

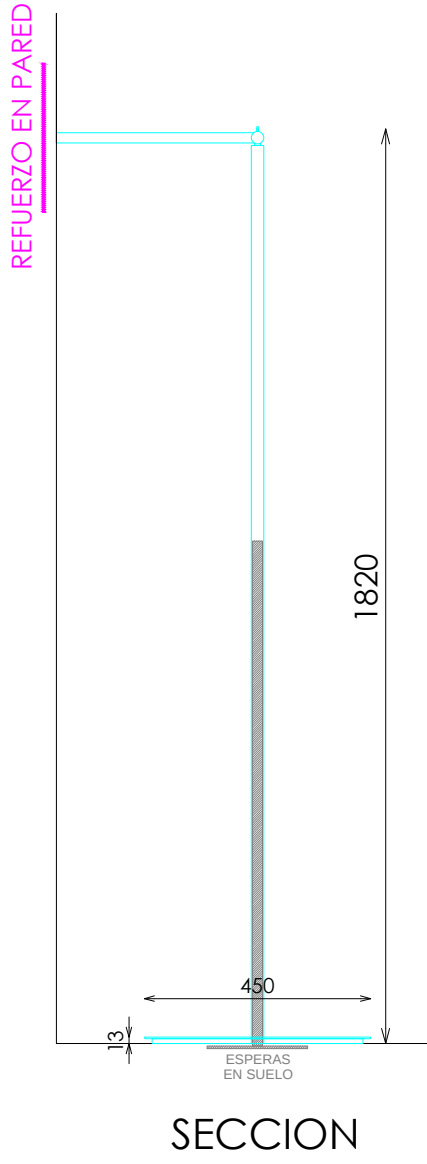


ACABADOS


- ①
- ACERO INOX SATINADO ESTANDAR. REF 2202
- ②
- ILUMINACION LED OPALUX 3100°K

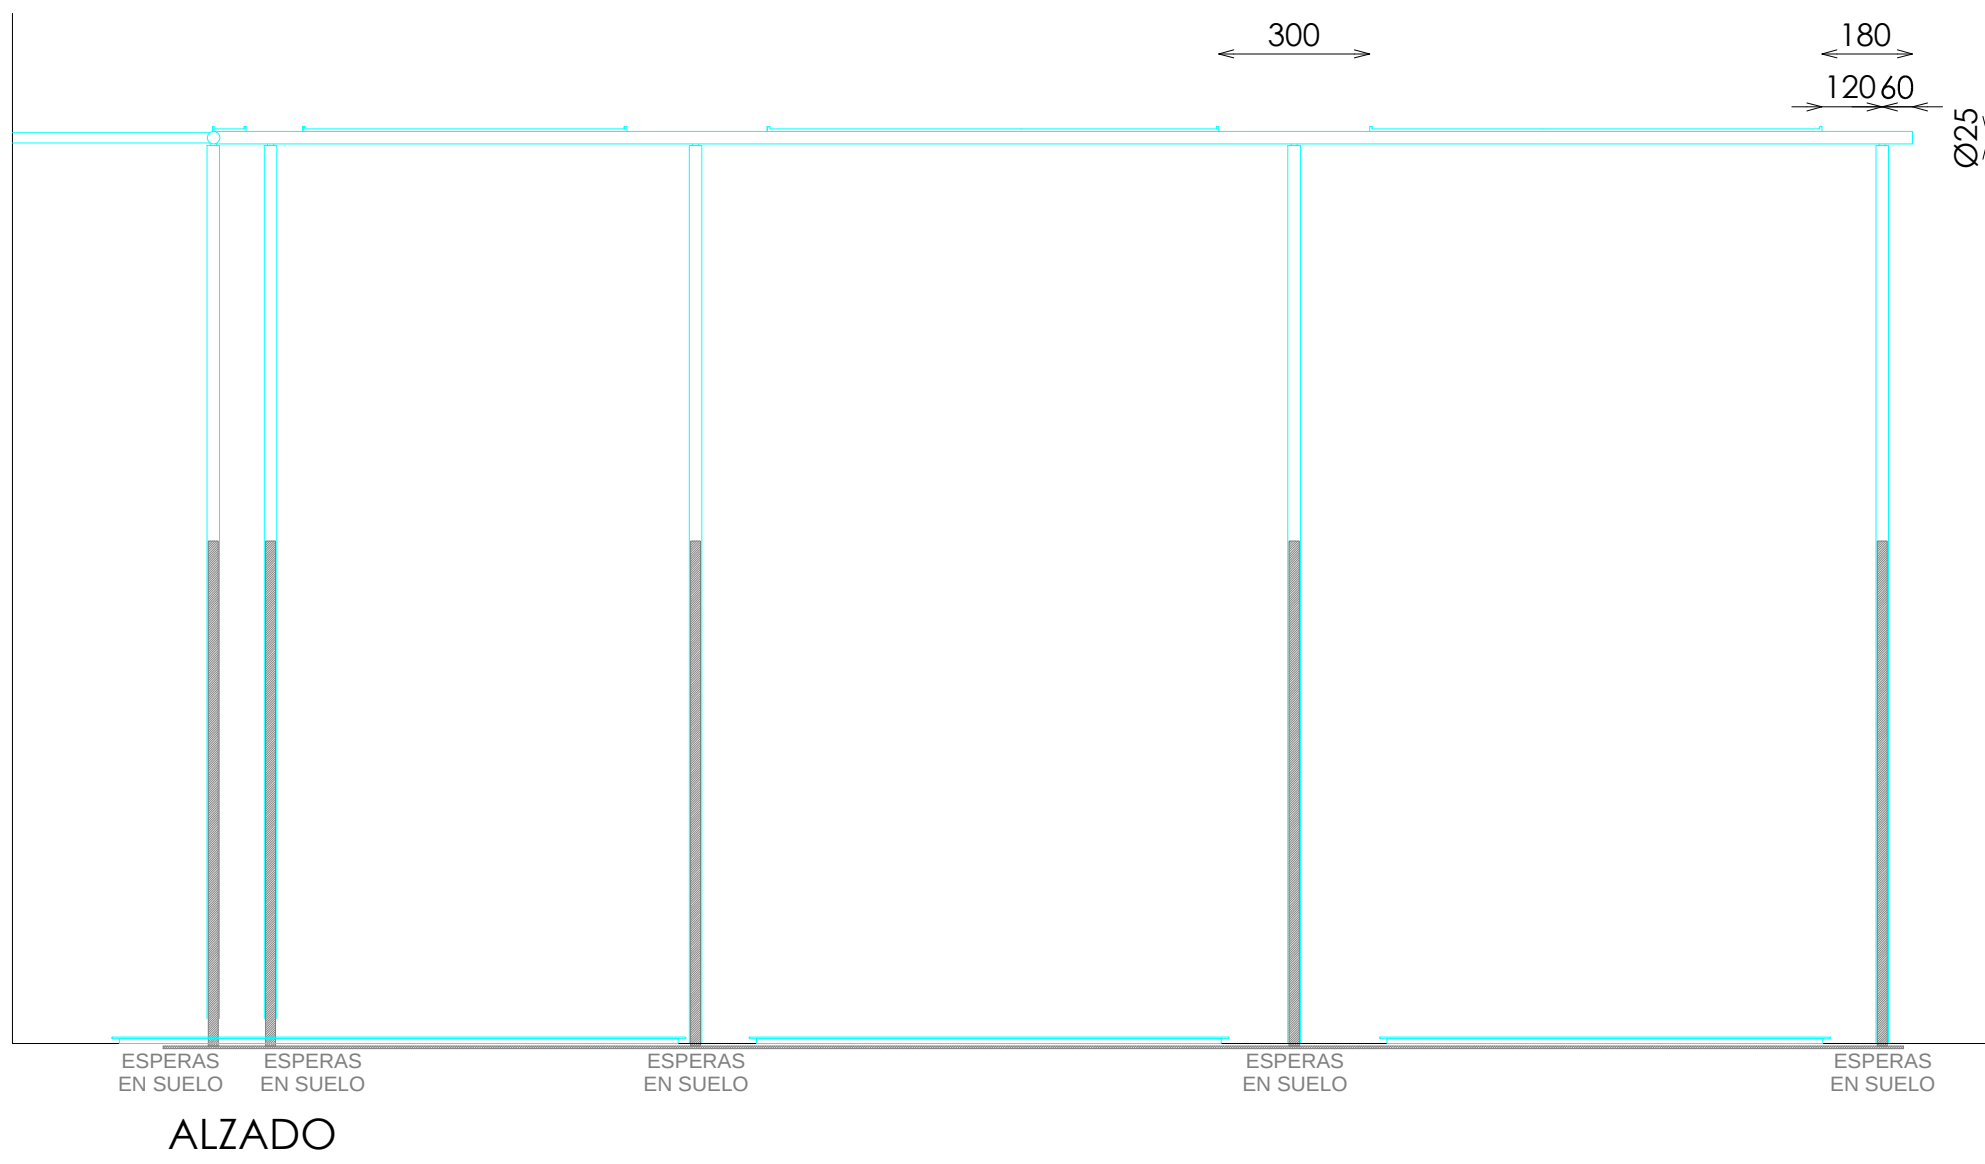

DETALLE A

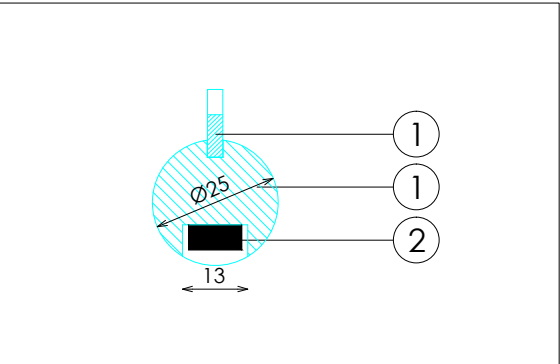

DETALLE B

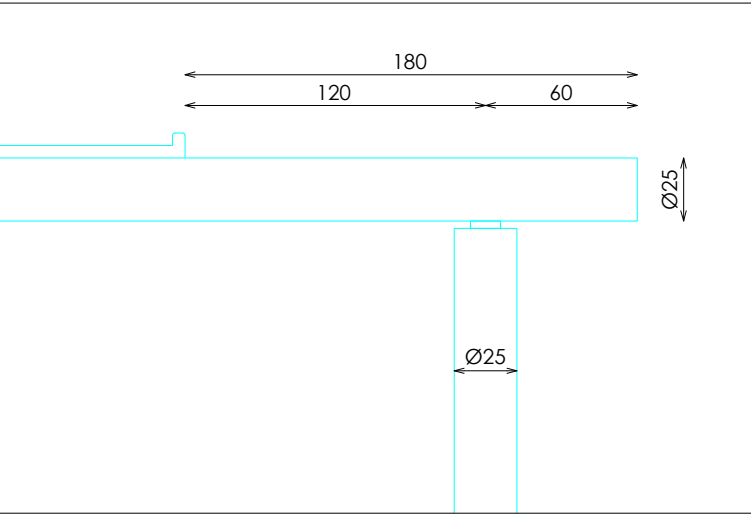

DETALLE BASE

