



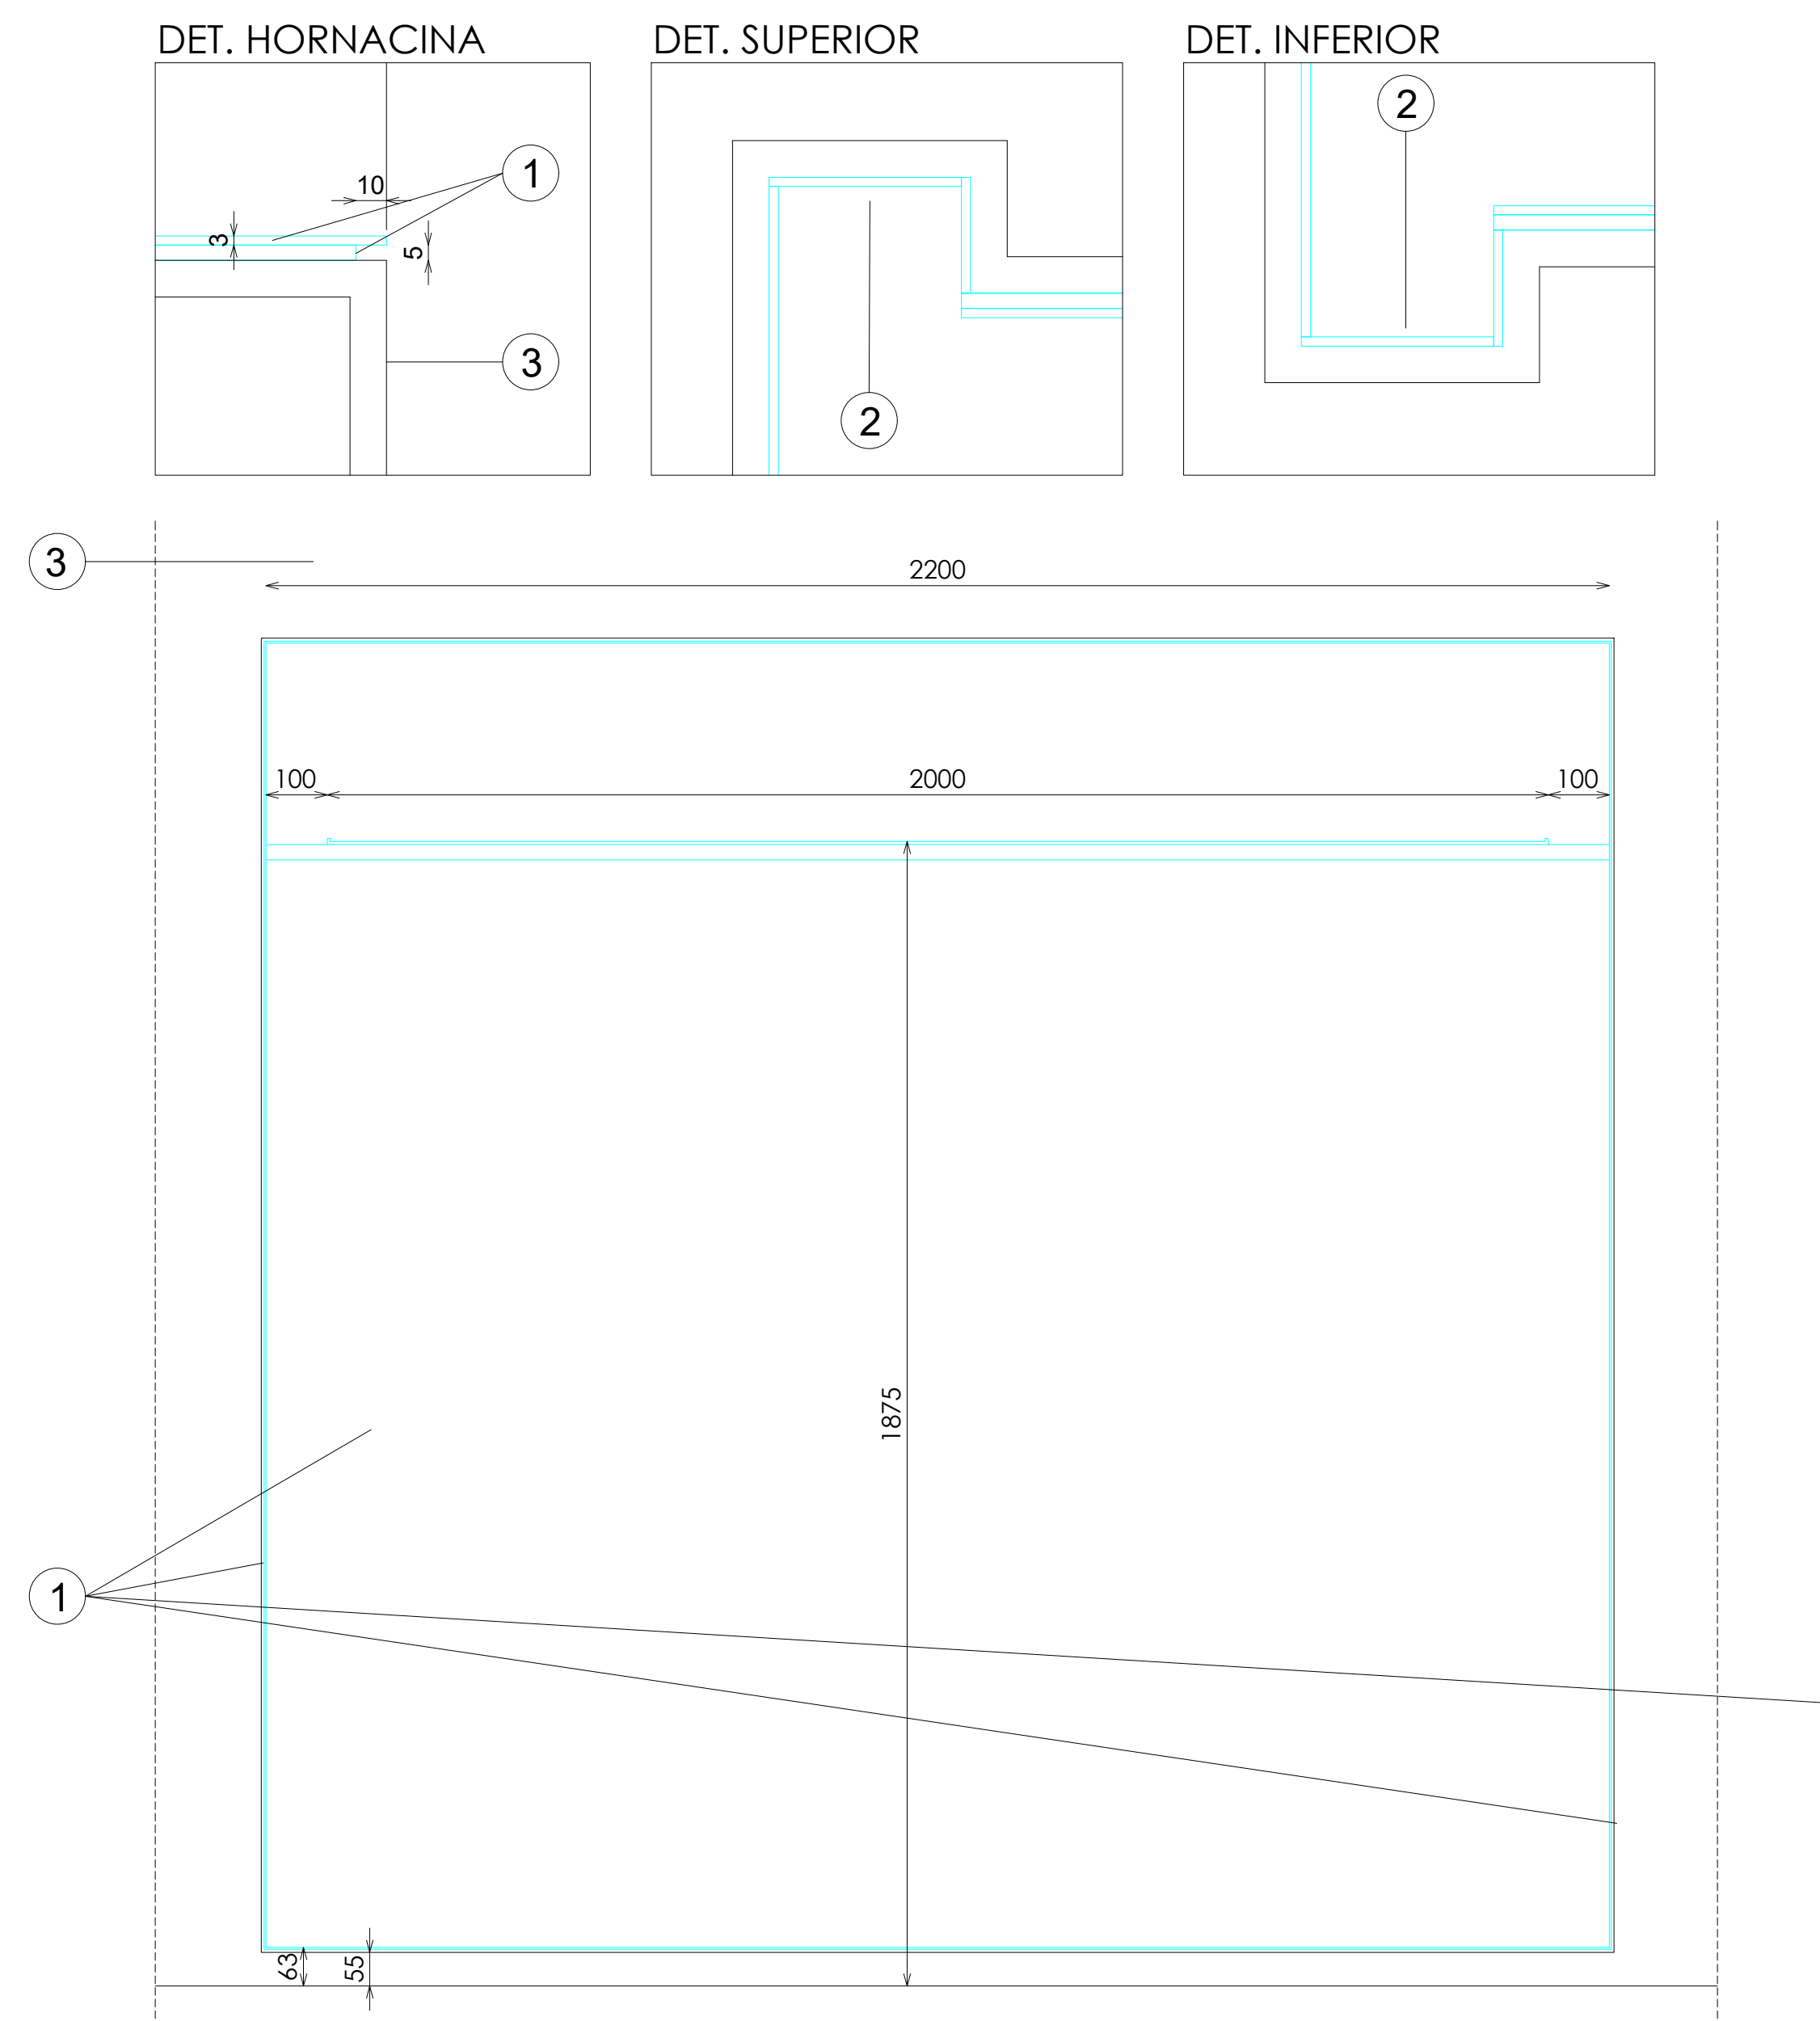


ALZADO

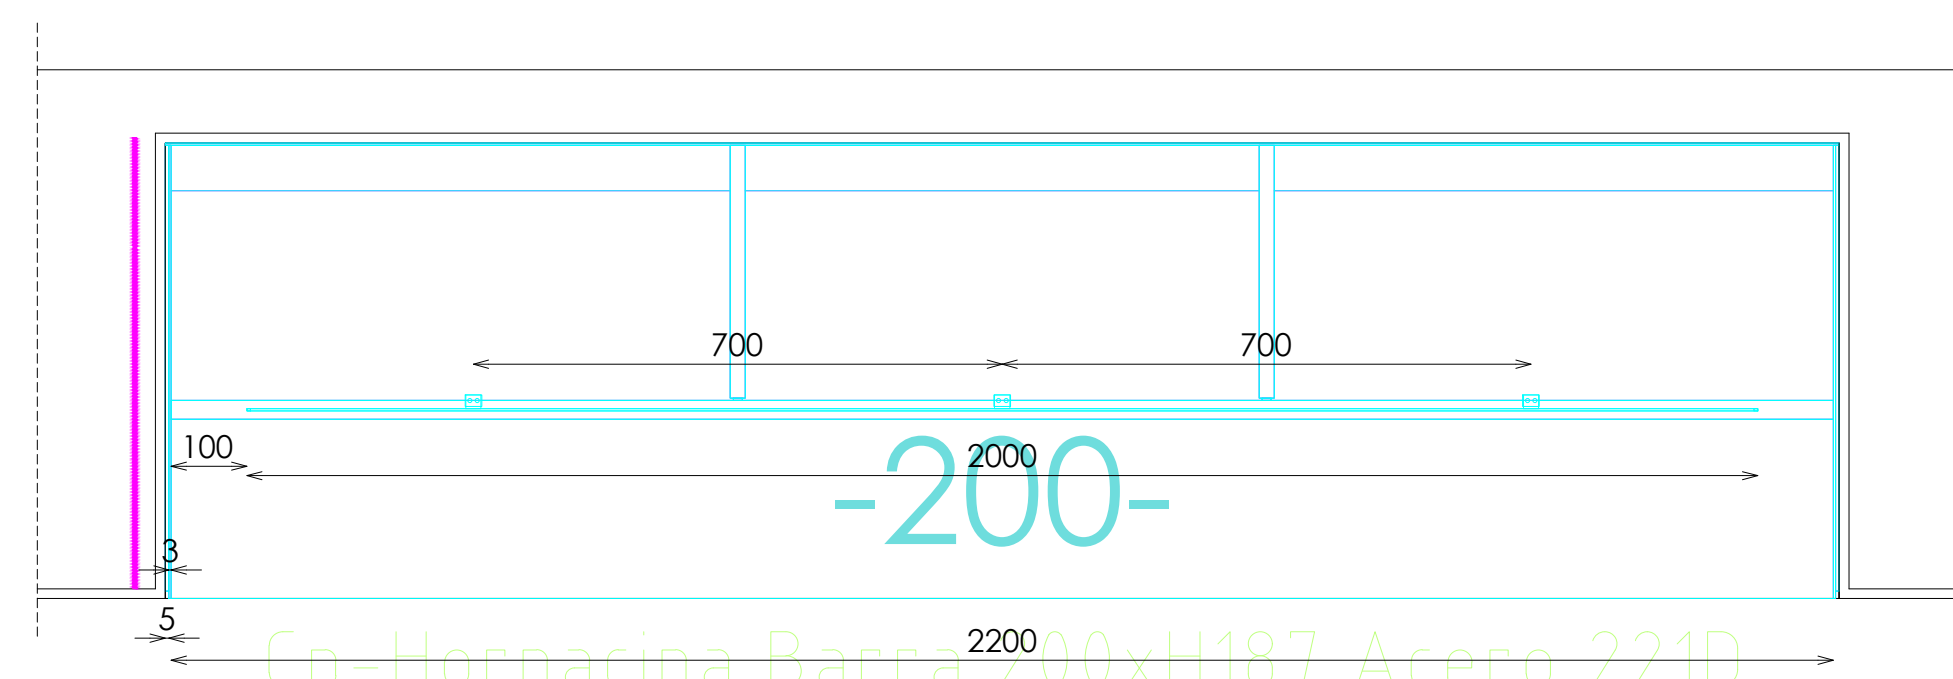


PLANTA

E: 1_20

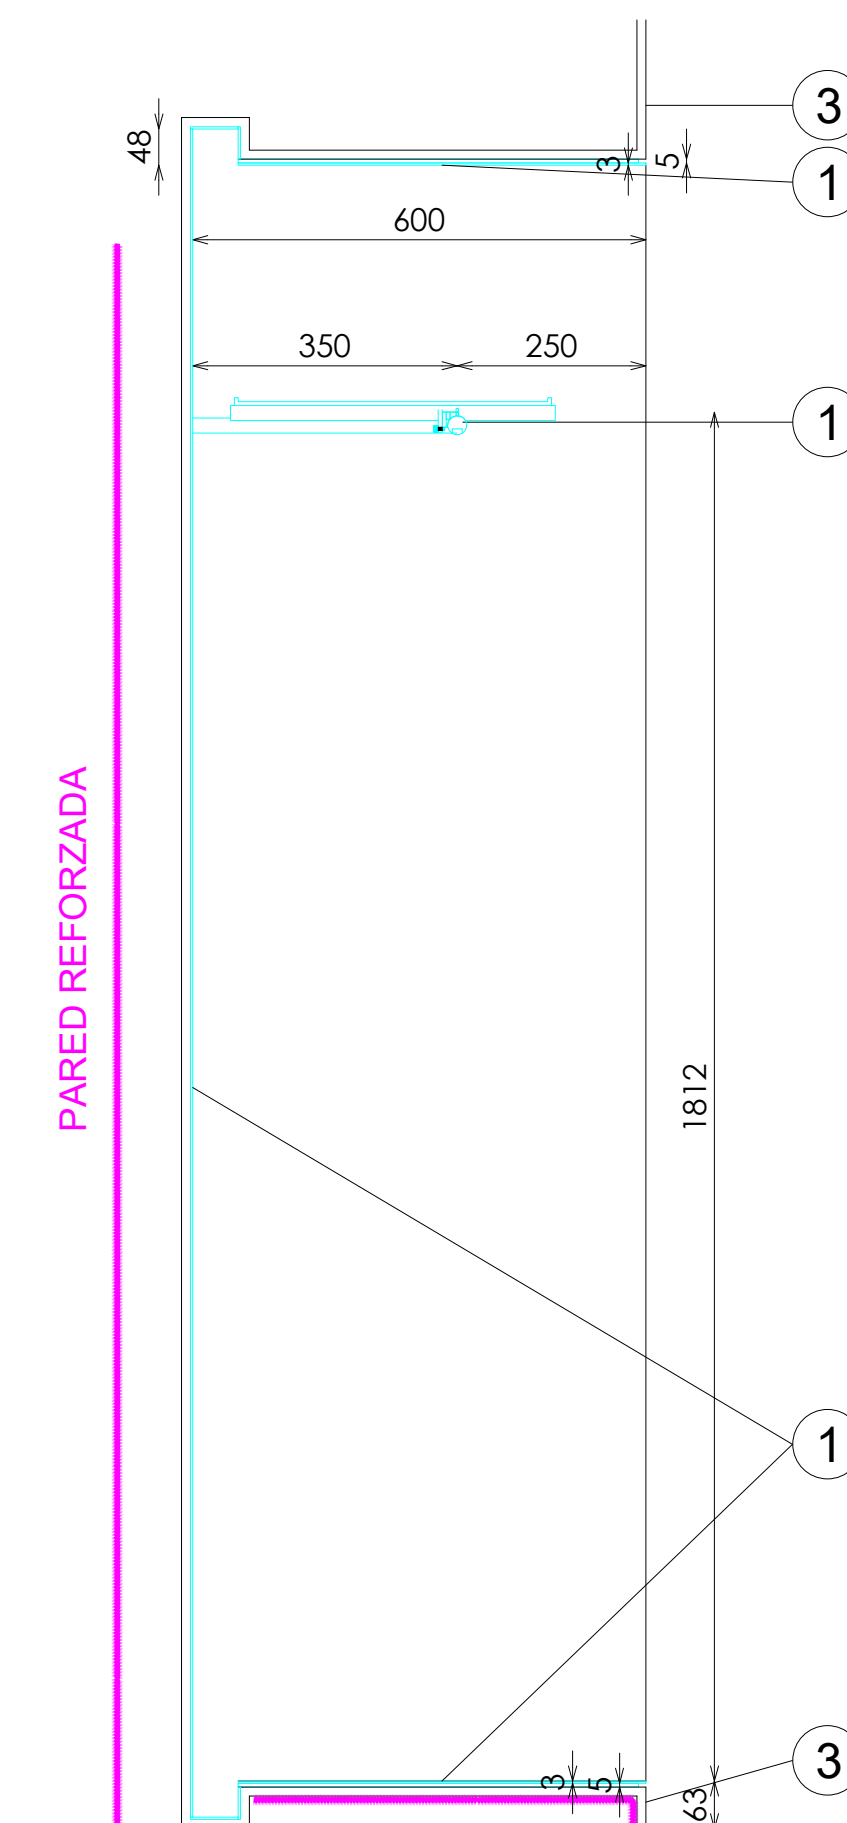

SECCIÓN BARRA

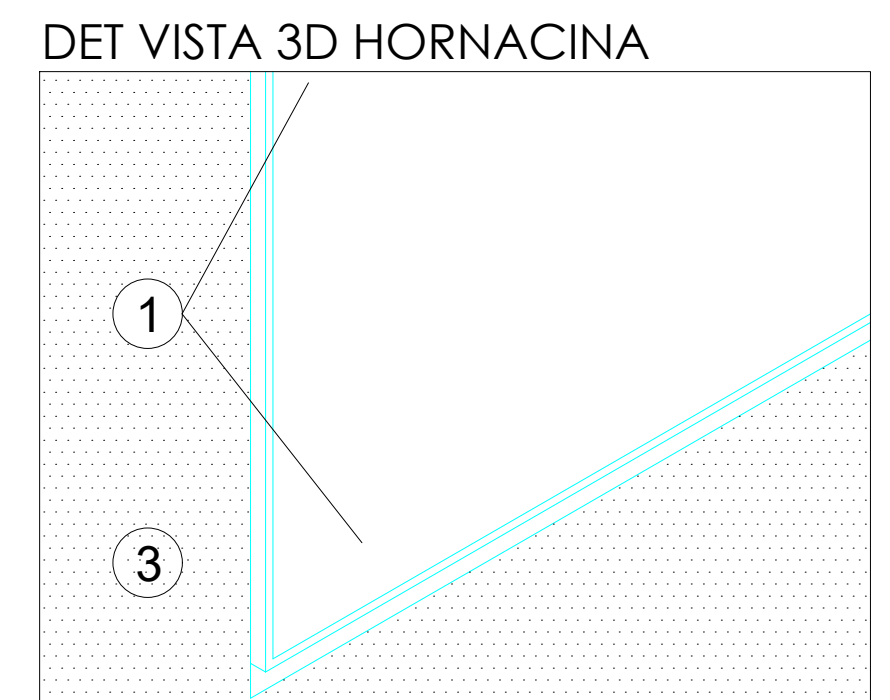


DET VISTA 3D HORNACINA


ACABADOS

- ① ACERO INOX SATINADO ESTANDAR. REF 2202
- ② ILUMINACION LED OPALUX 3100°K
- ③ ACABADO PARED

DETALLE FRONTALES EXTRAIBLES

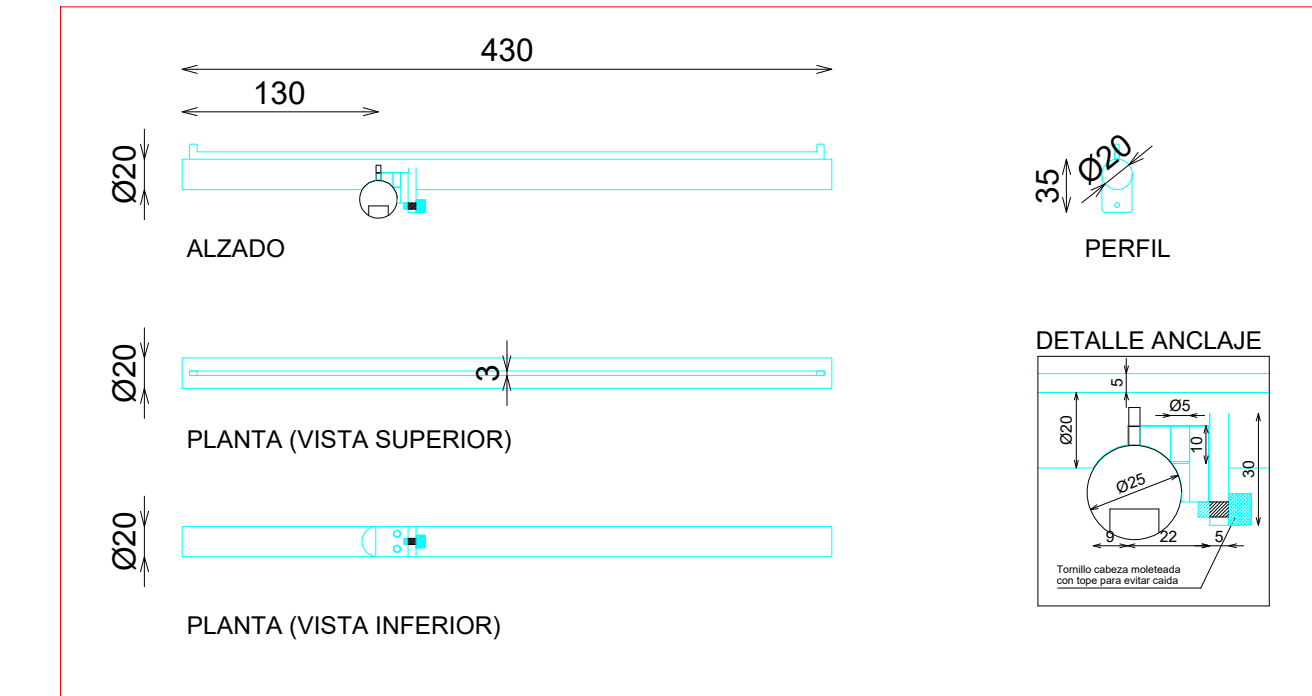

DETALLE BARRA

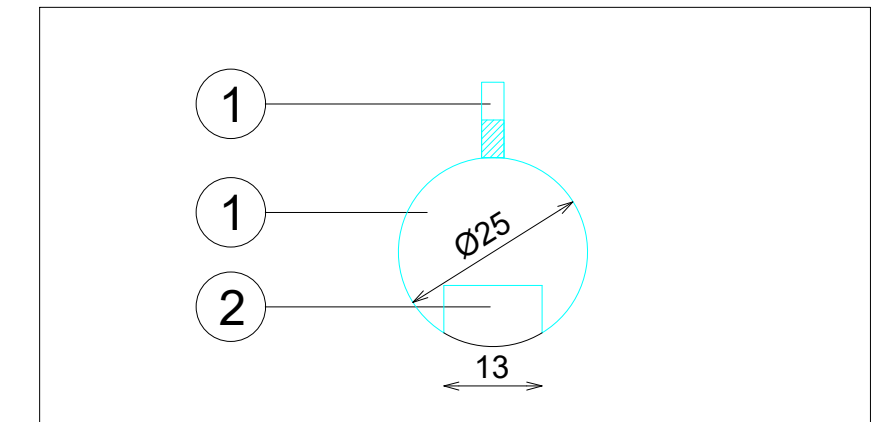

DOTACION

DESCRIPCION	Uds
FRONTAL EXTRAIBLE	3

Pag: 1_1