



ACABADOS


- ① MADERA ROBLE ENTONADO REF.2018
- ② HIERRO PINTADO
- ③ ILUMINACION LED OPALUX 3100°K

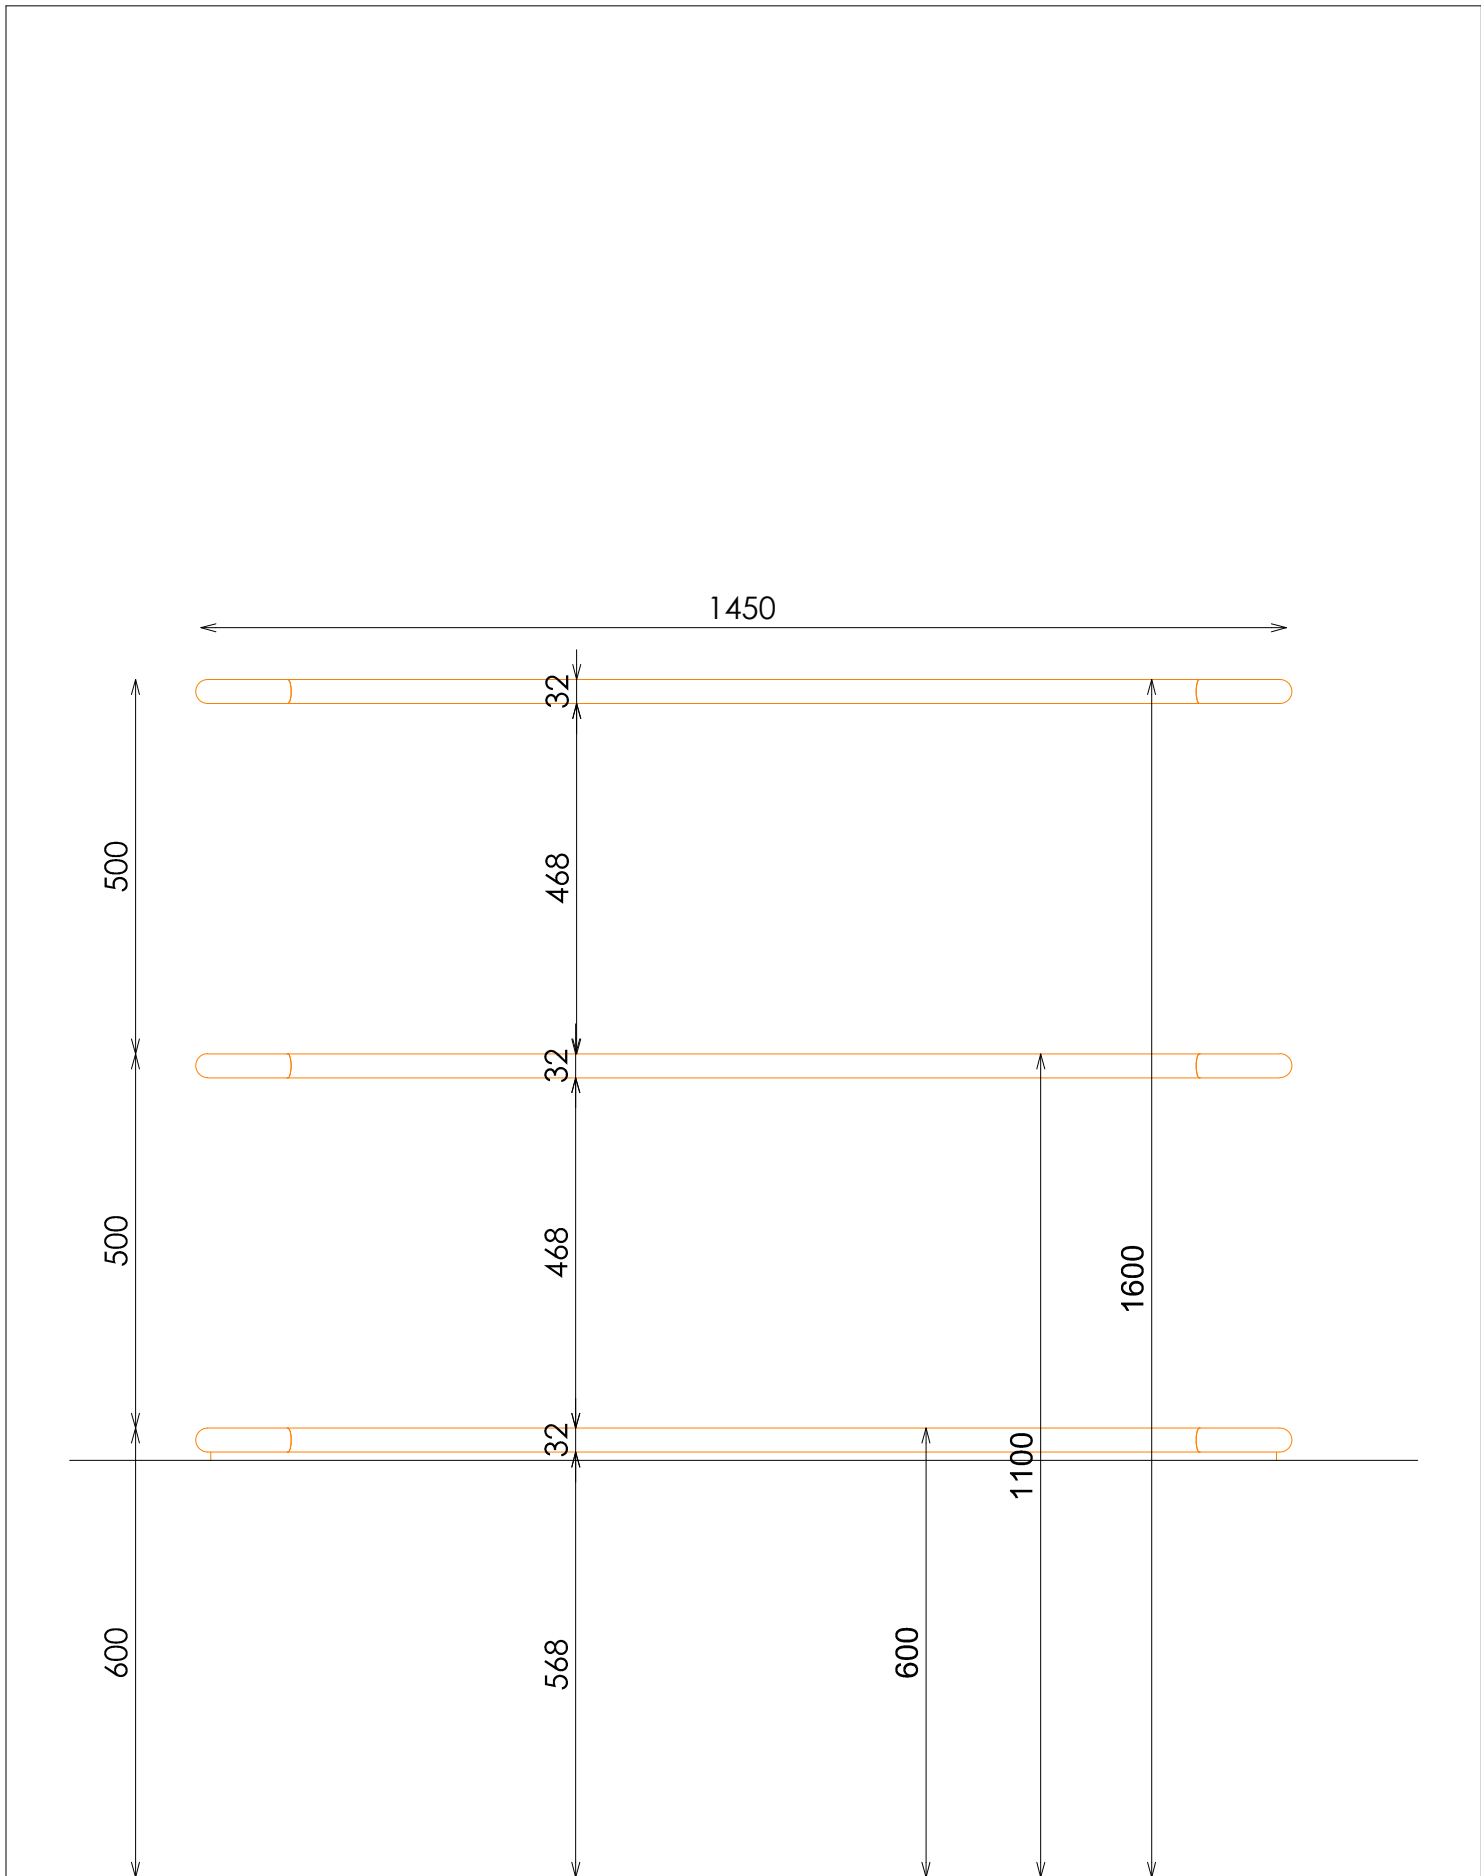


ALZADO FRONTAL

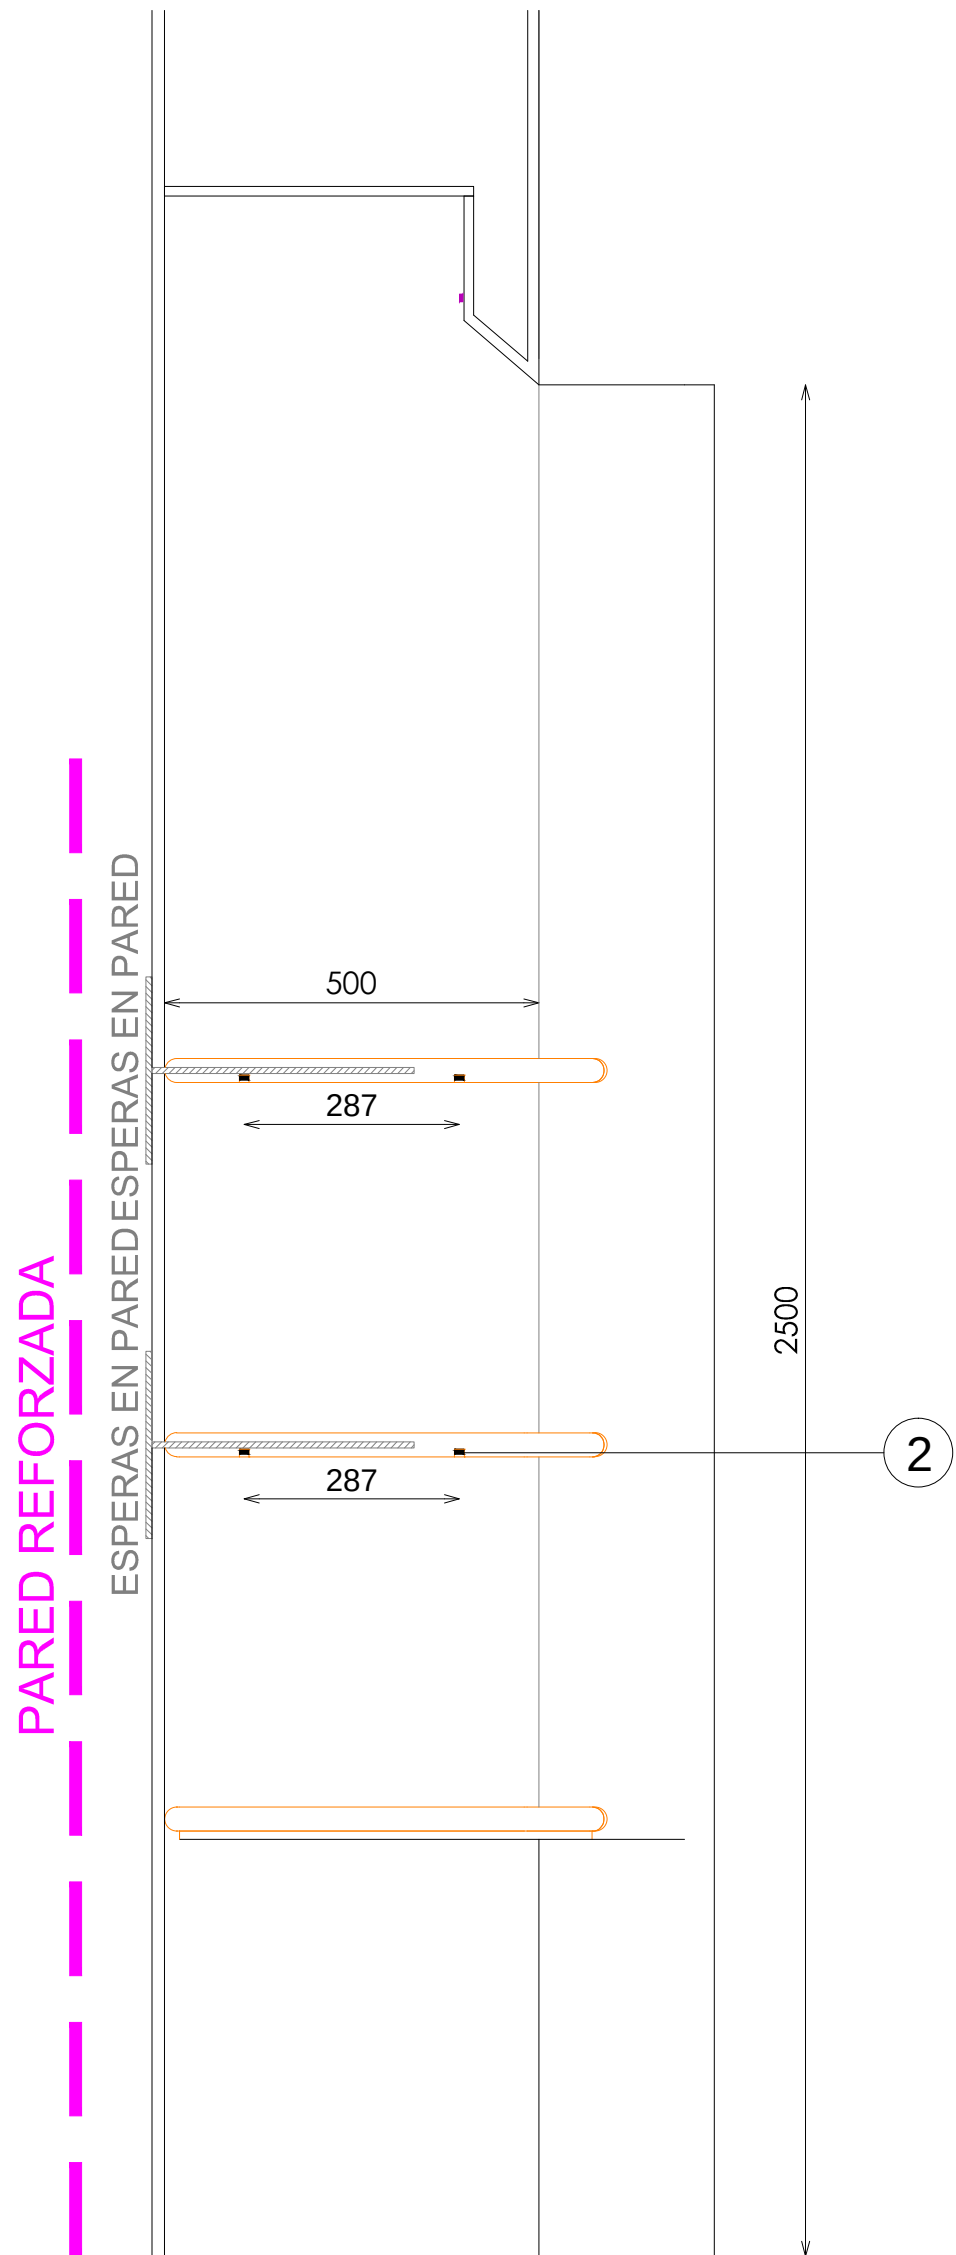

SECCIÓN B-B

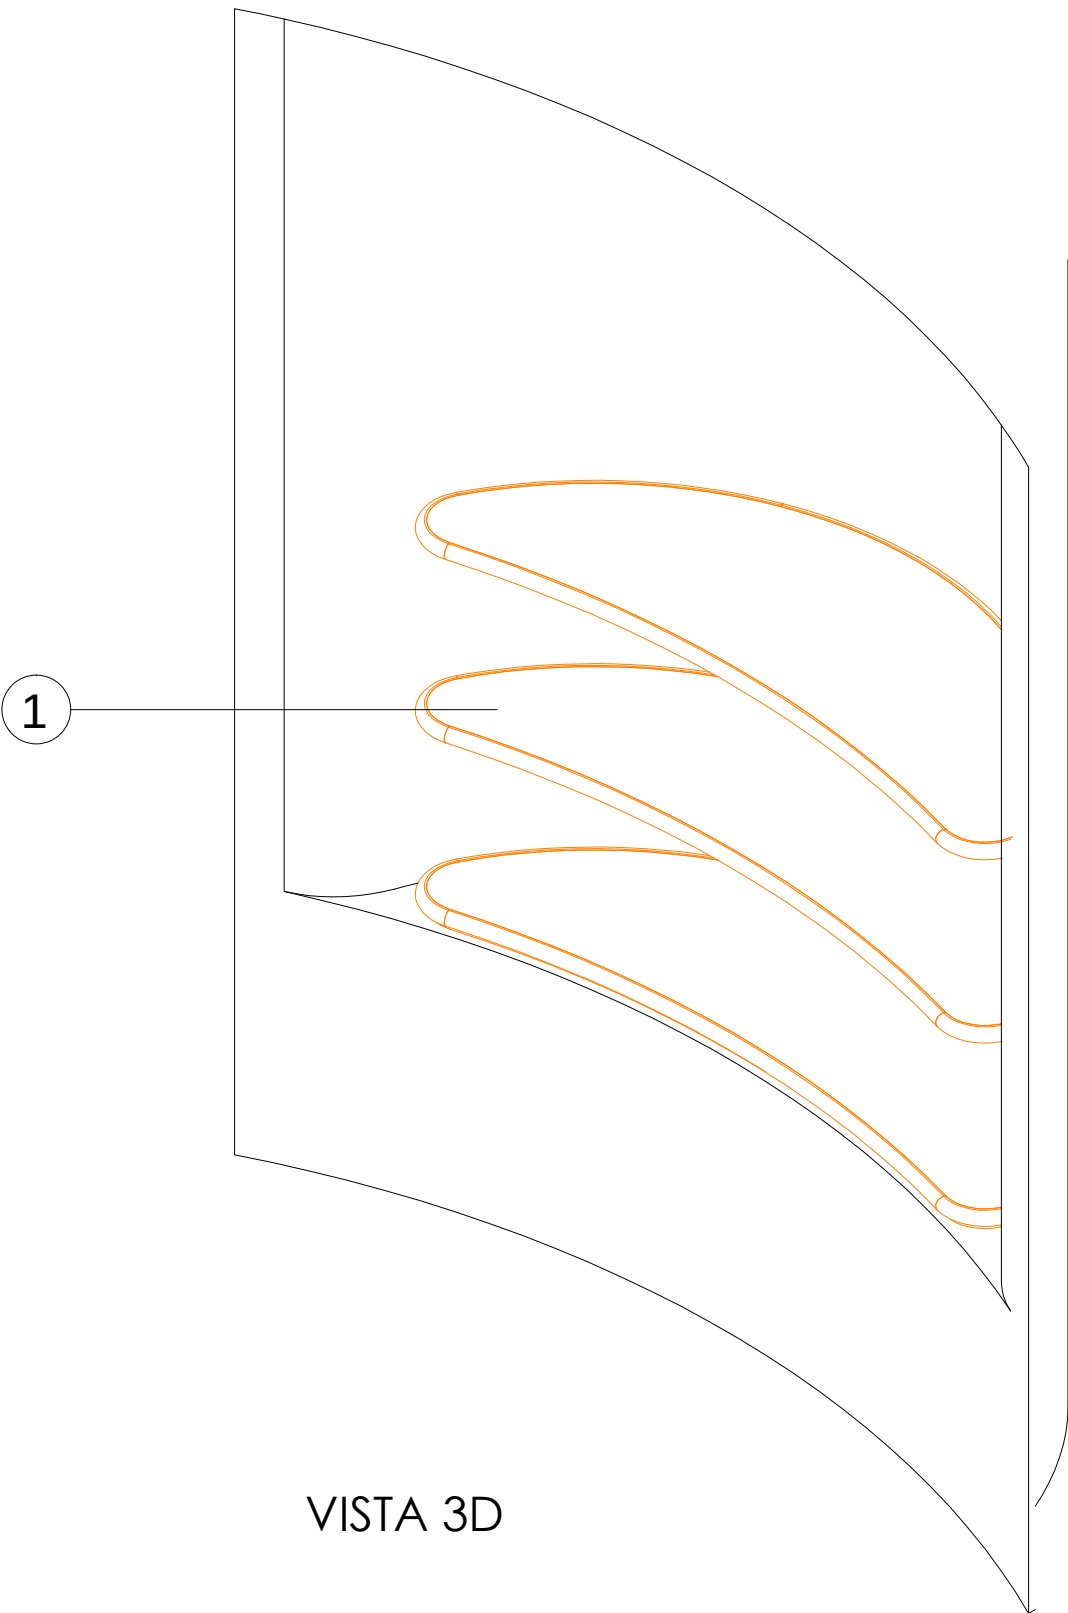

VISTA 3D

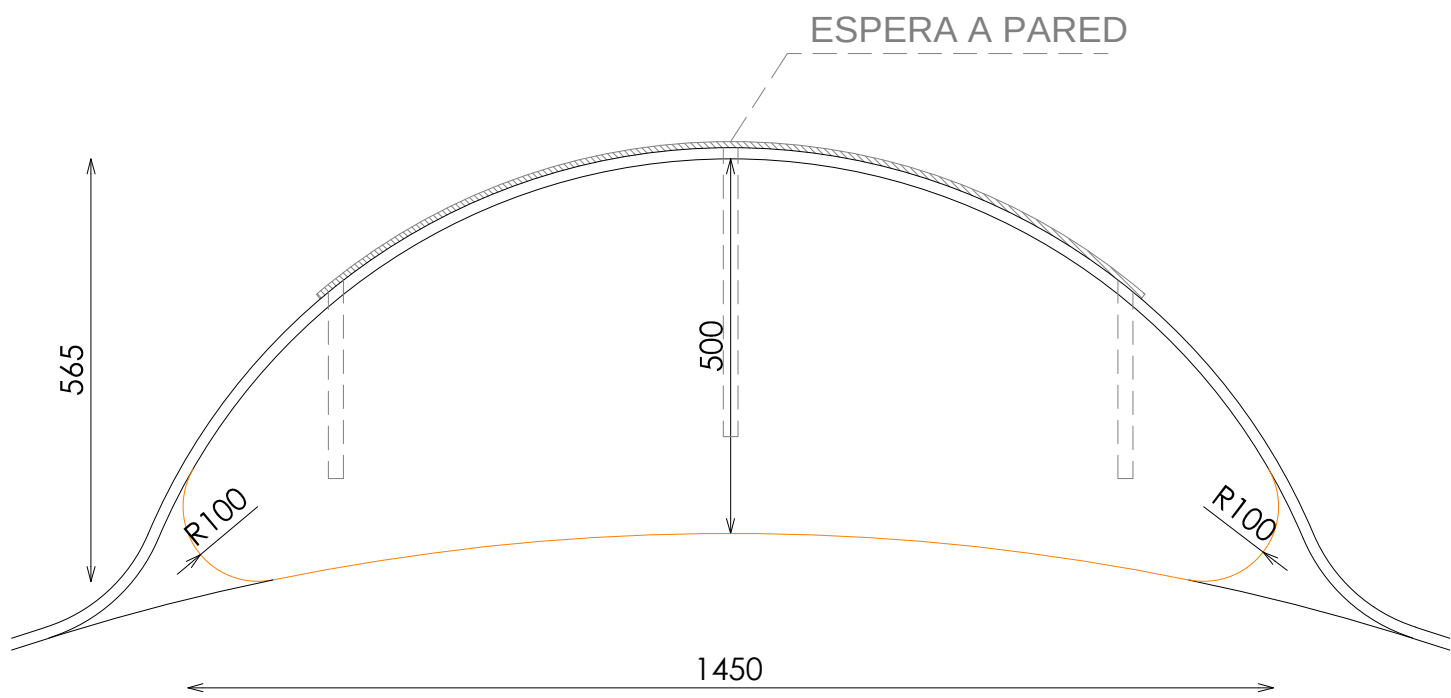

PLANTA

