
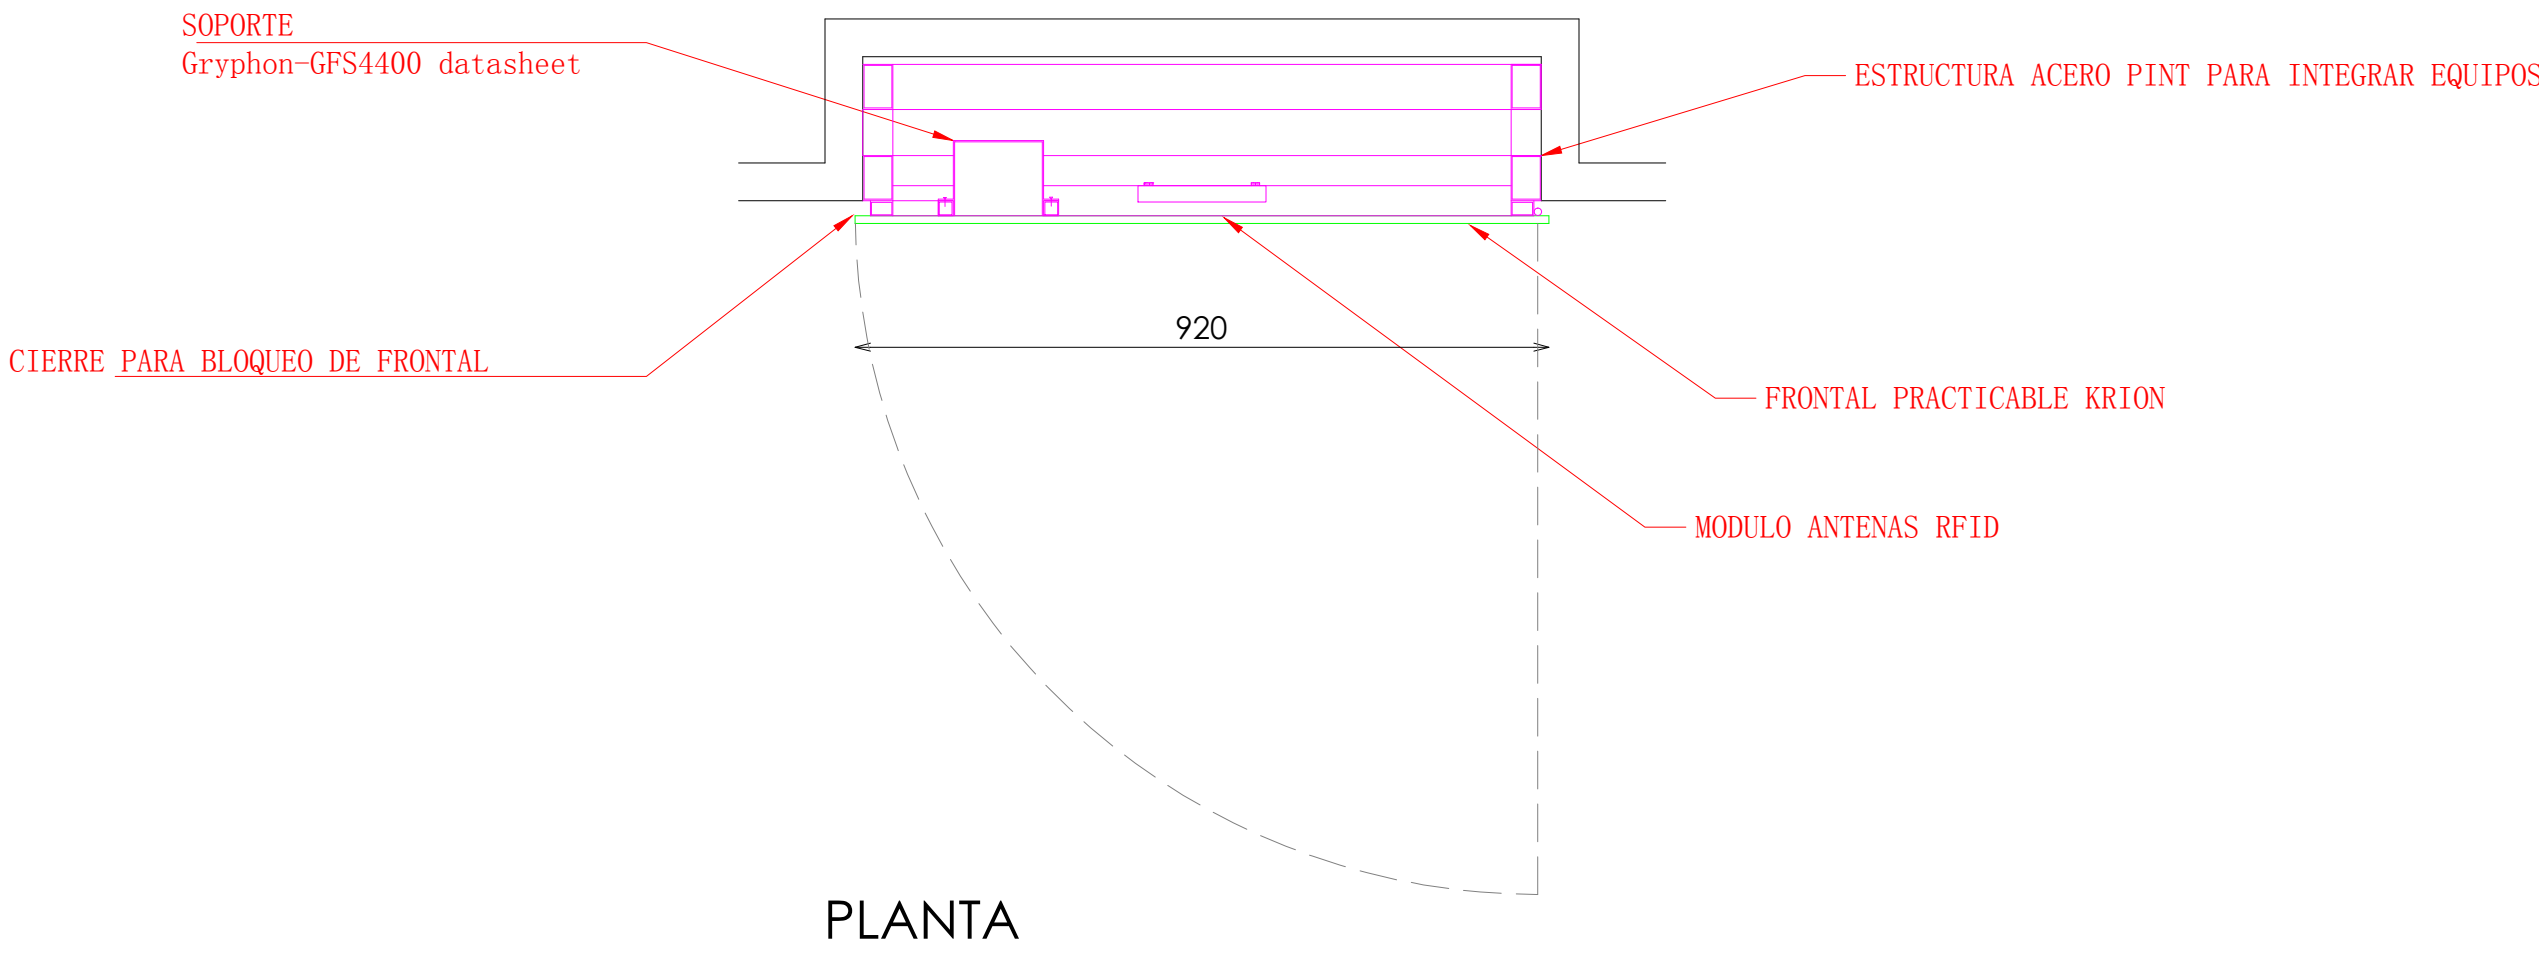
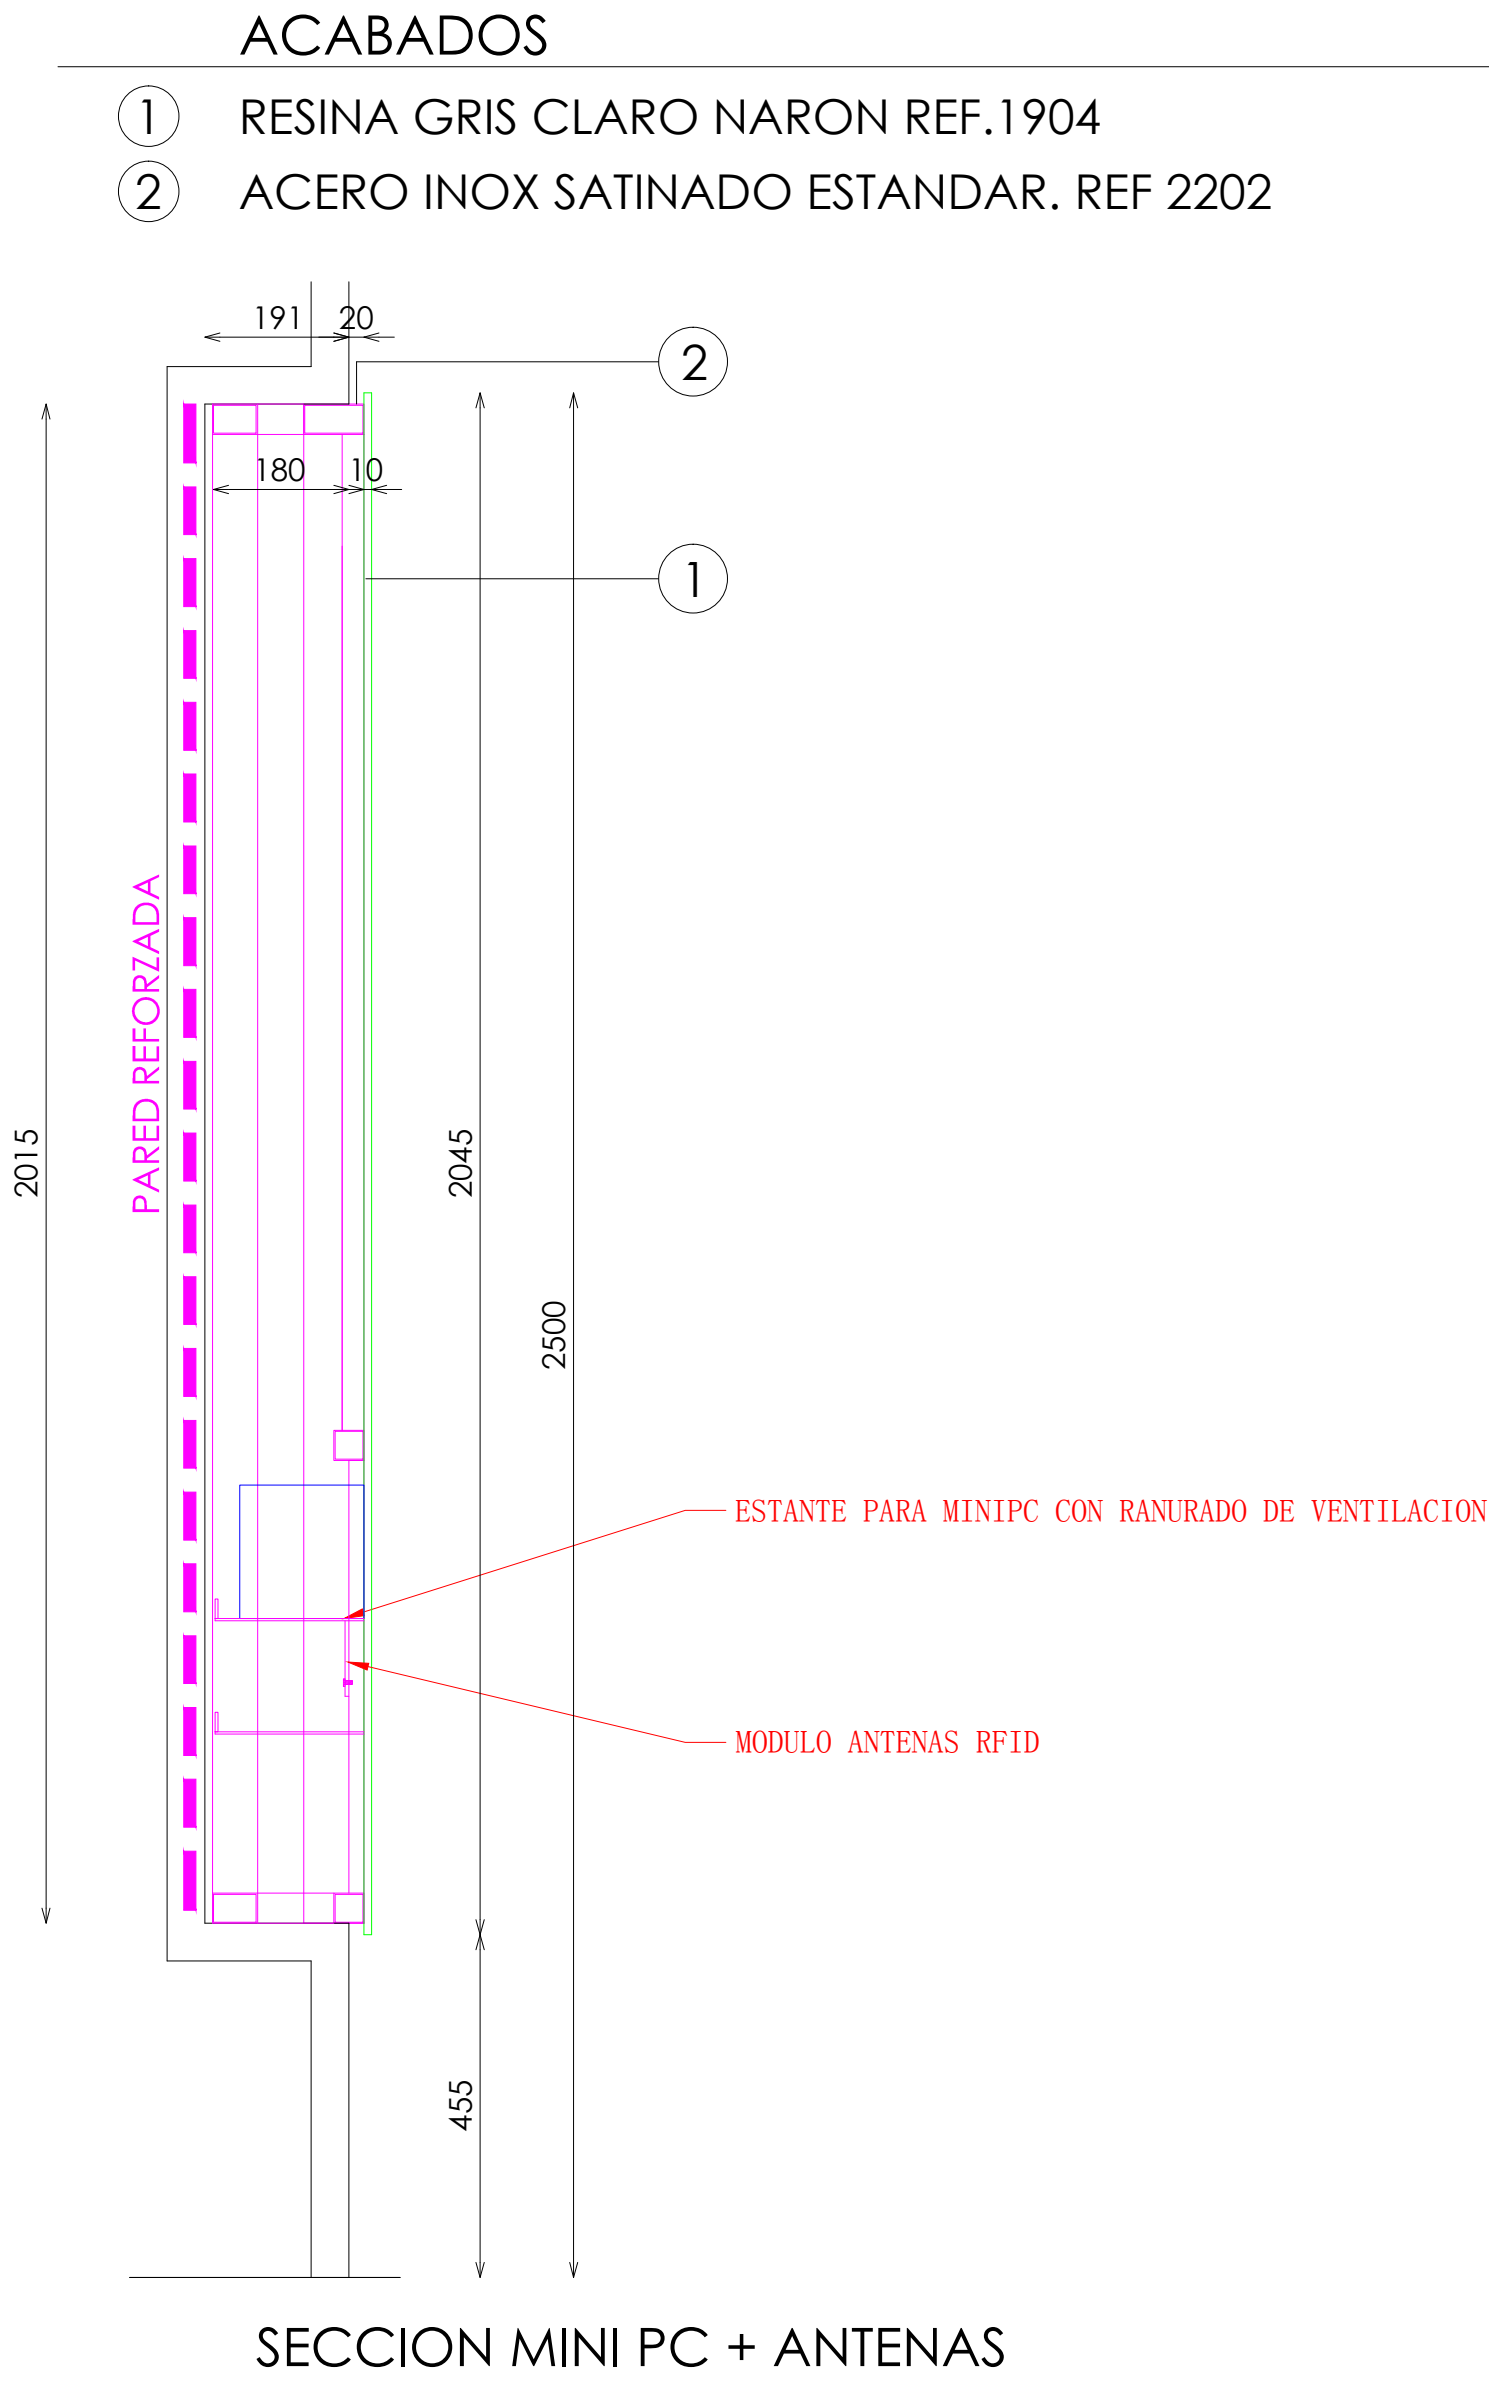
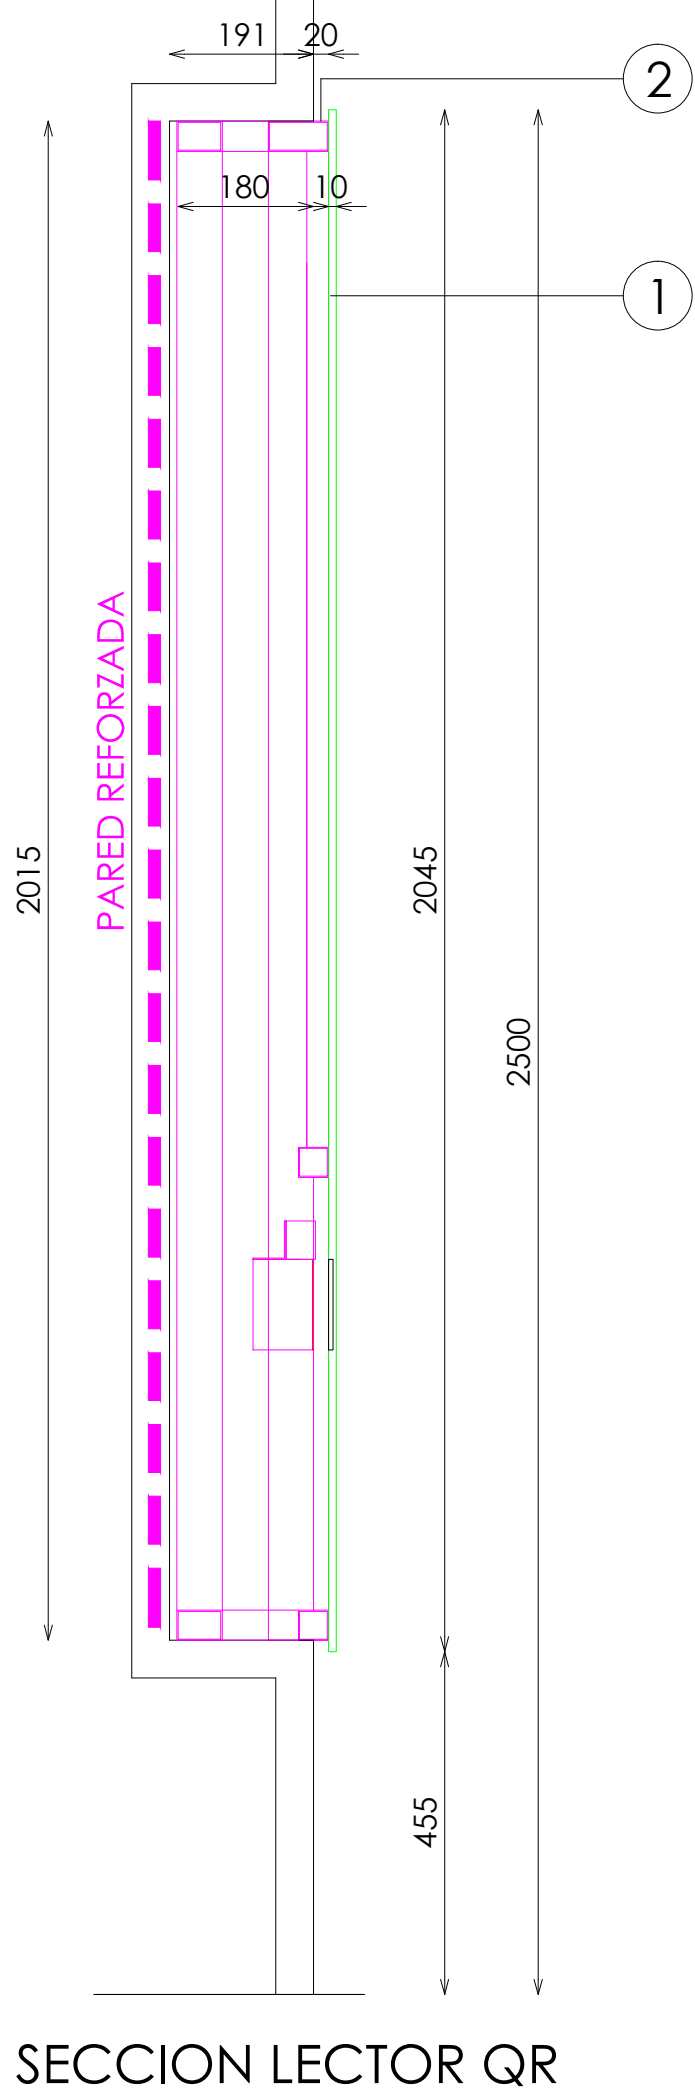


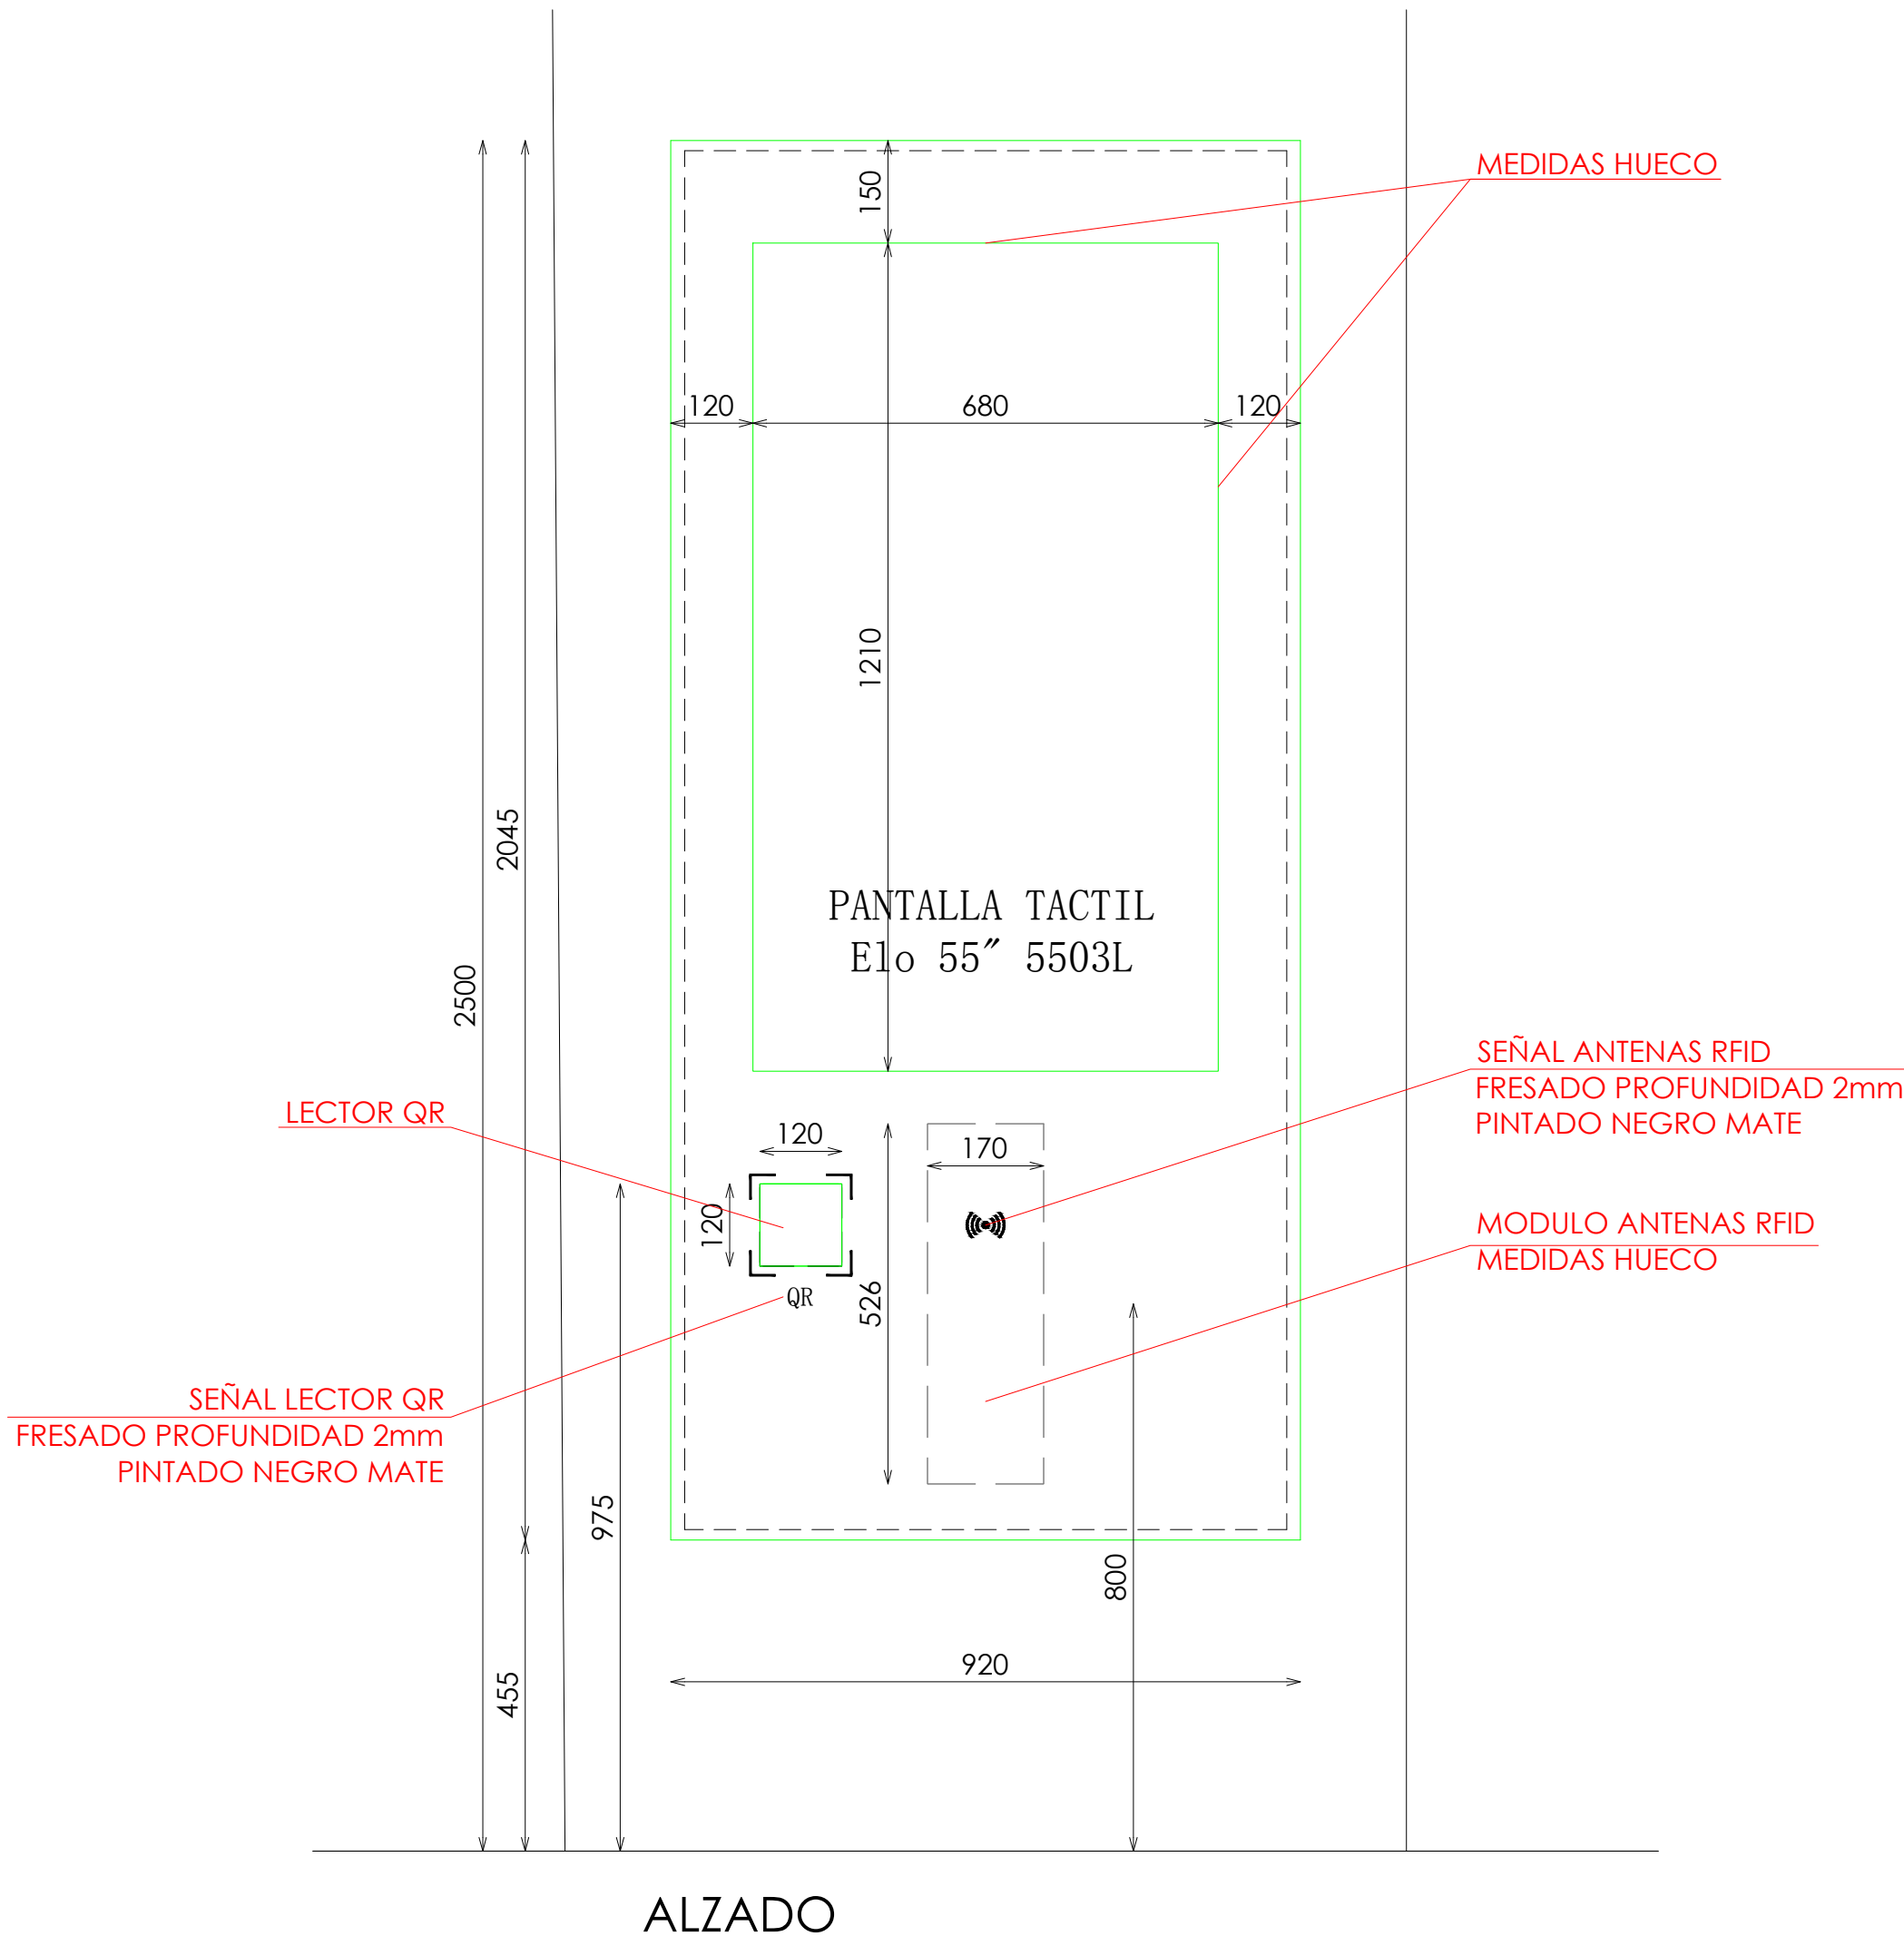

ACABADOS

- ① RESINA GRIS CLARO NARON REF.1904
- ② ACERO INOX SATINADO ESTANDAR. REF 2202