




ALZADO

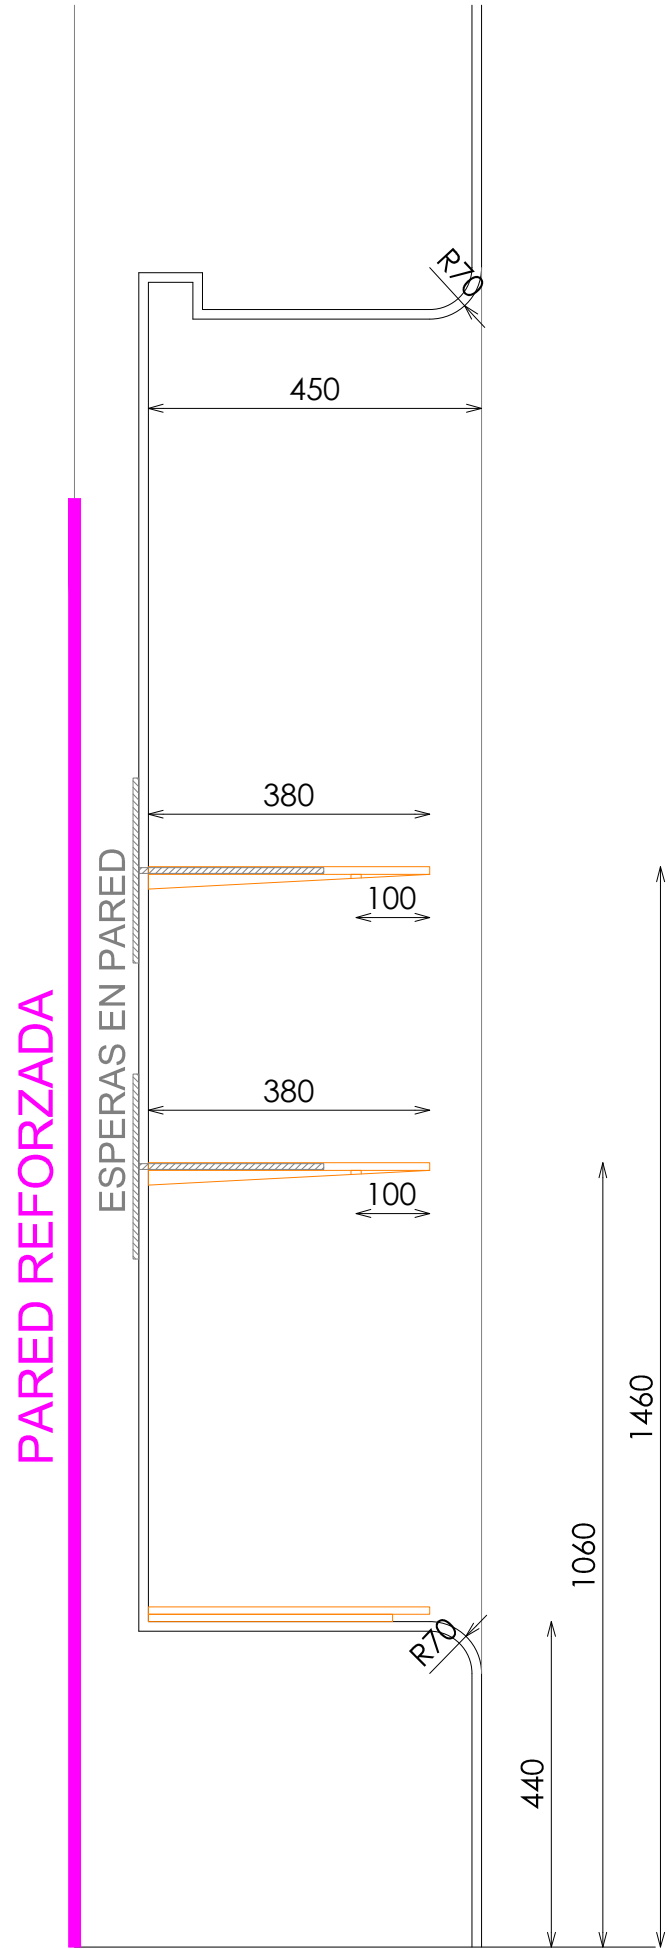


SECCIÓN


ACABADOS

- ① MADERA ROBLE ENTONADO REF.2018
- ② ILUMINACION LED OPALUX 3100°K


DETALLE BALDAS SUPERIORES

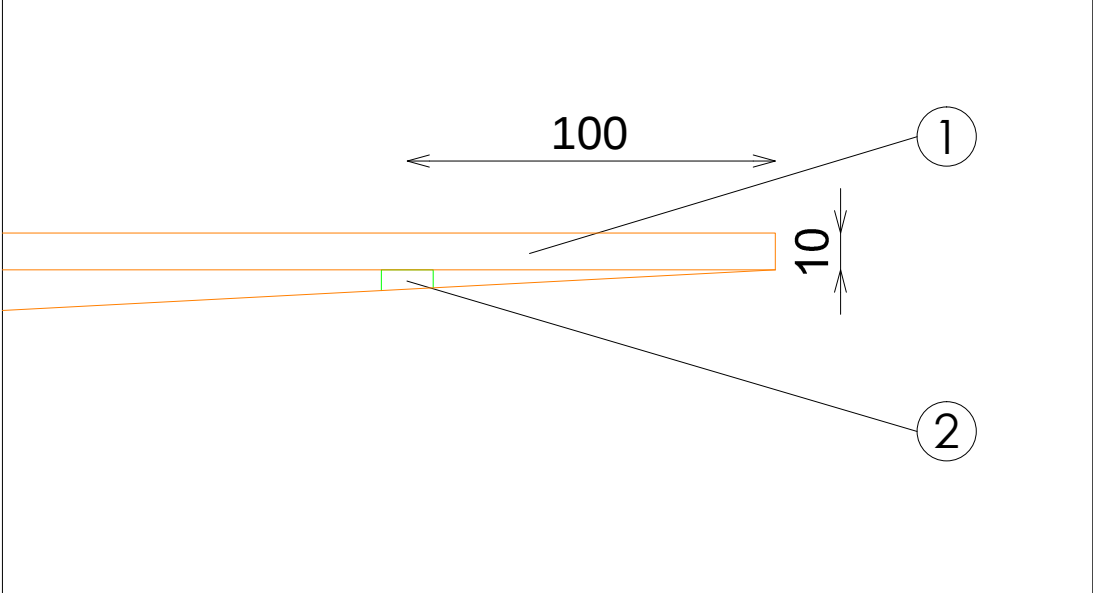


DETALLE BALDA INFERIOR

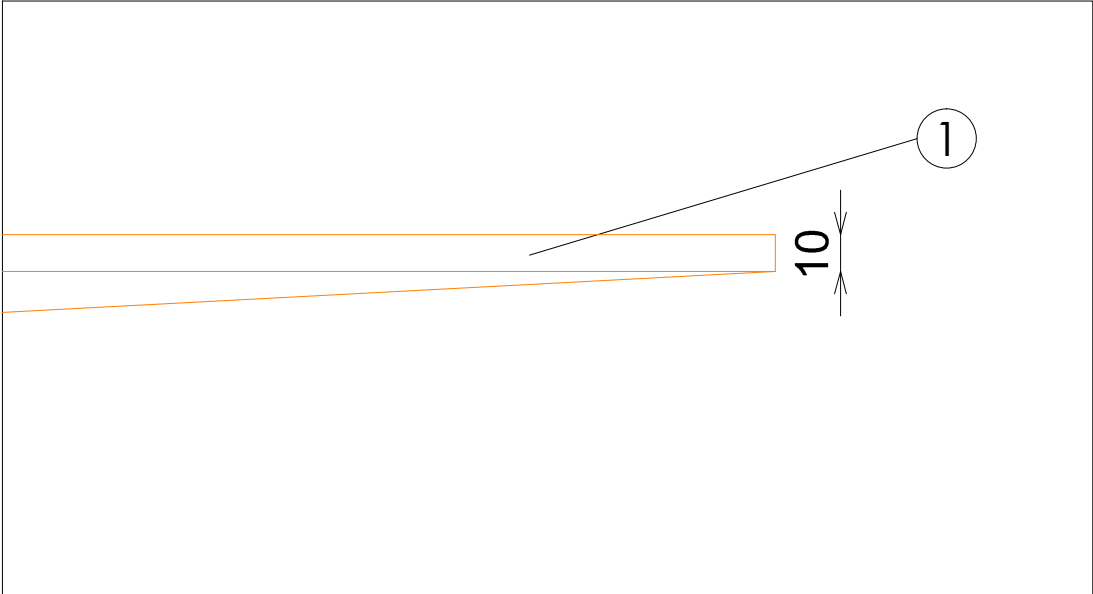

DETALLE BALDA EN EXTREMOS

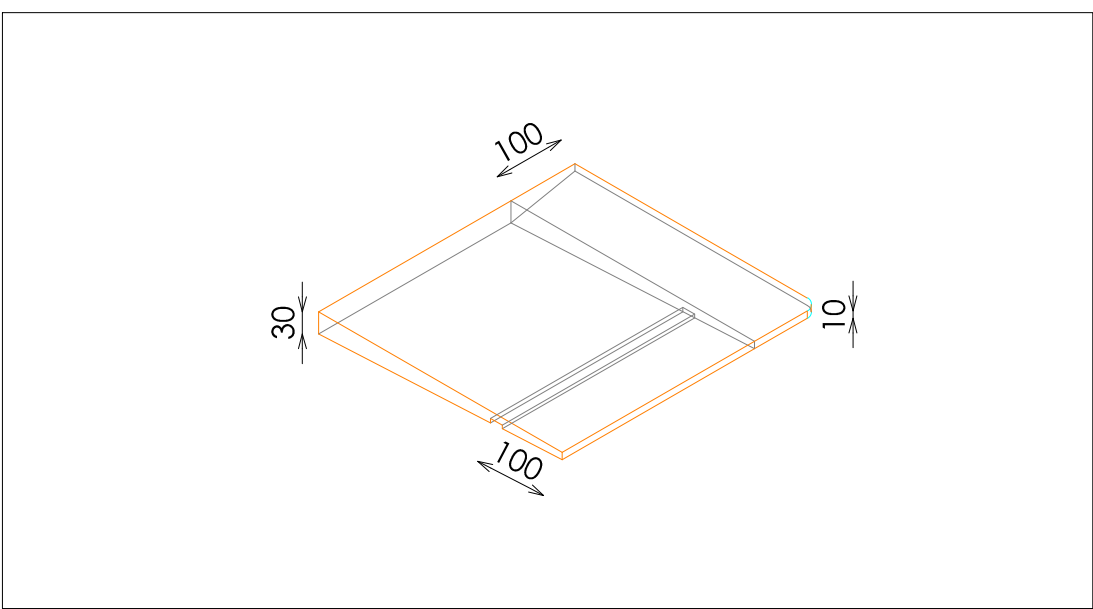

ESPERAS EN PARED

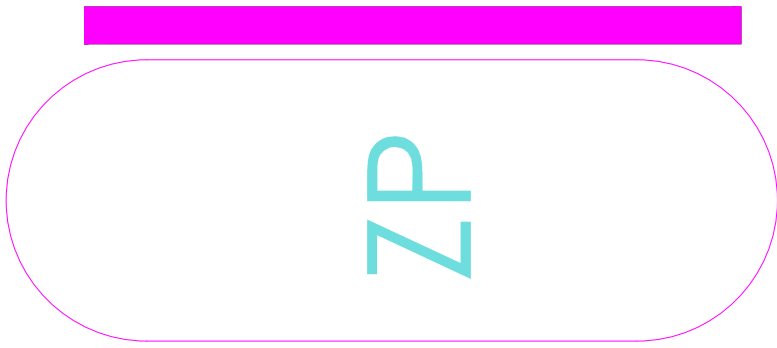

8Z40106300

606