





ALZADO

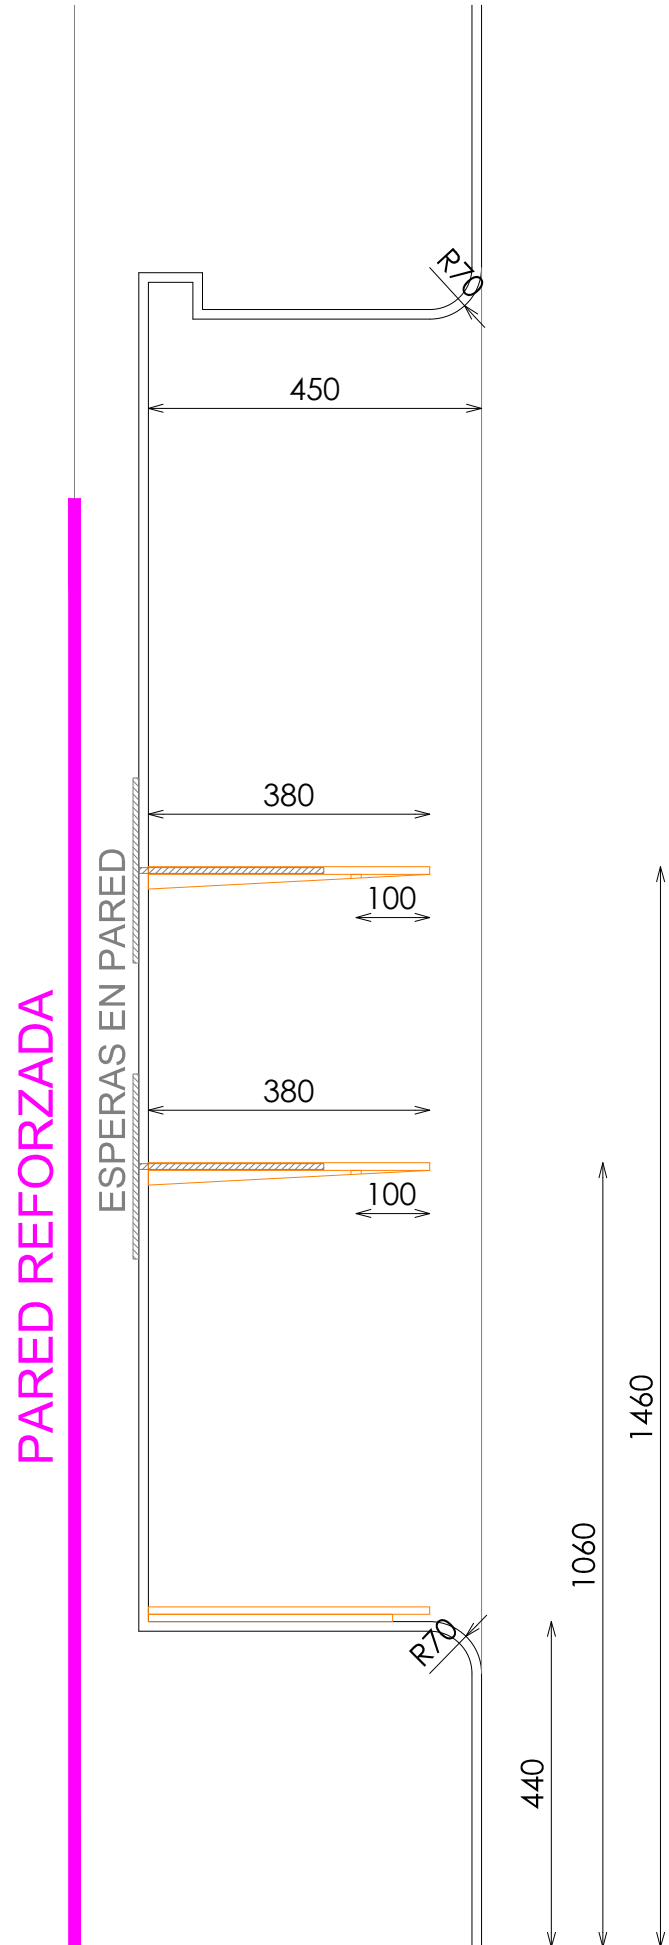


SECCIÓN

- ACABADOS
- ① MADERA ROBLE ENTONADO REF.2018
 - ② ILUMINACION LED OPALUX 3100°K


DETALLE BALDAS SUPERIORES

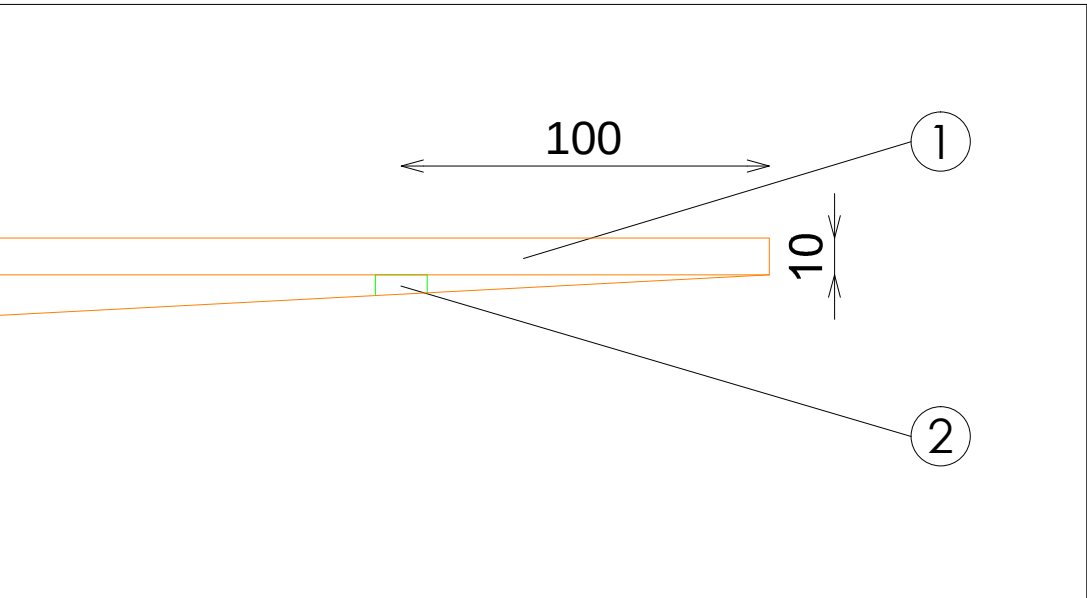

DETALLE BALDA INFERIOR

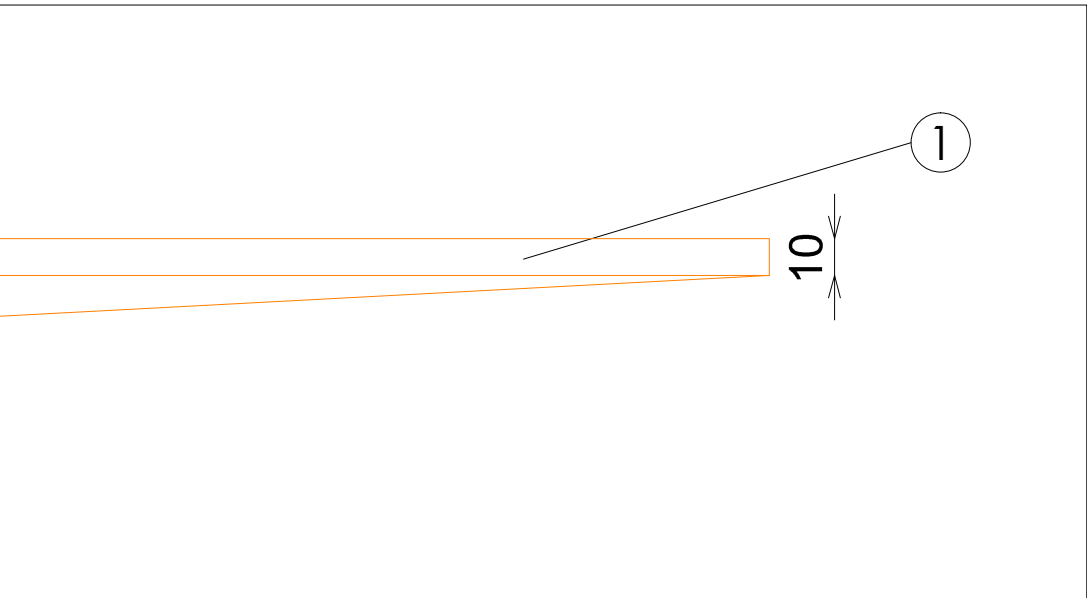

DETALLE BALDA EN EXTREMOS

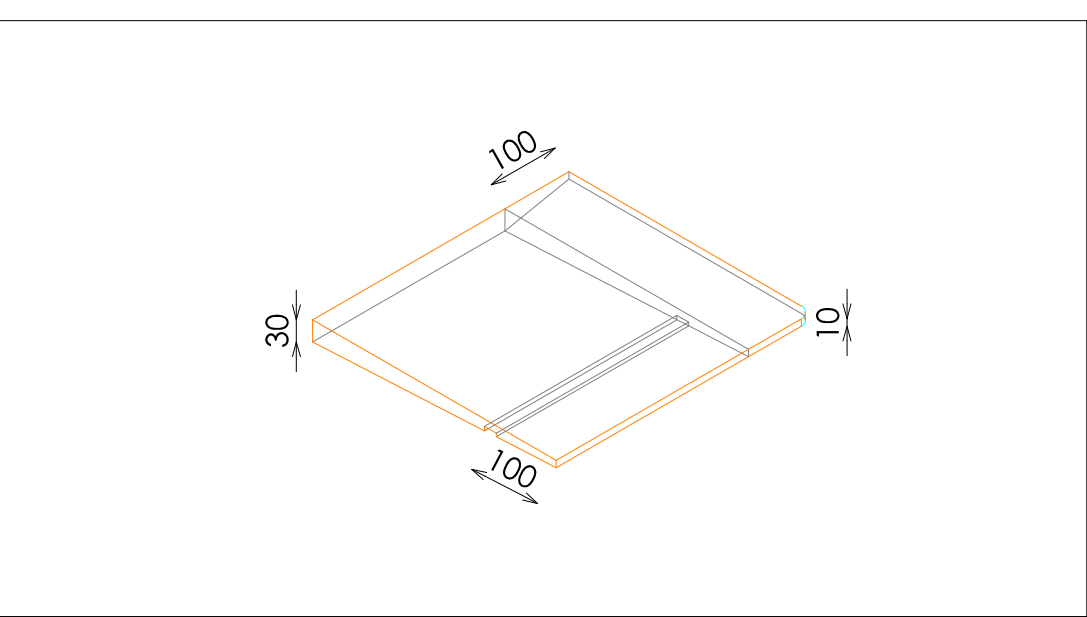

607

ESPERAS EN PARED

ZP

8Z40106400