

CABALLERO

PERIMETRAL


BIOMBO 250x16xH205 MICROCEMENTO

ACABADOS


- ① MICROCEMENTO GRIS MEDIO BILBAO REF.1809




ALZADO

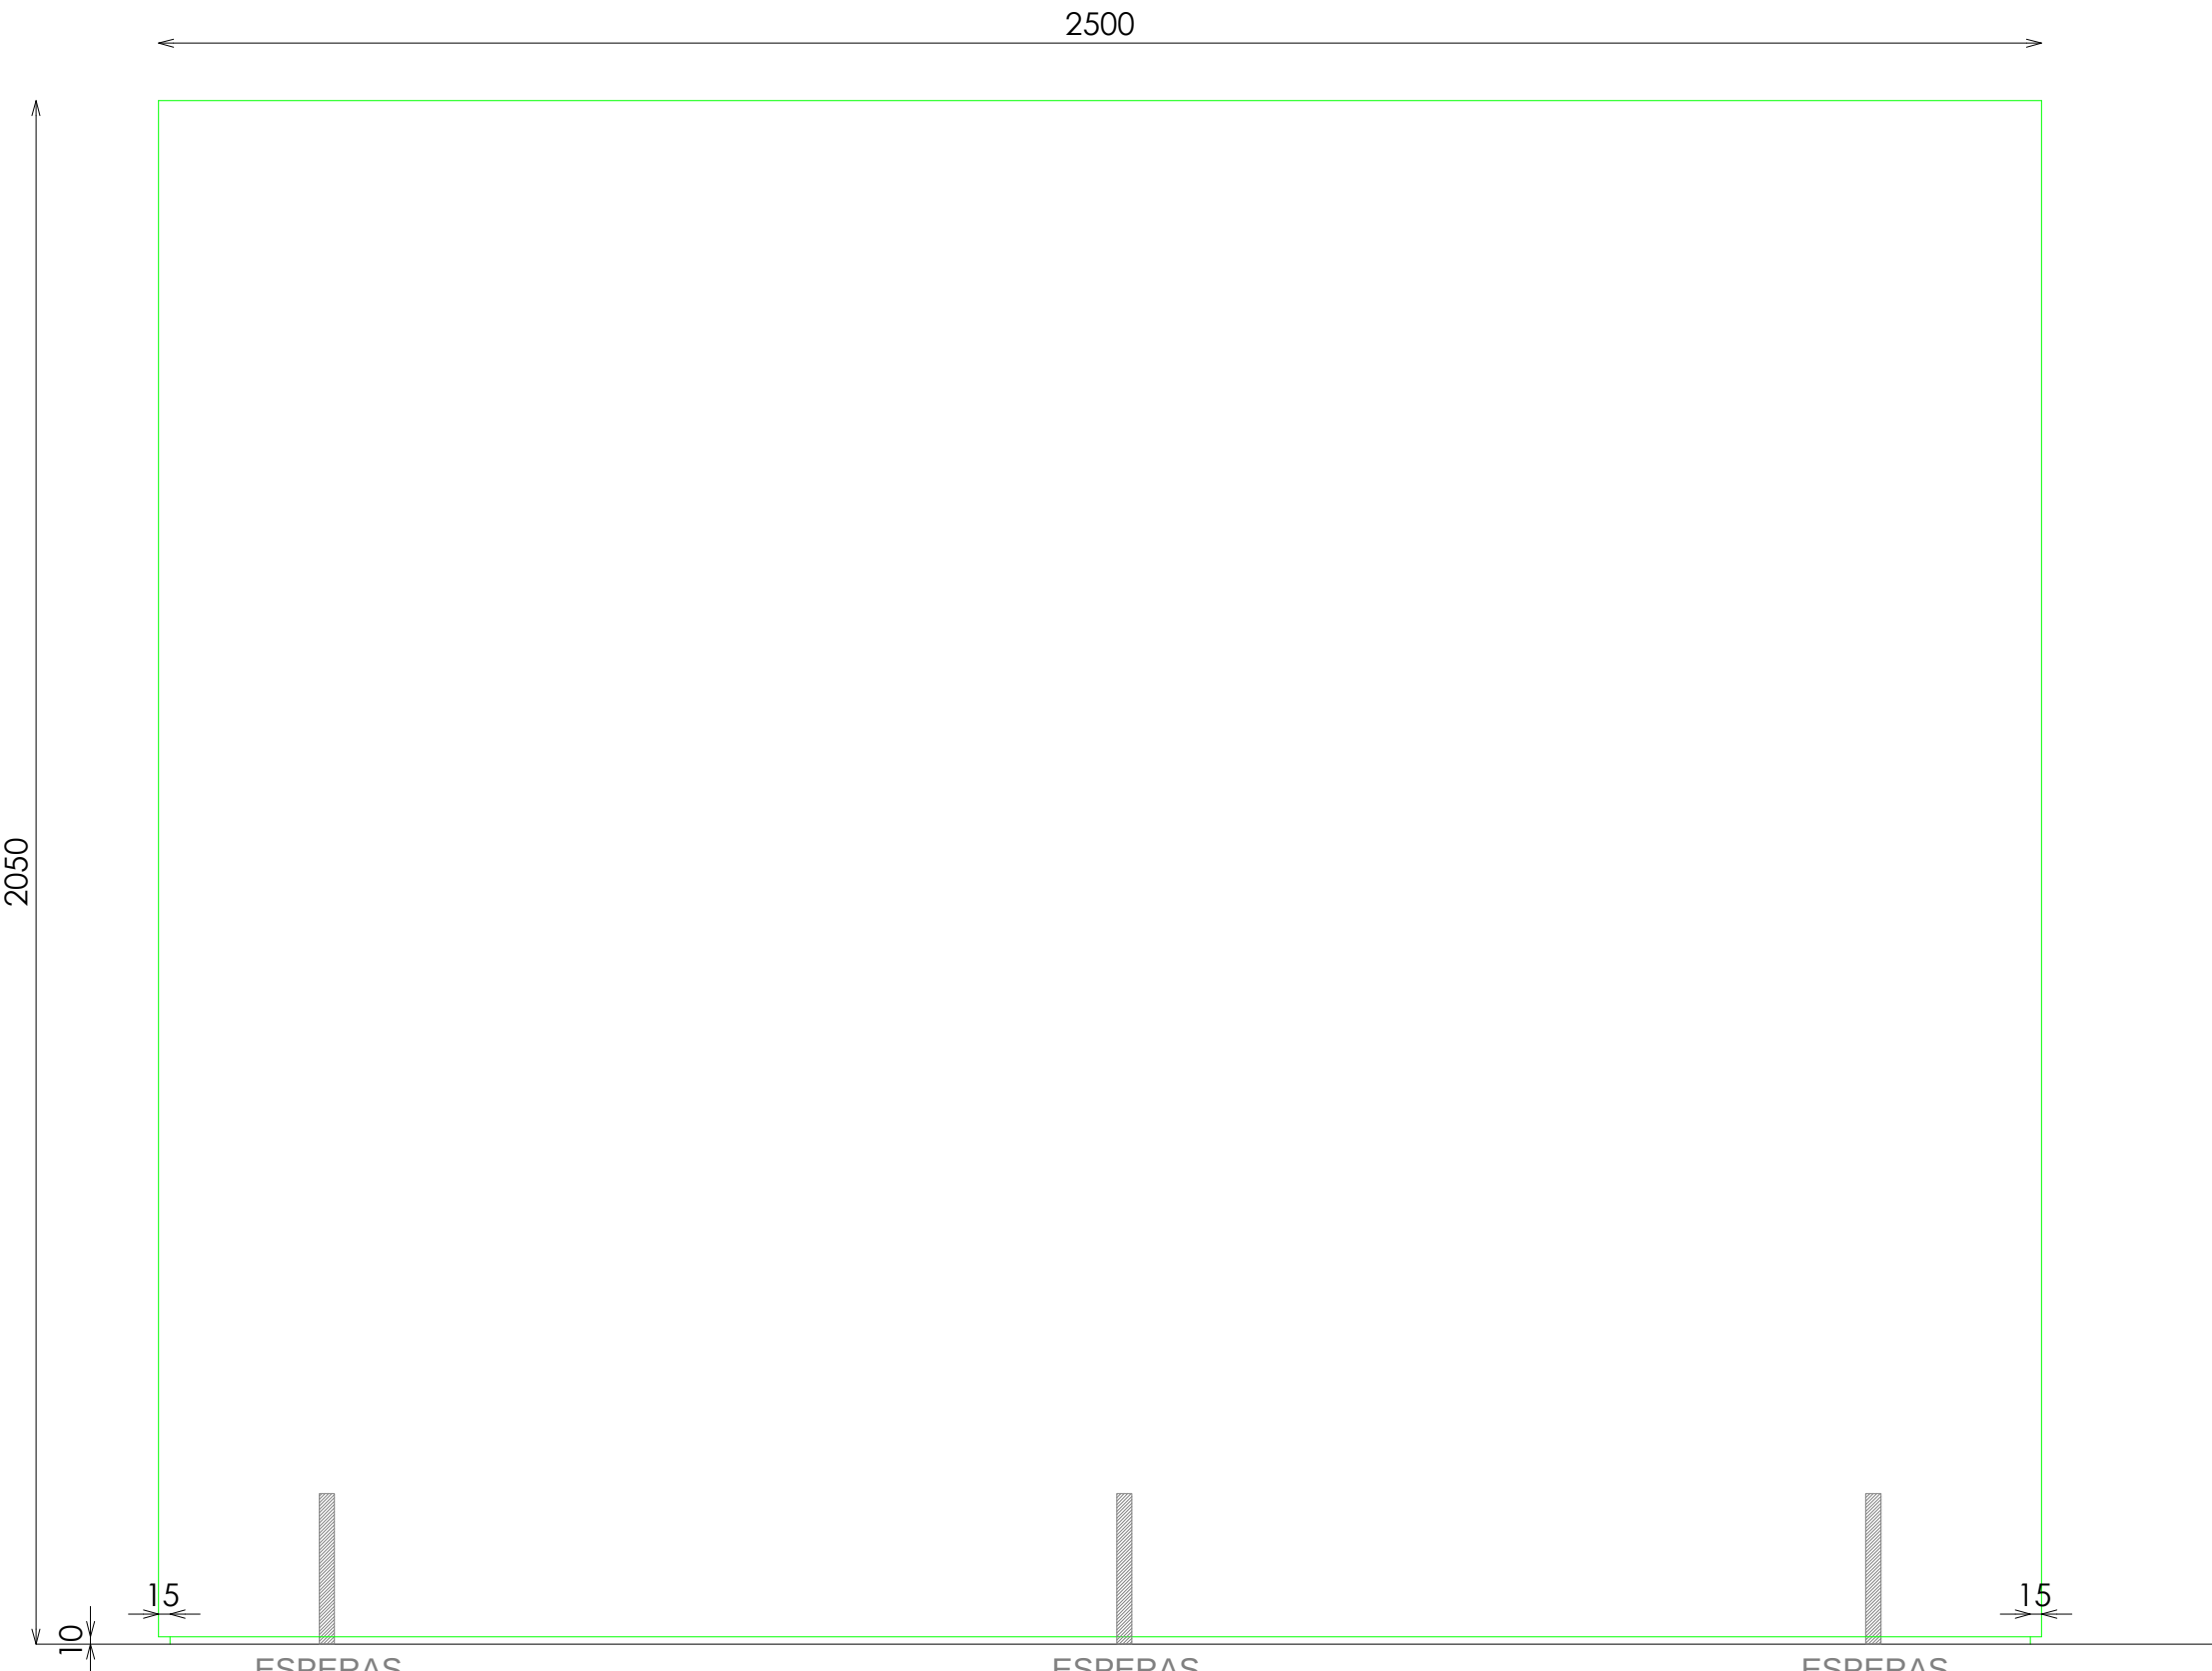

ALZADO

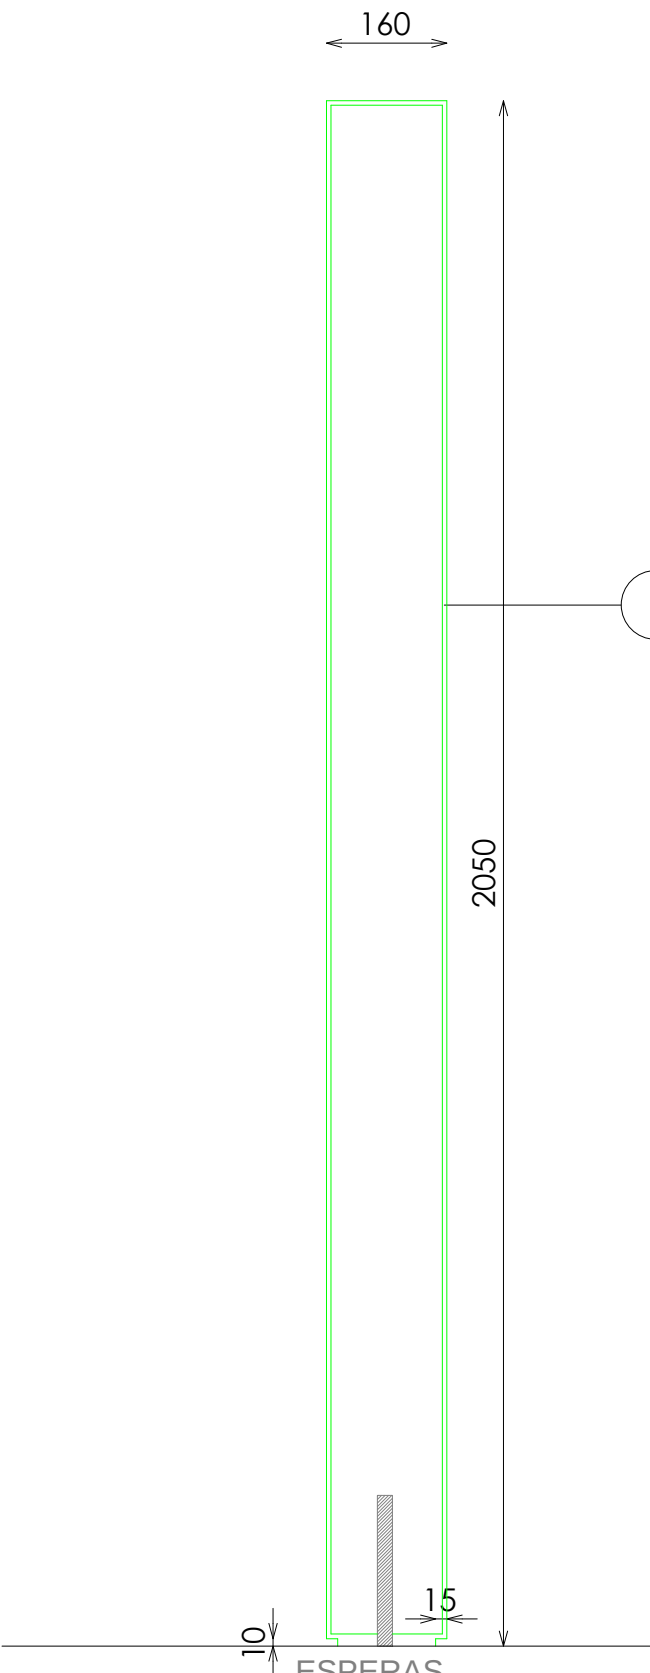

SECCION

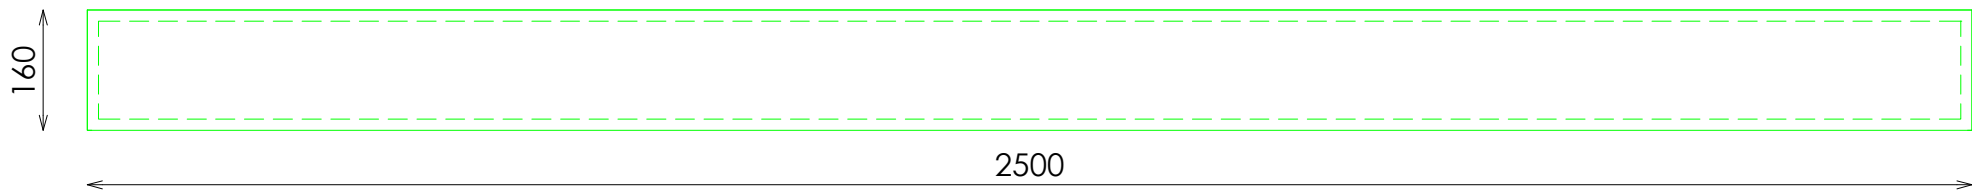

PLANTA