




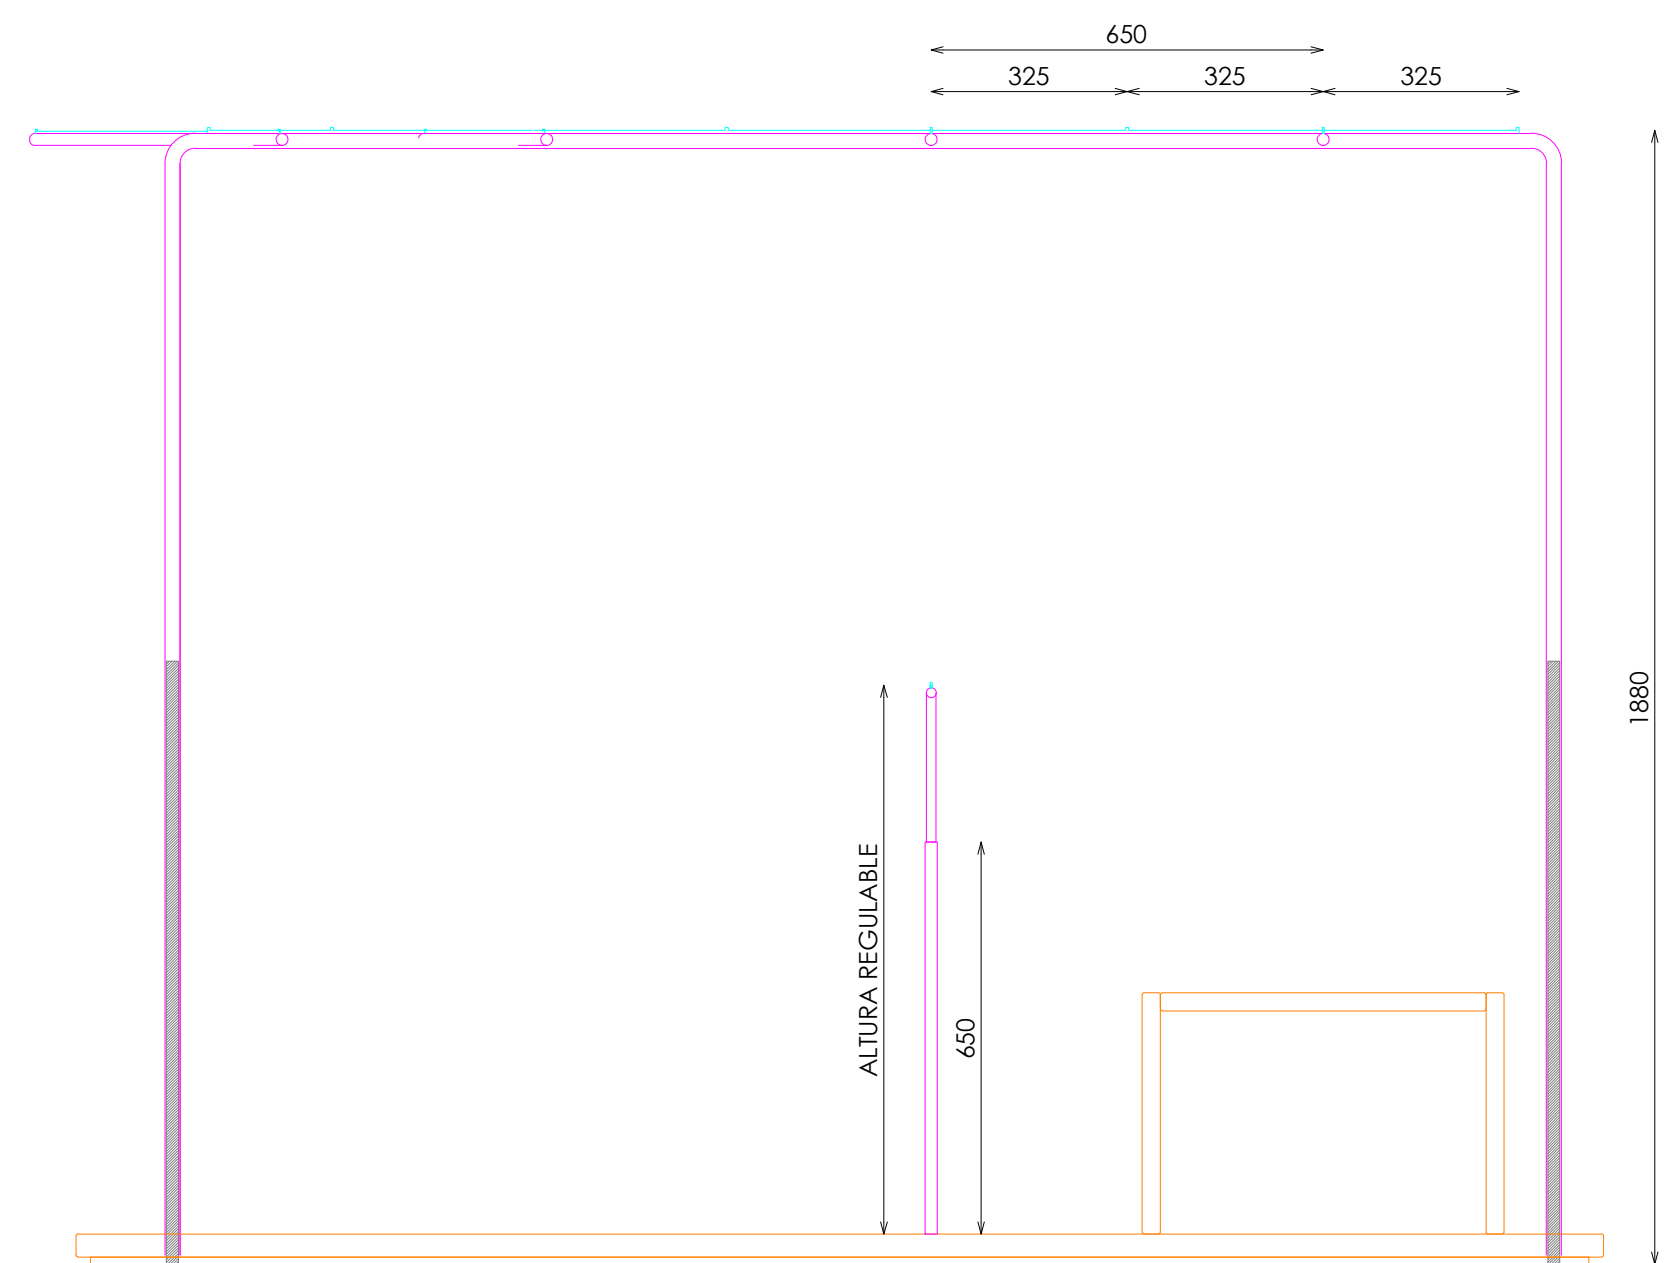


ALZADO FRONTAL

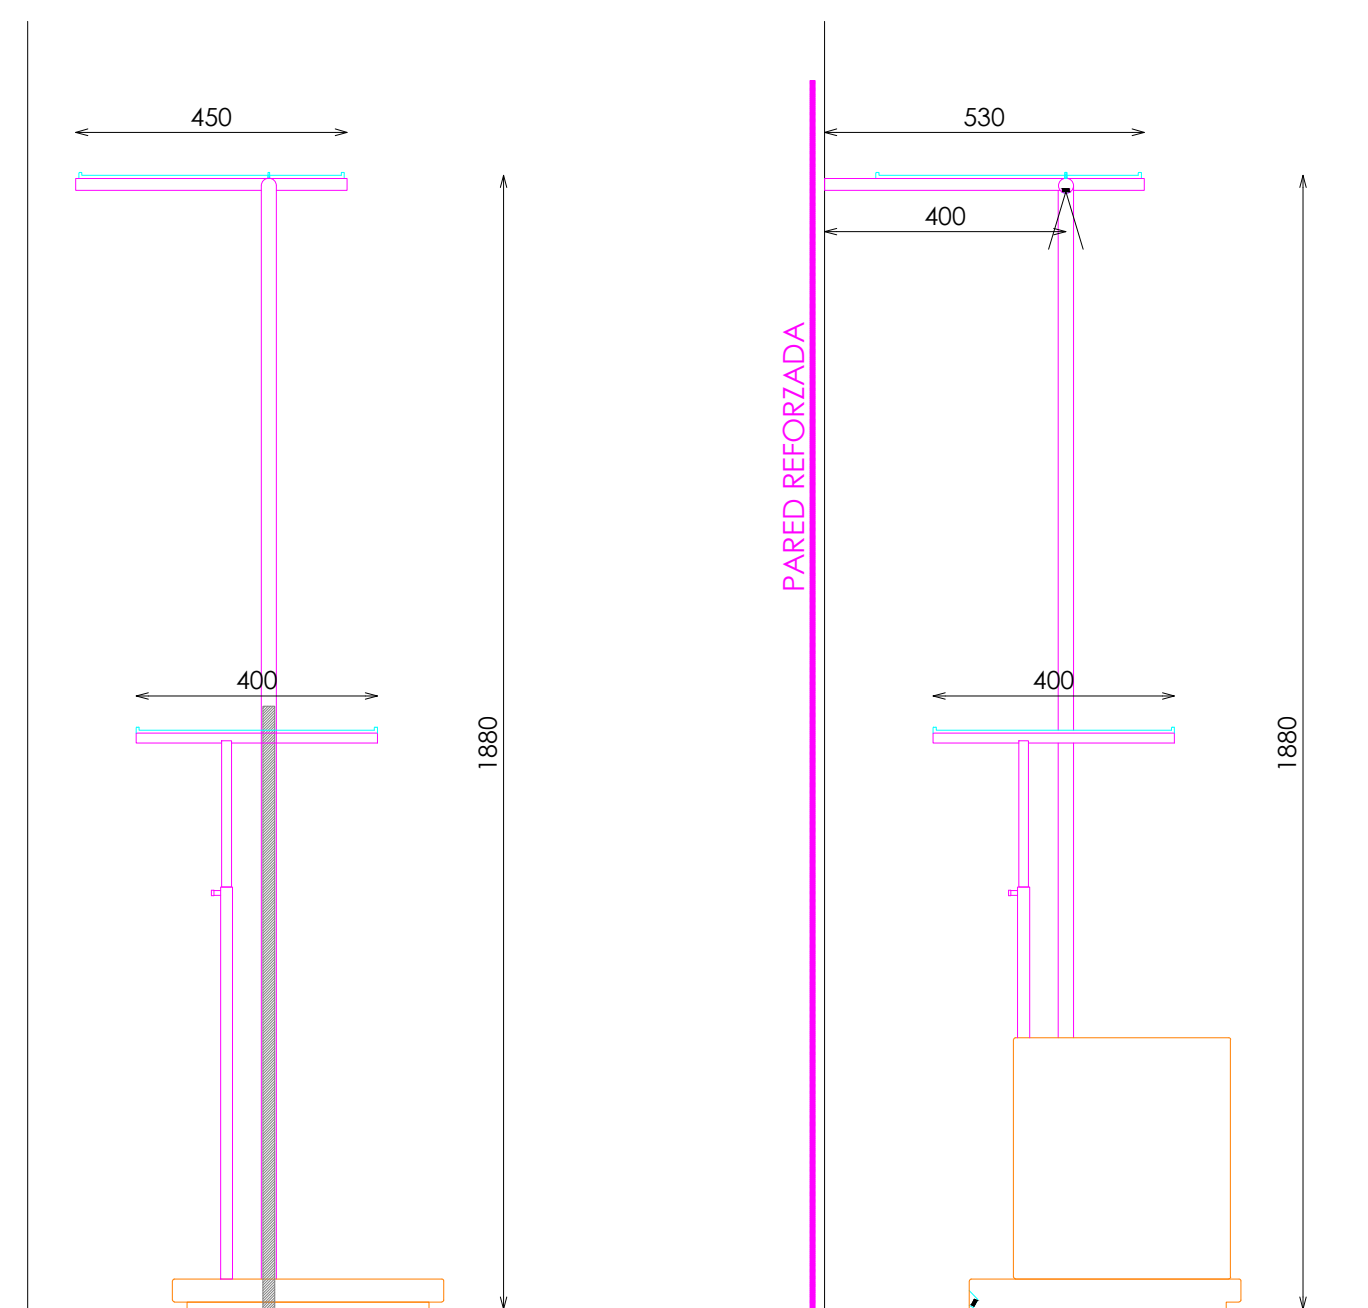


ALZADO LATERAL

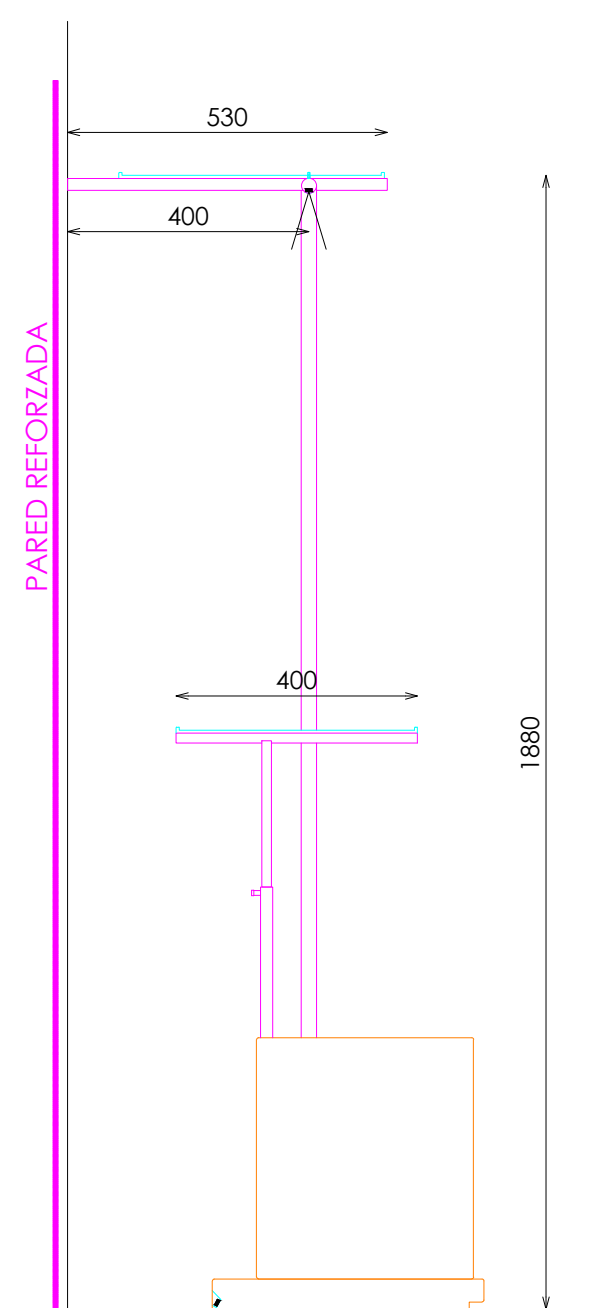


SECCIÓN (ANCLAJE PARED)

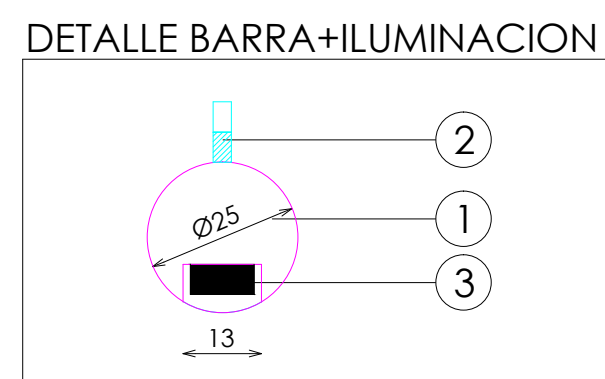


DETALLE BARRA+ILUMINACION

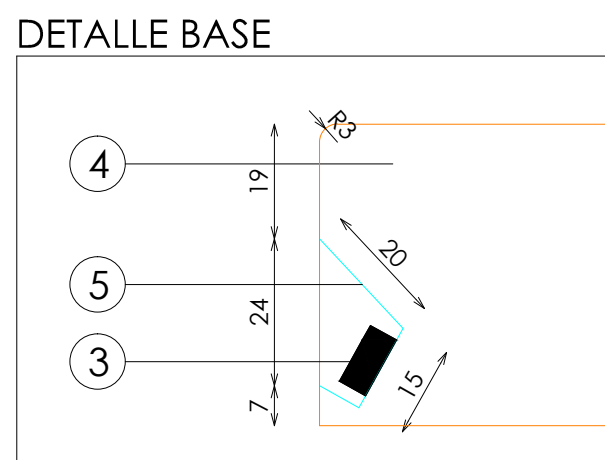


DETALLE BASE

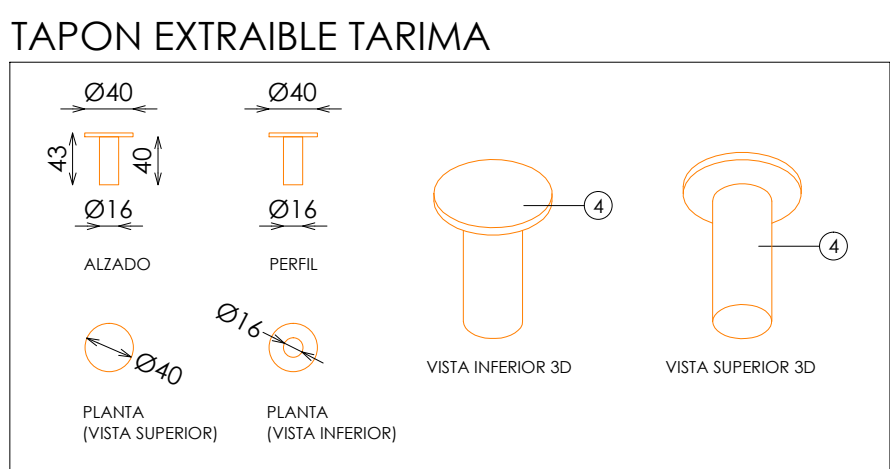


TAPON EXTRAIBLE TARIMA

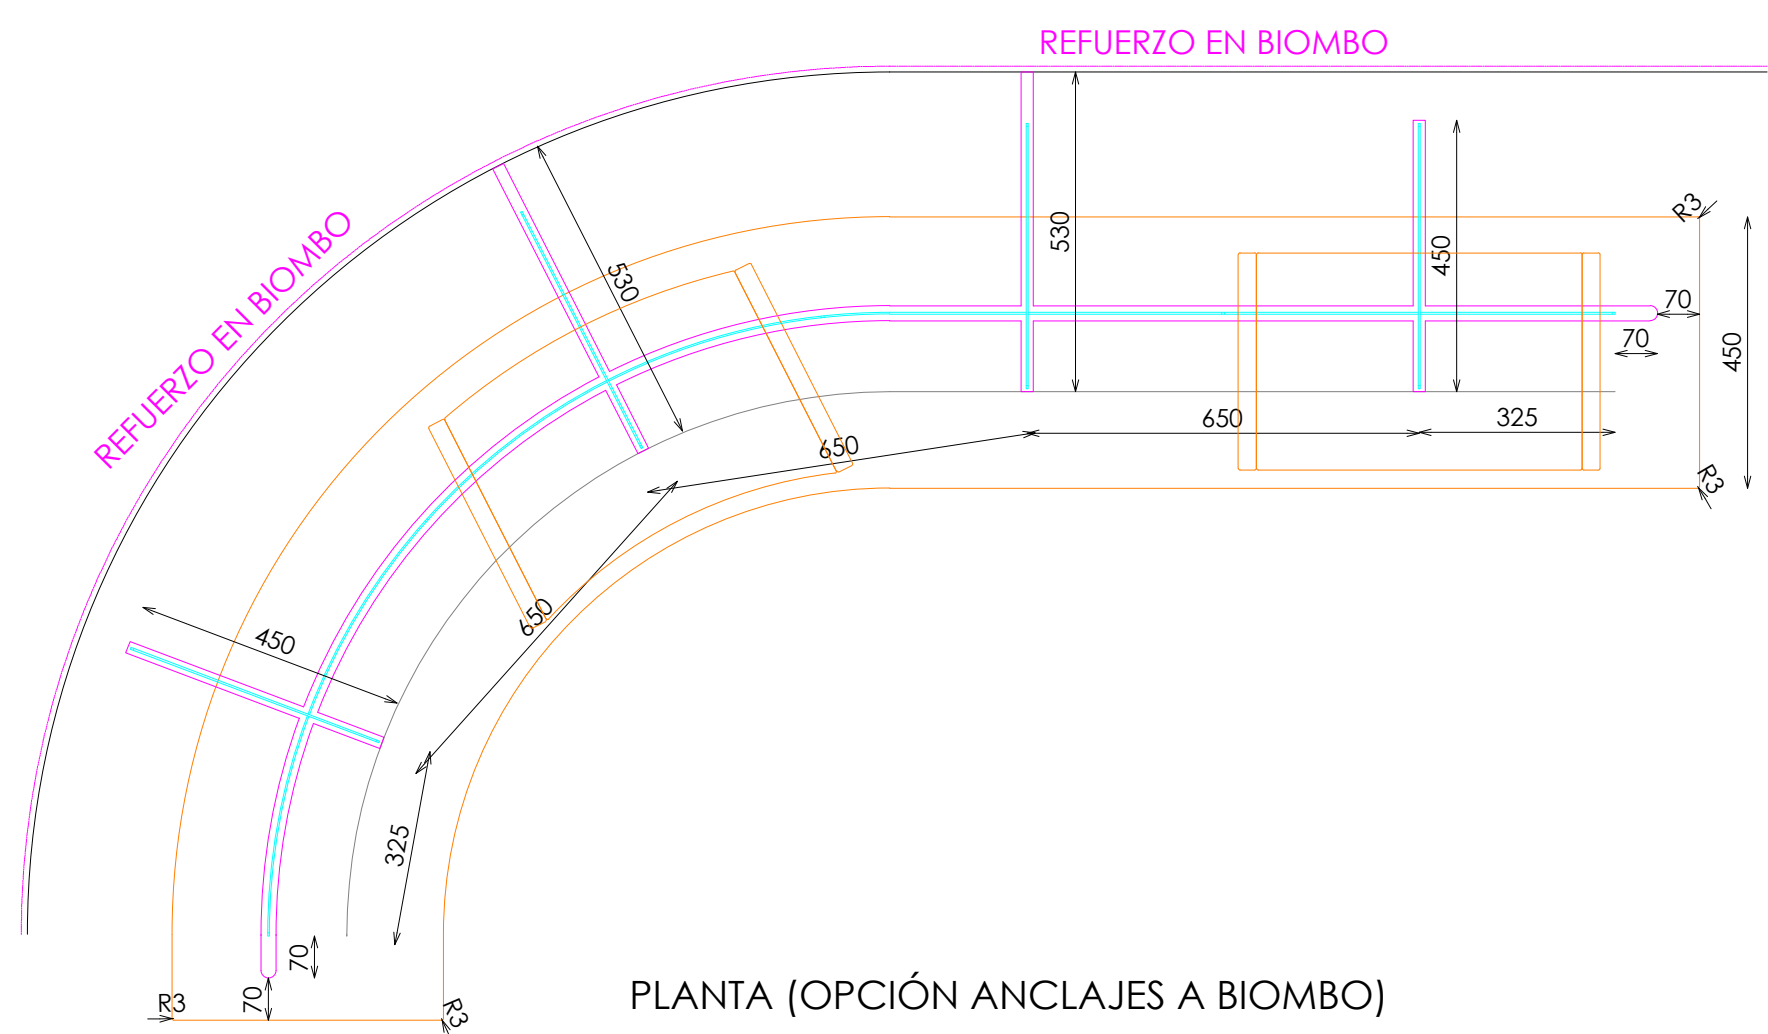


PLANTA (OPCIÓN ANCLAJES A BIOMBO)

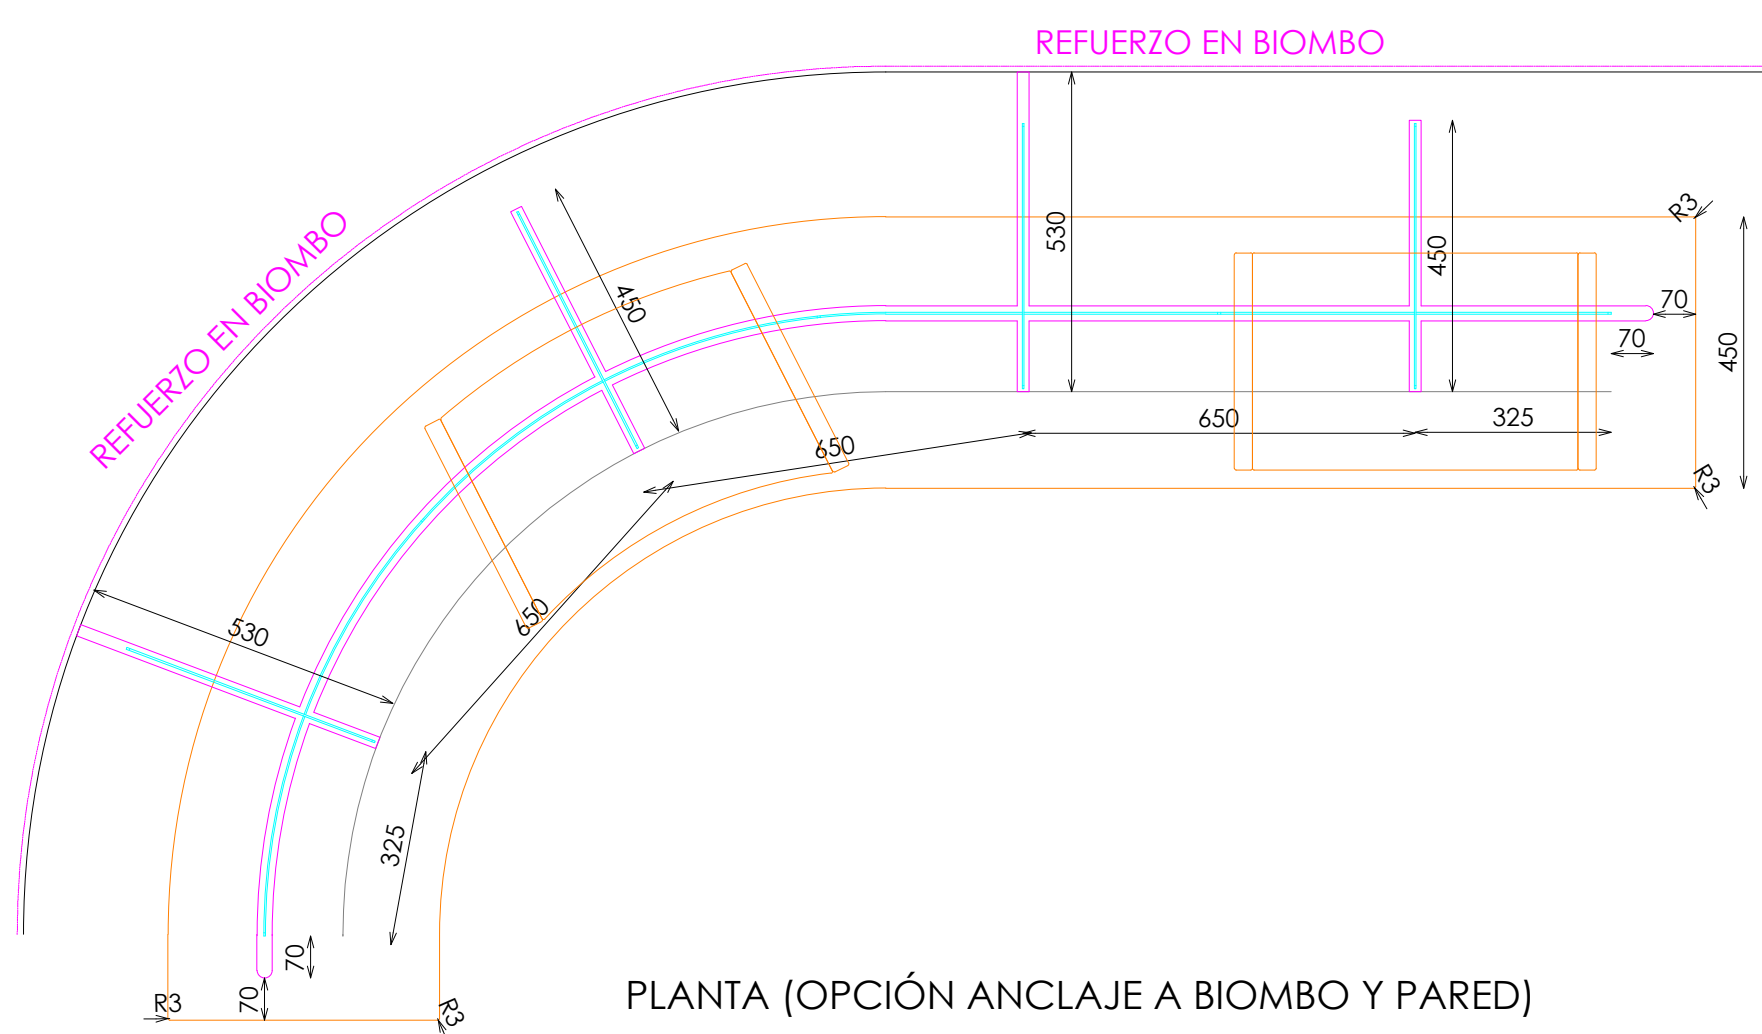


PLANTA (OPCIÓN ANCLAJE A BIOMBO Y PARED)

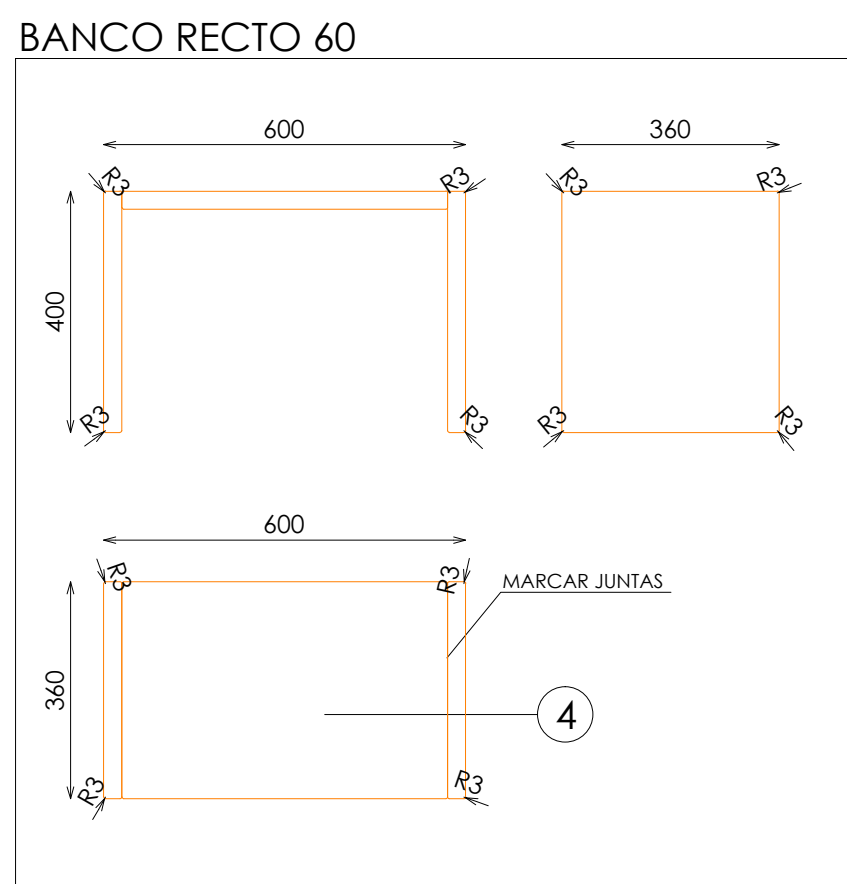


BANCO RECTO 60

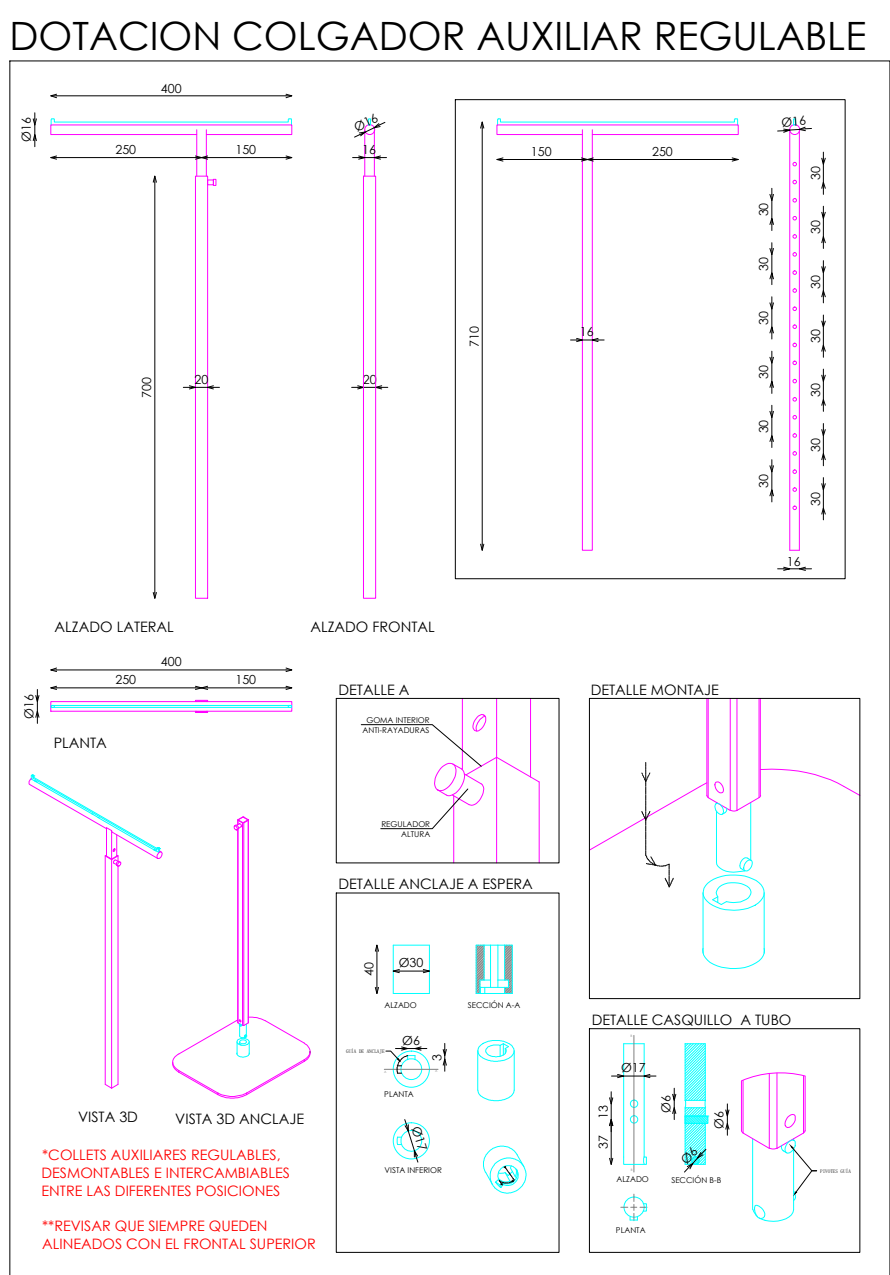


DOTACION COLGADOR AUXILIAR REGULABLE

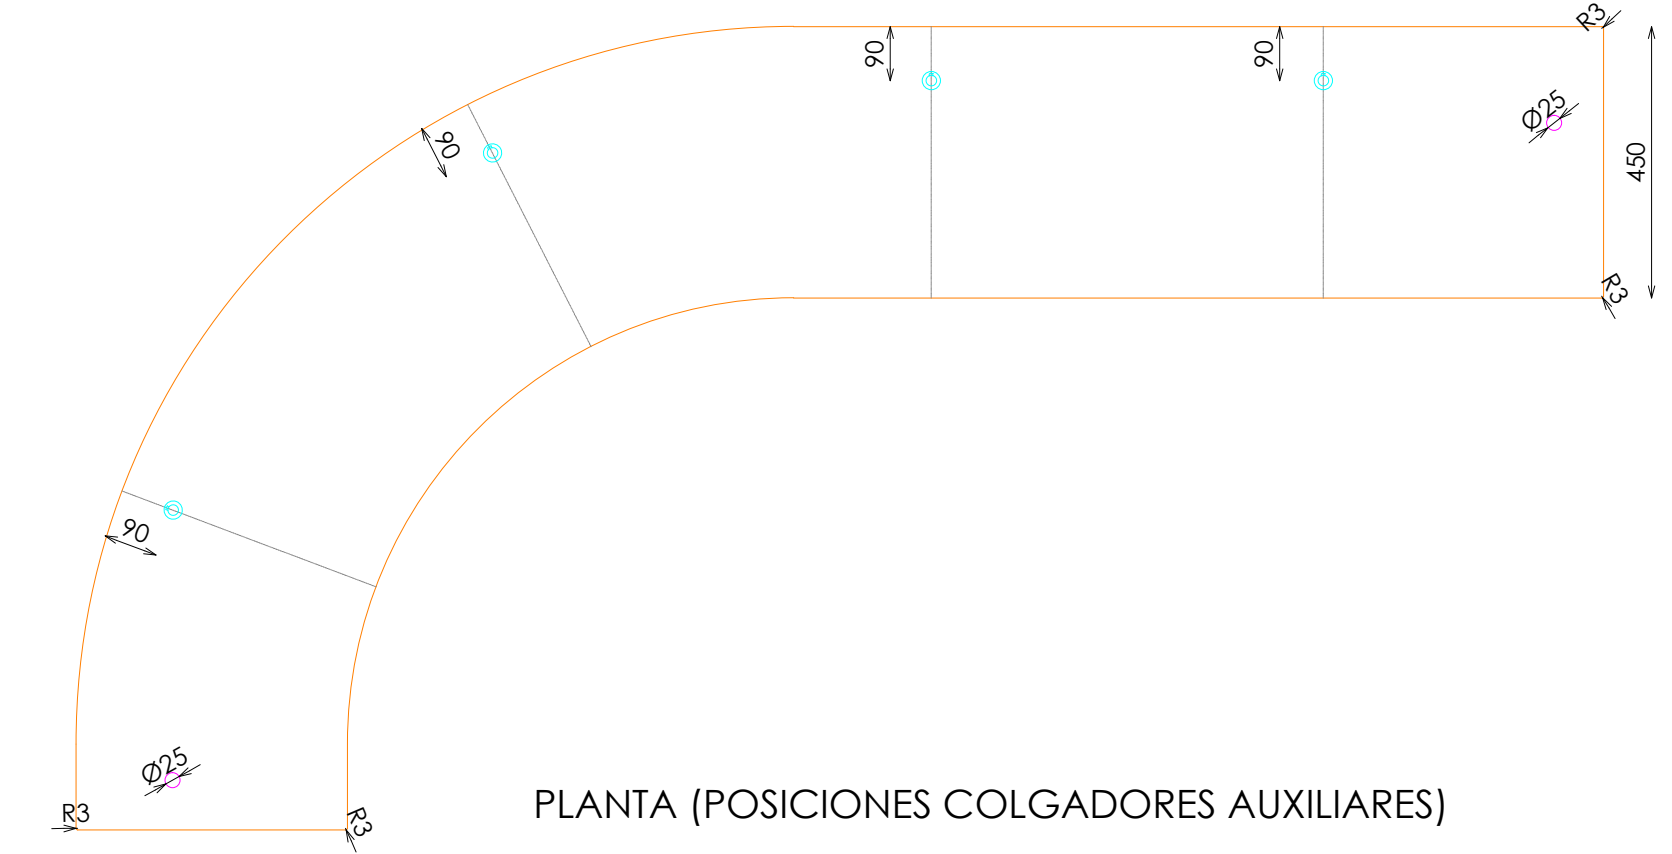


PLANTA (POSICIONES COLGADORES AUXILIARES)

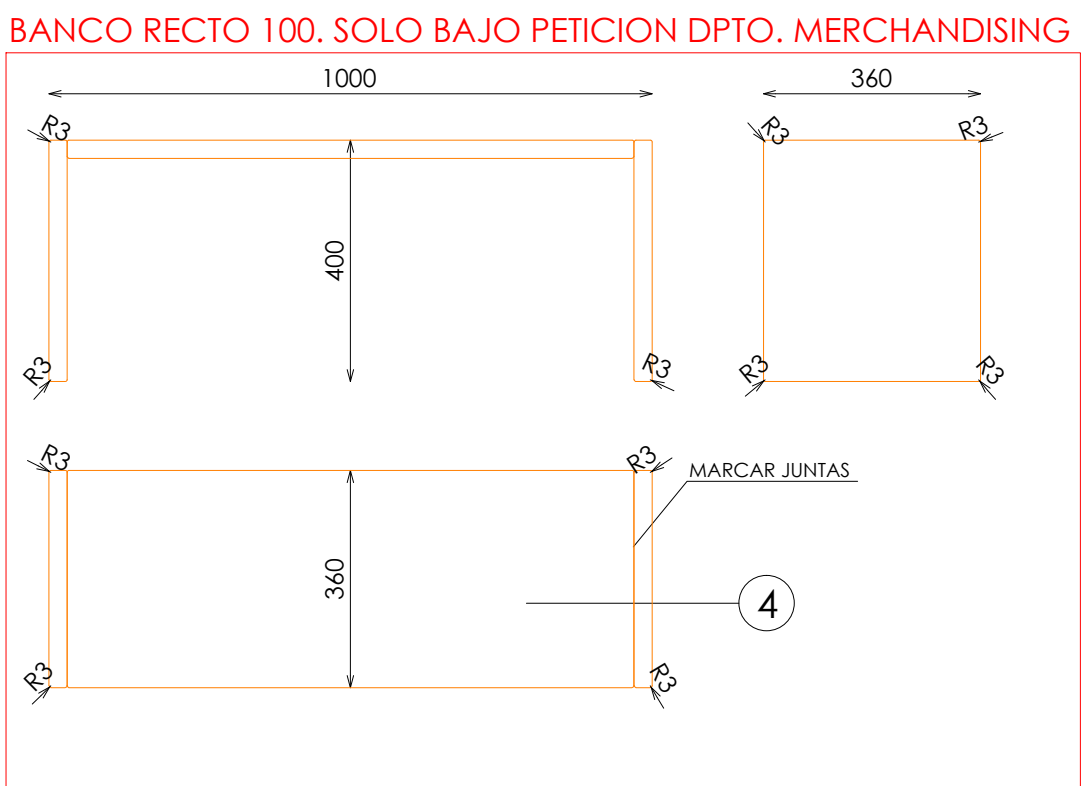


BANCO RECTO 100. SOLO BAJO PETICION DPTO. MERCHANDISING

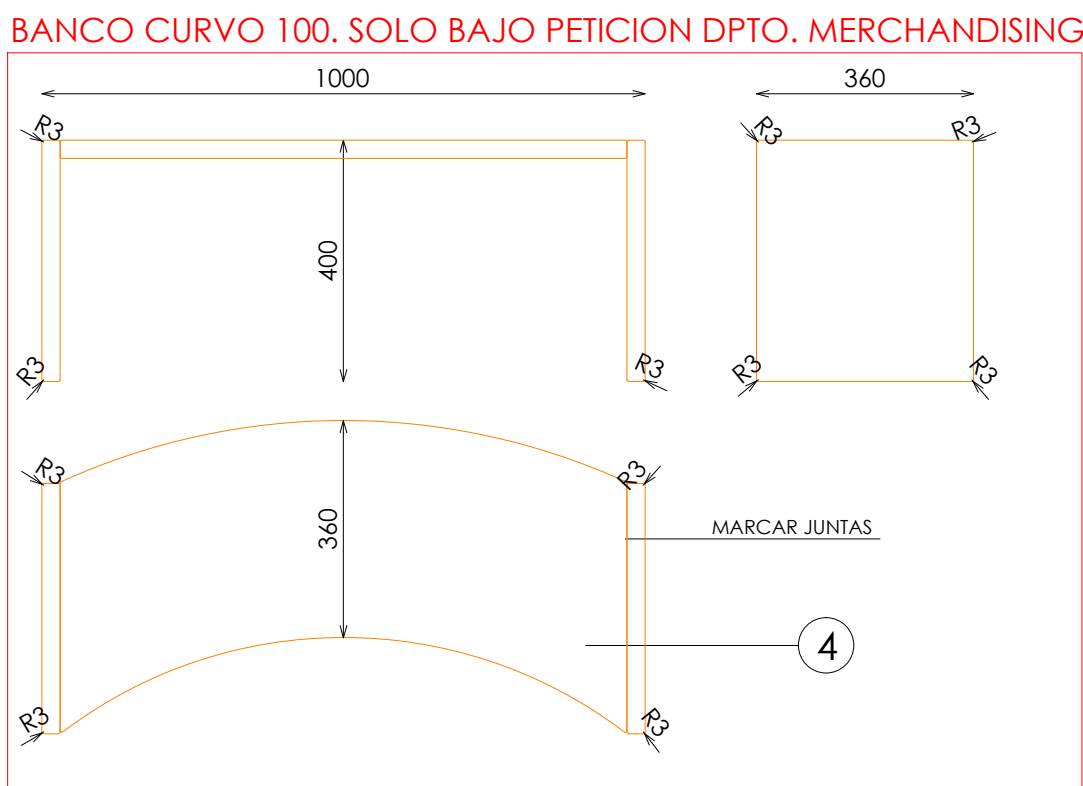

BANCO CURVO 100. SOLO BAJO PETICION DPTO. MERCHANDISING

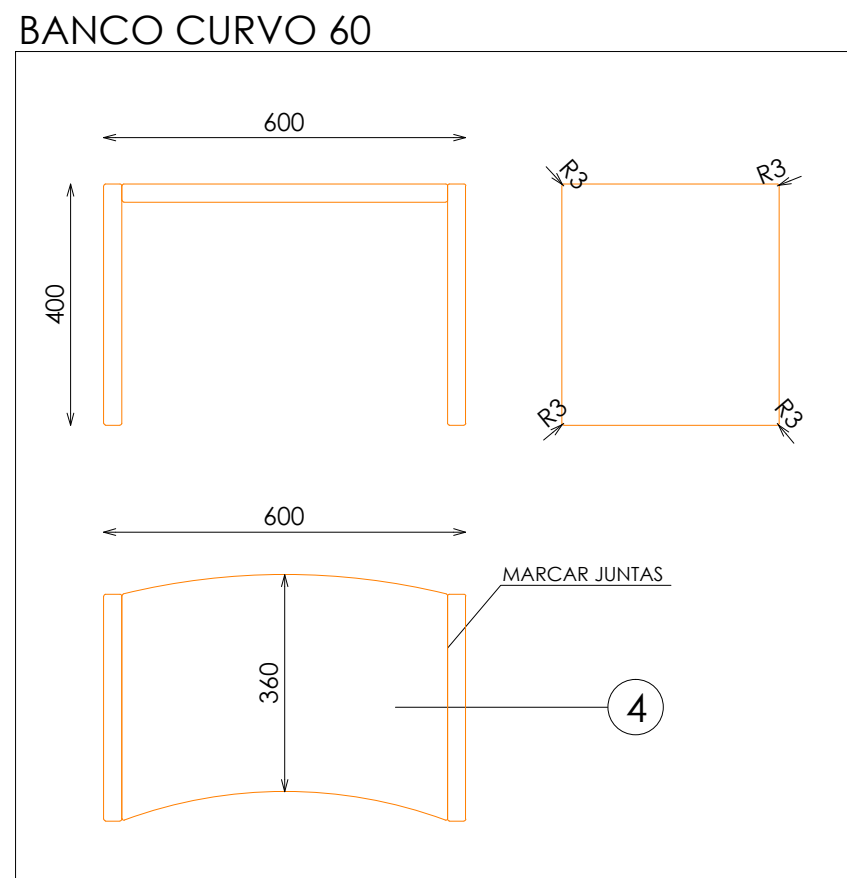

BANCO CURVO 60

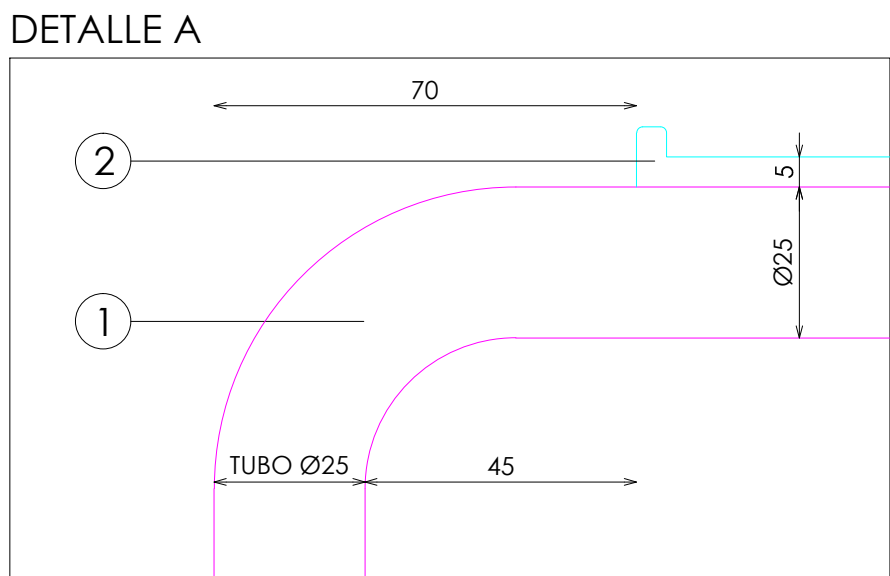

DETALLE A

DOTACION	
DESCRIPCION	Uds
BANCO CURVO 60	1
BANCO RECTO 60	1
COLGADOR AUXILIAR REGULABLE	2
TAPON EXTRAIBLE TARIMA	4

DOTACION