



ACABADOS

- ① METAL ACABADO NEGRO M830 REF.2004
② ACERO INOX SATINADO


ALZADO FRONTAL

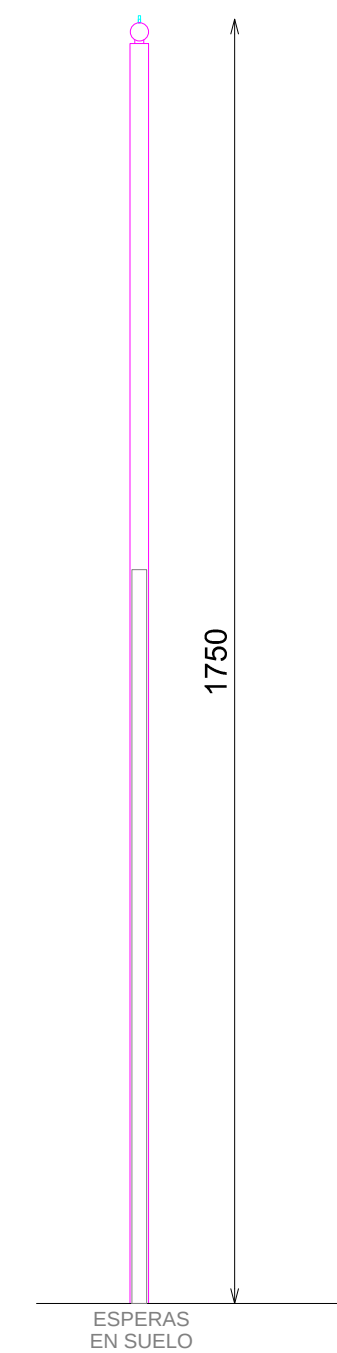


PERFIL

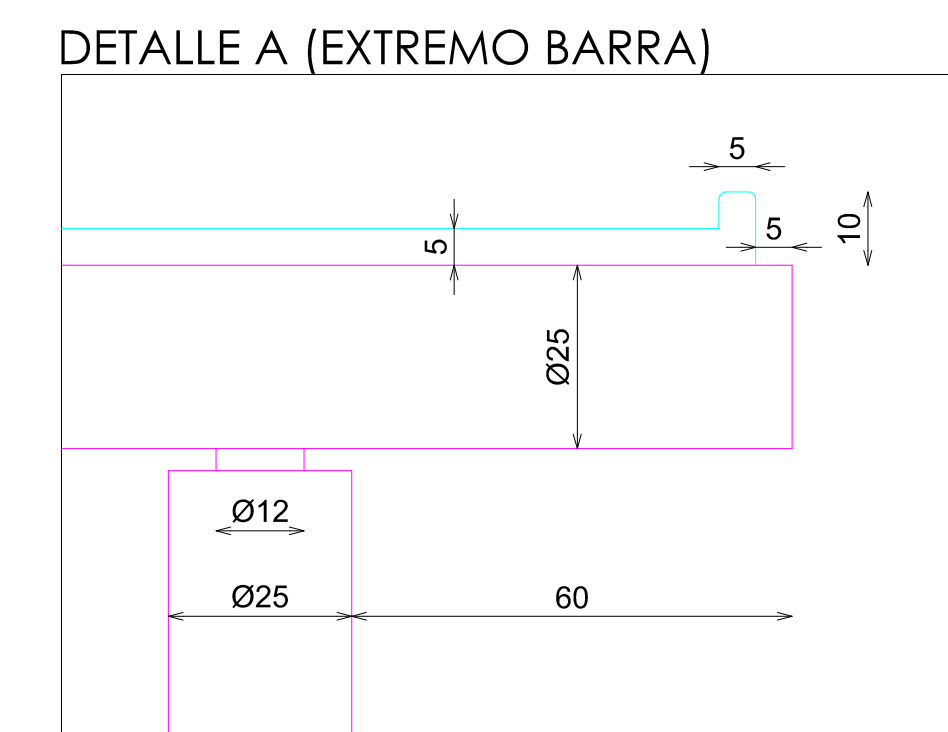

DETALLE A (EXTREMO BARRA)

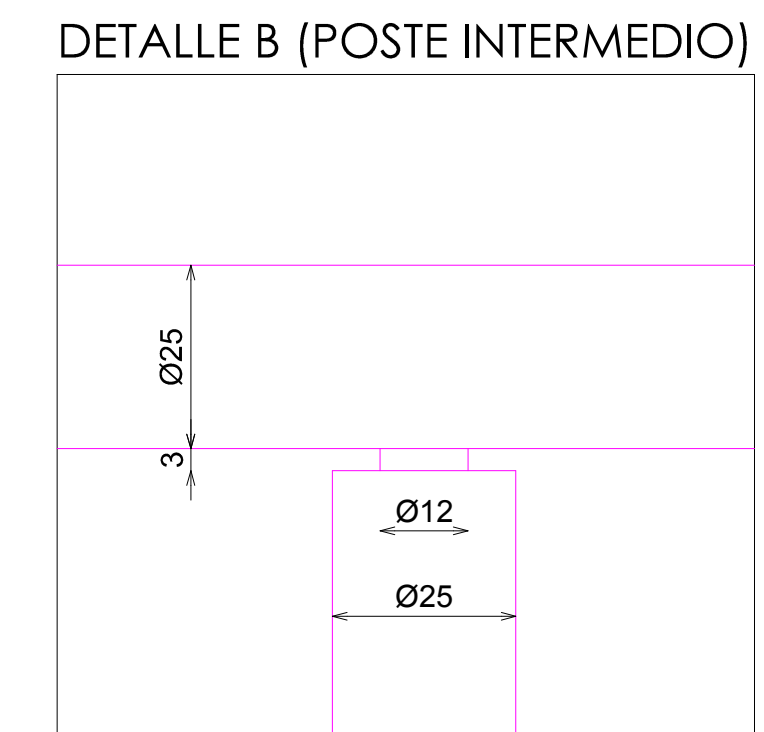

DETALLE B (POSTE INTERMEDIO)

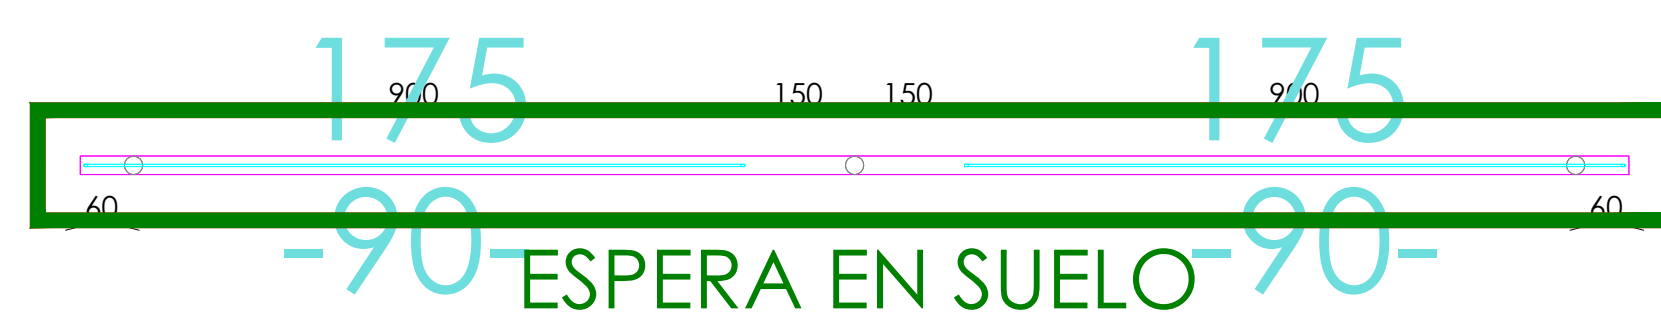

PLANTA

570

磁砖下有预埋件