



ACABADOS

- 1 MADERA ROBLE ENTONADO REF.2018
- 2 ILUMINACION LED OPALUX 3100°K


DETALLE PANELADO BARROTILOS

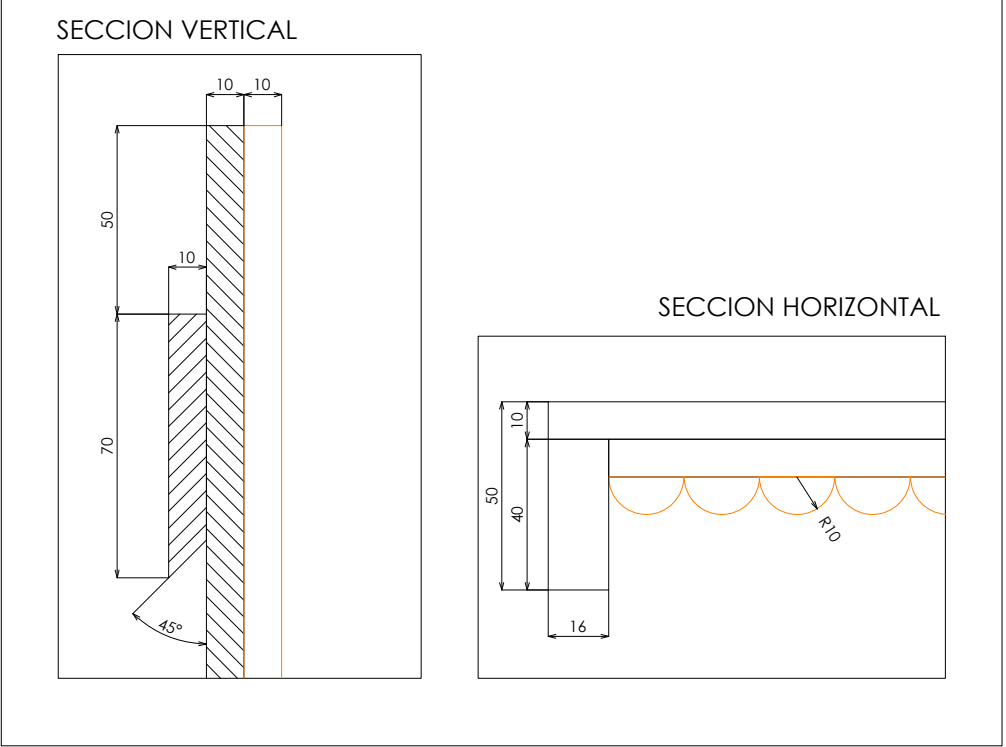



DET. ILUMINACION SUPERIOR/INFERIOR

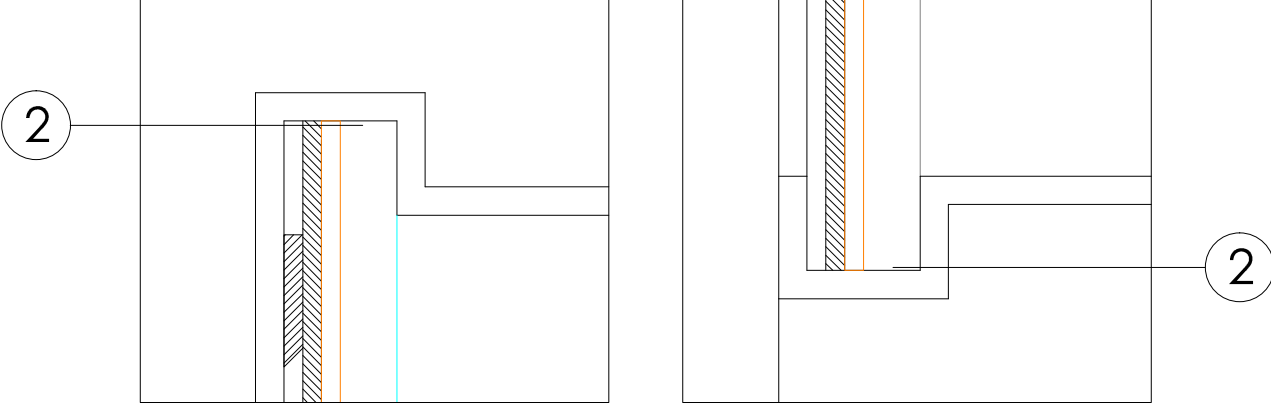


DET. ILUMINACION LATERALES

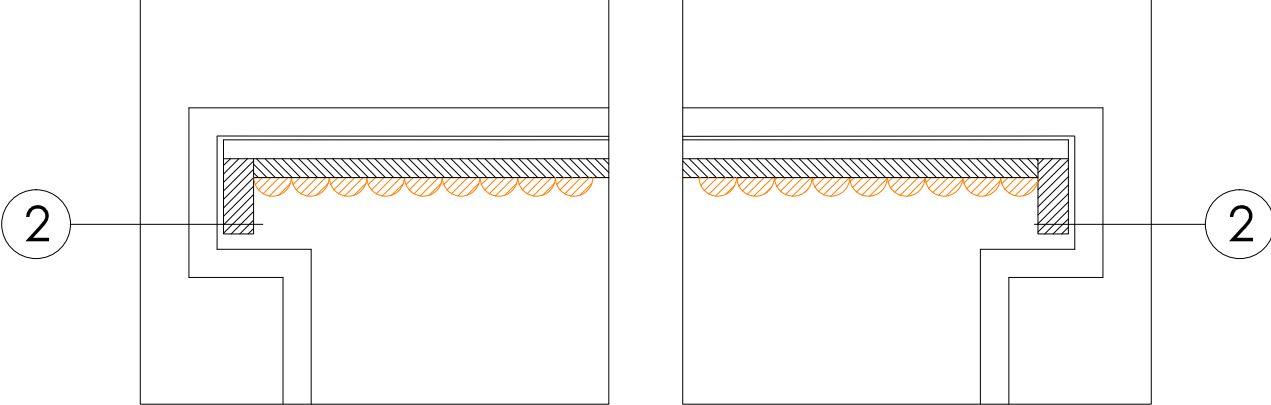


DETALLE PANELADO BARROTILOS

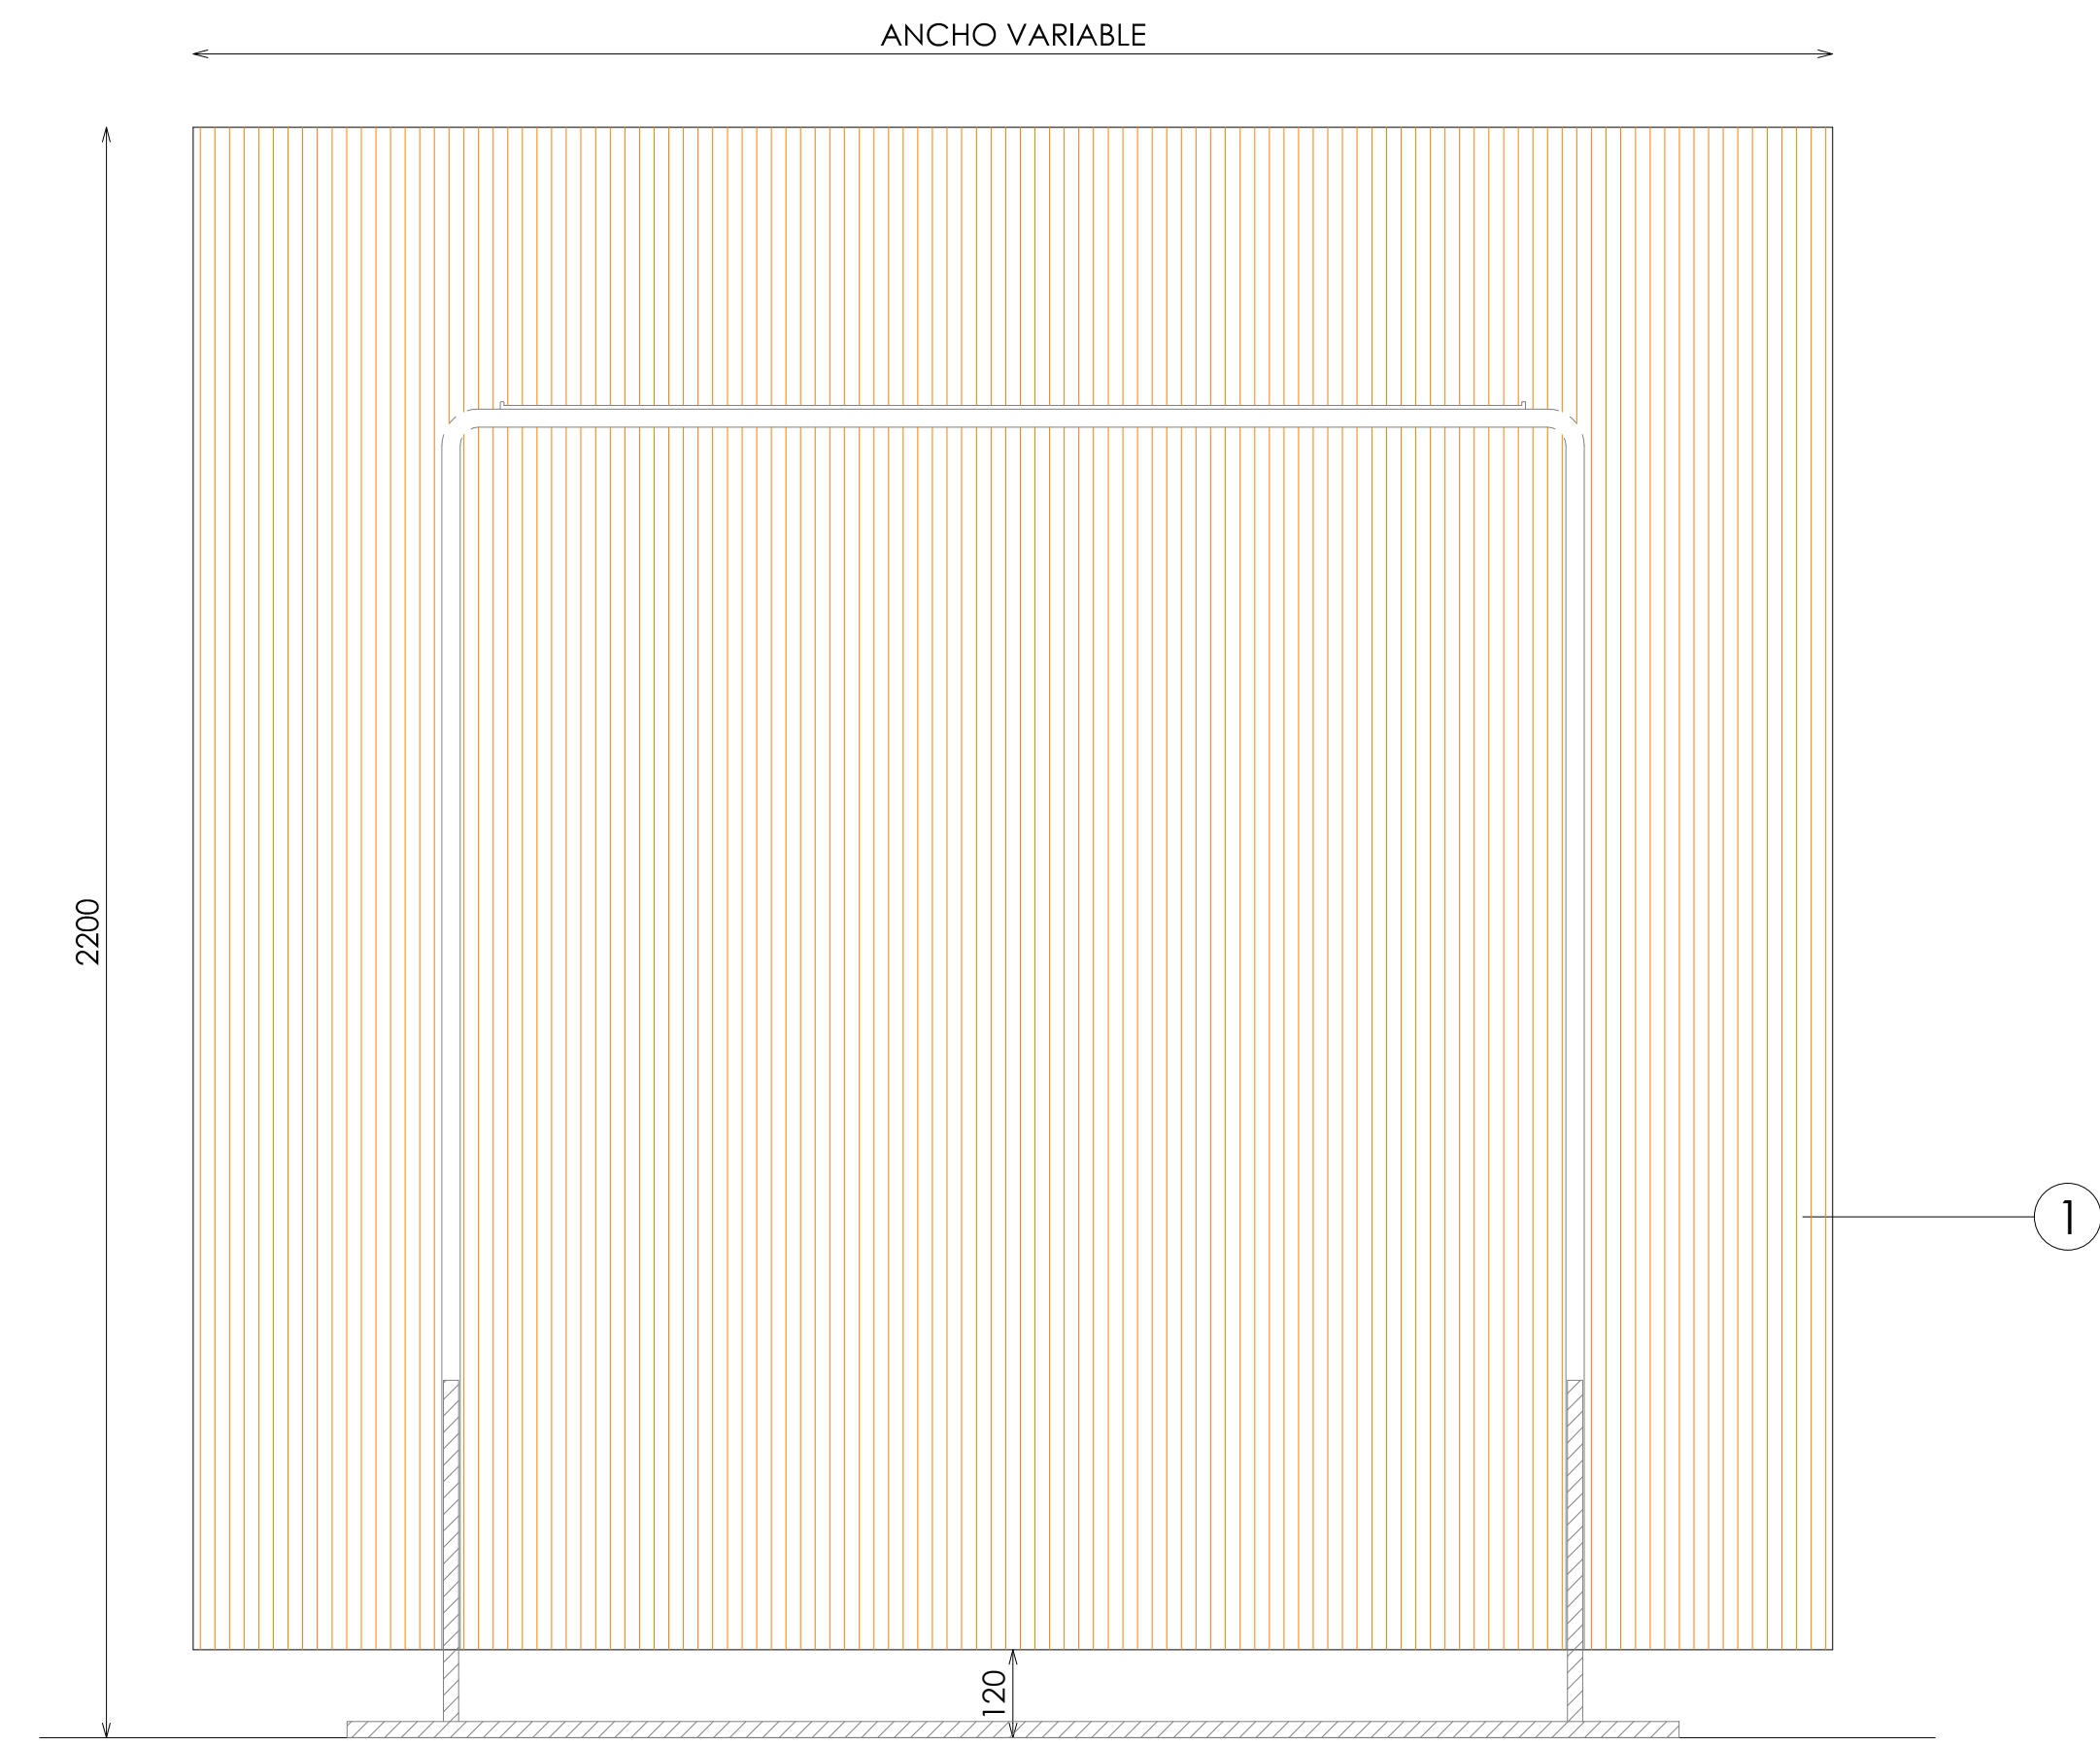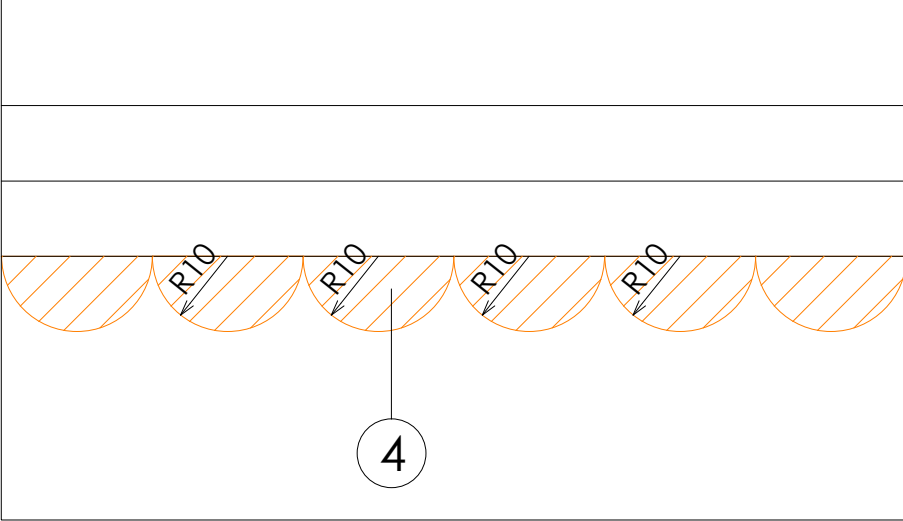

ALZADO

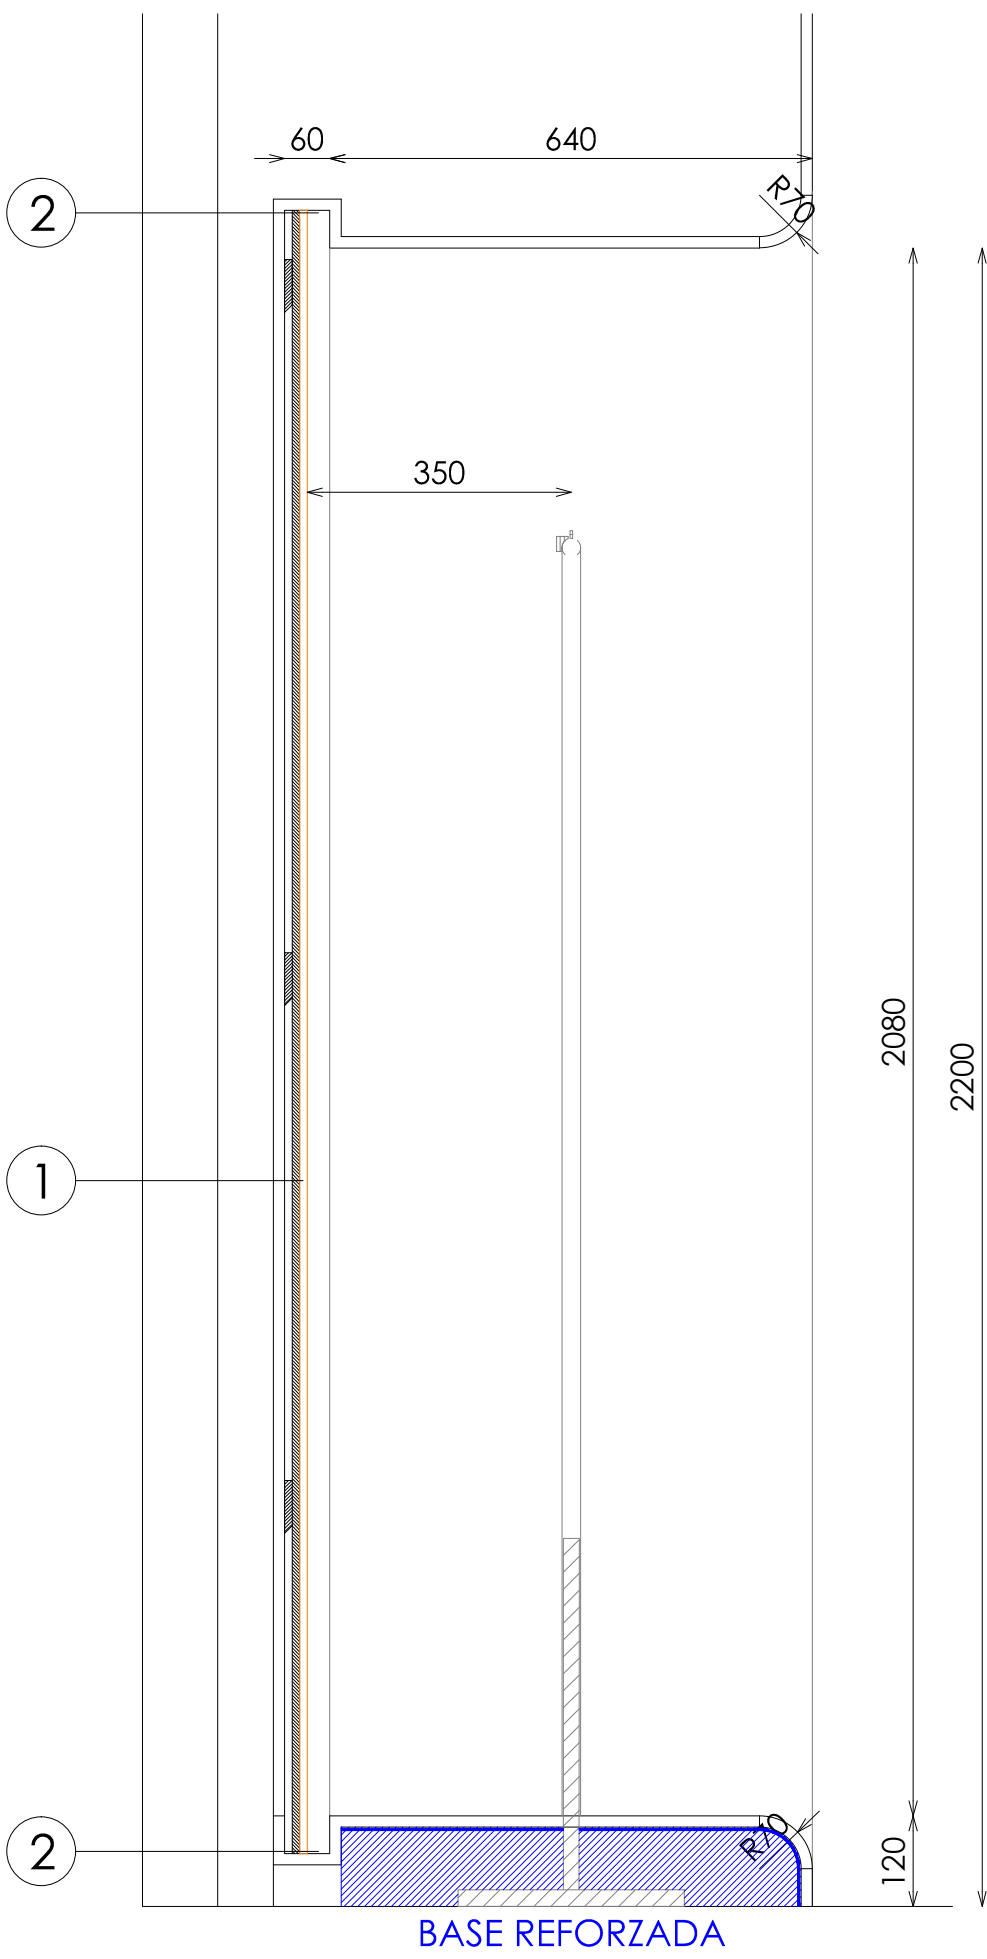

PERFIL SECCIONADO

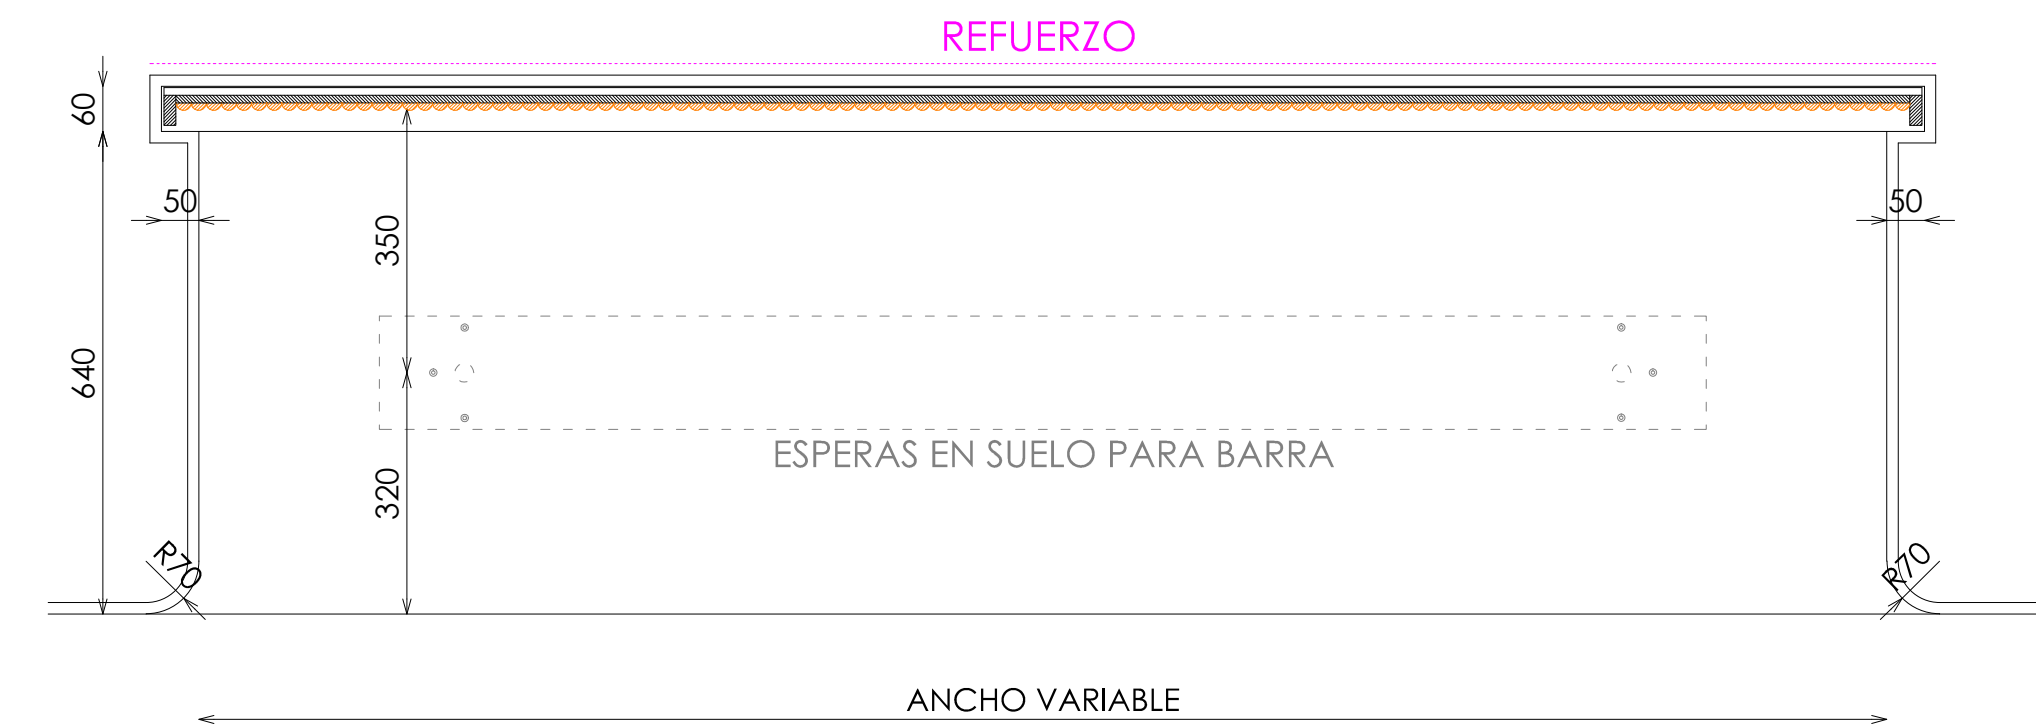

PLANTA

8Z40107500

602

4912