



ACABADOS

- ① MADERA CASTAÑO RUSTICADO REF.2019
- ② TELA DE SACO:ARPILLERA LACADO 10554(T21)_Nº1

*NOTA:
REVISAR ANCLAJE Y SEPARACIÓN A PARED SEGÚN PROYECTO

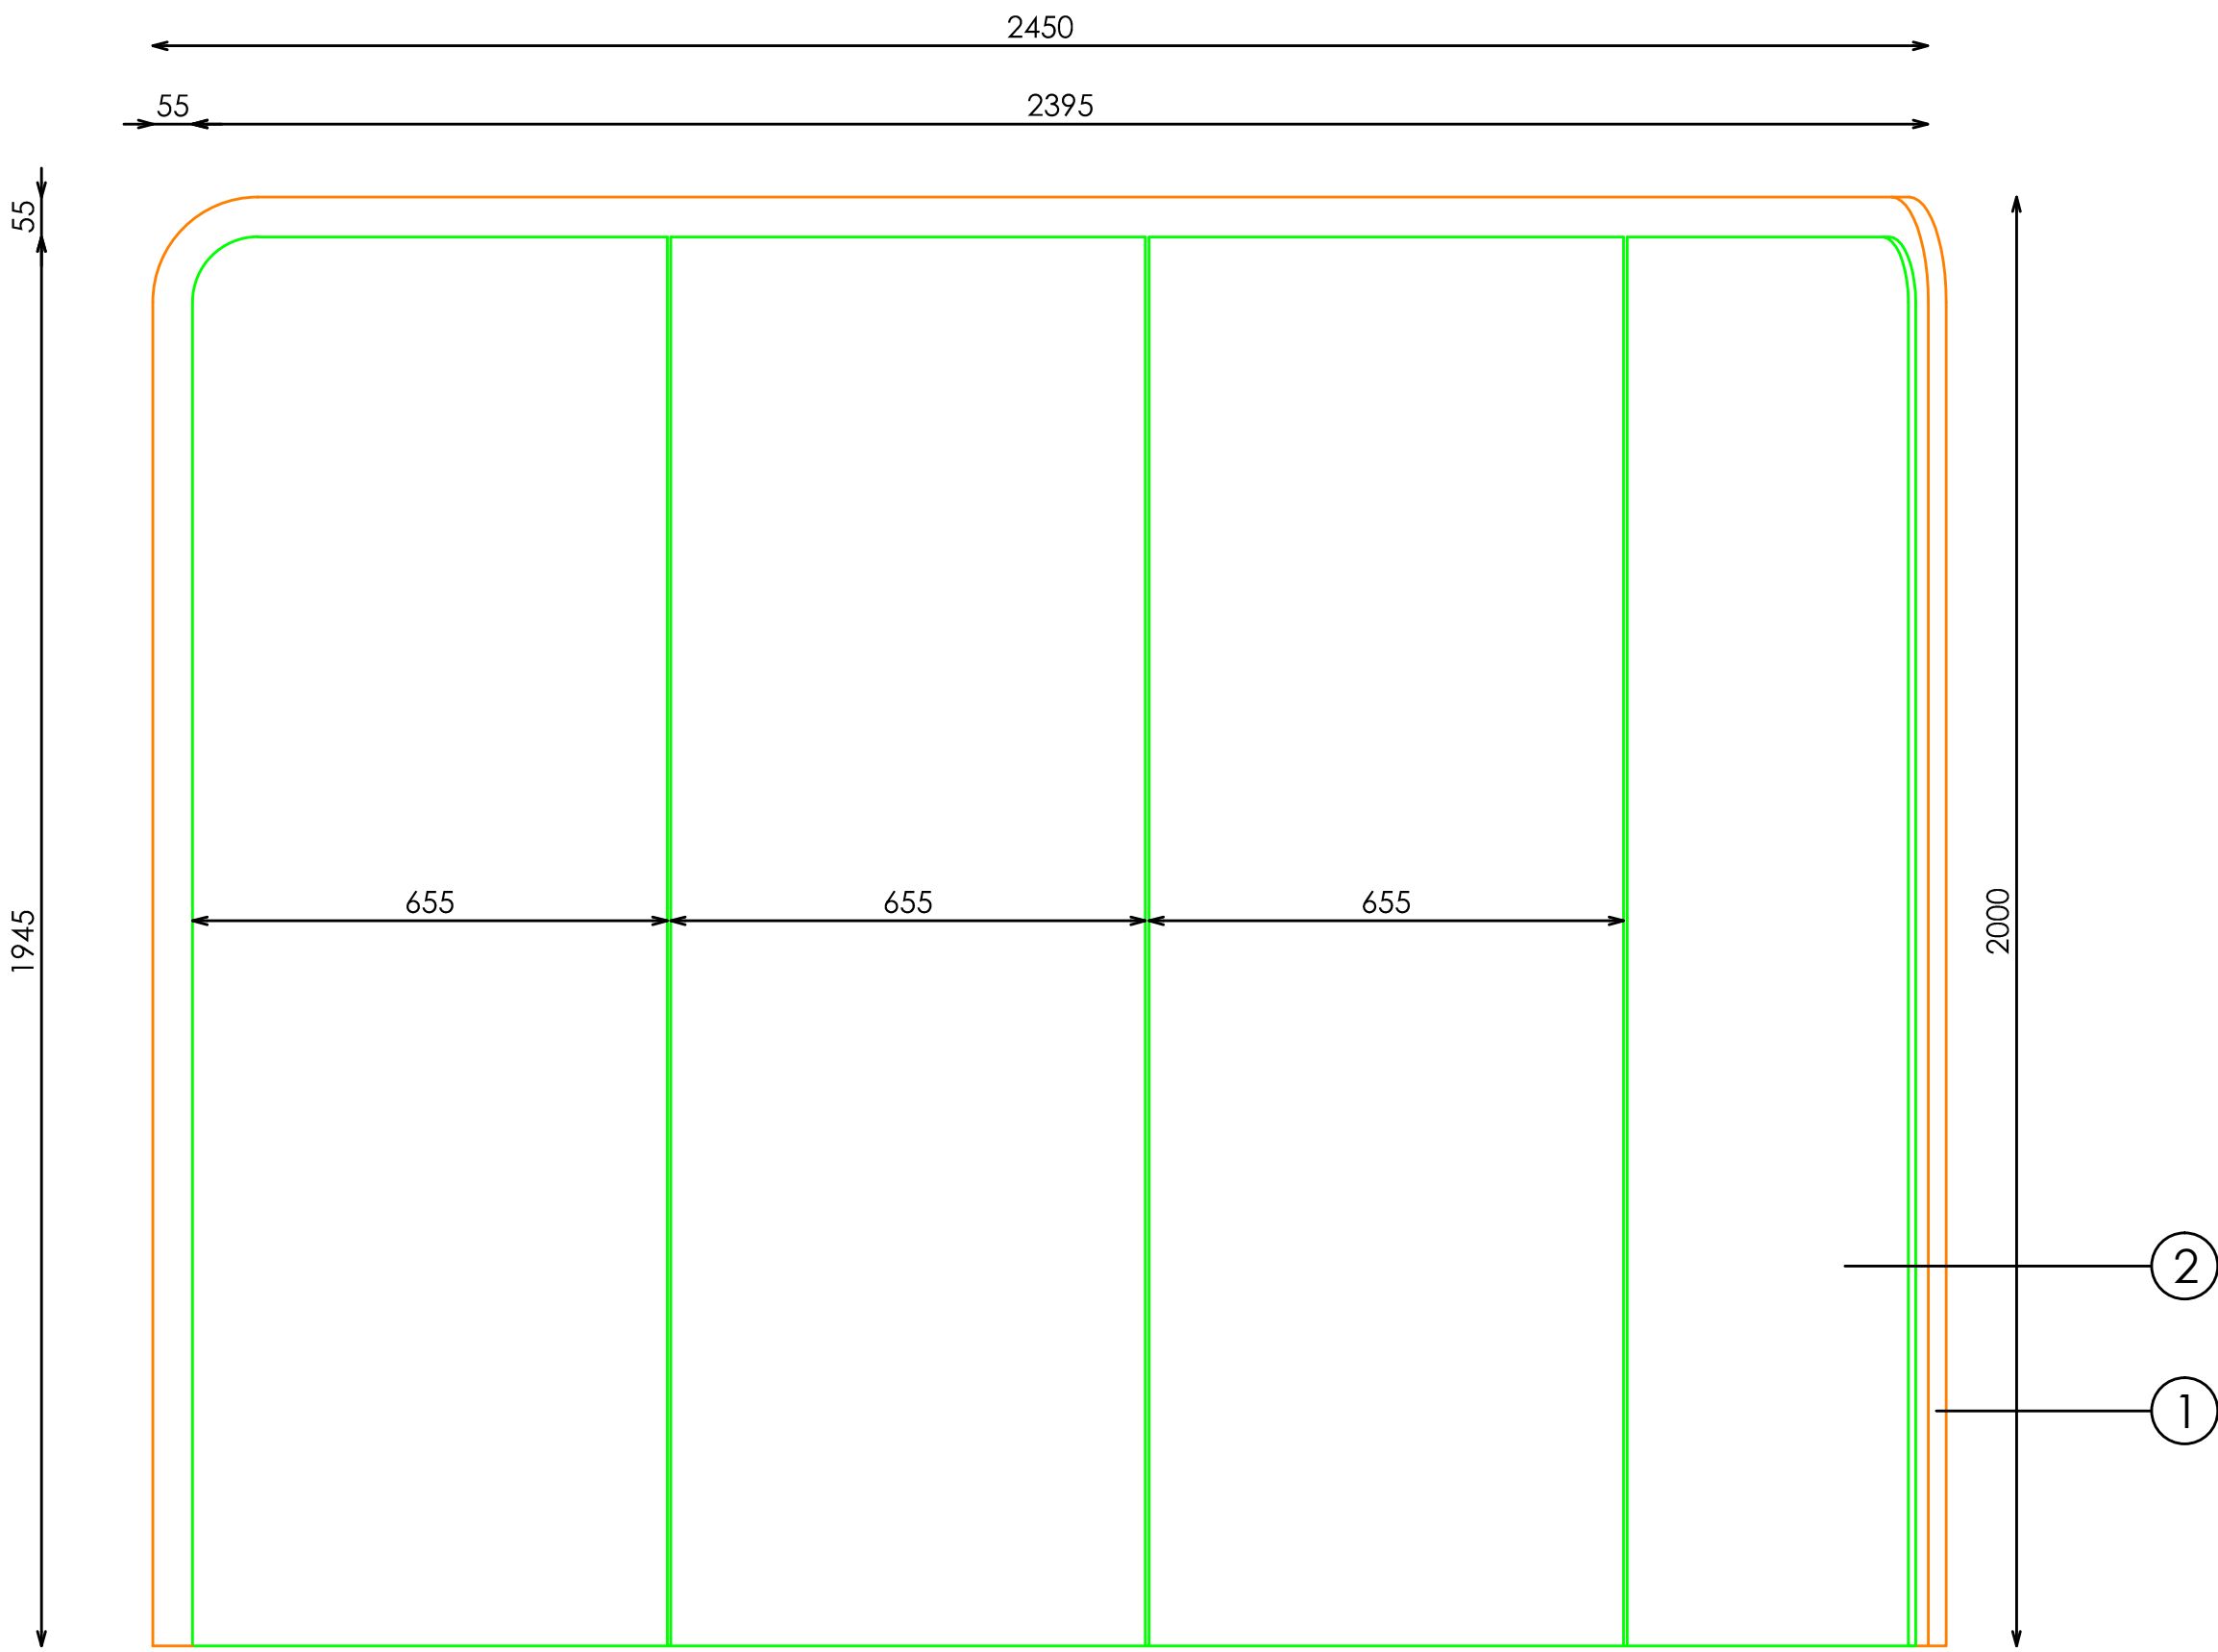

ALZADO

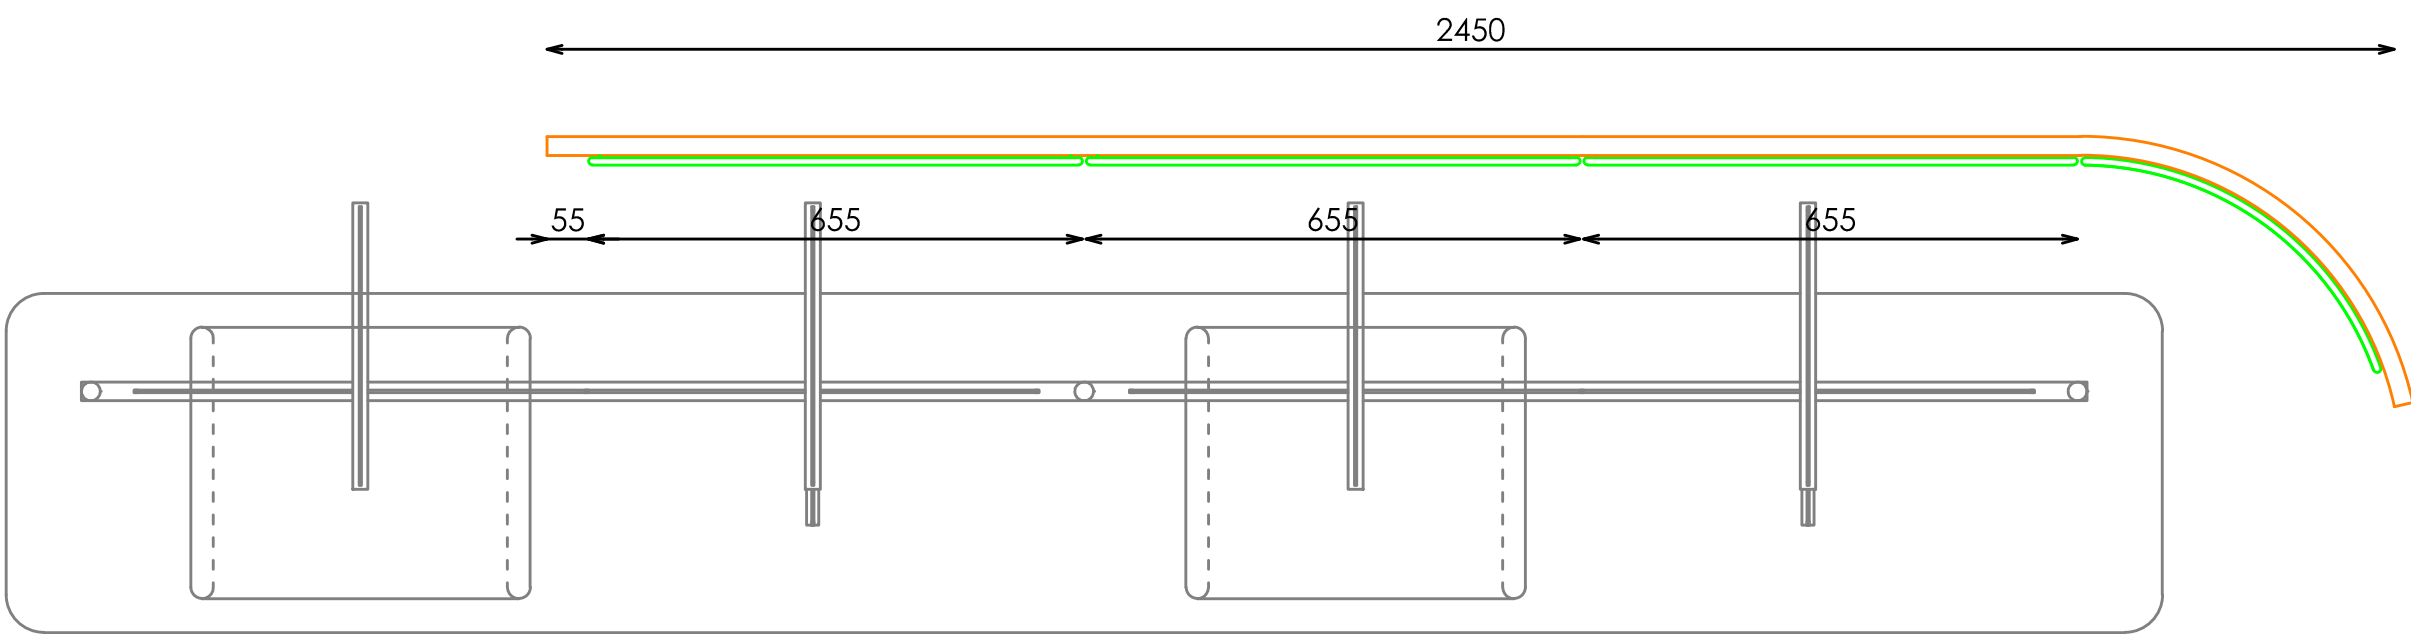

PLANTA