



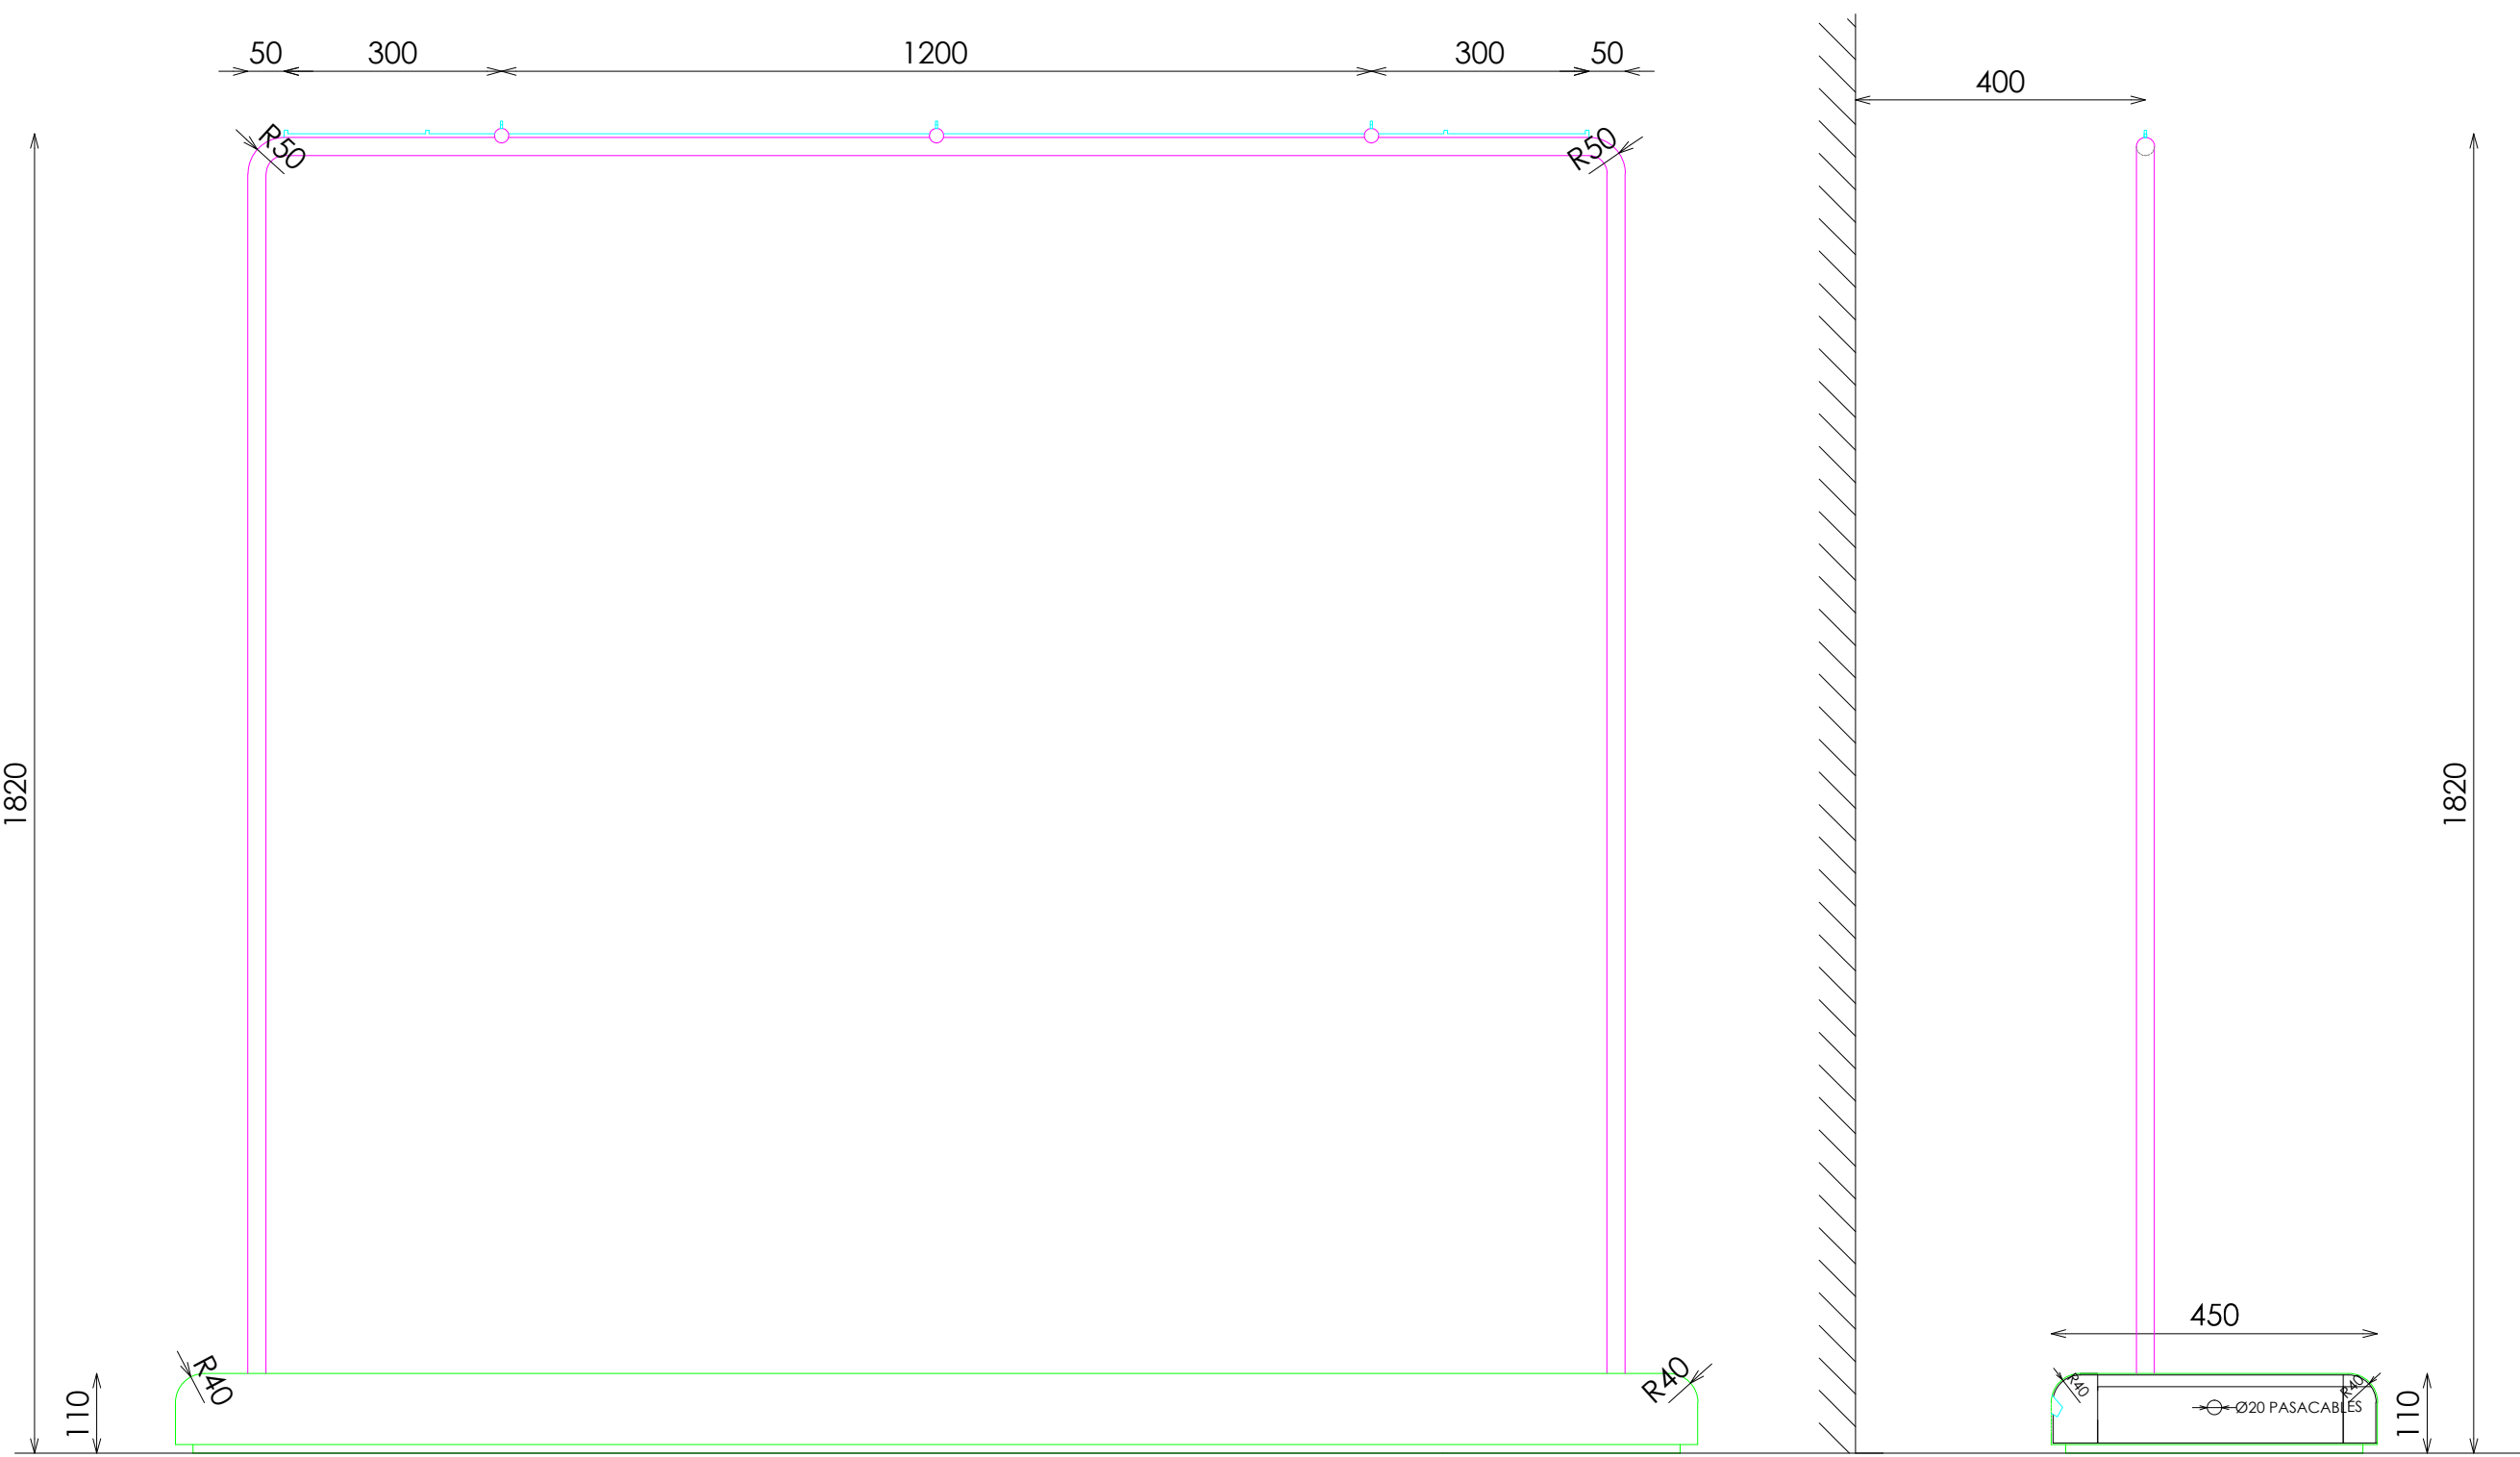

ALZADO FRONTAL

PERFIL SECCIONADO

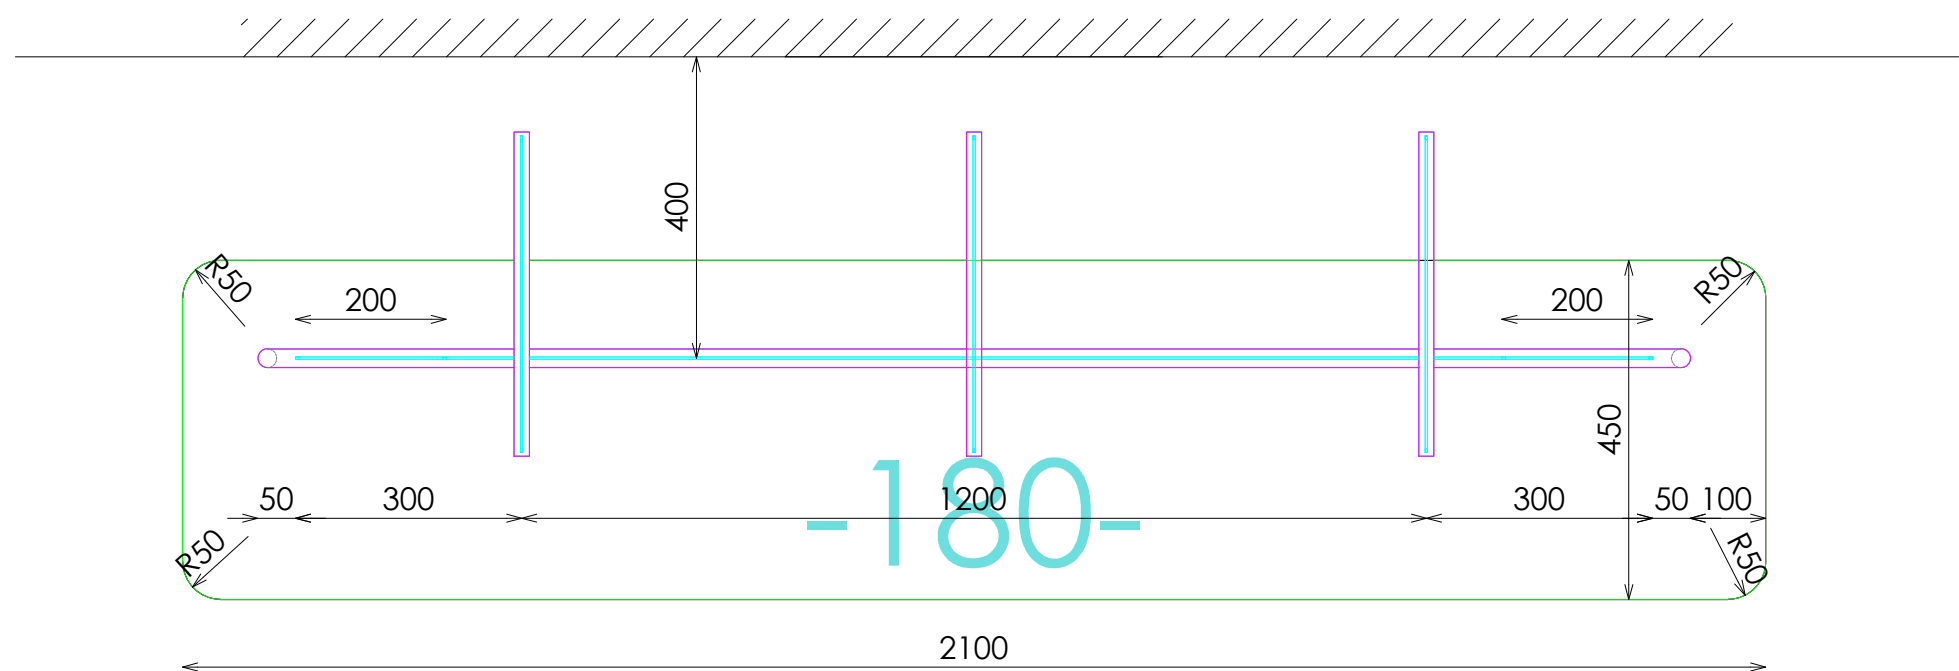

PLANTA




PLANTA SECCIONADA (ILUMINACIÓN EN TARIMA)


ACABADOS

- 1 METAL ACABADO NEGRO M830 REF.2004
- 2 ACERO INOX SATINADO
- 3 DM CASCARA HUEVO BLANCA T21 LACADA REF.2010
- 4 ILUMINACION LED OPALUX 3100°K
- 5 DM LACADO BLANCO SATINADO


FRONTAL EXTRAIBLE

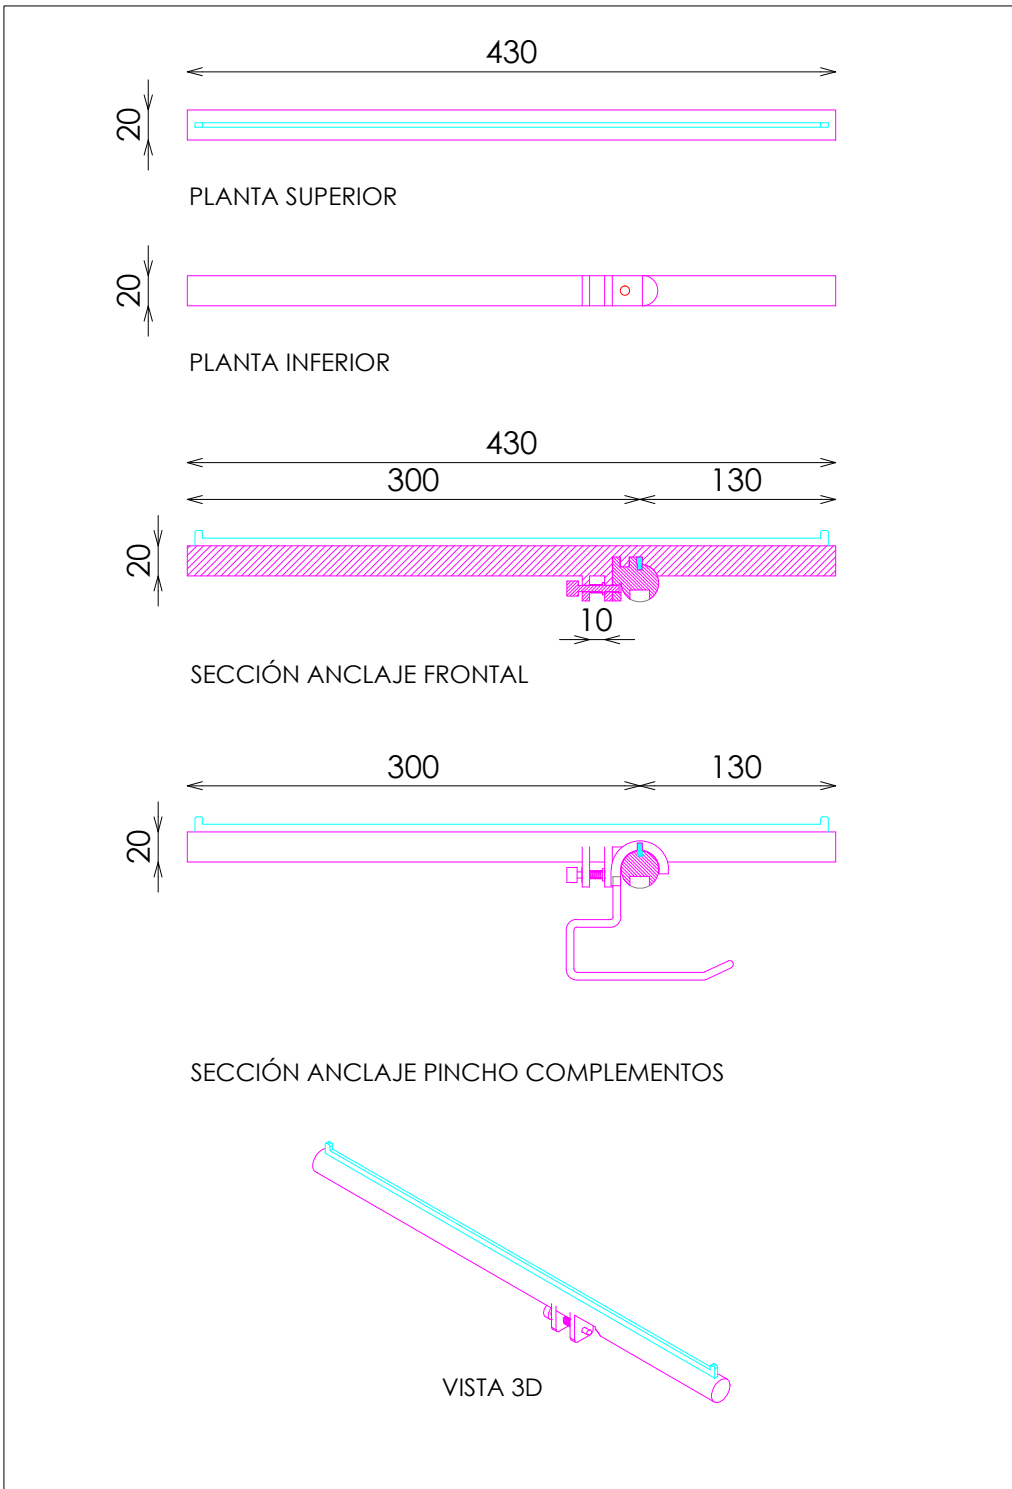


DETALLE A

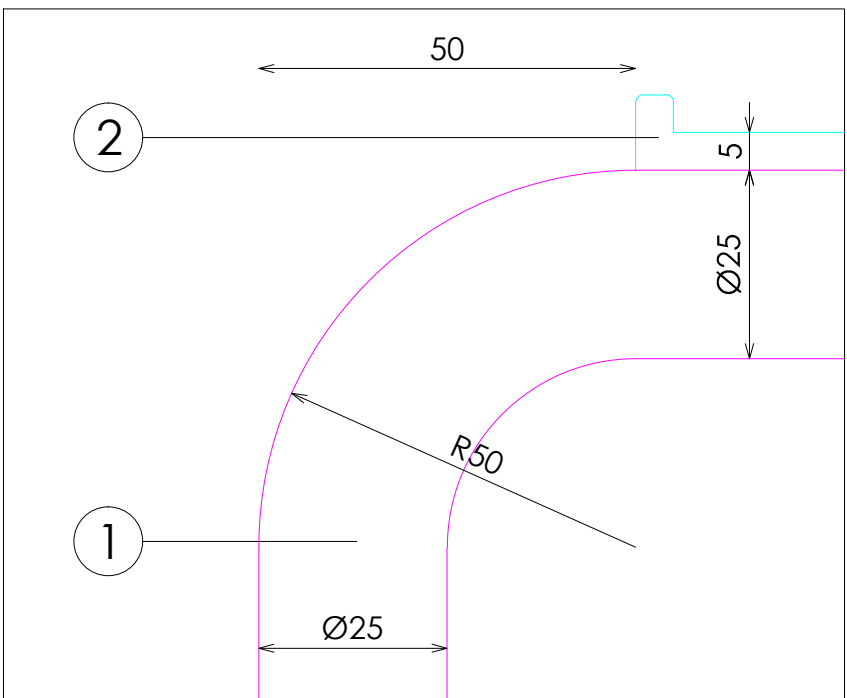


DETALLE ANCLAJE FRONTERALES EXTRAIBLES

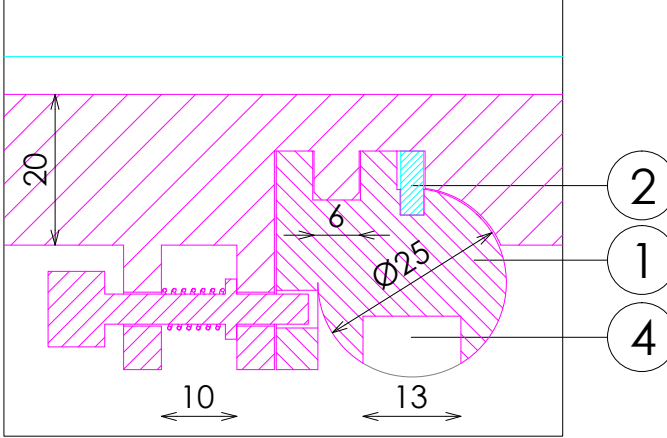


DETALLE ANCLAJE PINCHO COMP.

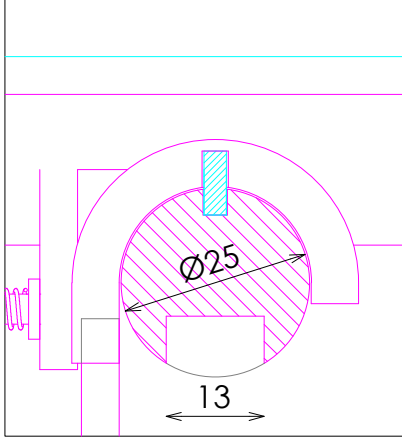

DETALLE BARRA ANCLAJE FRONTERALES

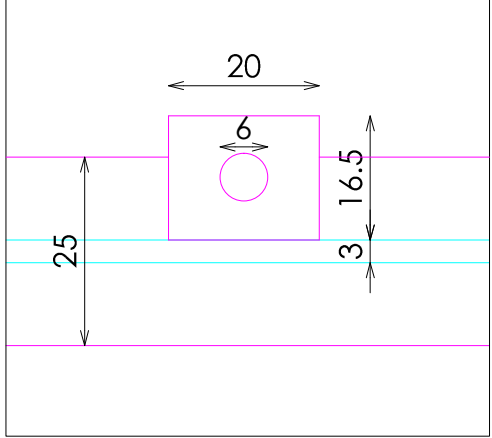

DETALLE ILUMINACION TARIMA

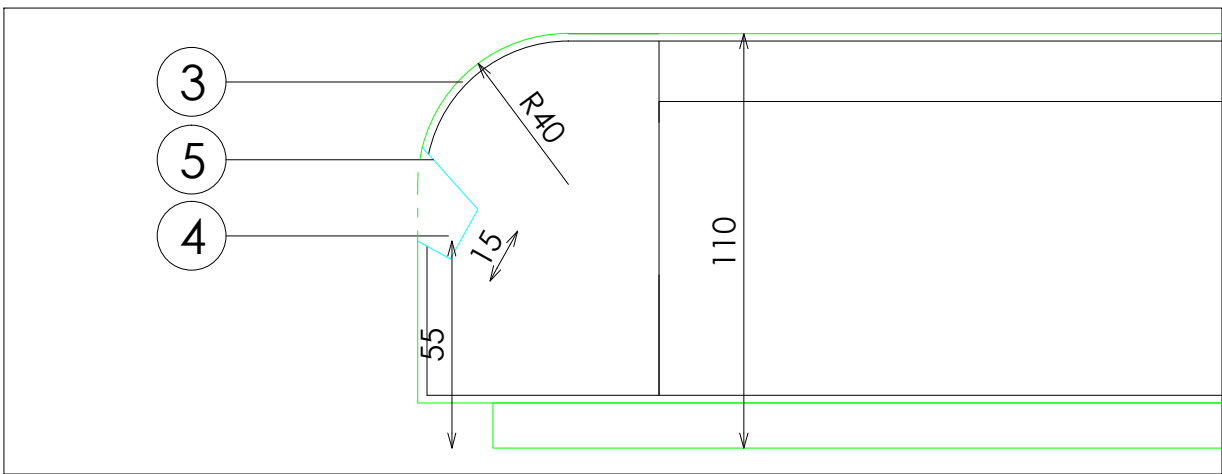

DOTACION

DESCRIPCION	Uds
FRONTAL EXTRAIBLE (TUBO MACIZO)	2