




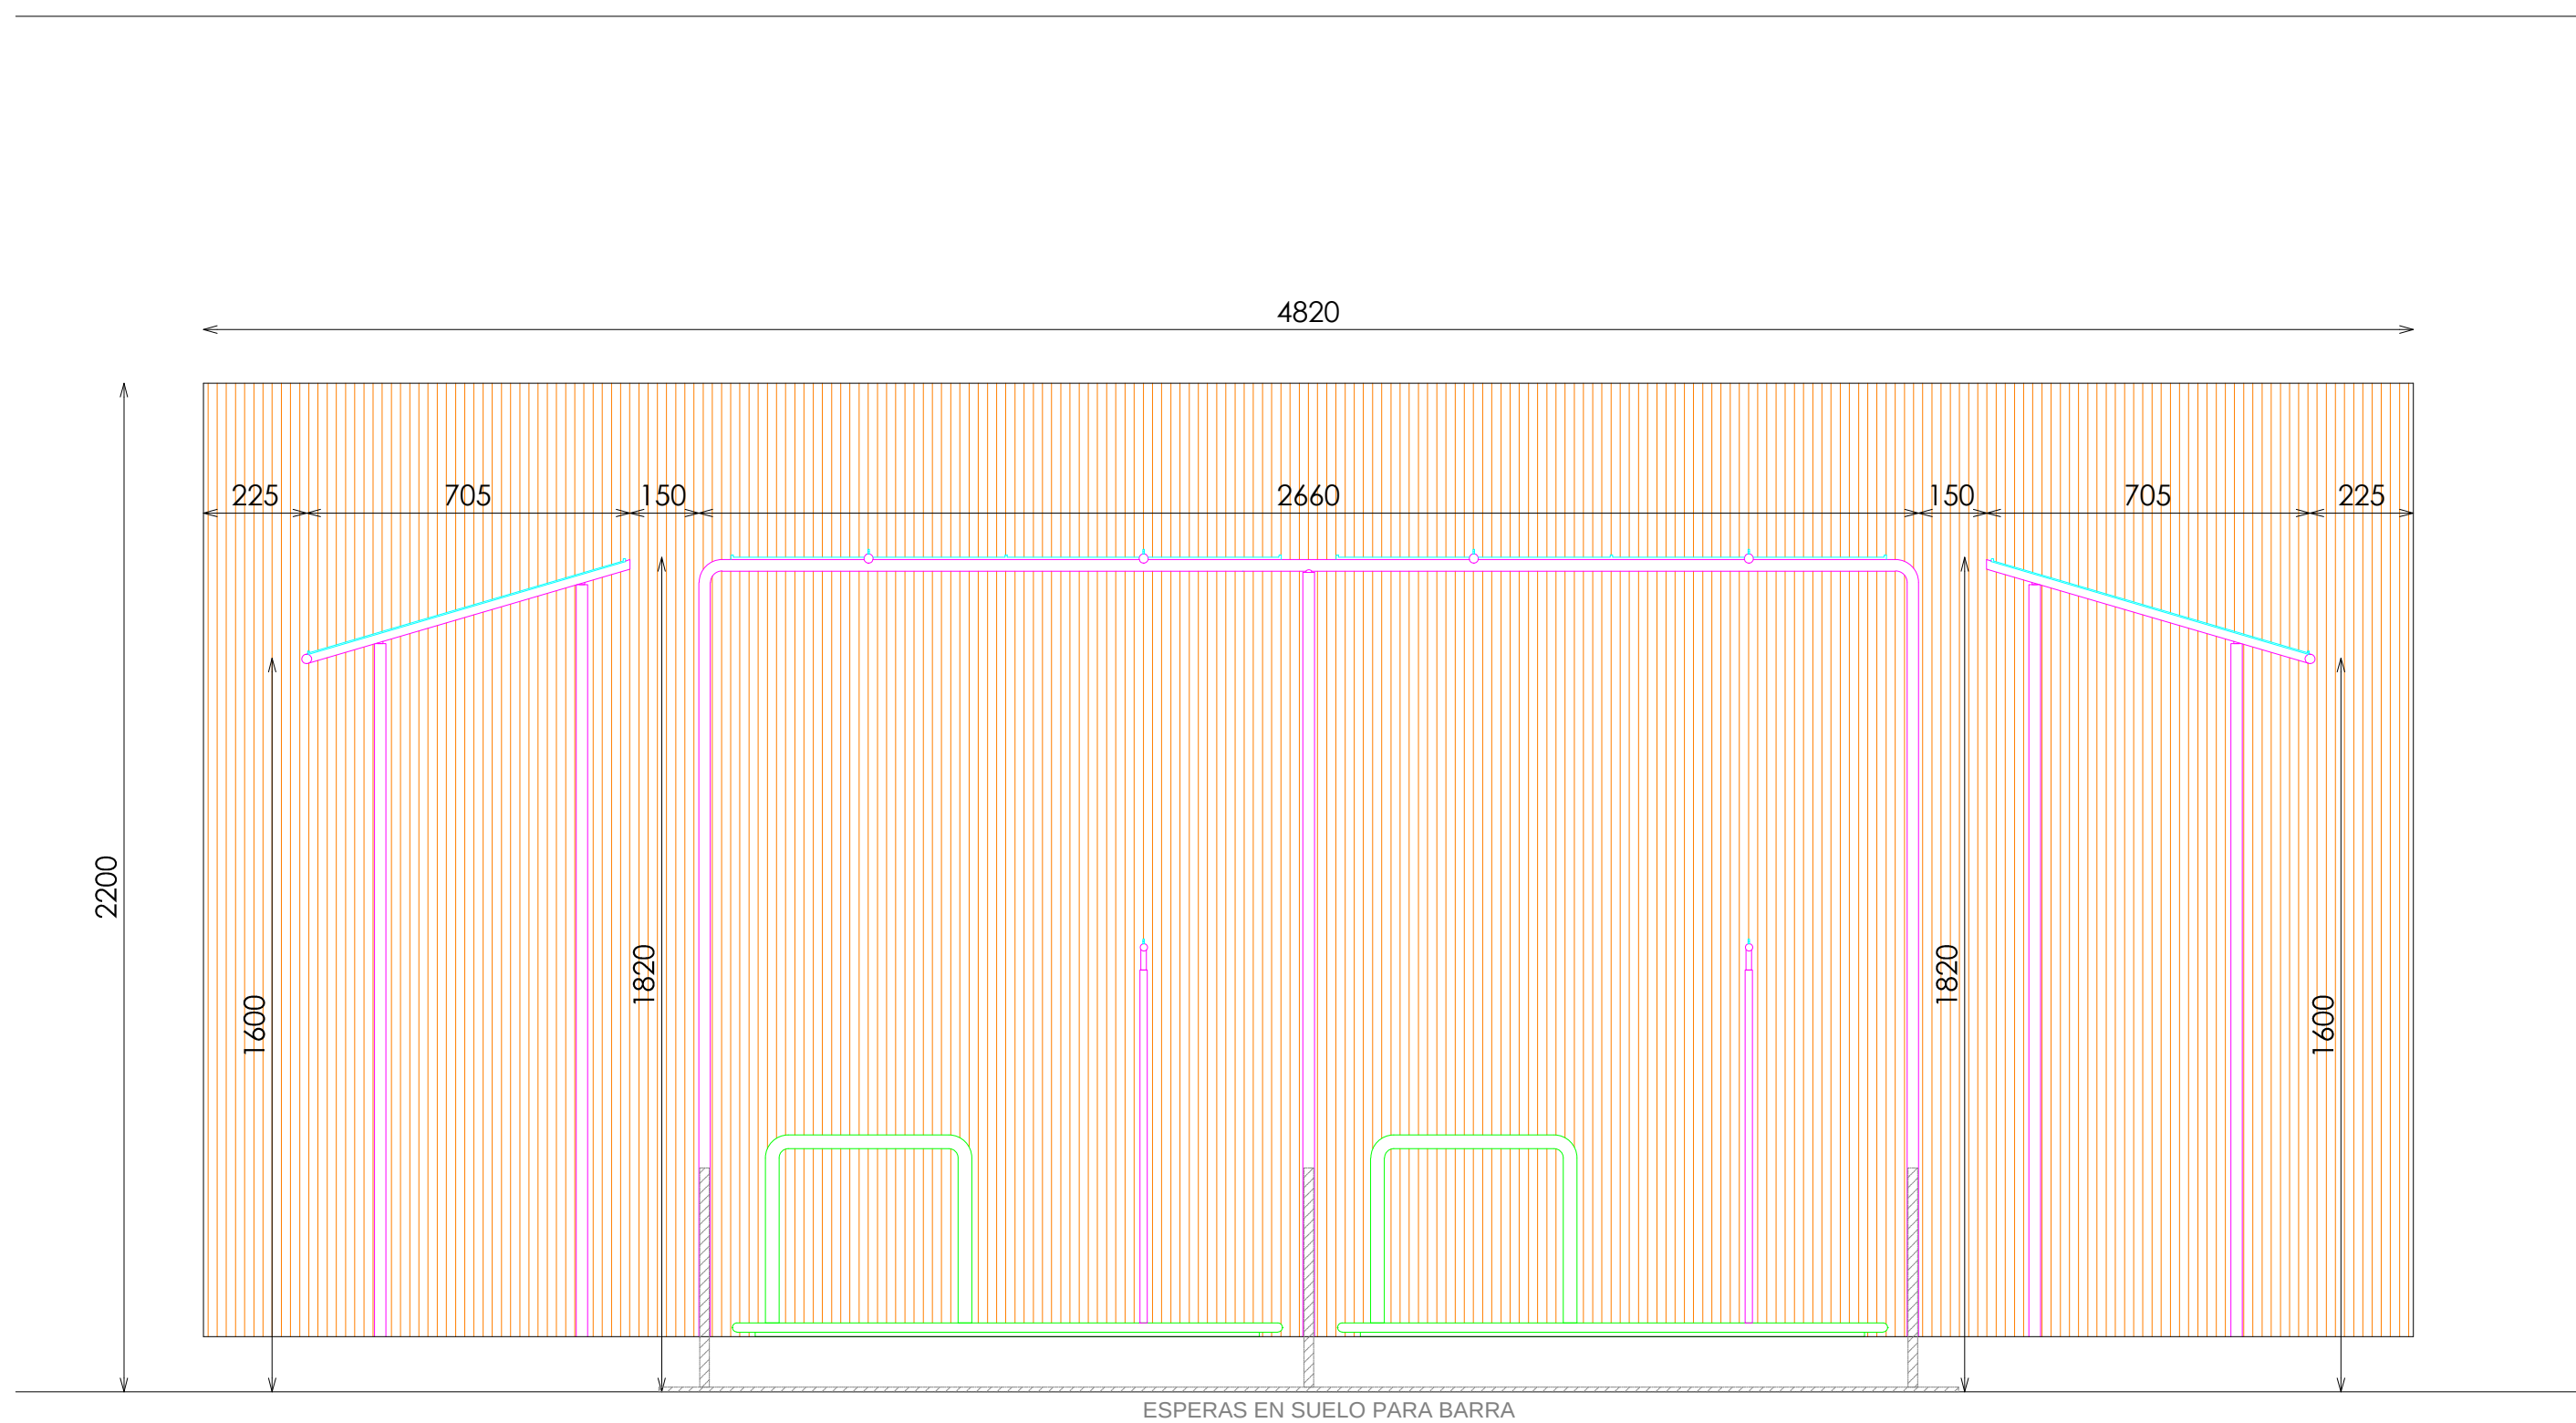


ALZADO

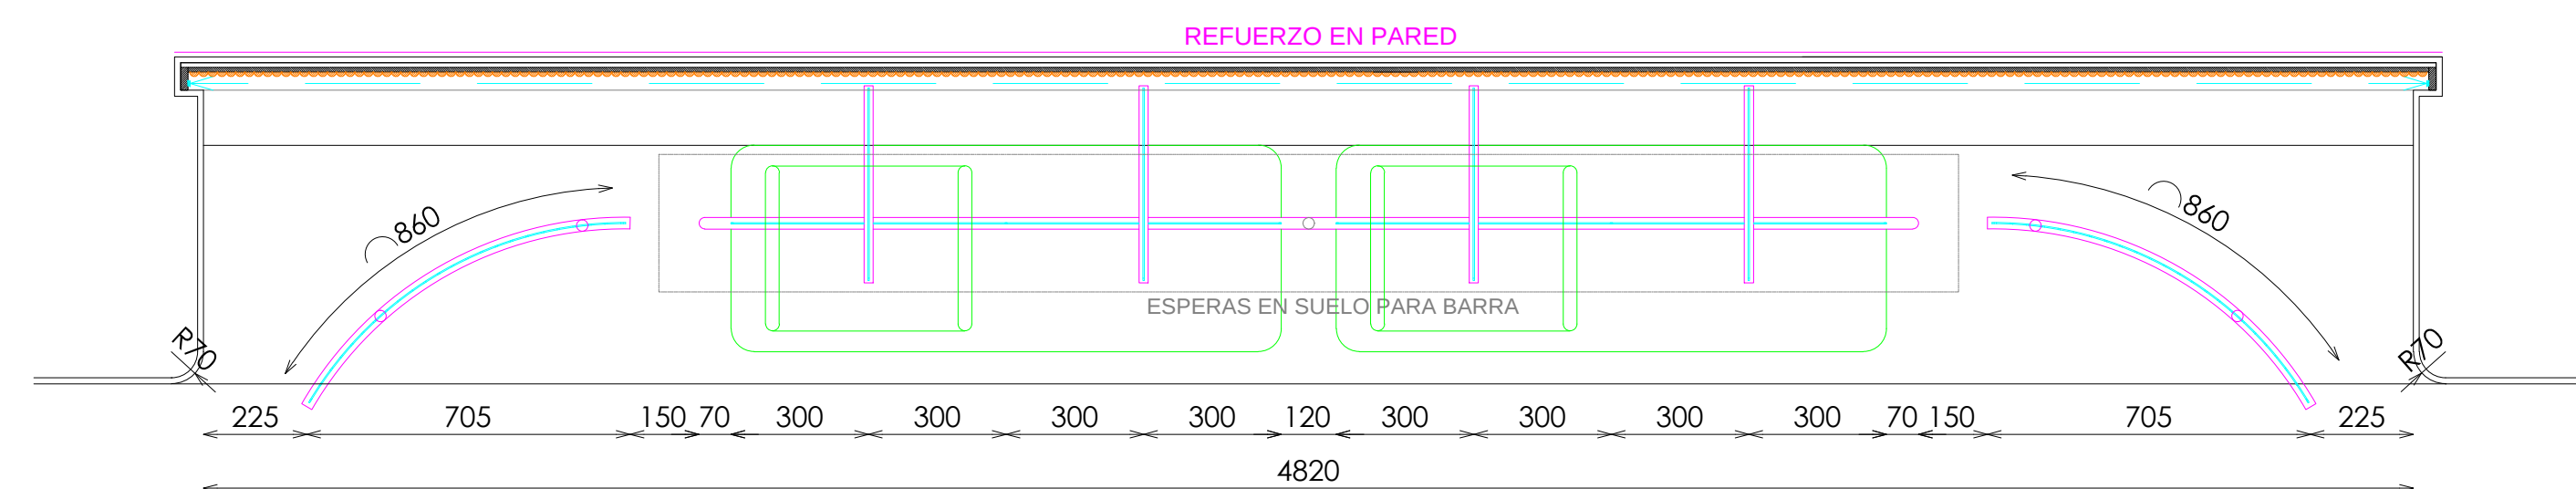

PLANTA







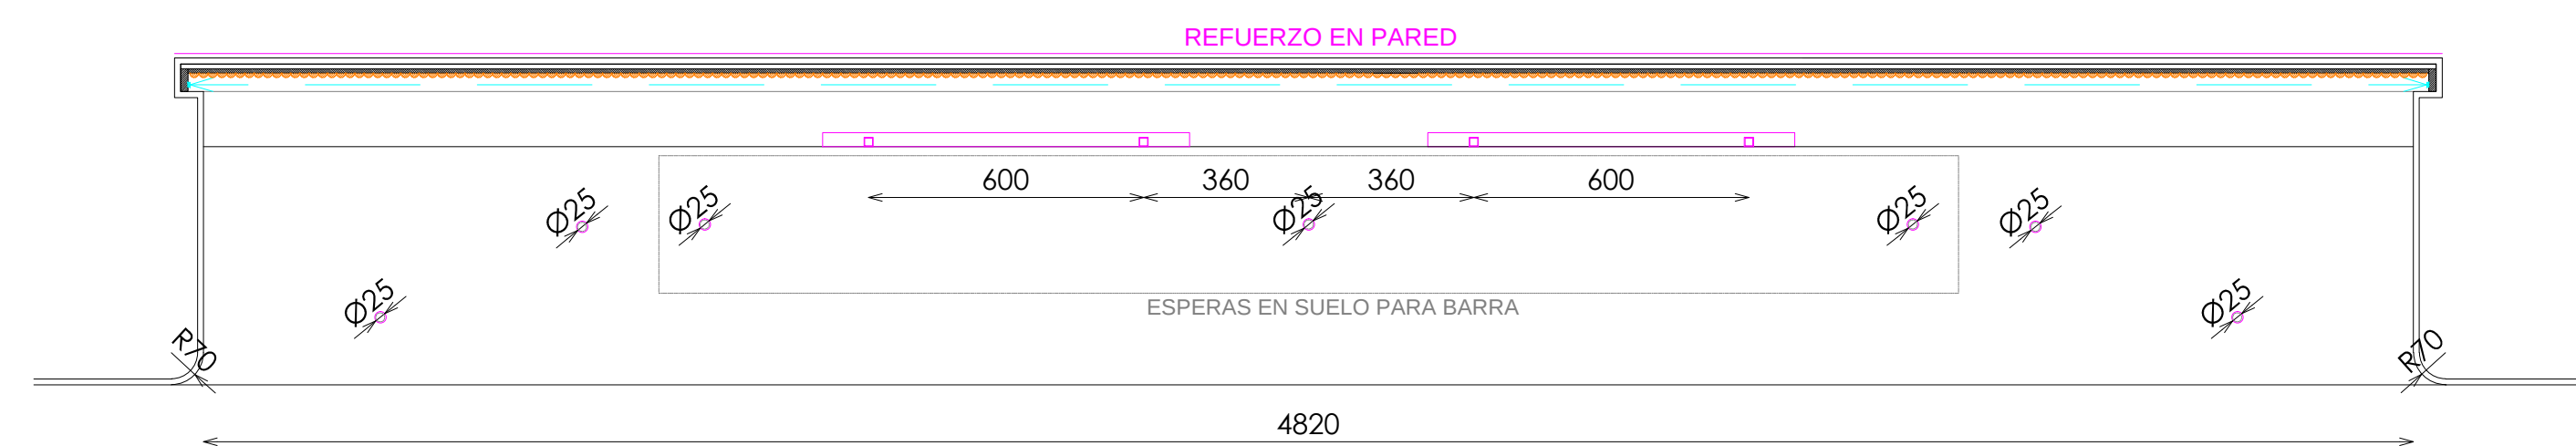


PLANTA SECCIONADA (POSICIONES COLGADORES AUXILIARES)

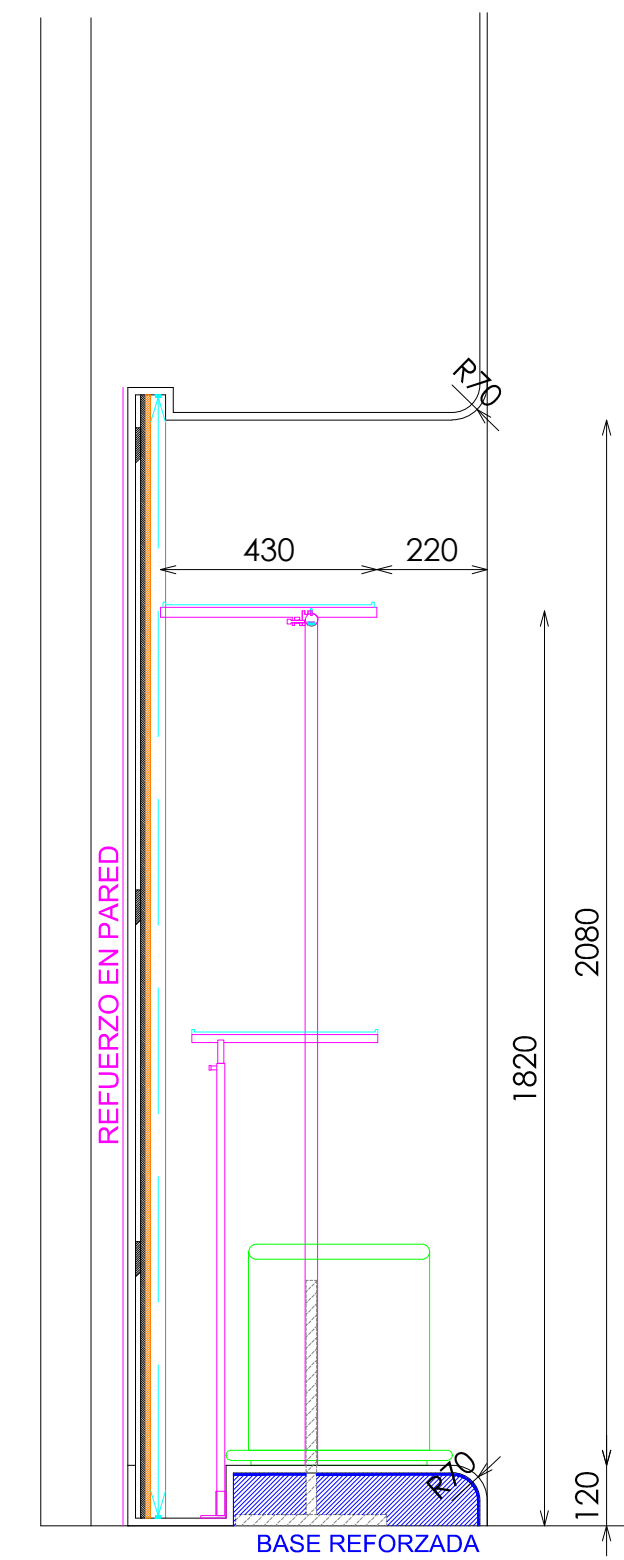

PERFIL BARRA

- | ACABADOS | |
|----------|---|
| ① | HIERRO ACABADO NEGRO BOCCONI REF. 2021 |
| ② | ACERO INOX SATINADO |
| ③ | MADERA CASTAÑO RUSTICADO REF.2019 |
| ④ | DM CASCARA HUEVO BLANCA T21 LACADA REF.2010 |
| ⑤ | ILUMINACION LED OPALUX 3100°K |

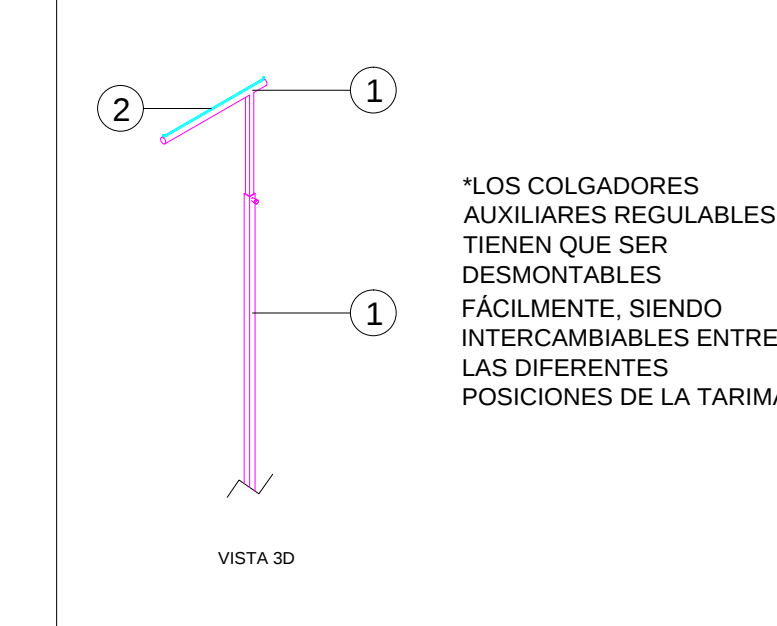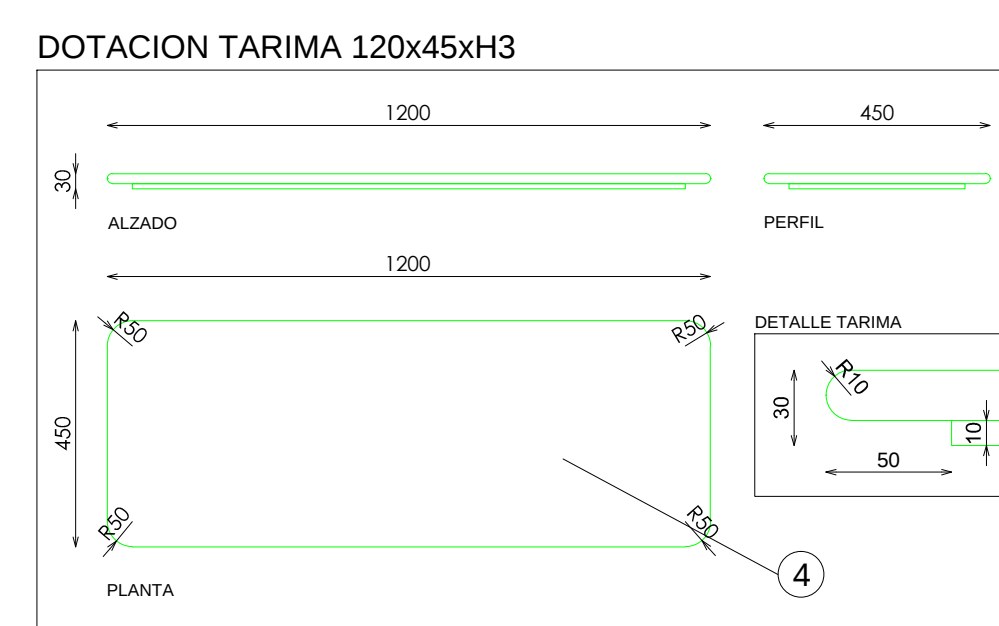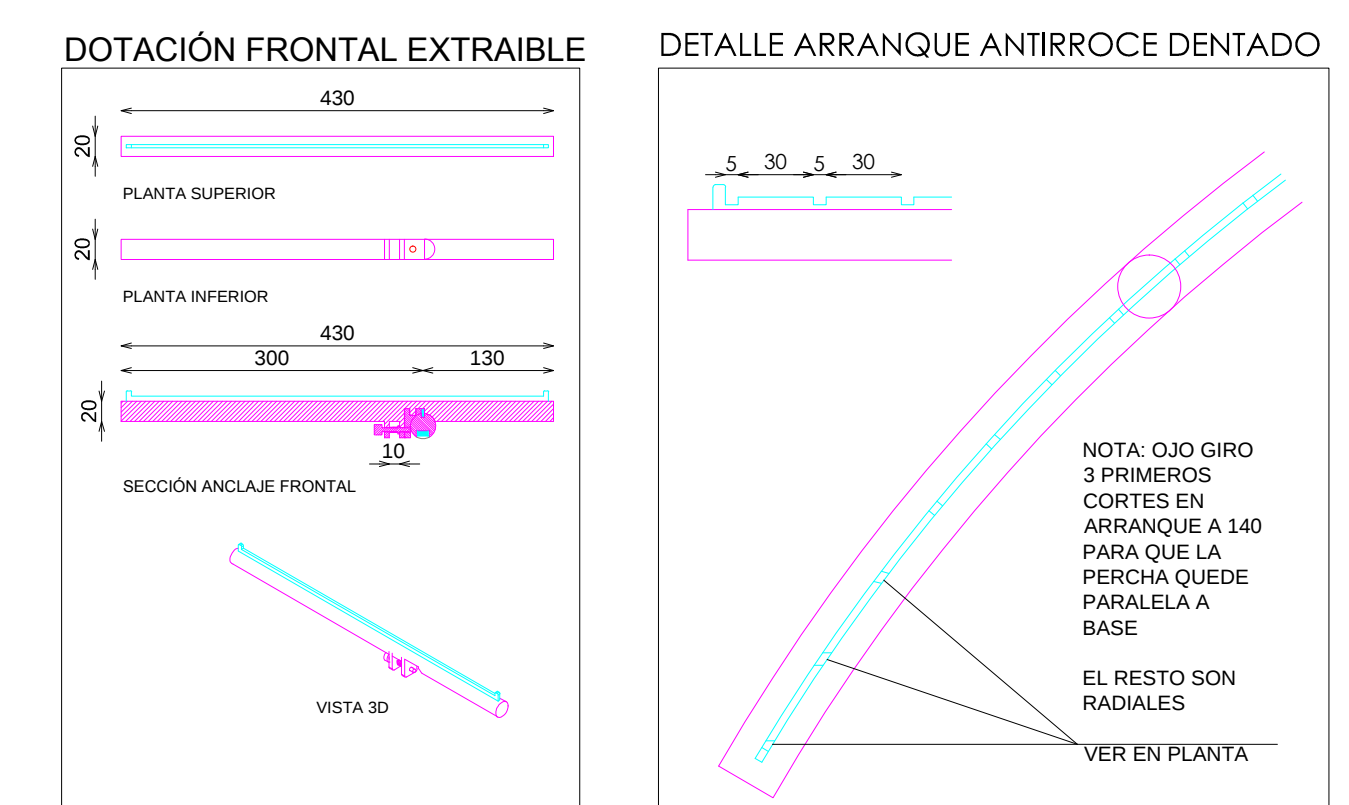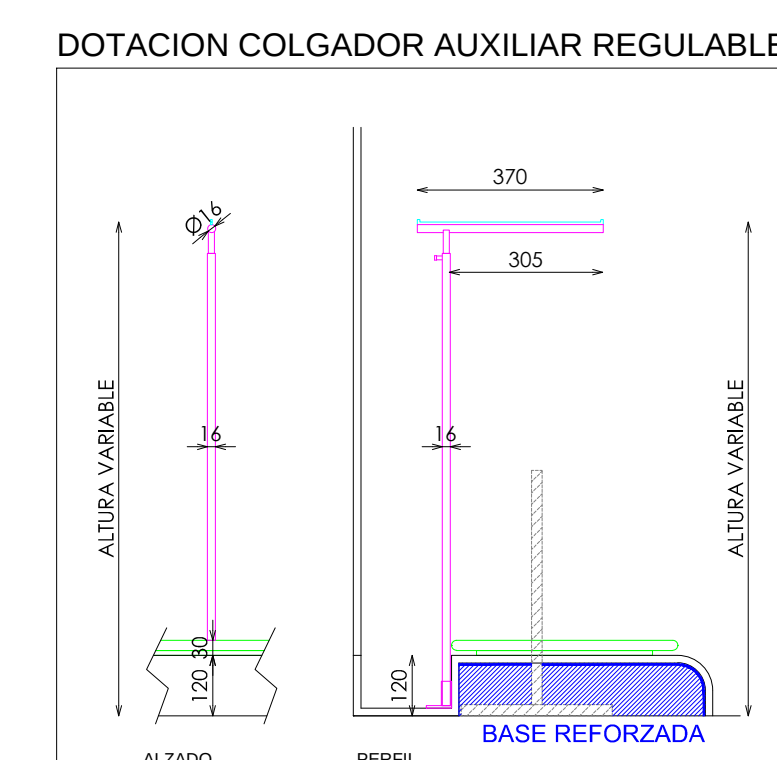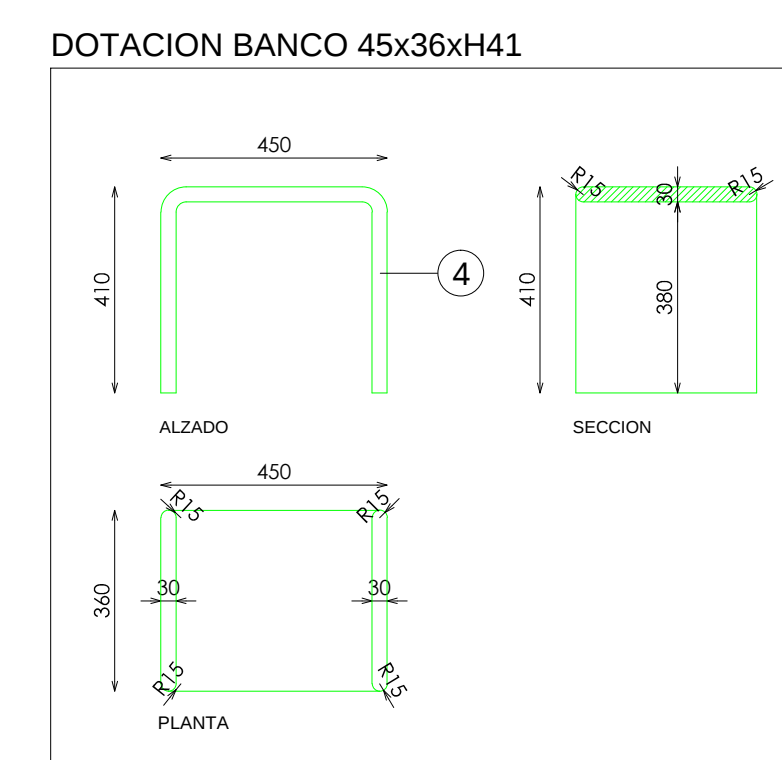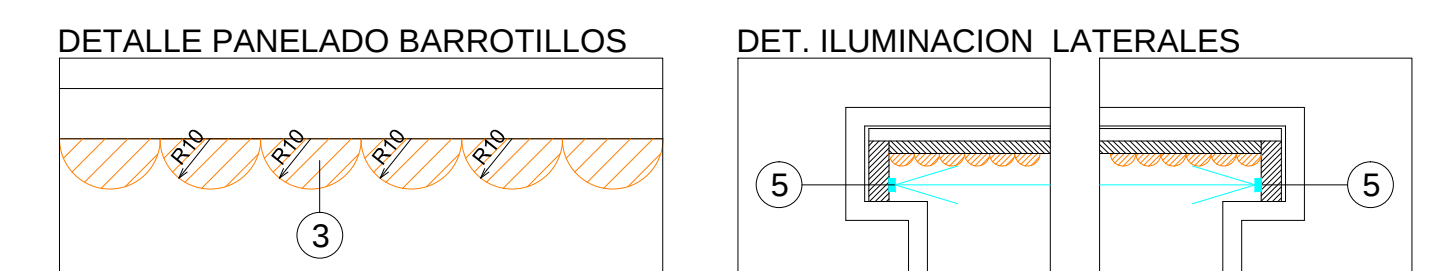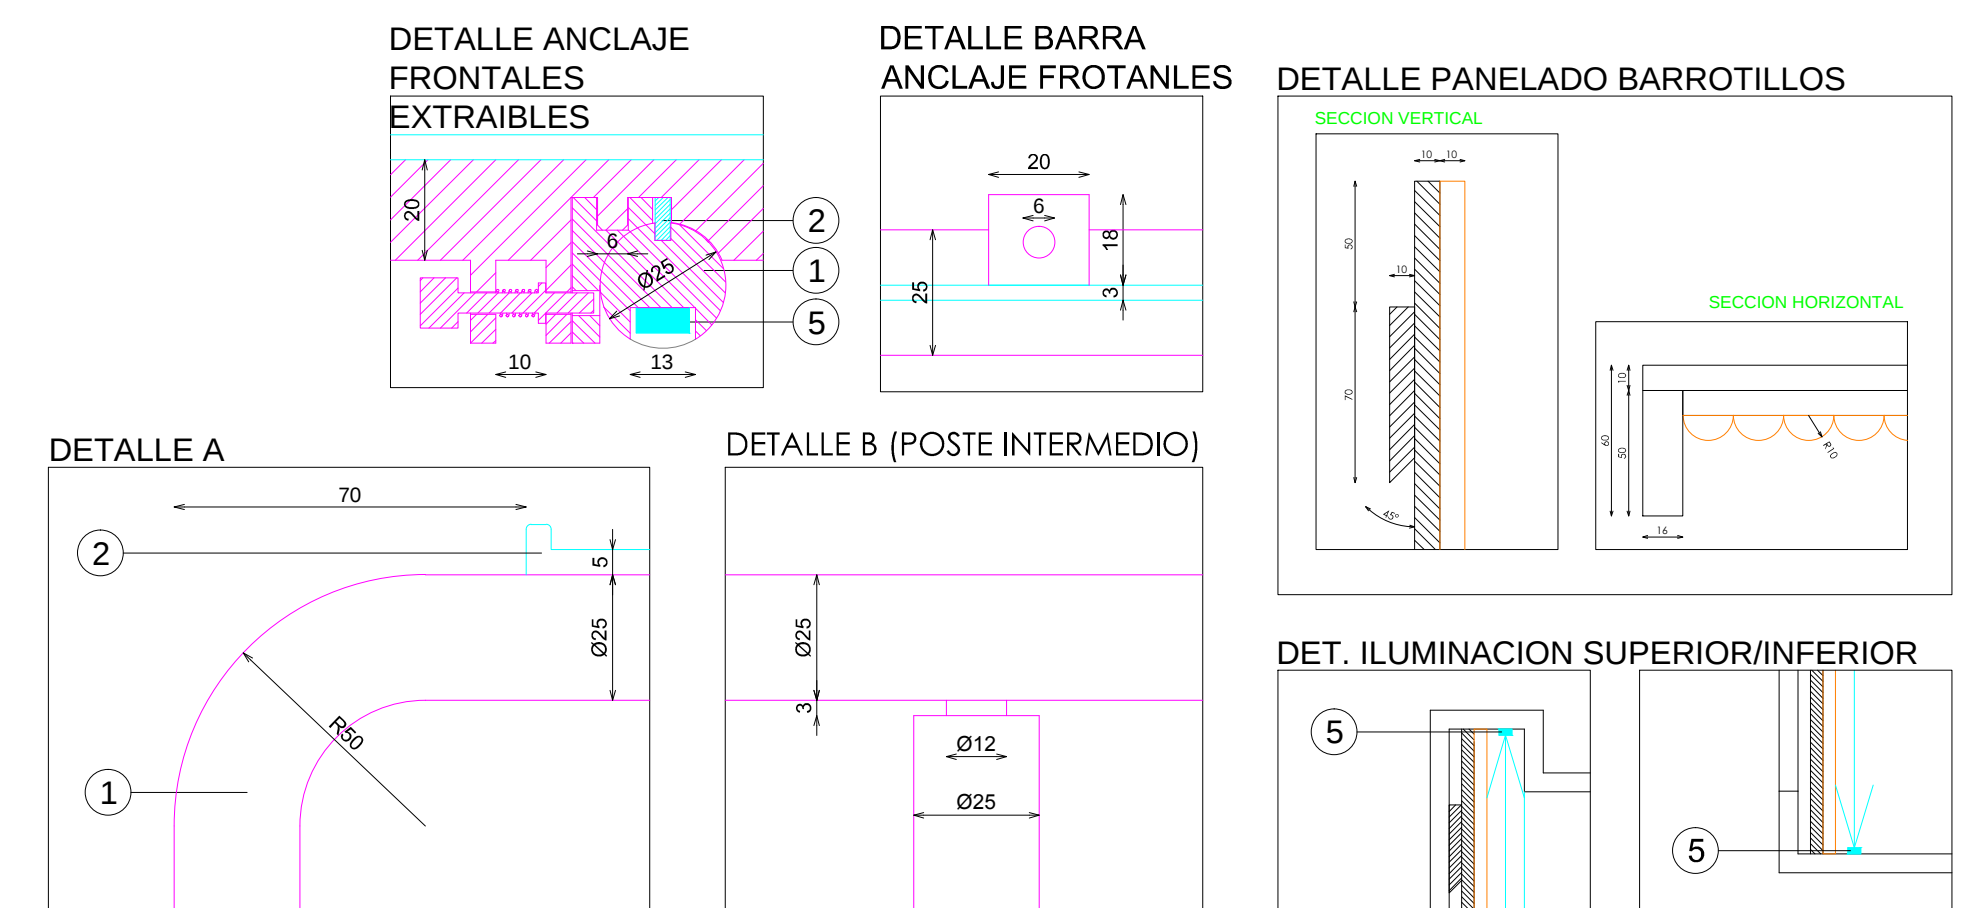

DOTACION	
DESCRIPCION	Uds
BANCO 45x36xH41	2
TARIMA 120x45xH3	2
COLGADOR AUXILIAR REGULABLE	2
FRONTAL EXTRAIBLE	4