



ACABADOS


- ① MADERA ROBLE ENTONADO REF.2018
- ② HIERRO PINTADO
- ③ ILUMINACION LED OPALUX 3100°K

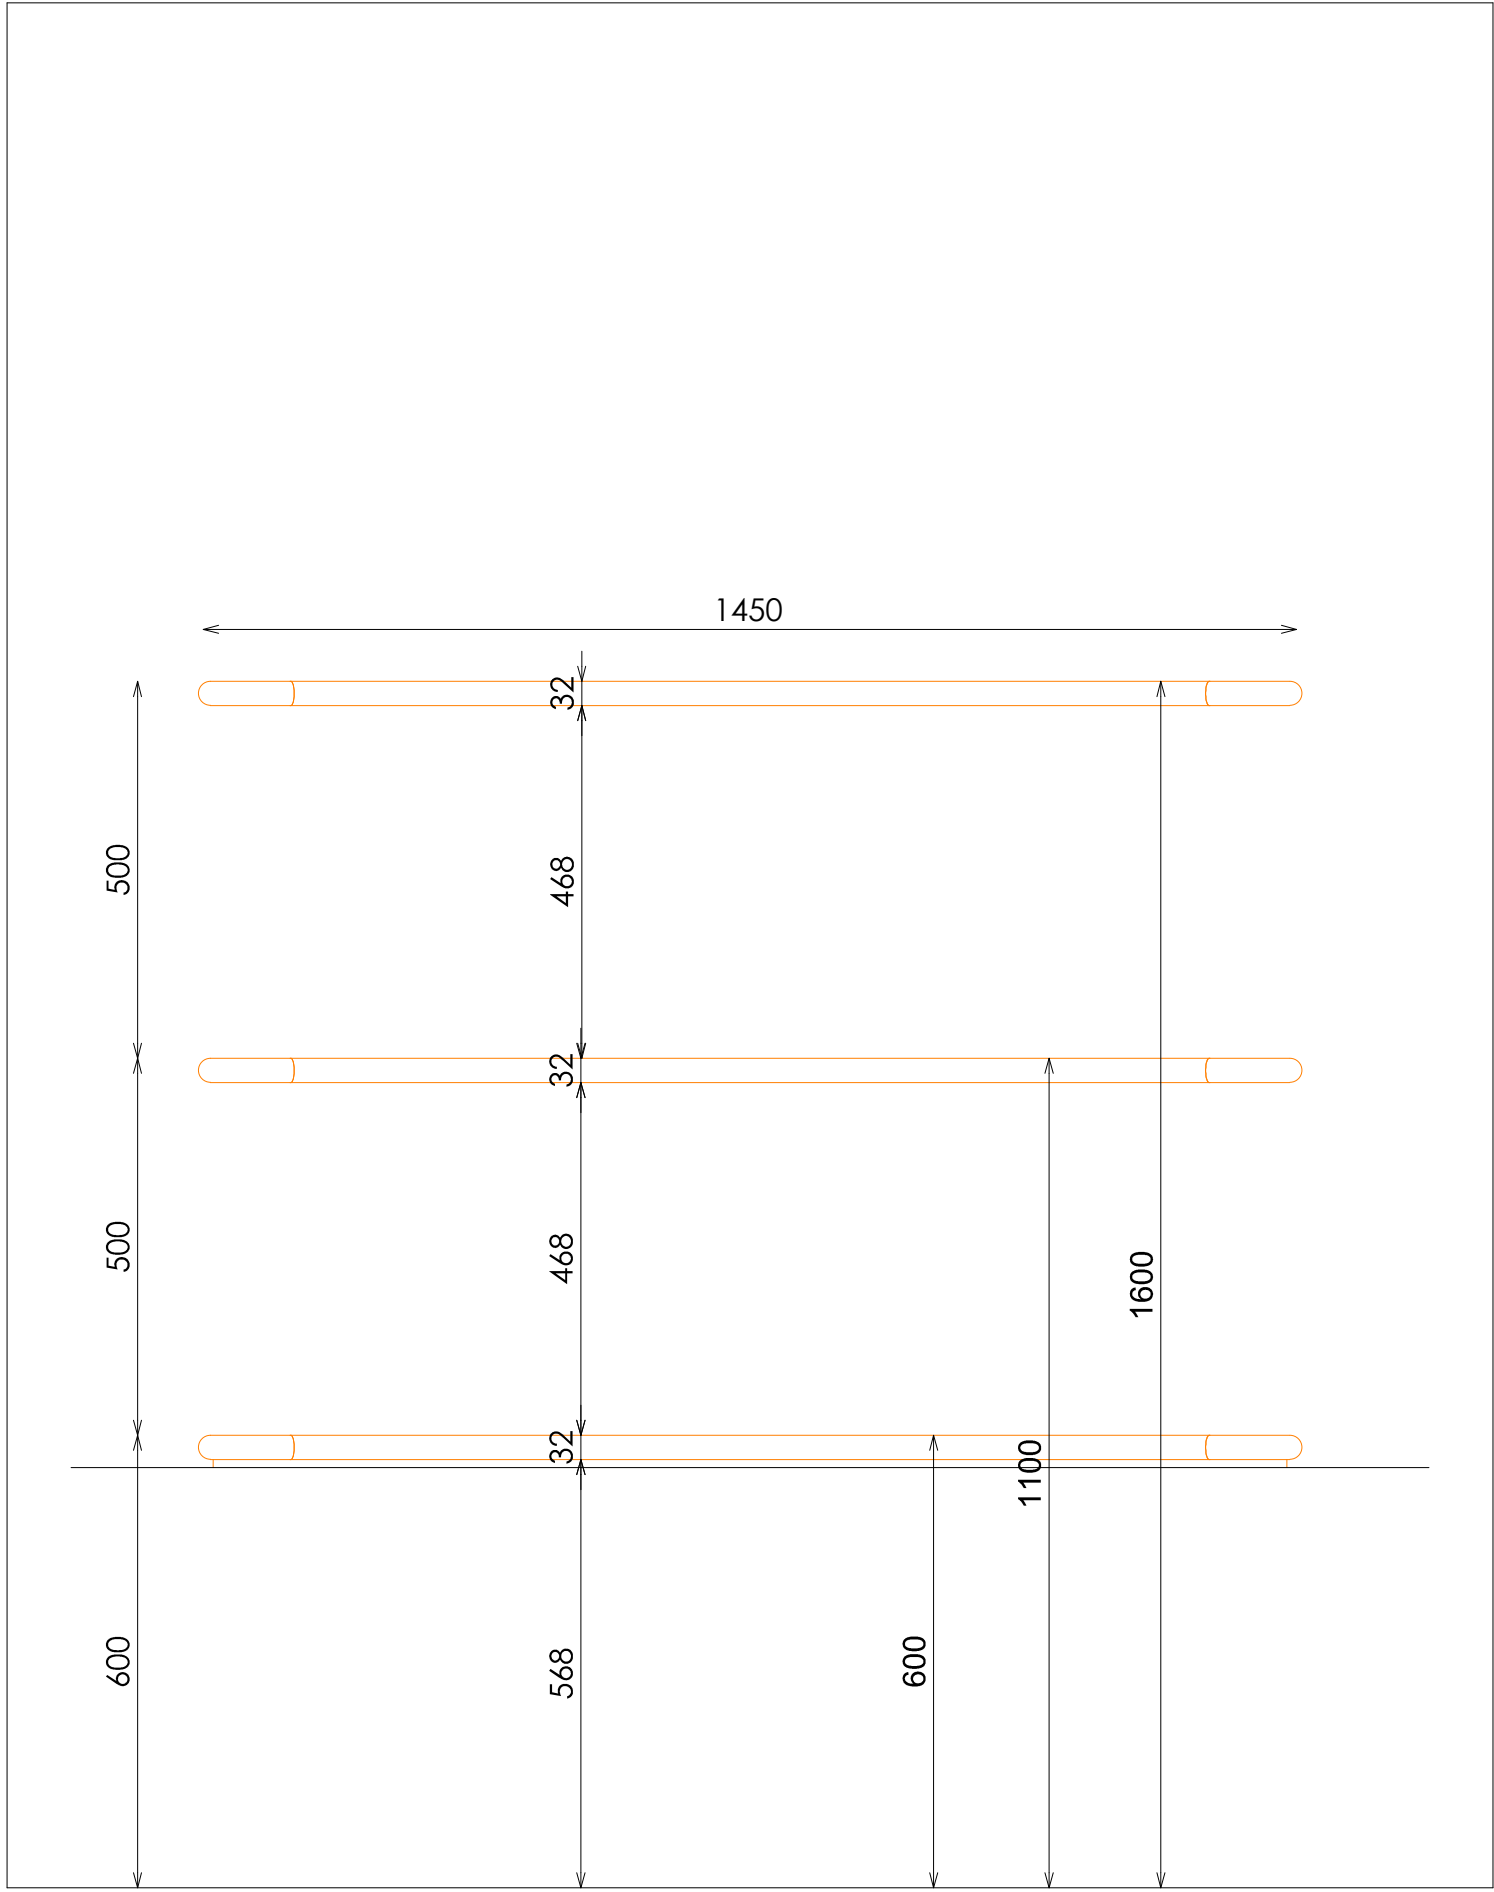


ALZADO FRONTAL

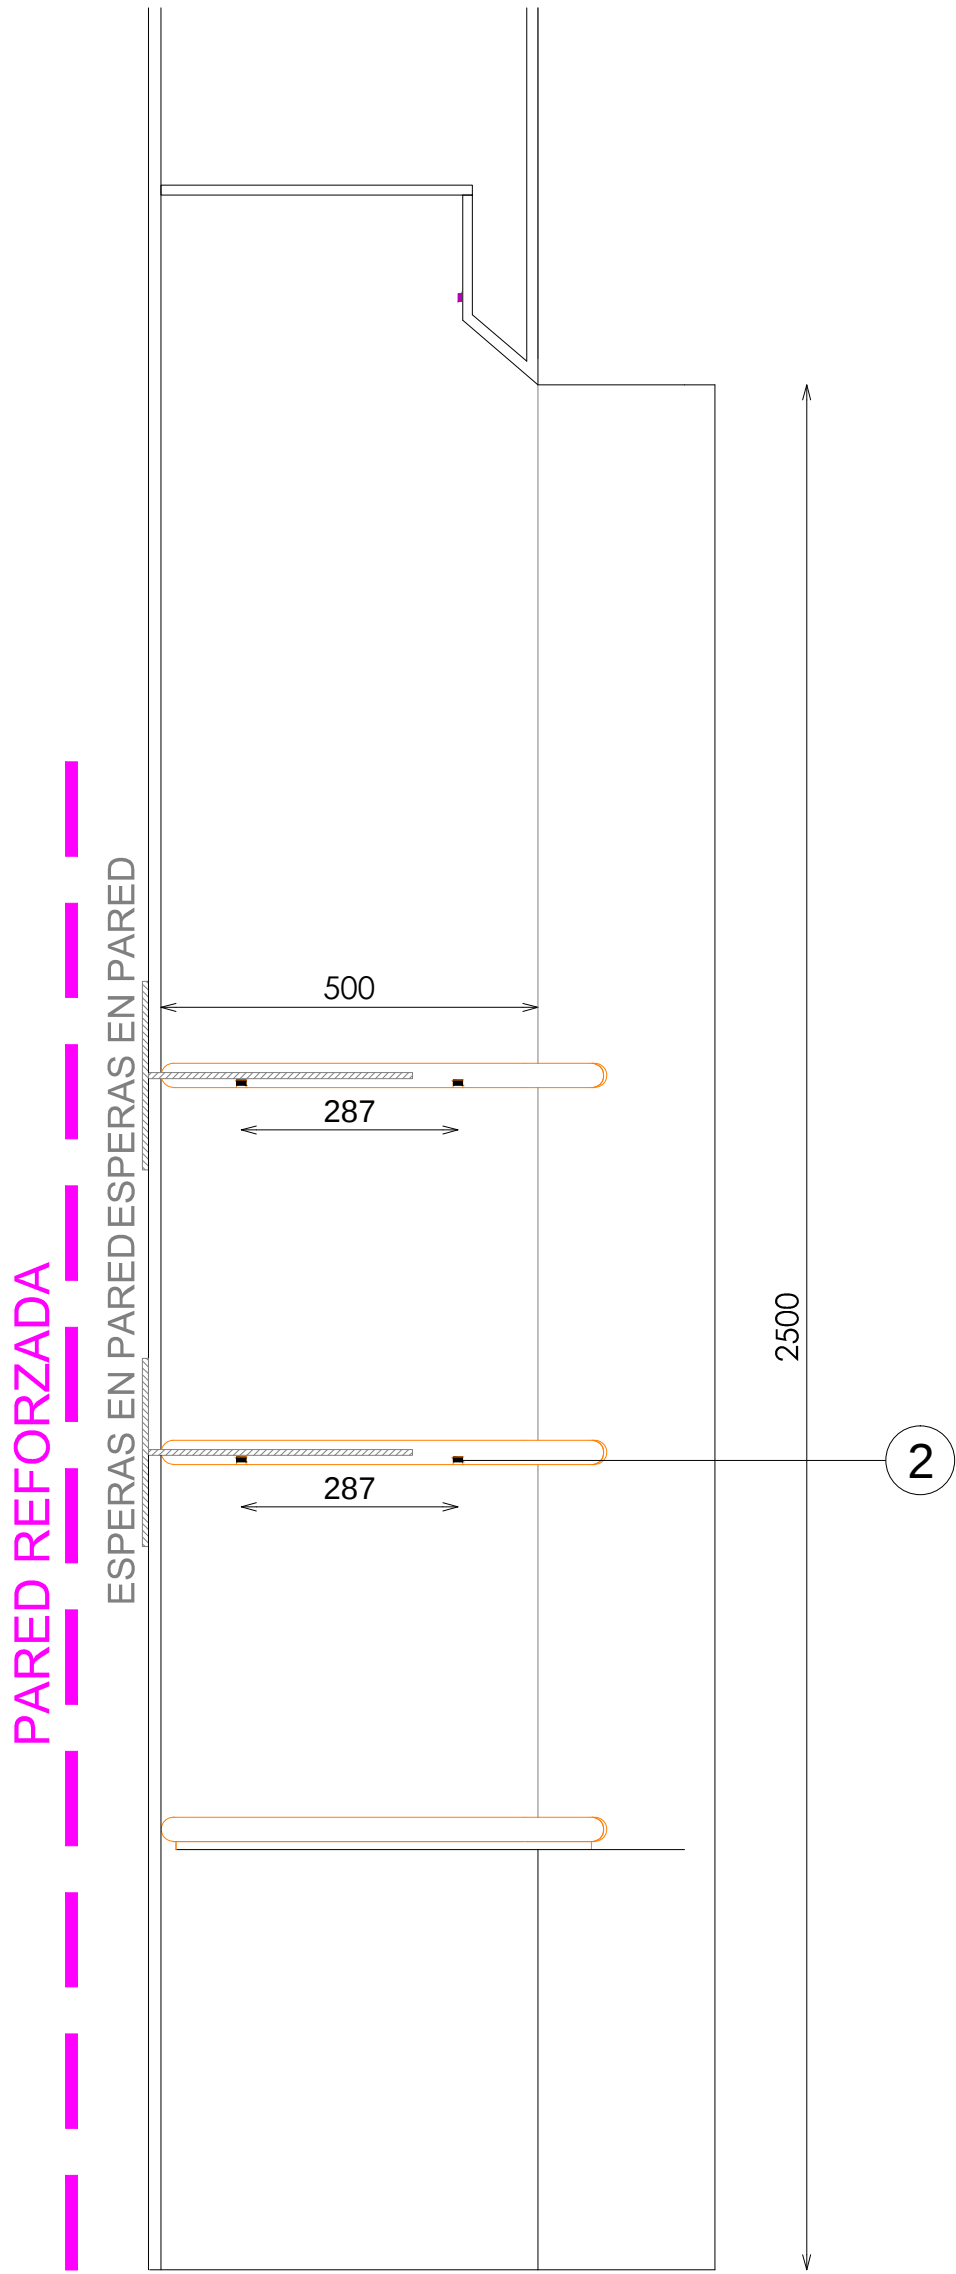


SECCIÓN B-B

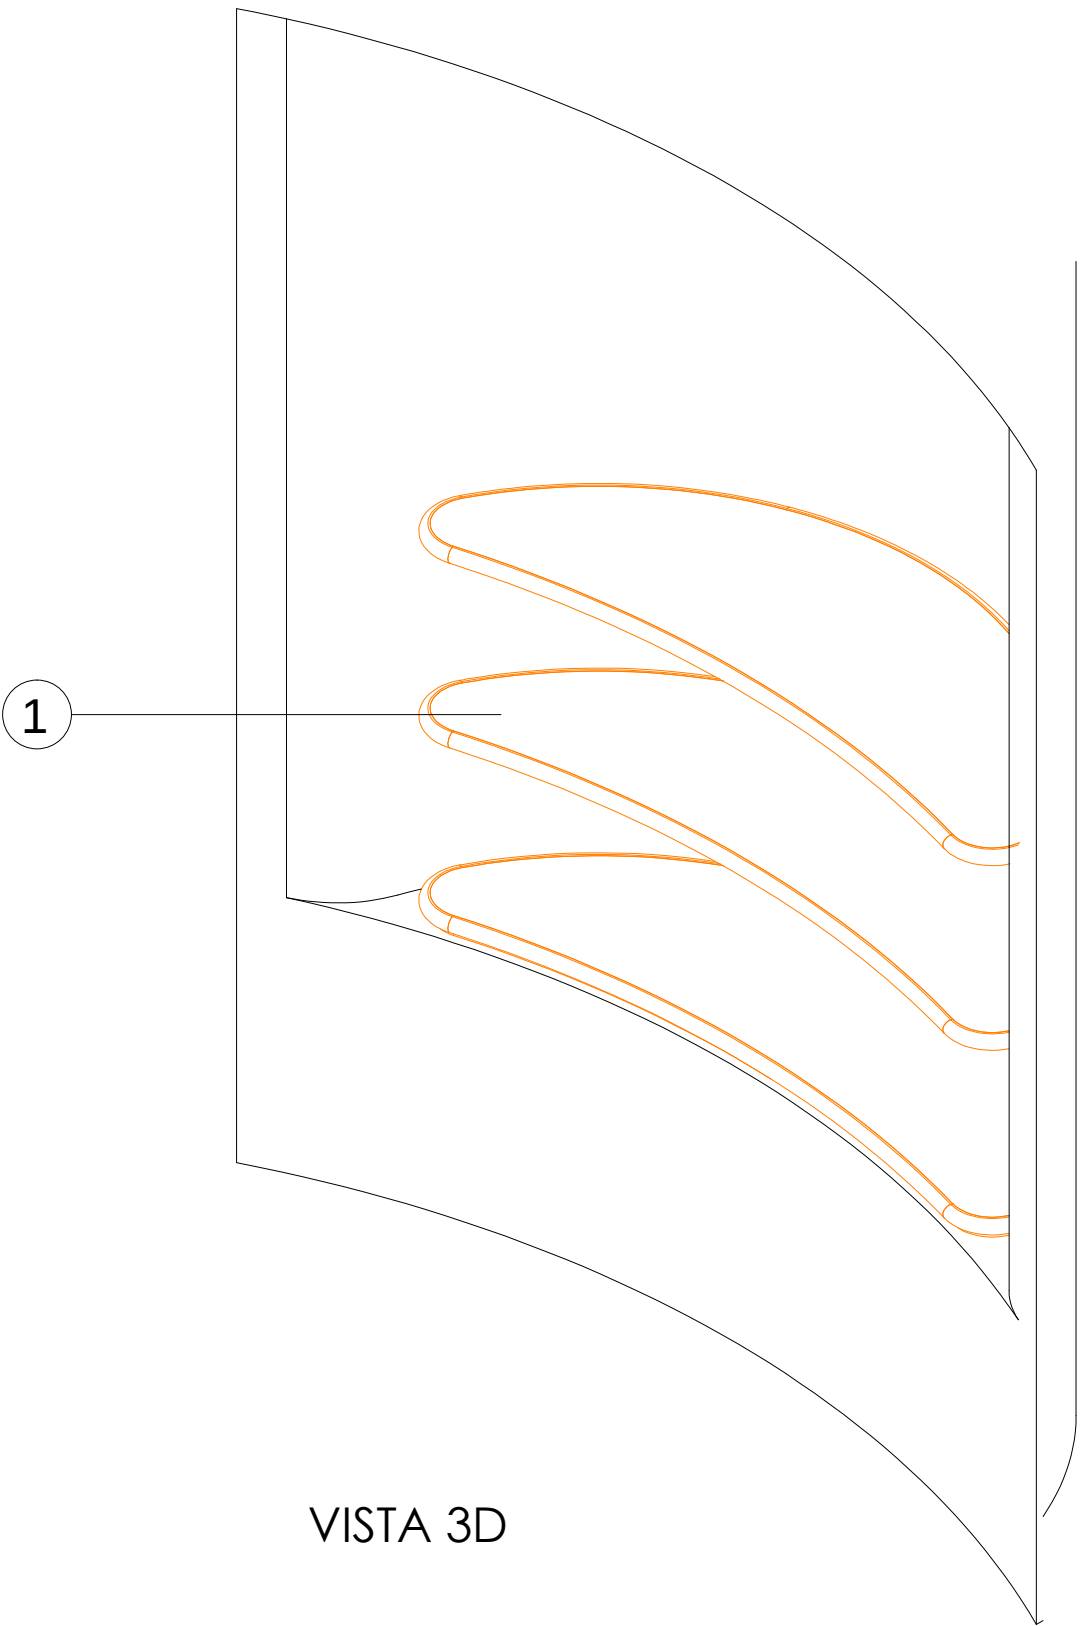

VISTA 3D

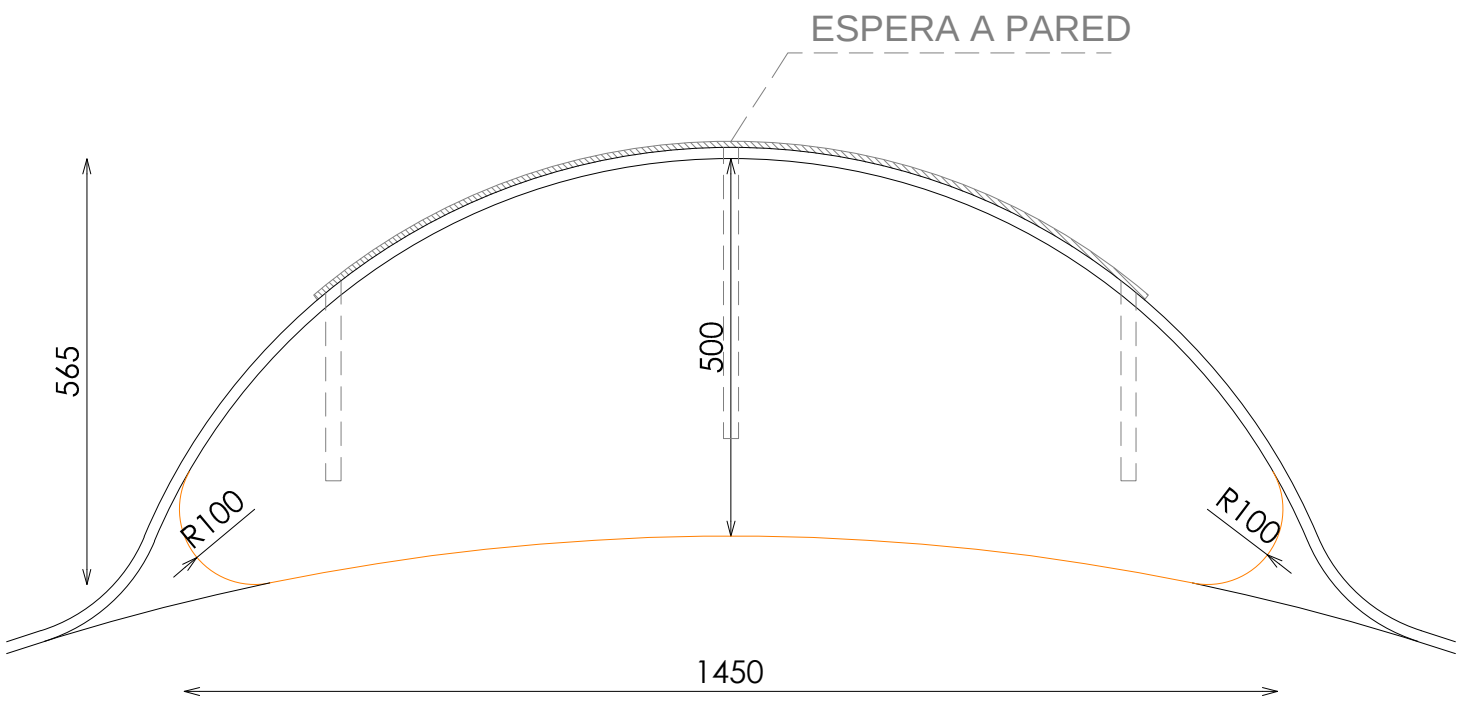

PLANTA

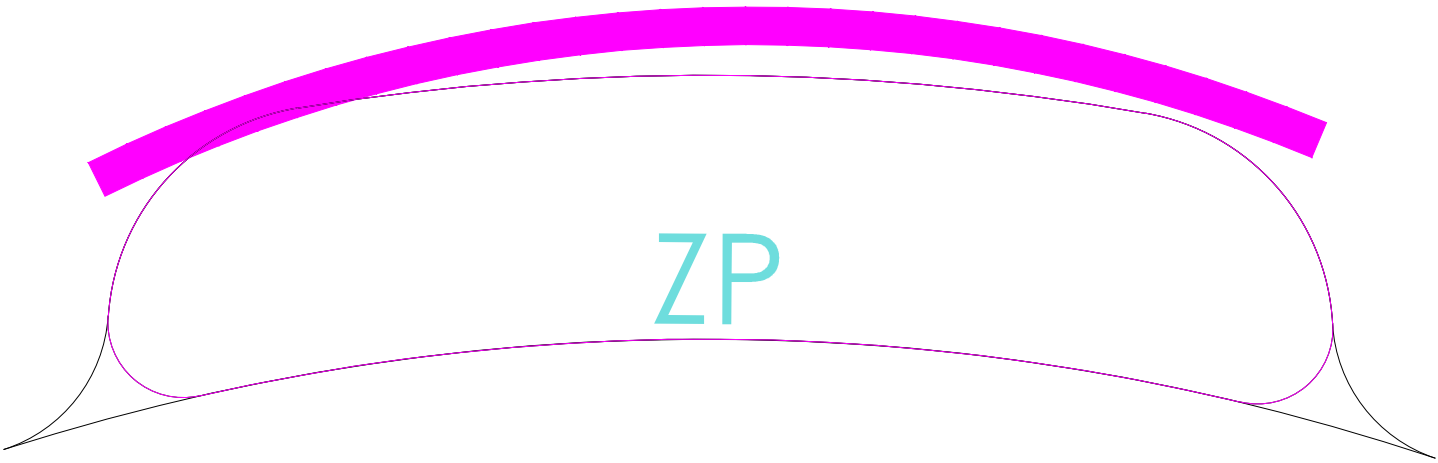

510B

8Z40114900