



ACABADOS

- 1 ACERO INOX RAYADO LONGITUDINAL GR60 REF.2006
- 2 ACERO INOX SATINADO
- 3 ILUMINACION LED OPALUX 3100°K

*NOTA: LA ILUMINACIÓN DE LA BARRA SOLO EN LA ZONA DEL ANTIROCE

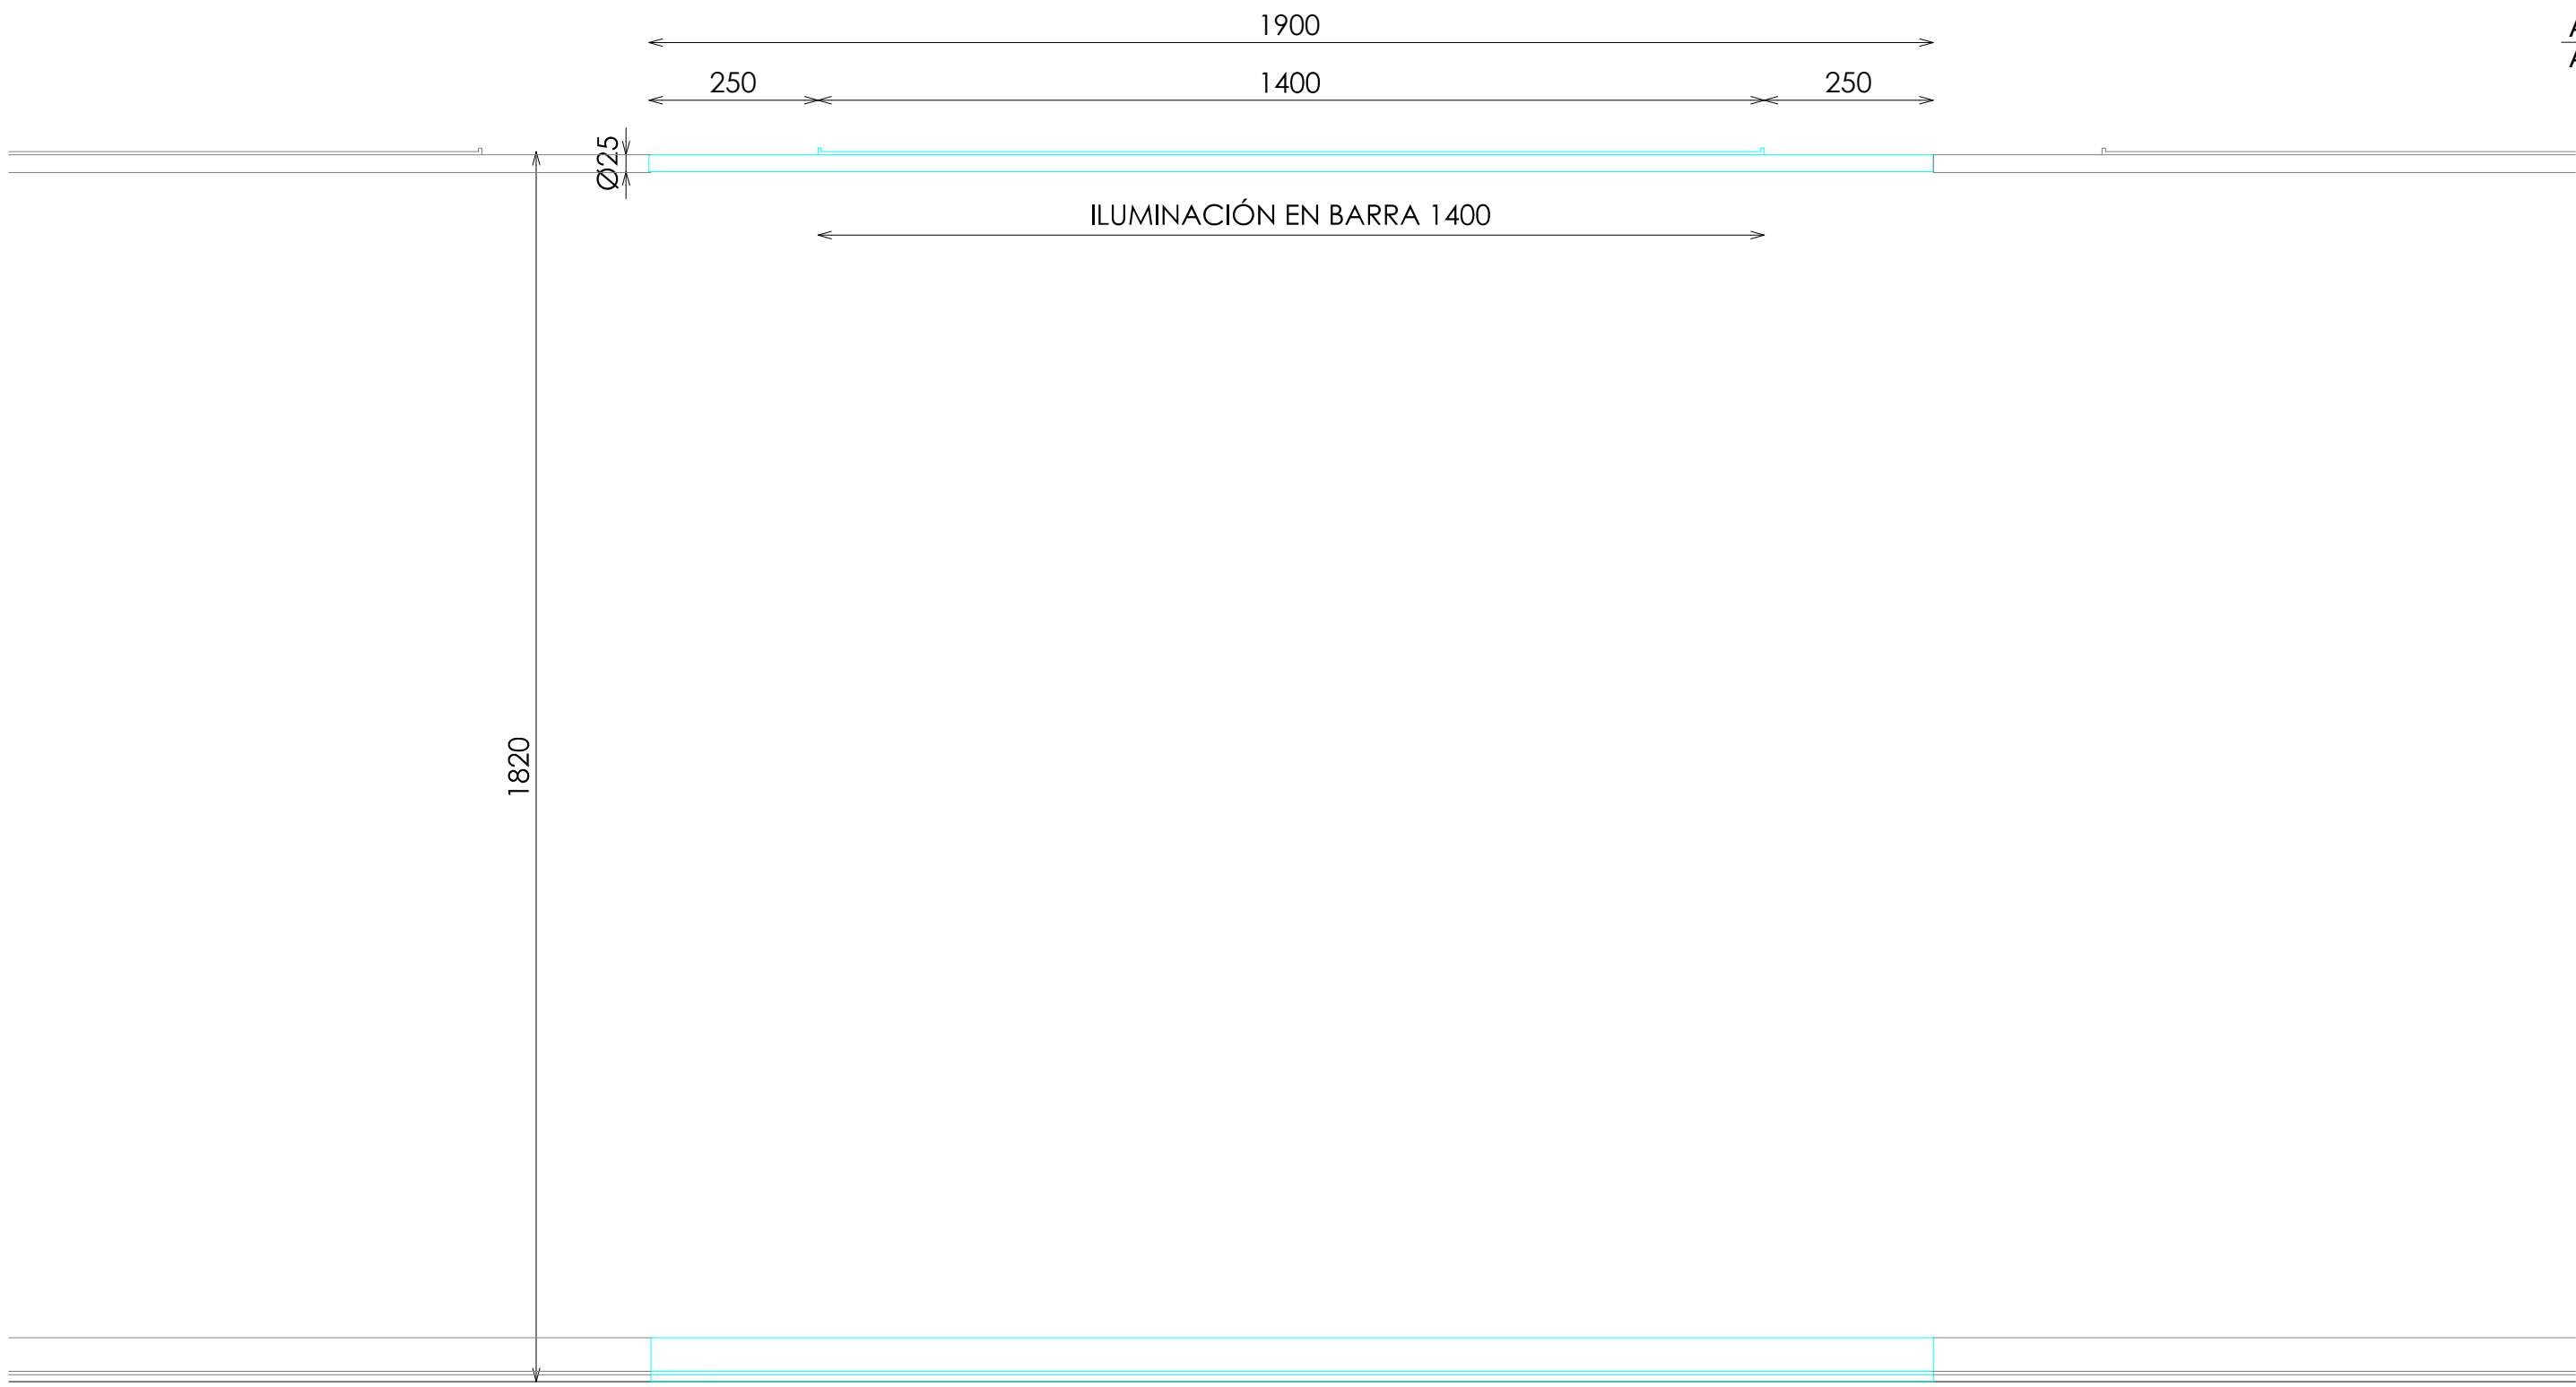


ALZADO FRONTAL

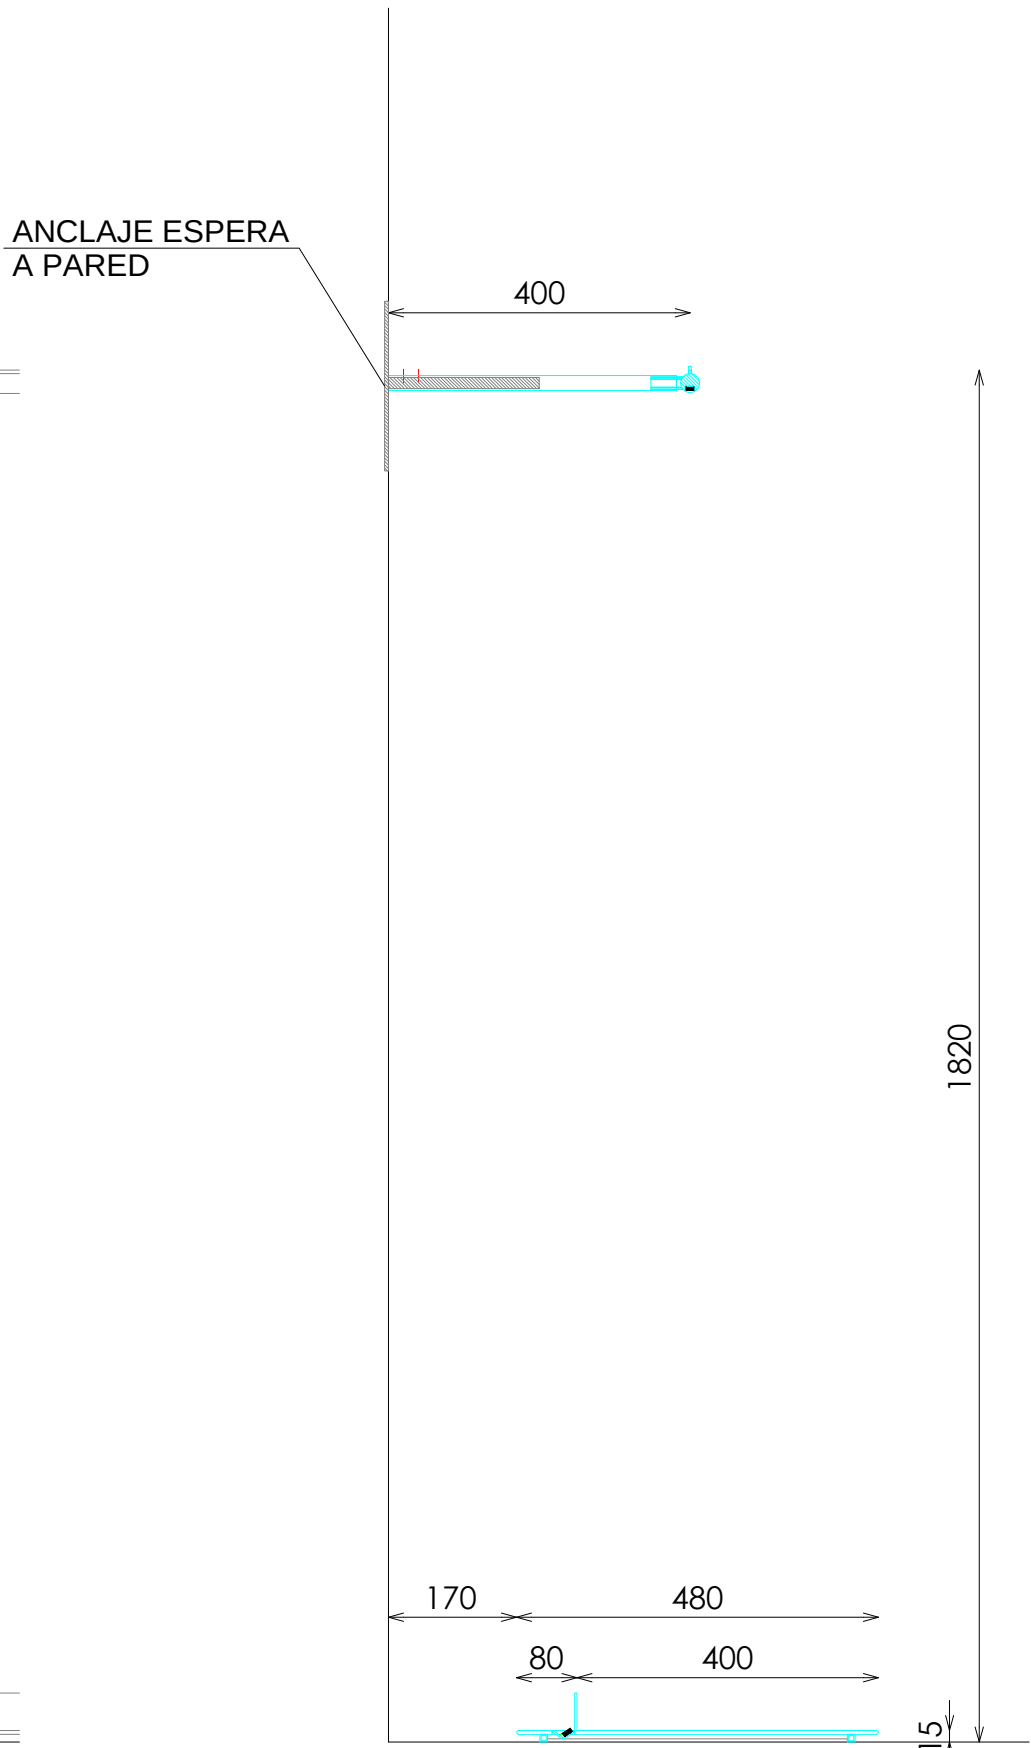


PERFIL SECCIONADO


DETALLE BARRA

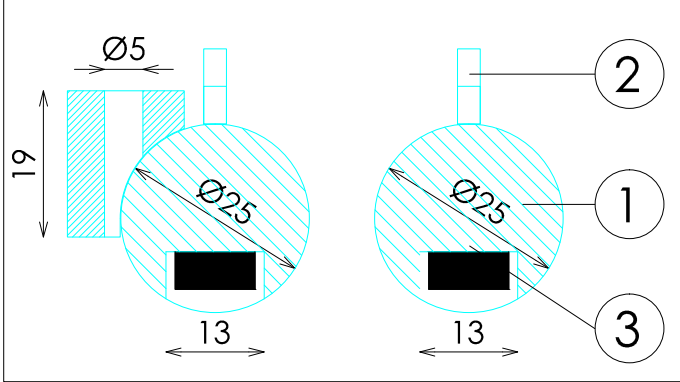


DETALLE BASE

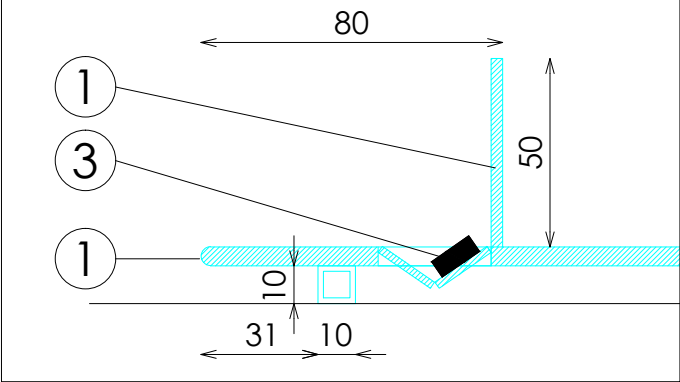



DETALLE ANCLAJE A PARED

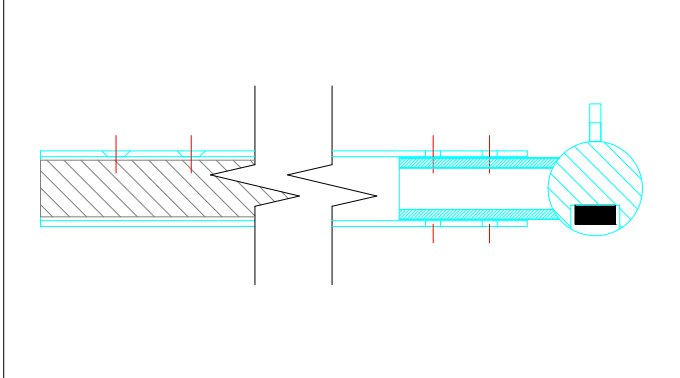


DETALLE MONTAJE A PARED

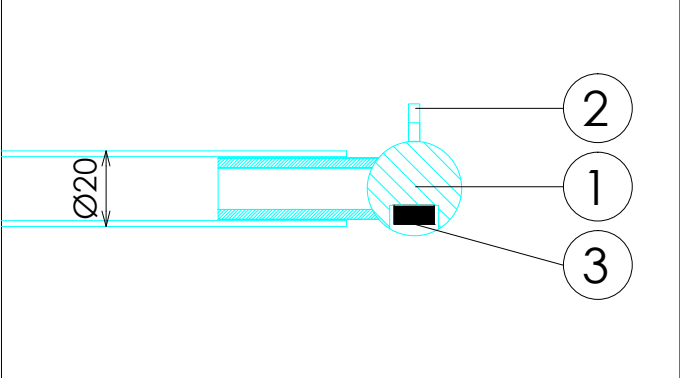

DETALLE FRONTALES EXTRAIBLES

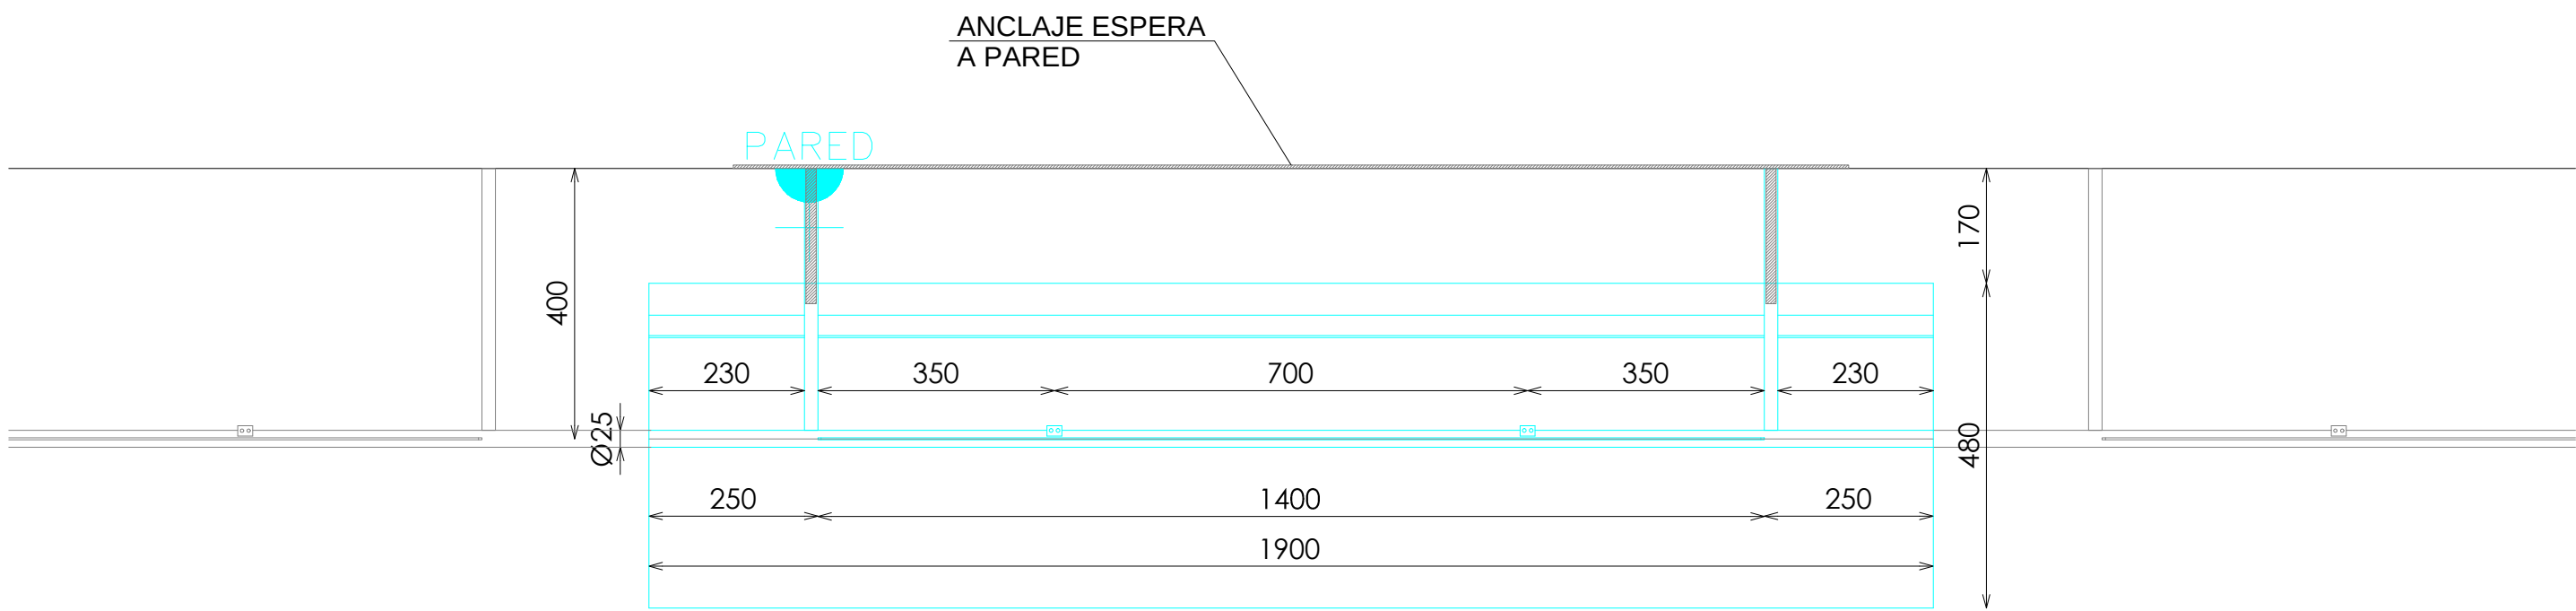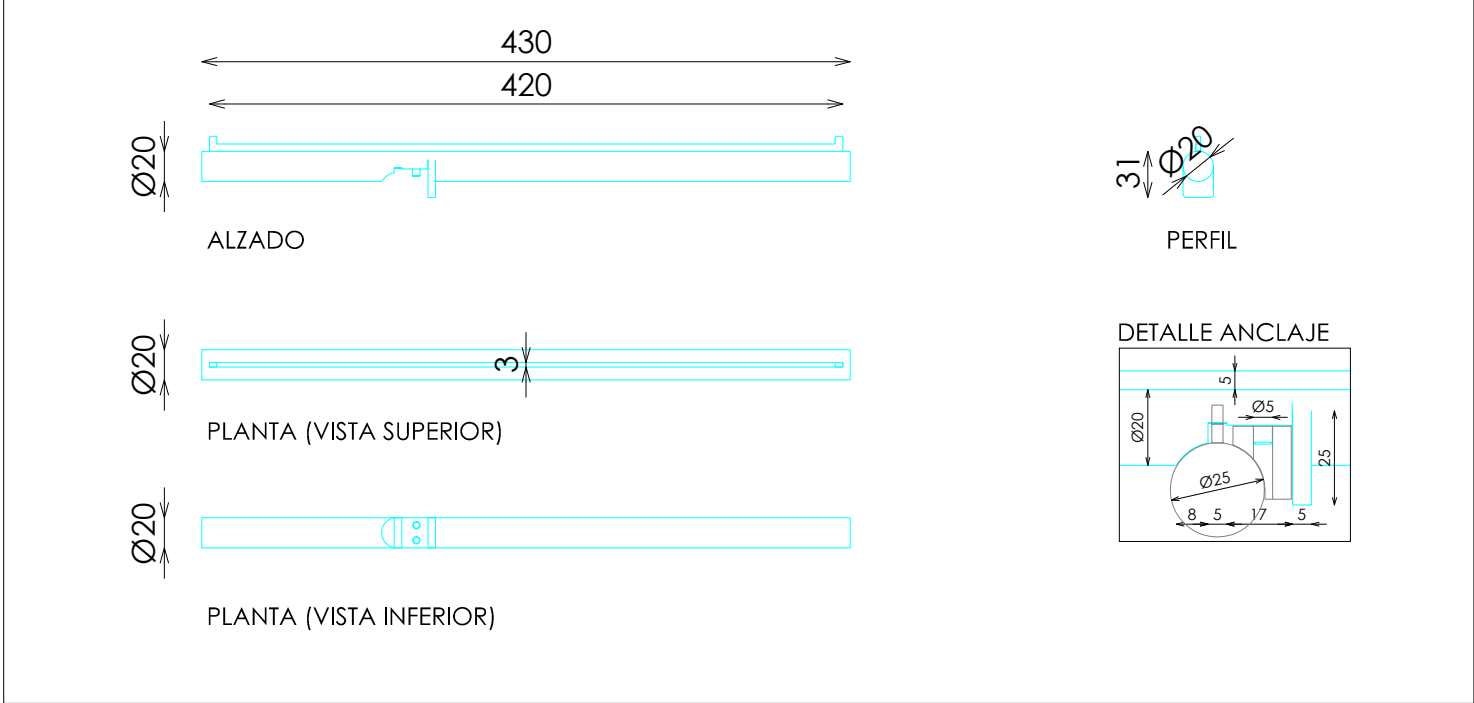

PLANTA

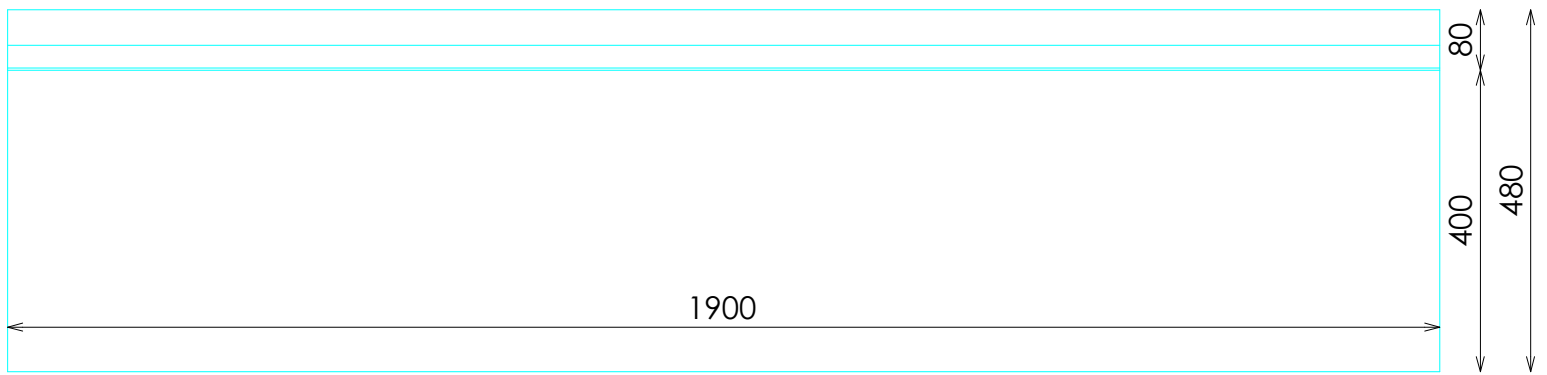

PLANTA TARIMA

DOTACION

DESCRIPCION	Uds
FRONTAL EXTRAIBLE	1