

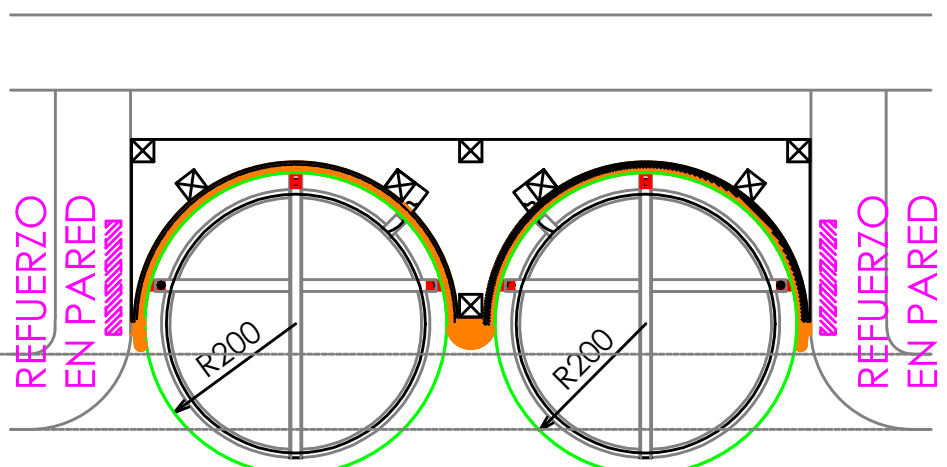
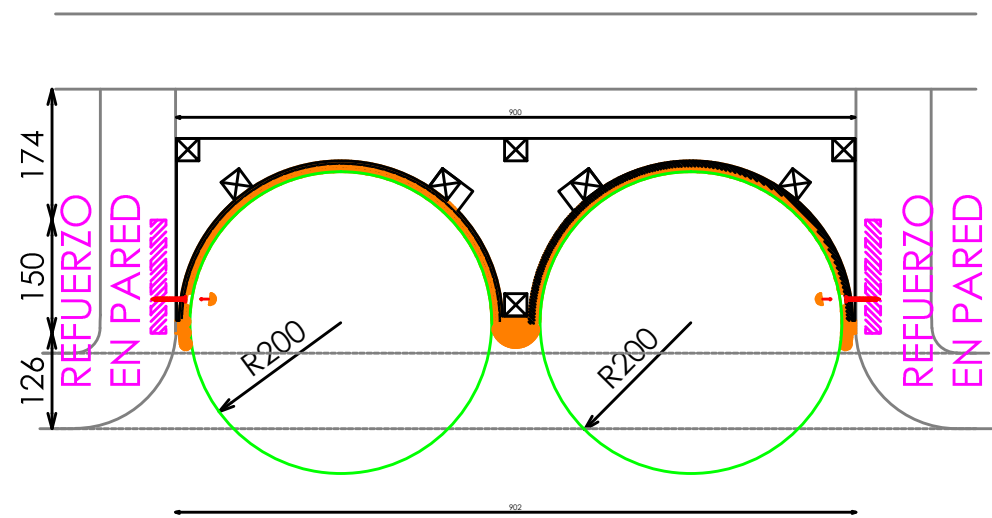


ACABADOS	
①	KRION BEIGE MARFIL L505 ARENADO FINO CON PROTECCIÓN
②	MADERA ROBLE ENTONADO REF.2018
③	ILUMINACION LED DIVA FLEXIBLE 1-H-30K-24V


*NOTA: UBICAR DRIVERS EN EL INTERIOR DEL CILINDRO INFERIOR

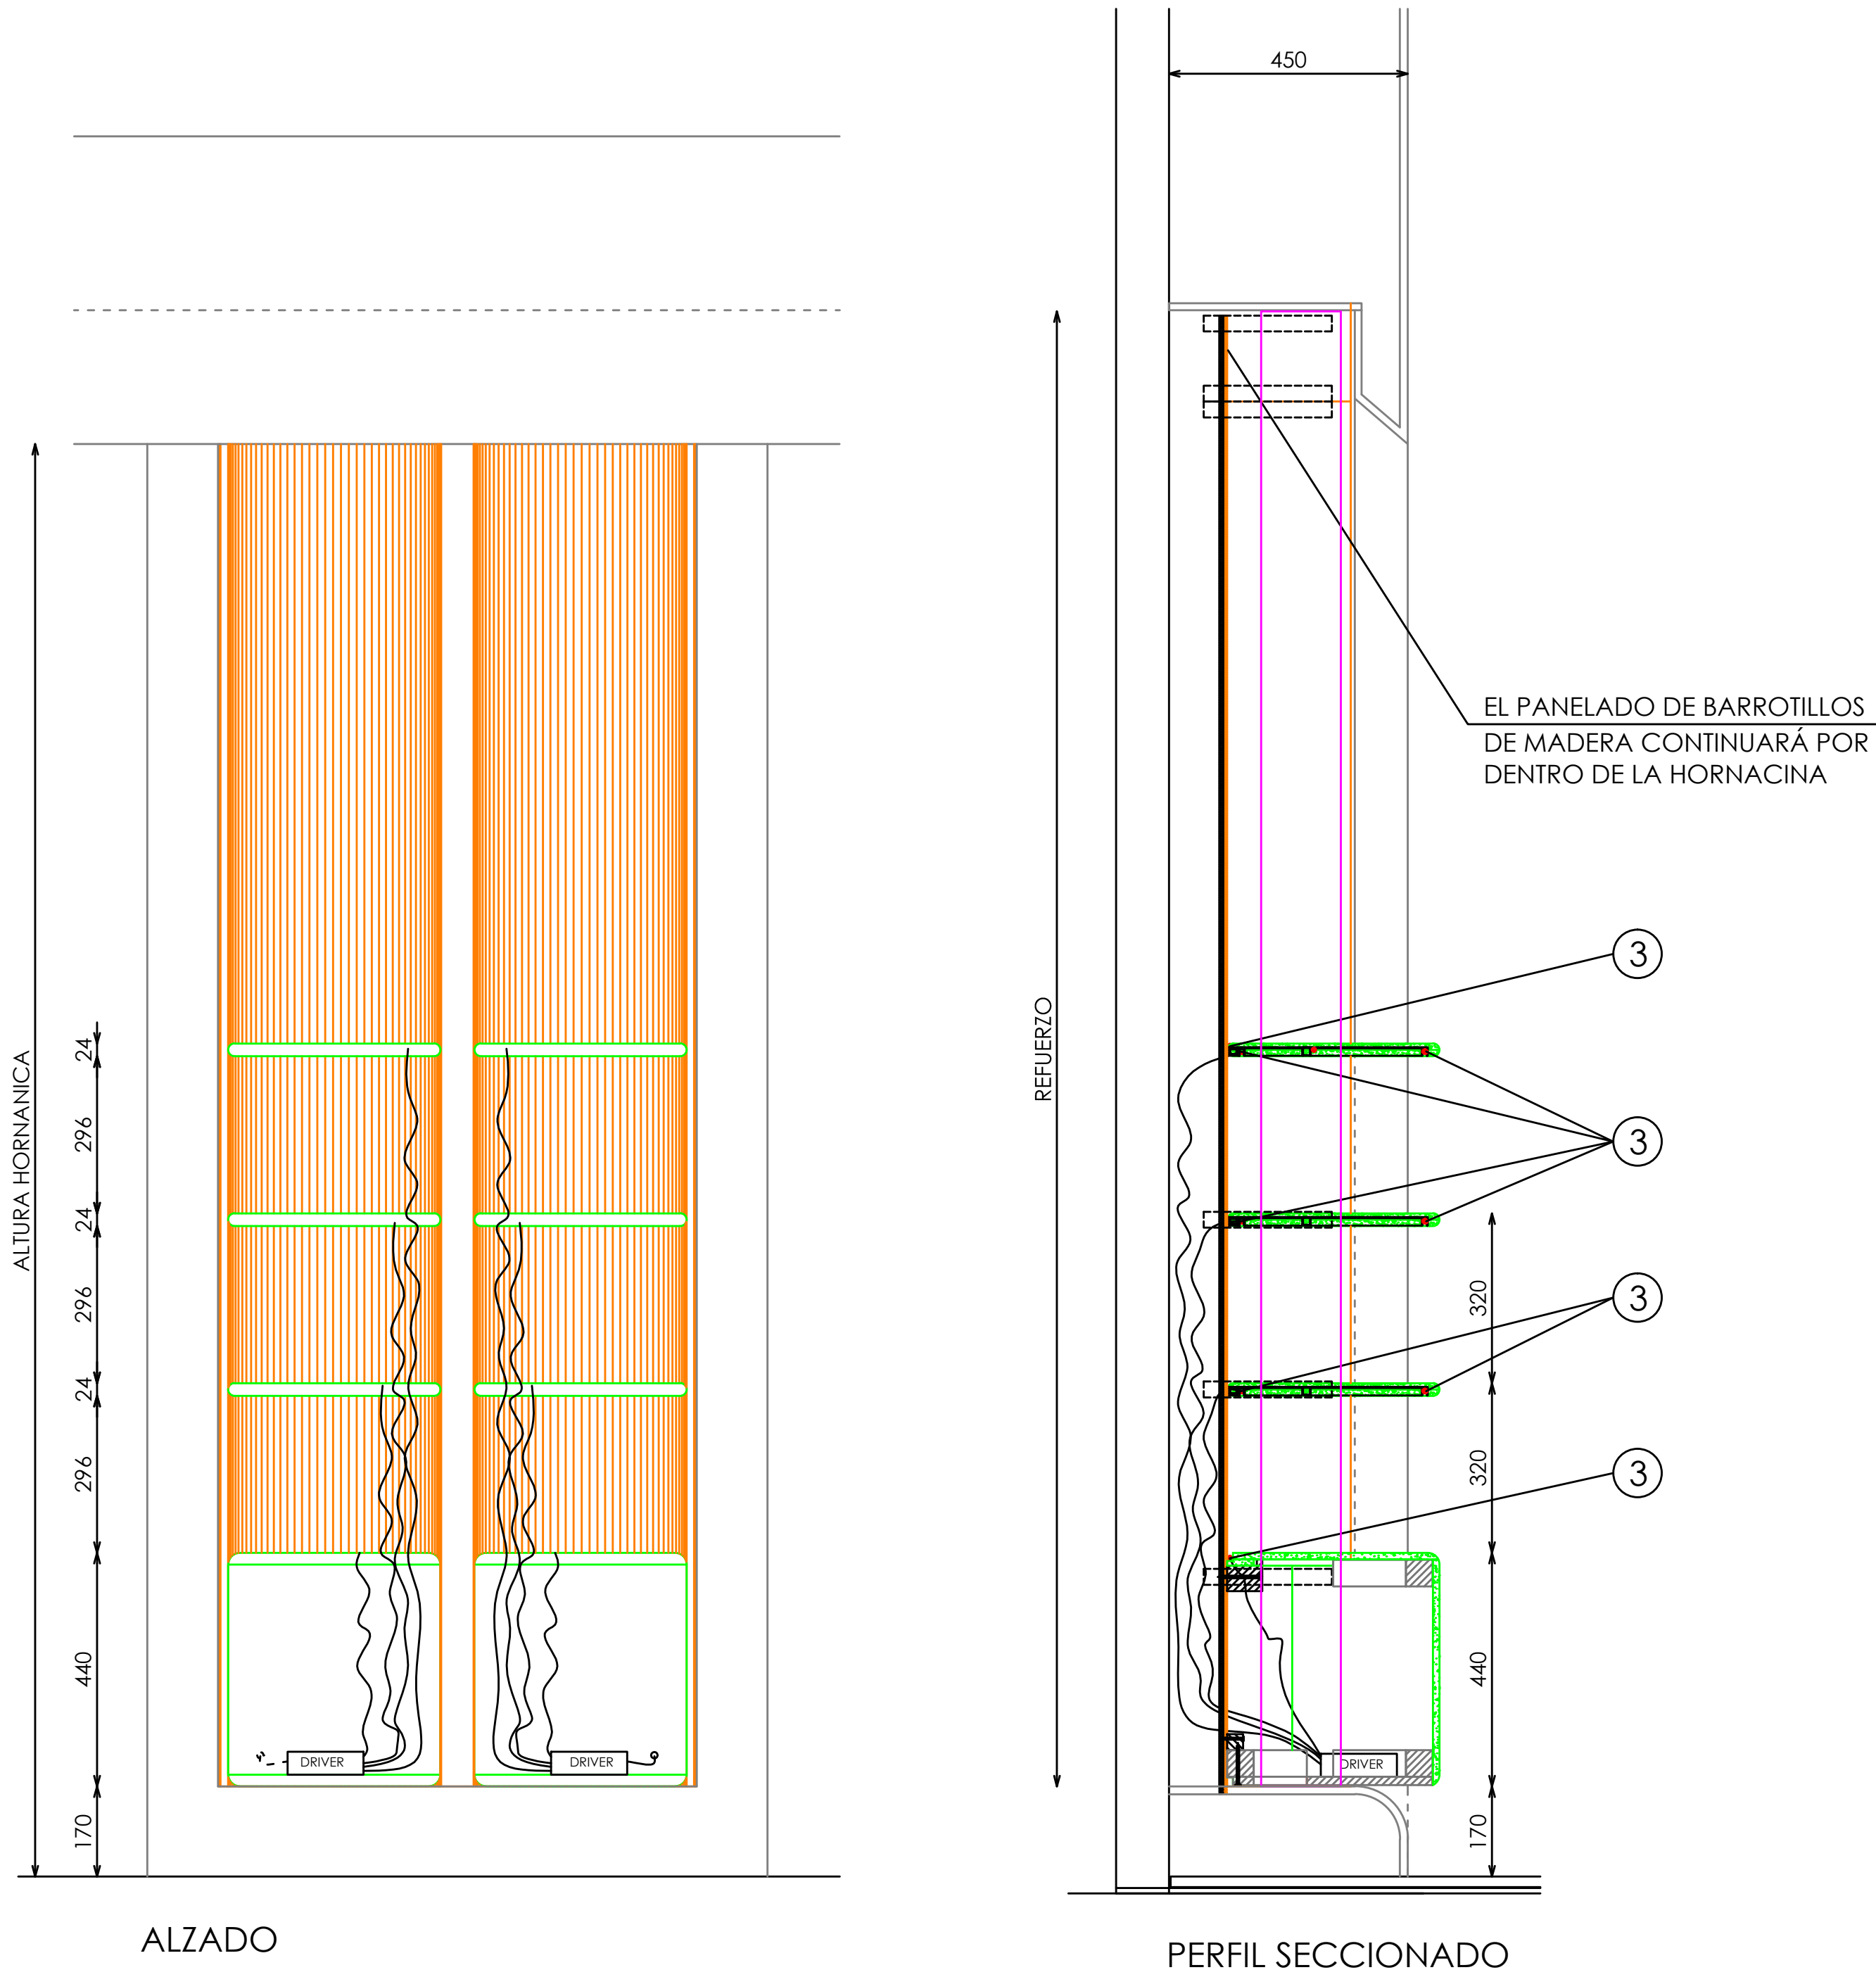


PLANTA (ILUMINACIÓN INFERIOR BALDAS)

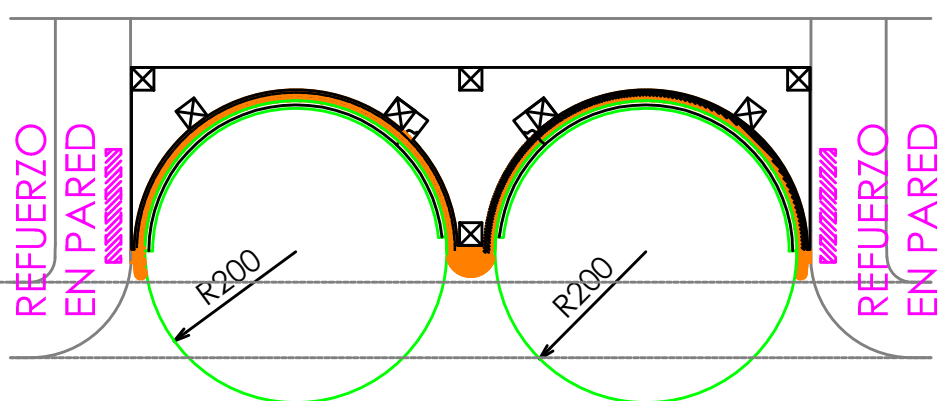

PLANTA (ILUMINACIÓN INFERIOR/SUPERIOR CILINDRO)

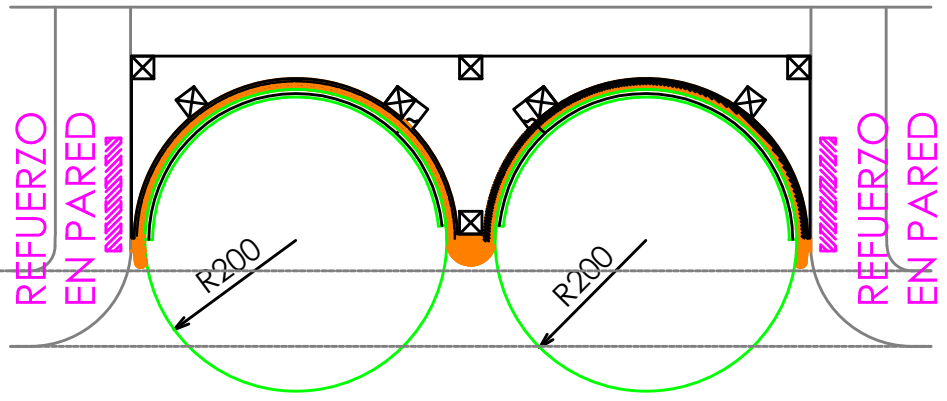

PLANTA (ILUMINACIÓN SUPERIOR ULTIMA BALDA)

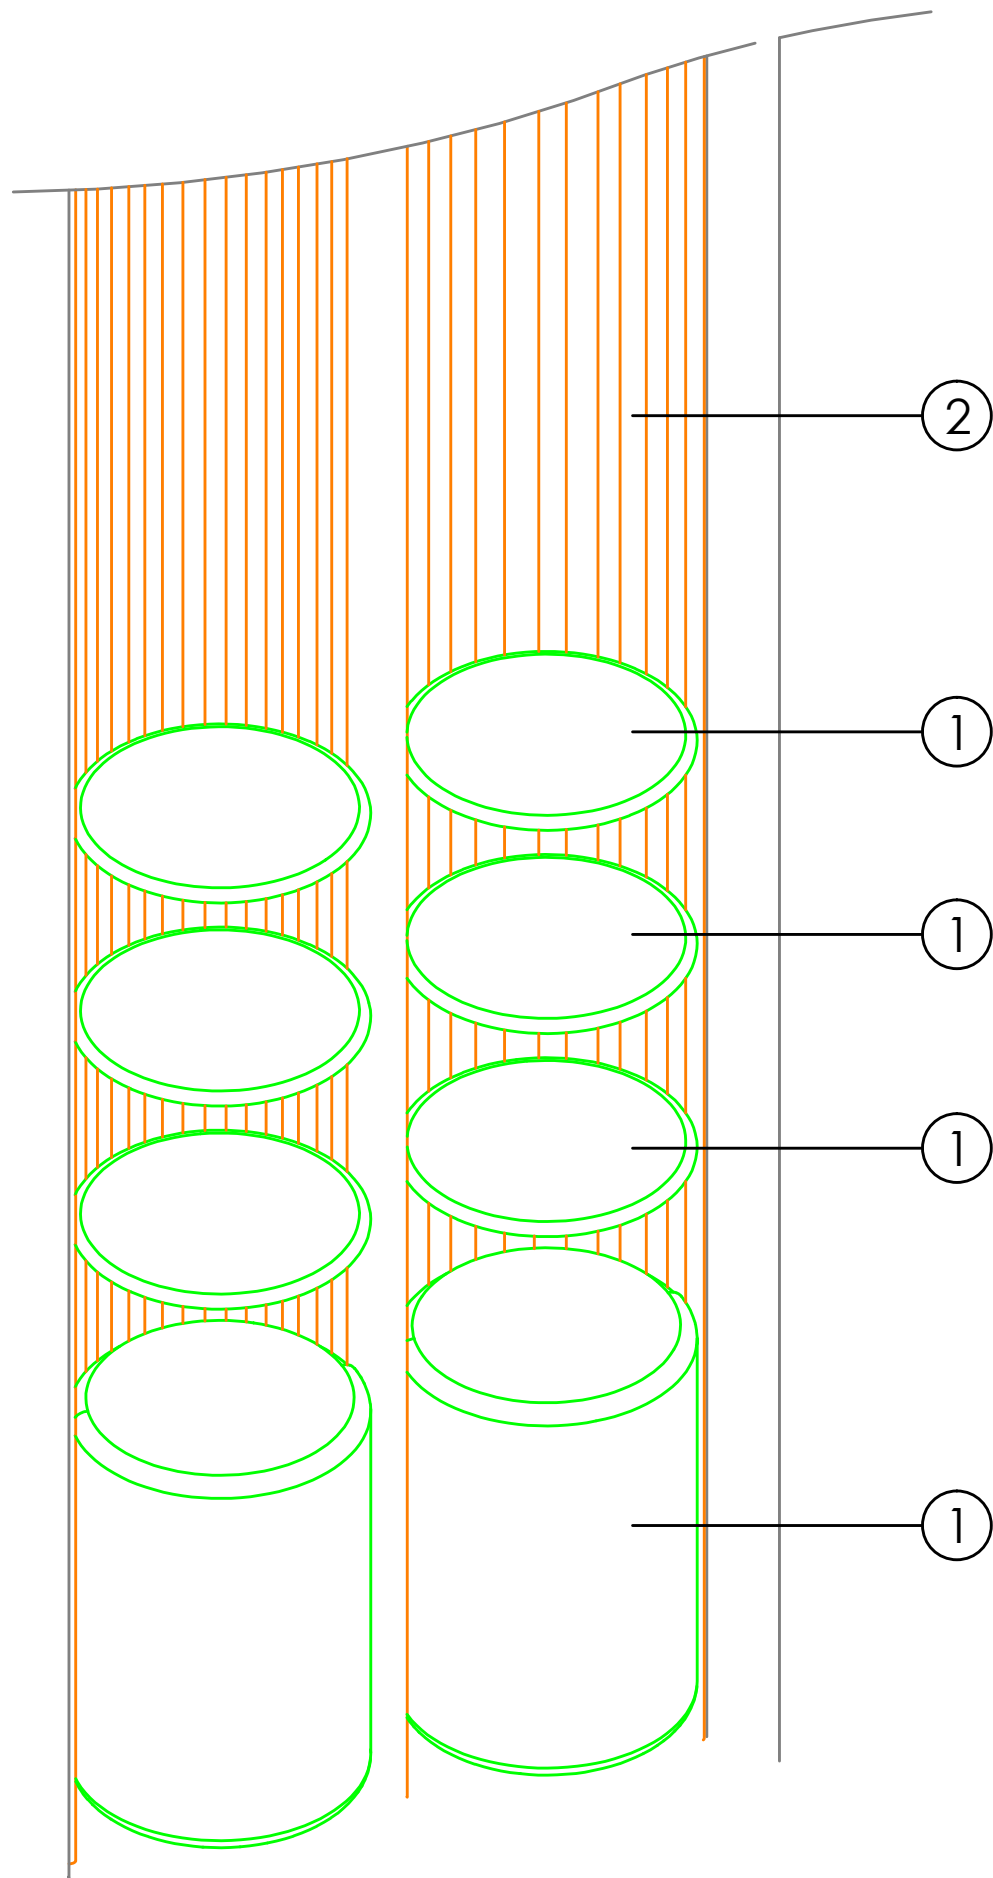

VISTA 3D