



ACABADOS


- ① METAL ACABADO NEGRO ADAPTA RW-9807. REF 2206

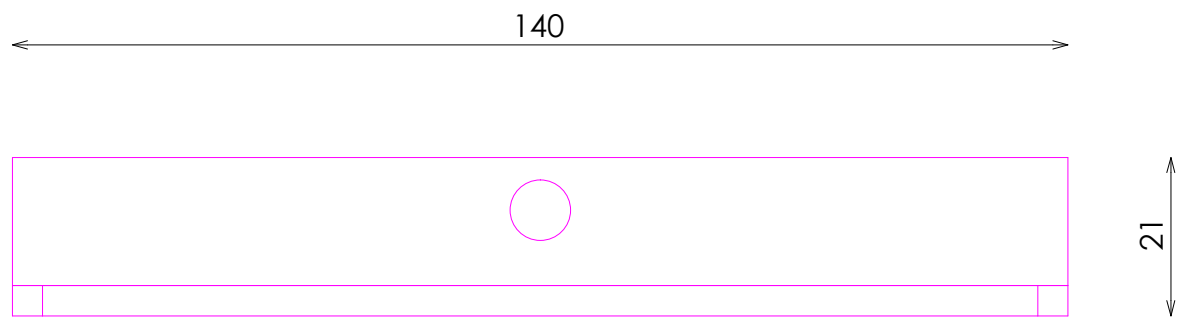


ALZADO

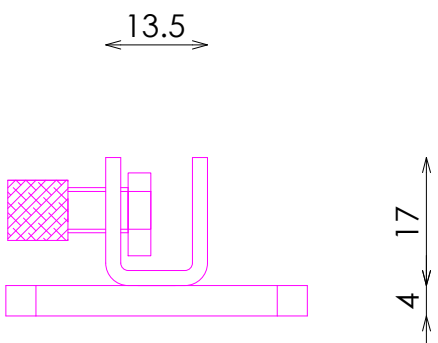

PERFIL

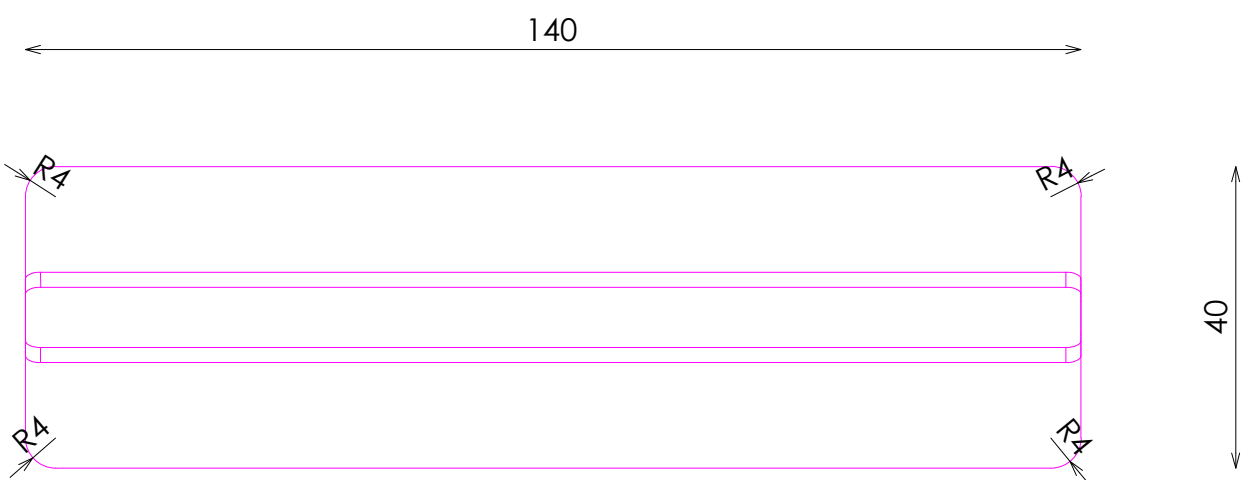


PLANTA

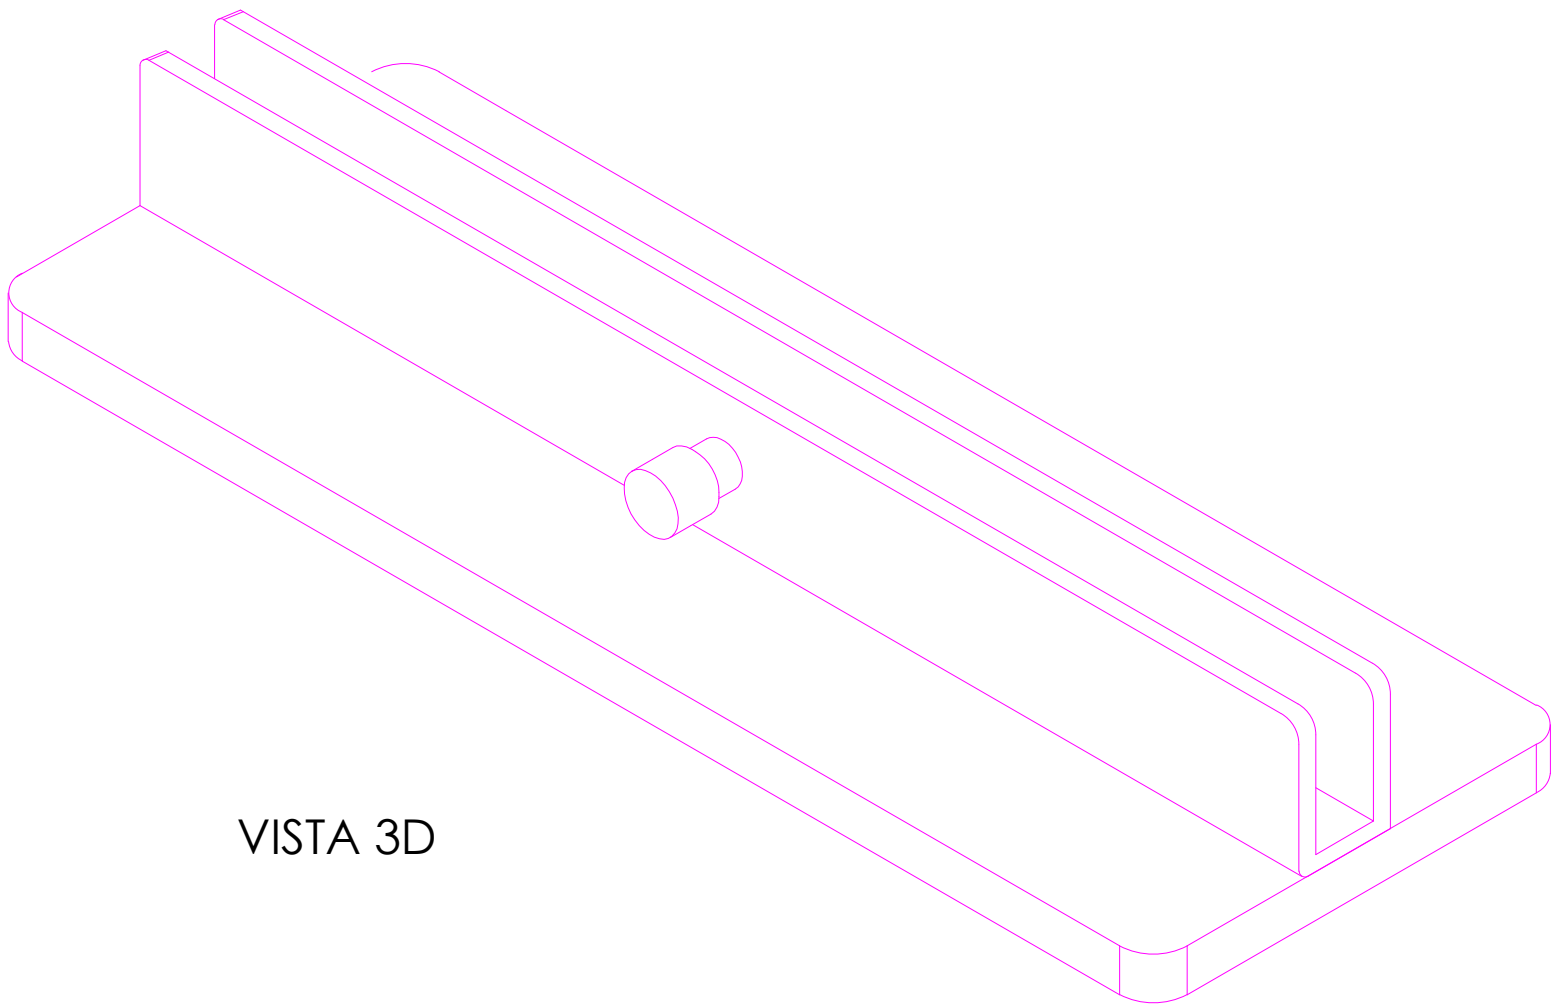


VISTA 3D

DETALLE ANCLAJE

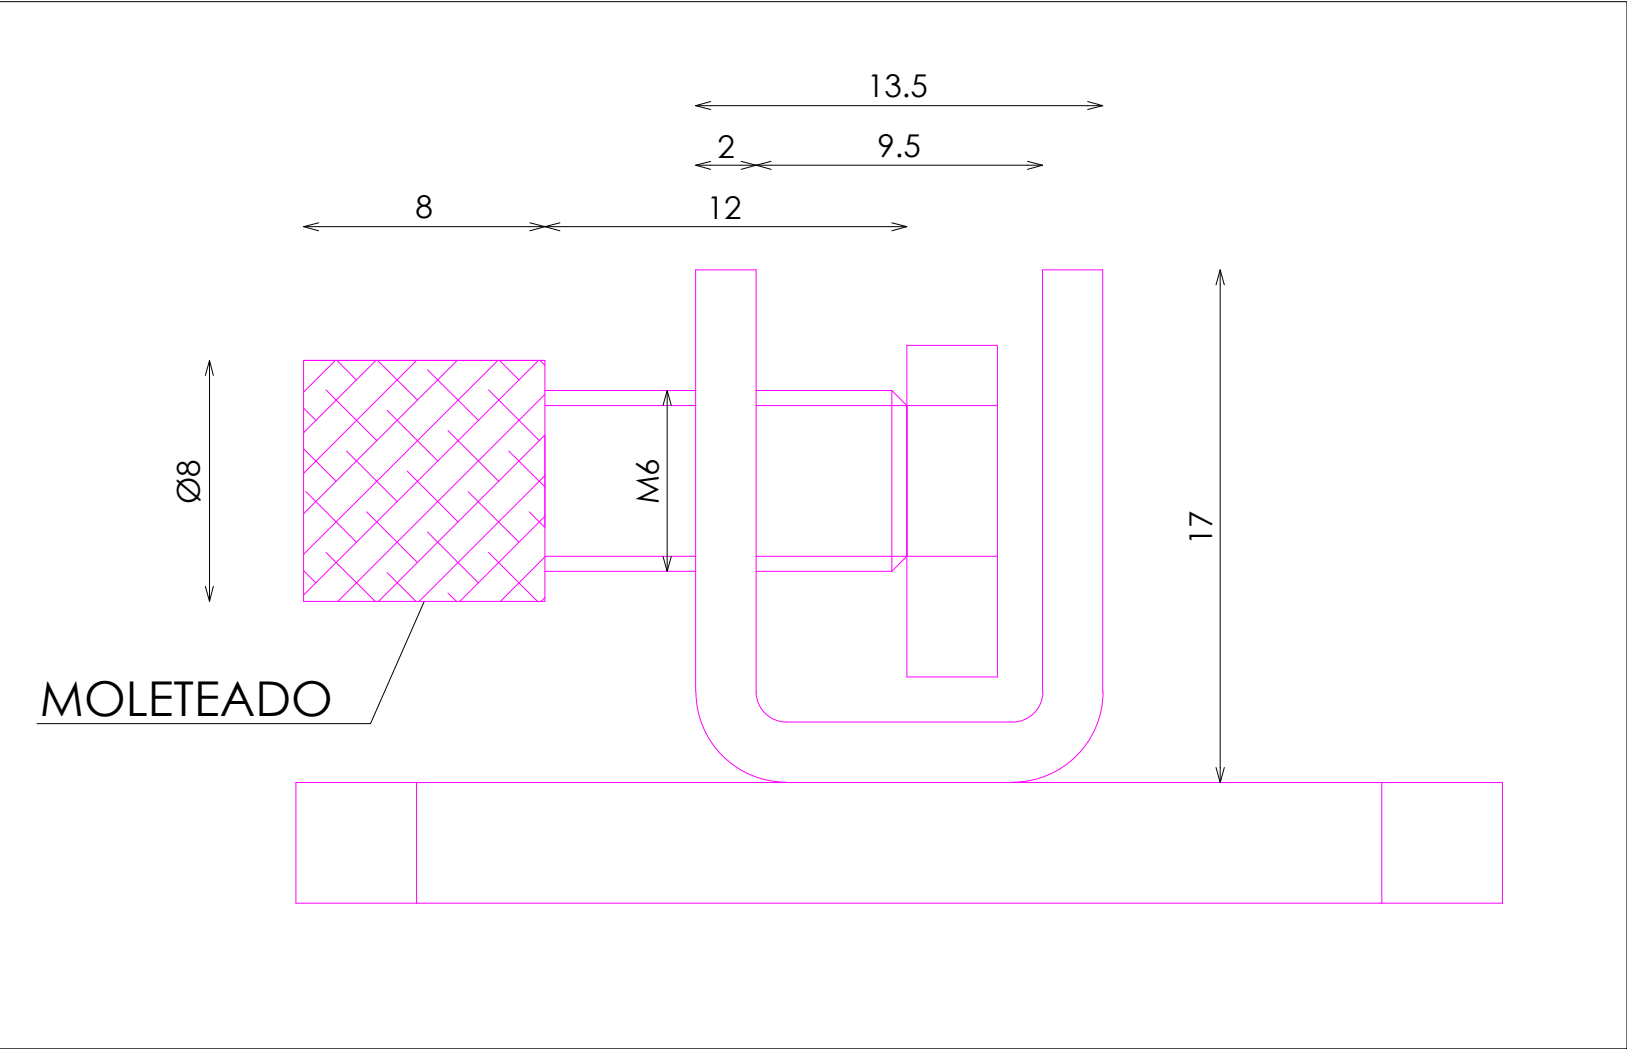

DETALLE CHAPA REMACHADA

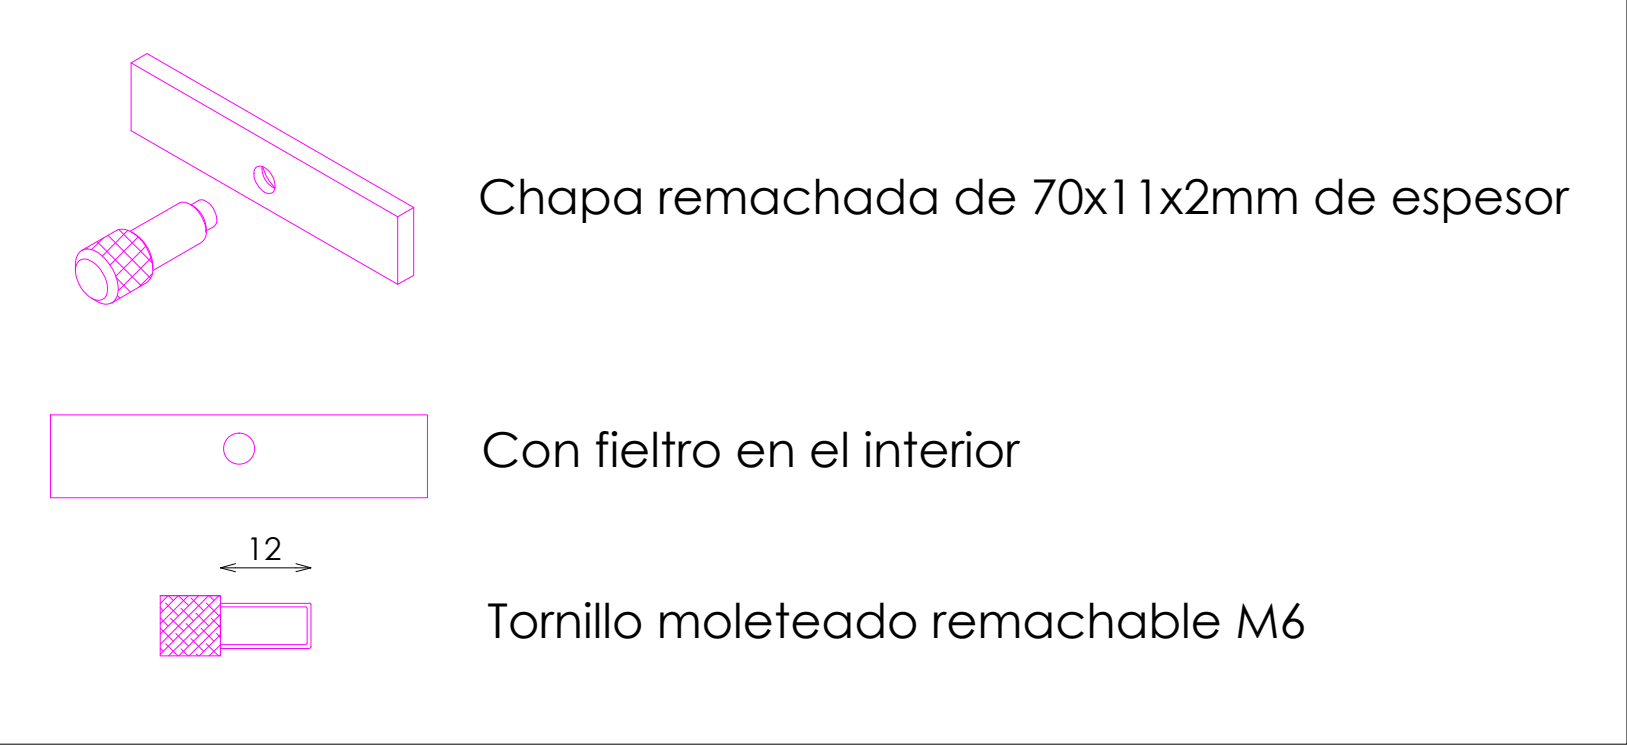

DOTACION

DESCRIPCION	Uds
MOBILIARIO PERIMETRAL	6
MOBILIARIO CENTRAL	6
*NOTA: SI HAY ZONA TEMPE CONSULTAR	CONSULTAR