



ACABADOS

- ① METAL ACABADO NEGRO ADAPTA RW-9807. REF 2206

DETALLE ANCLAJE

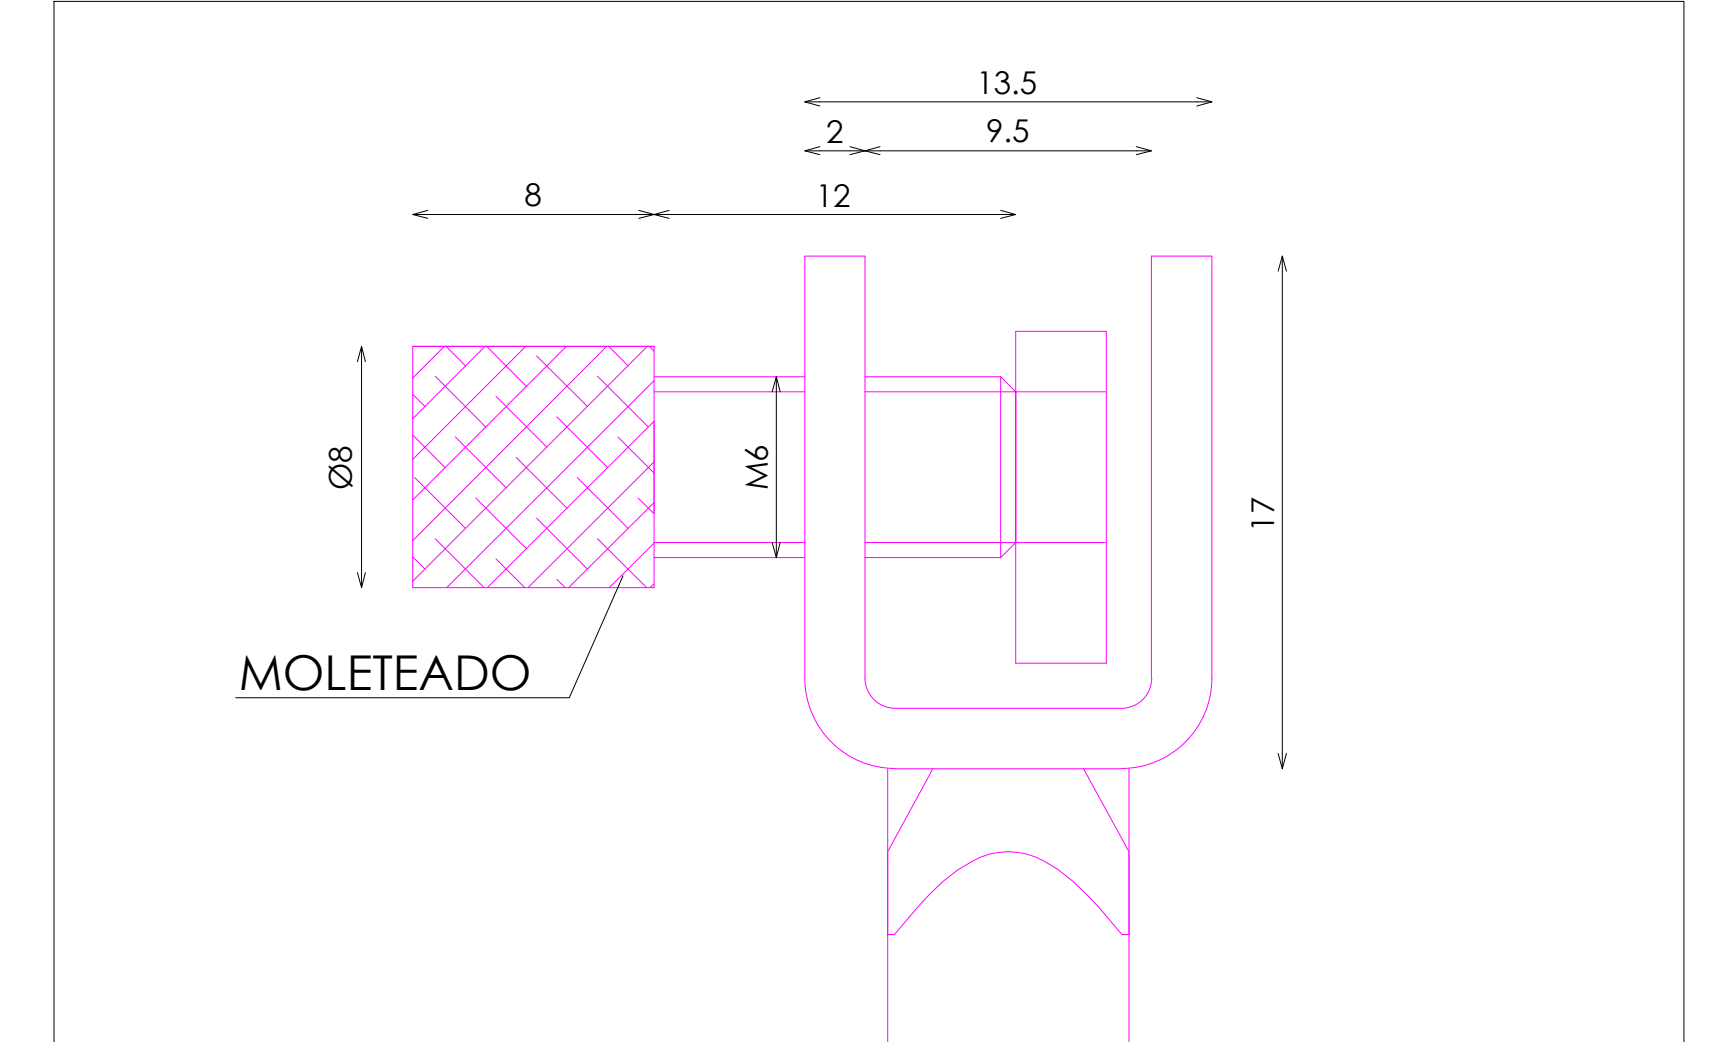

DETALLE CHAPA REMACHADA

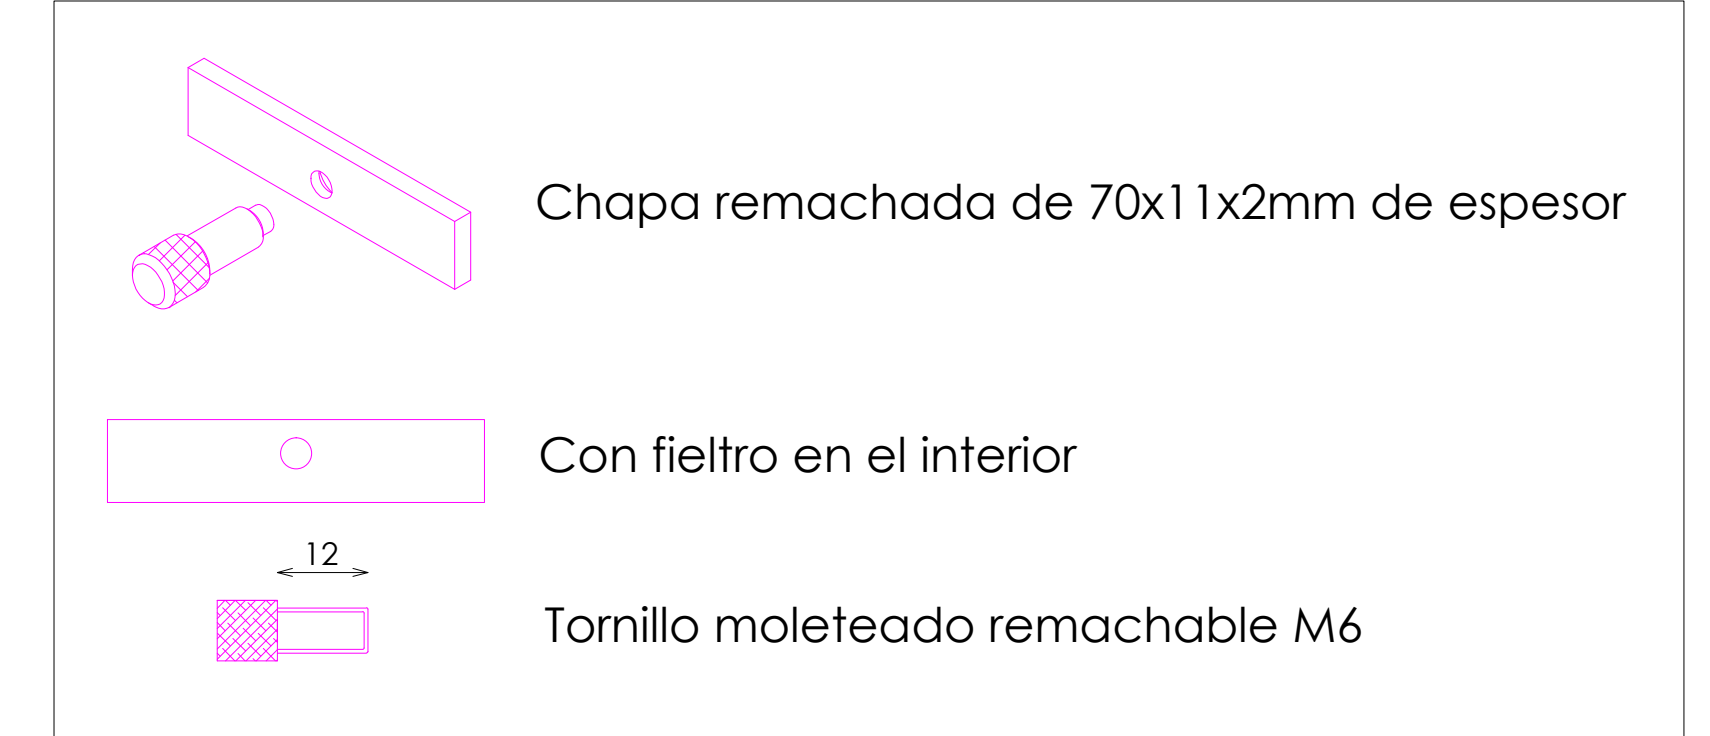

NOTACION

DESCRIPCION	Uds
MENOS <700m2	11
ENTRE 700m2 Y 800m2	12
ENTRE 800m2 Y 900m2	14
ENTRE 900m2 Y 1000m2	15
ENTRE 1000m2 Y 1100m2	17
ENTRE 1100m2 Y 1200m2	18
MAS >1200m2	20