

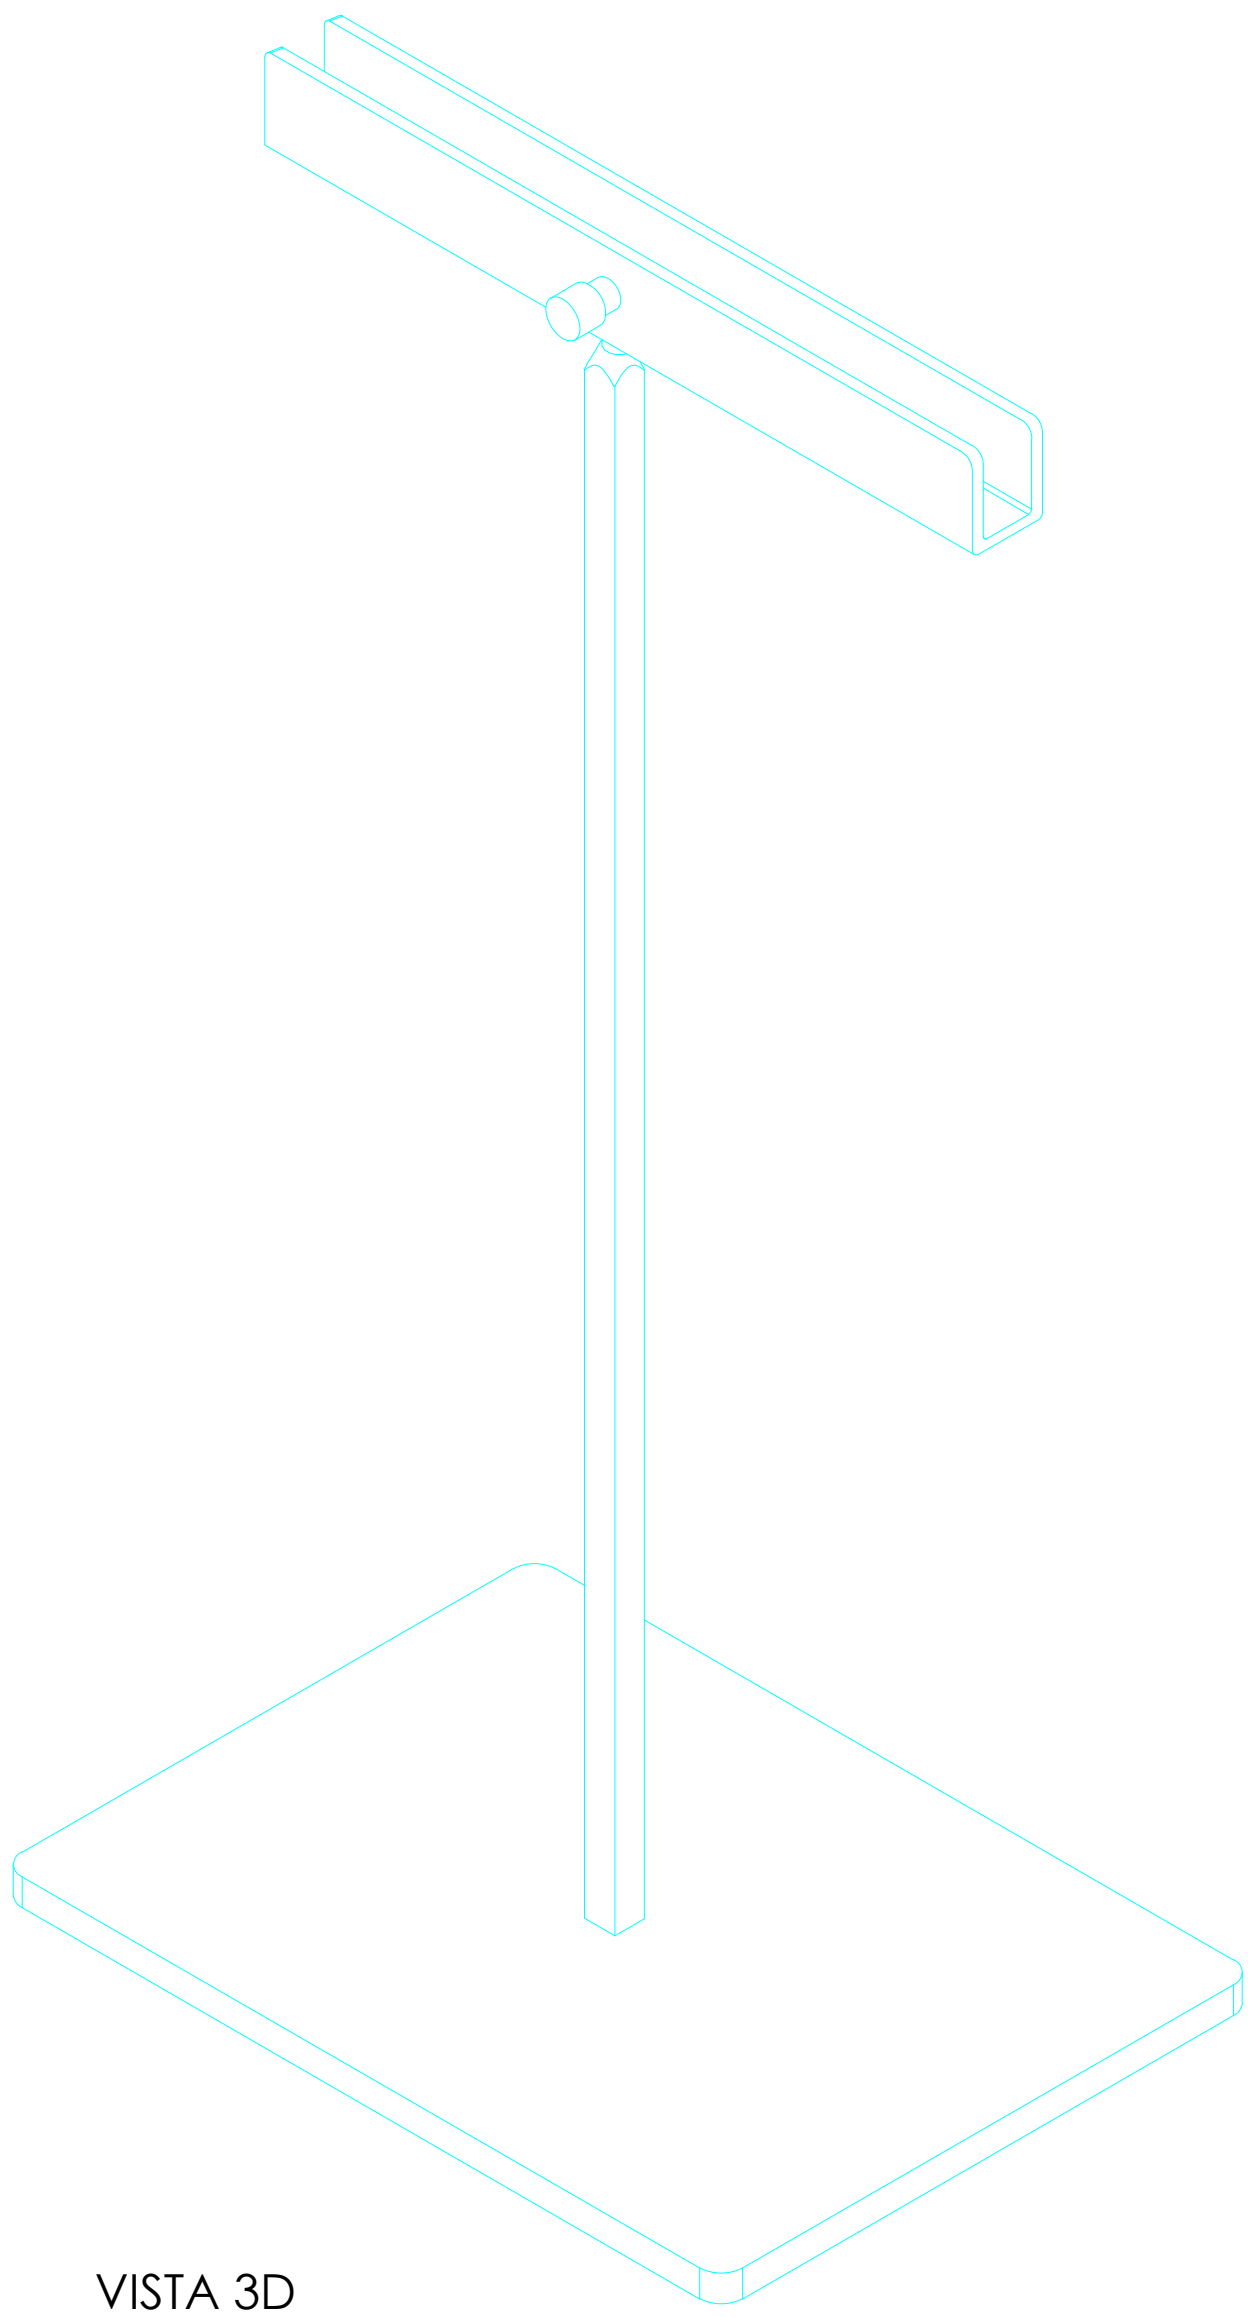
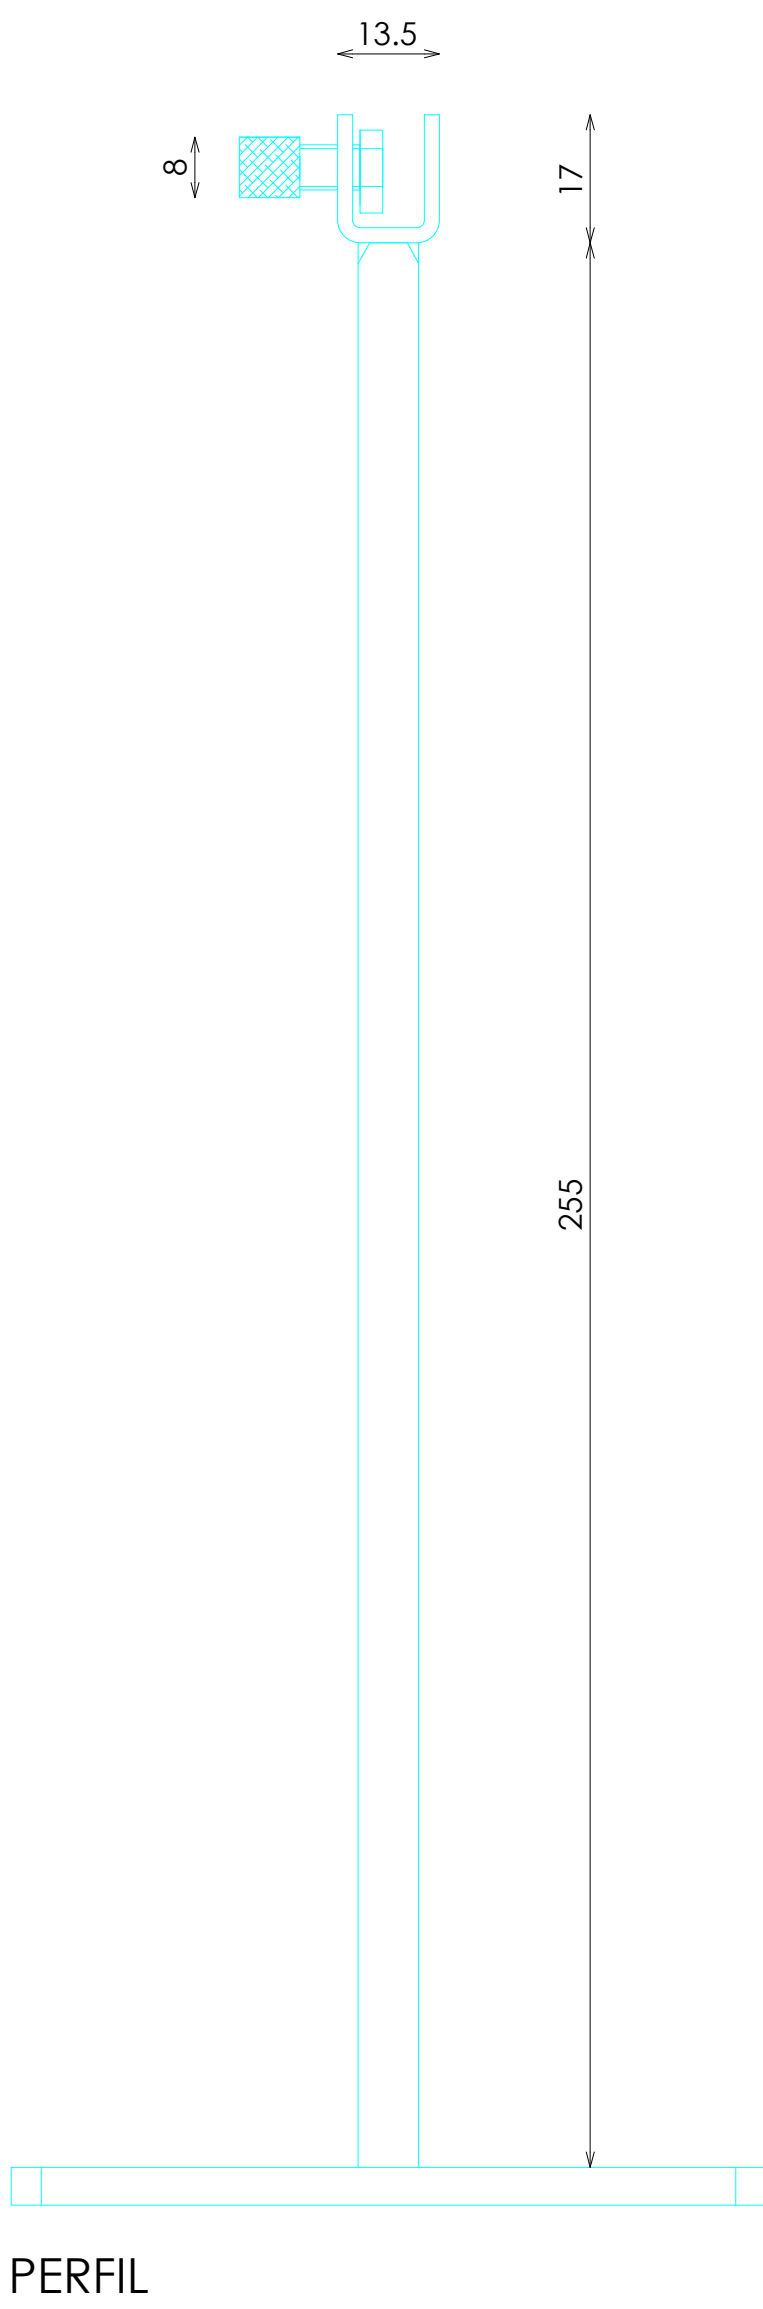


ACABADOS


- ① ACERO INOX SATINADO ESTANDAR. REF 2202

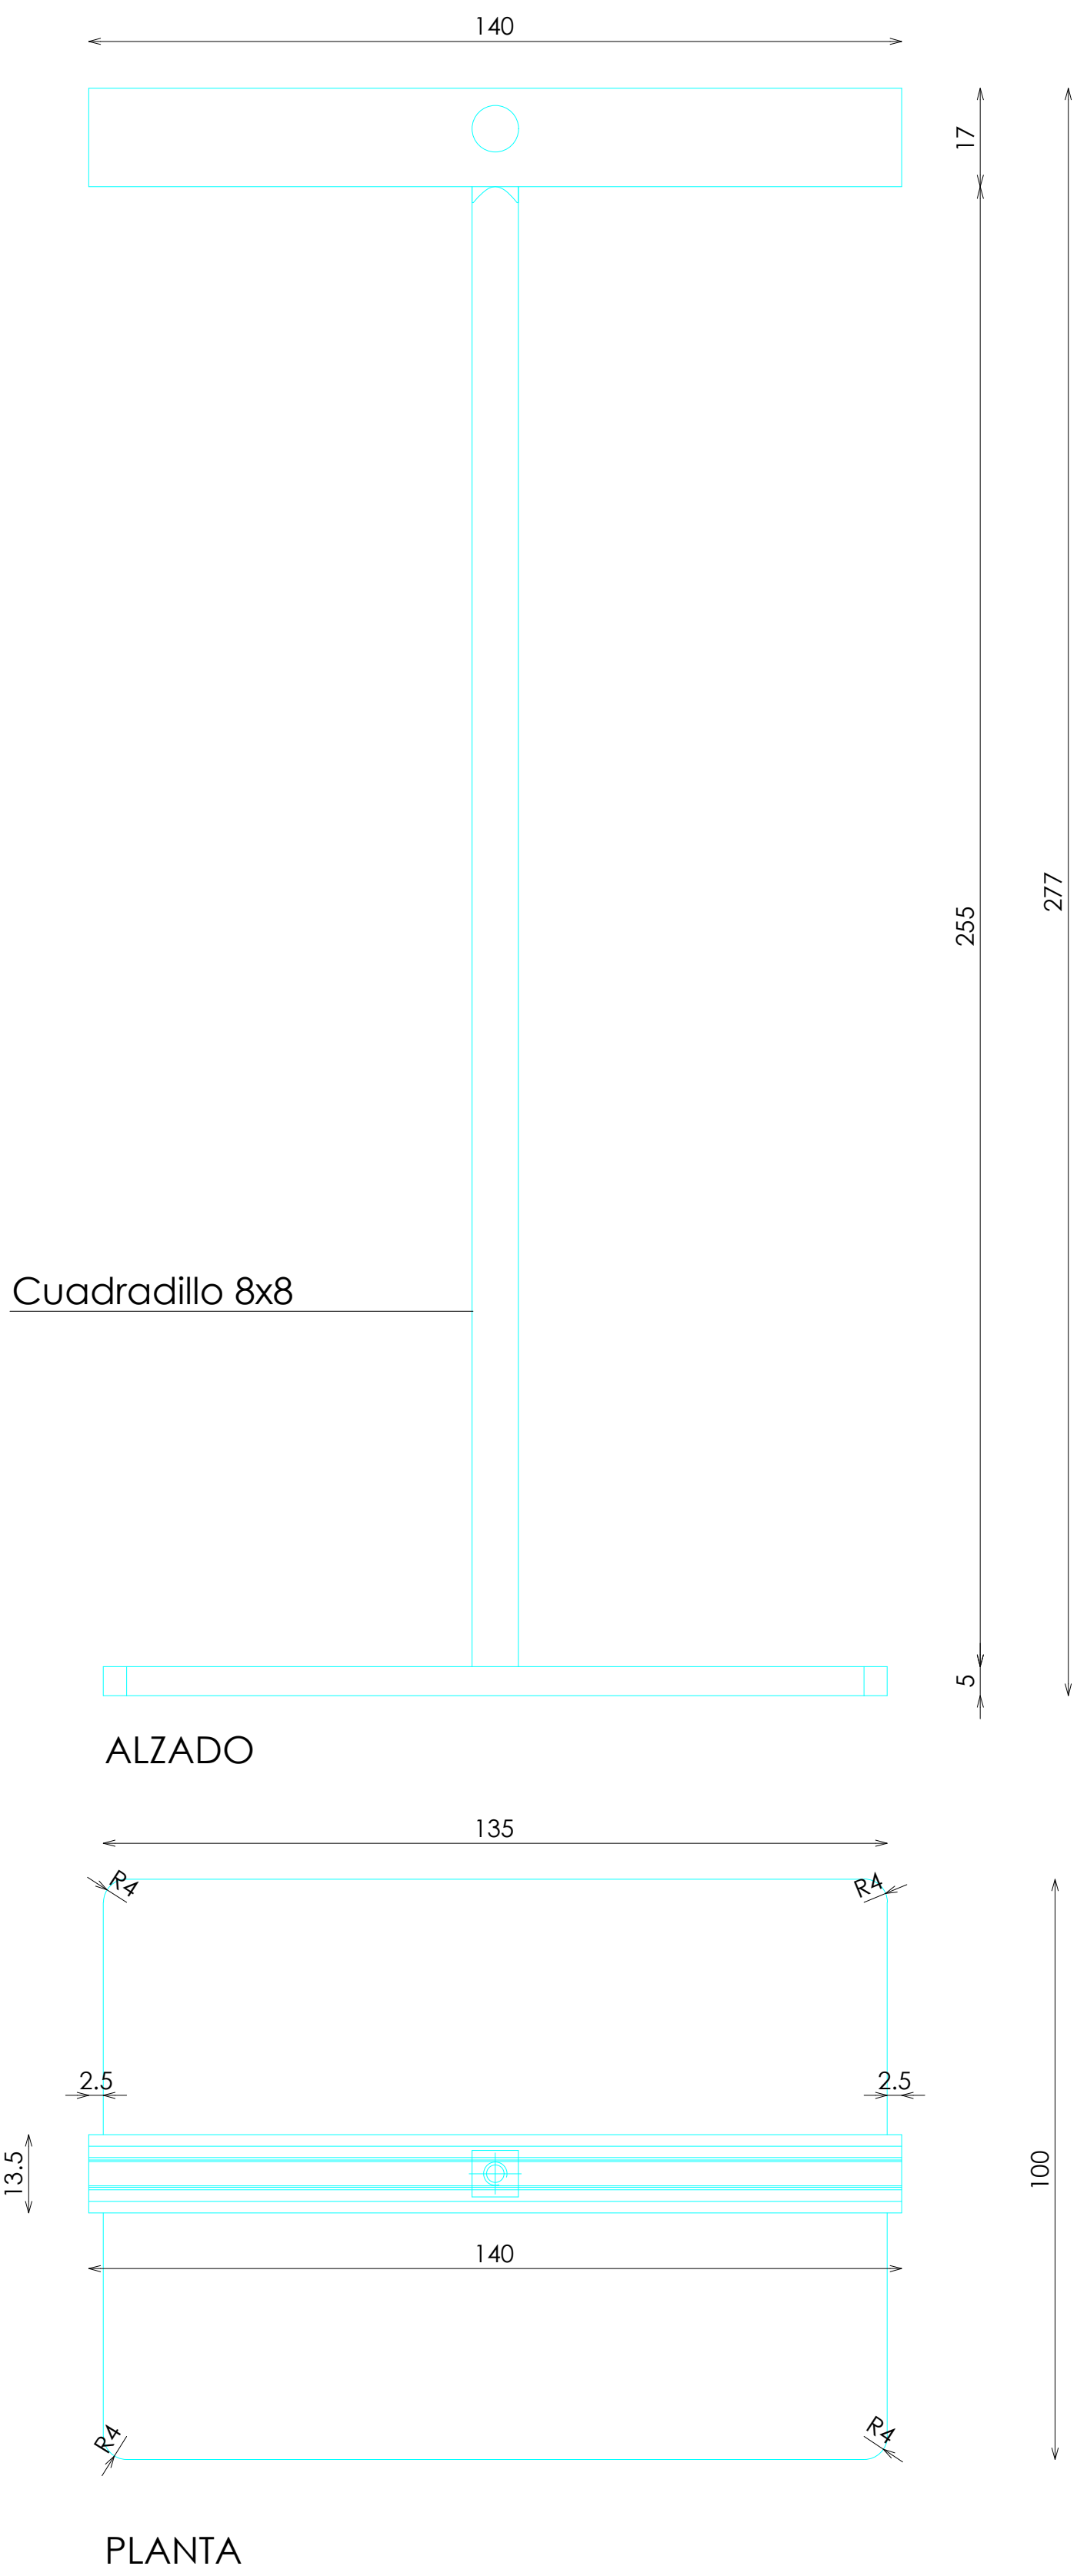

DETALLE ANCLAJE

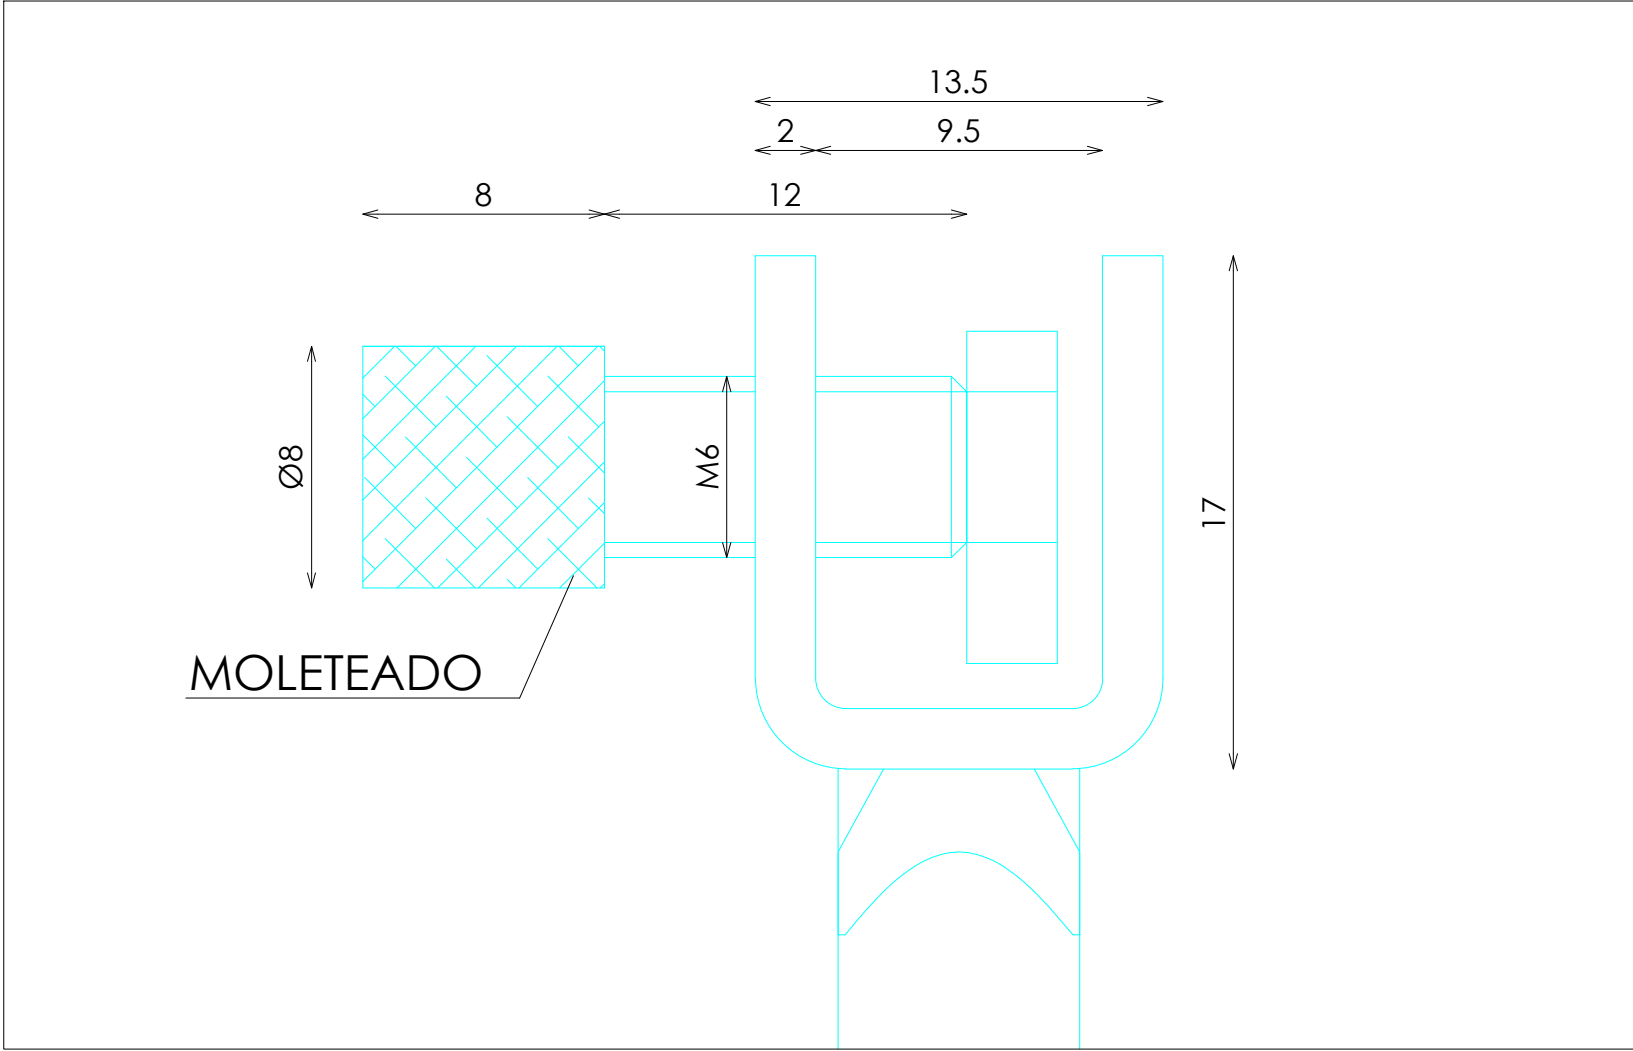

DETALLE CHAPA REMACHADA

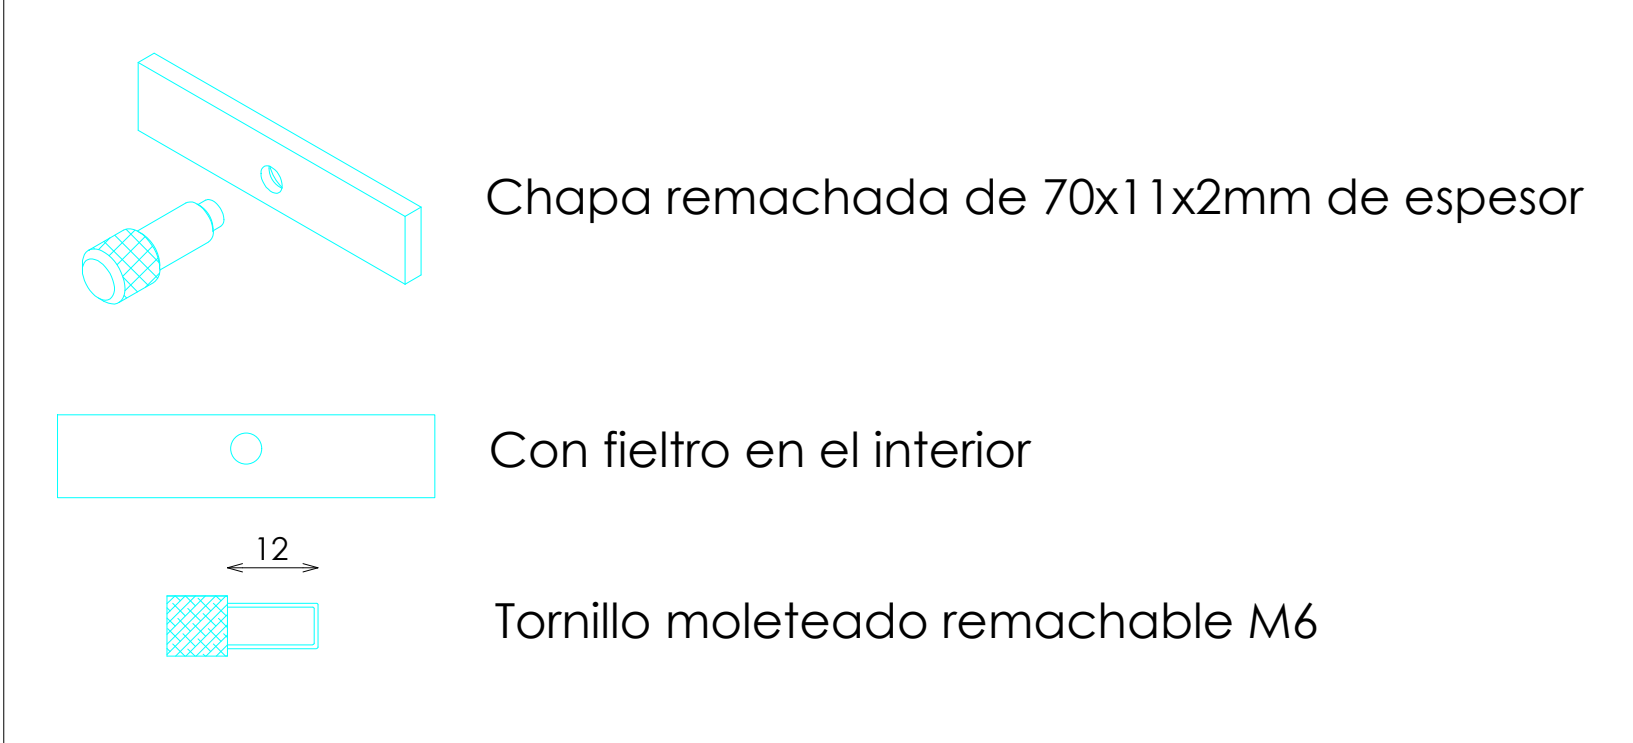

DOTACION CUANDO LA TIENDA ESTANDAR

DESCRIPCION	Uds
TOTAL TIENDA	3

DOTACION CUANDO TODA LA TIENDA ES EN ACERO

DESCRIPCION	Uds
MENOS <700m2	11
ENTRE 700m2 Y 800m2	12
ENTRE 800m2 Y 900m2	14
ENTRE 900m2 Y 1000m2	15
ENTRE 1000m2 Y 1100m2	17
ENTRE 1100m2 Y 1200m2	18
MAS >1200m2	20