


SEÑORA
PERIMETRAL


BARRA RECTA 6 FRONTALES SIN ILUMINACIÓN EN BASE ACERO

ACABADOS


- ① ACERO INOX SATINADO ESTANDAR. REF 2202
② ILUMINACION LED OPALUX 3100°K

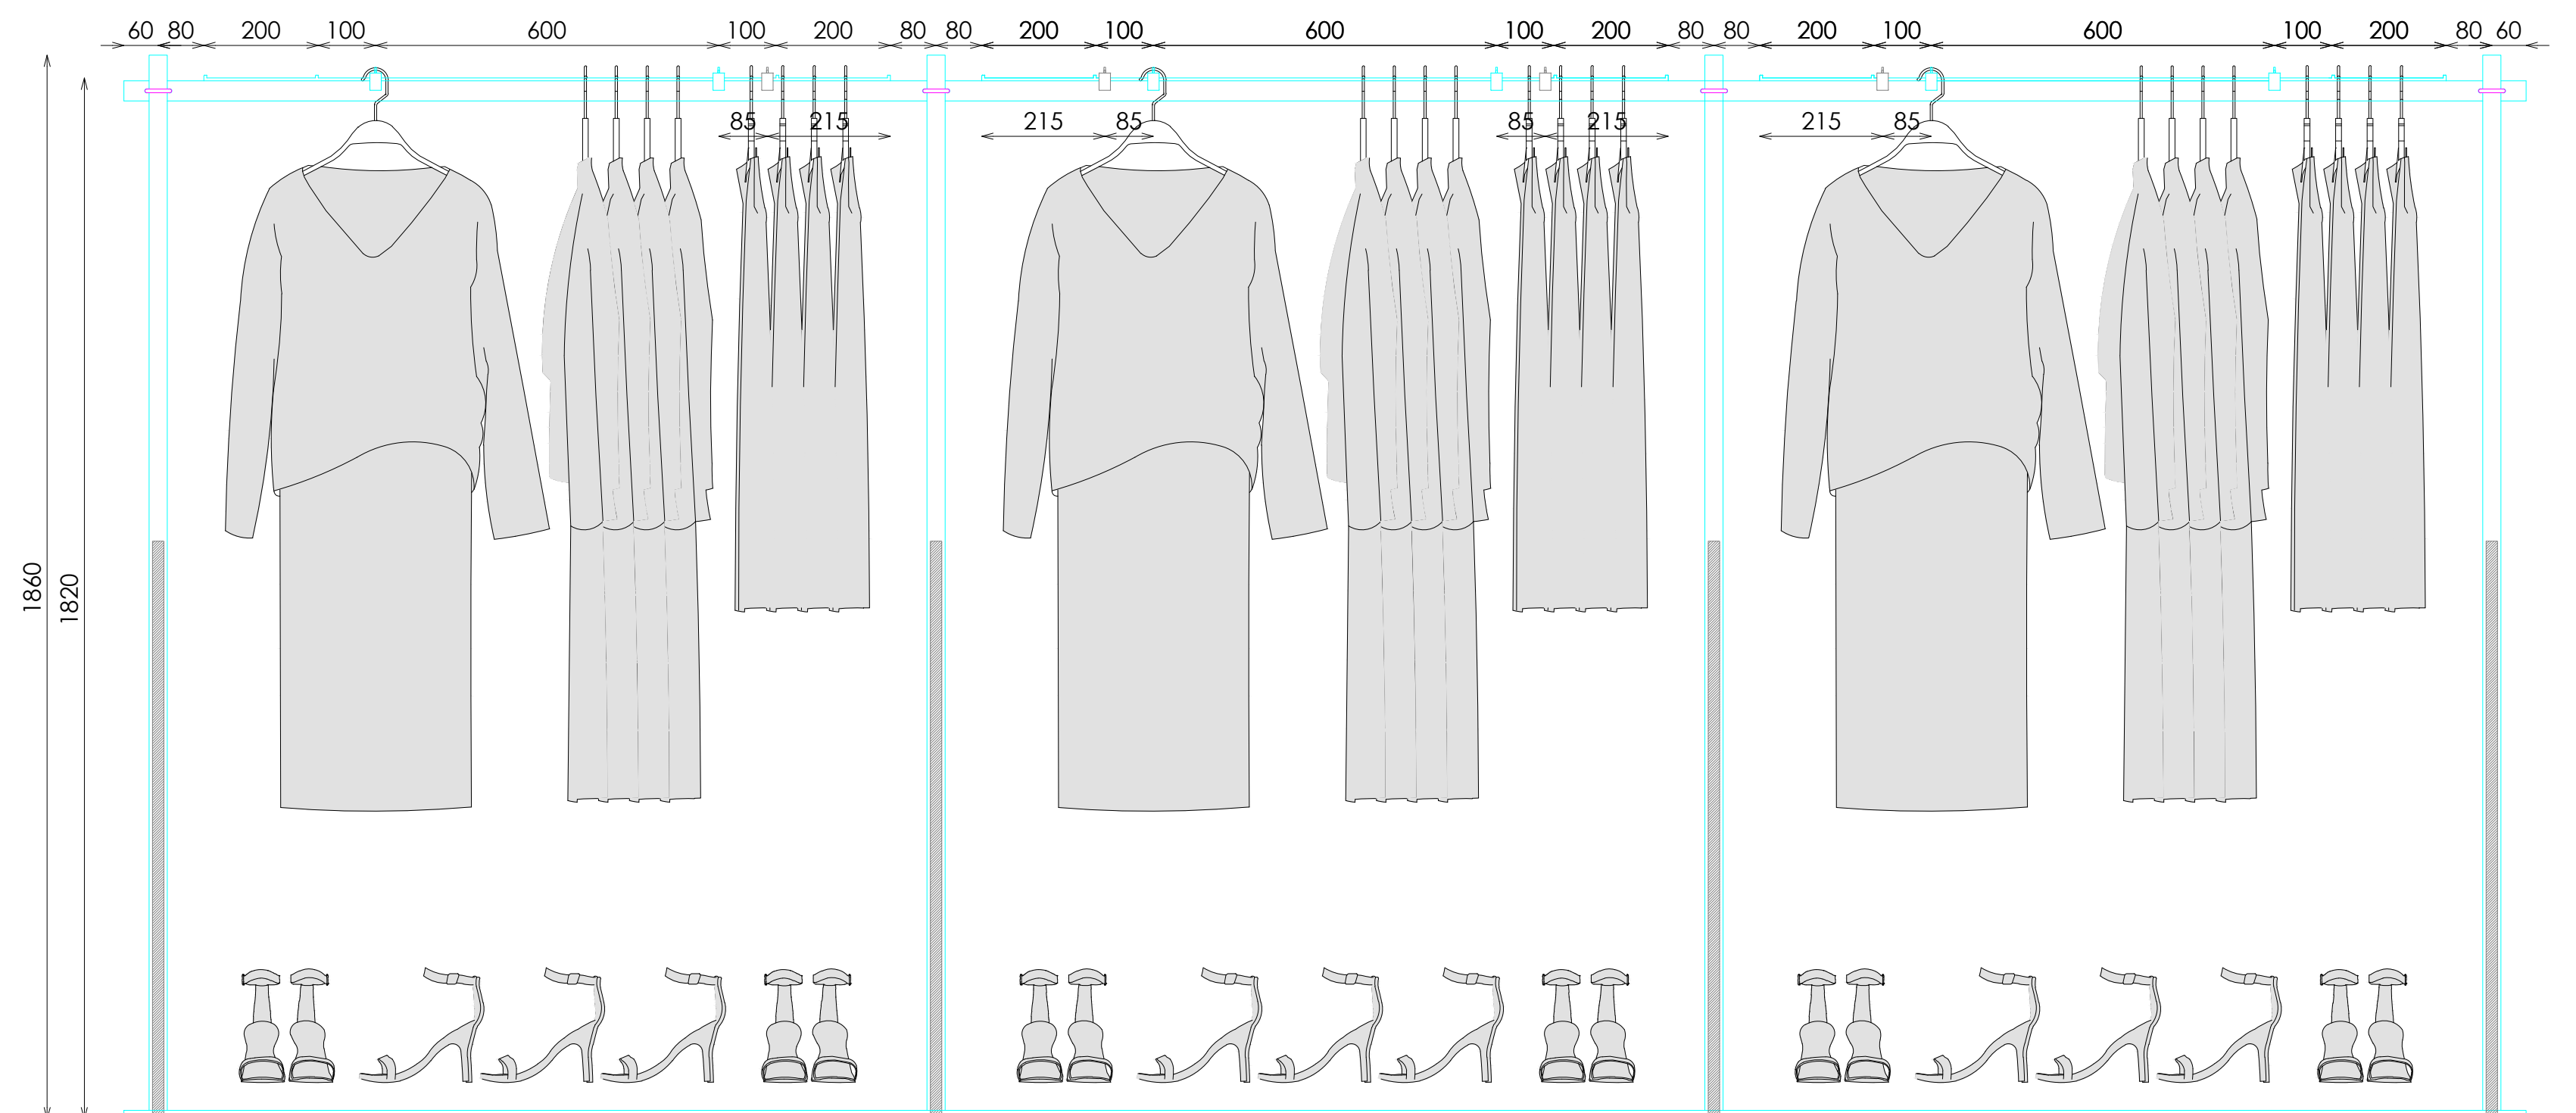

ALZADO FRONTAL

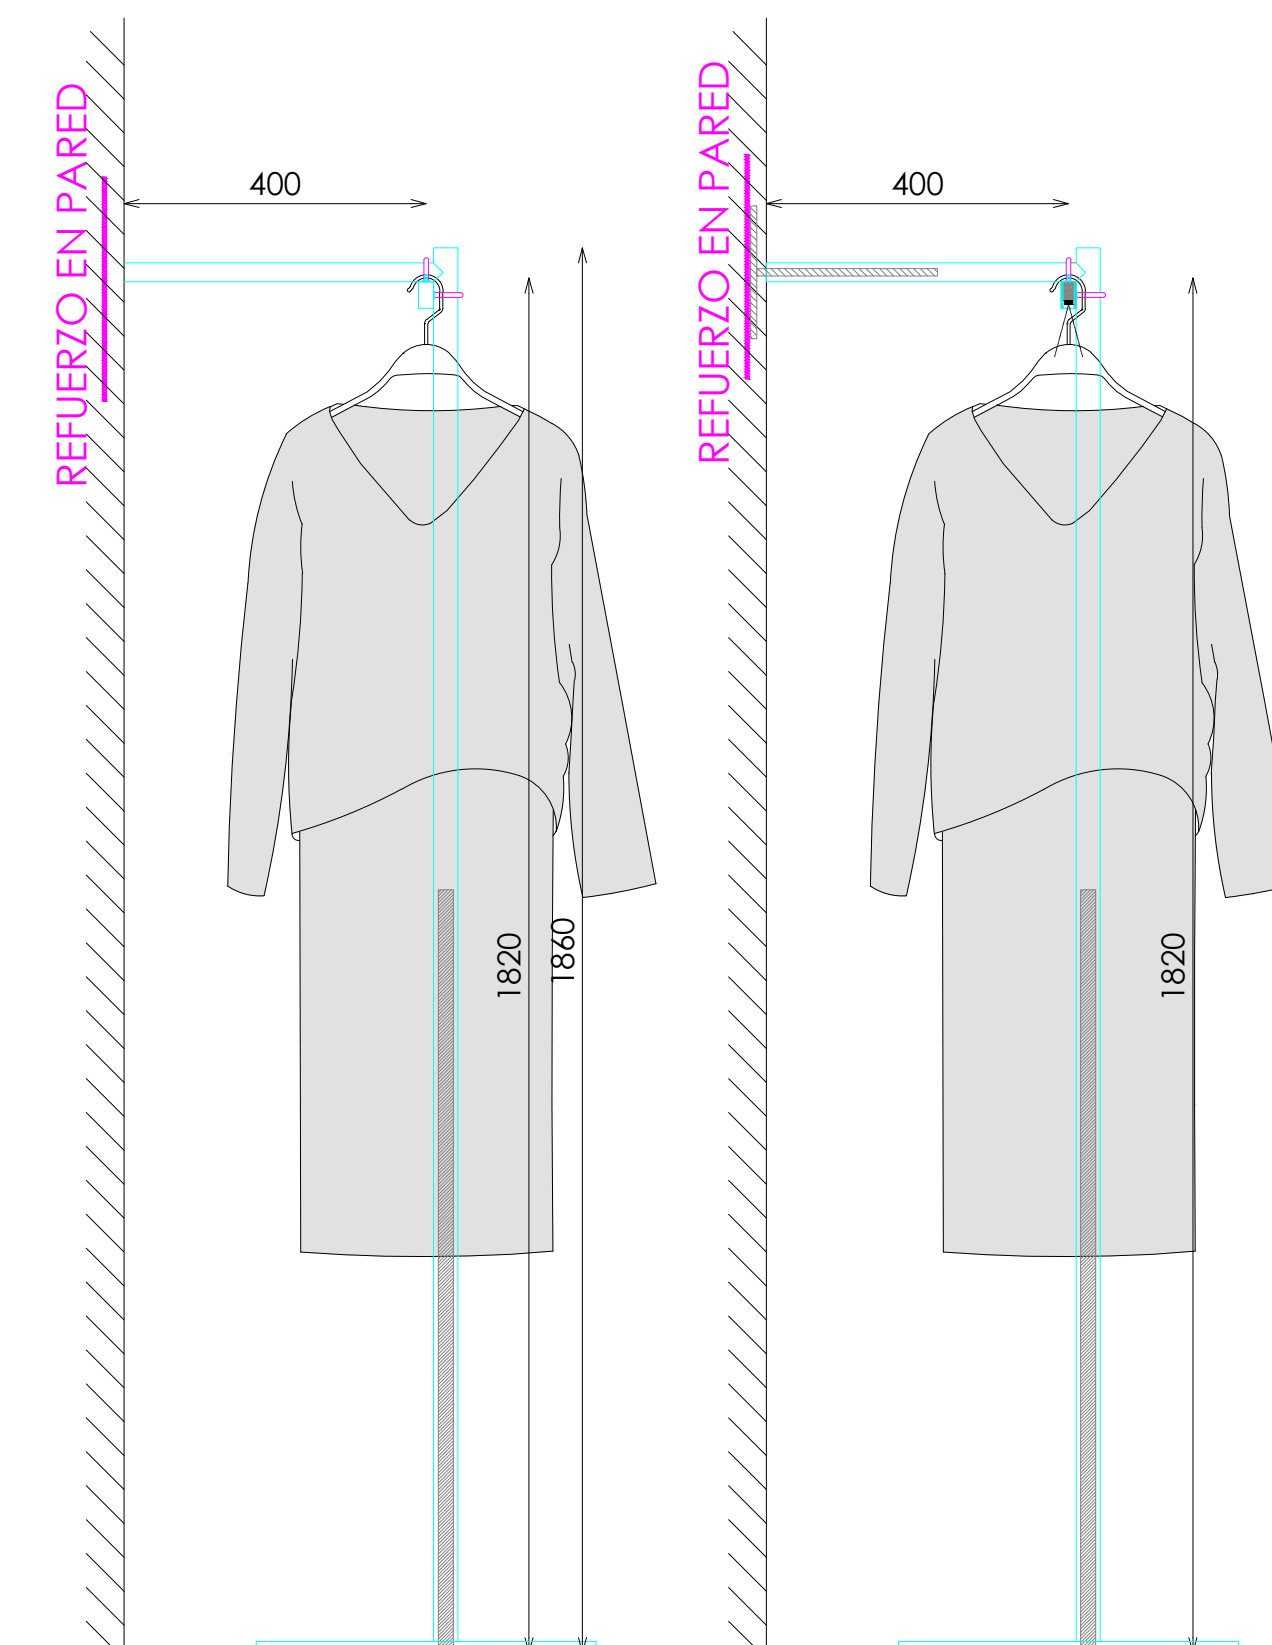


PERFIL

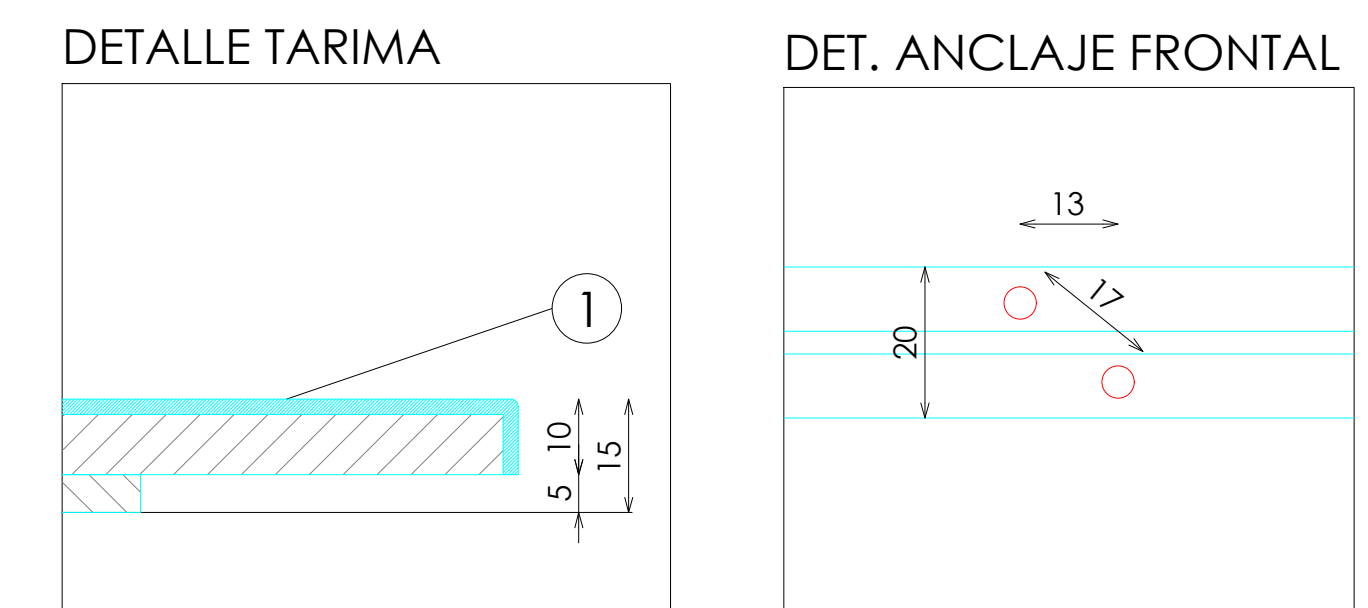SECCIÓN
(ANCLAJE A PARED)

DETALLE TARIMA

DET. ANCLAJE FRONTAL

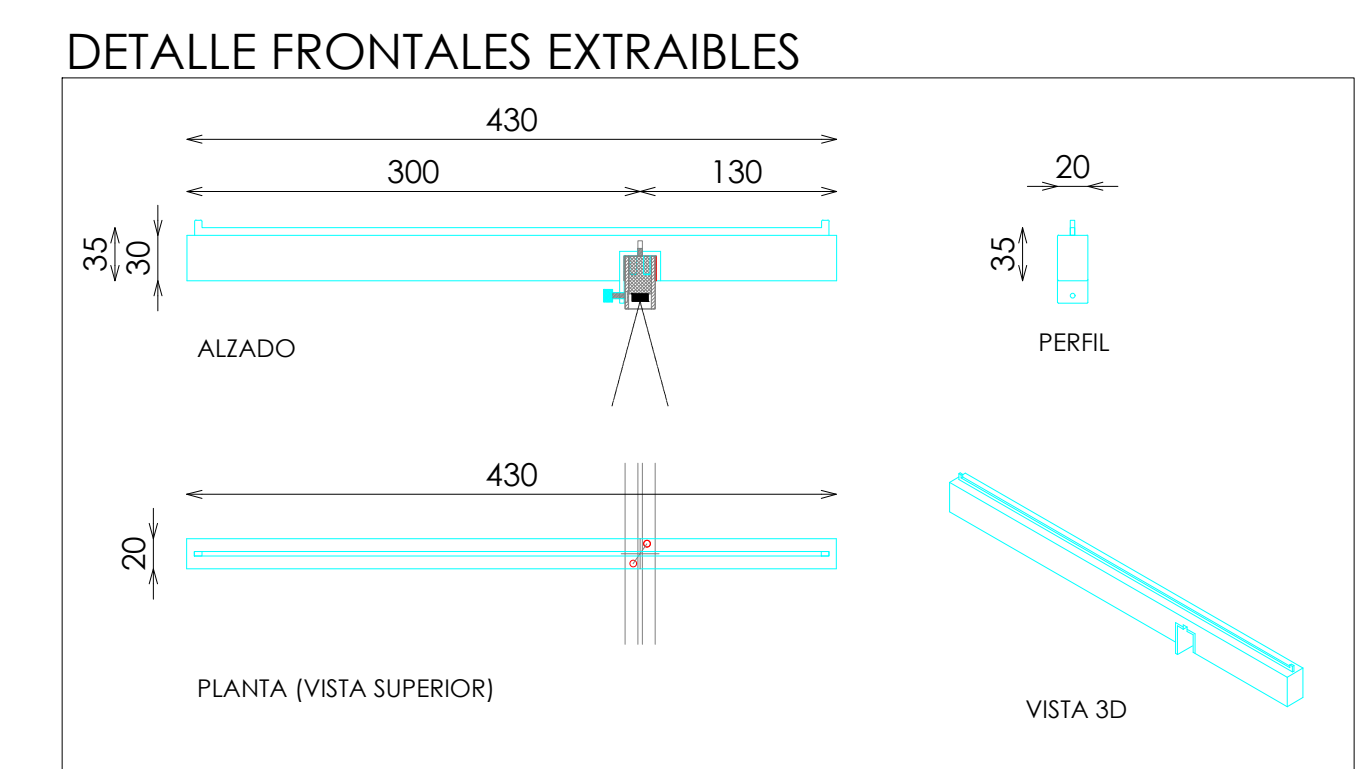

DETALLE FRONTALES EXTRAIBLES


Technical drawing of a rectangular block with dimensions 400x300x35. The drawing includes a side view (ALZADO) and a top view (PLANTA (VISTA SUPERIOR)). The side view shows a height of 35 and a width of 300. The top view shows a length of 400 and a width of 20. The block has a small rectangular notch on its top surface.

20


↑

PERFIL

VISTA 3D

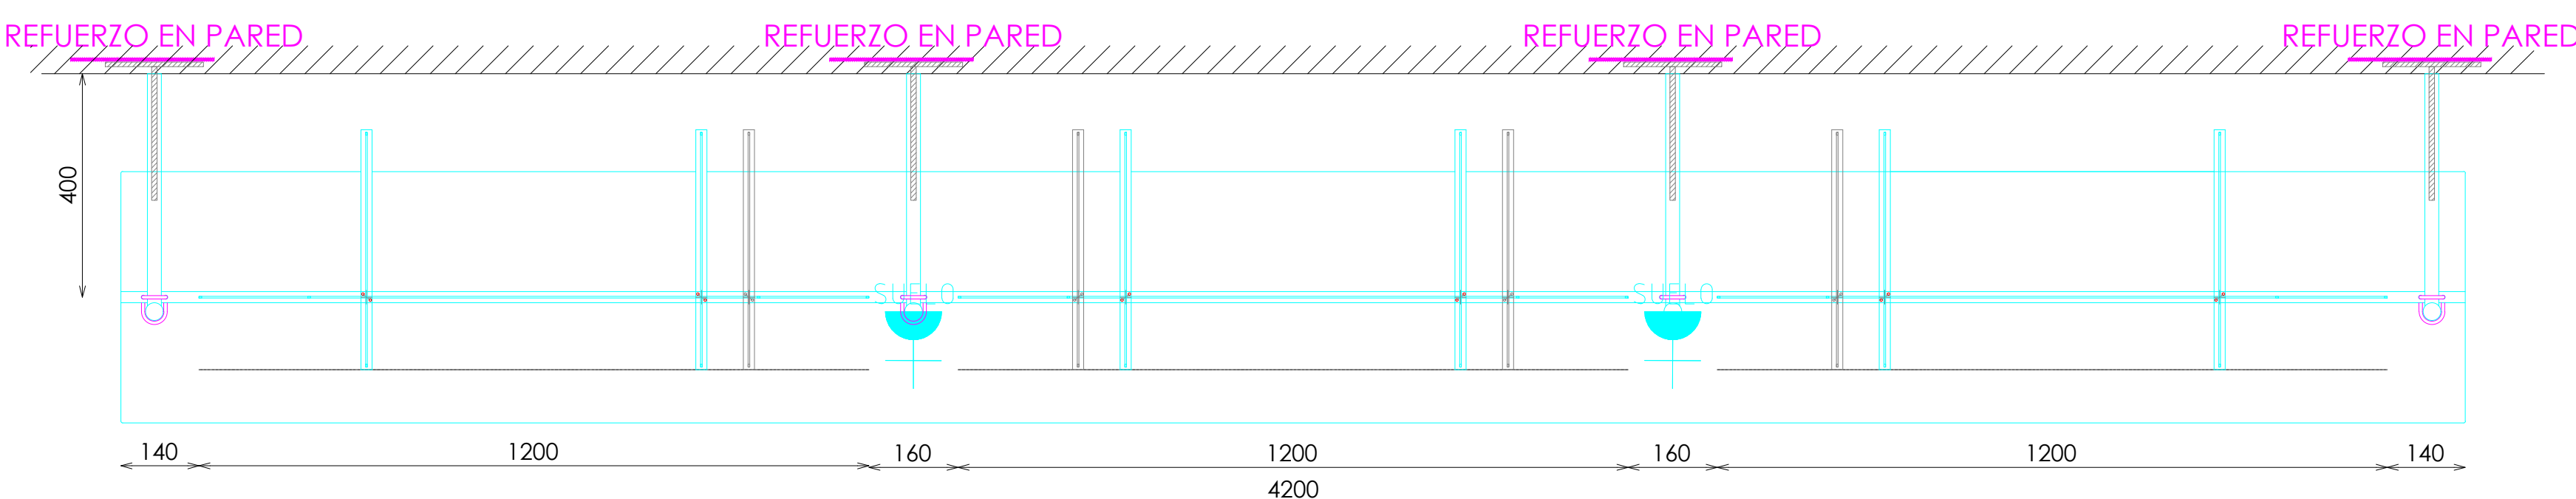

PLANTA

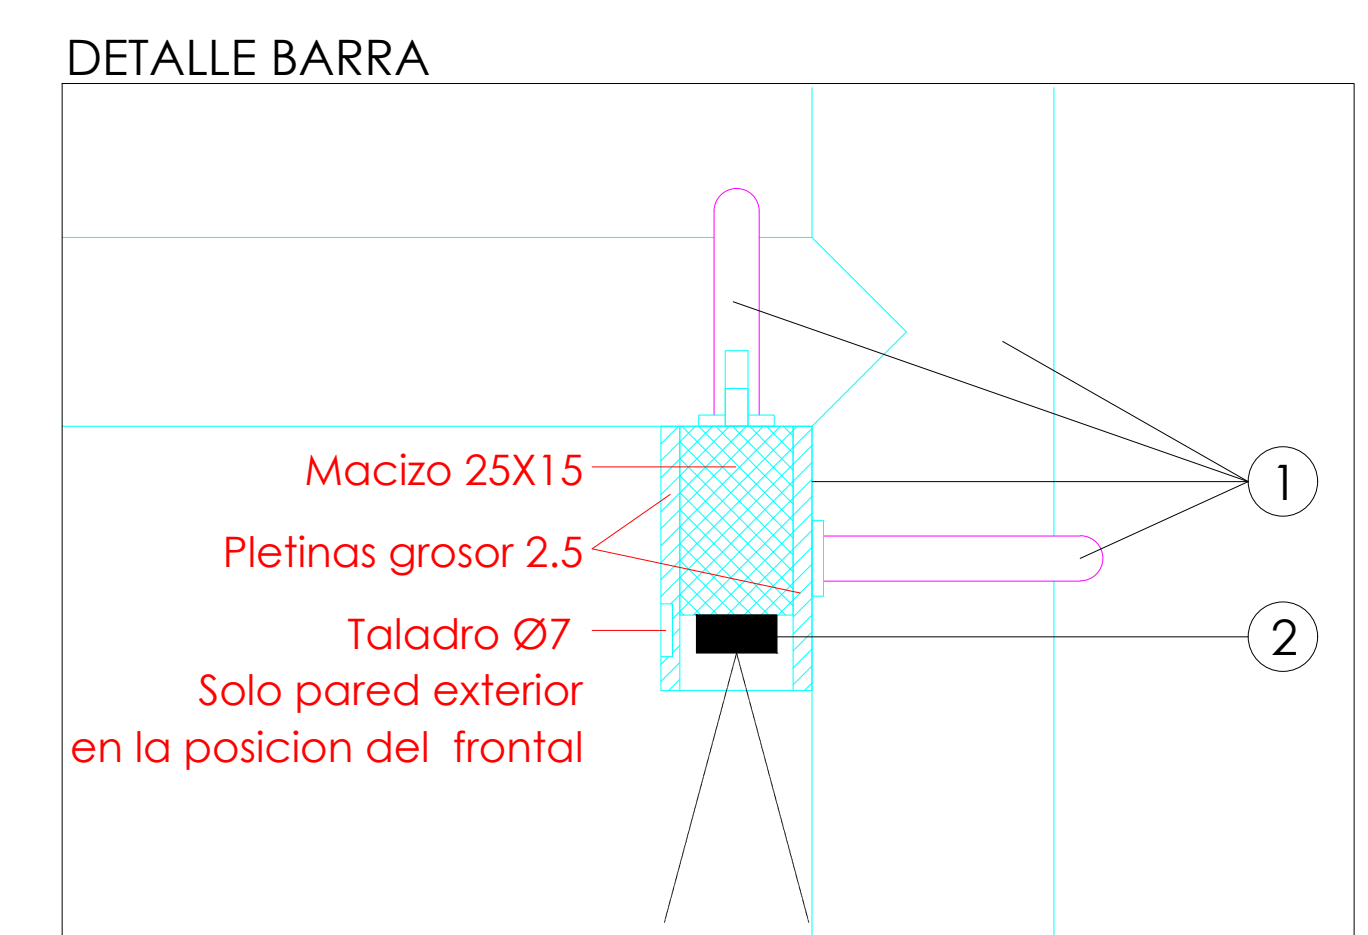

DETALLE BARRA

Diagrama de montaje de la placa de protección de la pared exterior. El diagrama muestra una sección transversal de una pared exterior (gris) con una placa de protección (verde) montada sobre ella. La placa de protección tiene un espesor de 2.5 cm y está fijada a la pared mediante un macizo de 25x15 cm y un taladro de Ø7 mm. Se indican dos tipos de montaje: 1) Montaje con un elemento de fijación (roca) que atraviesa la placa y la pared. 2) Montaje con un elemento de fijación (roca) que se inserta en el taladro de la placa. Las etiquetas incluyen: Macizo 25X15, Pletinas grosor 2.5, Taladro Ø7, Solo pared exterior en la posición del frontal.

DOTACION

DESCRIPCION	Uds
FRONTAL EXTRAIBLE	6

E: 1_20

Pag: 1_1

Código: 23ASEMP084D
Matrícula: Sp-Barra Recta 6 Frontales sin Iluminacion en Base Acero 221D
Versión: D
Fecha: 13/08/2024
Imagen: 221

STUDIOZARA