



ACABADOS


- ① ACERO INOX SATINADO ESTANDAR. REF 2202
- ② ILUMINACION LED OPALUX 3100°K

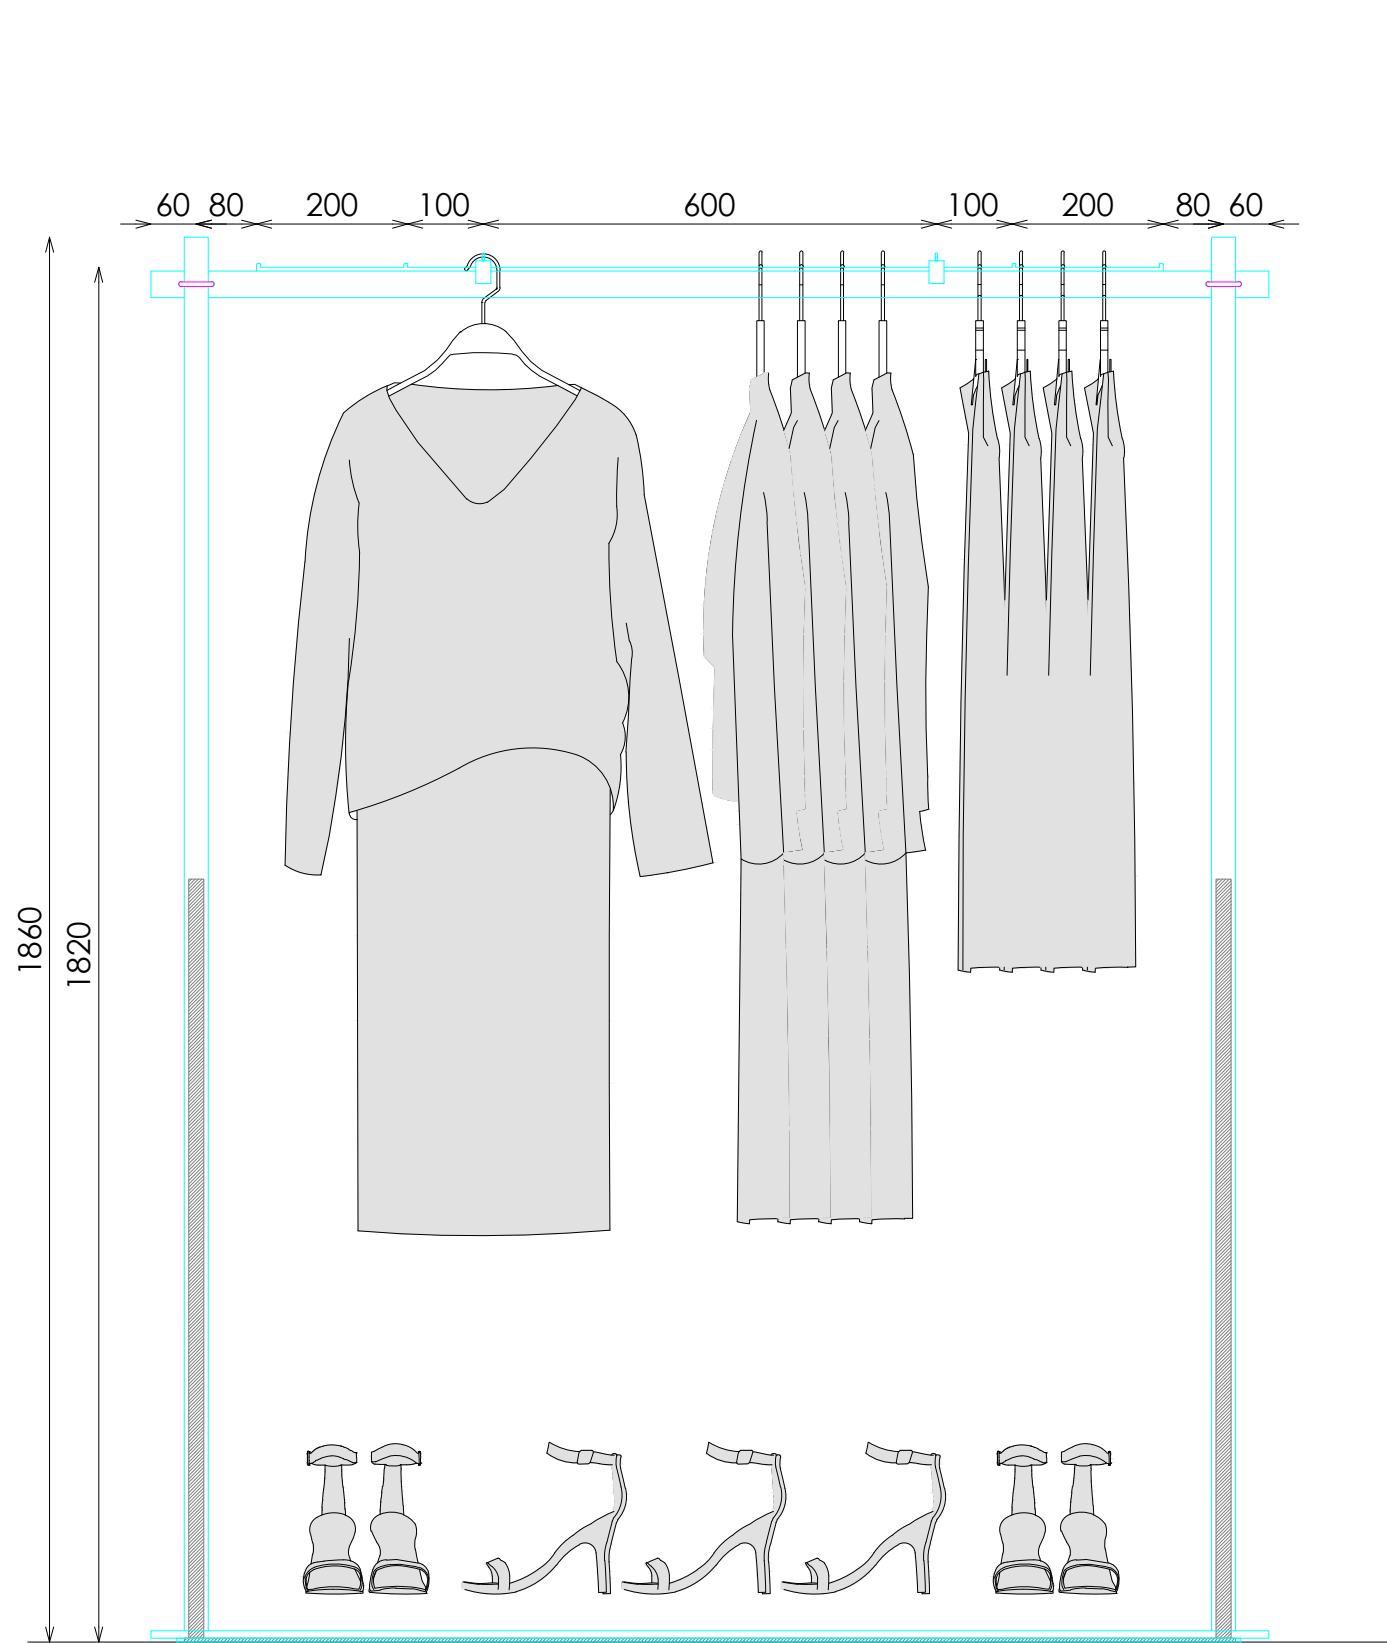


ALZADO FRONTAL

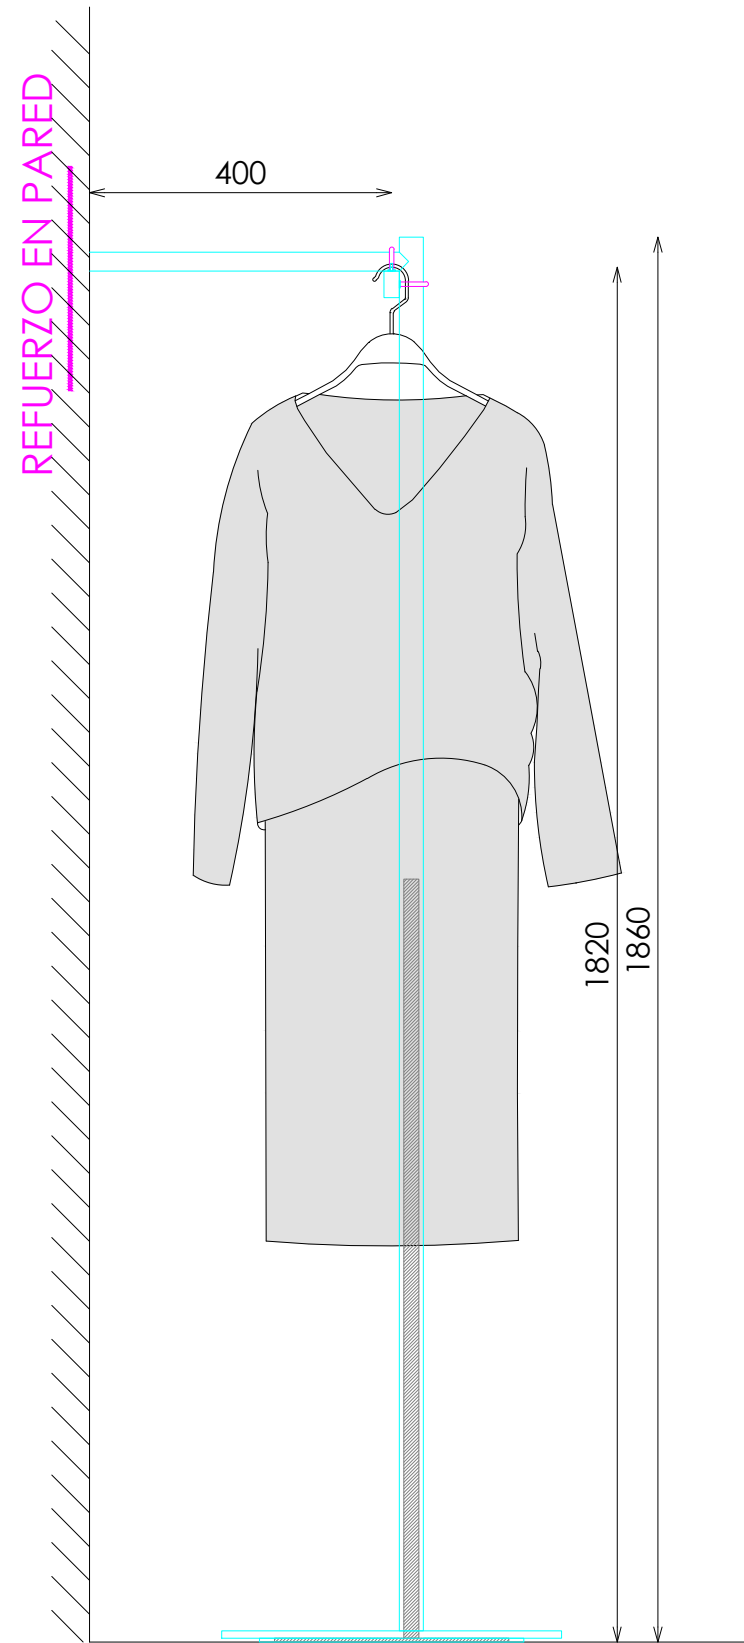

PERFIL

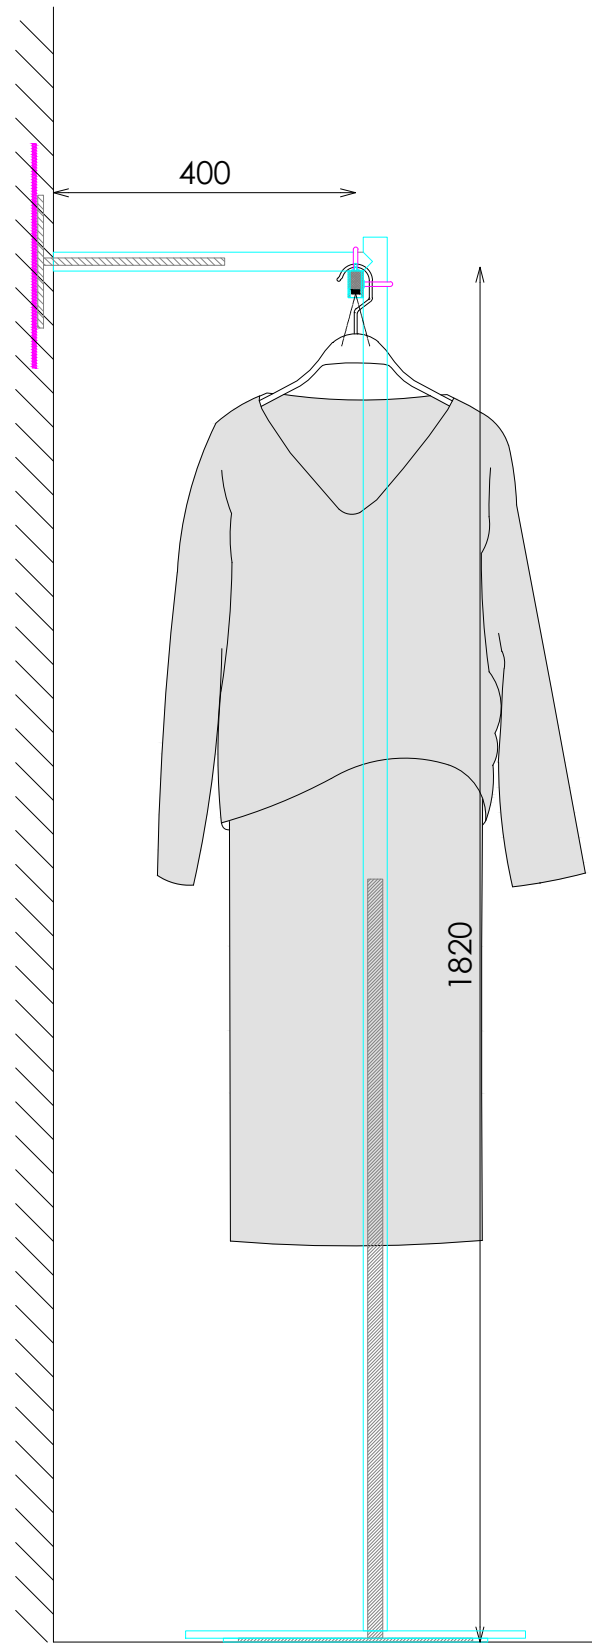


SECCIÓN
(ANCLAJE A PARED)

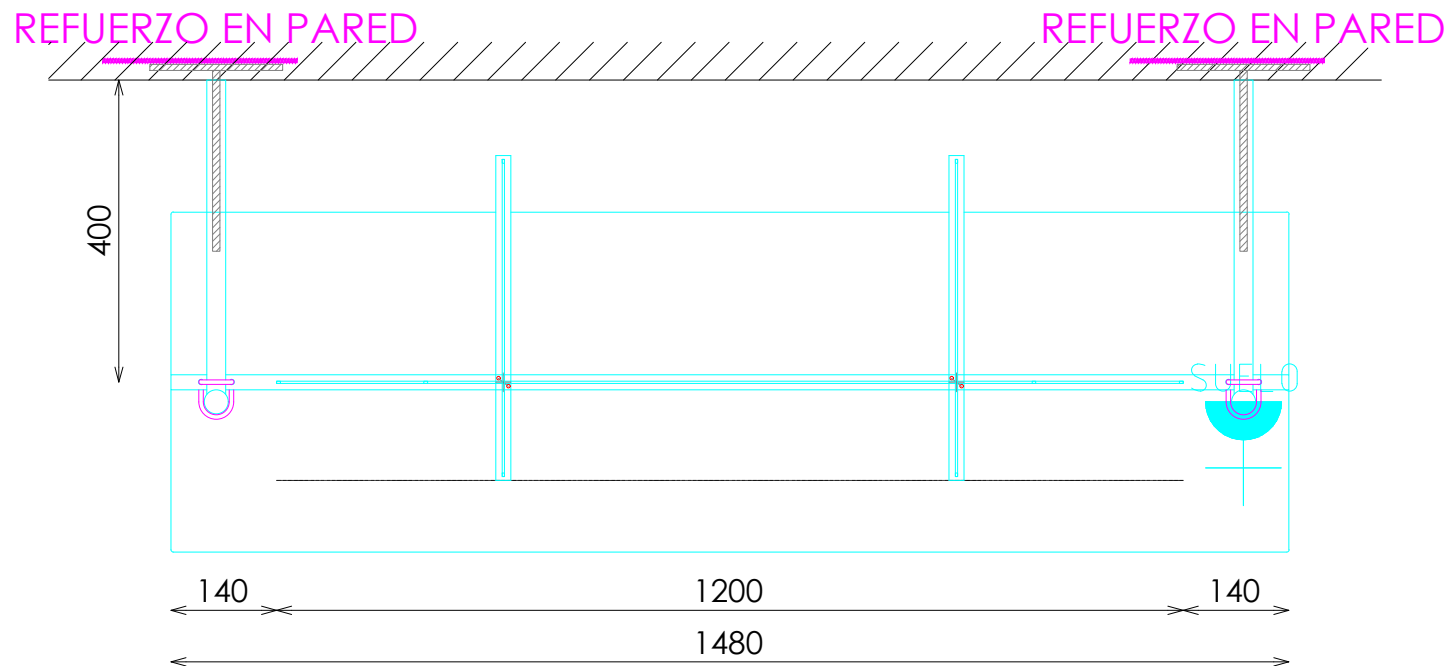


PLANTA


DETALLE TARIMA

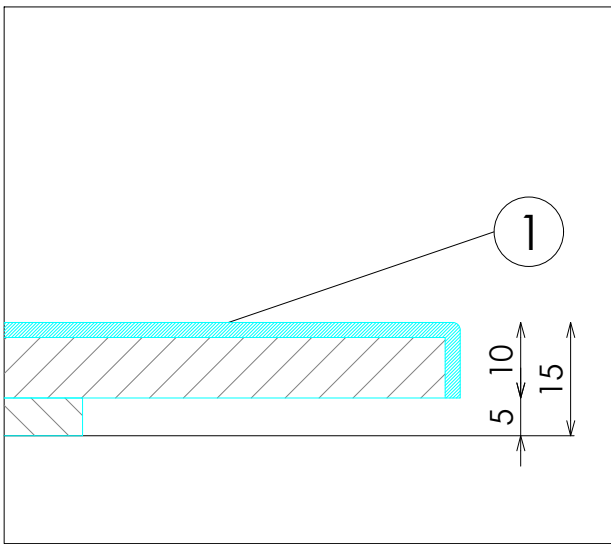


DET. ANCLAJE FRONTAL

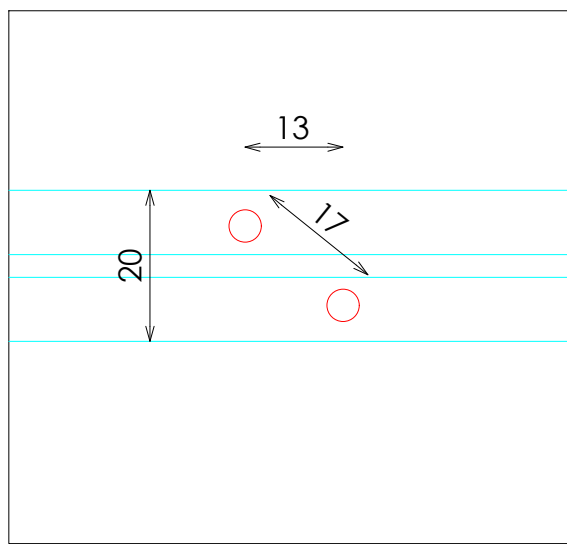

DETALLE FRONTALES EXTRAIBLES

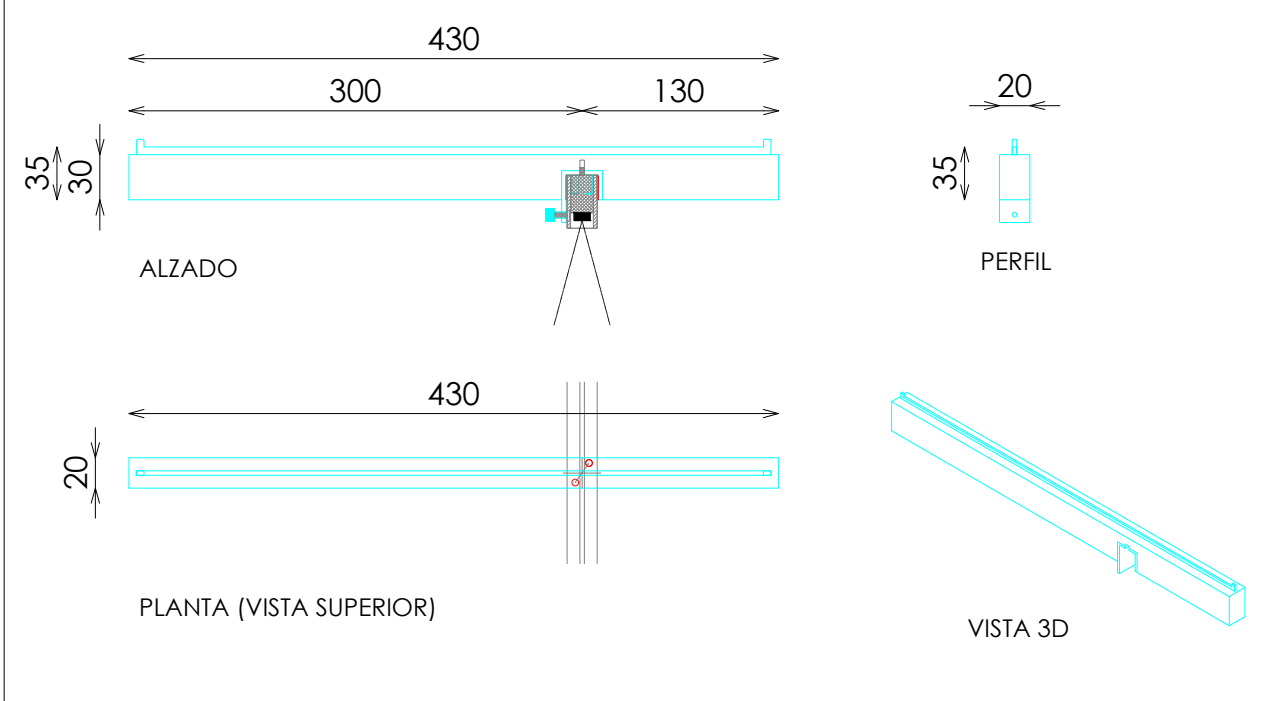

DETALLE BARRA

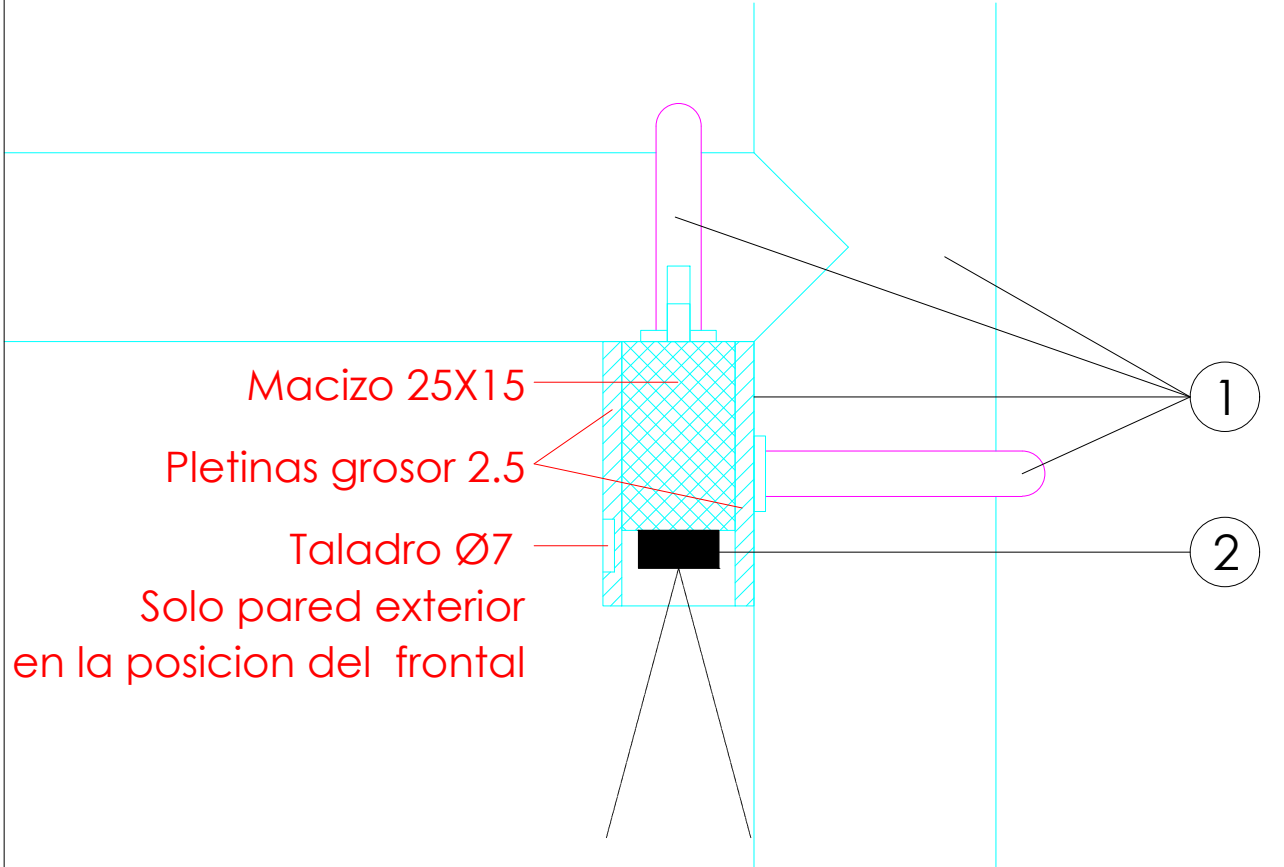

DOTACION

DESCRIPCION	Uds
FRONTAL EXTRAIBLE	2