




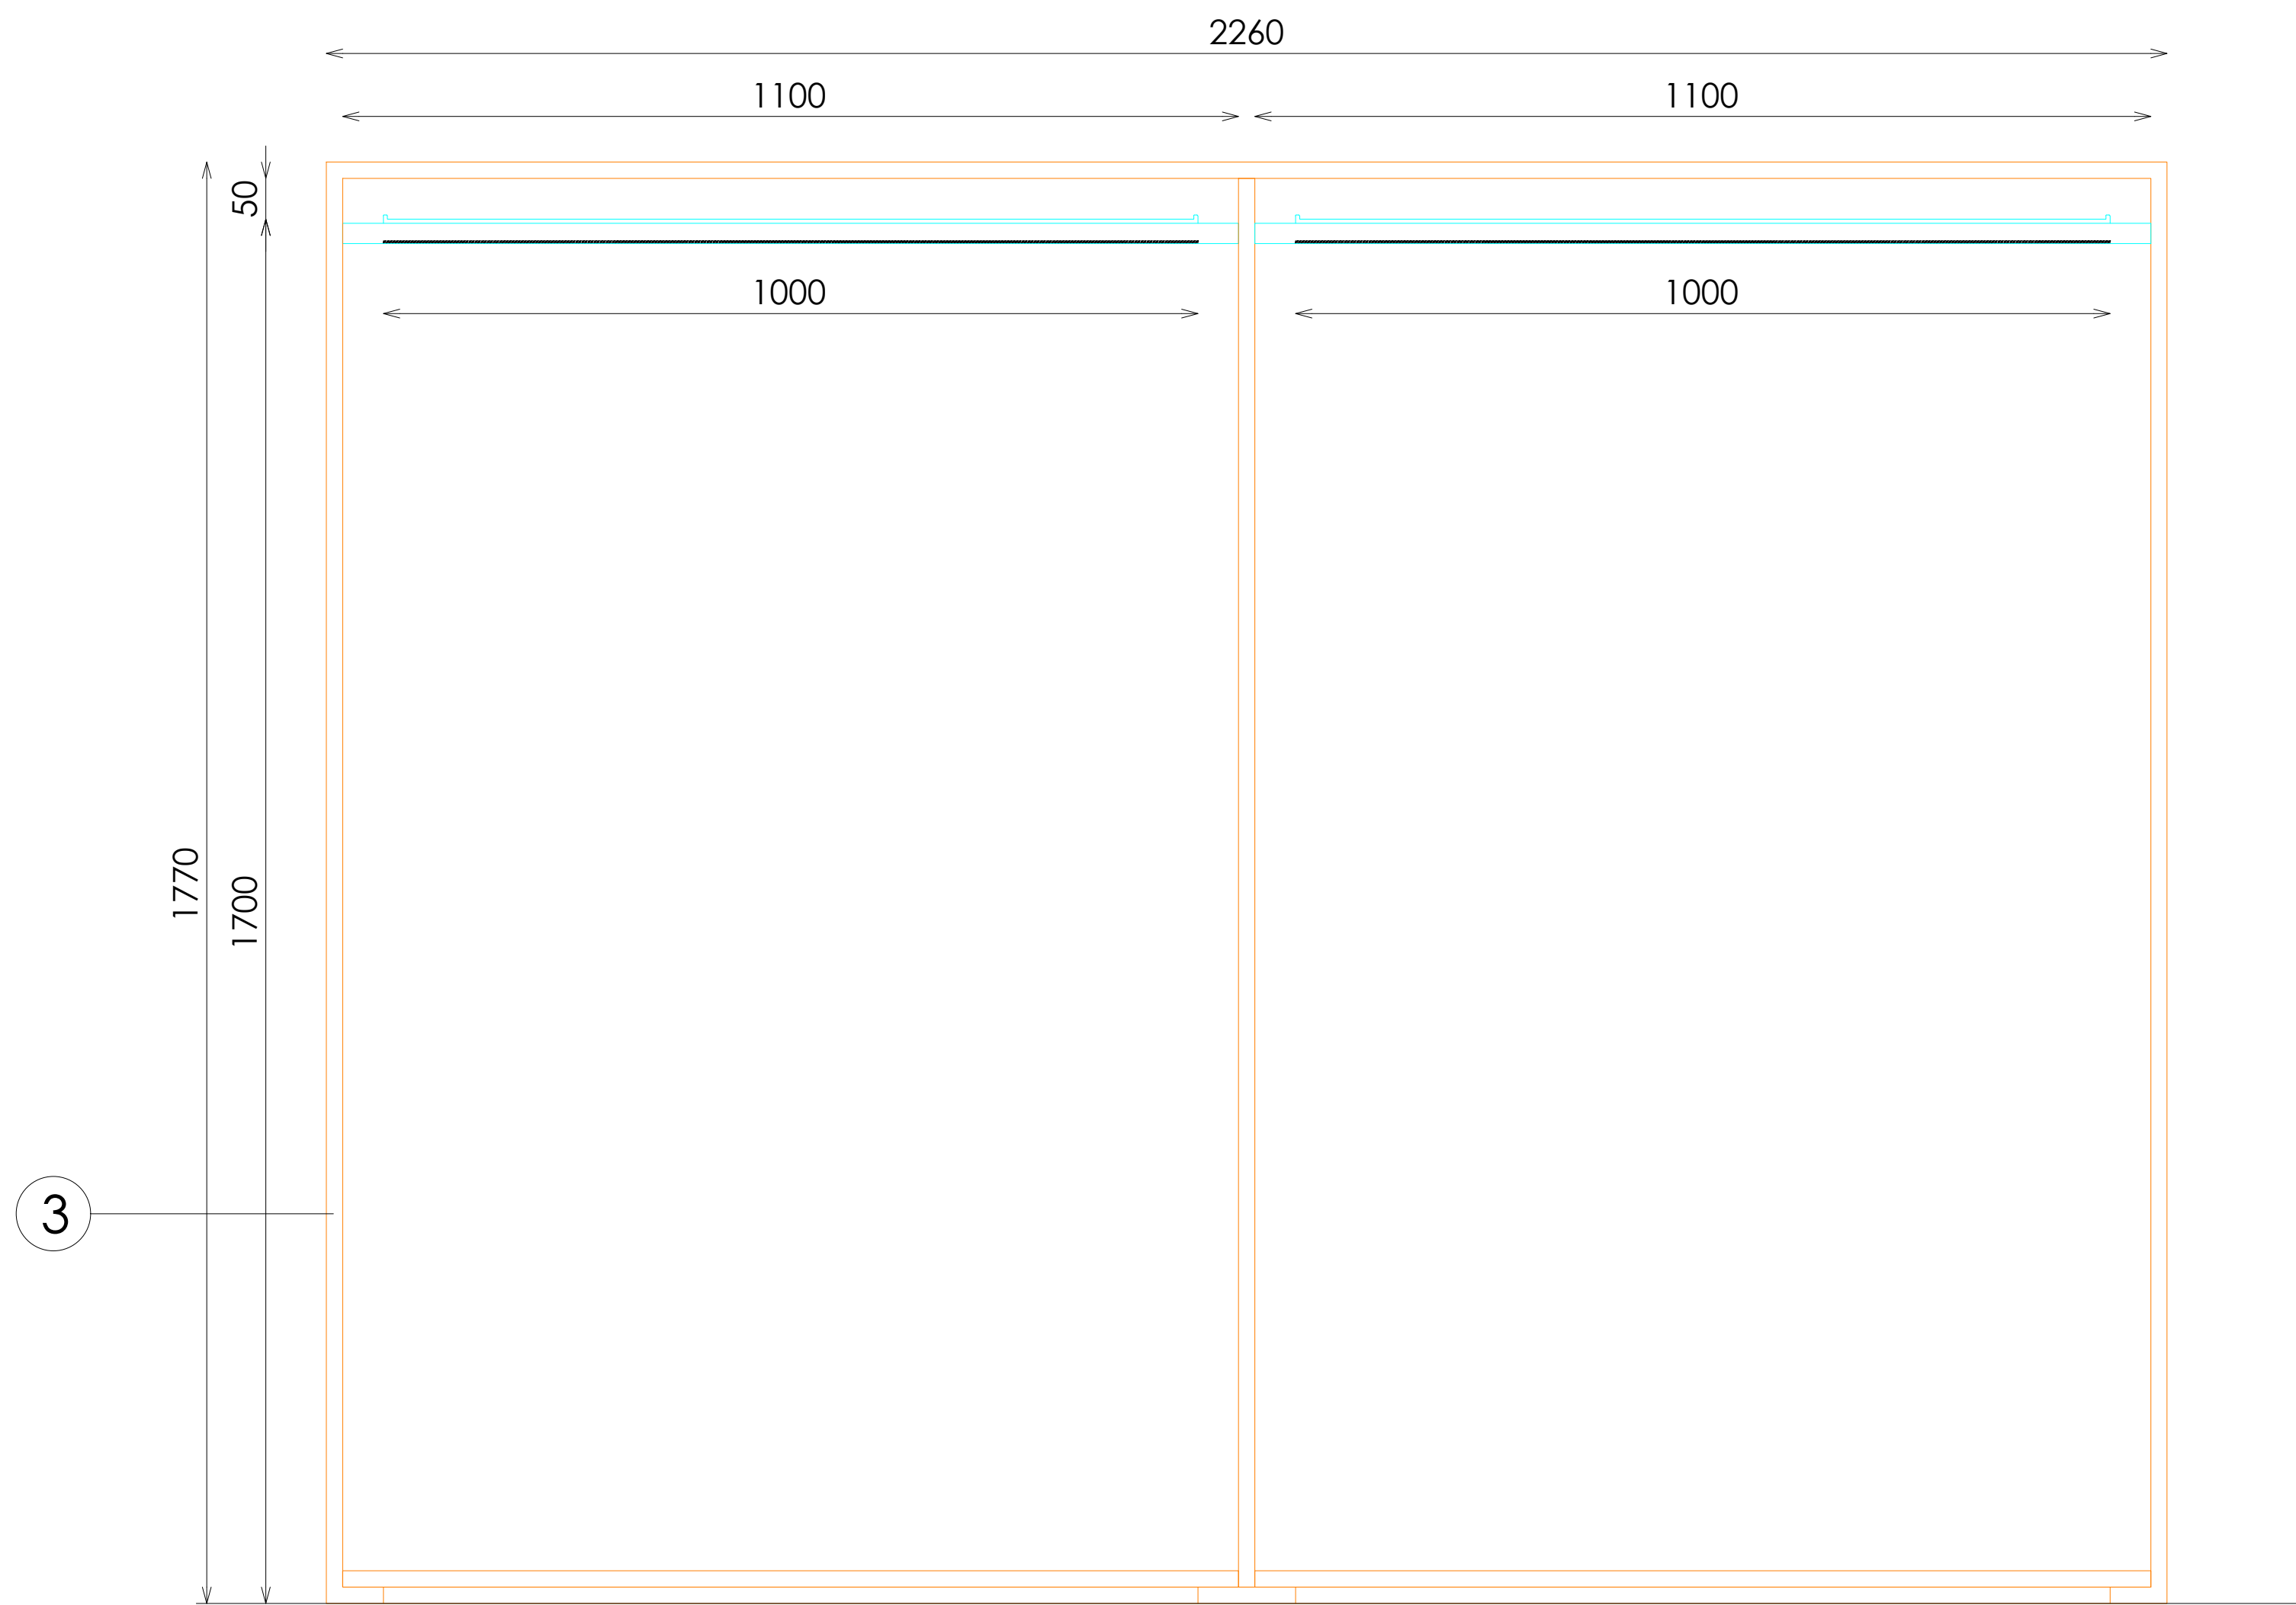


ALZADO

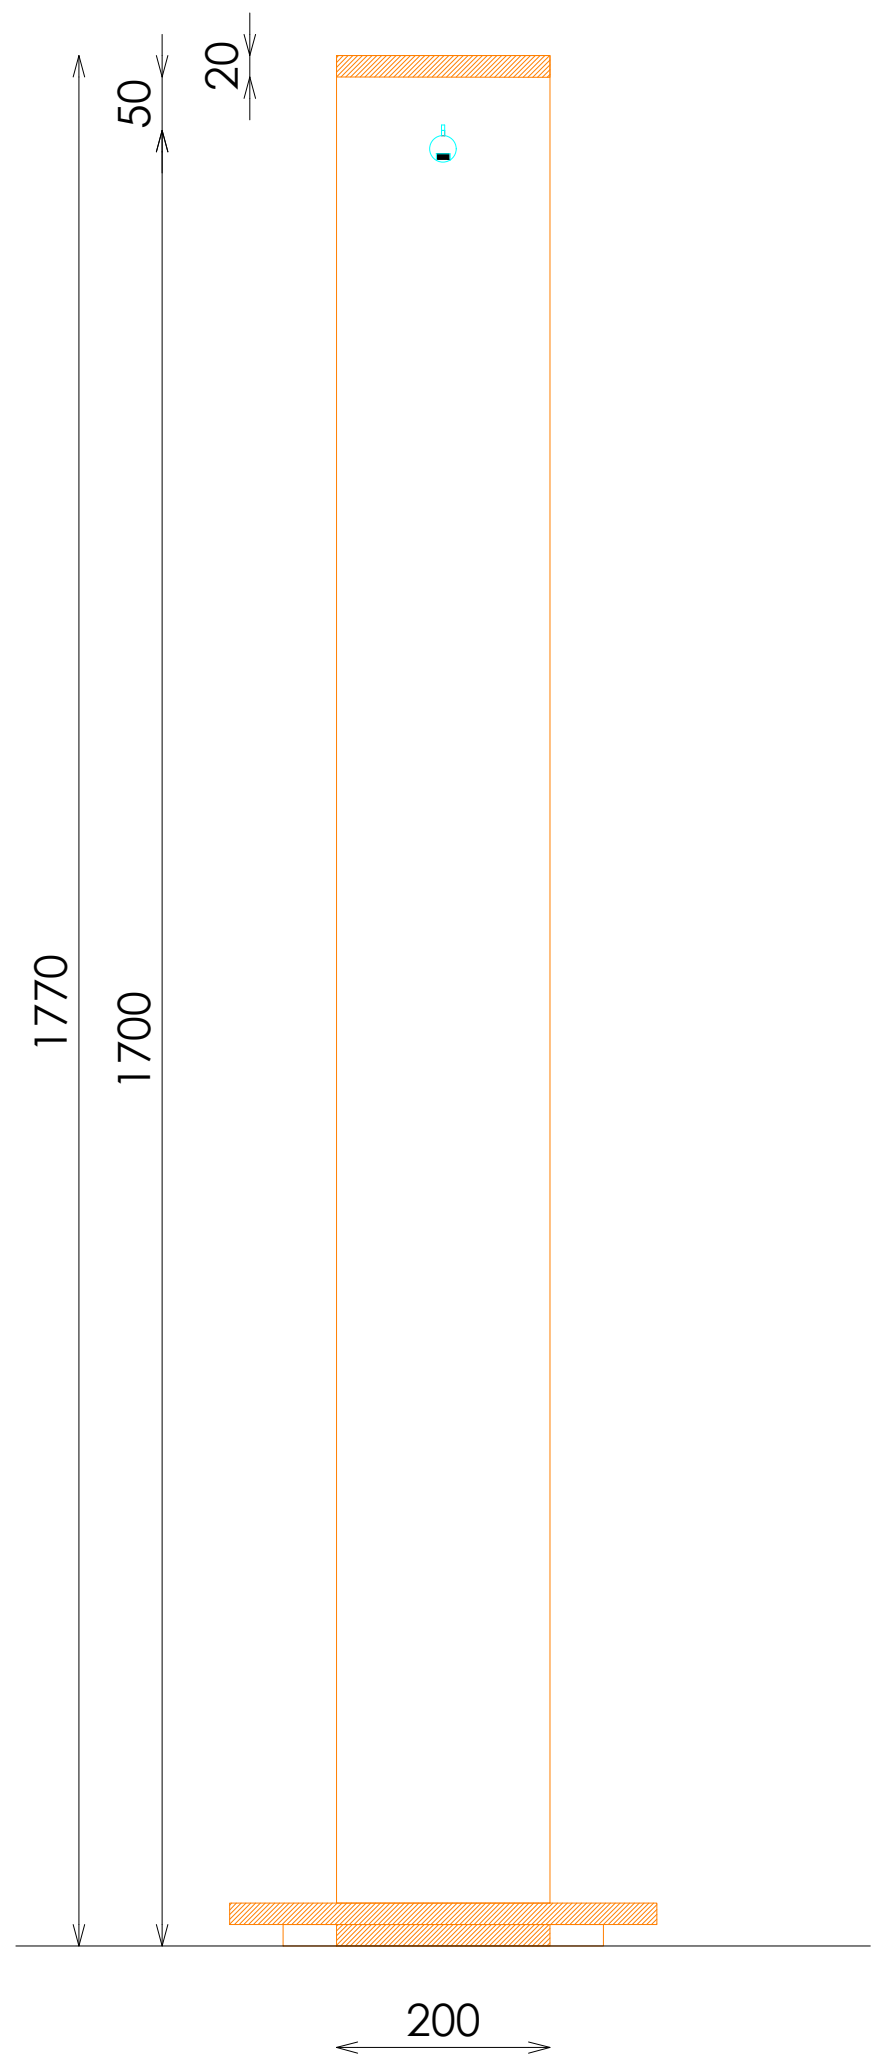

SECCIÓN

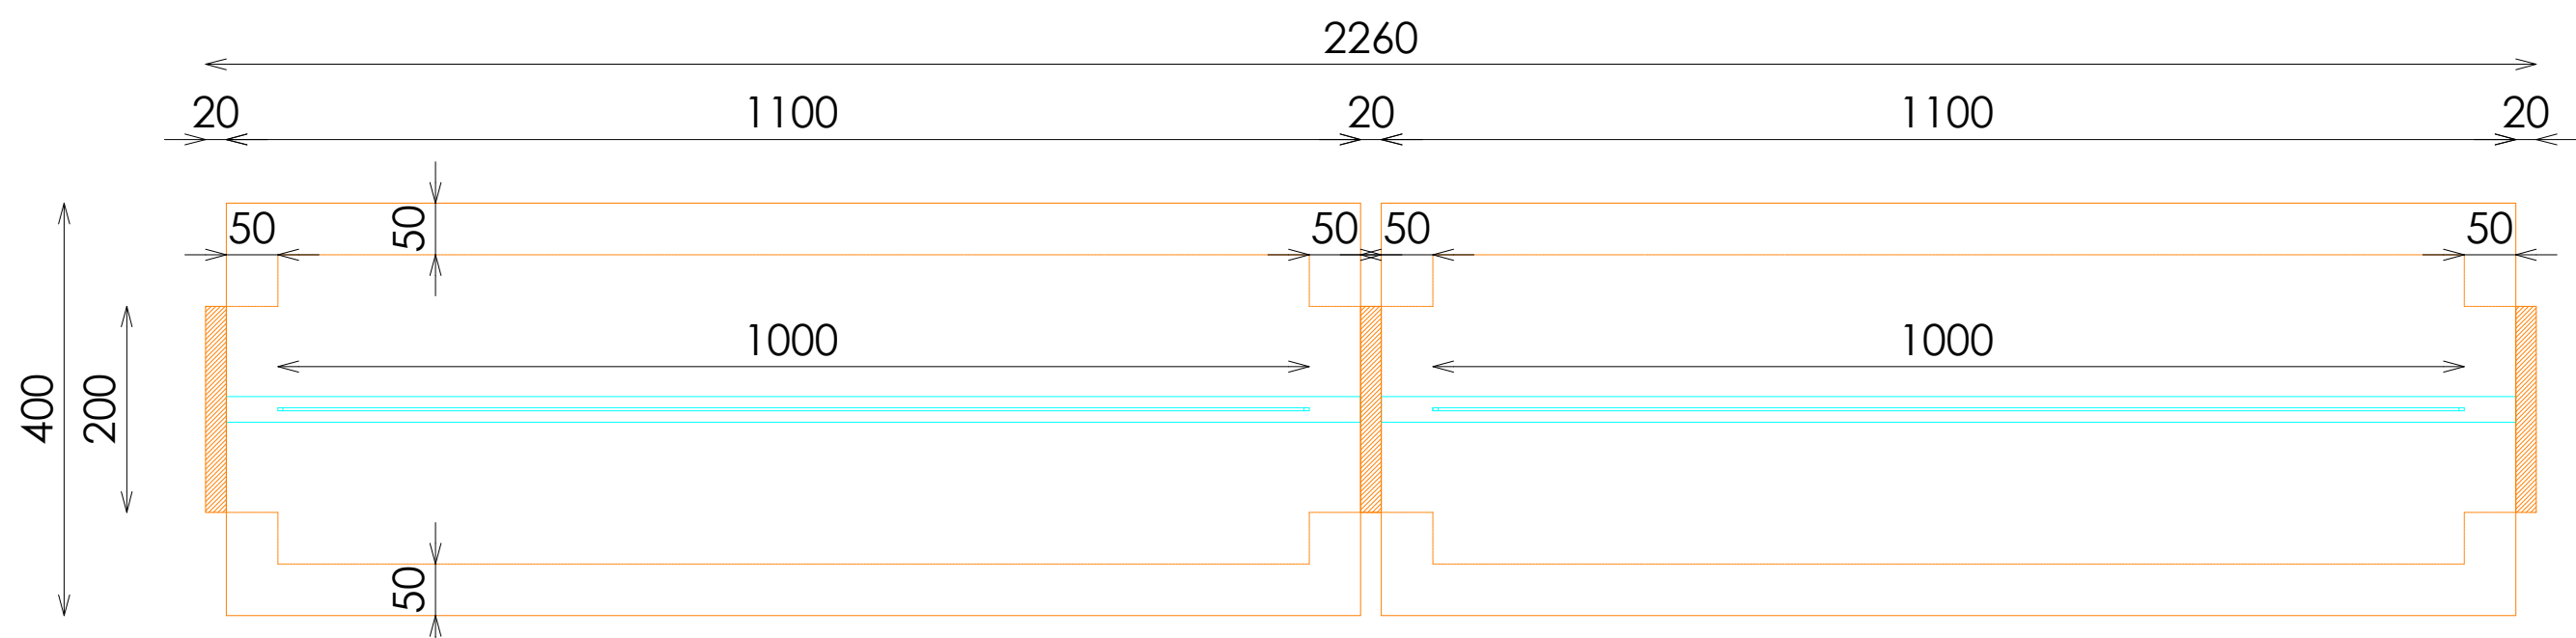

PLANTA SECCIONADA

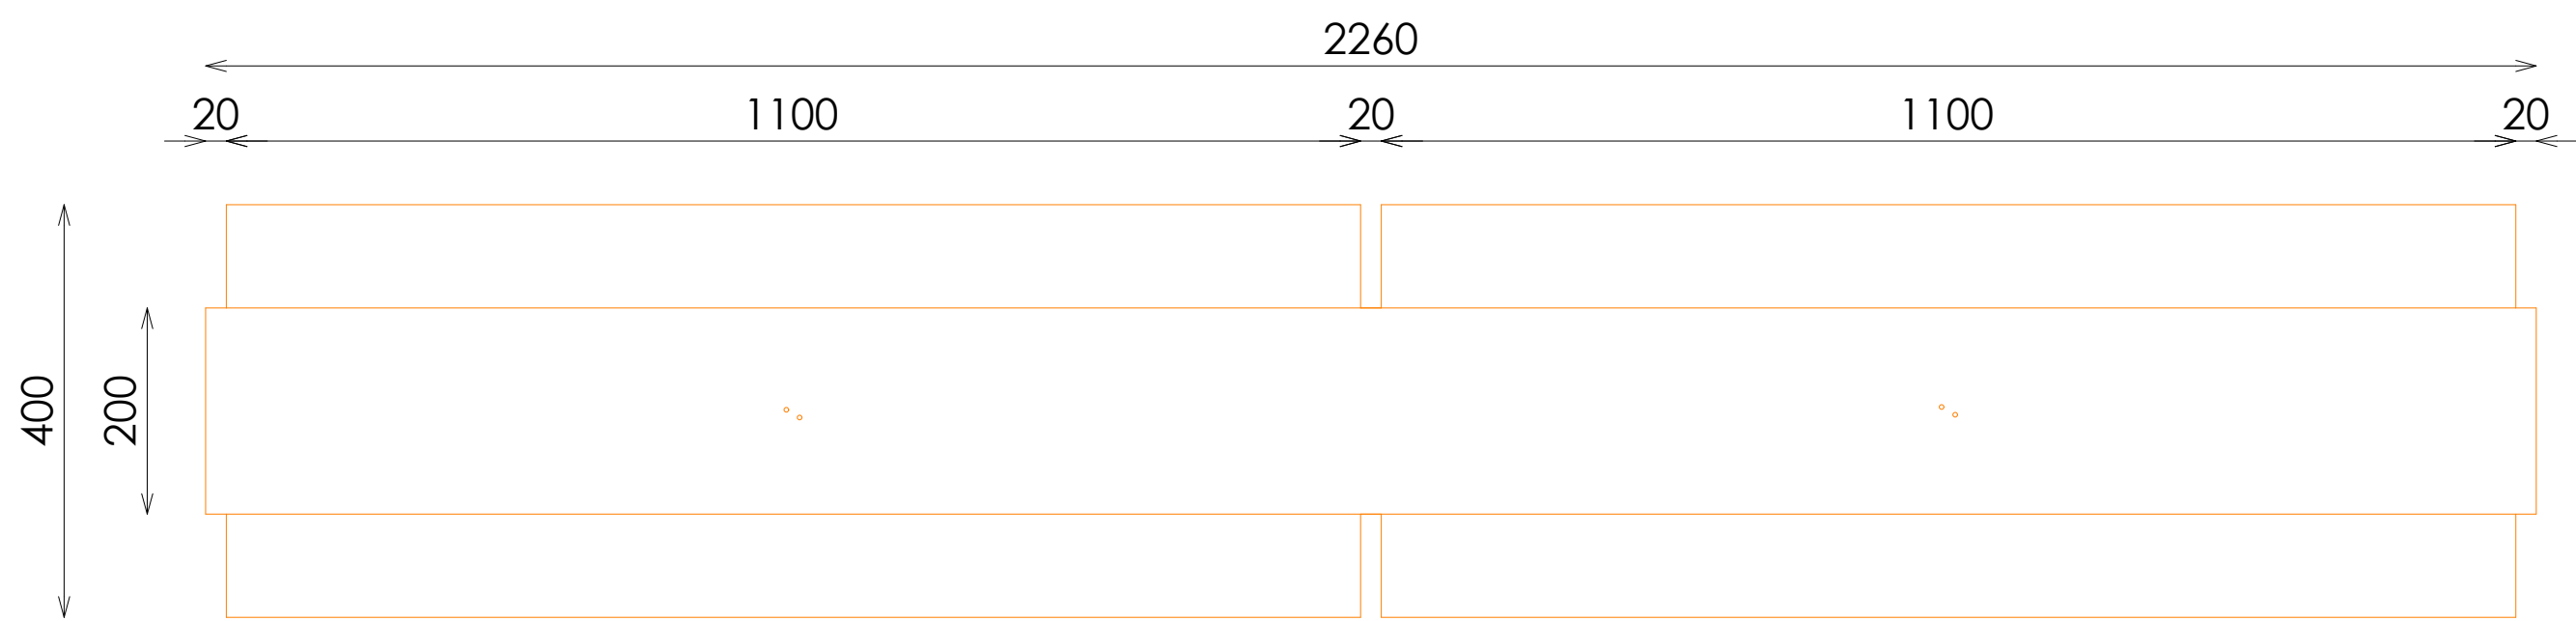


PLANTA

ACABADOS


- ① ACERO INOX SATINADO ESTANDAR. REF 2202
- ② ILUMINACION LED OPALUX 3100°K
- ③ ROBLE RUSTICADO ENTONACION DUBAI. REF 2301

****NOTA:**
FIJAR A SUELO CON ADHESIVO TIPO "SIKA"
ANTES DE FIJAR CONSULTAR POSICION DEFINITIVA CON DPTO MERCHANDISING

DETALLE A

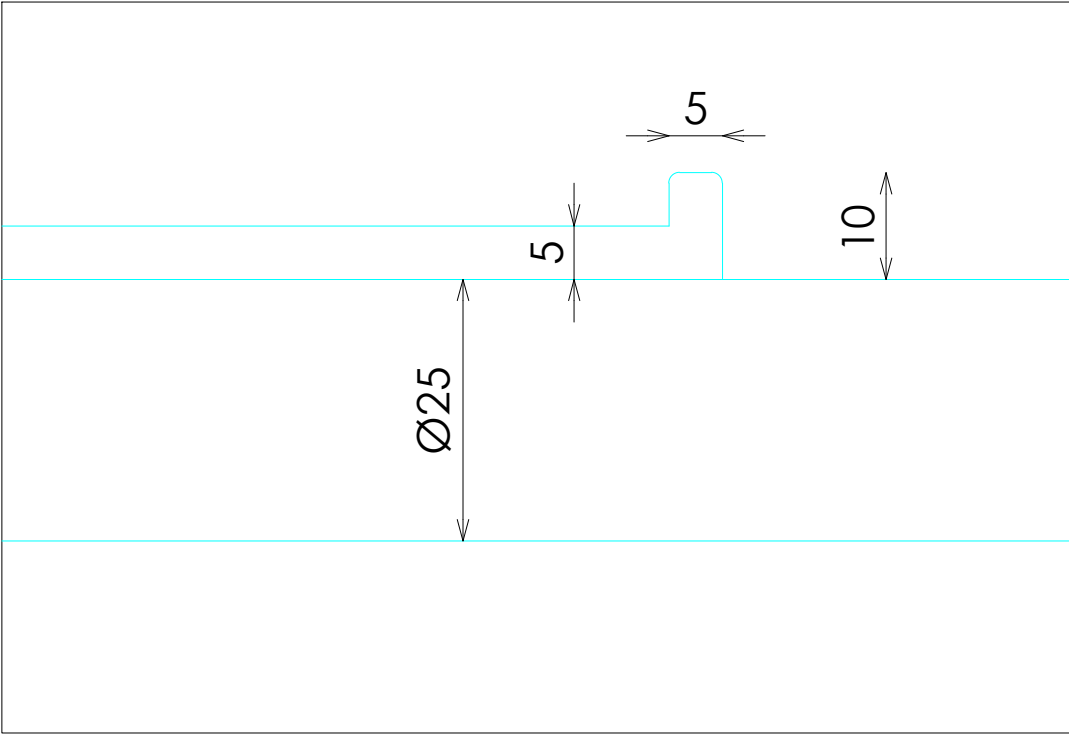

DETALLE BARRA

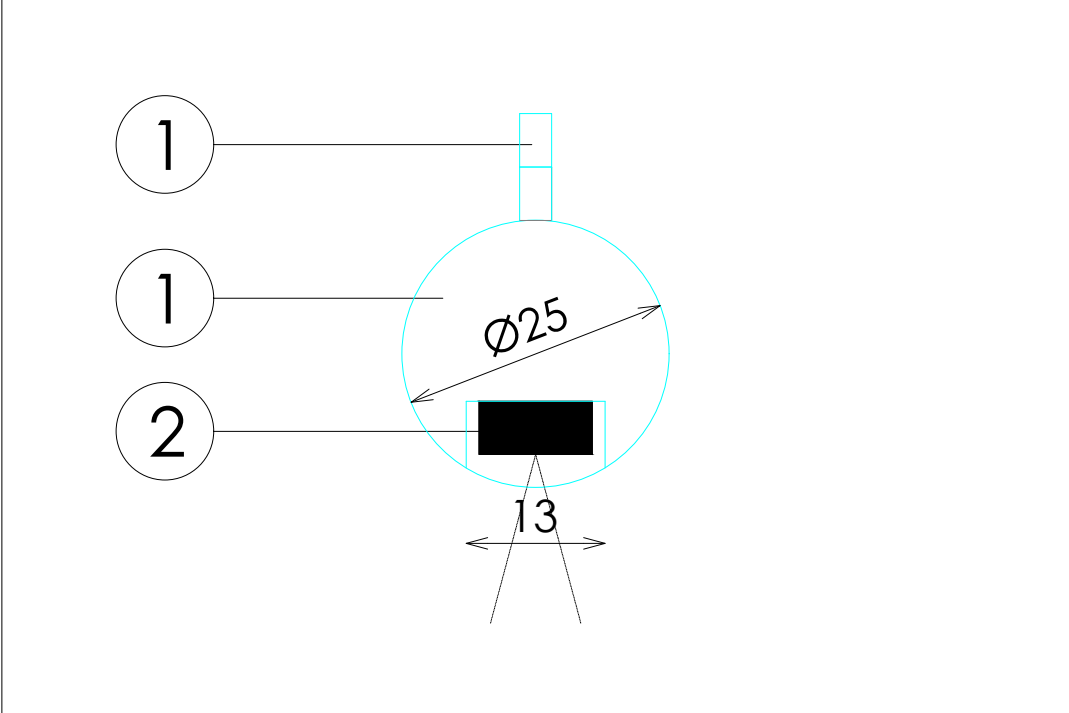

DETALLE TALADRO

