

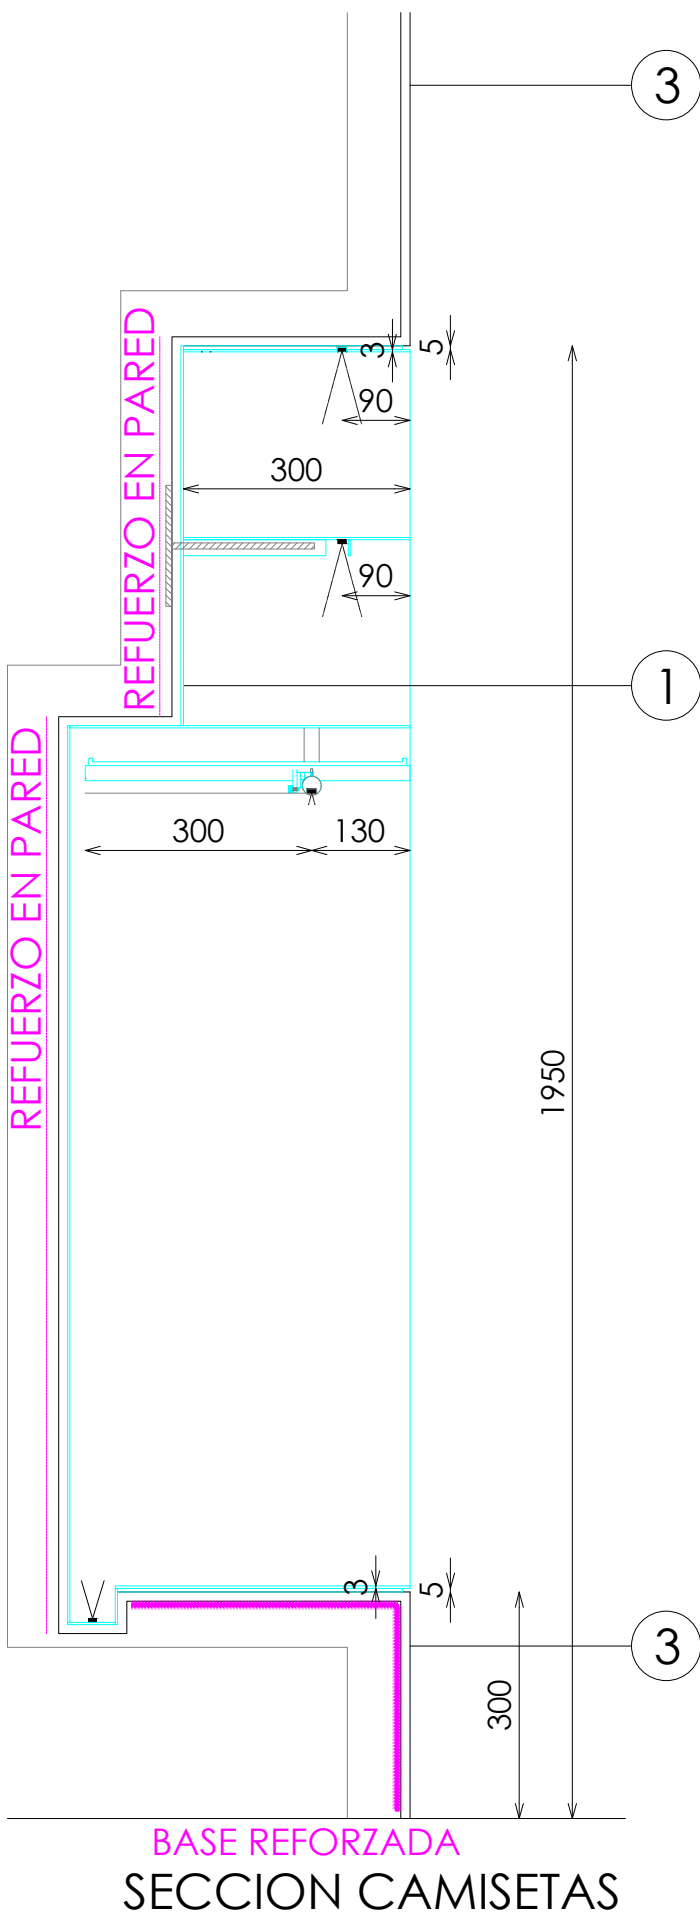
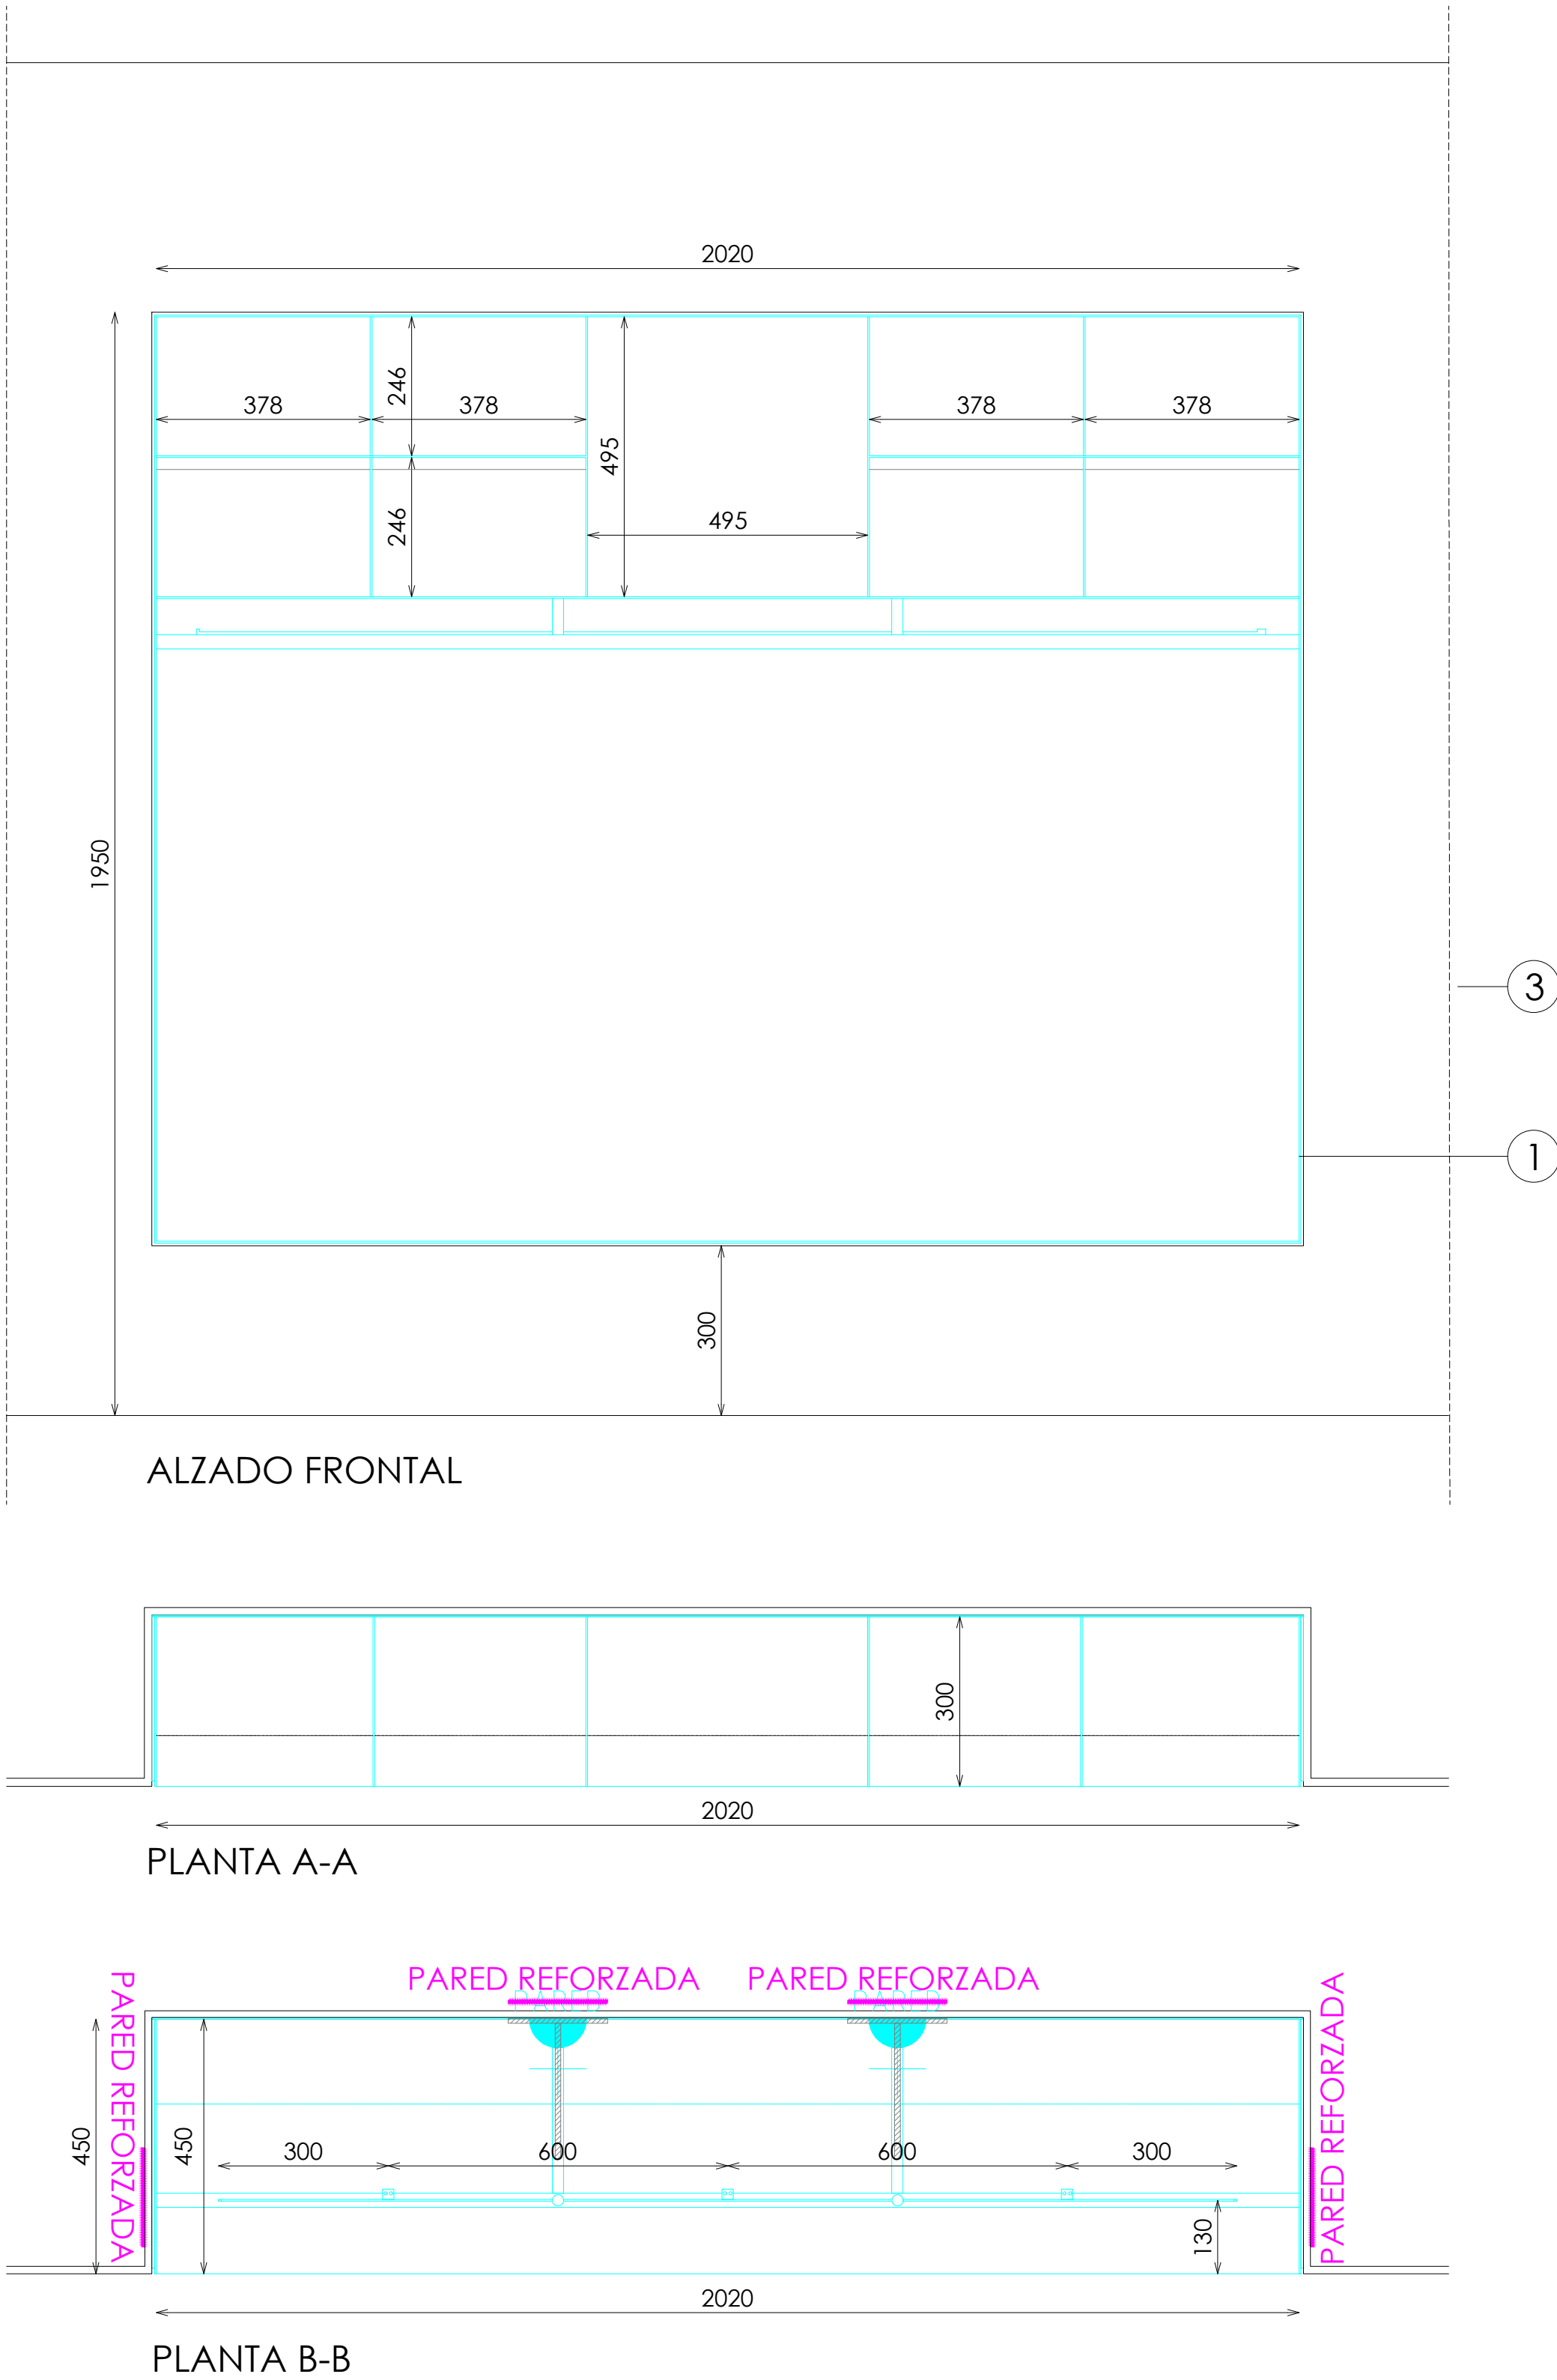
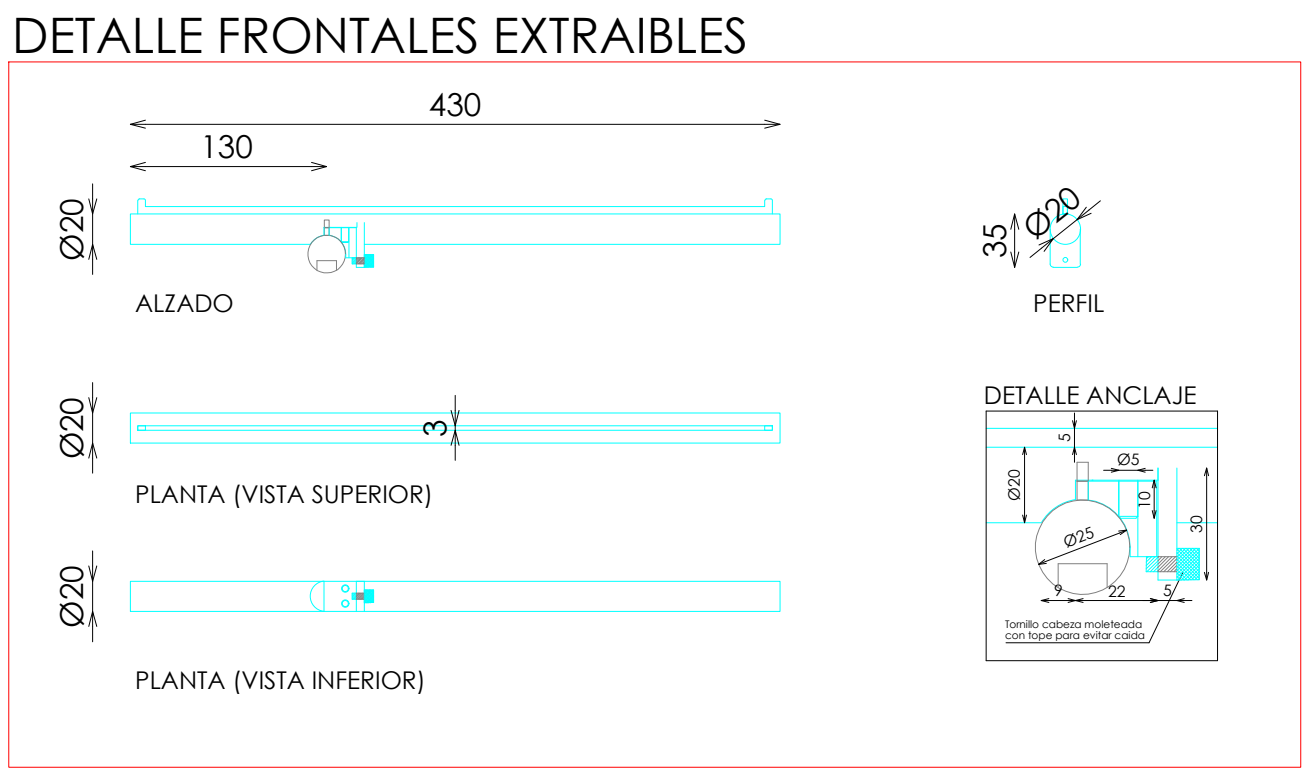
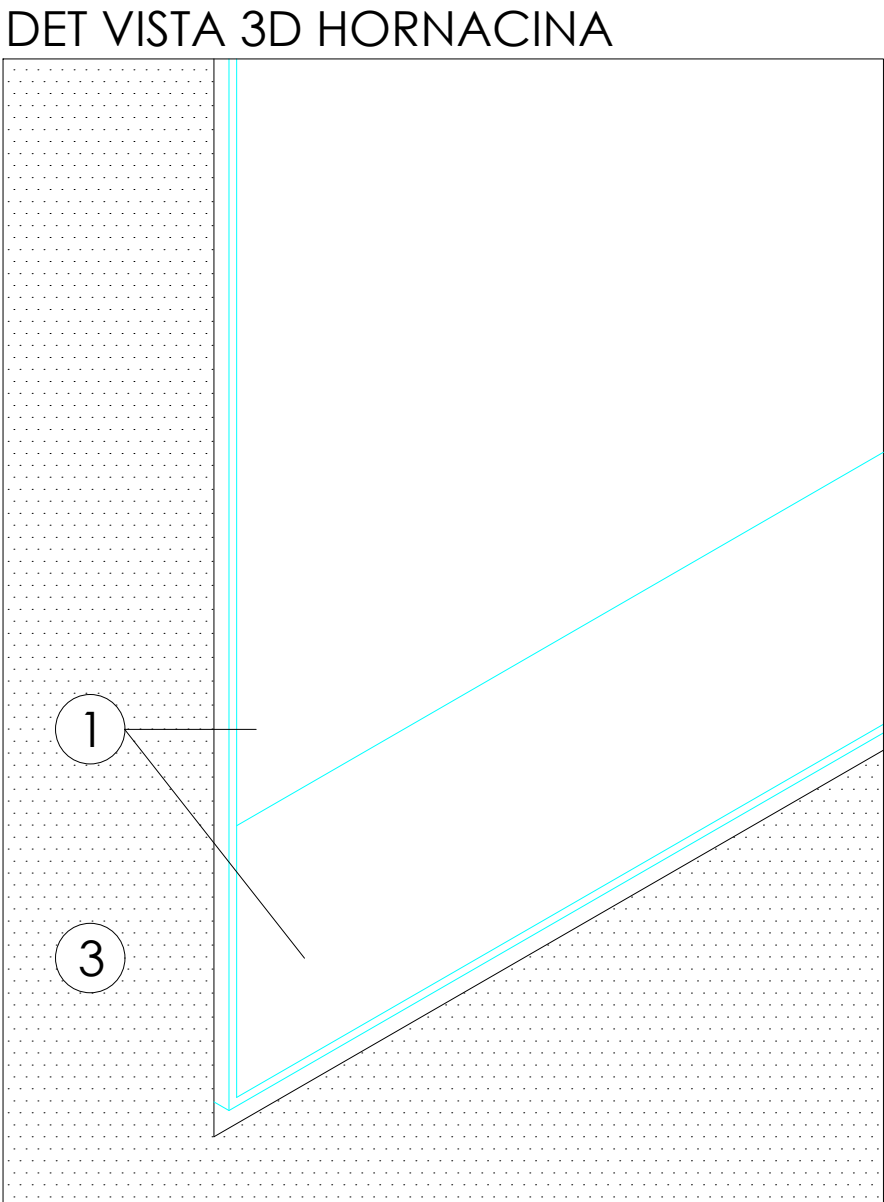


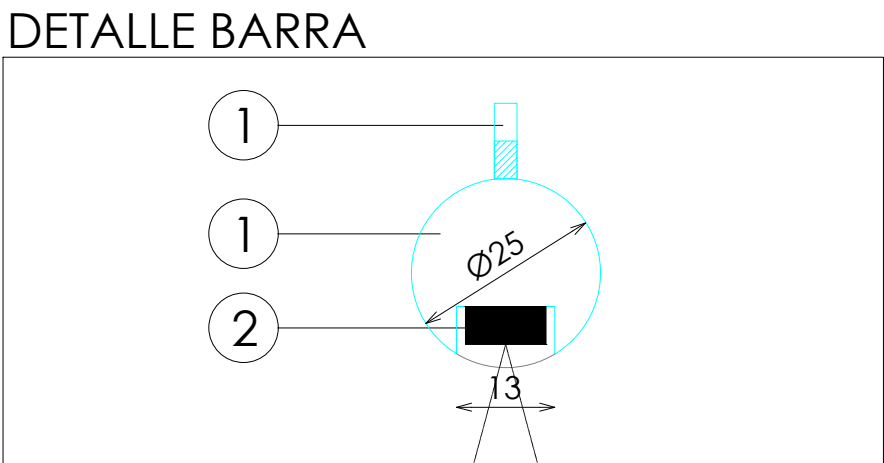

- ACABADOS
- ① ACERO INOX SATINADO ESTANDAR. REF 2202
 - ② ILUMINACION LED OPALUX 3100°K
 - ③ ACABADO PARED

***NOTA:**
REVISAR DOTACION IN SITU CON EL EQUIPO DE MERCHANDASING Y
PEGAR CON CINTA DOBLE CARA

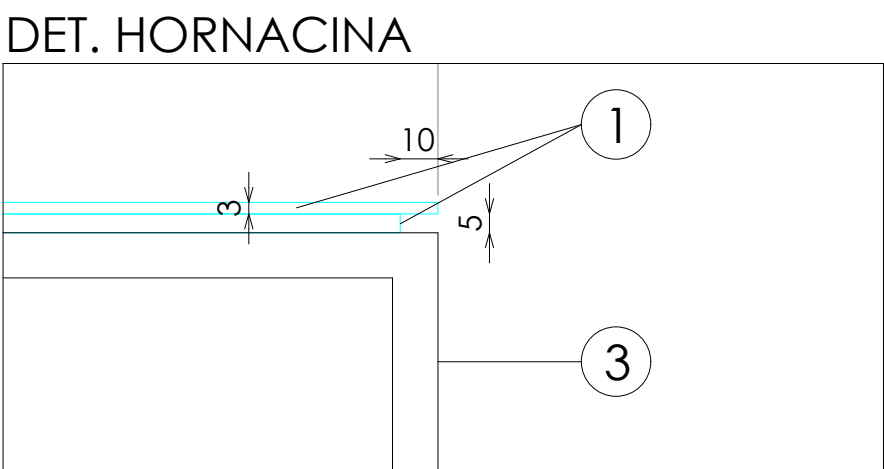

DOTACION	
DESCRIPCION	Uds
FRONTAL EXTRAIBLE	3