


ACABADOS

- ① MADERA ROBLE RUSTICADO TINTADO 62487-ZS01

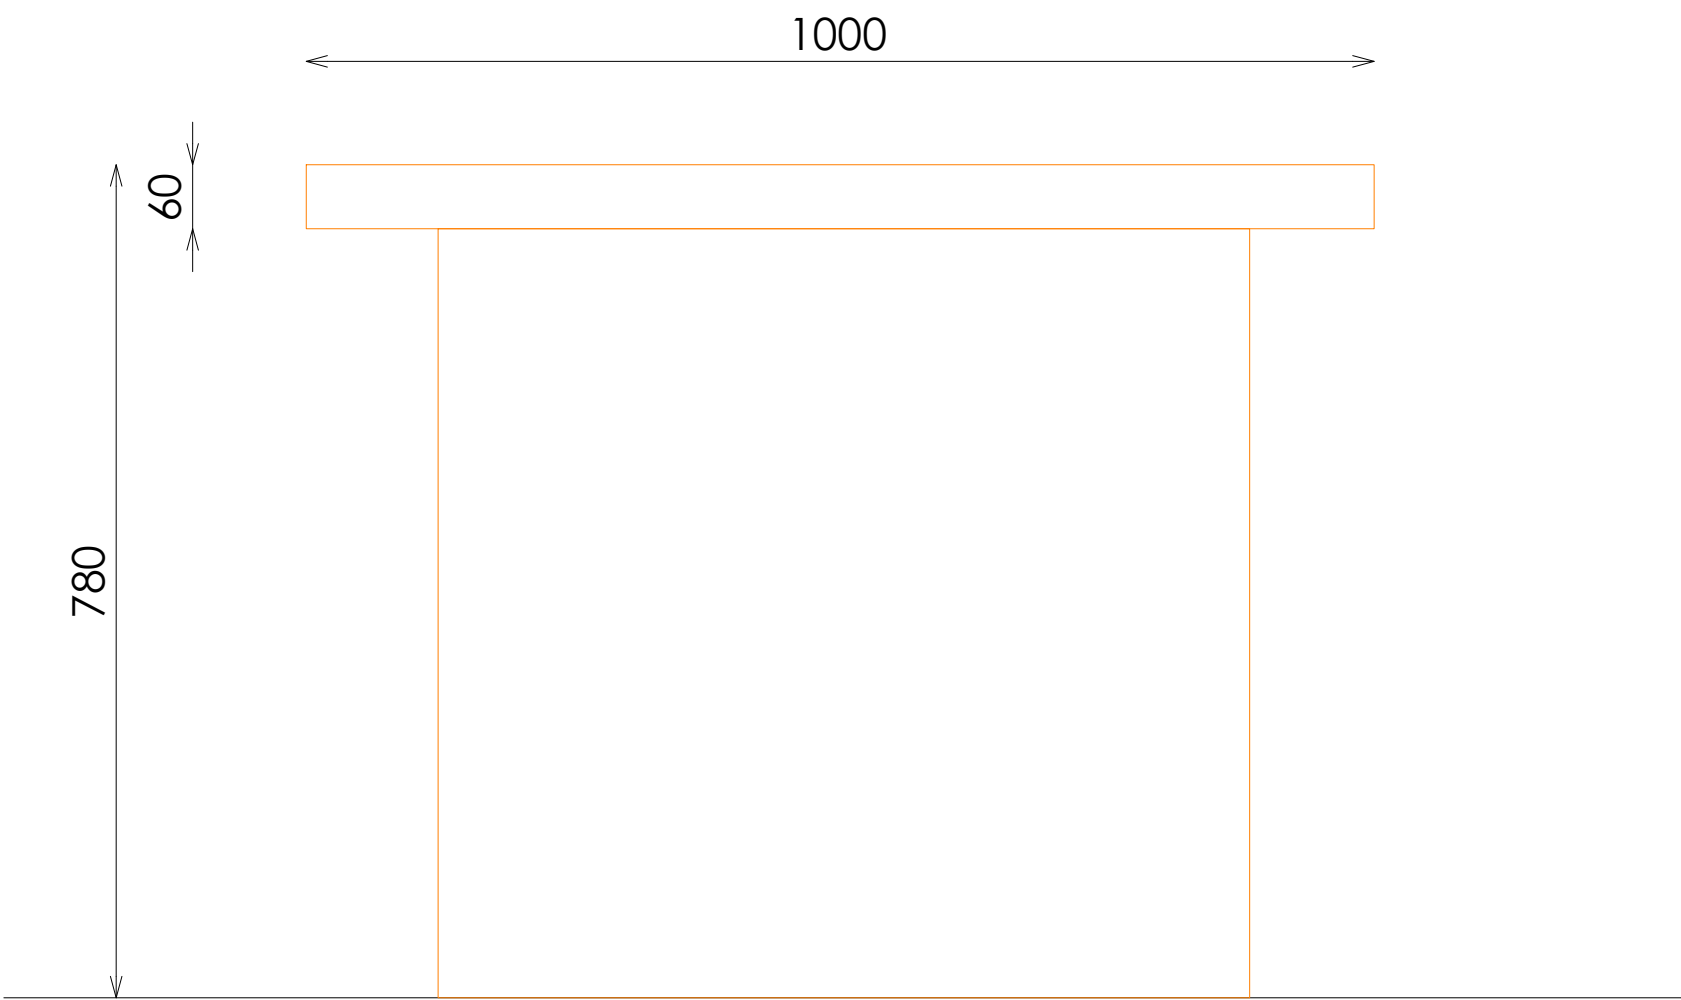

ALZADO FRONTAL



ALZADO LATERAL



PLANTA