



ACABADOS





- 1 ACERO INOX SATINADO ESTANDAR. REF 2202
- 2 ILUMINACION LED OPALUX 3100°K

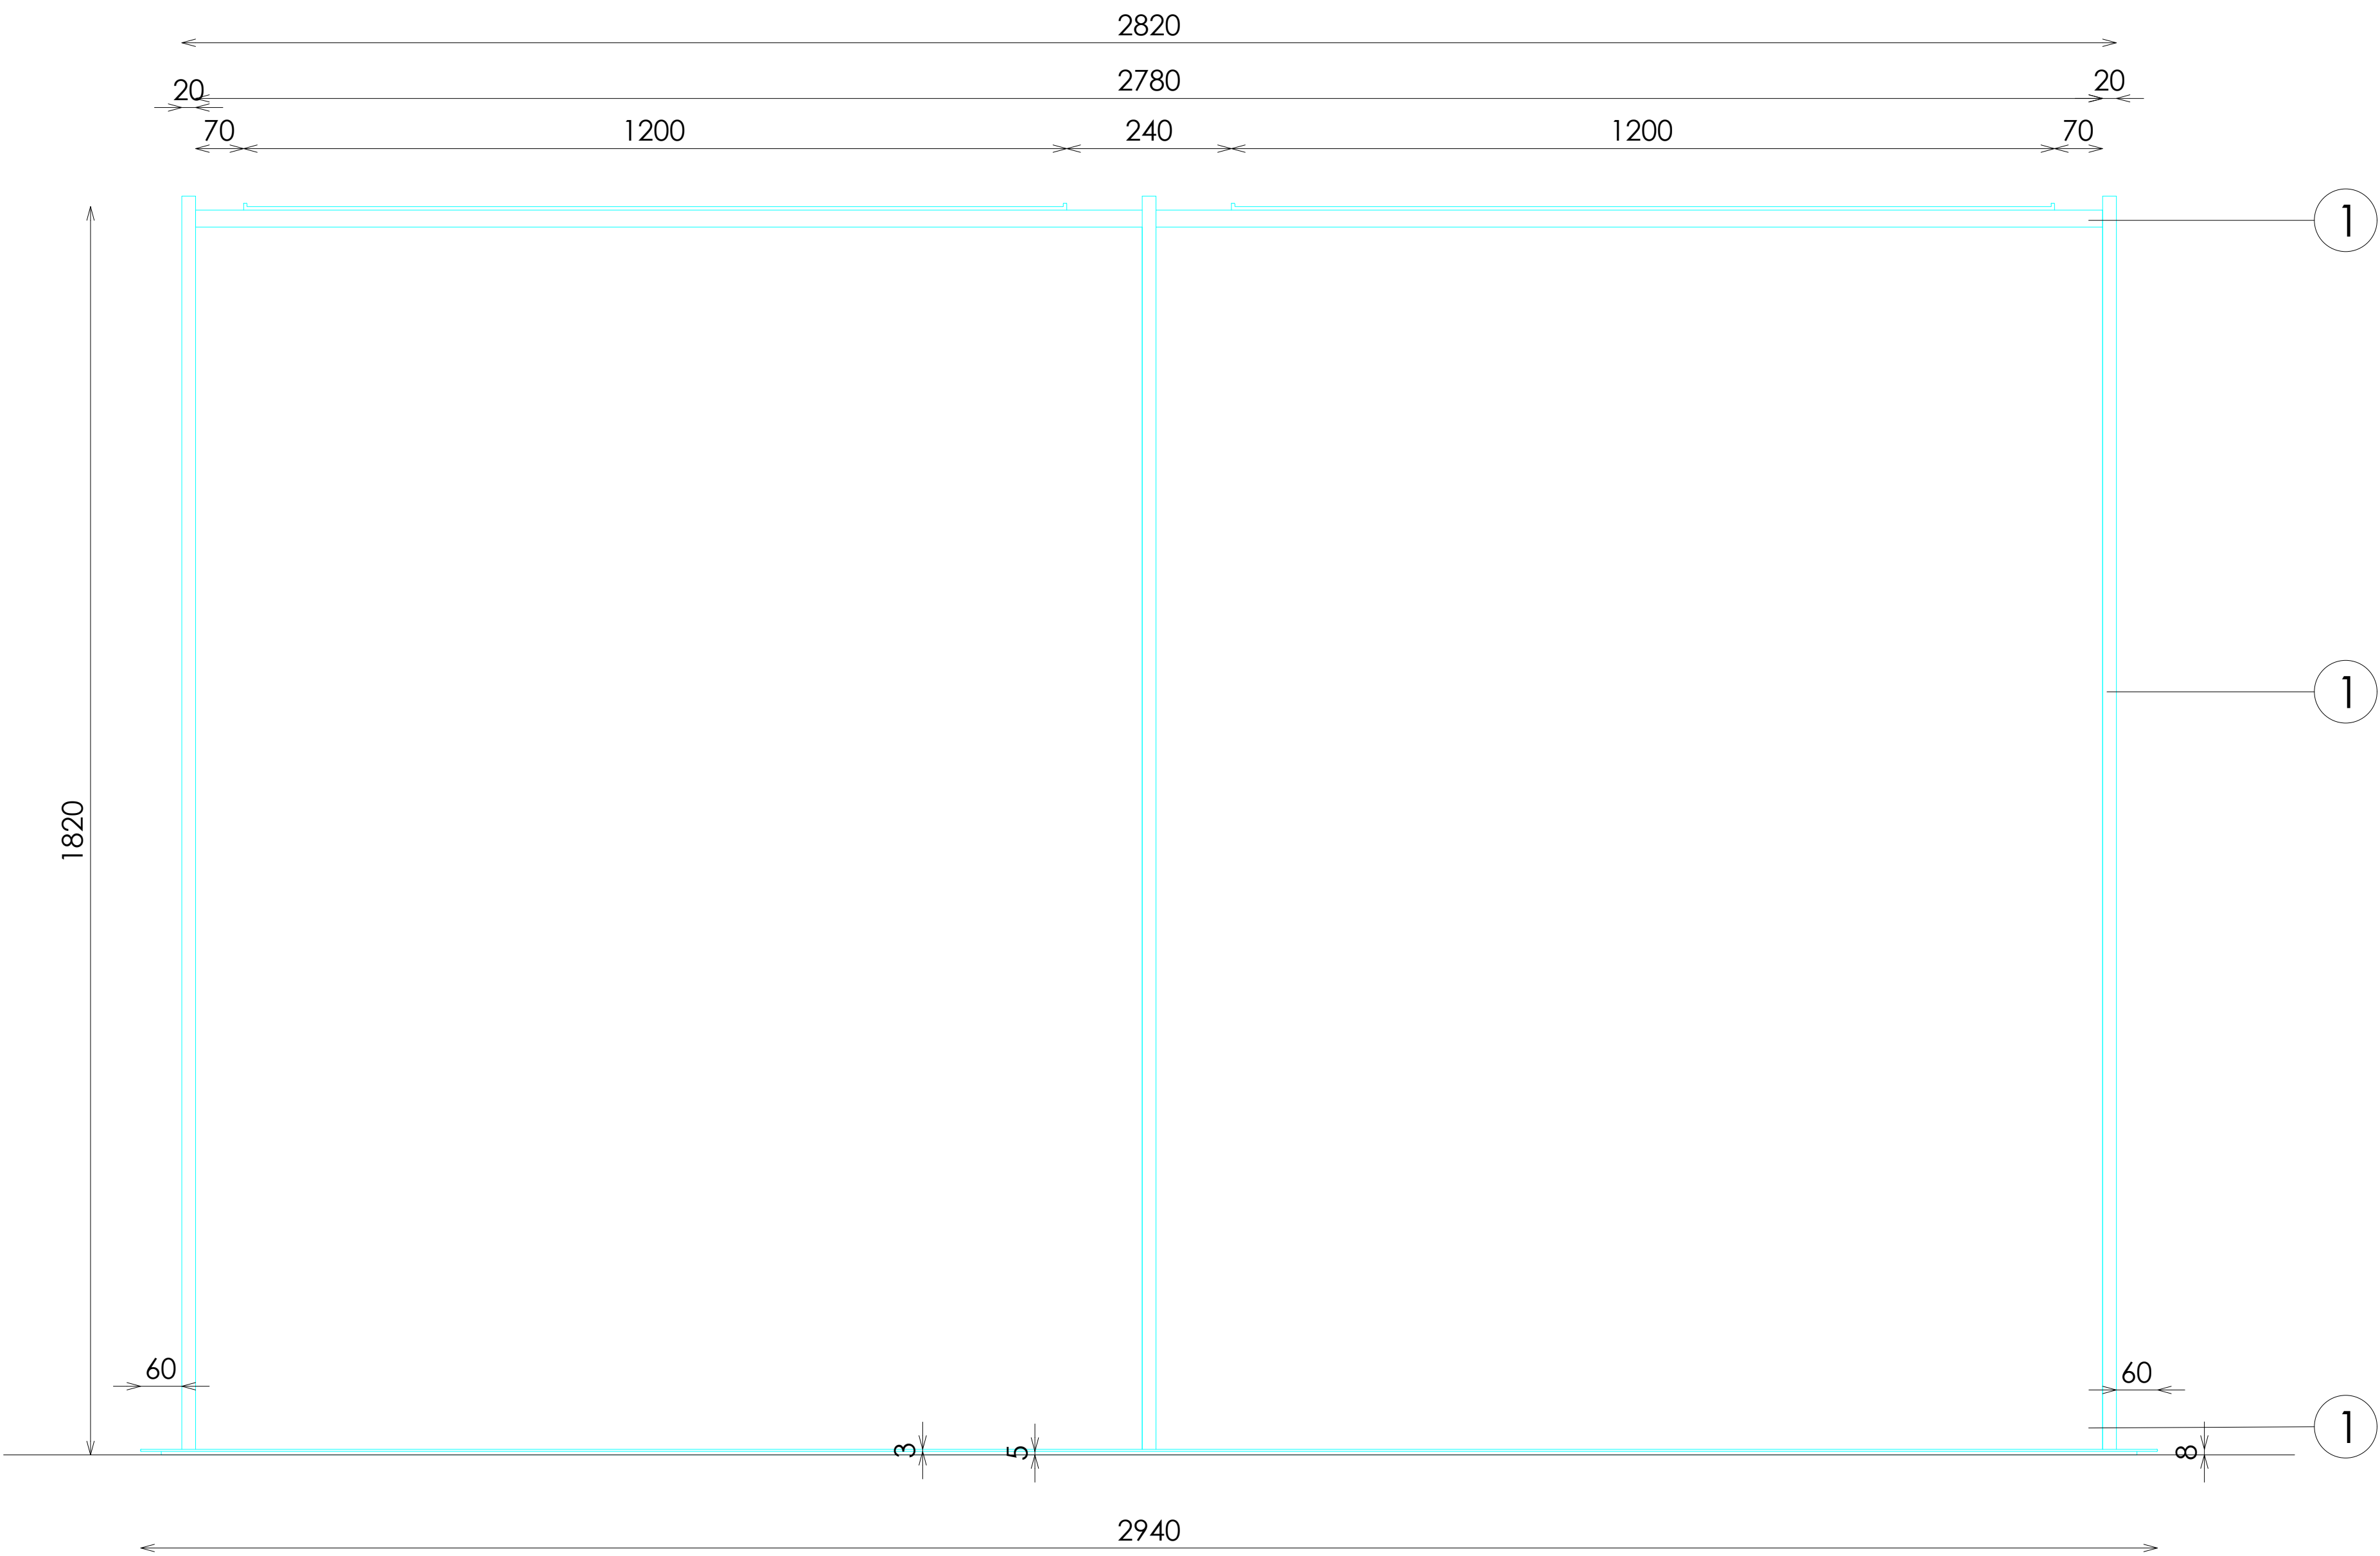

ALZADO SECCIONADO

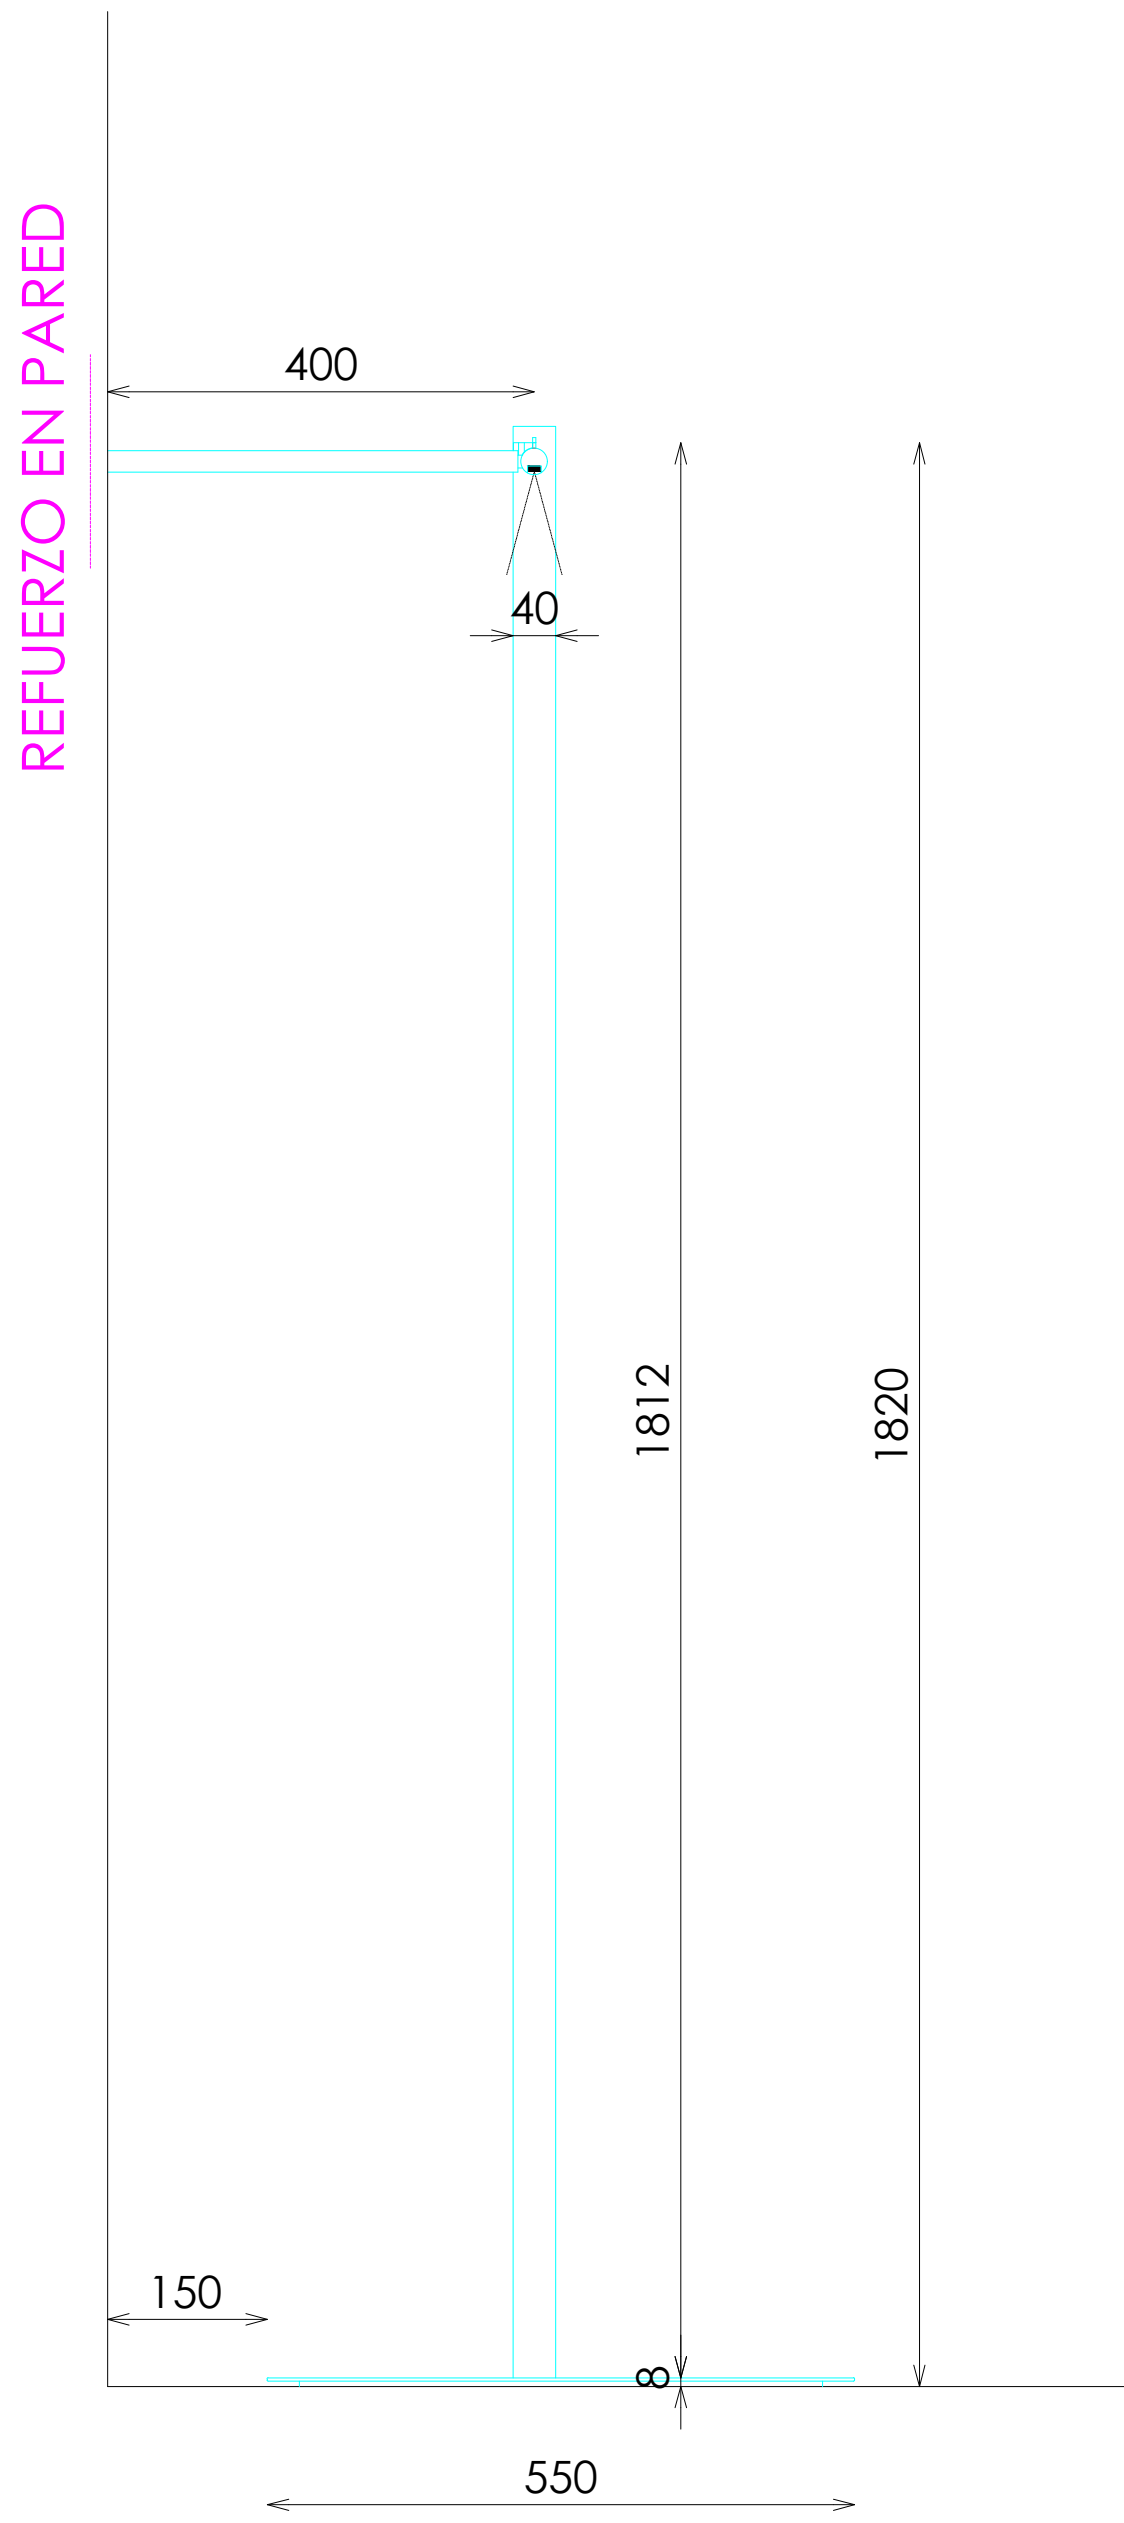


PERFIL SECCIONADO

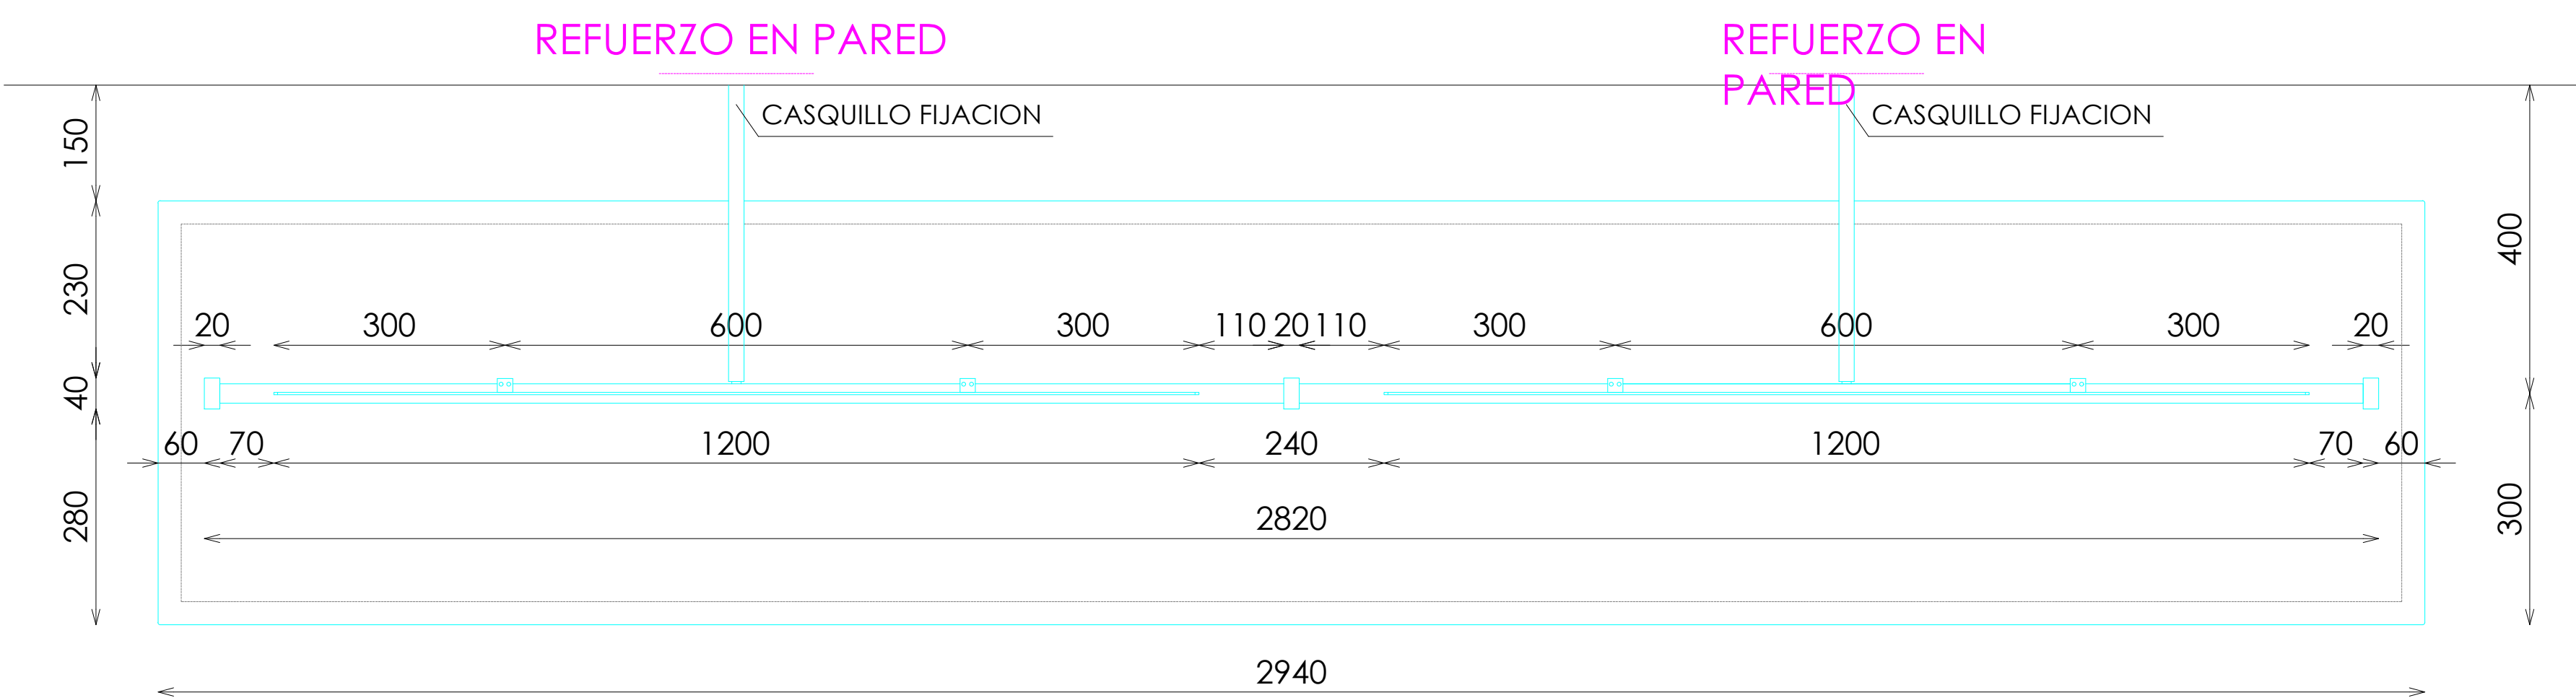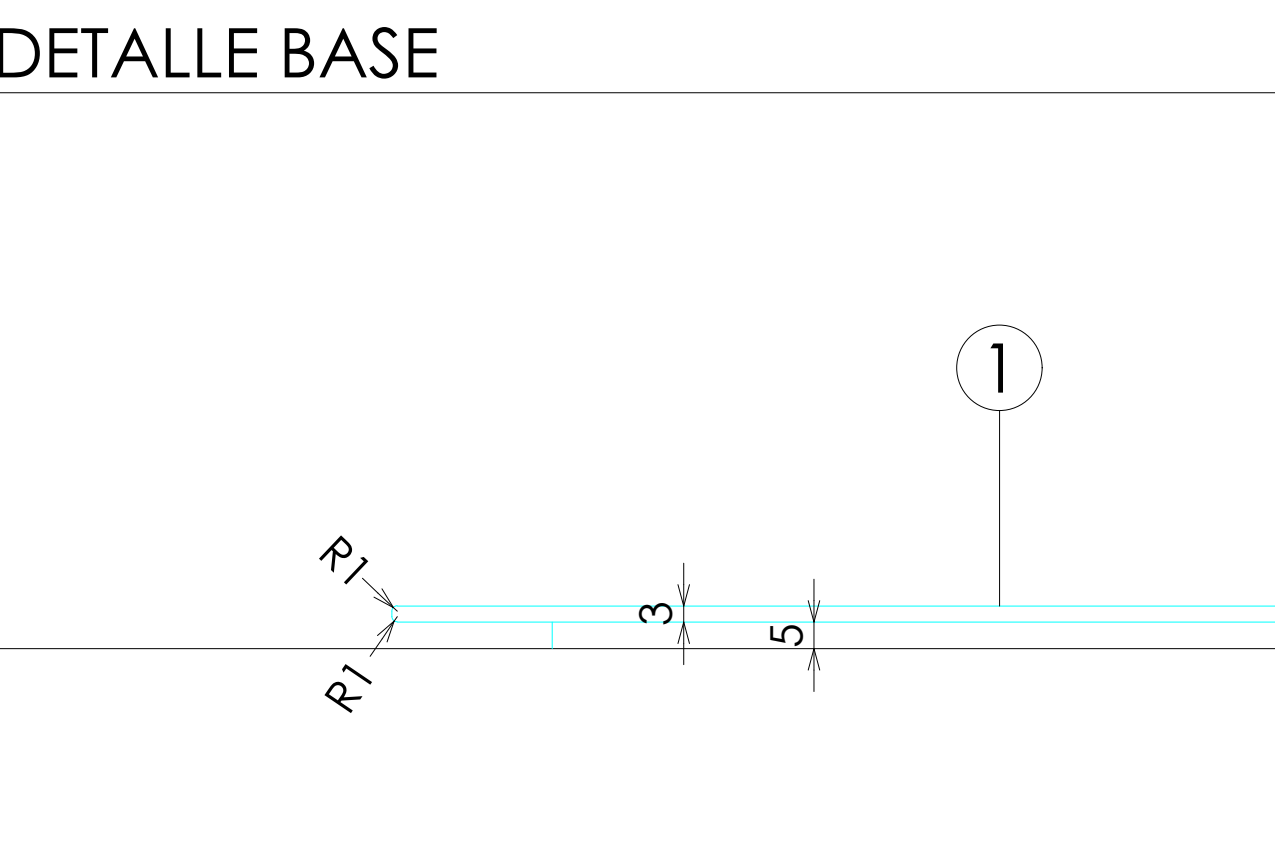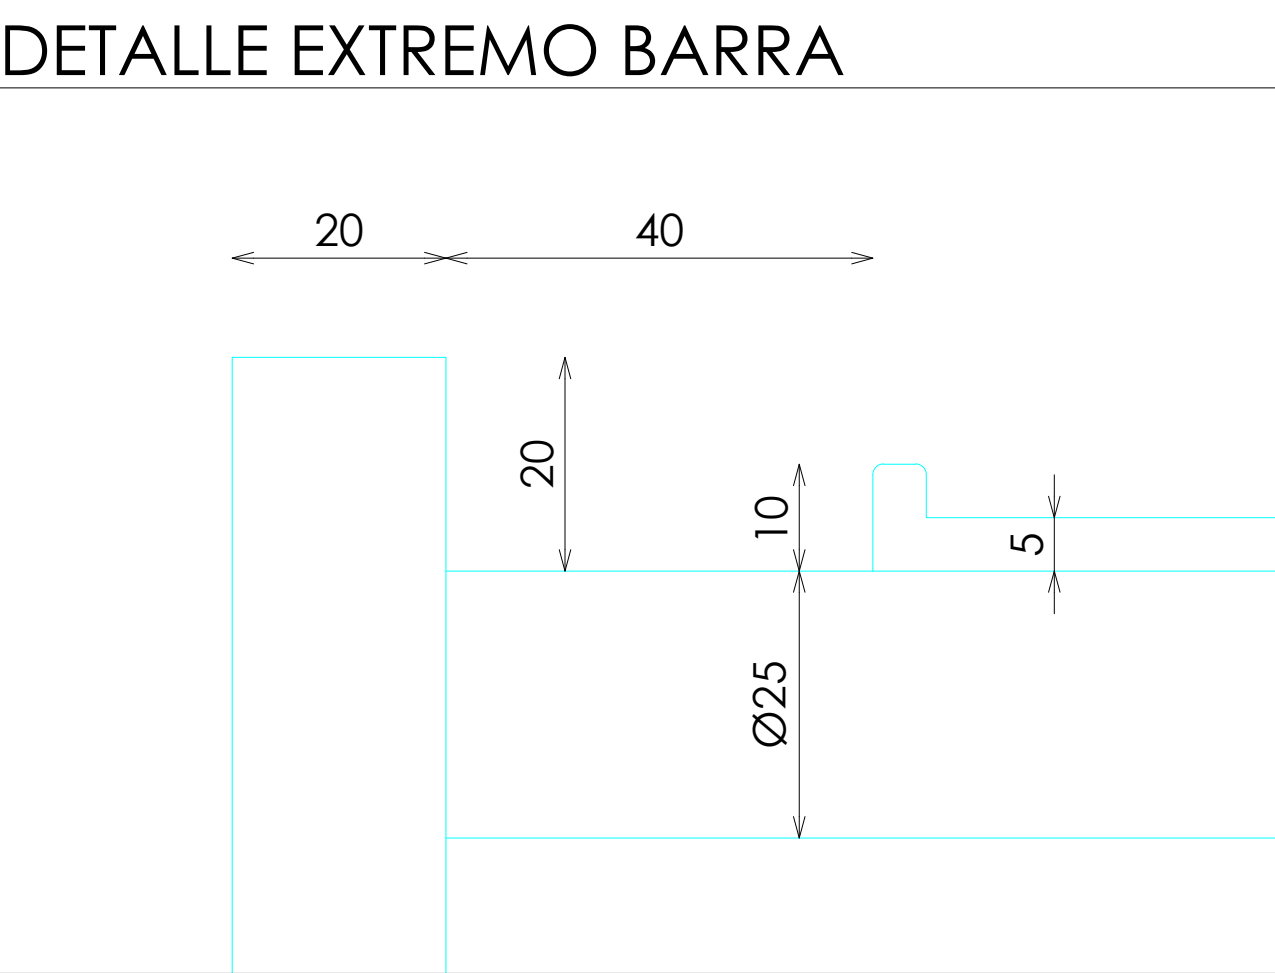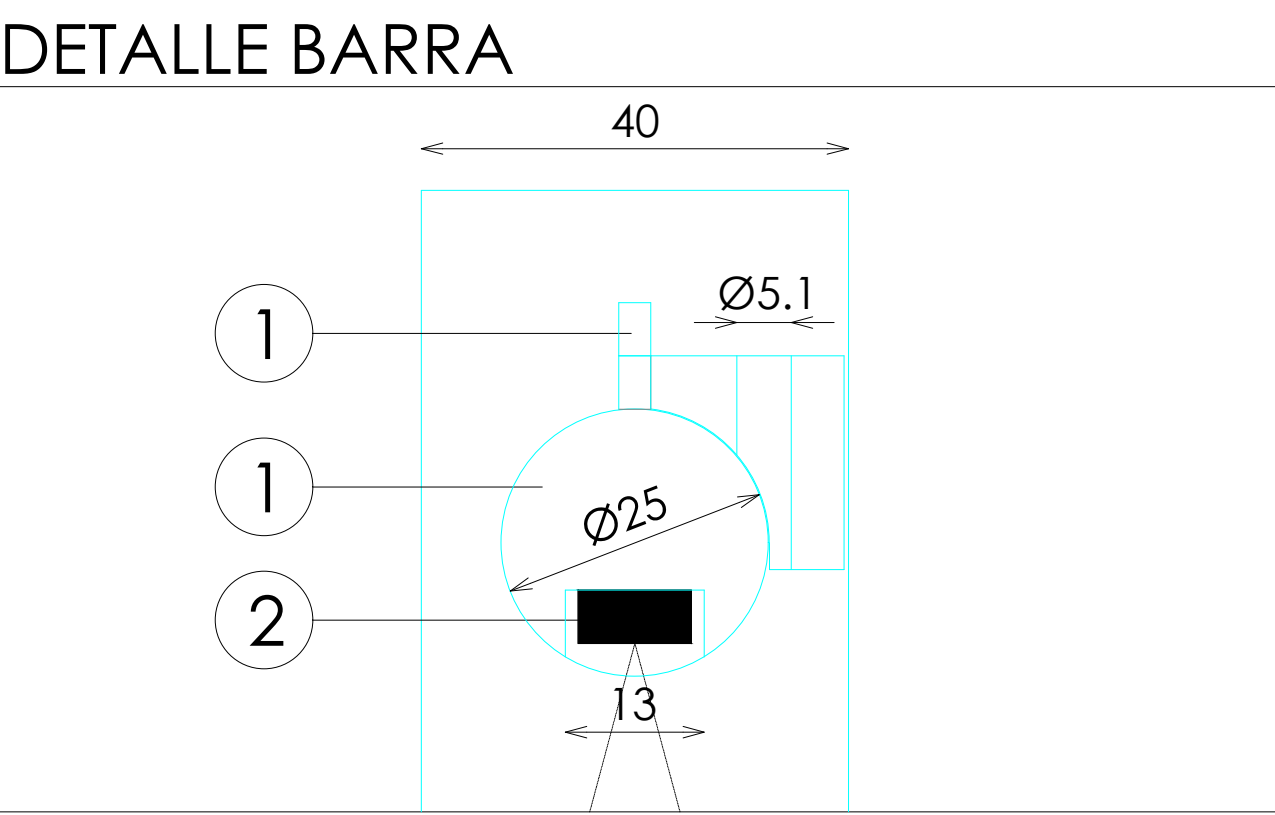

PLANTA

DETALLE FRONTALES EXTRAIBLES

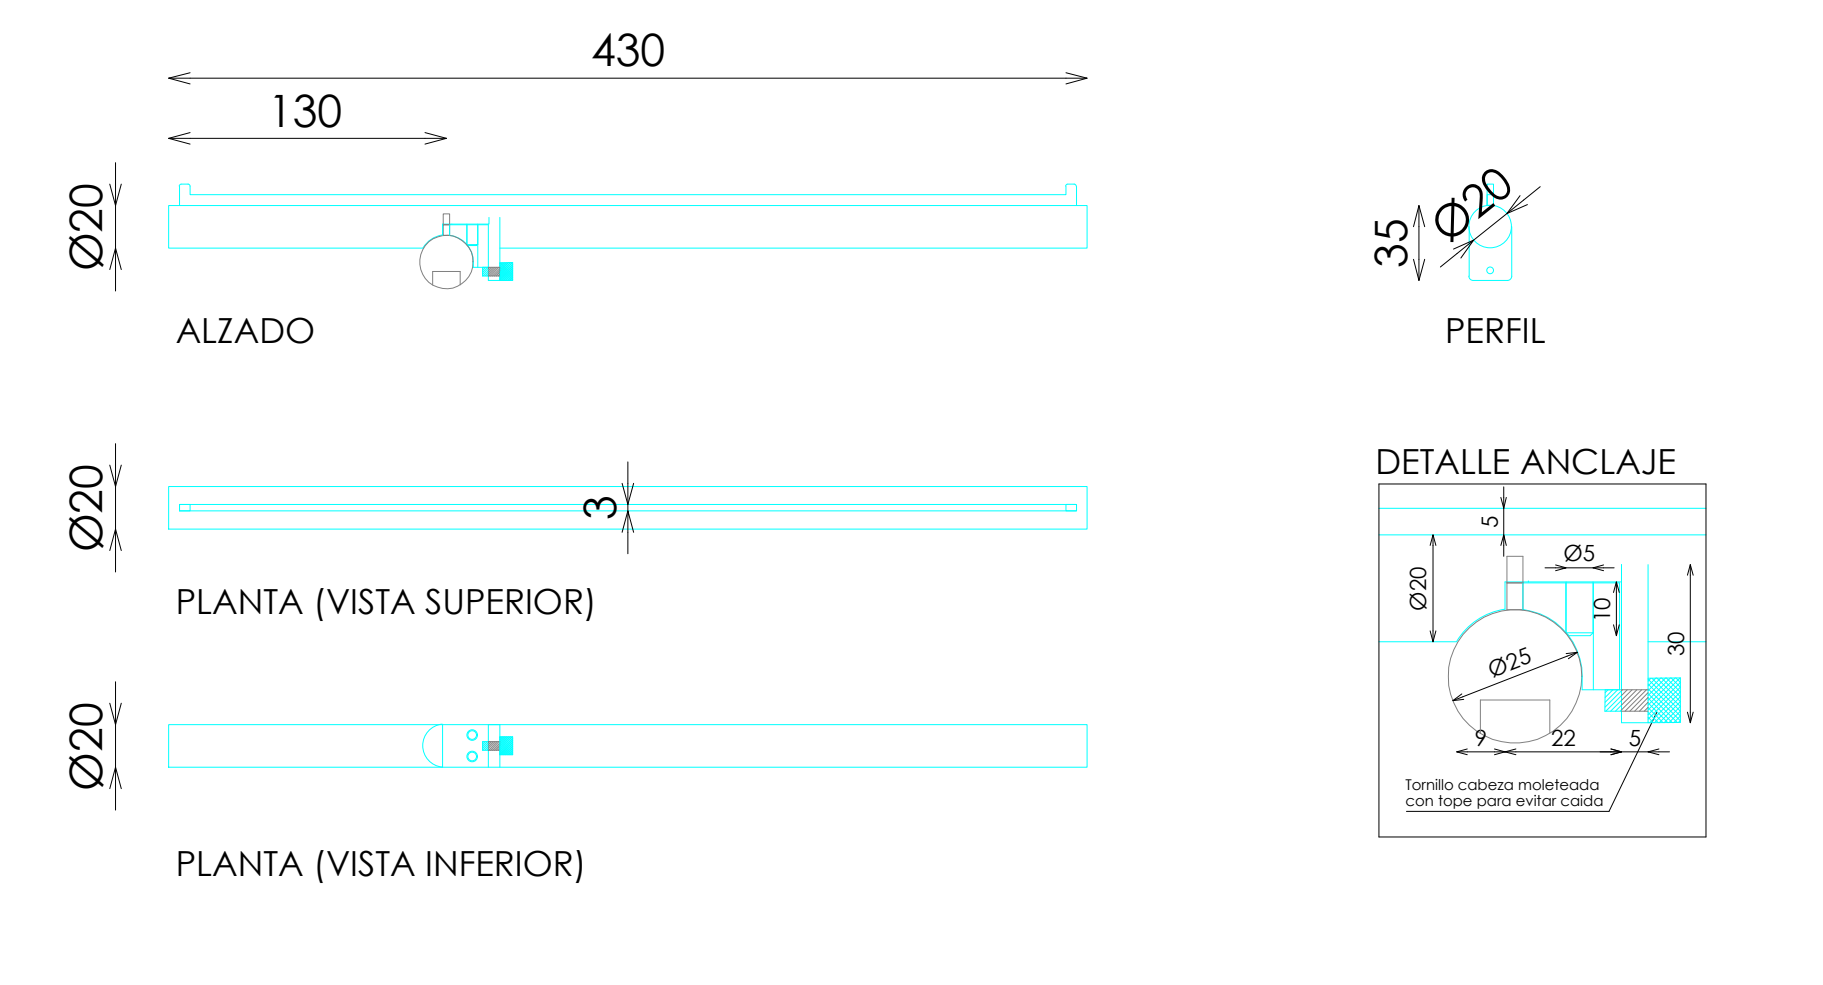

DOTACION

DESCRIPCION	Uds
FRONTAL EXTRAIBLE (TUBO MACIZO)	2

