



ACABADOS

- 1 METAL ACABADO NEGRO ADAPTA RX-9842-XW. REF 2208
- 2 ACERO INOX SATINADO ESTANDAR. REF 2202
- 3 ILUMINACION LED OPALUX 3100°K
- 4 ROBLE NATURAL PICAVIA REF. 2201
- 5 DM LACADO BLANCO SATINADO

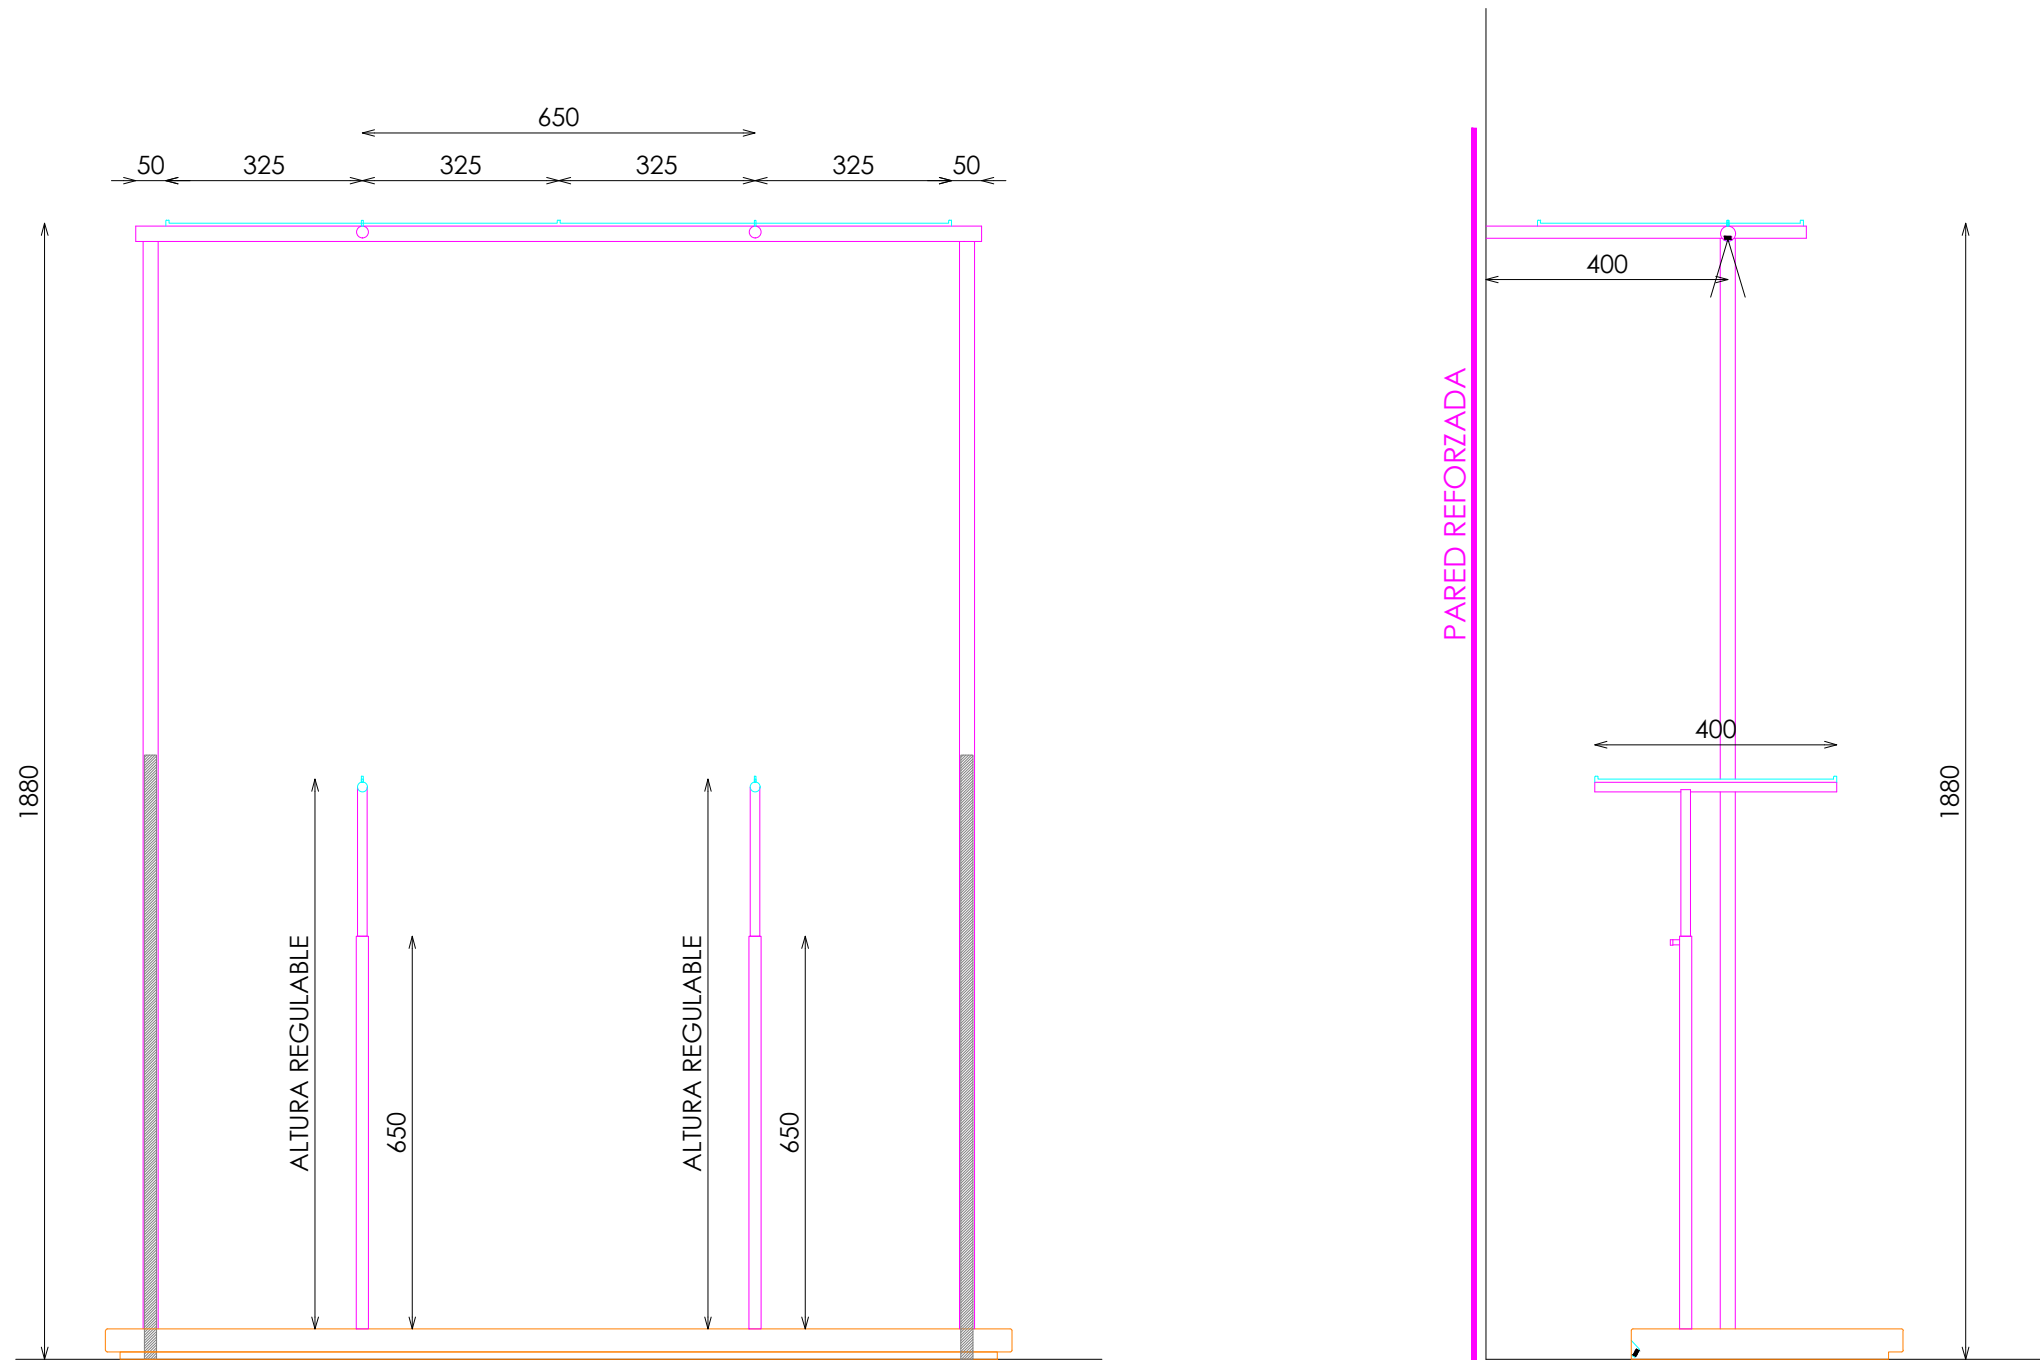


ALZADO FRONTAL

SECCIÓN

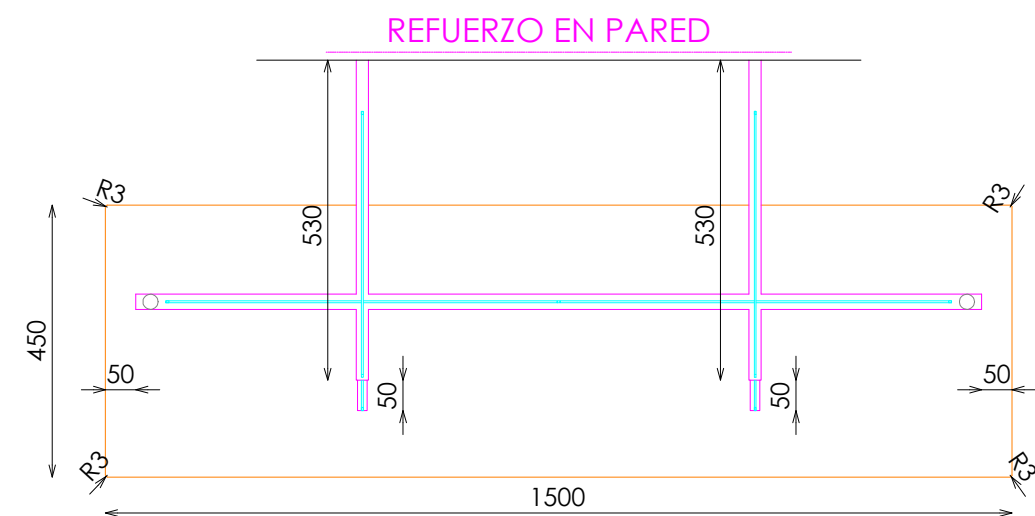


PLANTA

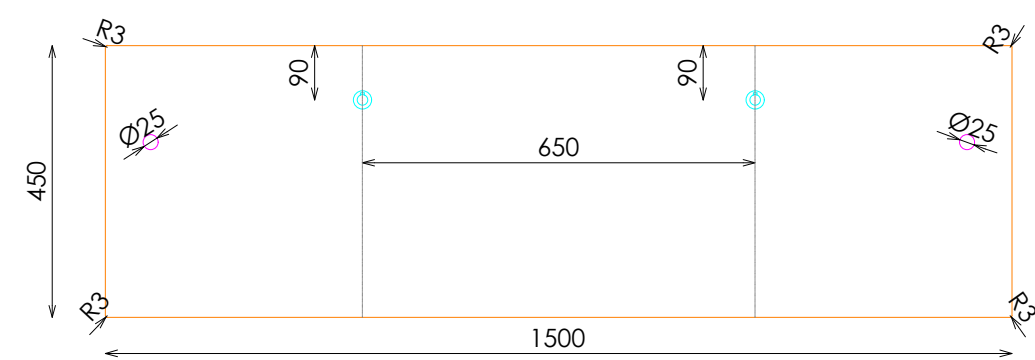


PLANTA (POSICIONES COLGADORES AUXILIARES)


DETALLE BARRA+ILUMINACION

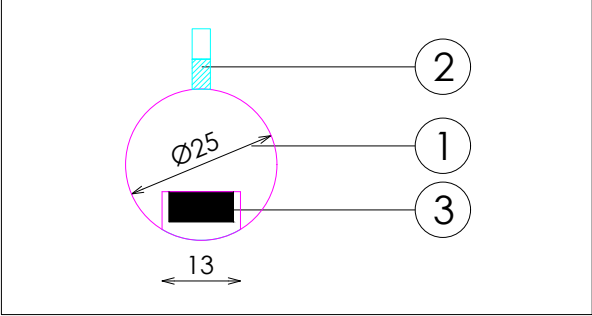


DETALLE BASE

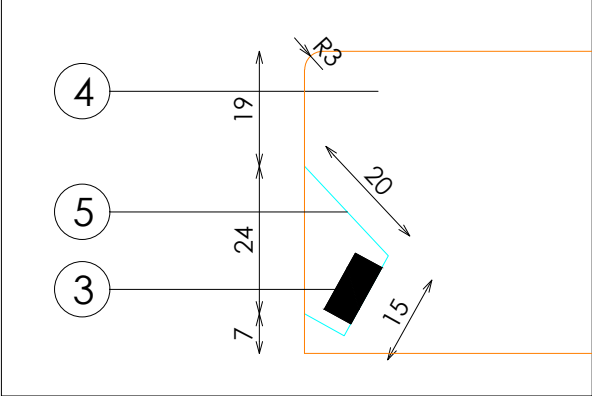


TAPON EXTRAIBLE TARIMA

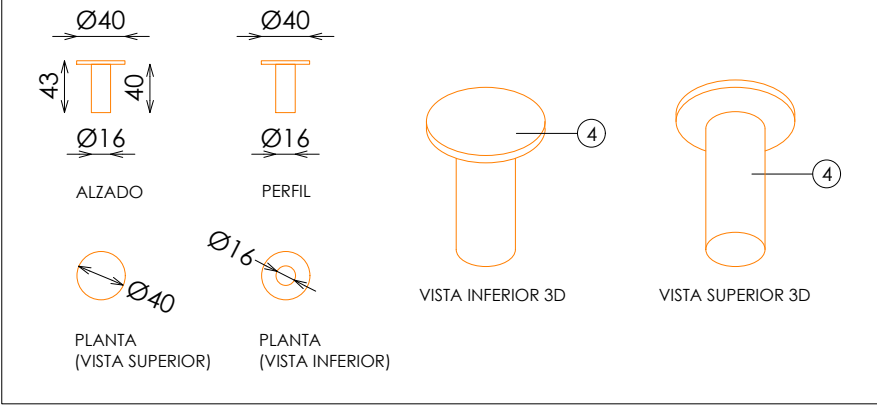

DOTACION COLGADOR AUXILIAR REGULABLE

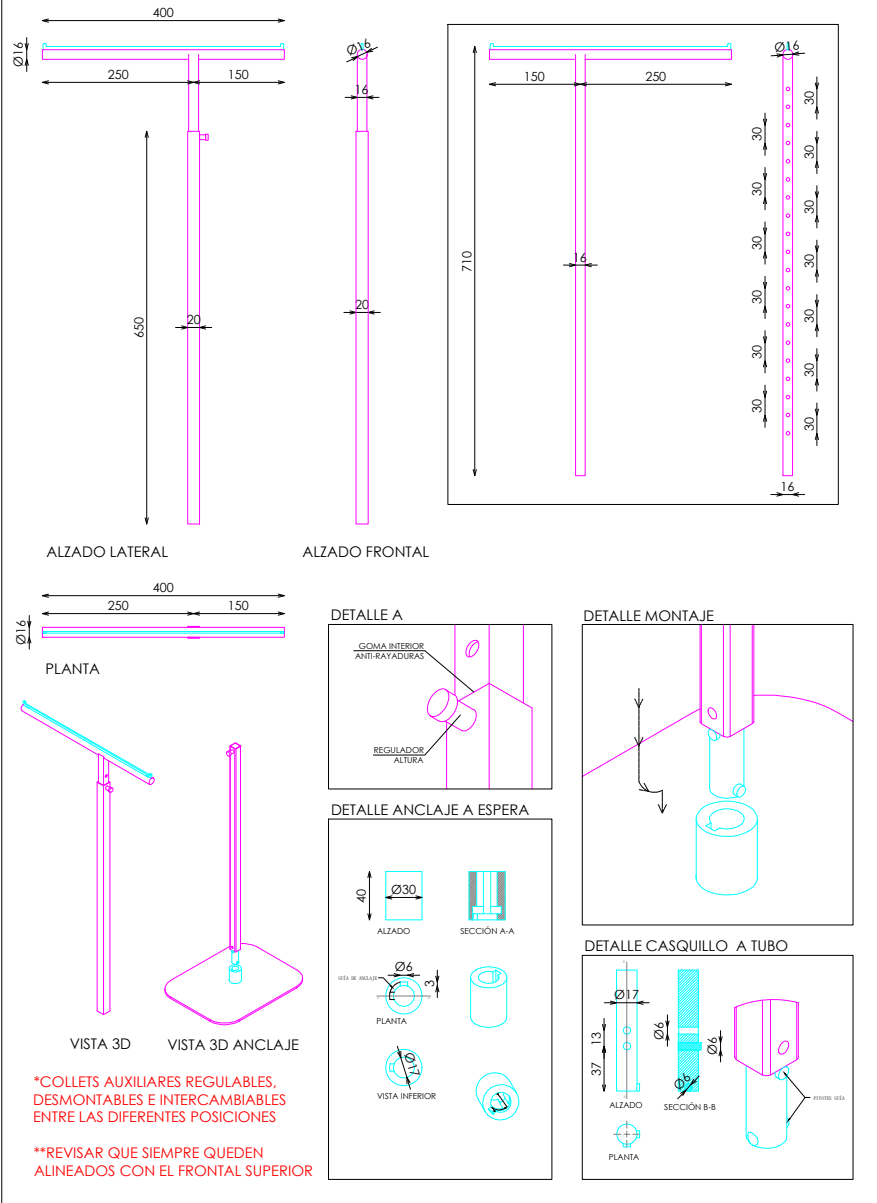

DETALLE A

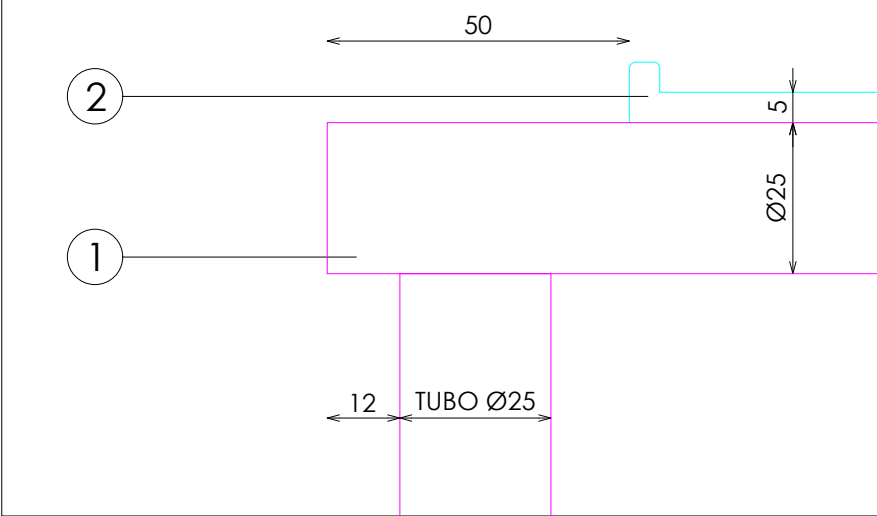

DOTACION

DESCRIPCION	Uds
COLGADOR AUXILIAR REGULABLE	2
TAPON EXTRAIBLE TARIMA	2