



NIÑO

PERIMETRAL


BARRA RECTA 4 FRONTALES H145 INTERIOR BIOMBO RECTO NEGRO\_MADERA

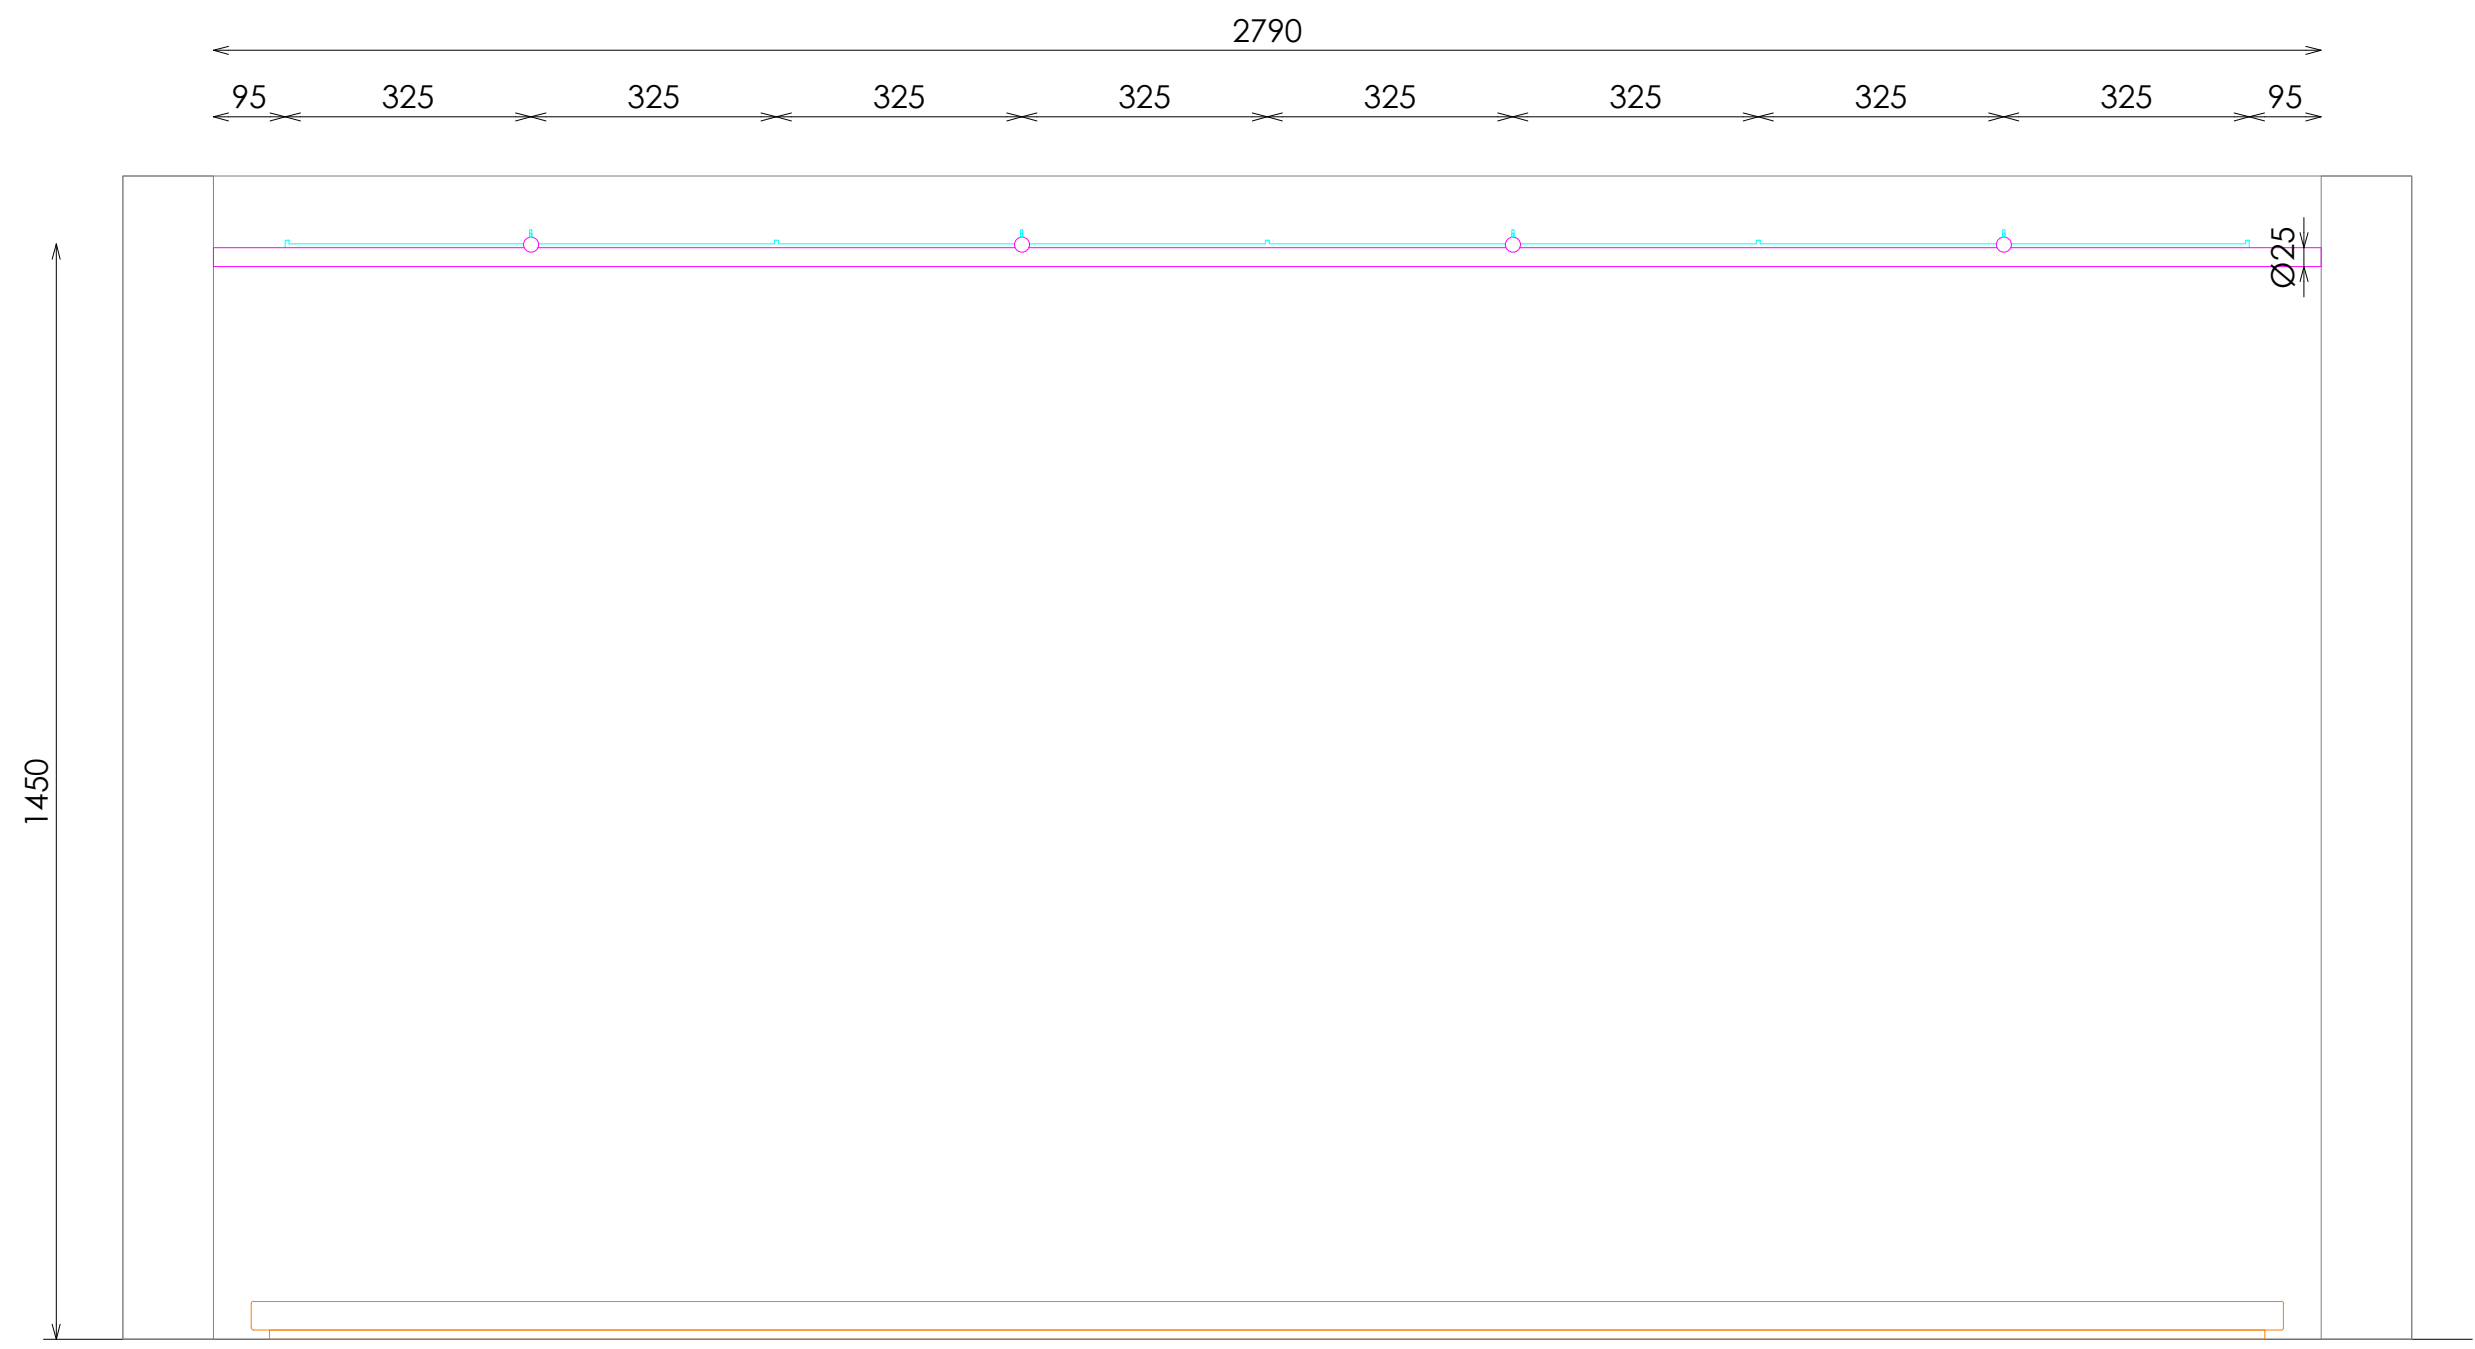


ALZADO FRONTAL

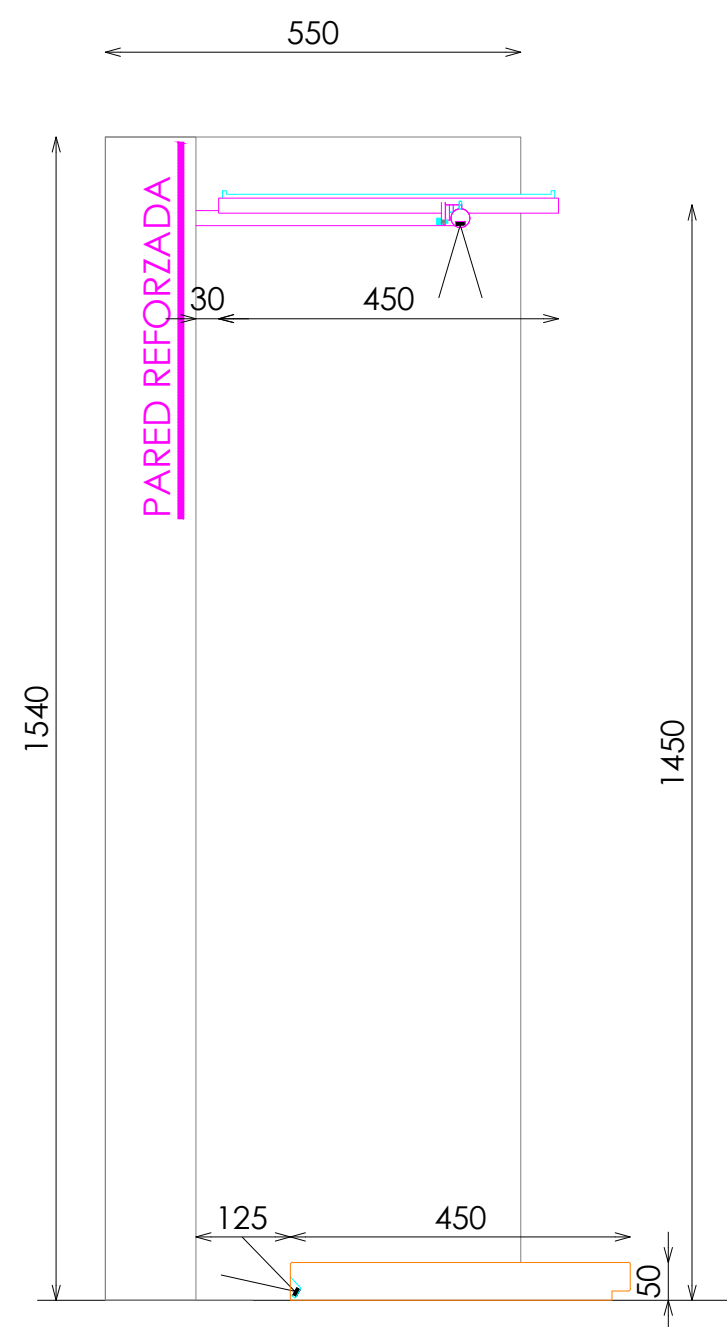

SECCIÓN

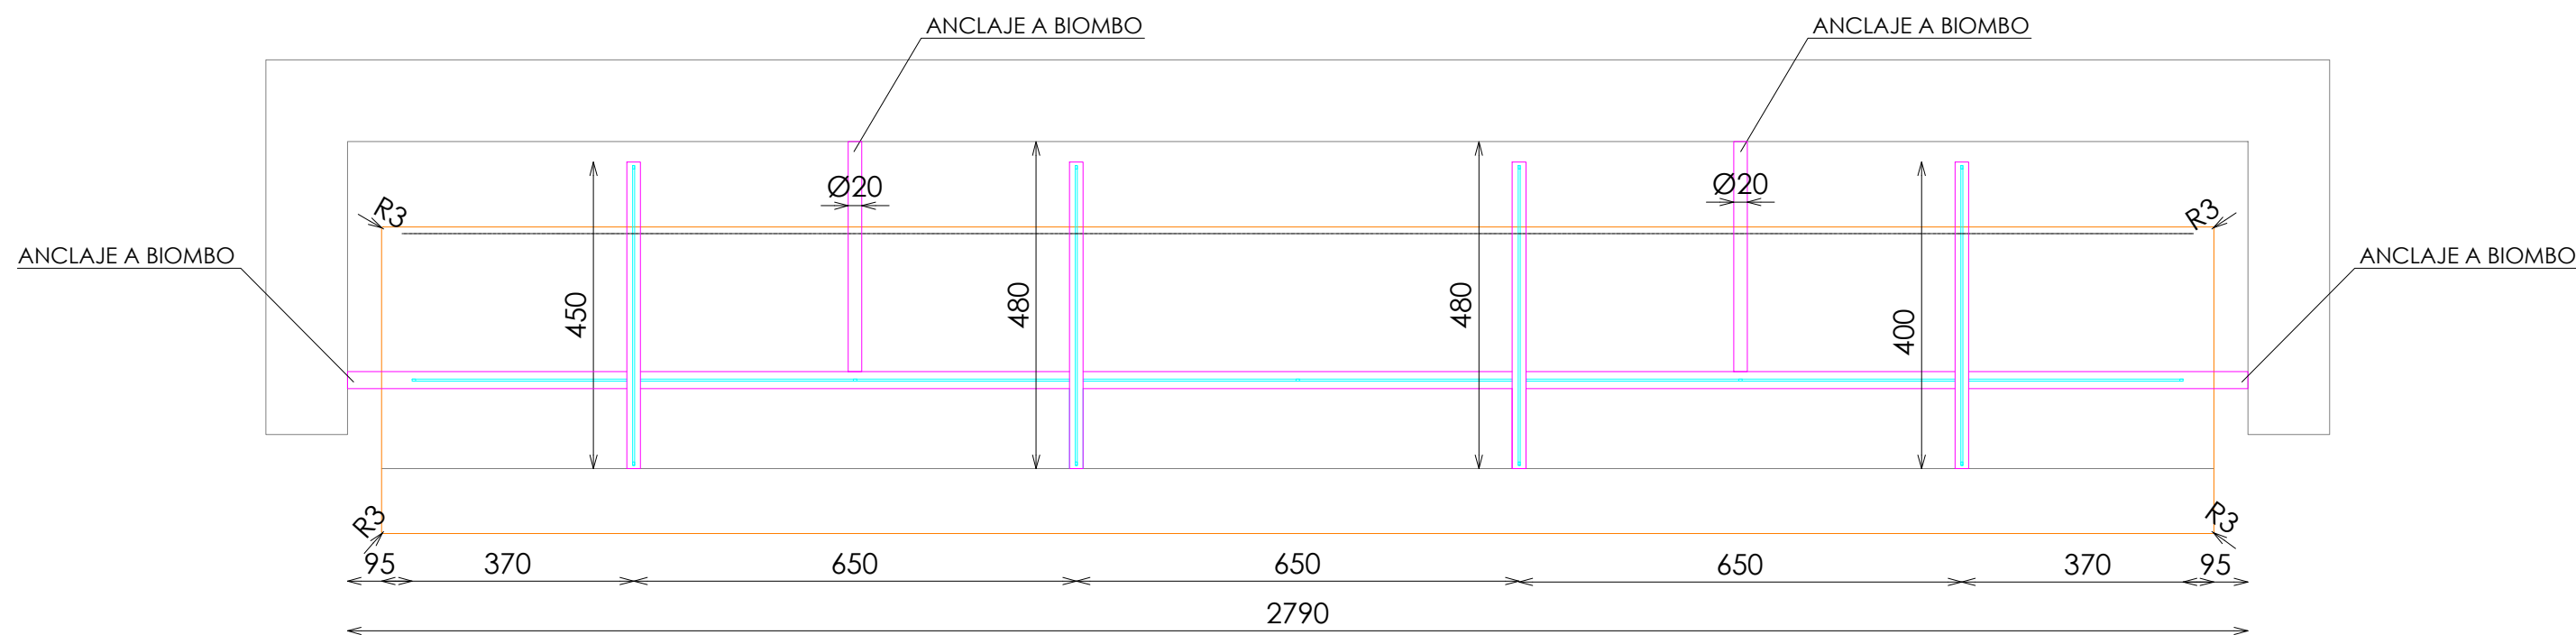

PLANTA

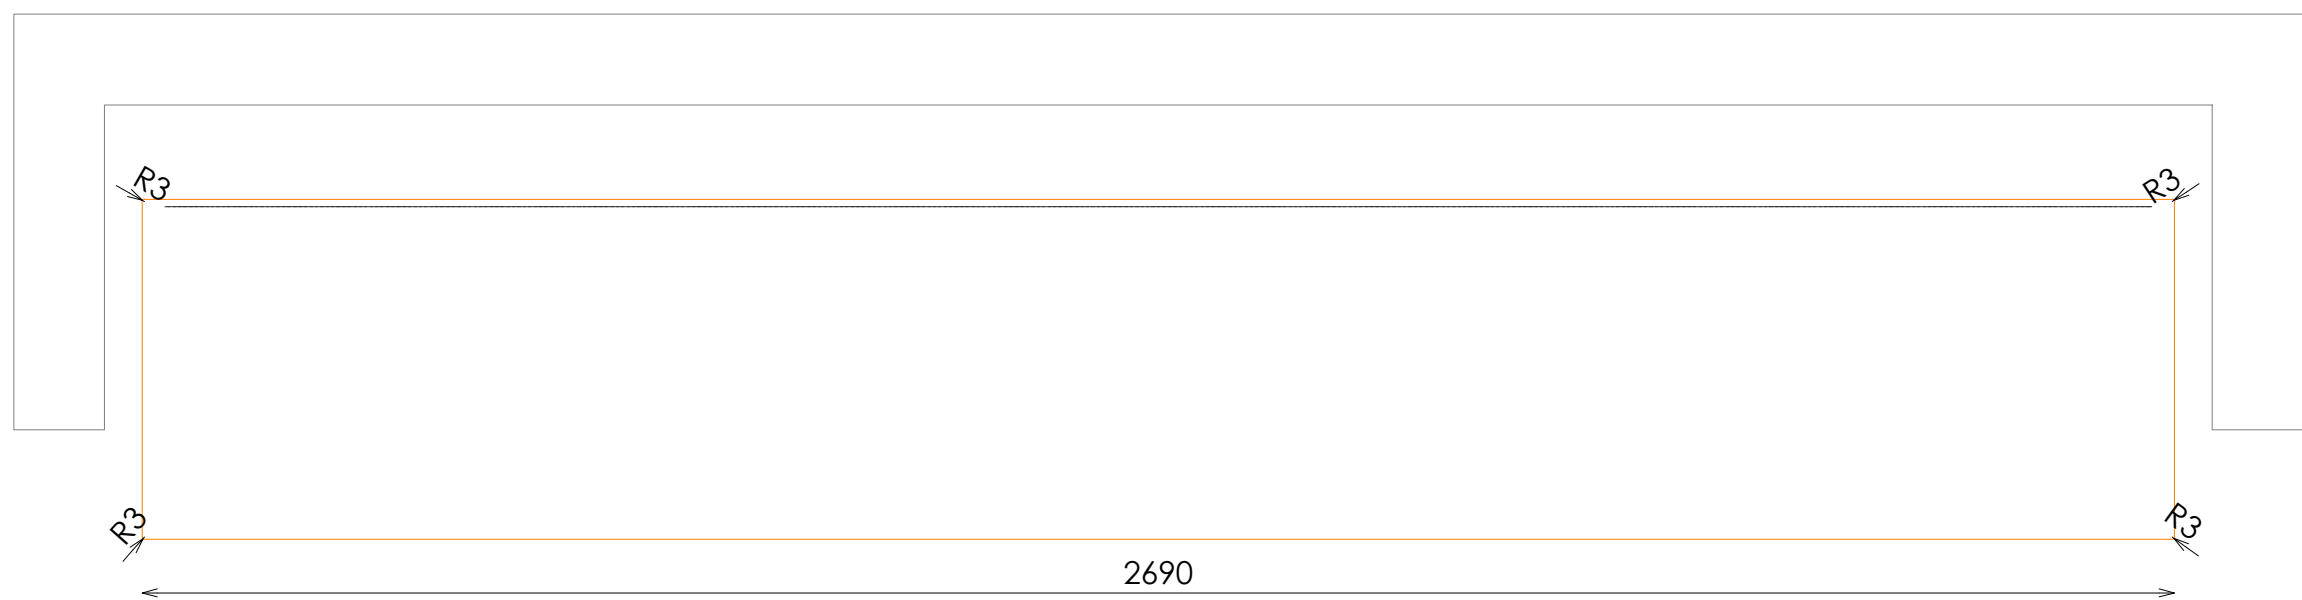


PLANTA TARIMA


ACABADOS

- 1 METAL ACABADO NEGRO ADAPTA RX-9842-XW. REF 2208
- 2 ACERO INOX SATINADO ESTANDAR. REF 2202
- 3 ILUMINACION LED OPALUX 3100°K
- 4 ROBLE NATURAL PICAVIA REF. 2201
- 5 DM LACADO BLANCO SATINADO


DETALLE BARRA+ILUMINACION

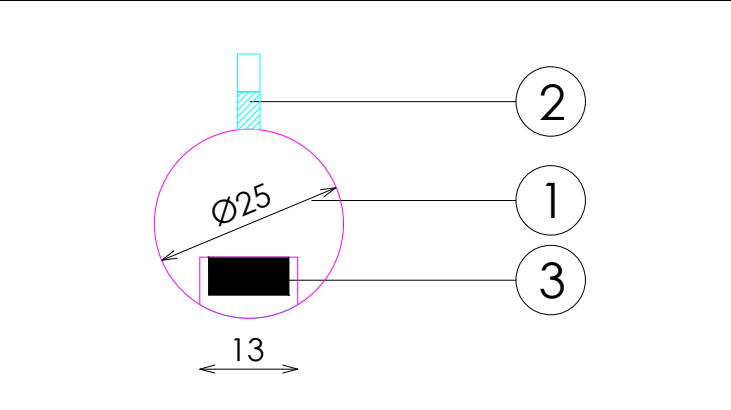

DETALLE BASE

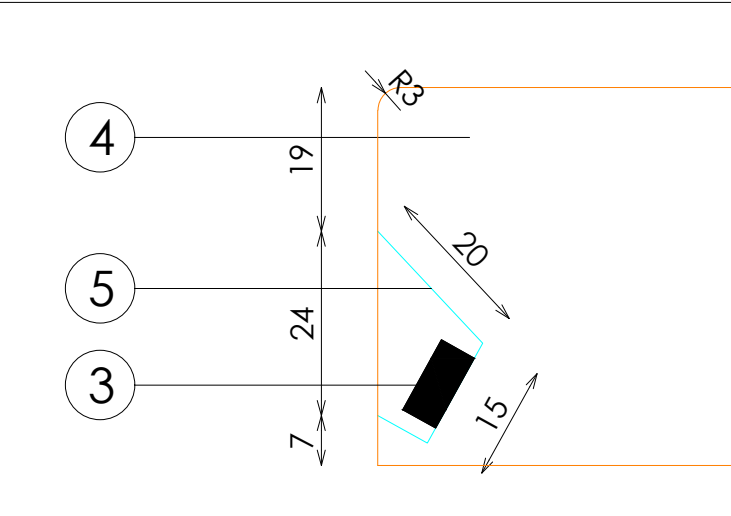

DETALLE FRONTALES EXTRAIBLES

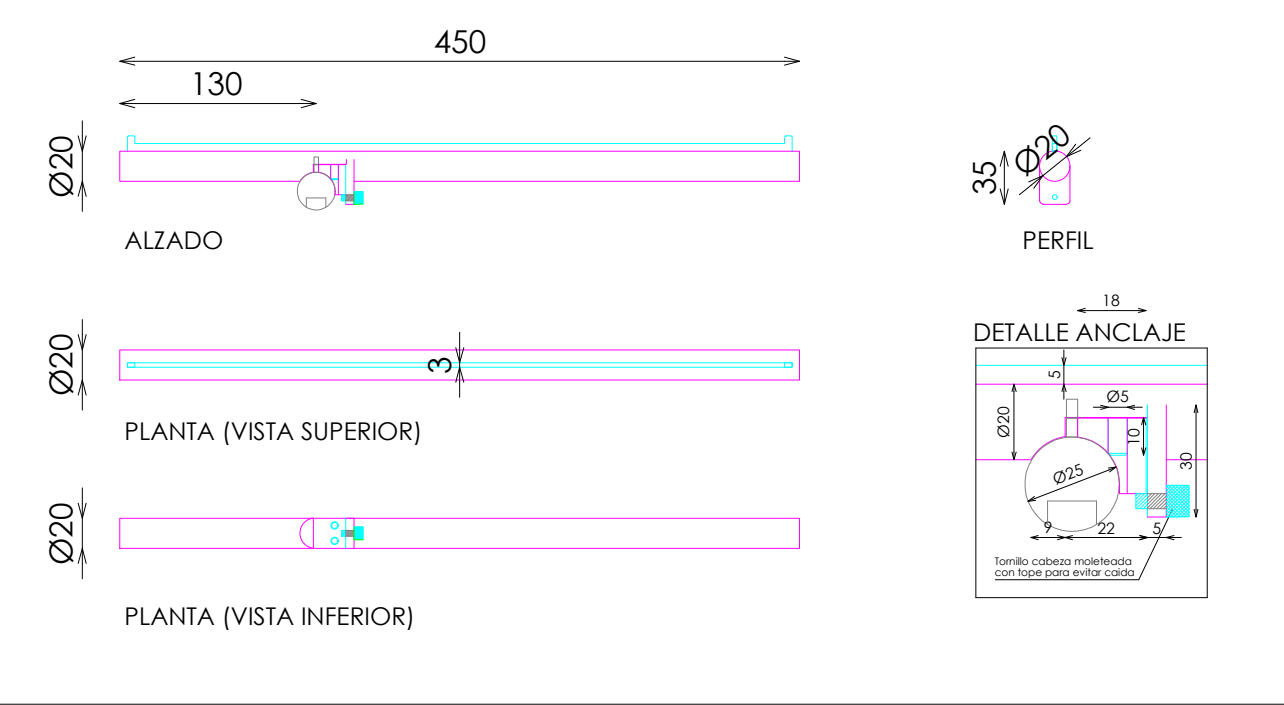

DOTACION

| DESCRIPCION       | Uds |
|-------------------|-----|
| FRONTAL EXTRAIBLE | 4   |