




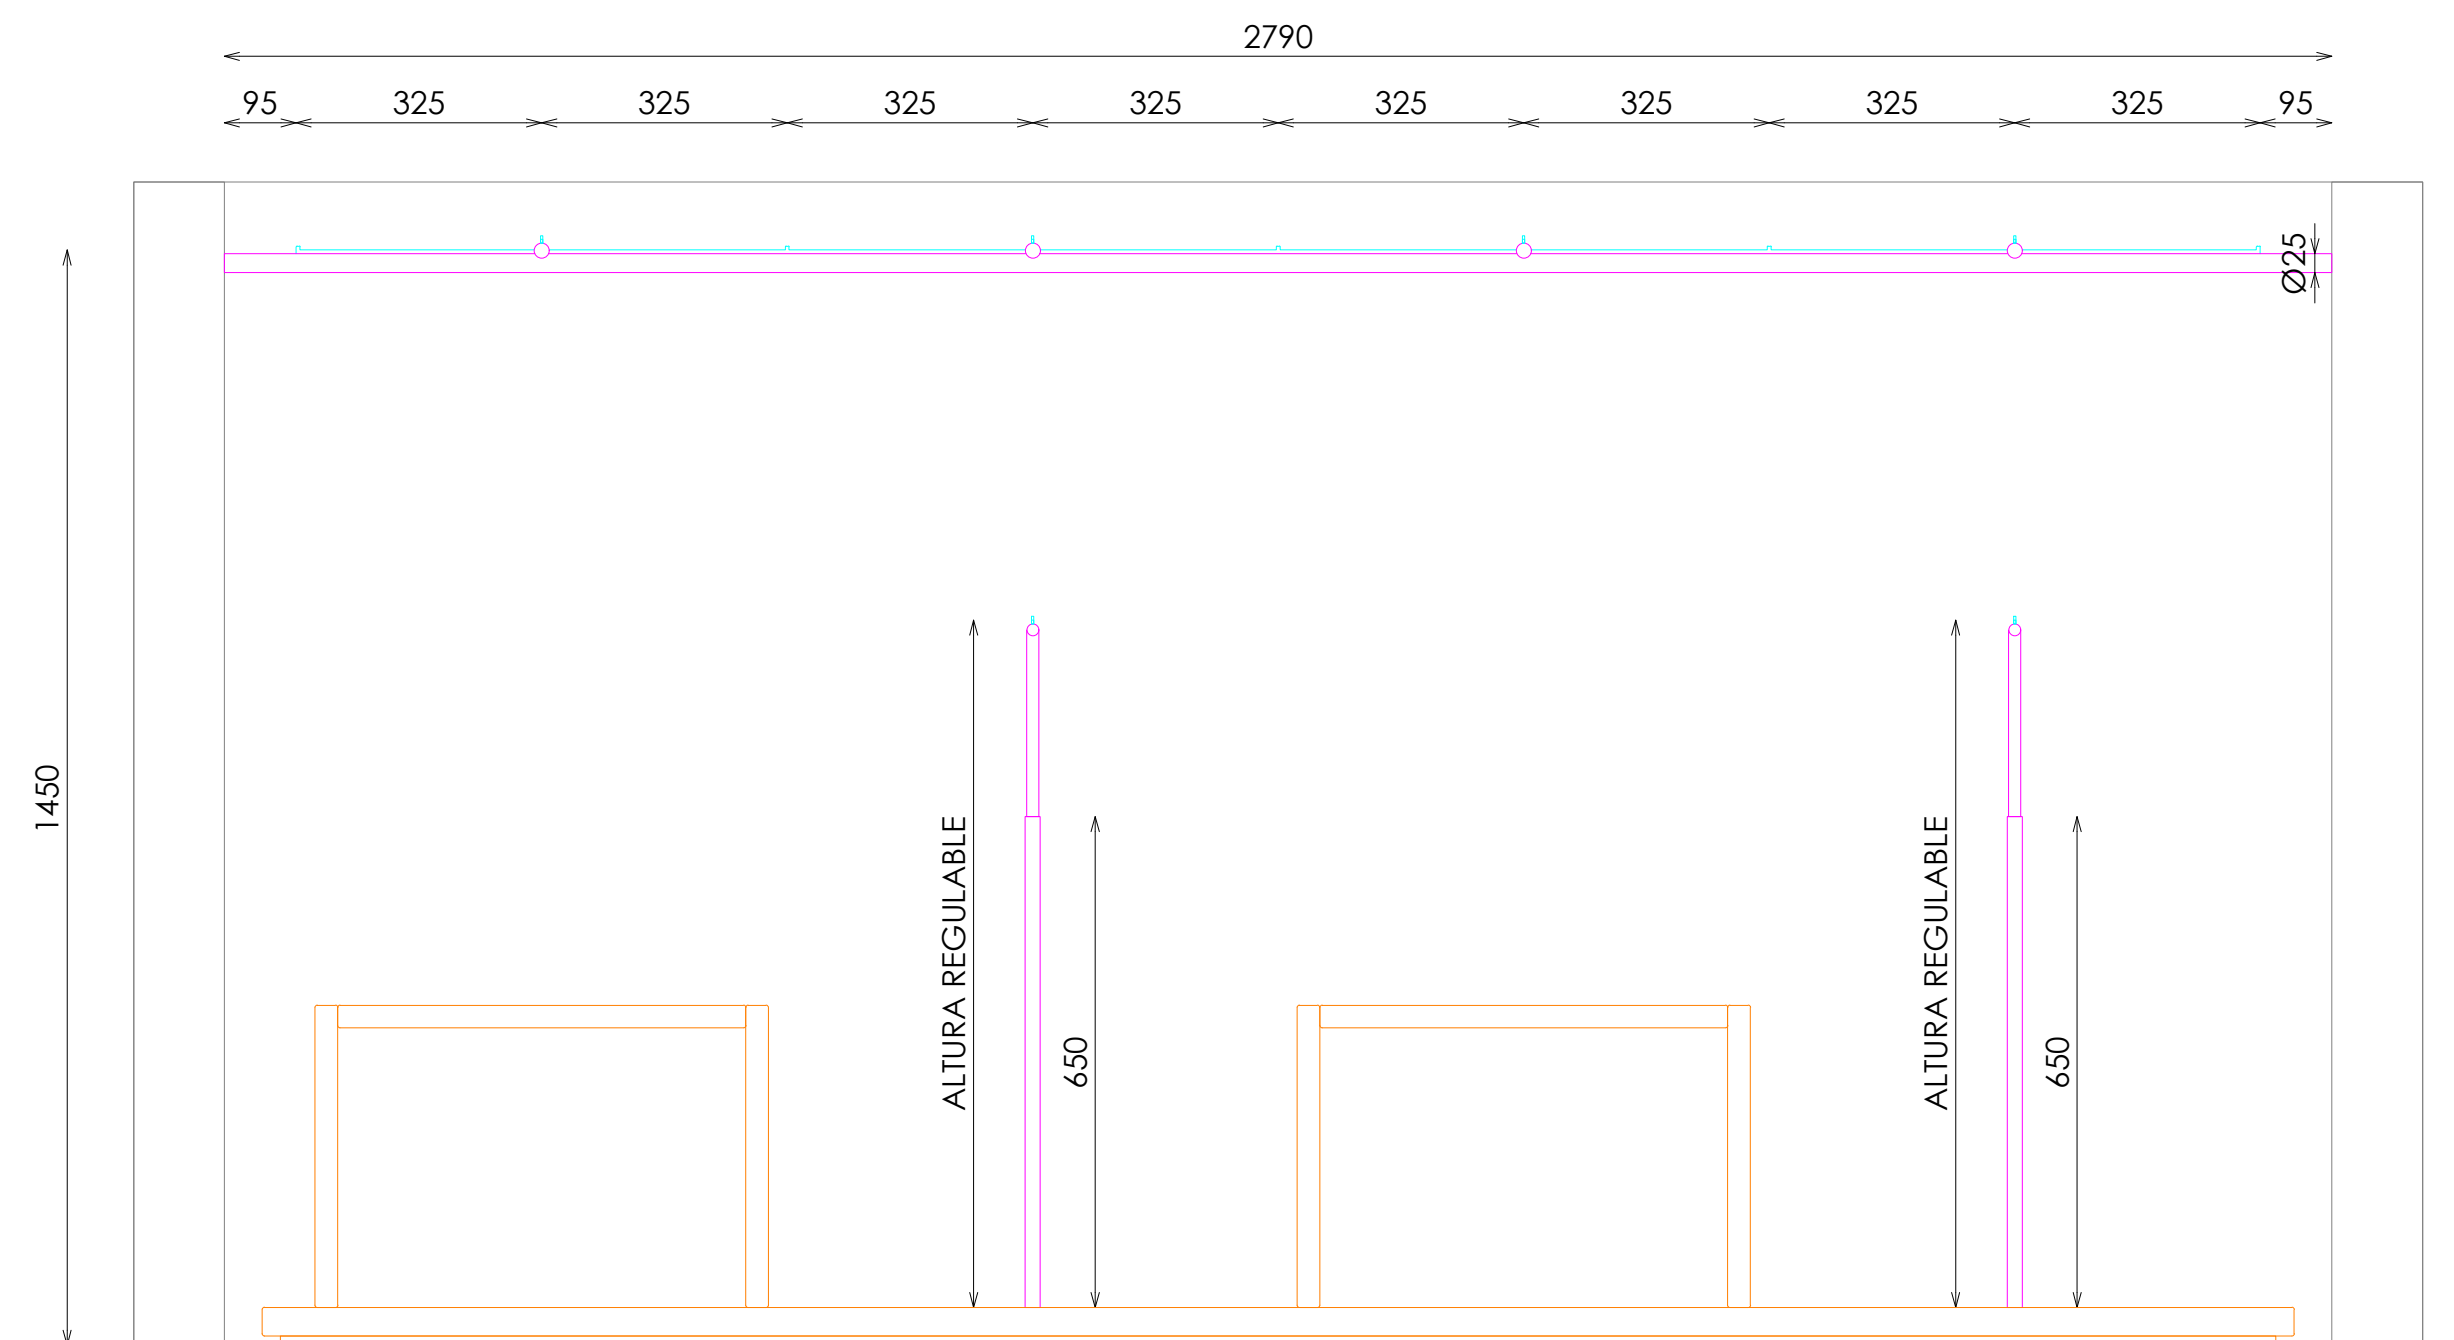


ALZADO FRONTAL

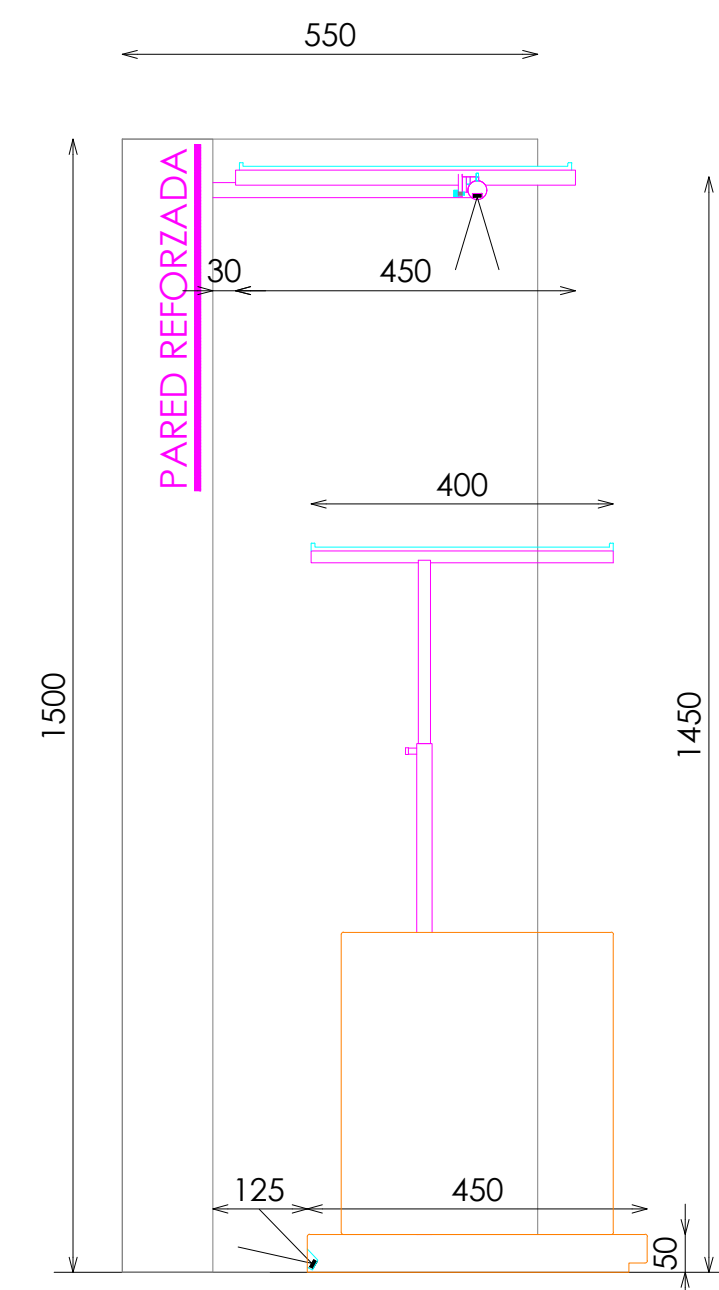


SECCIÓN

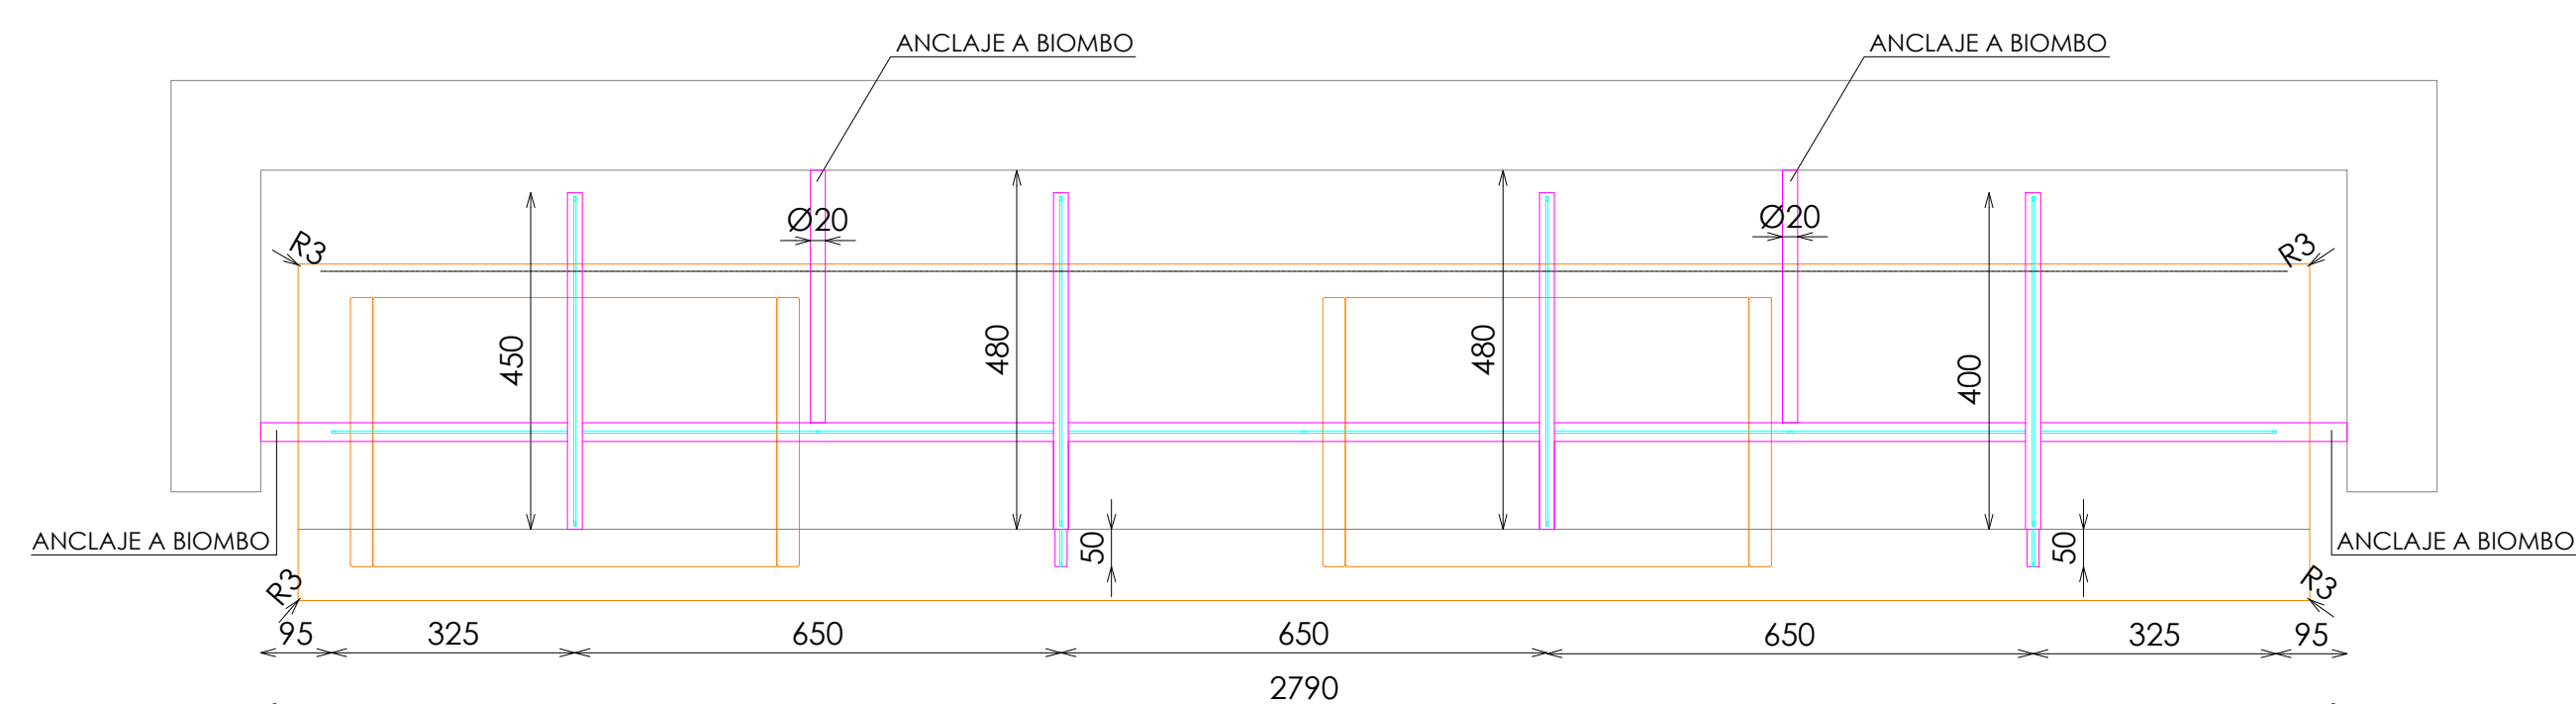


PLANTA

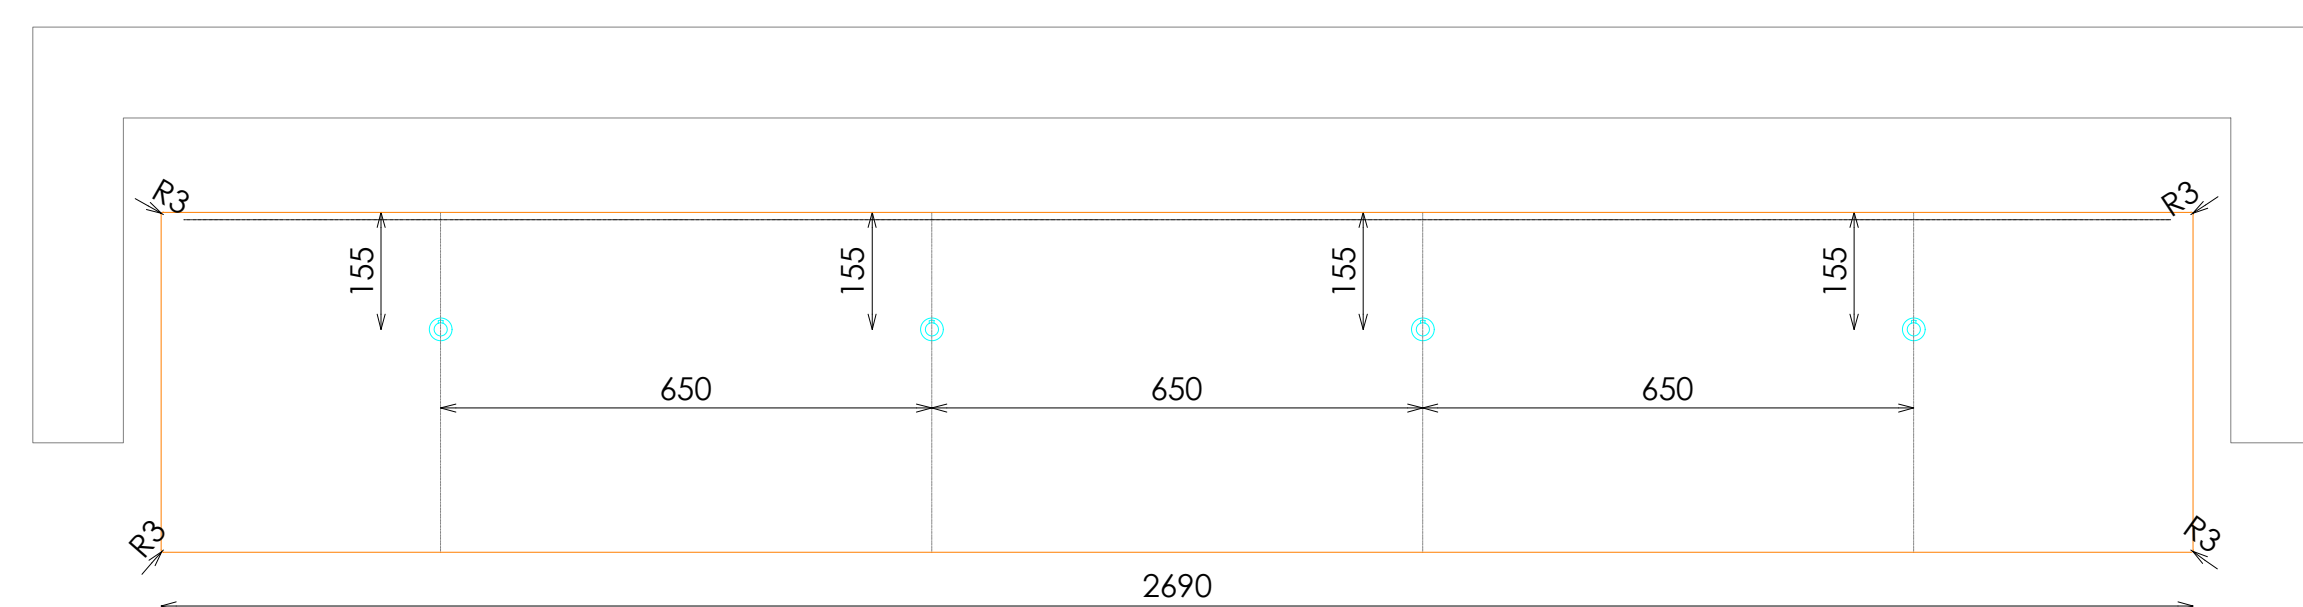


PLANTA TARIMA

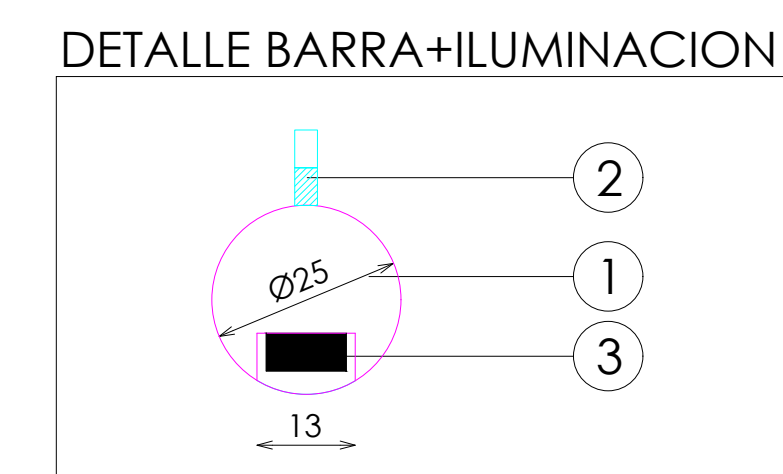


DETALLE BARRA+ILUMINACION

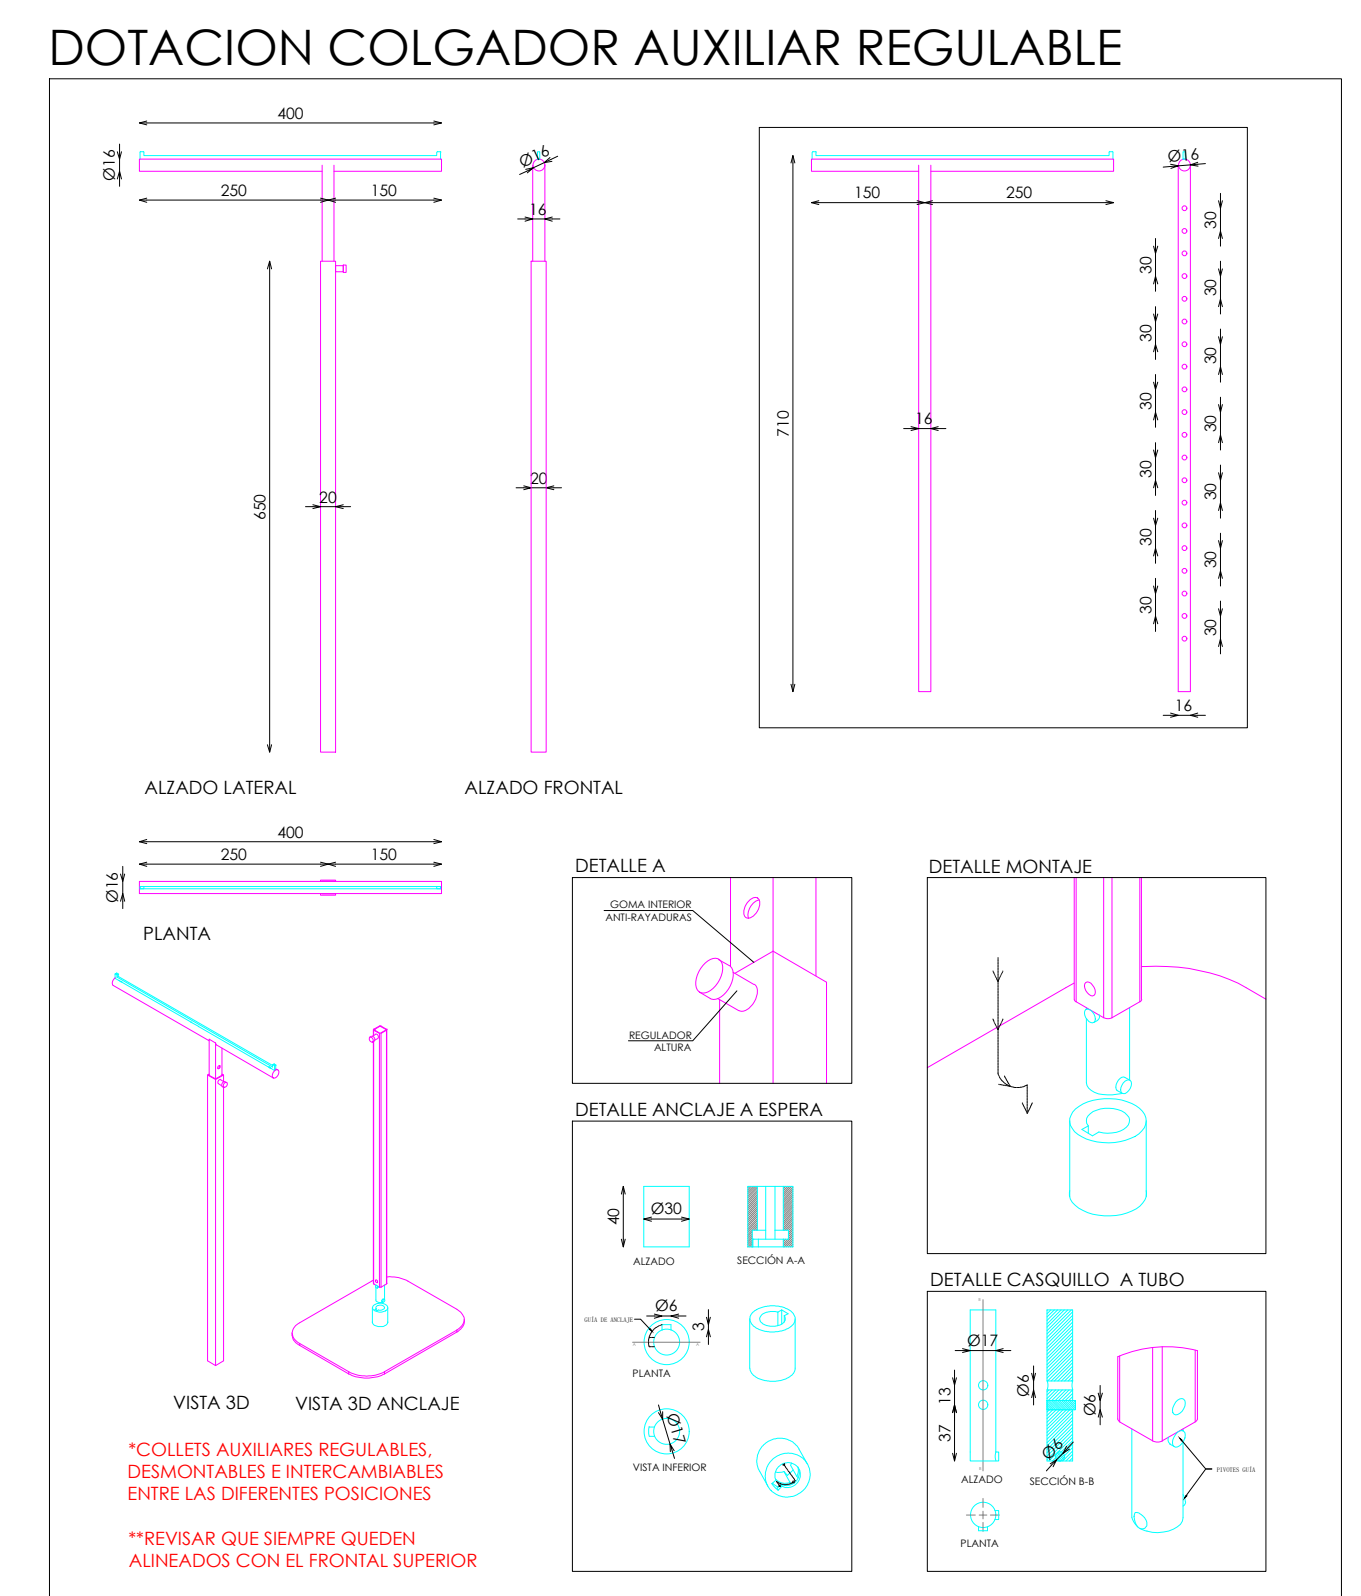



DOTACION COLGADOR AUXILIAR REGULABLE

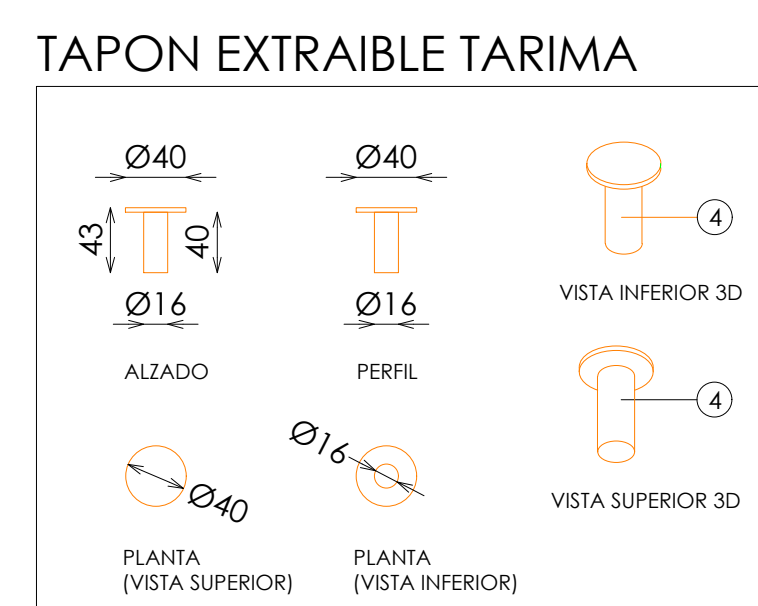

TAPON EXTRAIBLE TARIMA

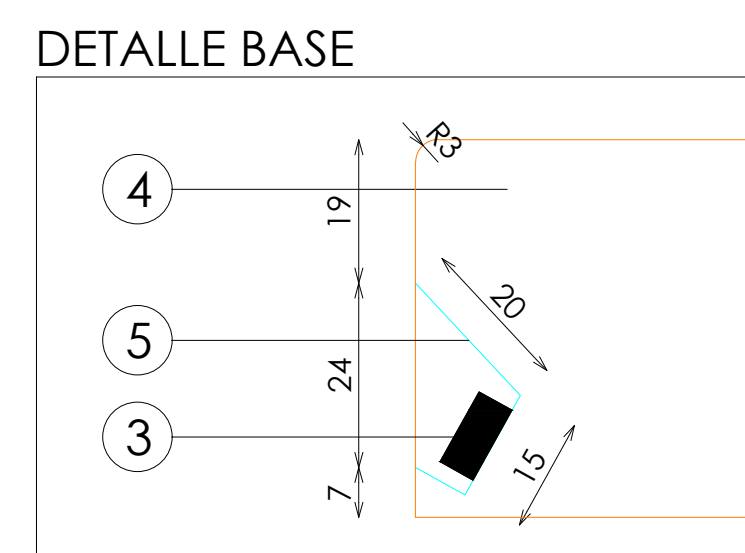

DETALLE BASE

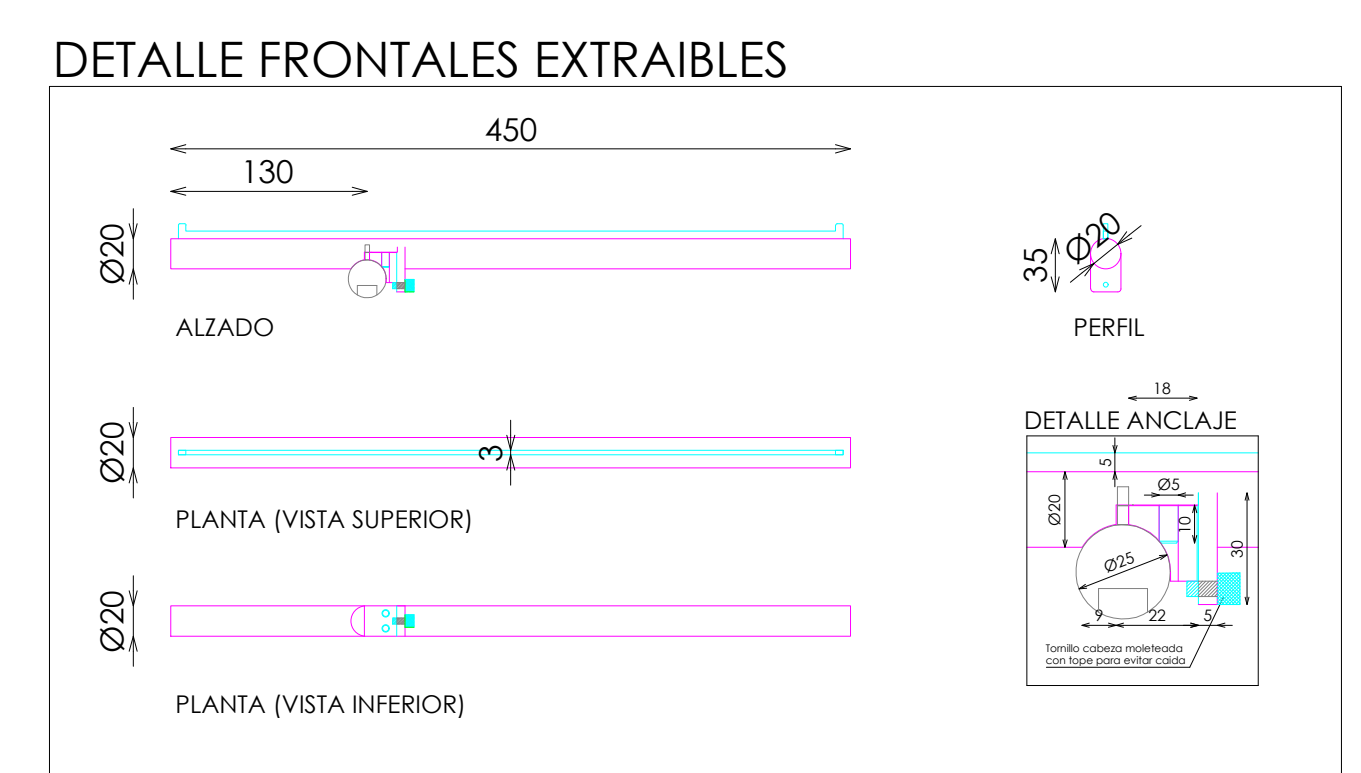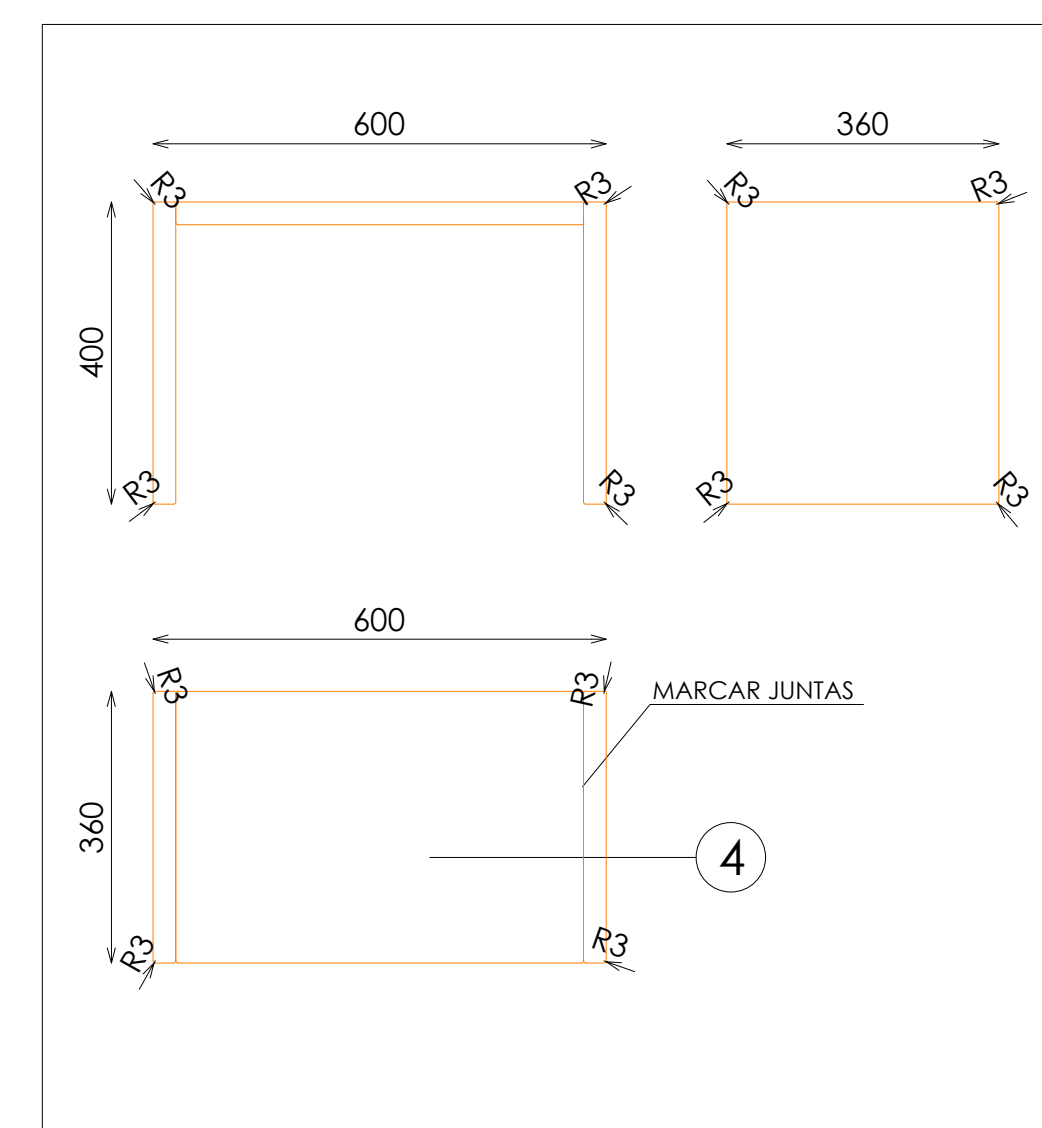

DETALLE FRONTALES EXTRAIBLES

DOTACION	
DESCRIPCION	Uds
COLGADOR AUXILIAR REGULABLE	2
BANCO 60	2
TAPON EXTRAIBLE TARIMA	4
FRONTAL EXTRAIBLE	4

DOTACION