

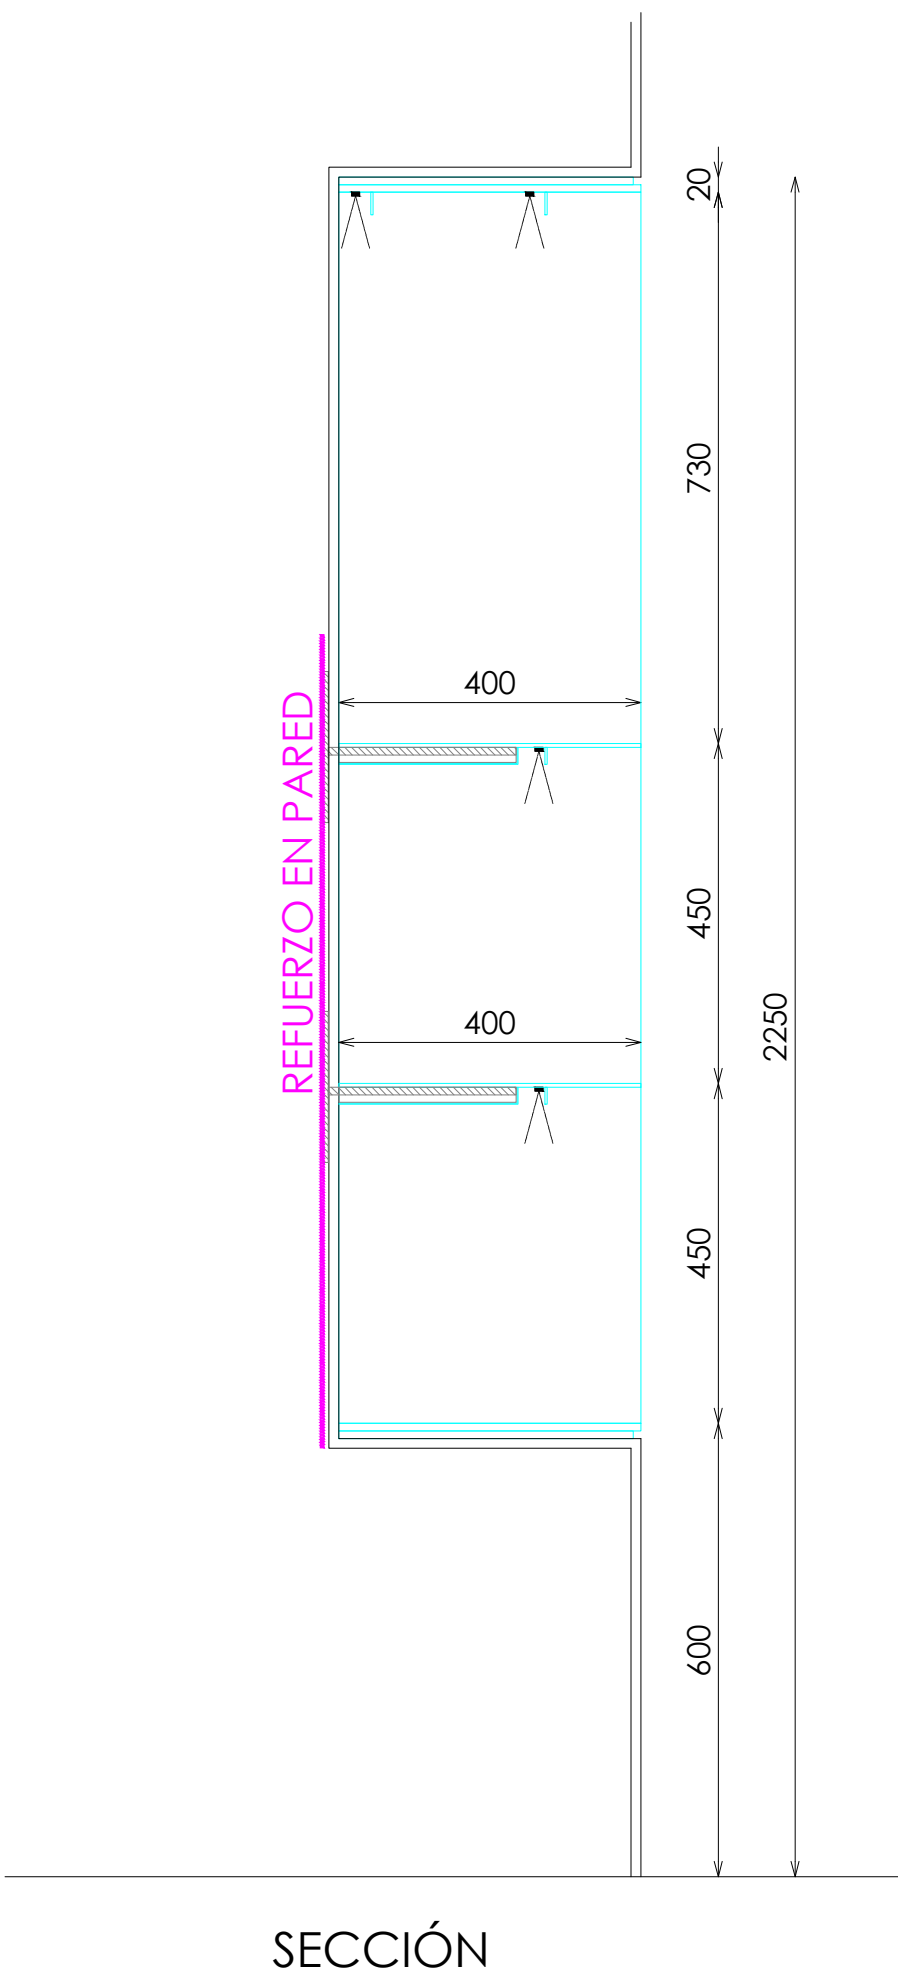


ACABADOS


- ① ACERO INOX SATINADO ESTANDAR. REF 2202
- ② ILUMINACION LED OPALUX 3100°K
- ③ ACABADO INFINITY 2510 TONGADAS REF.2305

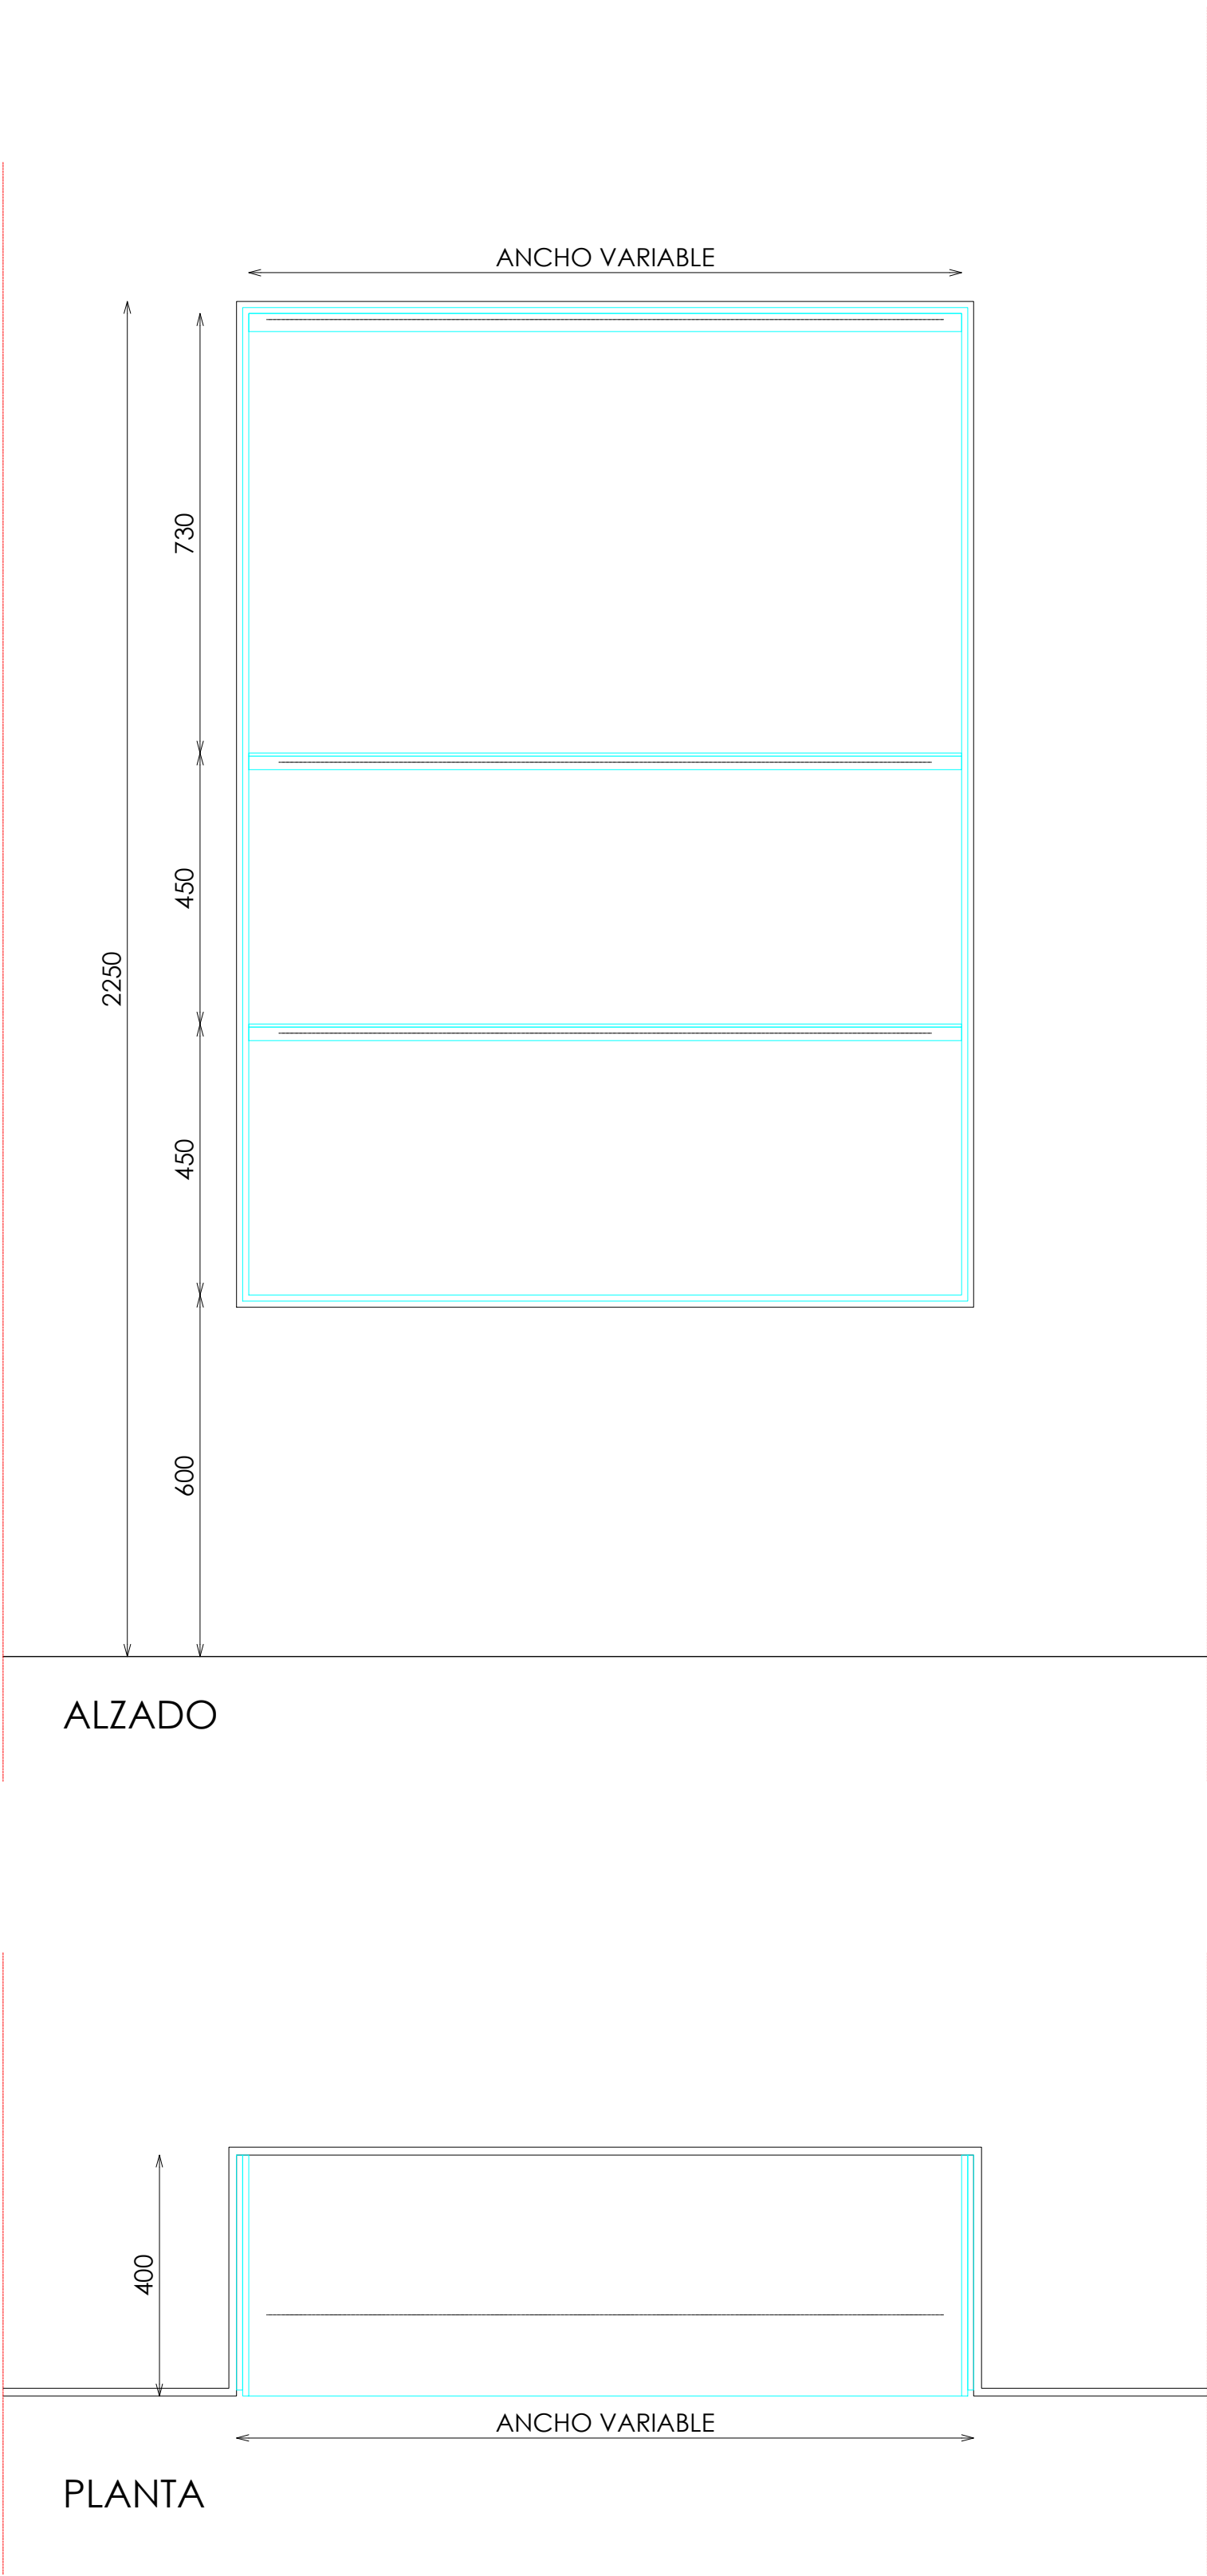

DET VISTA 3D HORNACINA

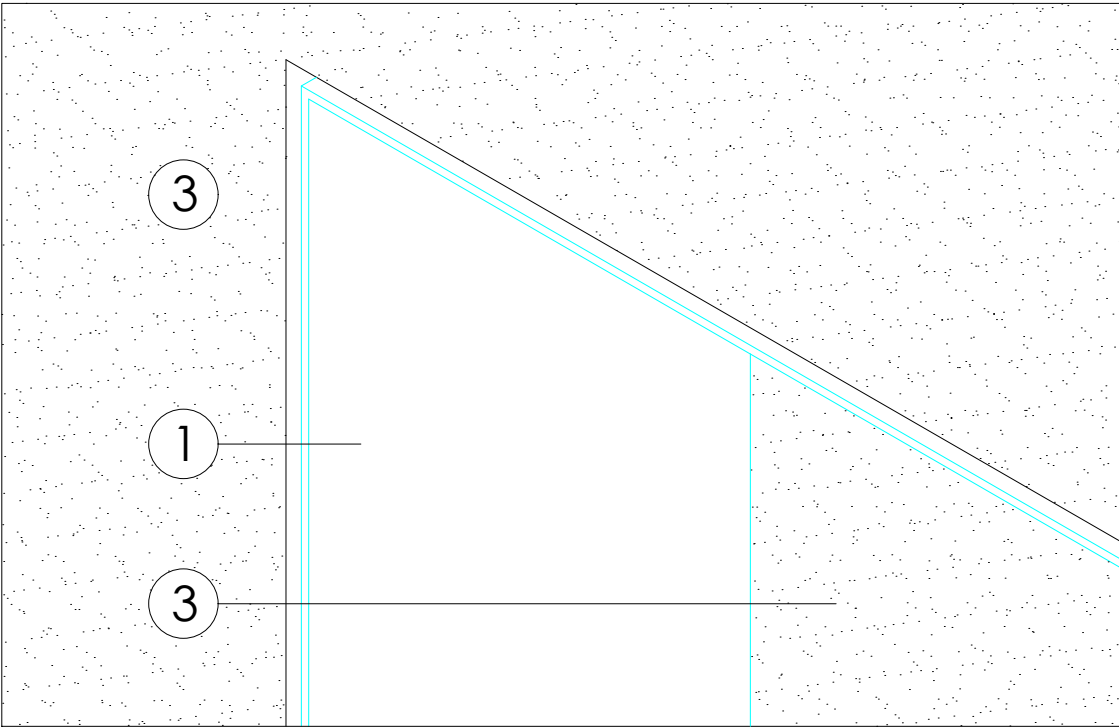

DETALLE BALDAS

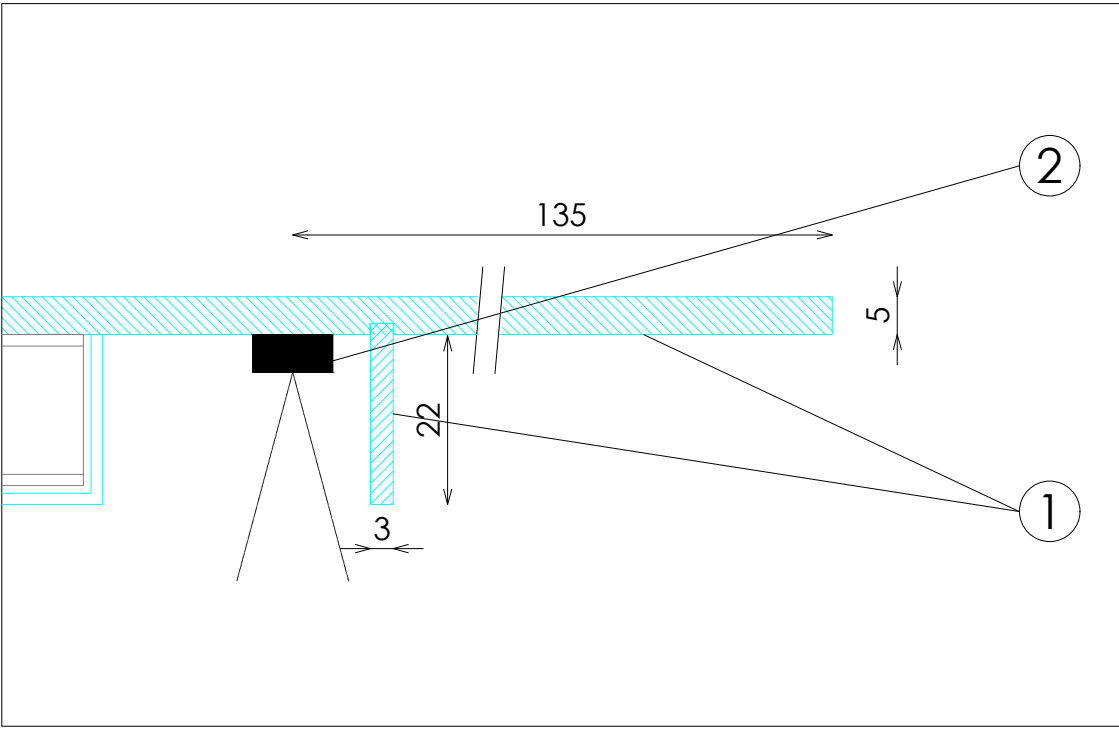

DETALLE ILUMINACION SUPERIOR HORNACINA

