



ACABADOS


- ①
- ROBLE NATURAL PICAVIA. REF 2201+ BARNIZ AOX 1018_25 (3 MANOS)
- ②
- TELA DE YUTE TEJIDO TOSSA C/01 BLANCO

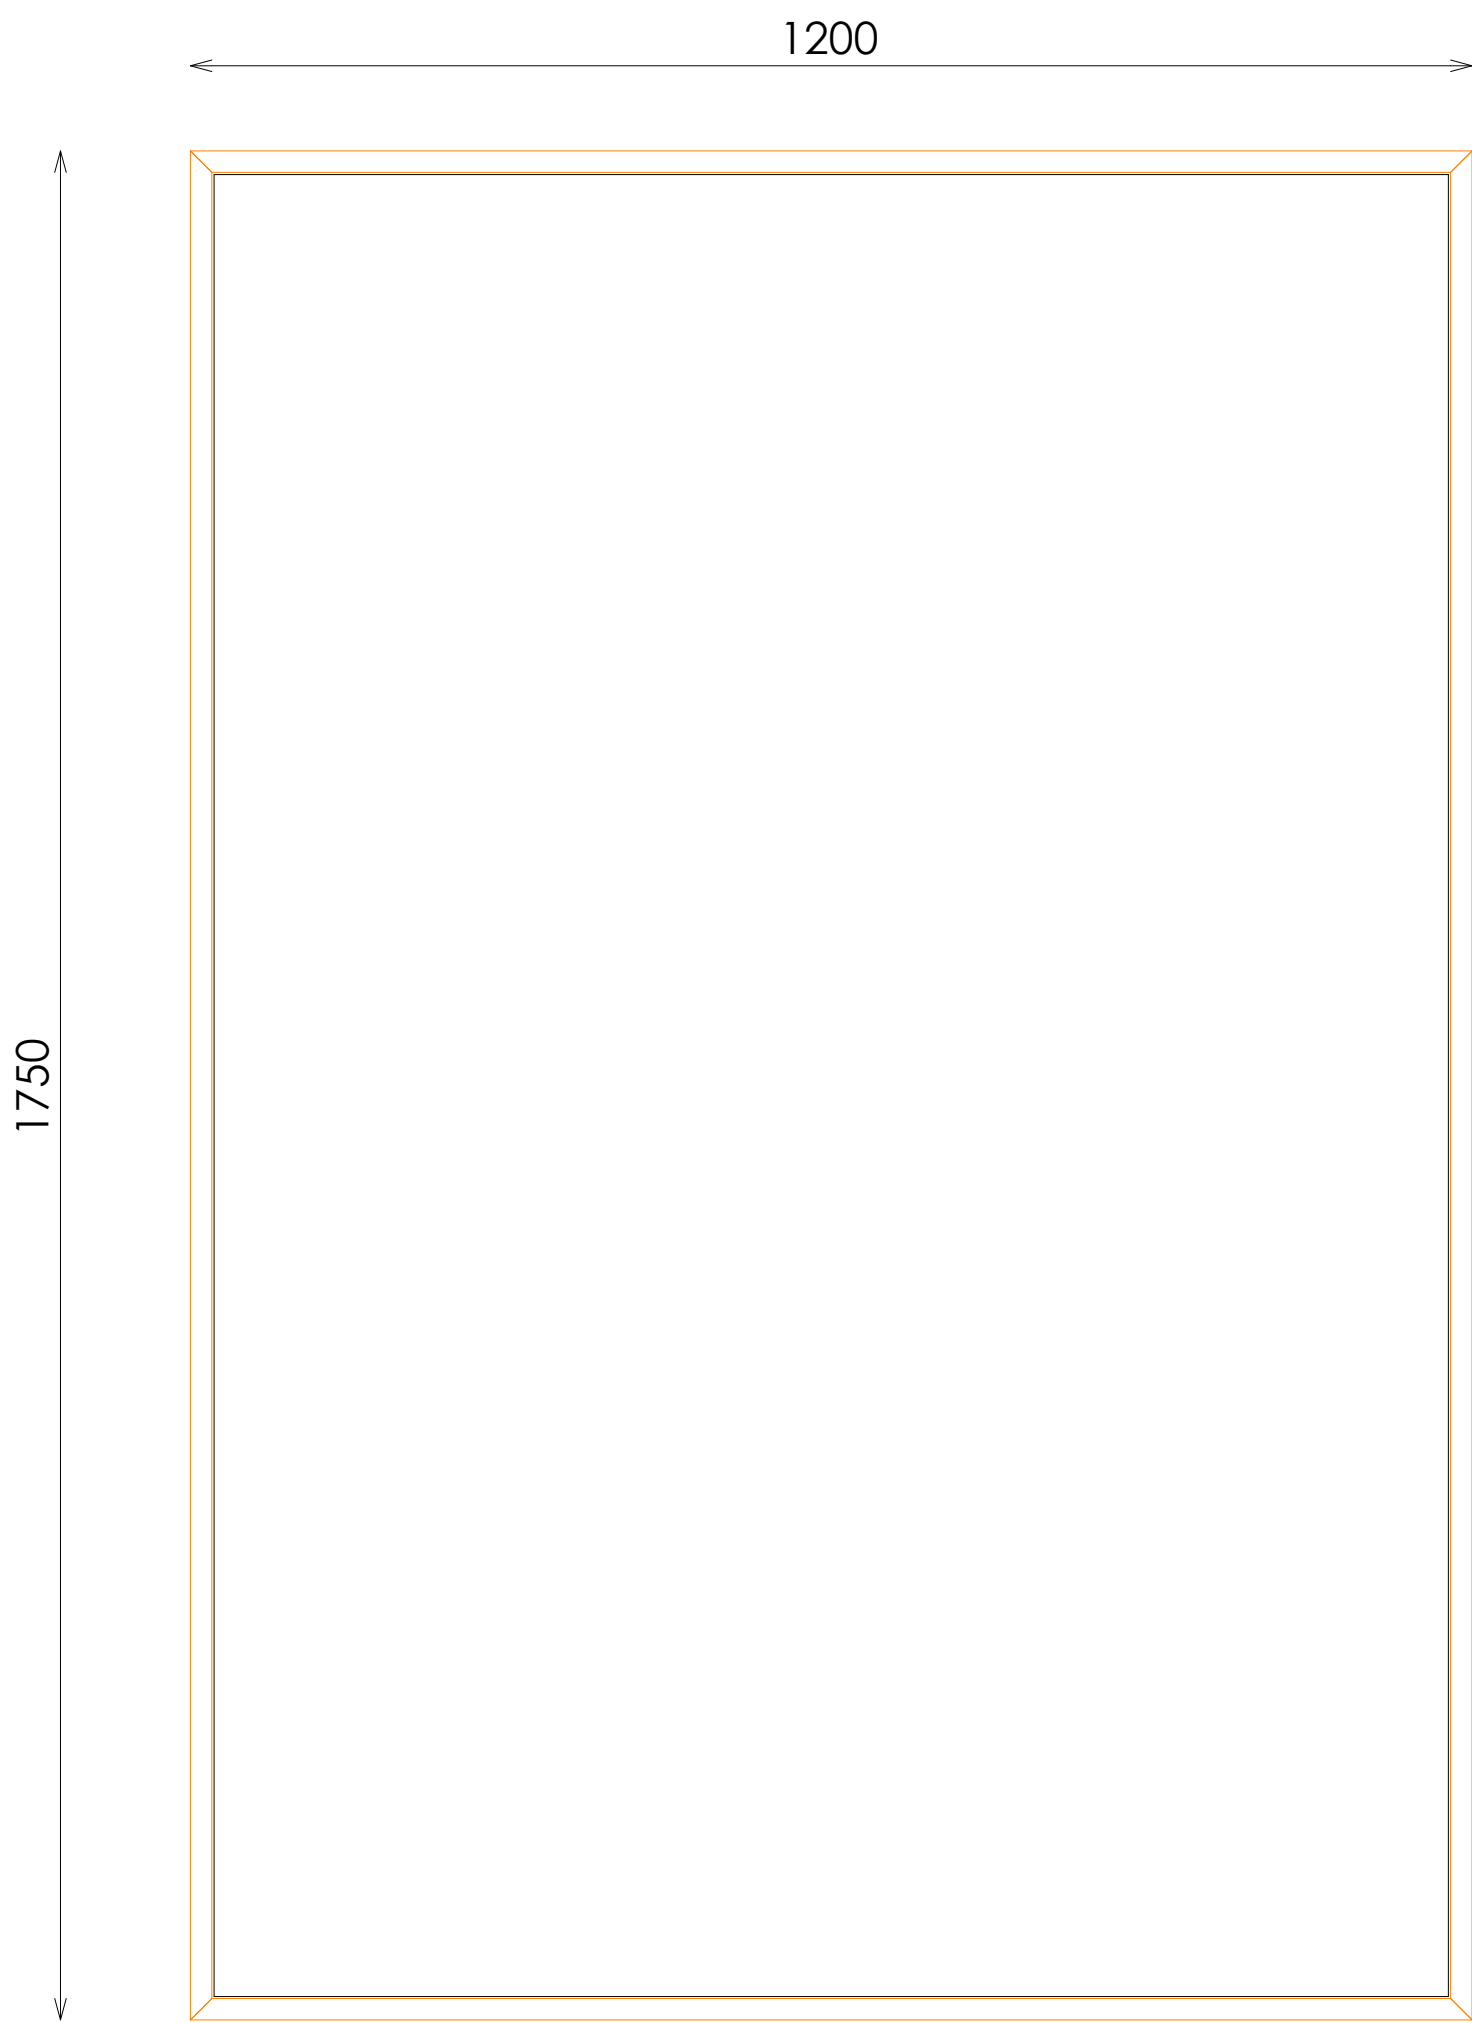



ALZADO FRONTAL

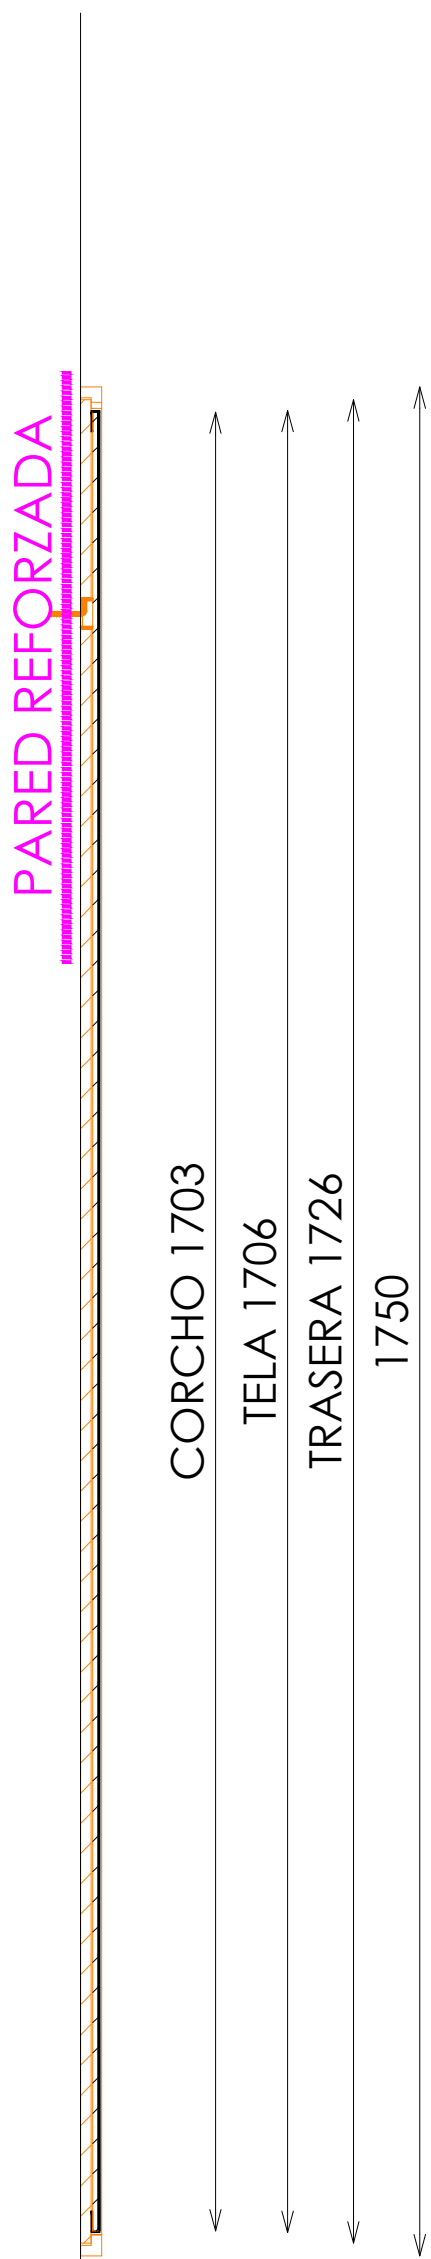


SECCIÓN

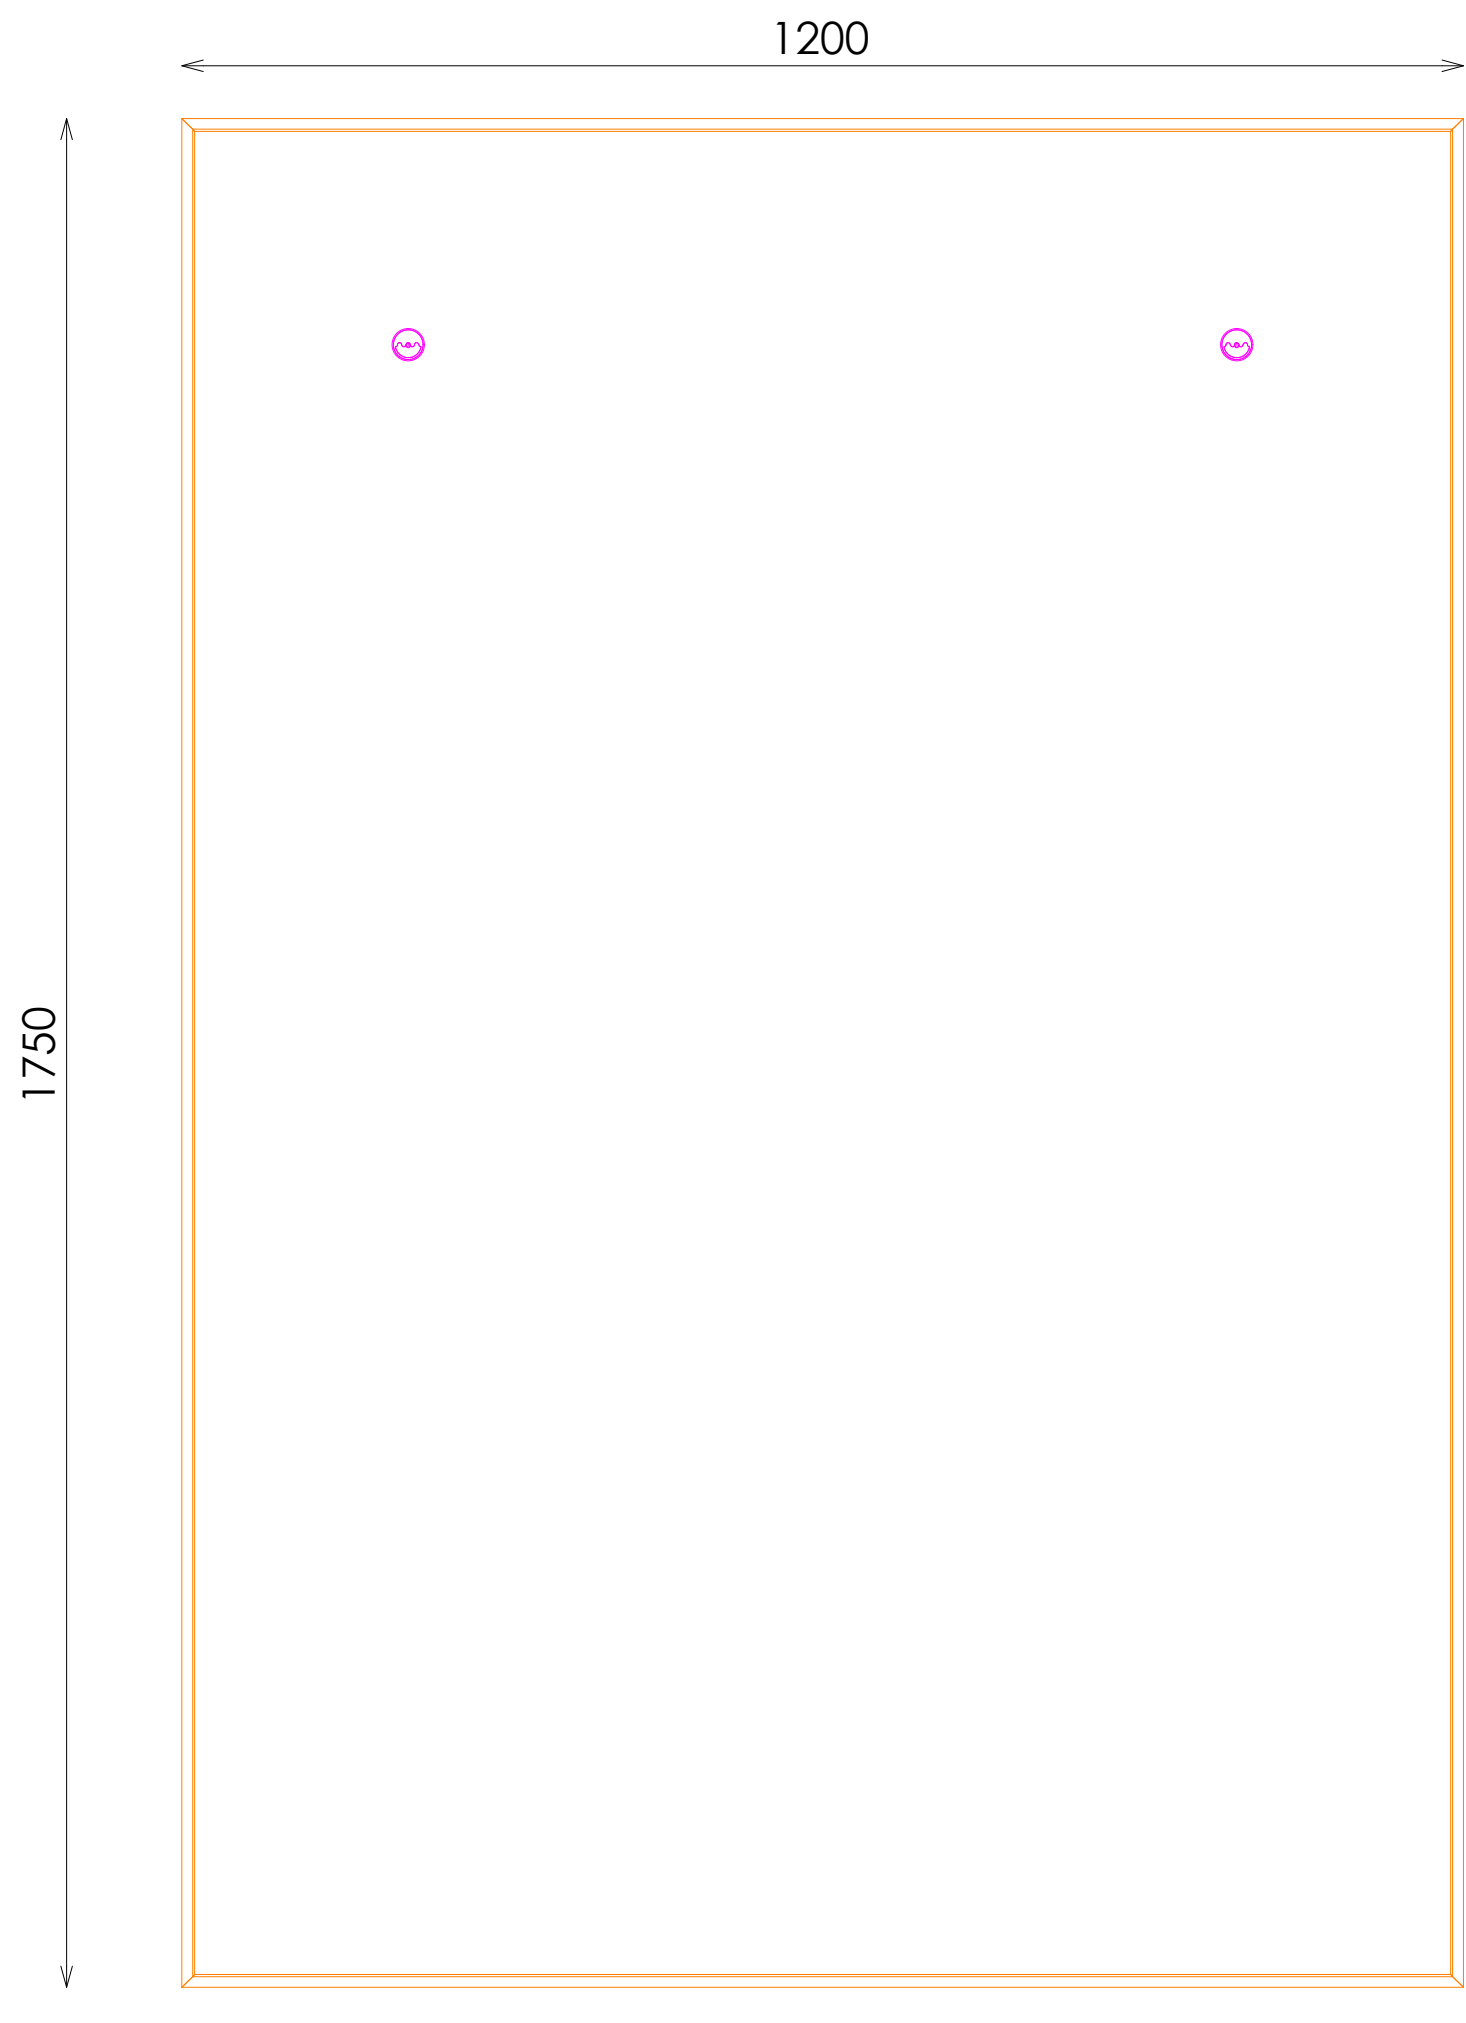


ALZADO TRASERO

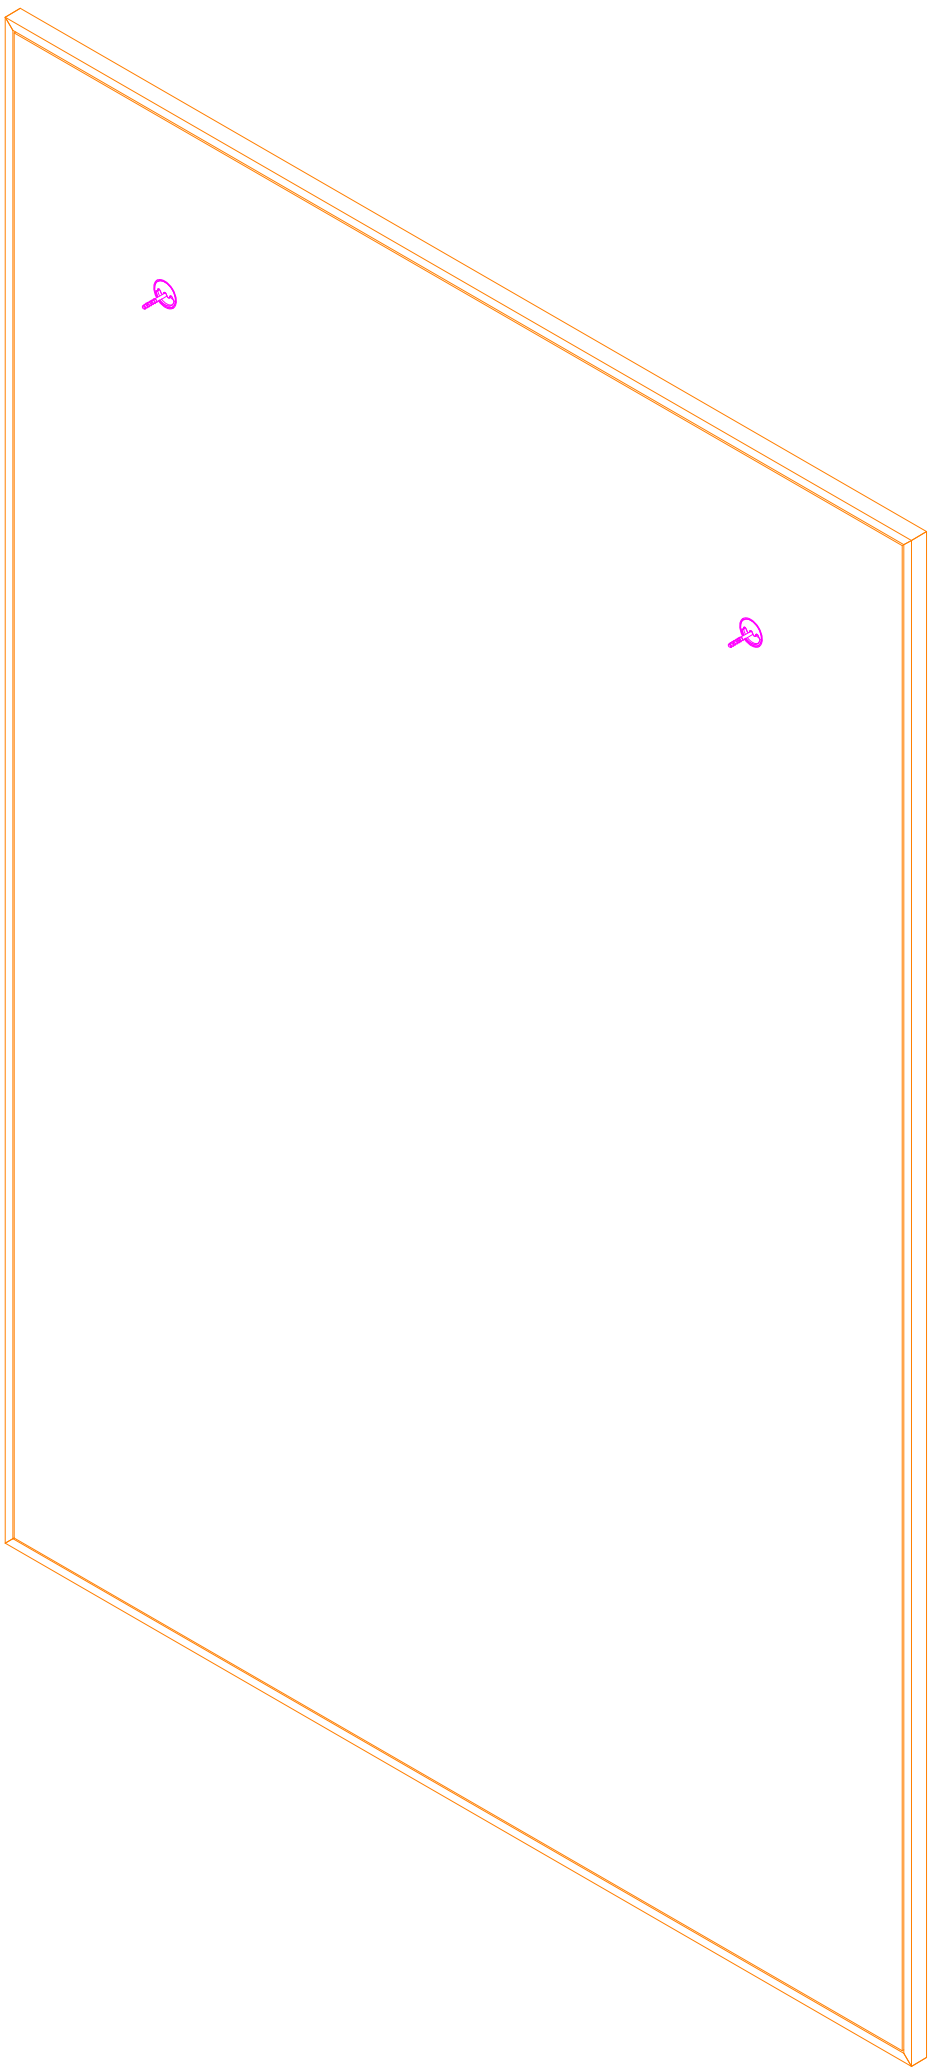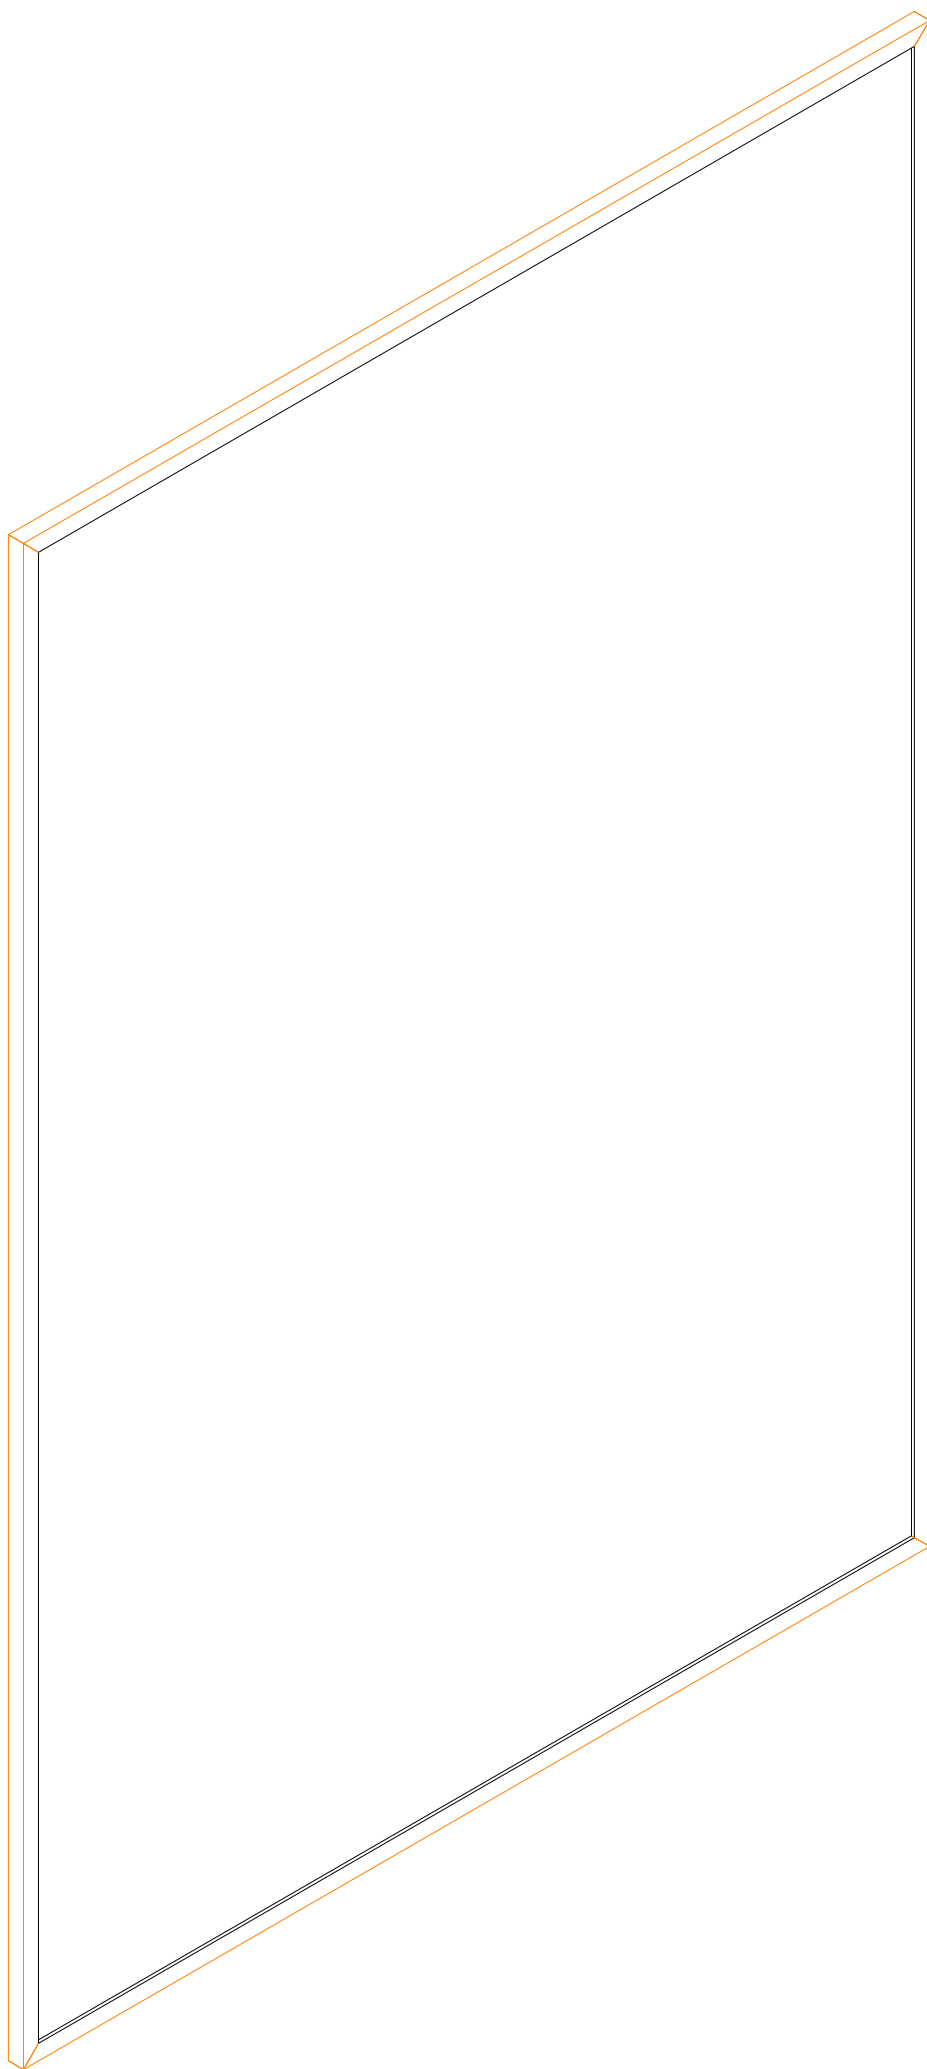

VISTAS 3D

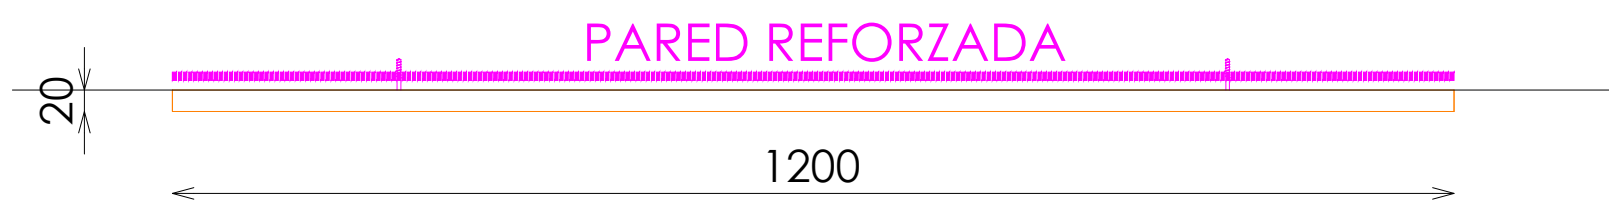


PLANTA


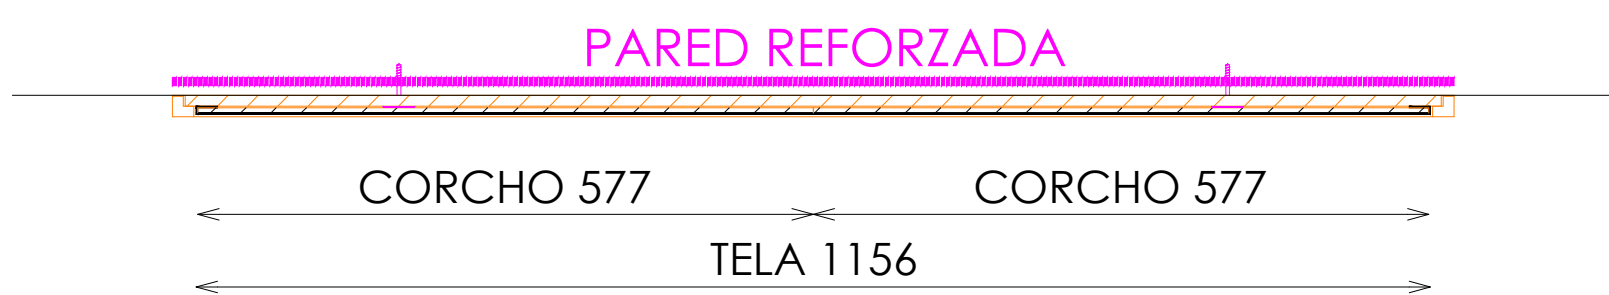


PLANTA SECCIONADA

DETALLE MARCO

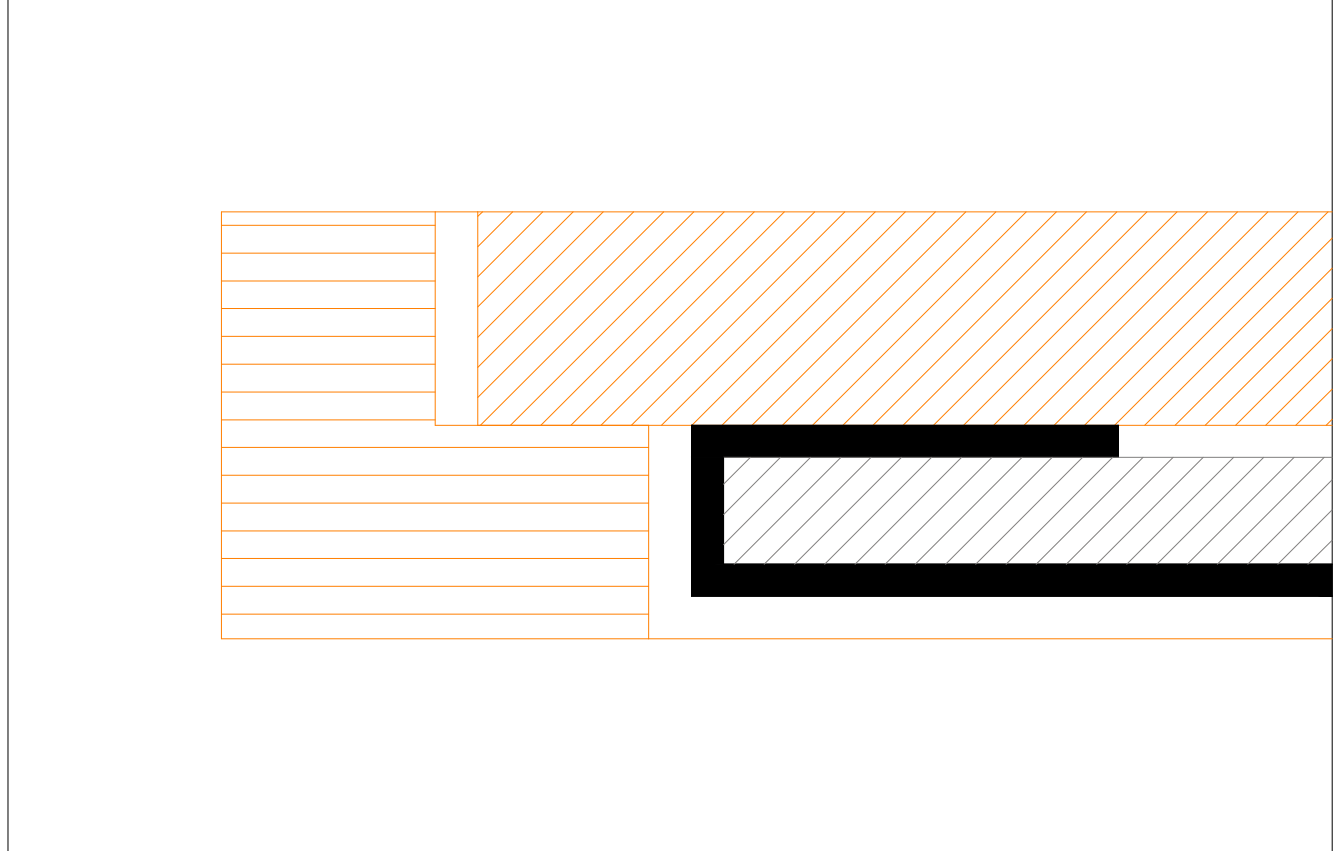

DETALLE MARCO

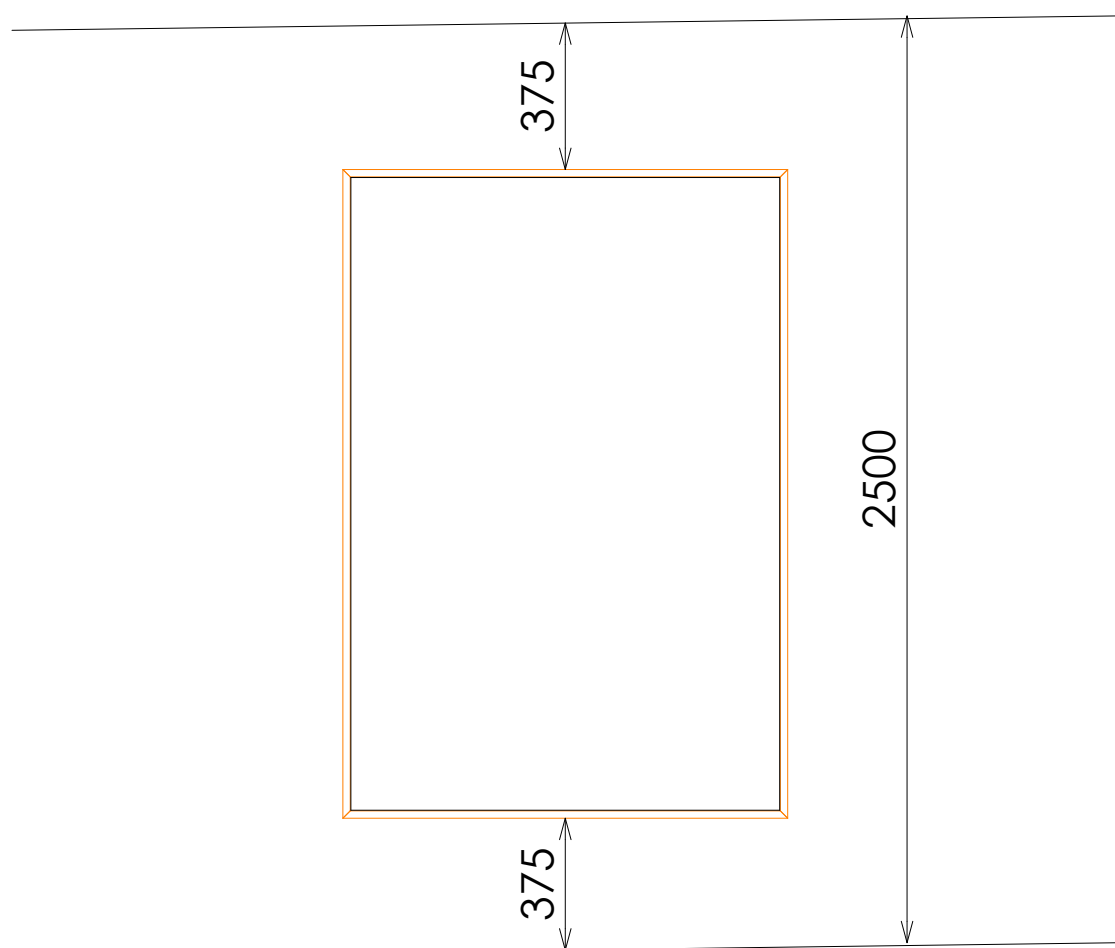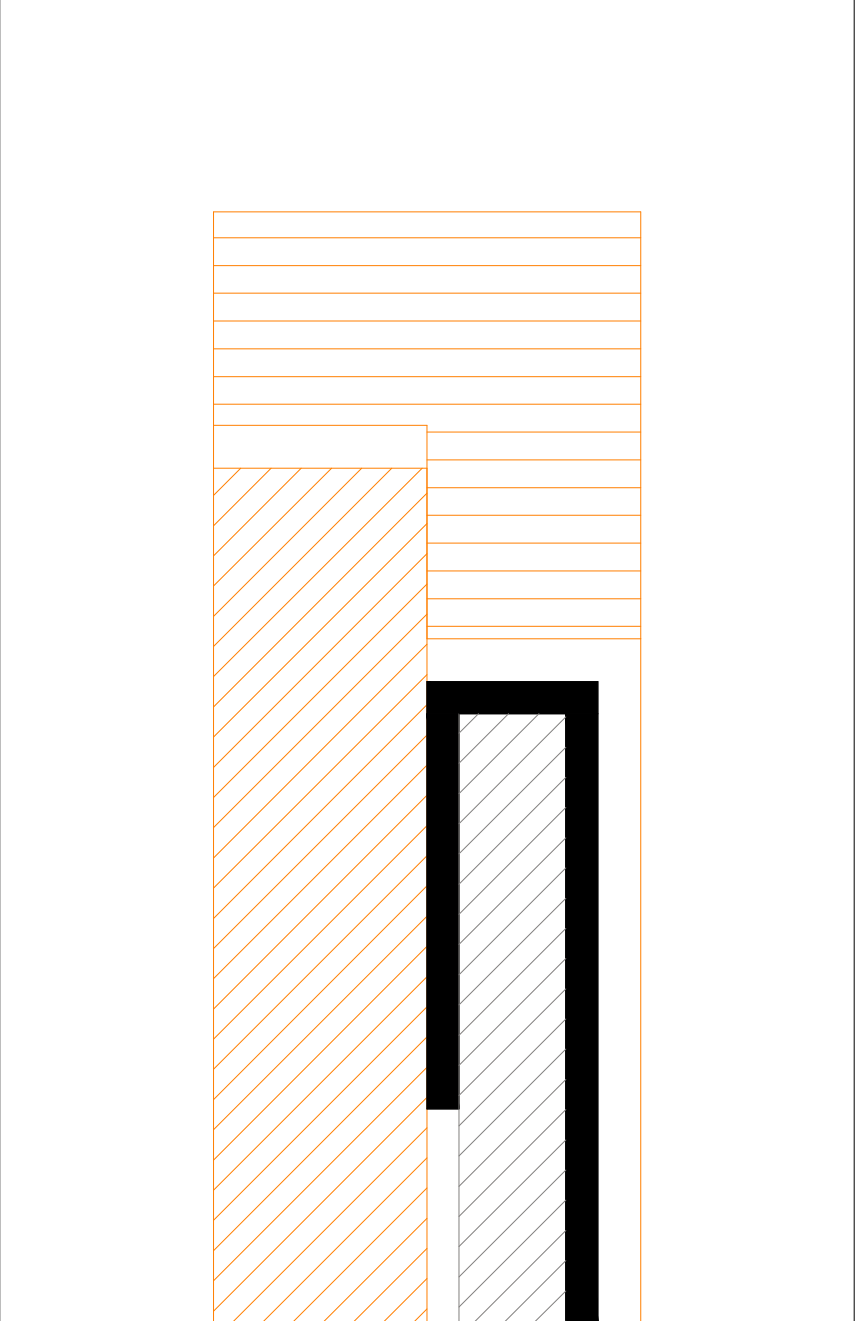

CRITERIO ALTURA DE INSTALACIÓN