



ACABADOS


- ① ROBLE RUSTICADO ENTONACION DUBAI. REF 2301
- ② ACERO INOX SATINADO ESTANDAR. REF 2202
- ③ ILUMINACION LED OPALUX 3100°K

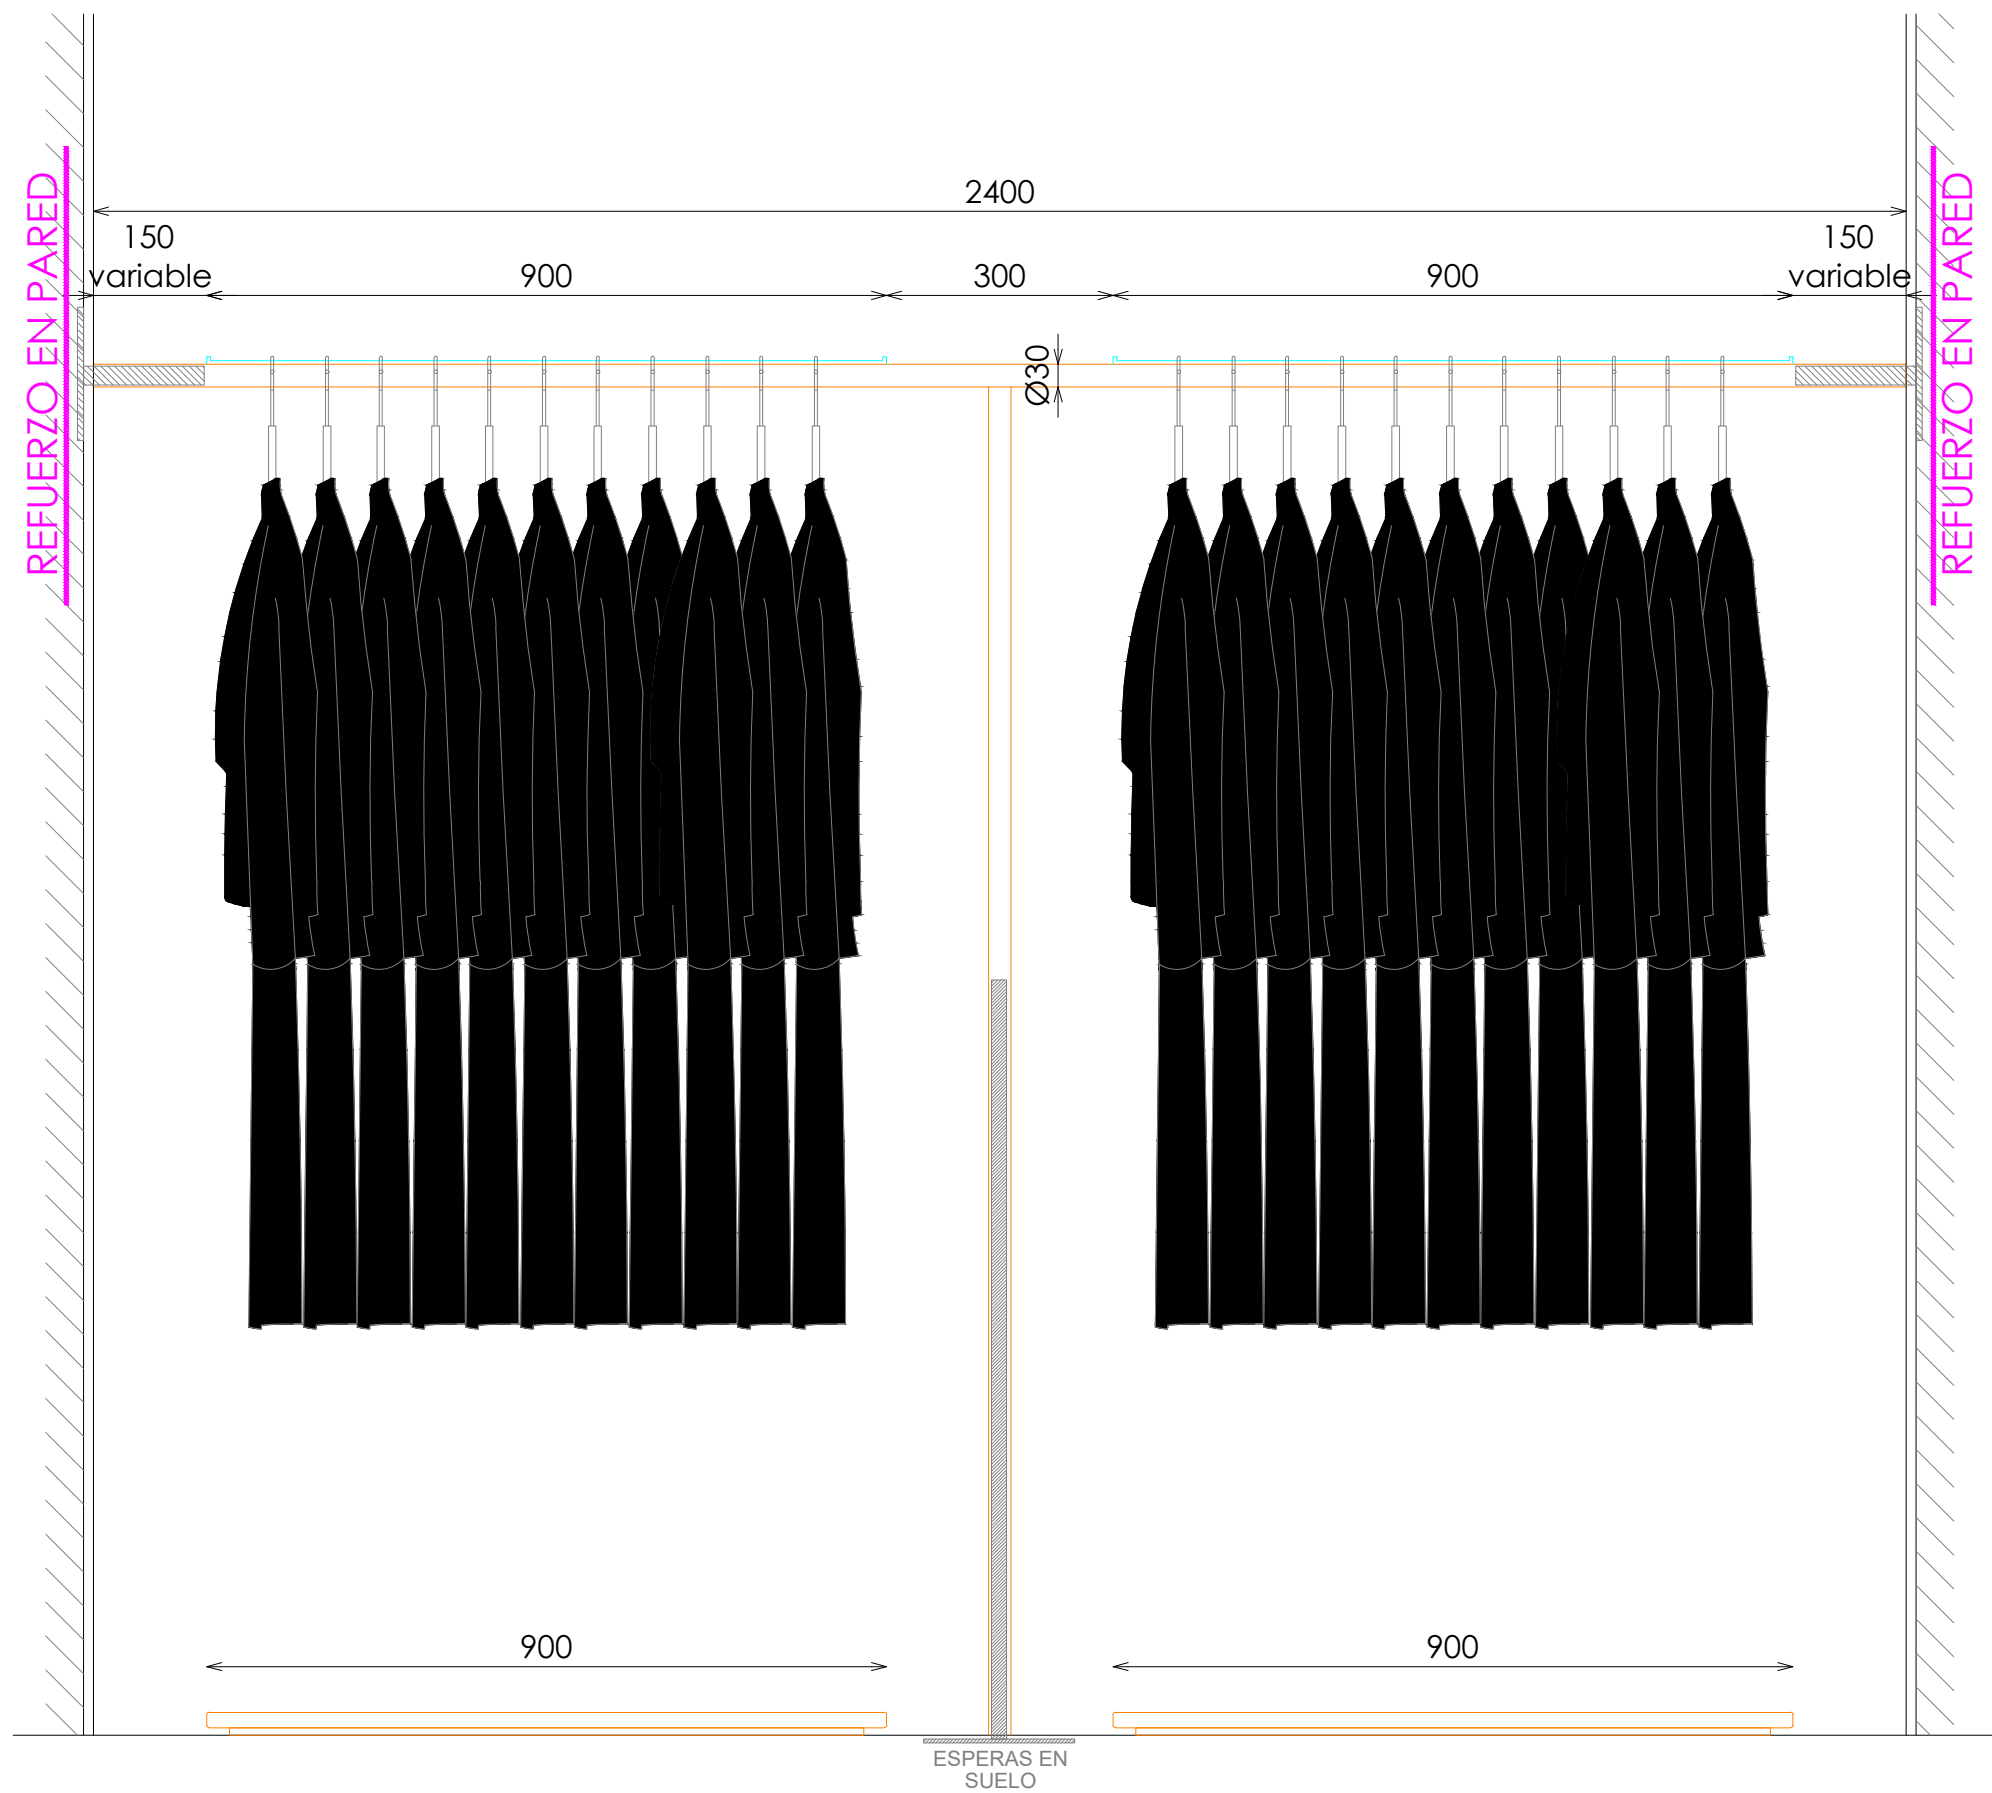

ALZADO FRONTAL

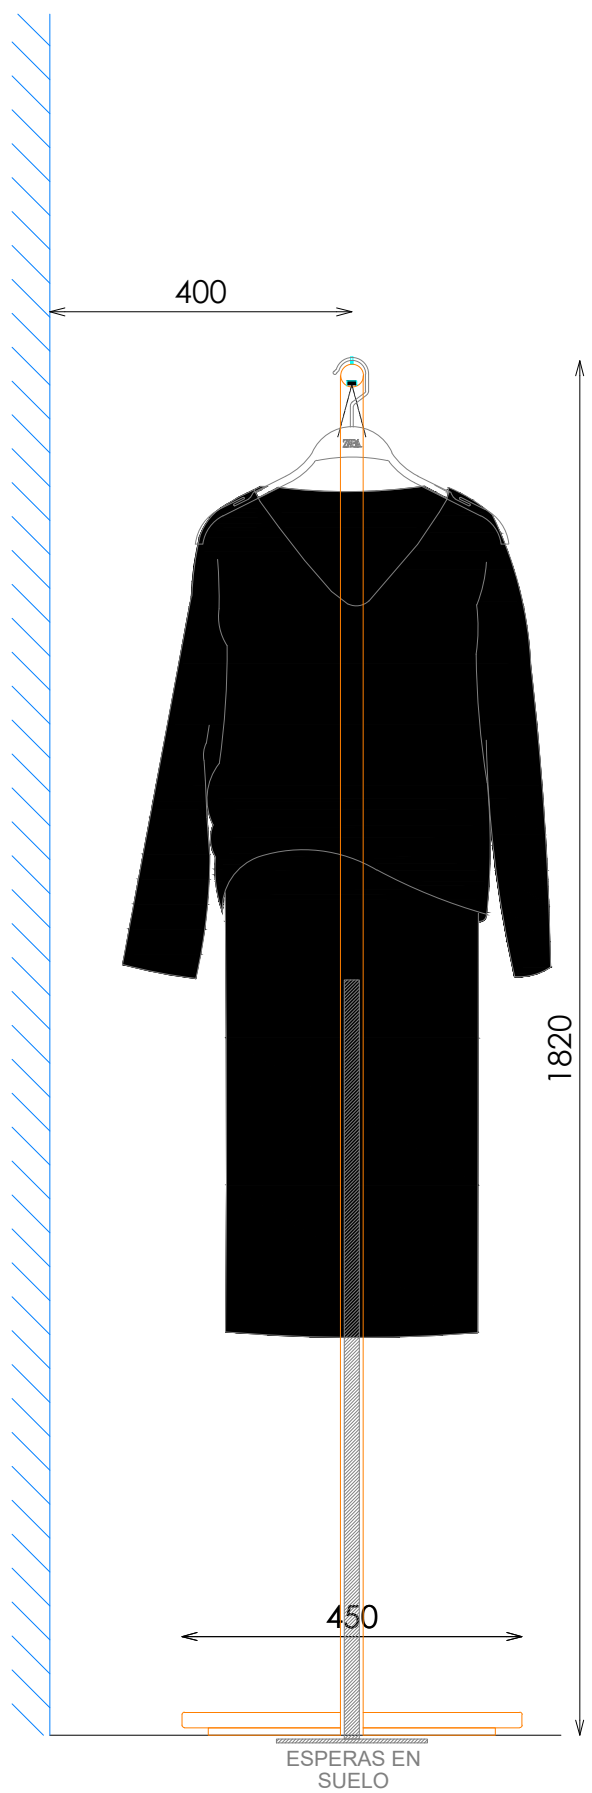


SECCION

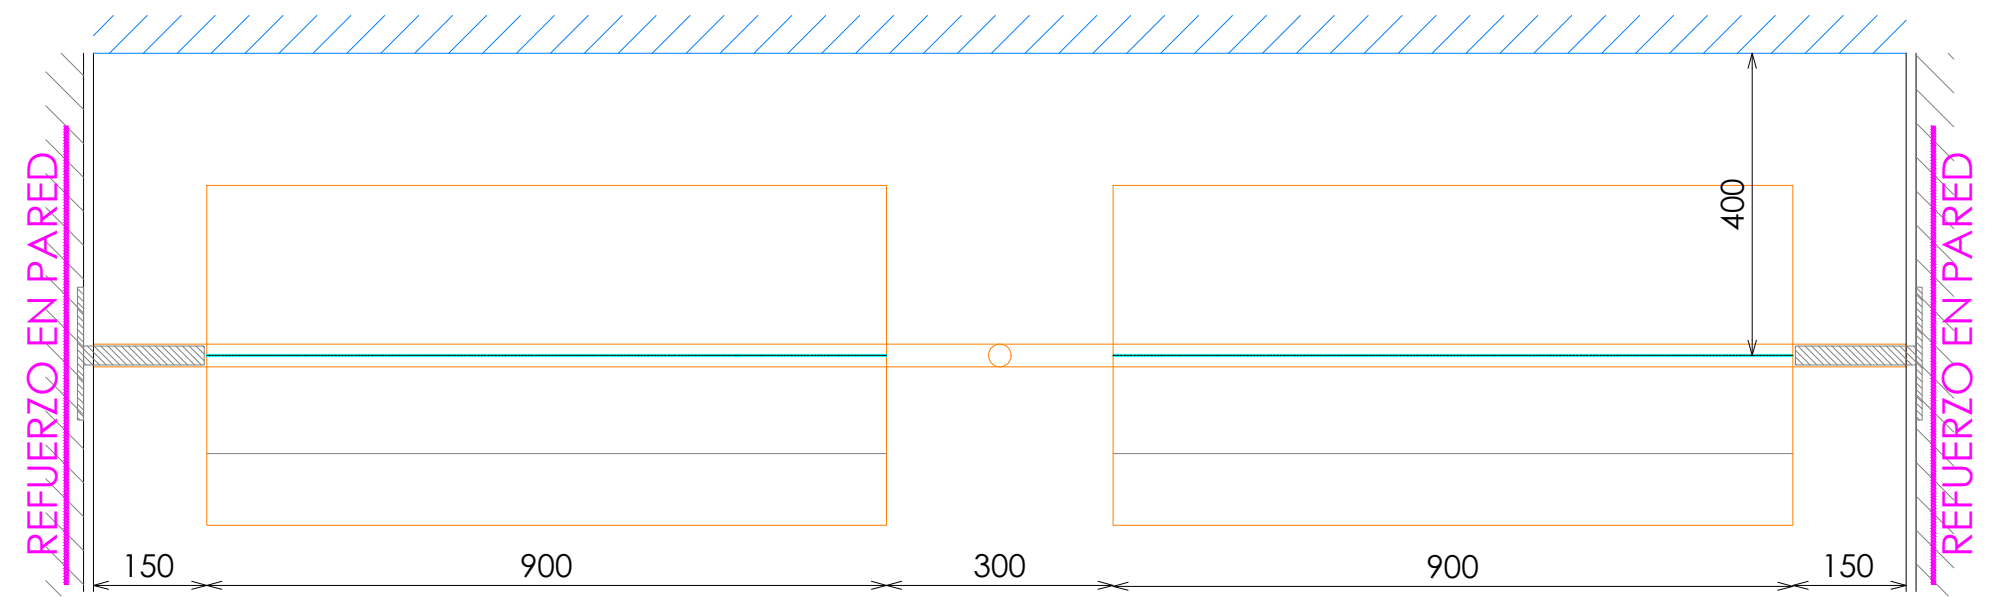

PLANTA

DETALLE TARIMA

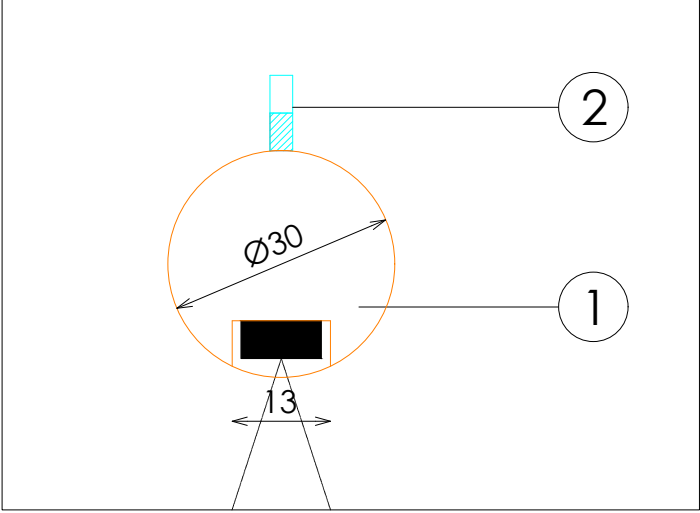

DETALLE TARIMA

