



ACABADOS

- ① MICROCEMENTO GRIS CLARO NARON REF.1810

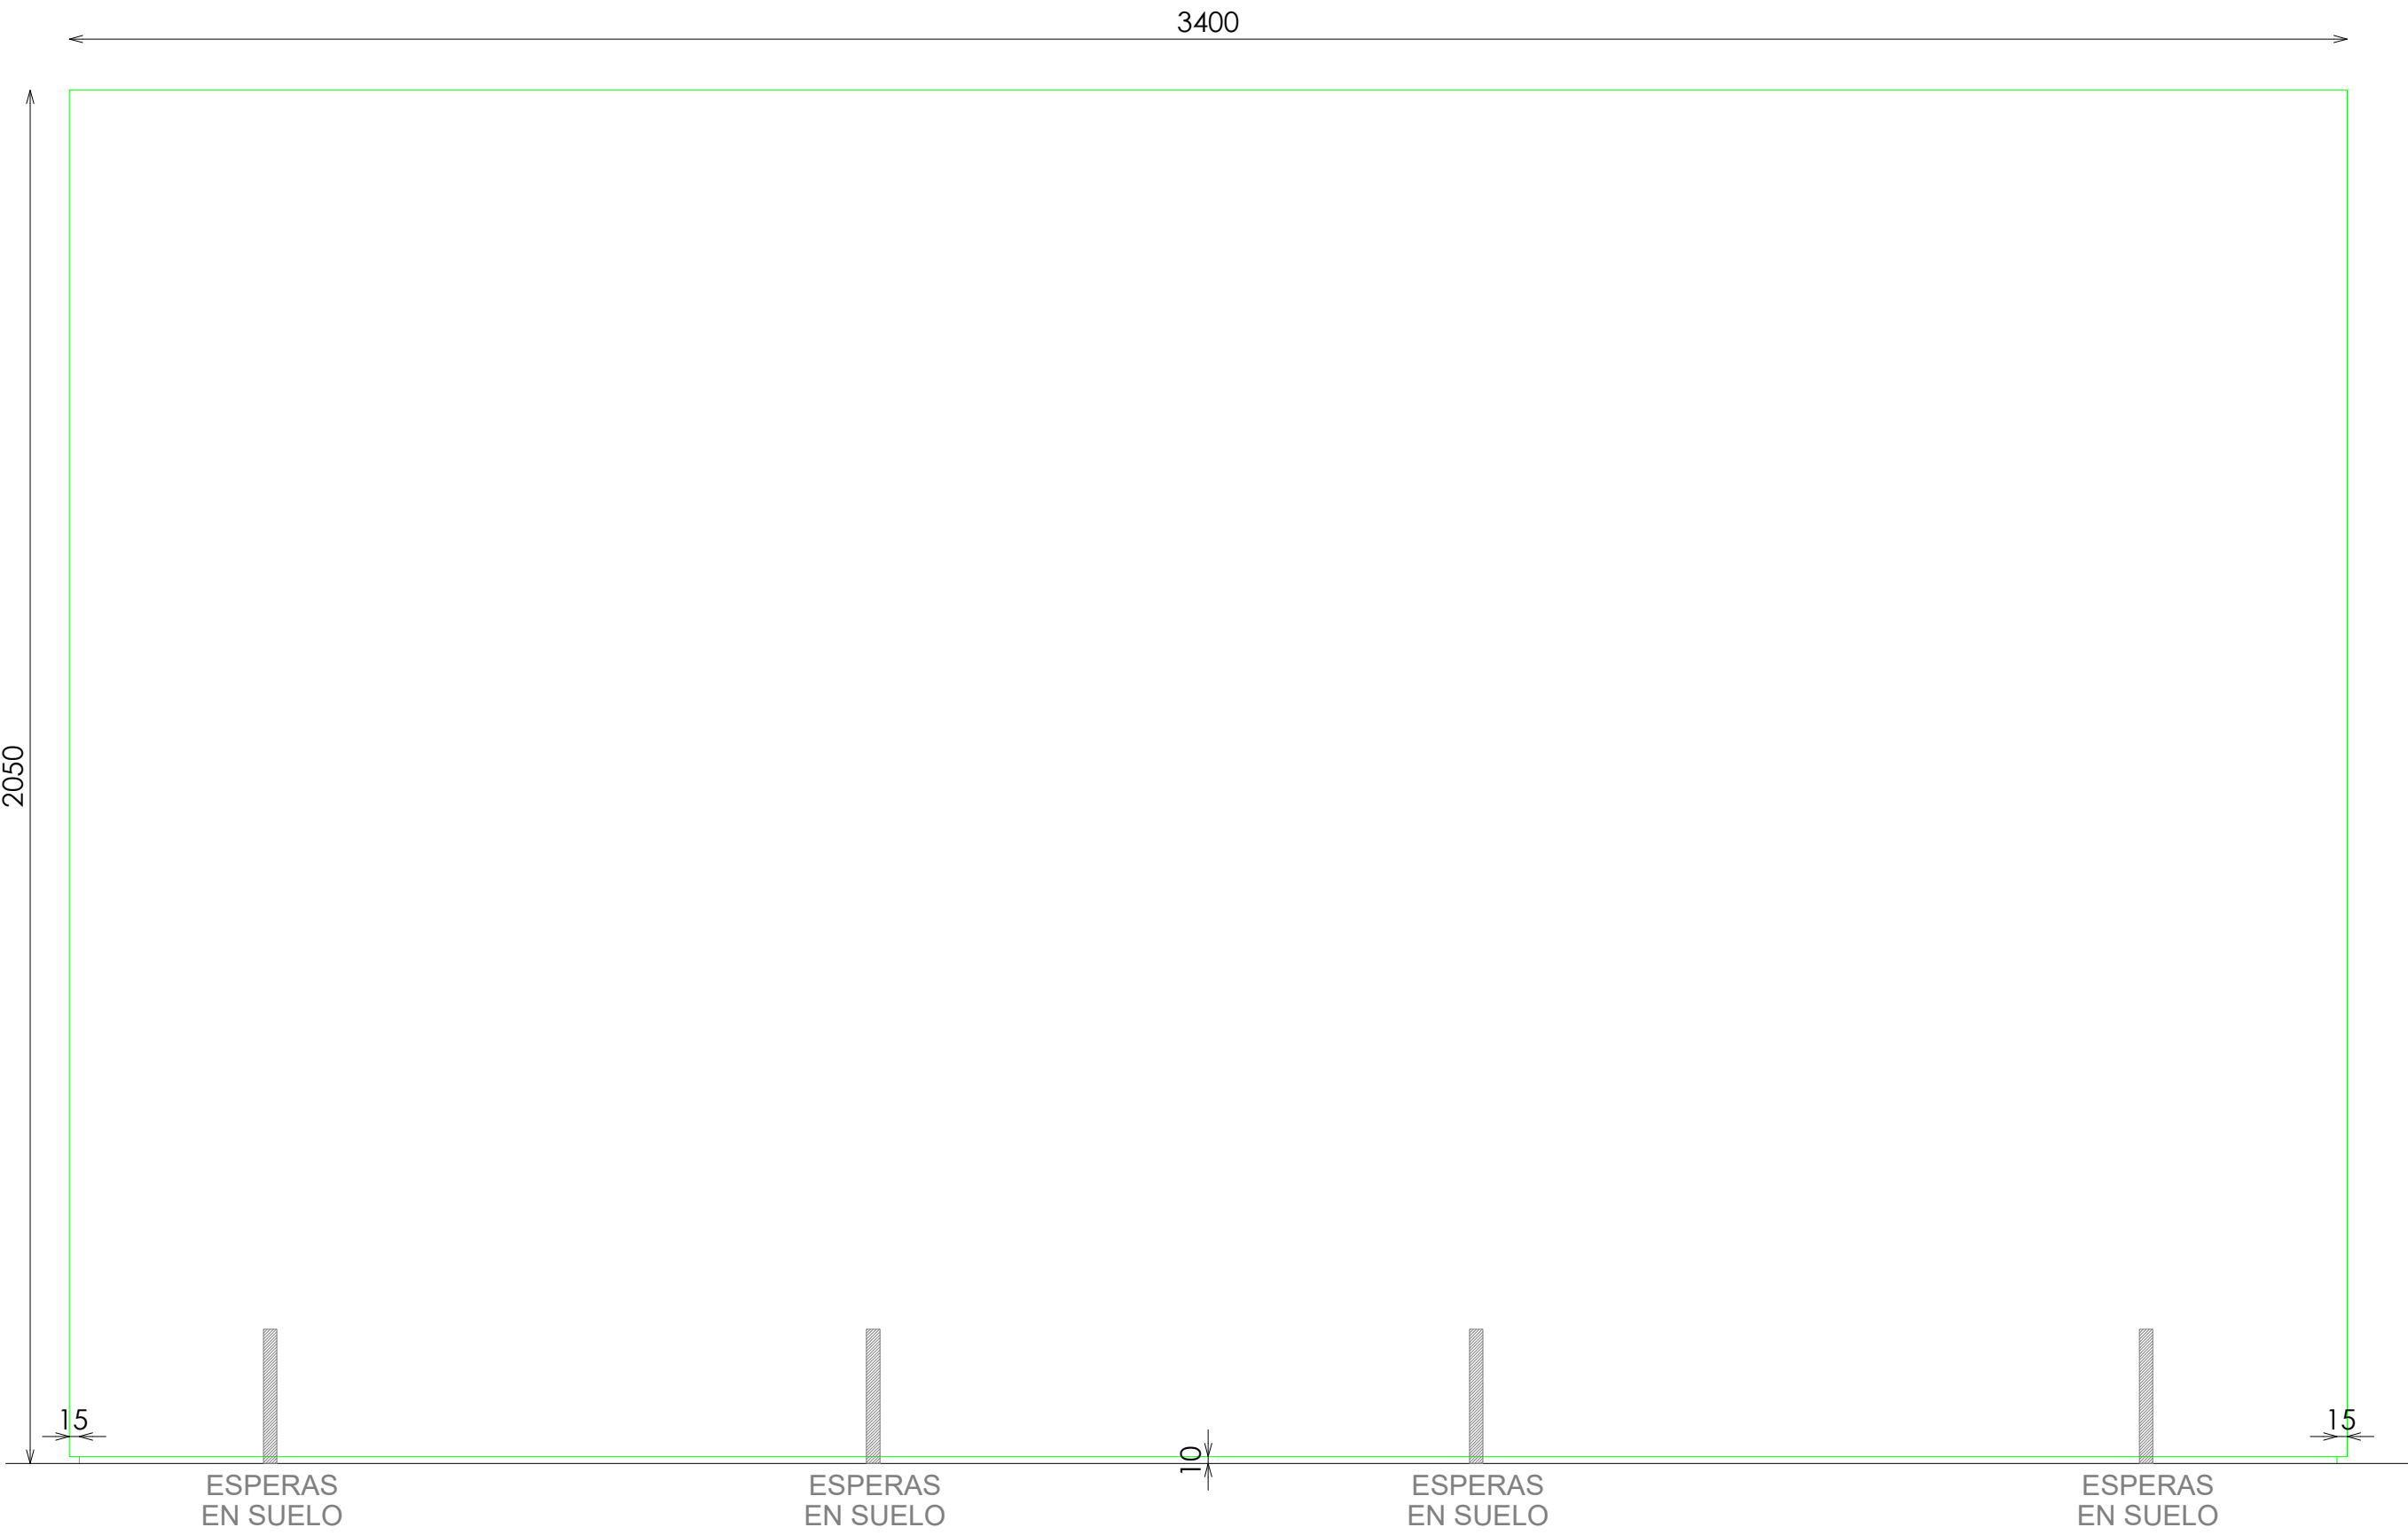


ALZADO

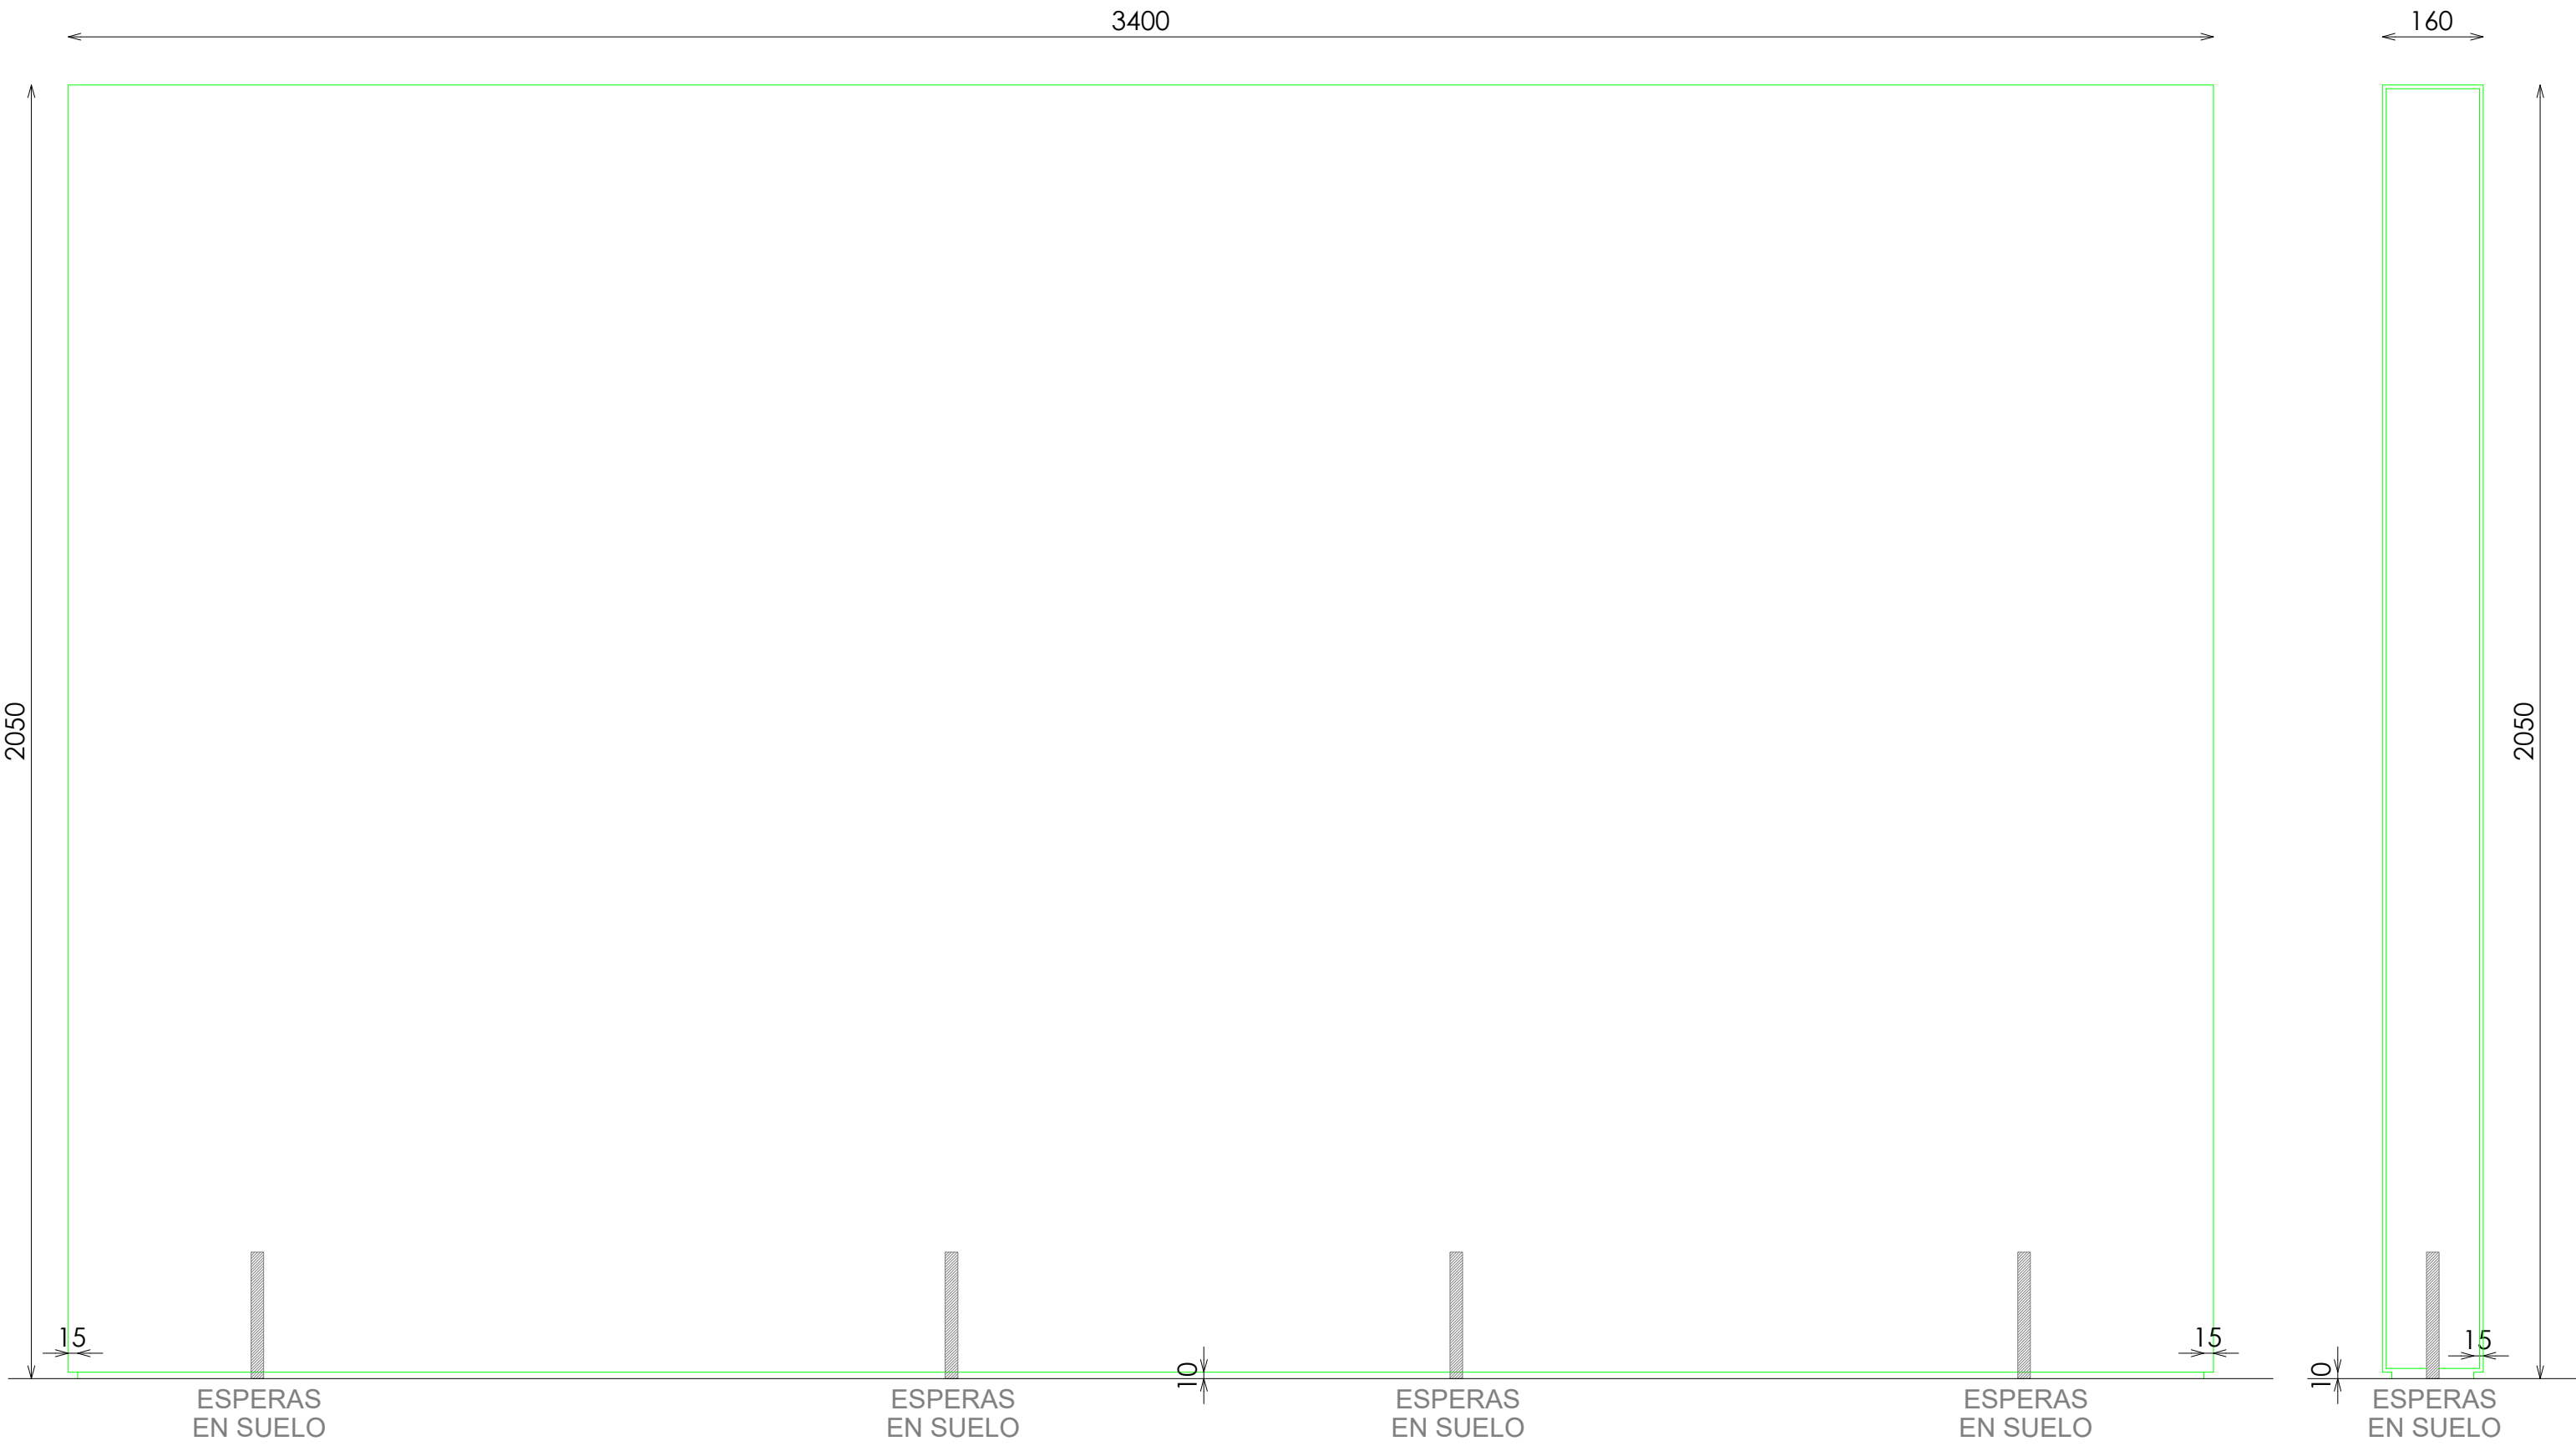

ALZADO

SECCION

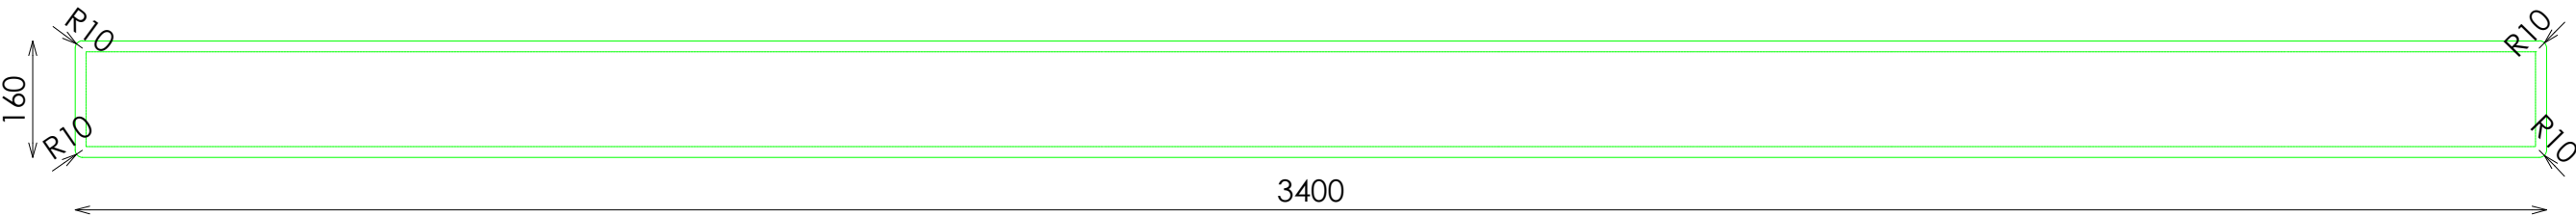

PLANTA

