



ACABADOS

- 1 KRION CRYSTAL WHITE 9101 ARENADO FINO
- 2 ILUMINACION LED OPALUX 3100°K
- 3 DM ACABADO LACADO CRYSTAL WHITE REF.2209

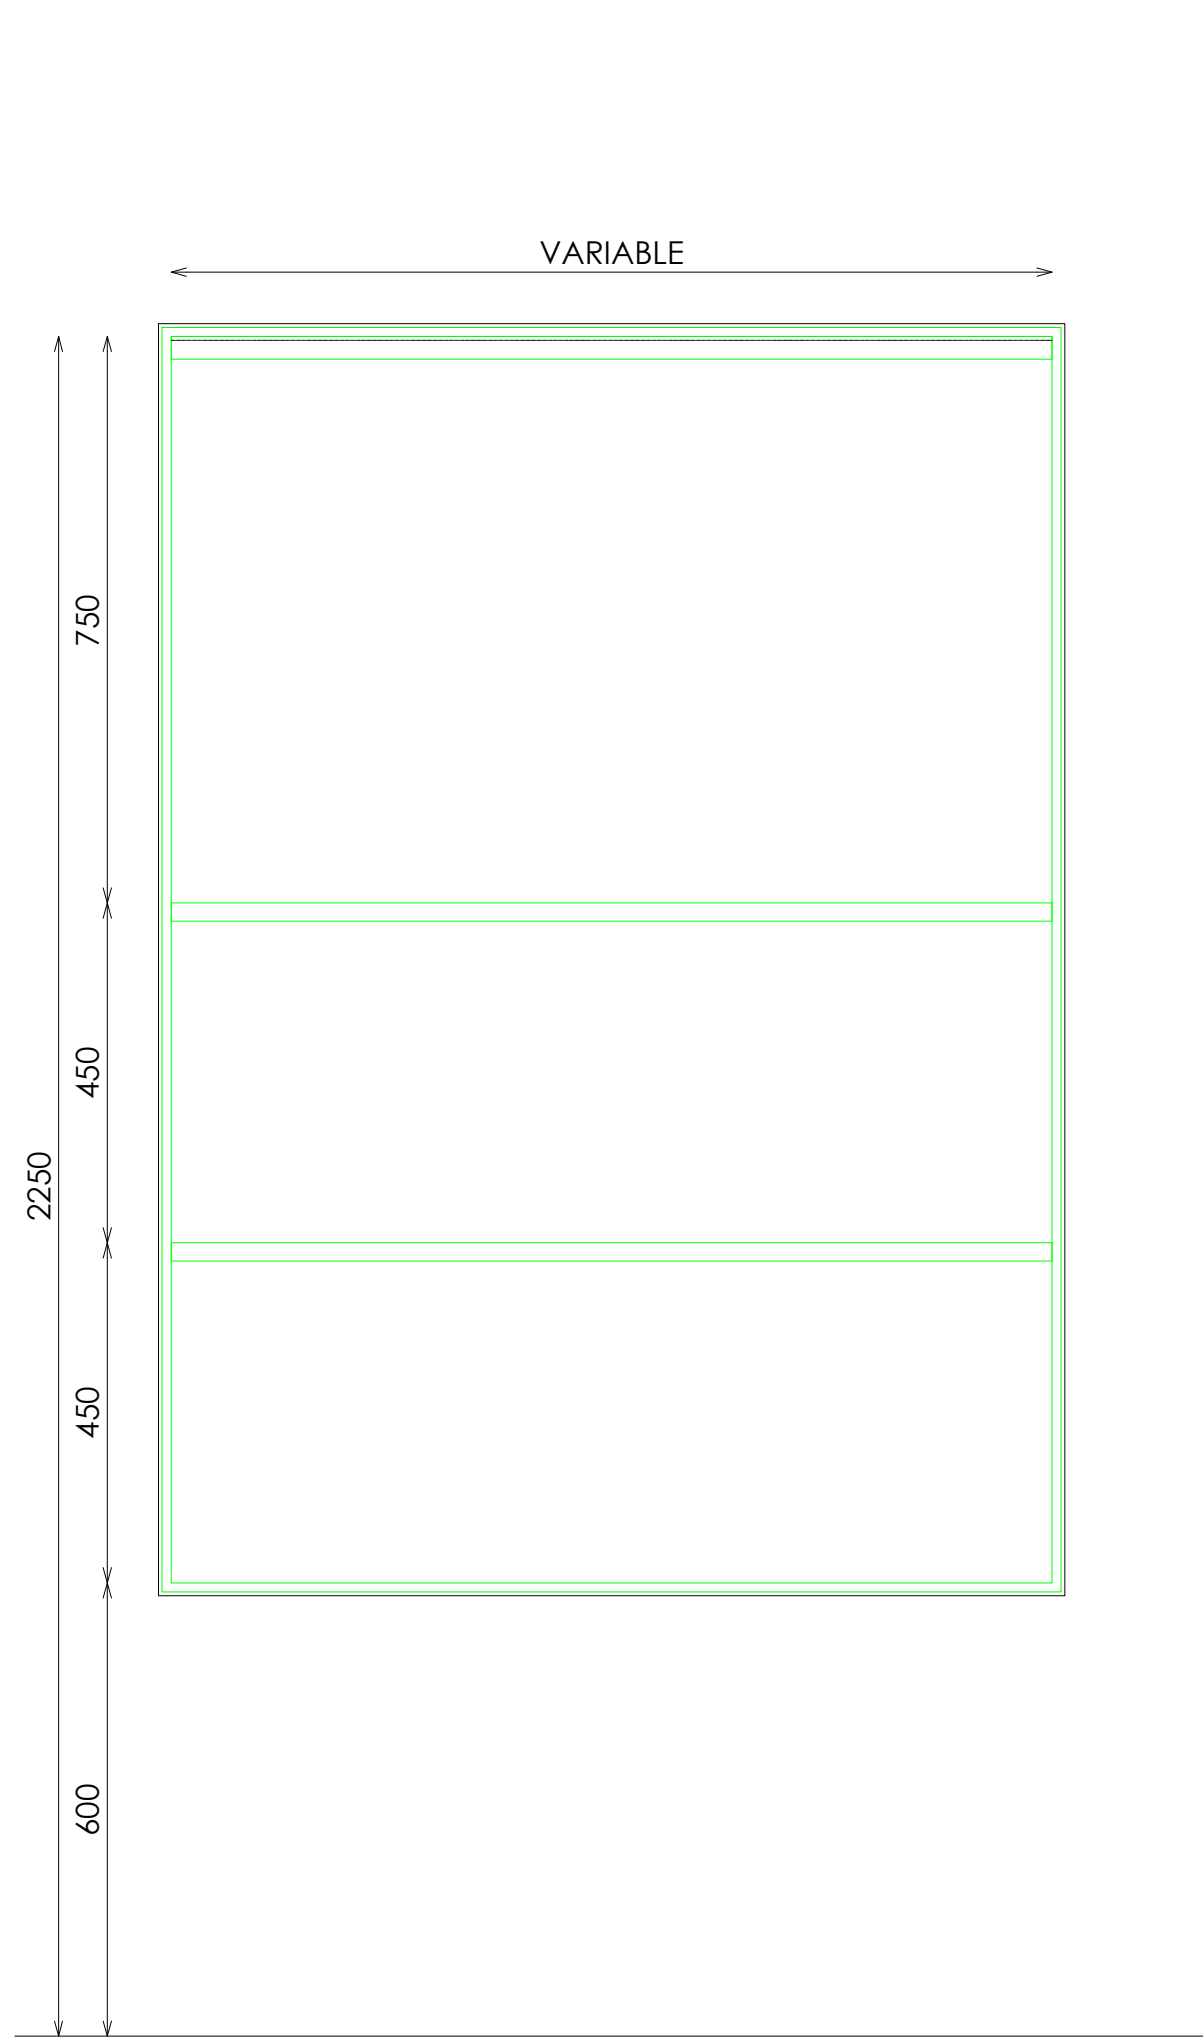


ALZADO


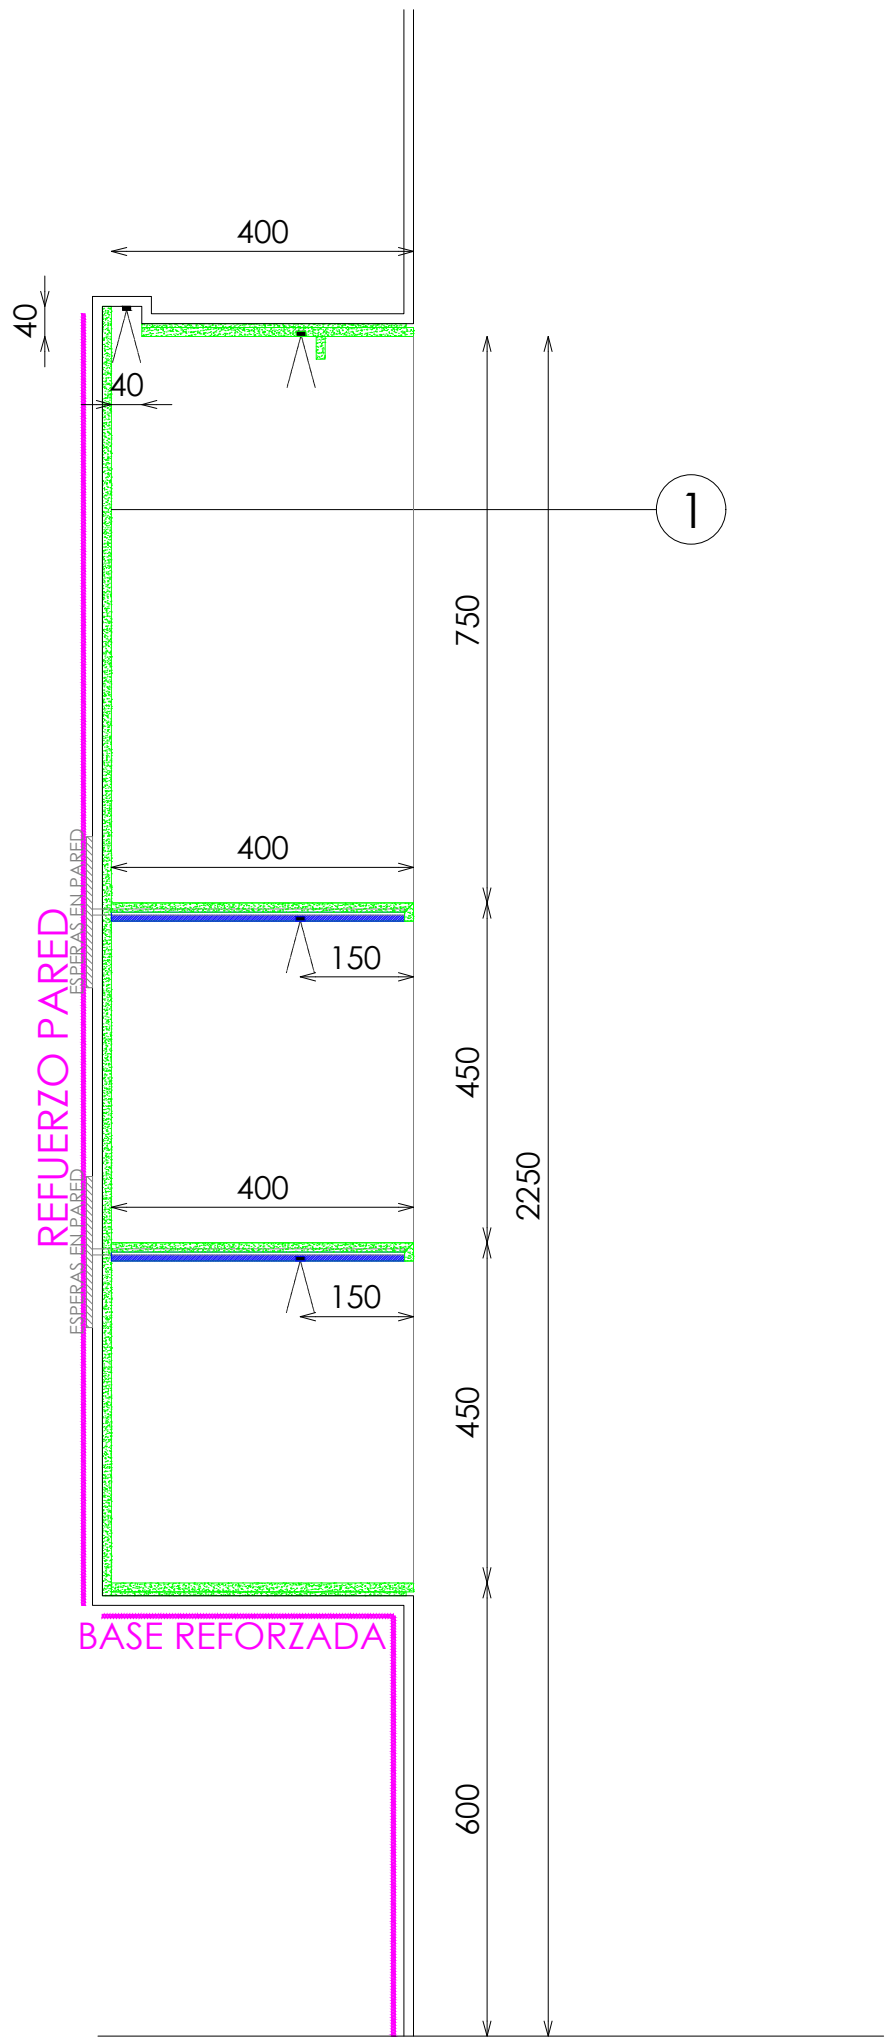


SECCION

DETALLE ILUMINACION HORNACINA

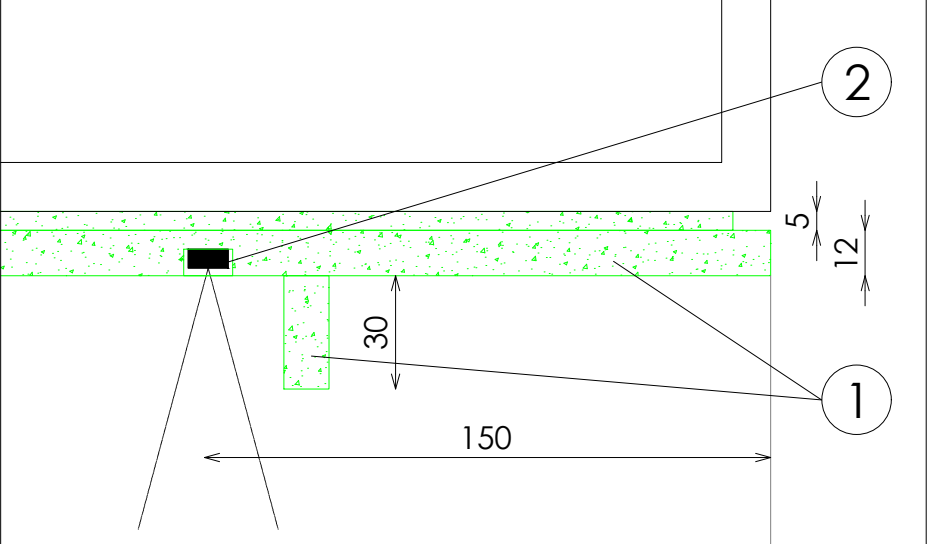

DETALLE BALDAS

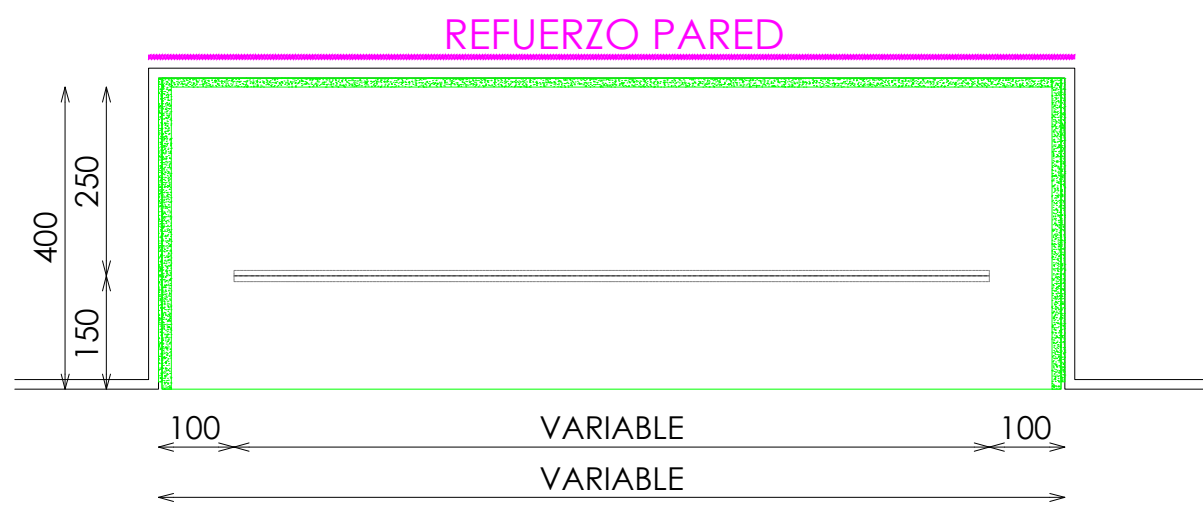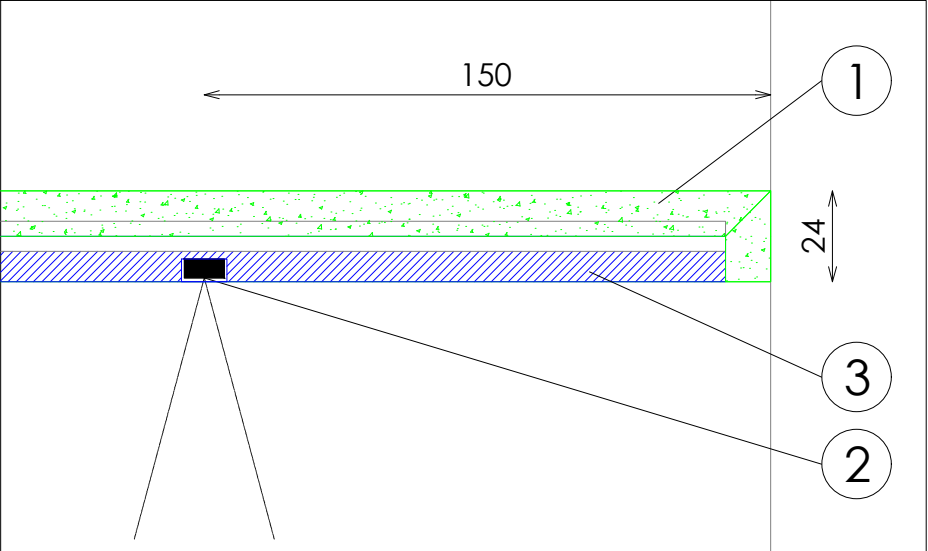

PLANTA