



ACABADOS


- ① MICROCEMENTO GRIS CLARO NARON REF.1810
- ② ACERO INOX SATINADO ESTANDAR. REF 2202
- ③ ILUMINACION LED OPALUX 3100°K

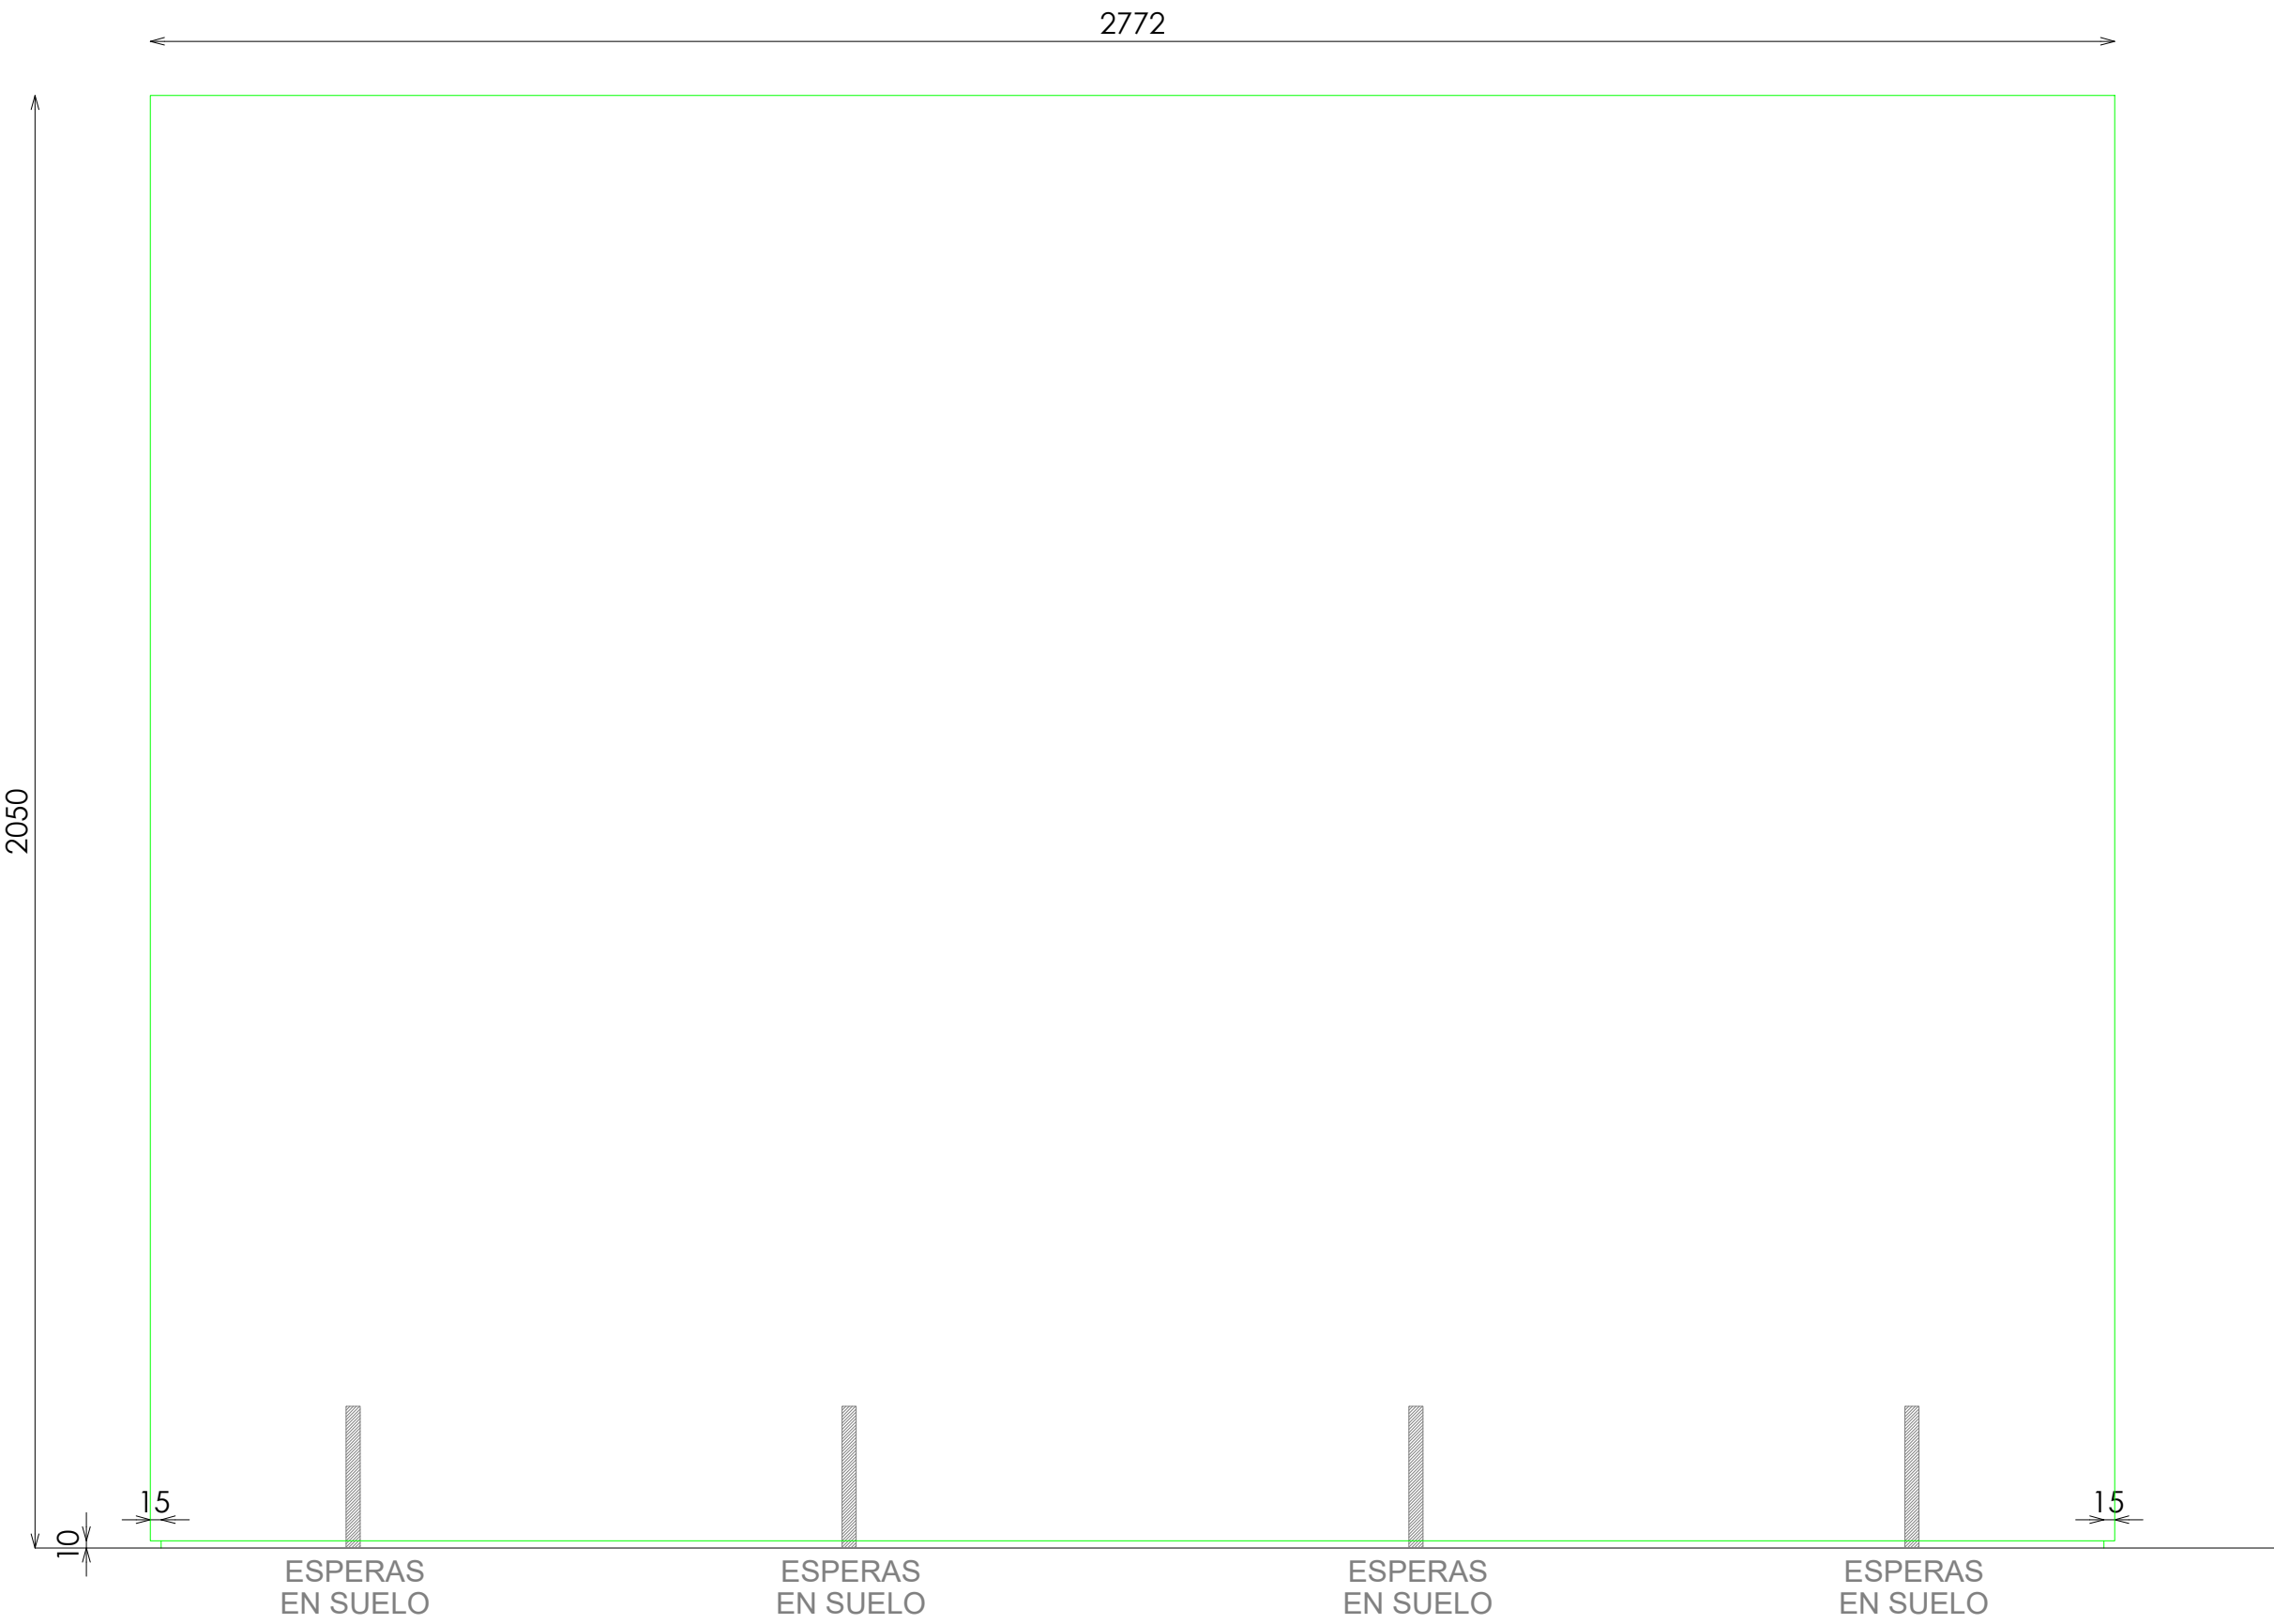


ALZADO

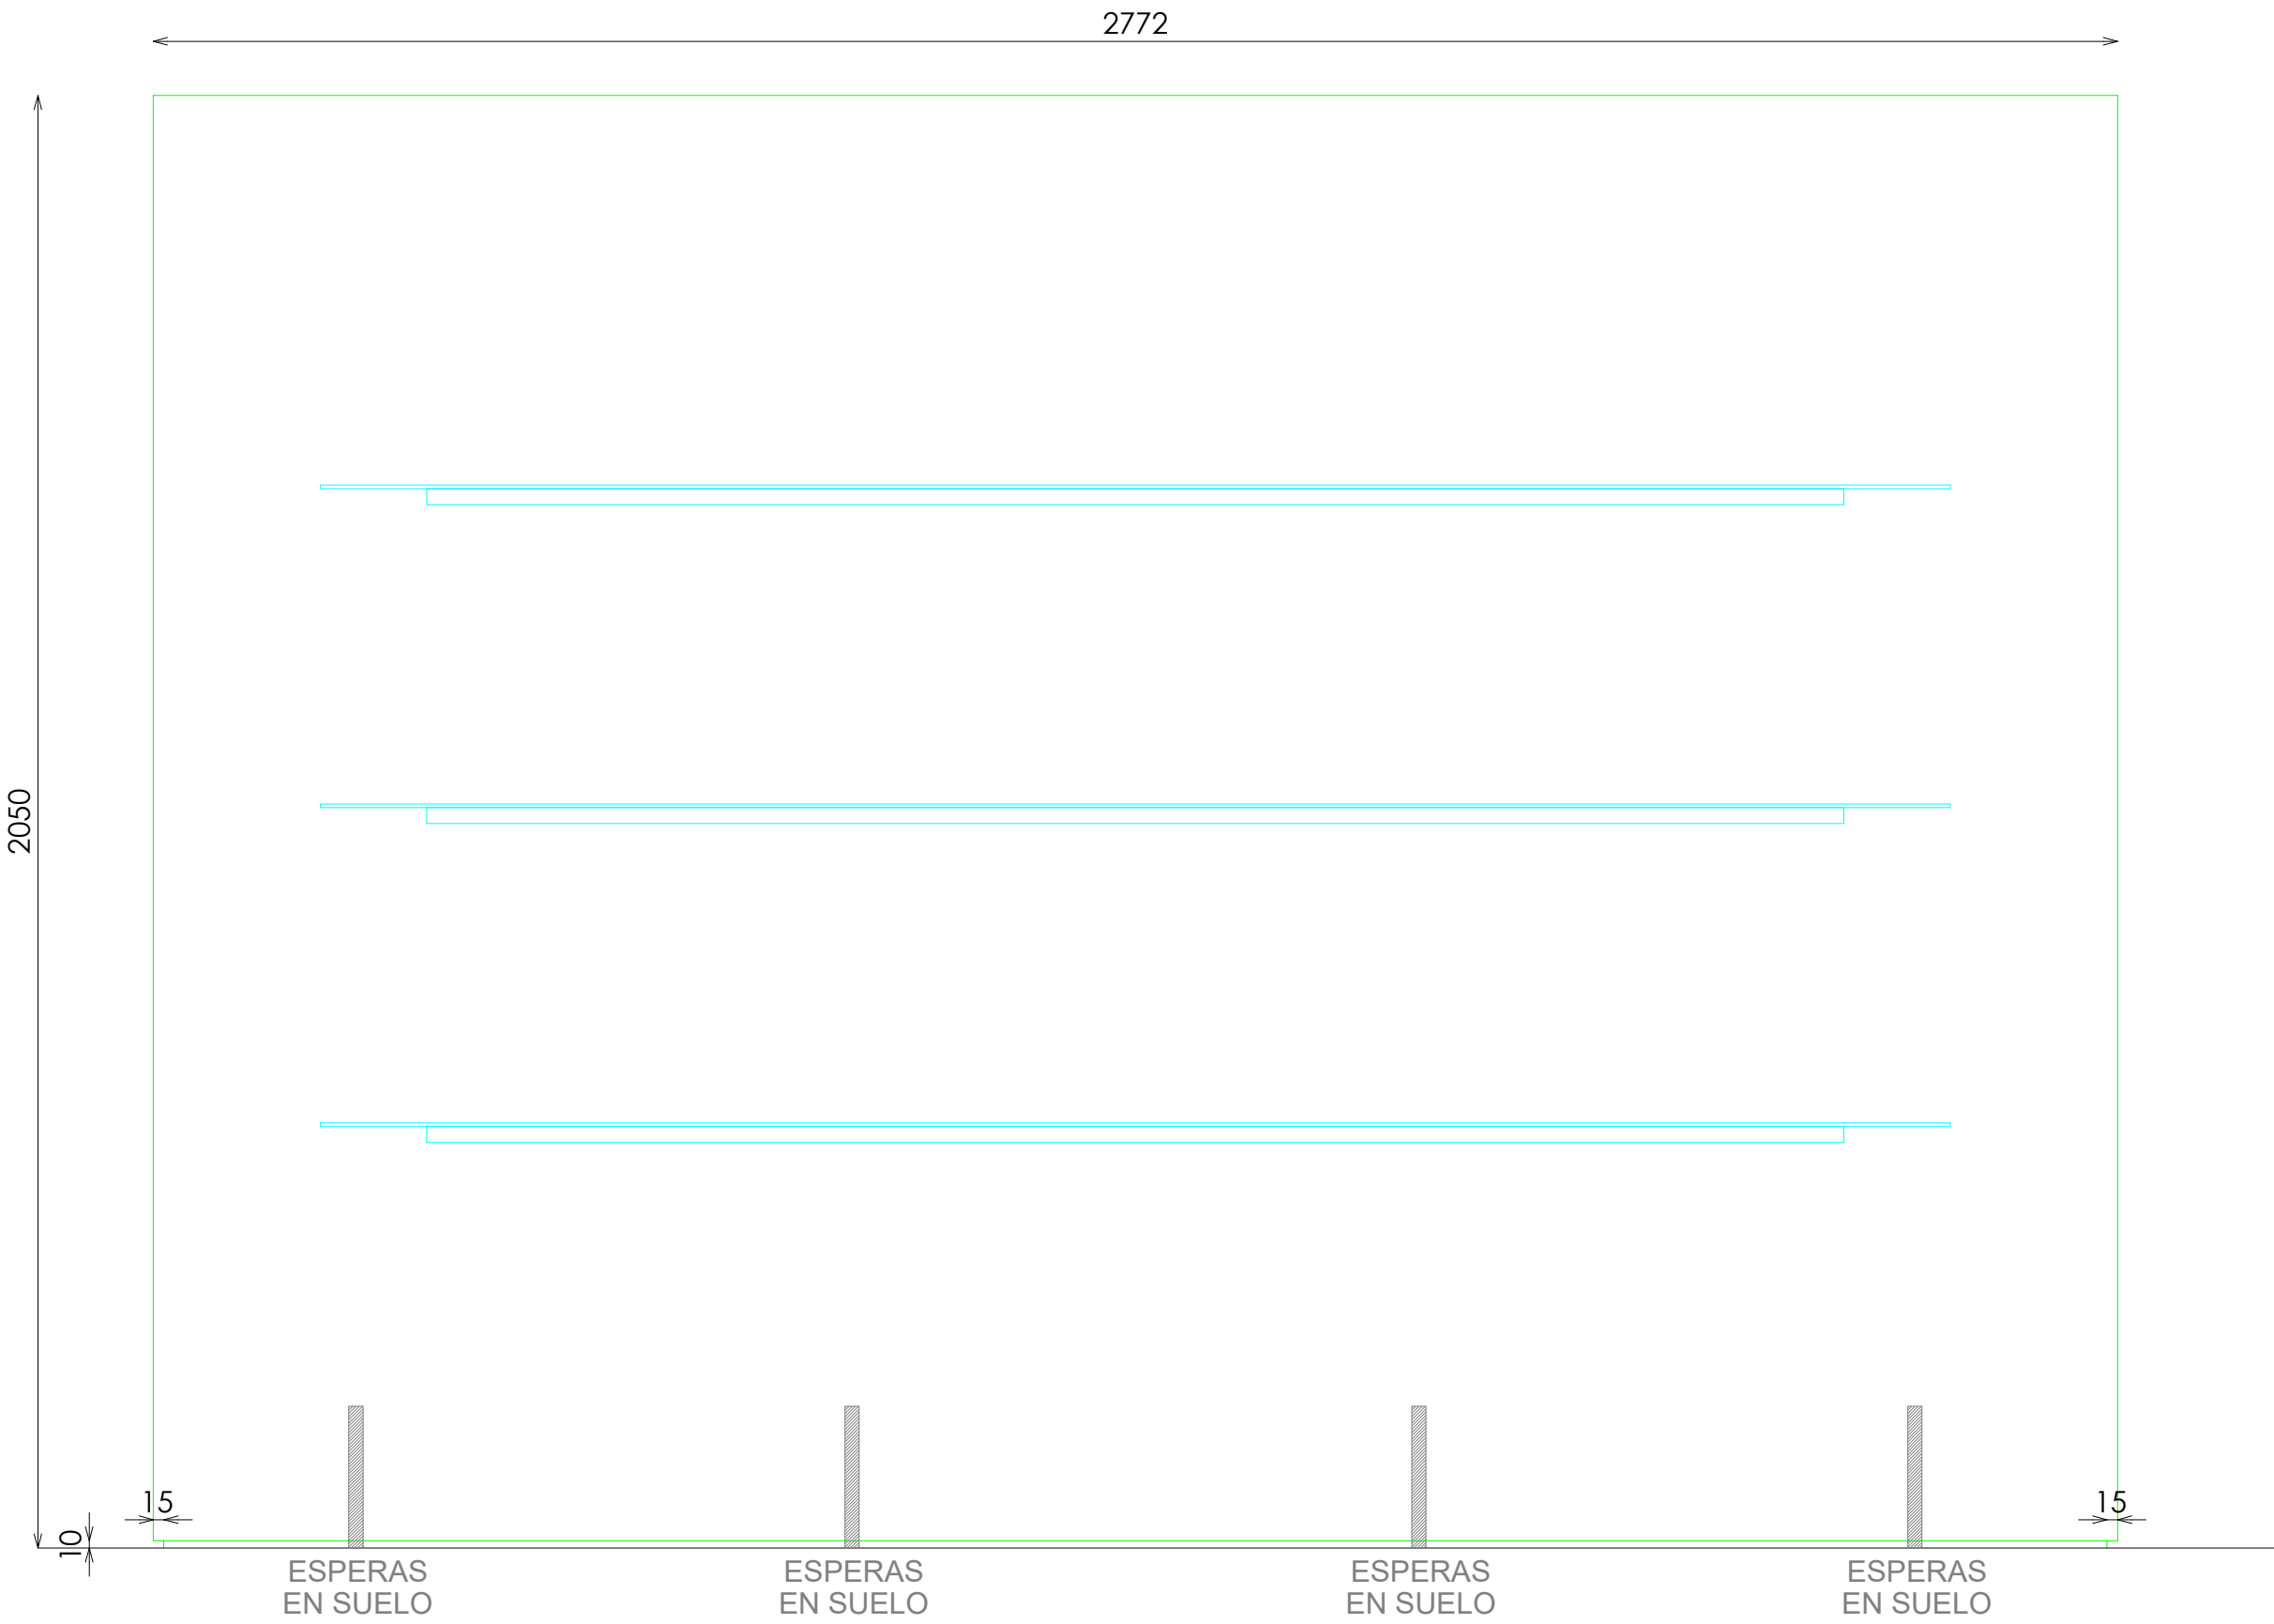


ALZADO

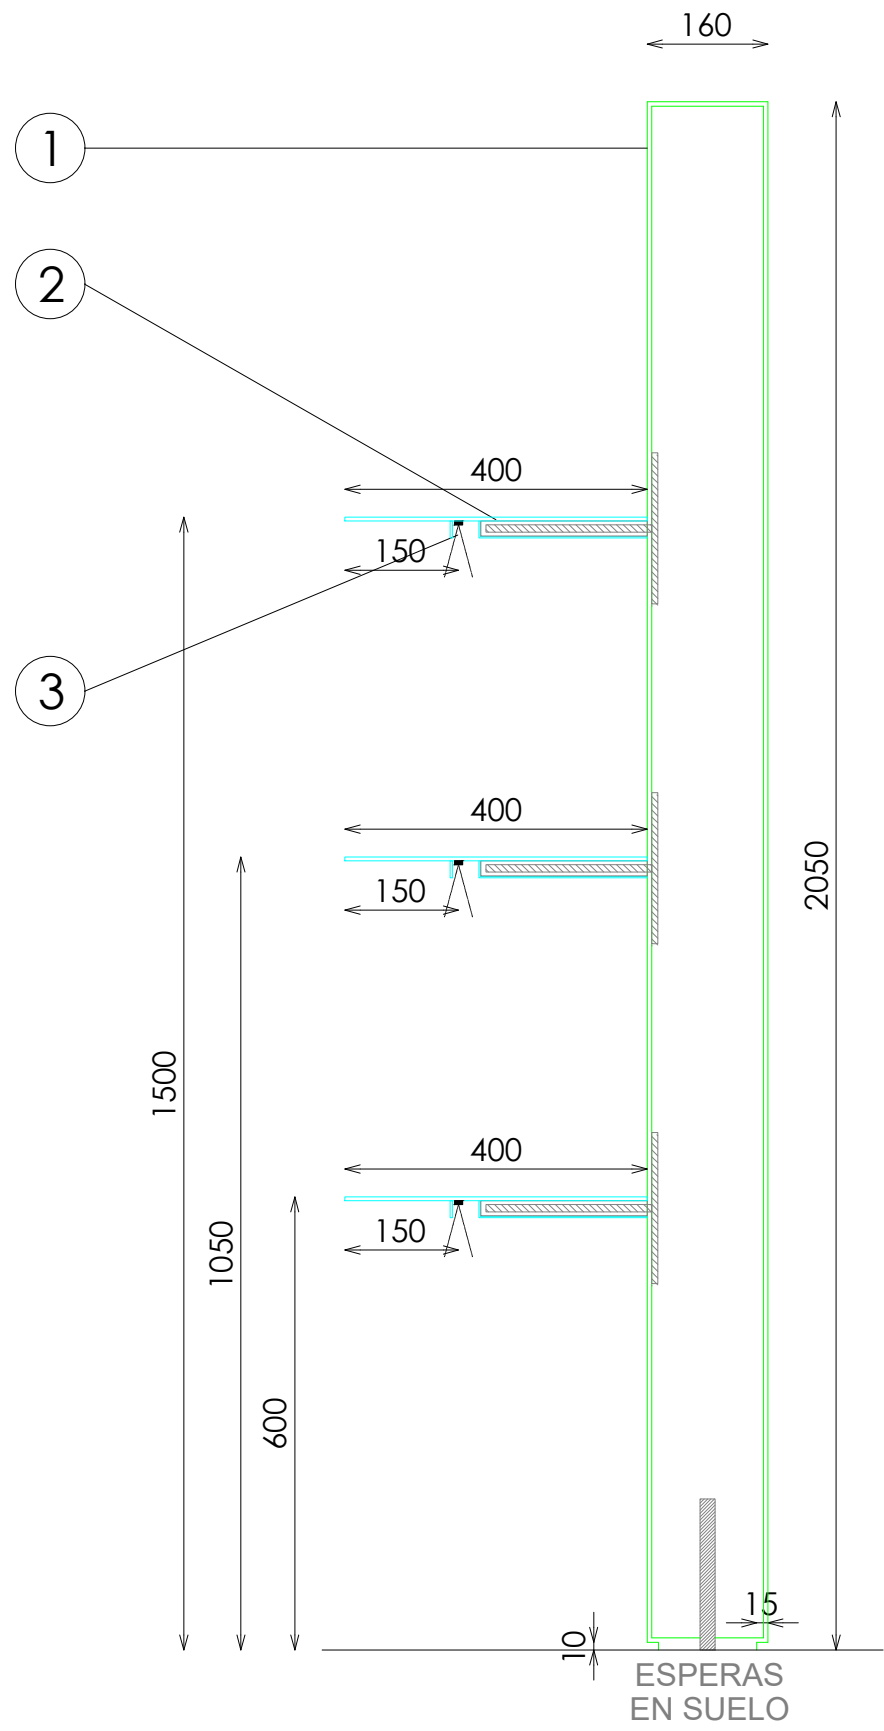

SECCION

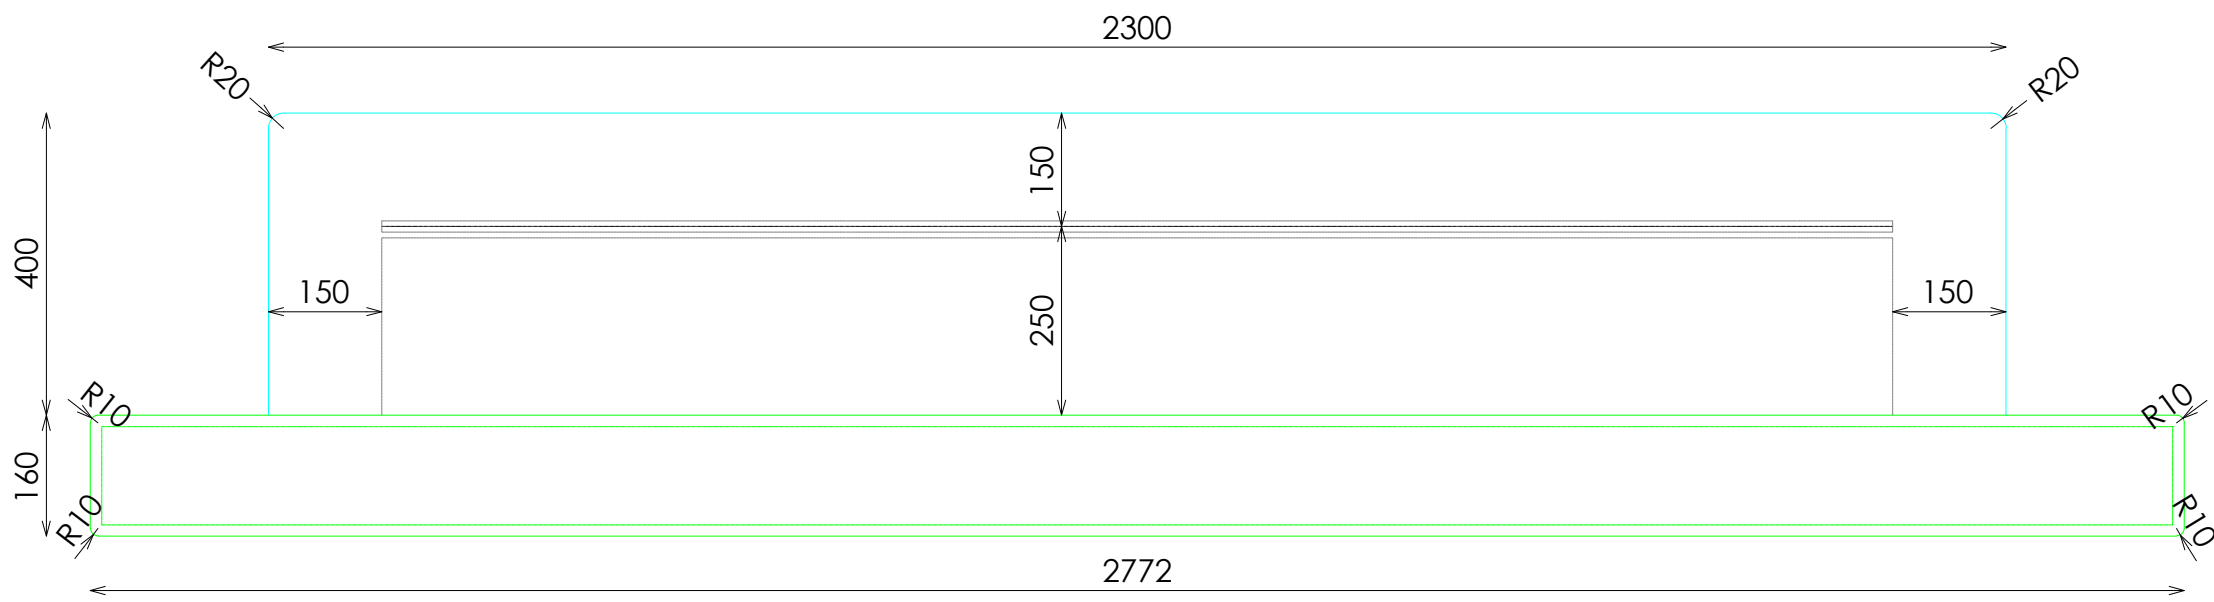

PLANTA

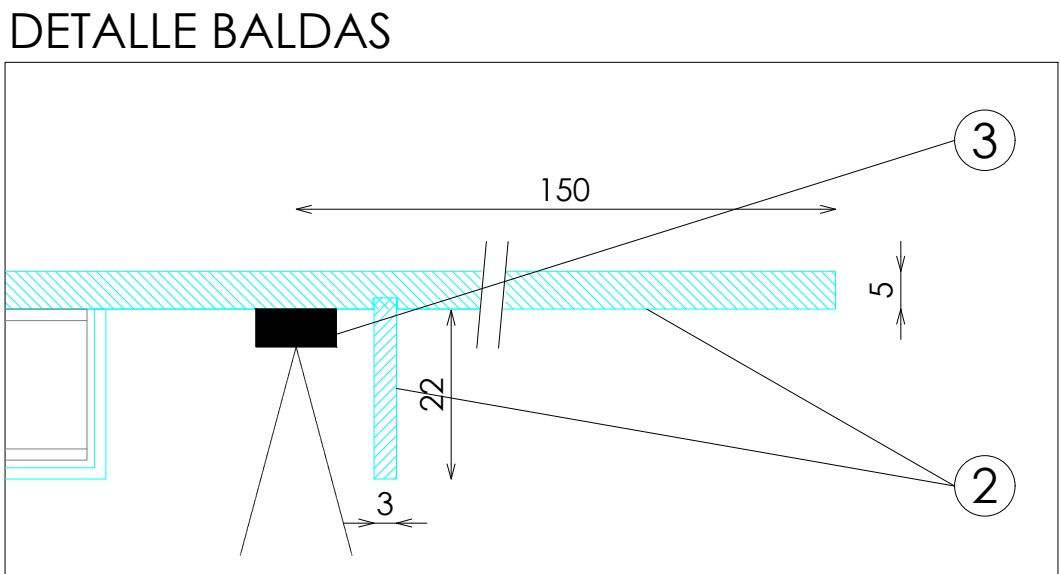

DETALLE BALDAS