




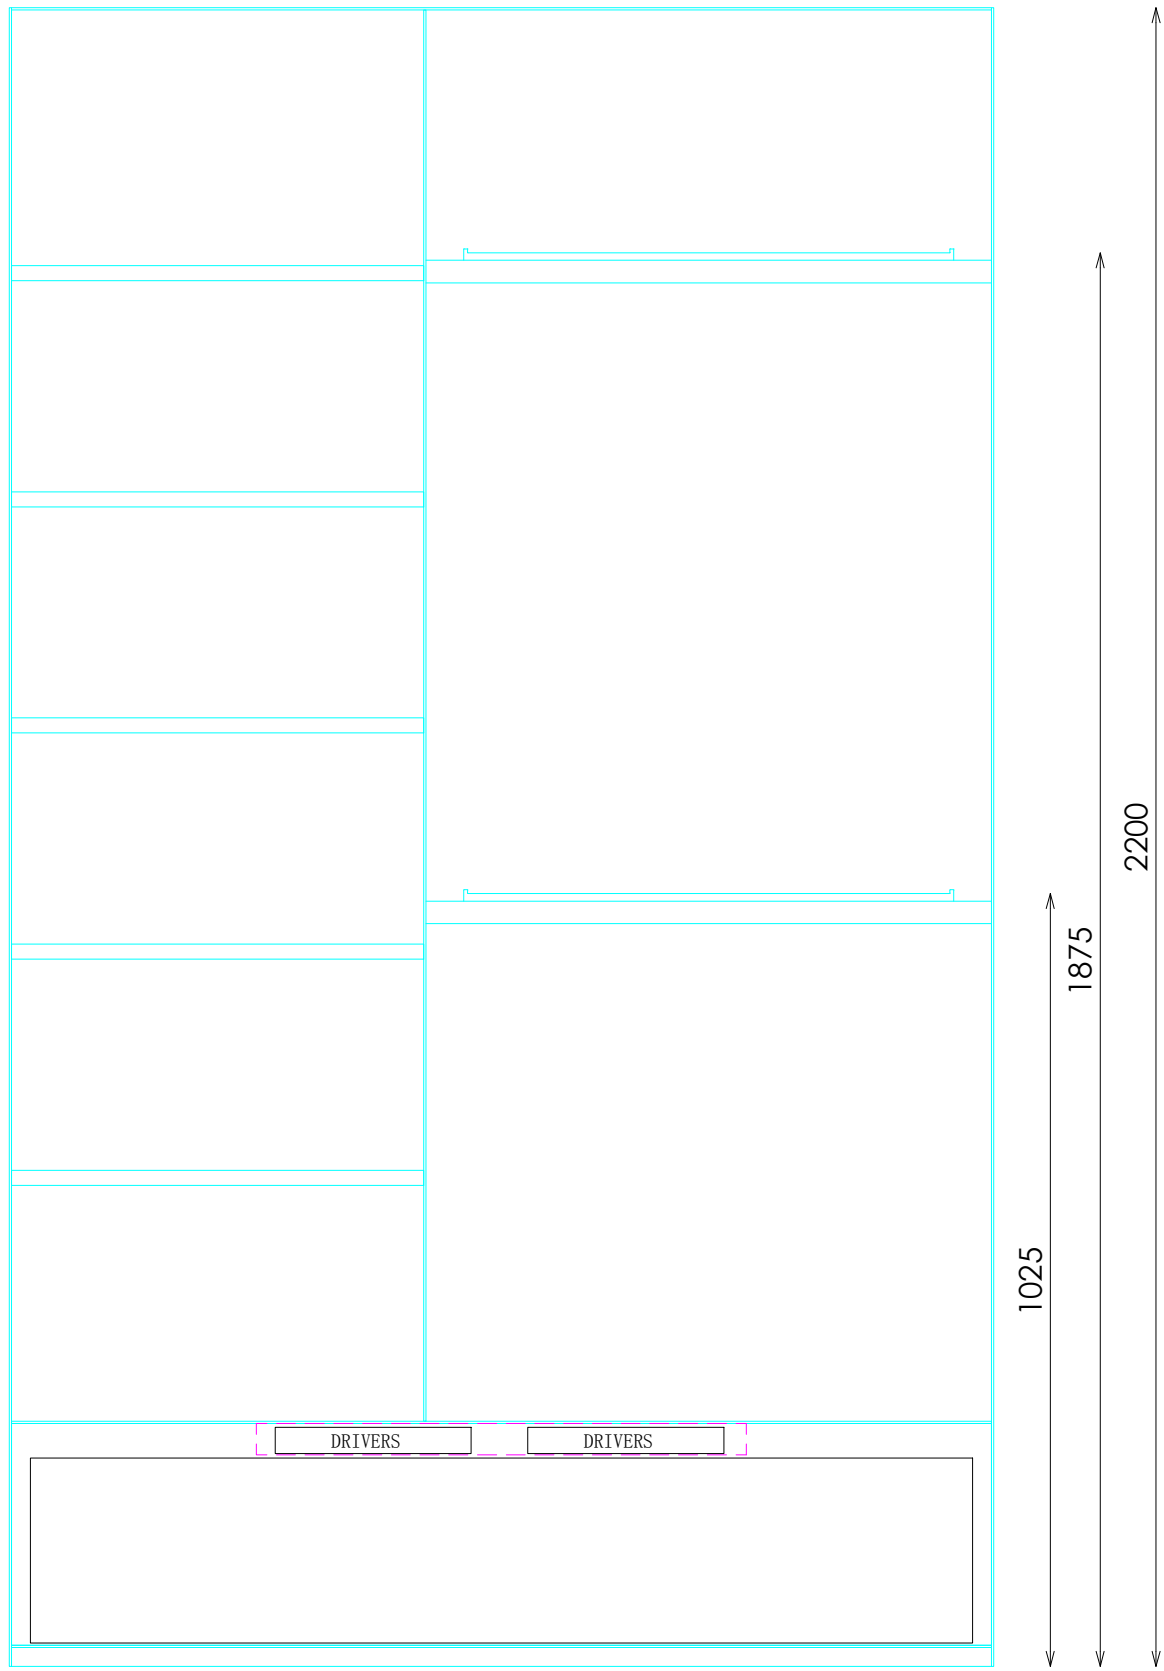


ALZADO

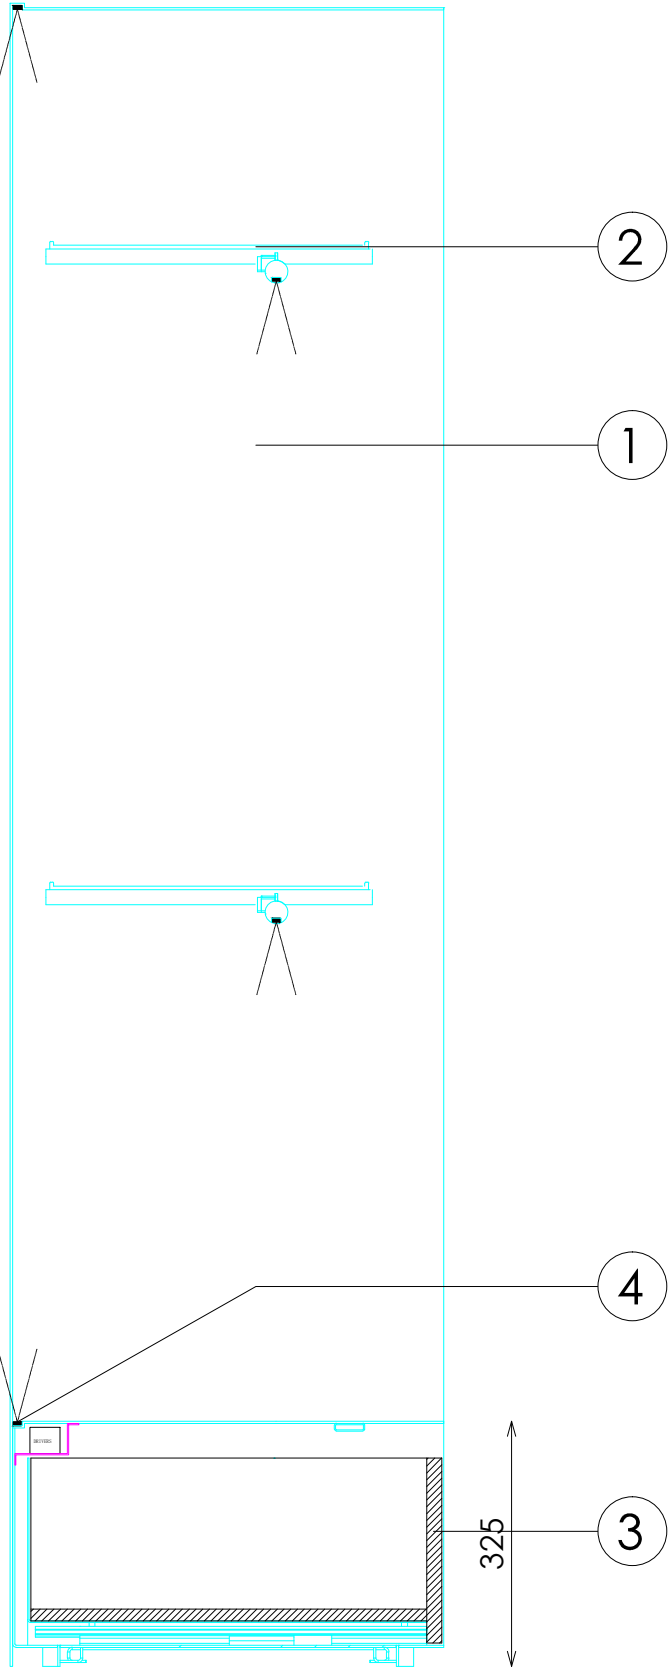


SECCION BARRA

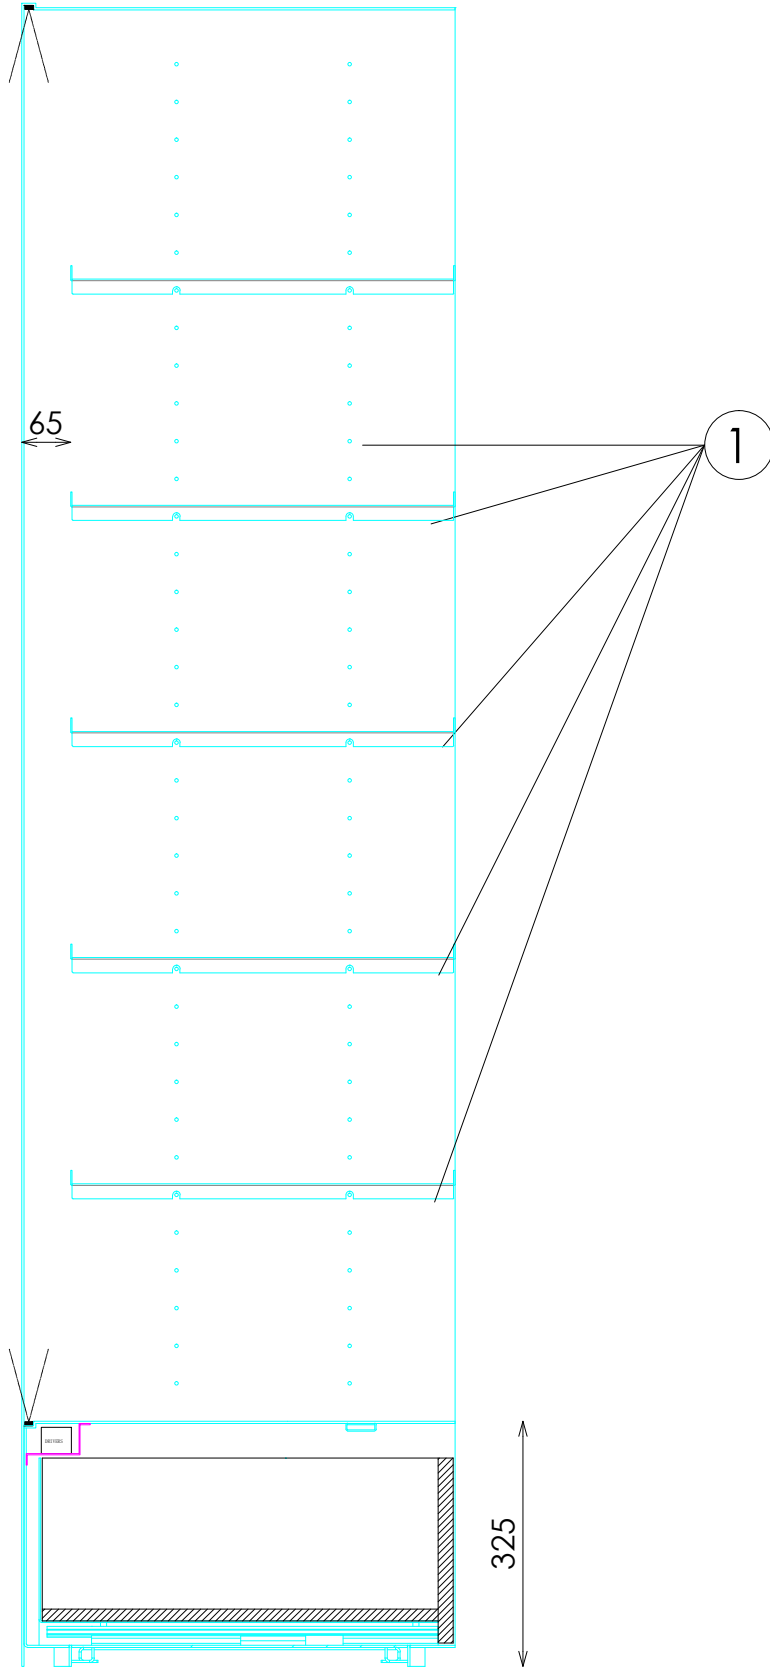

SECCION BALDAS

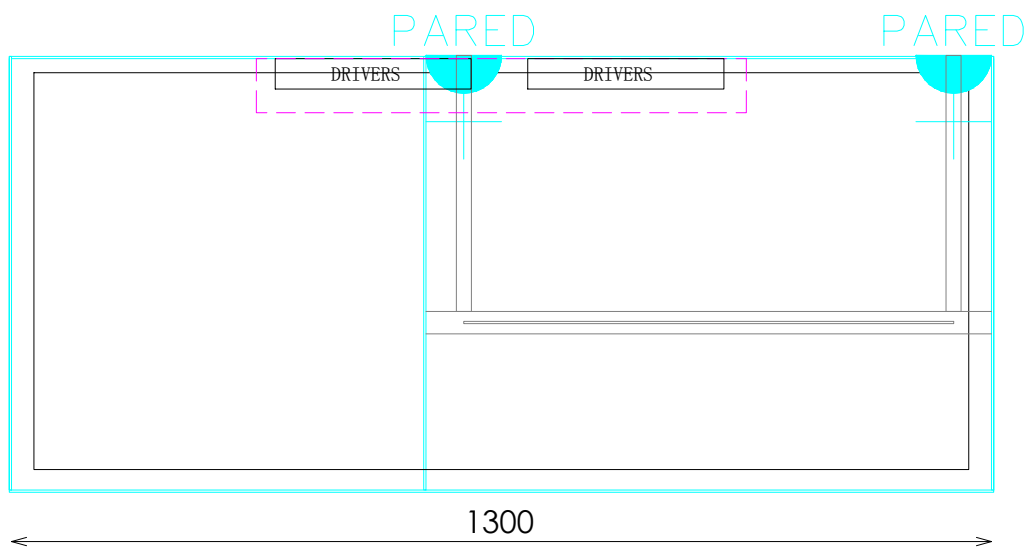

PLANTA CAJONERA

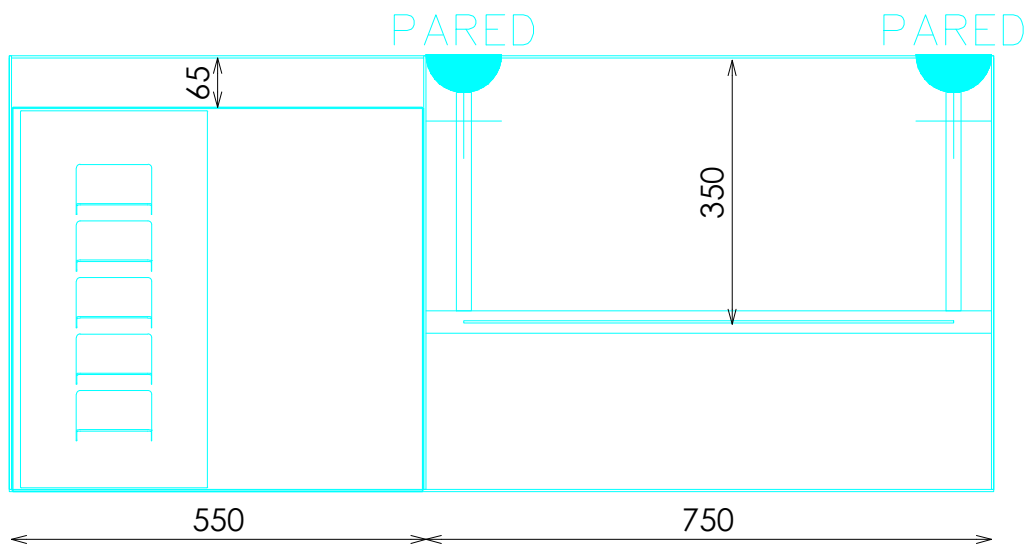


PLANTA BARRA+ESTANTES

ACABADOS


- ① ACERO INOX RAYADO LONGITUDINAL GR60 REF.2006
- ② ACERO INOX SATINADO
- ③ CAUCHO SPT COLOR 15 GREY+MOTEADO 7047
- ④ ILUMINACION LED OPALUX 3100°K

*NOTA:
- POSICIONES DE LAS BALDAS CADA 50mm


DETALLE BARRA

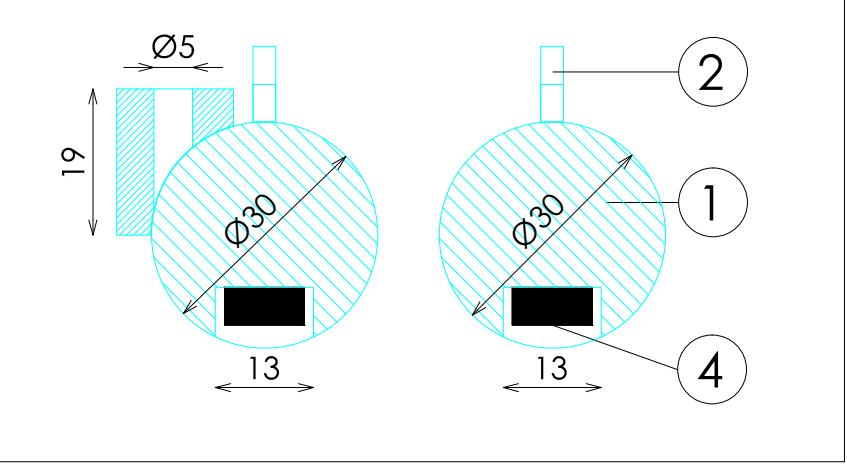

DOTACION ESTANTES

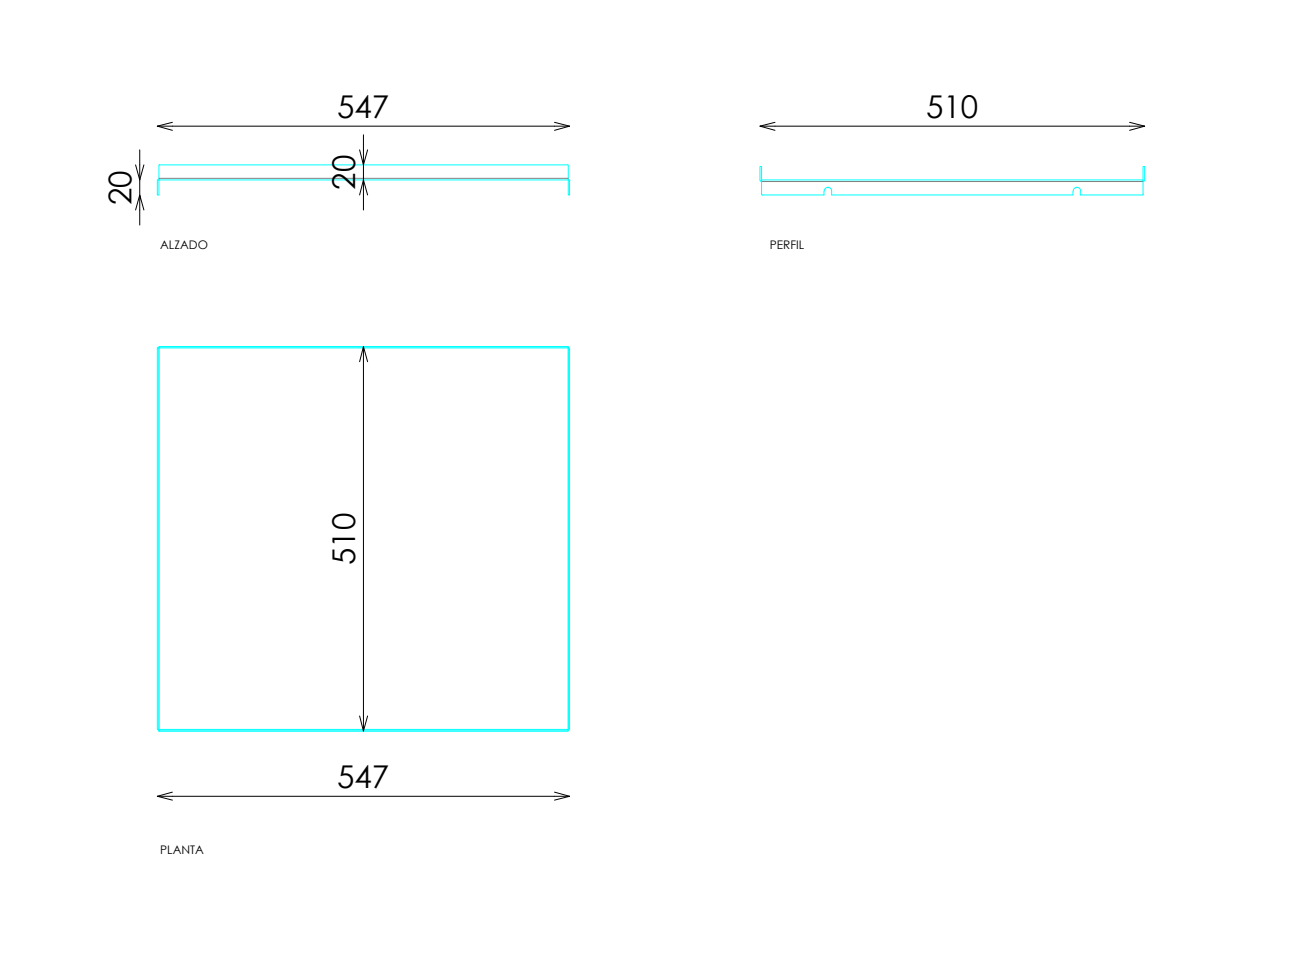

DOTACION PEINE BANDEJA SEAMLESS

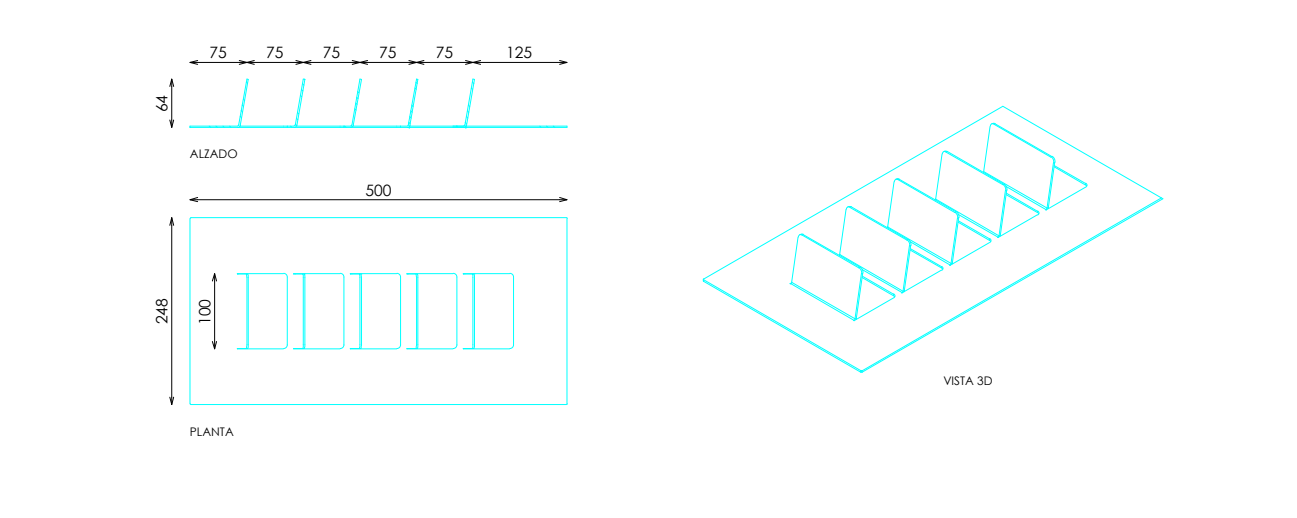

DOTACION

DESCRIPCION	Uds
BANDEJA ESTANTERIA	5
PEINE BANDEJA ESTANTERIA	4