



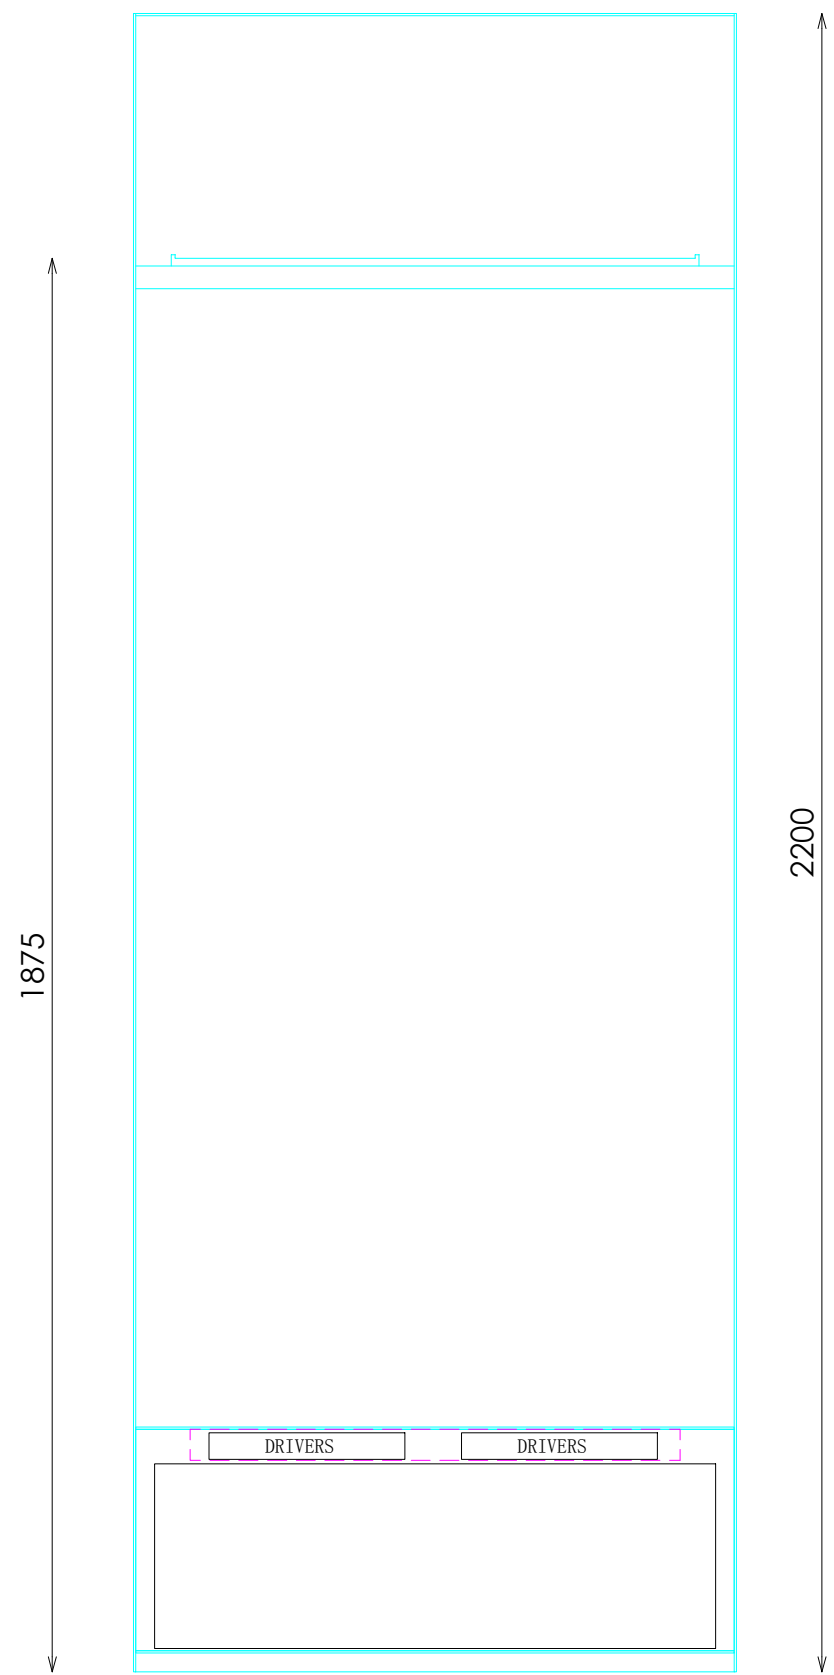


ALZADO



SECCION BARRA

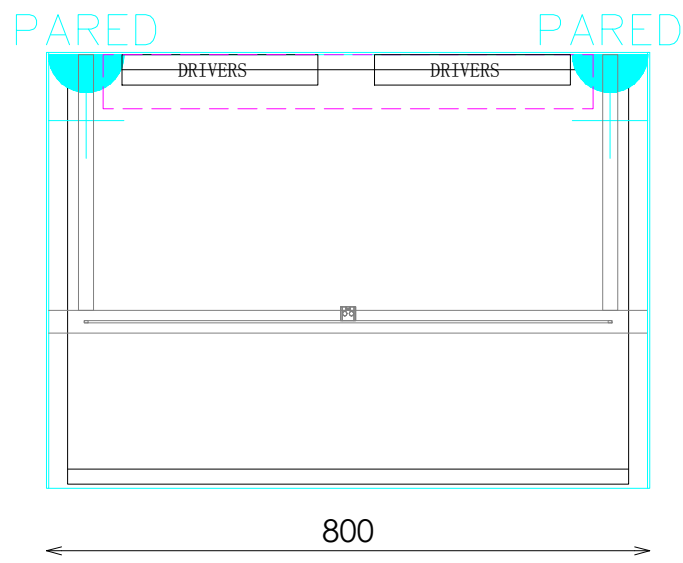

PLANTA CAJONERA

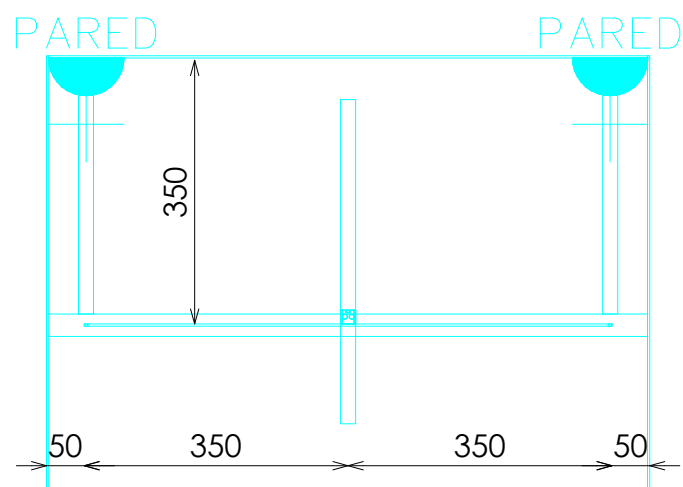


PLANTA BARRA


ACABADOS

- 1 ACERO INOX RAYADO LONGITUDINAL GR60 REF.2006
- 2 ACERO INOX SATINADO
- 3 CAUCHO SPT COLOR 15 GREY+MOTEADO 7047
- 4 ILUMINACION LED OPALUX 3100°K

DETALLE BARRA

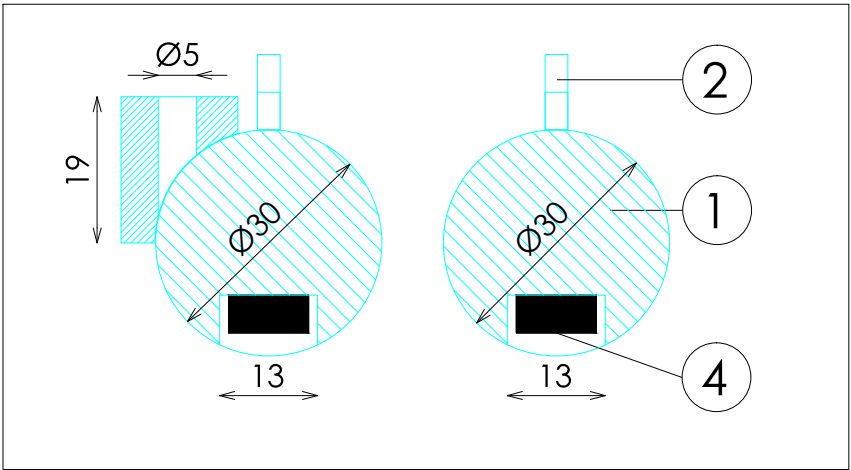

DOTACION FRONTAL EXTRAIBLE

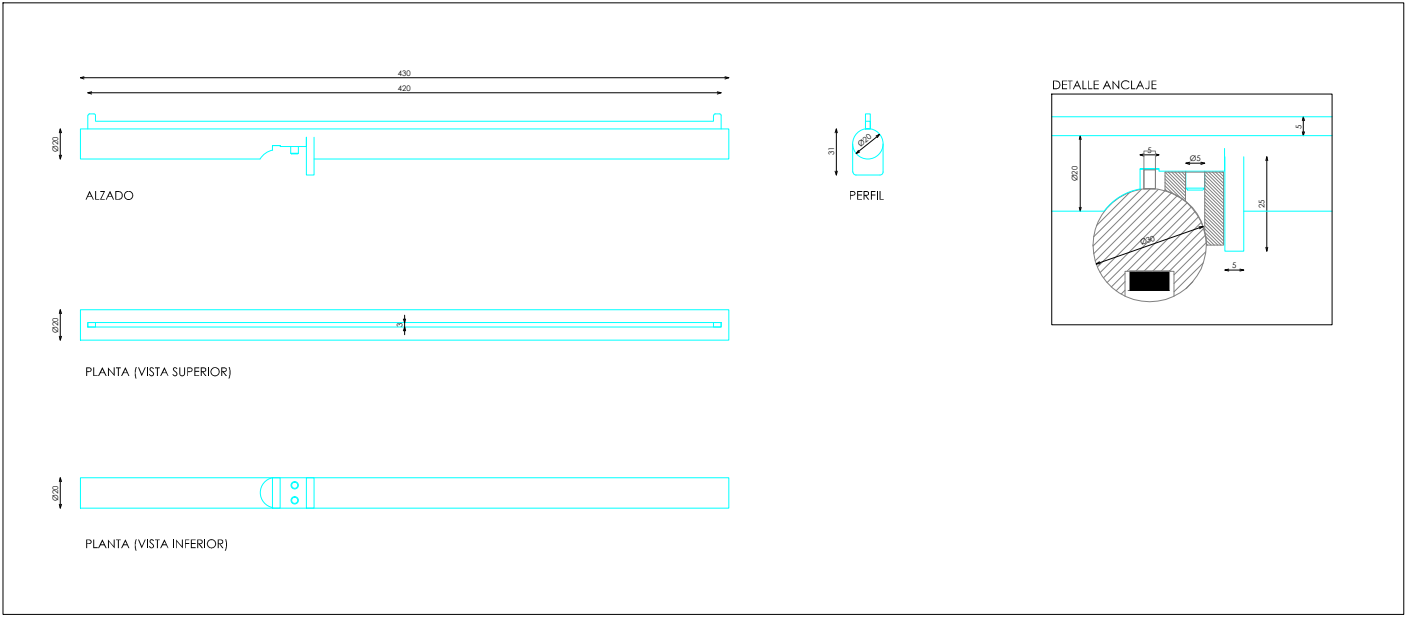

DOTACION

DESCRIPCION	Uds
FRONTAL EXTRAIBLE	1