




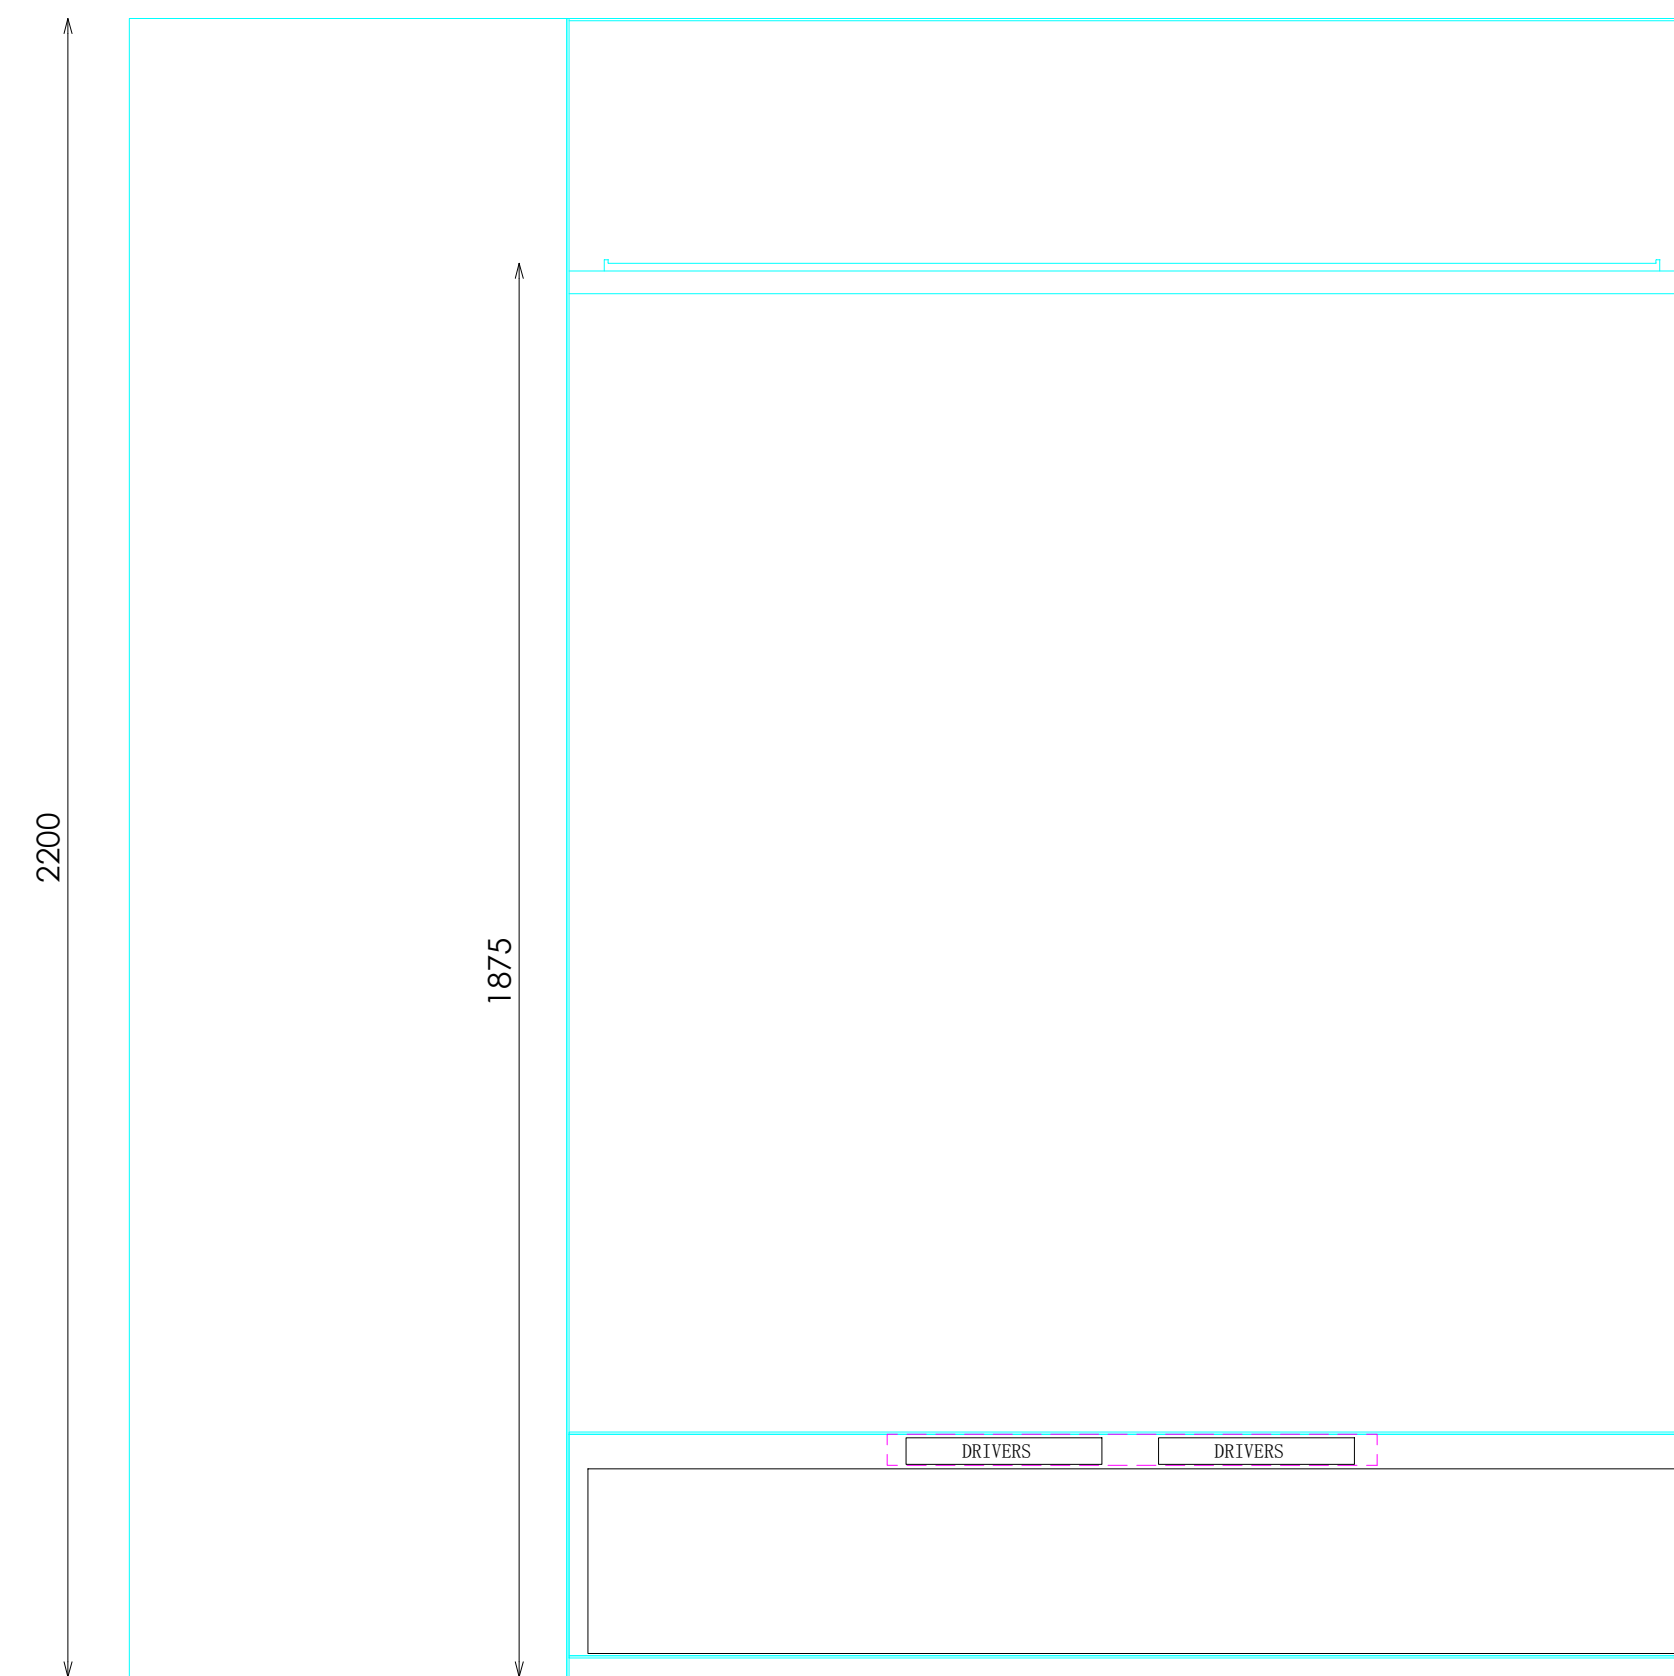


ALZADO

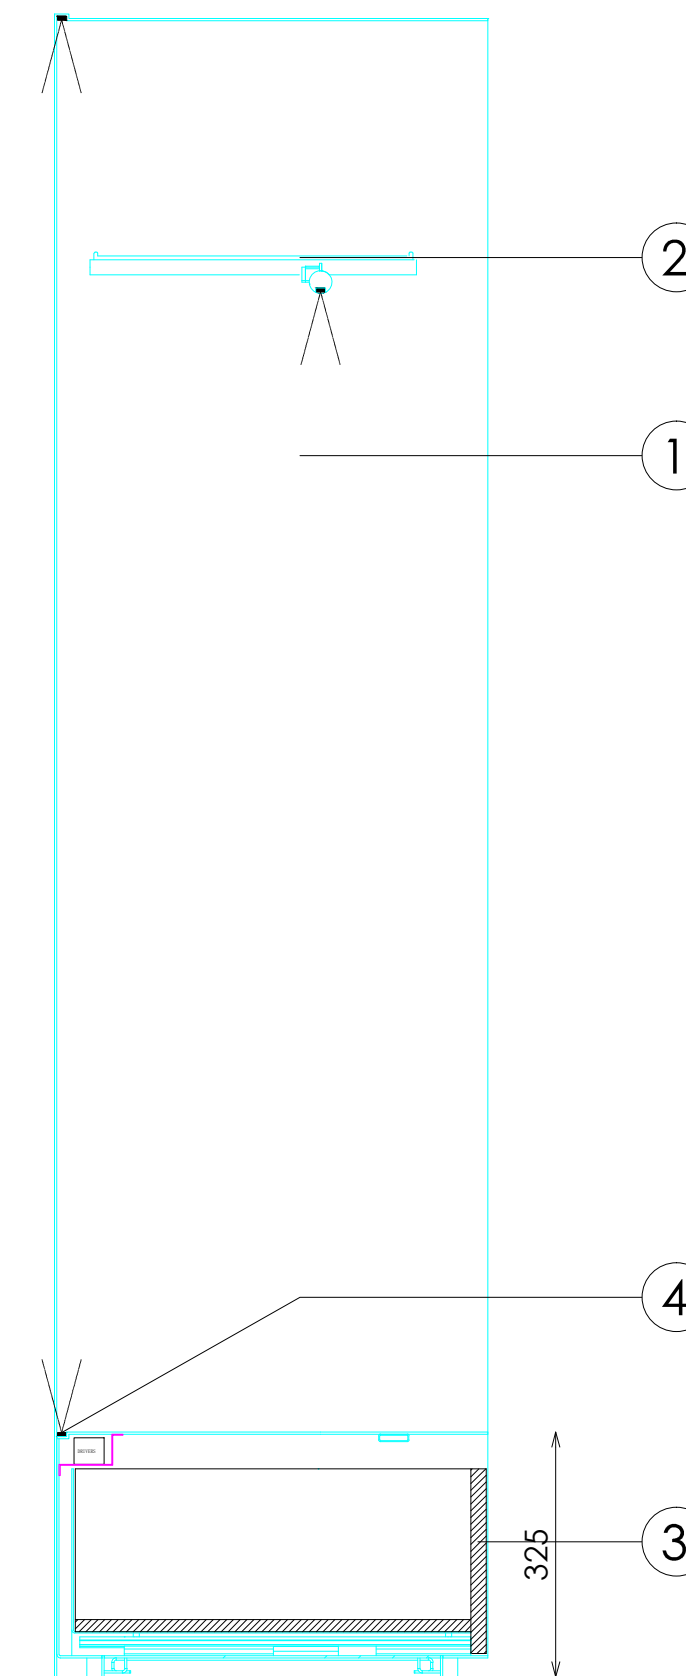

SECCION BARRA

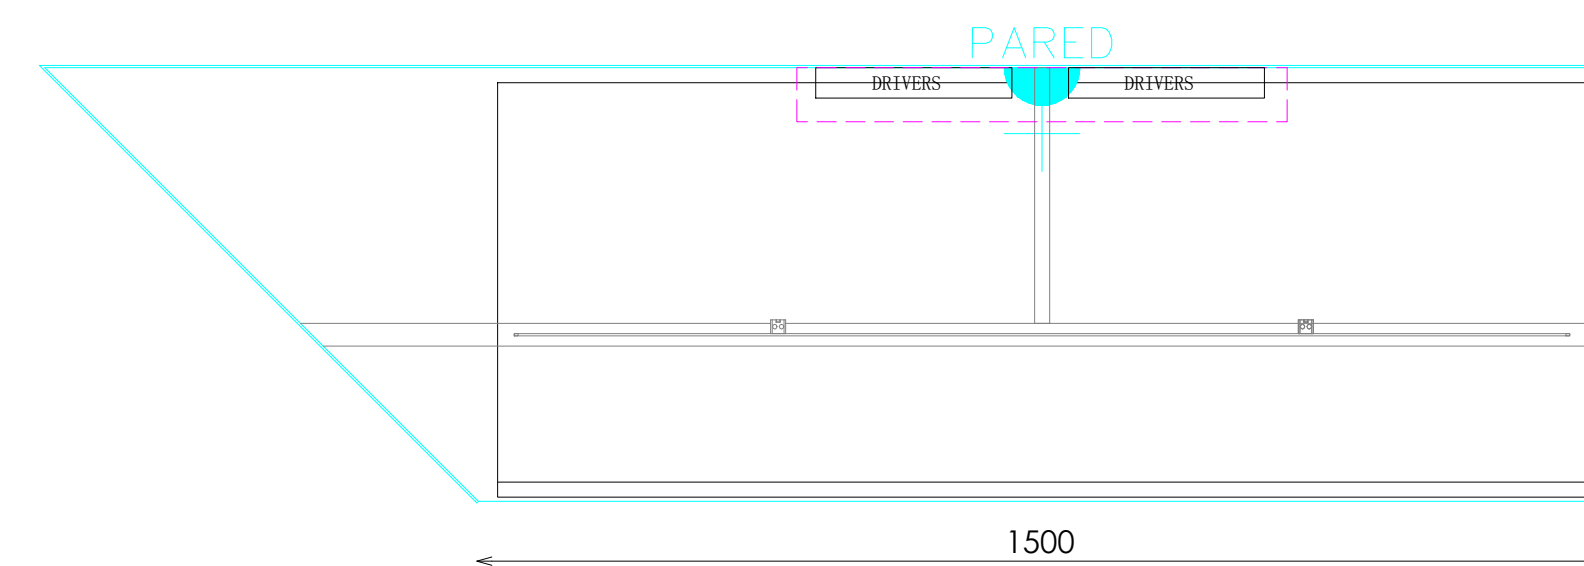

PLANTA CAJONERA

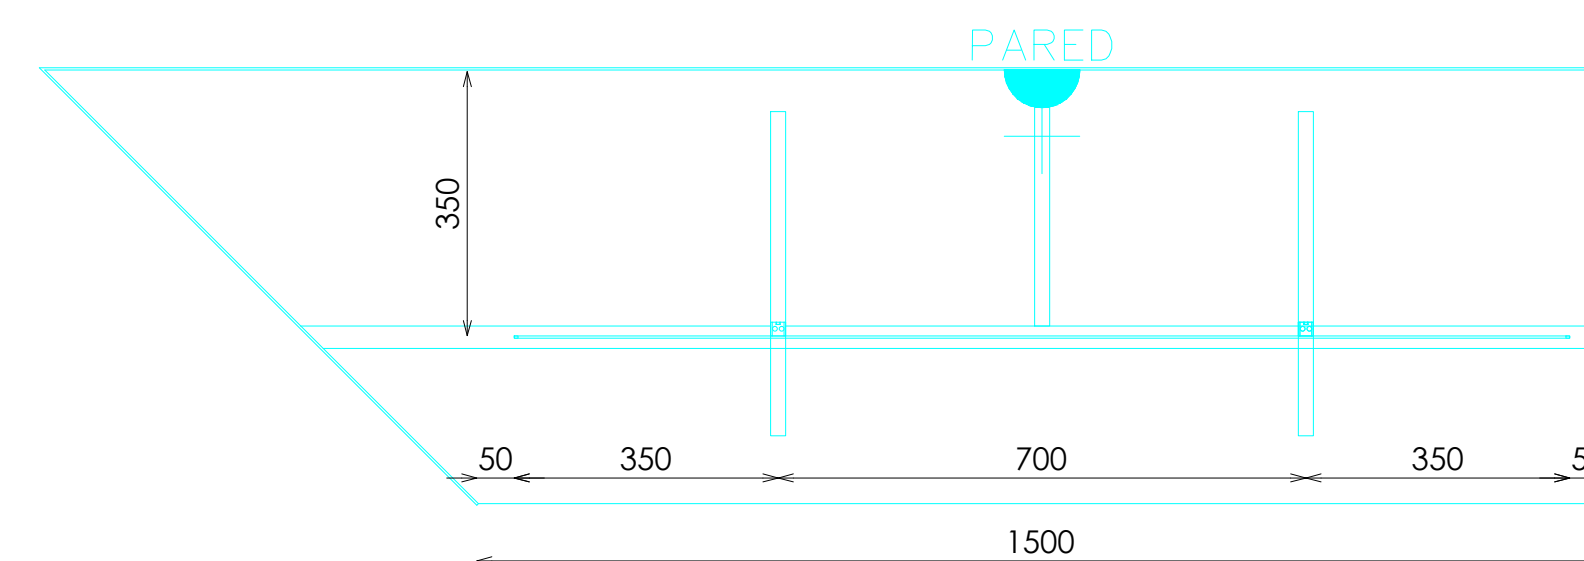


PLANTA BARRA


ACABADOS

- ① ACERO INOX RAYADO LONGITUDINAL GR60 REF.2006
- ② ACERO INOX SATINADO
- ③ CAUCHO SPT COLOR 15 GREY+MOTEADO 7047
- ④ ILUMINACION LED OPALUX 3100°K

DETALLE BARRA

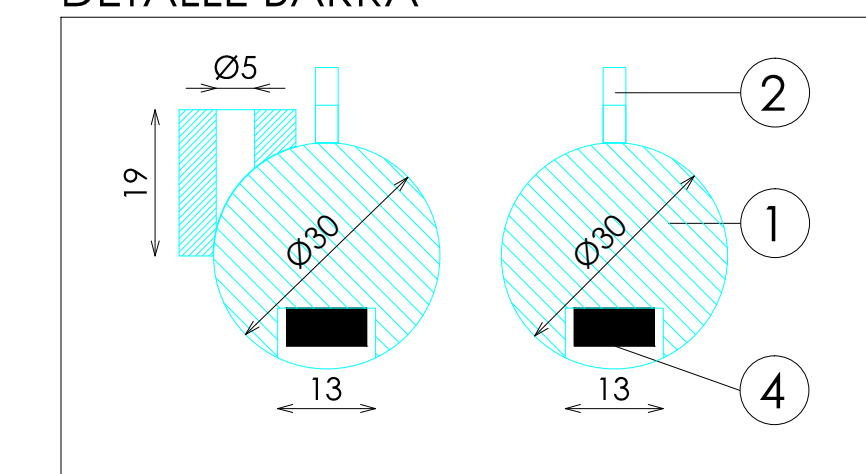

DOTACION FRONTAL EXTRAIBLE

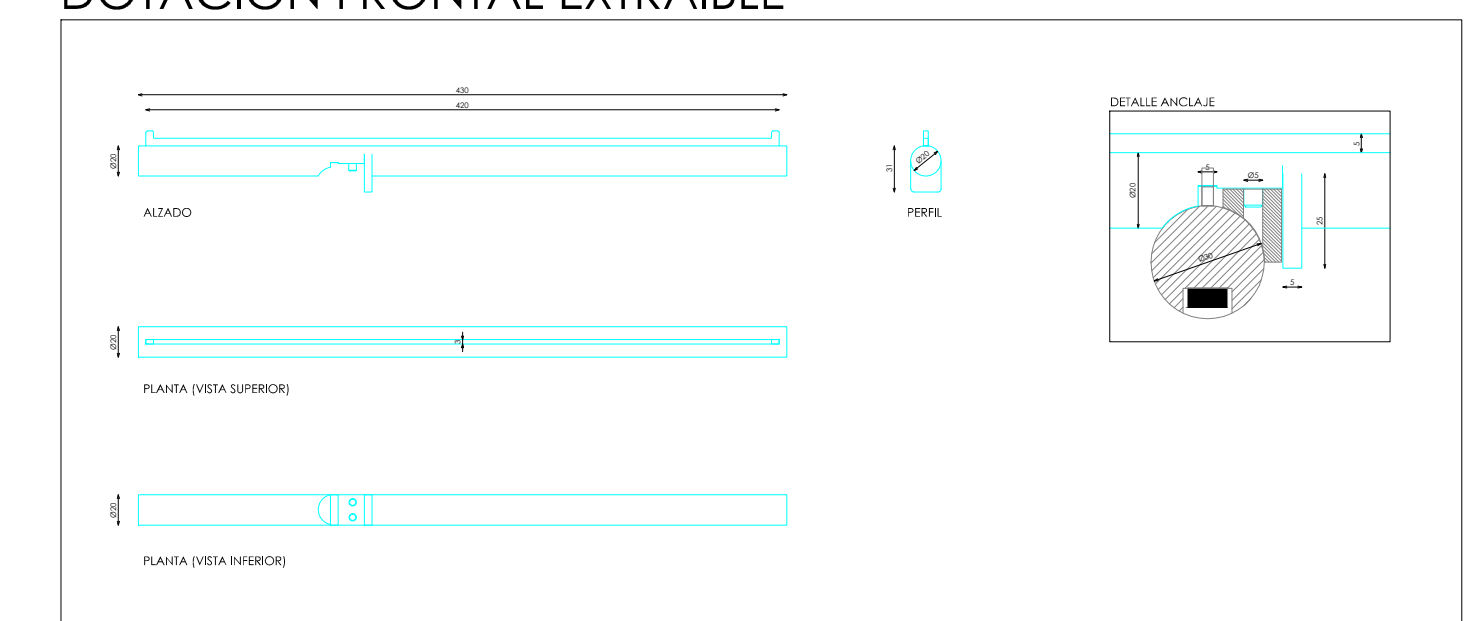

DOTACION

DESCRIPCION	Uds
FRONTAL EXTRAIBLE	2

Pag: 1_1

E: 1_20

Código: 21ACGMP021A
Matrícula: Cp-Modulo Cuelga Esquina Izquierda 150xH220 221A
Versión: A
Fecha: nov-21
Imagen: 221

STUDIOZARA