




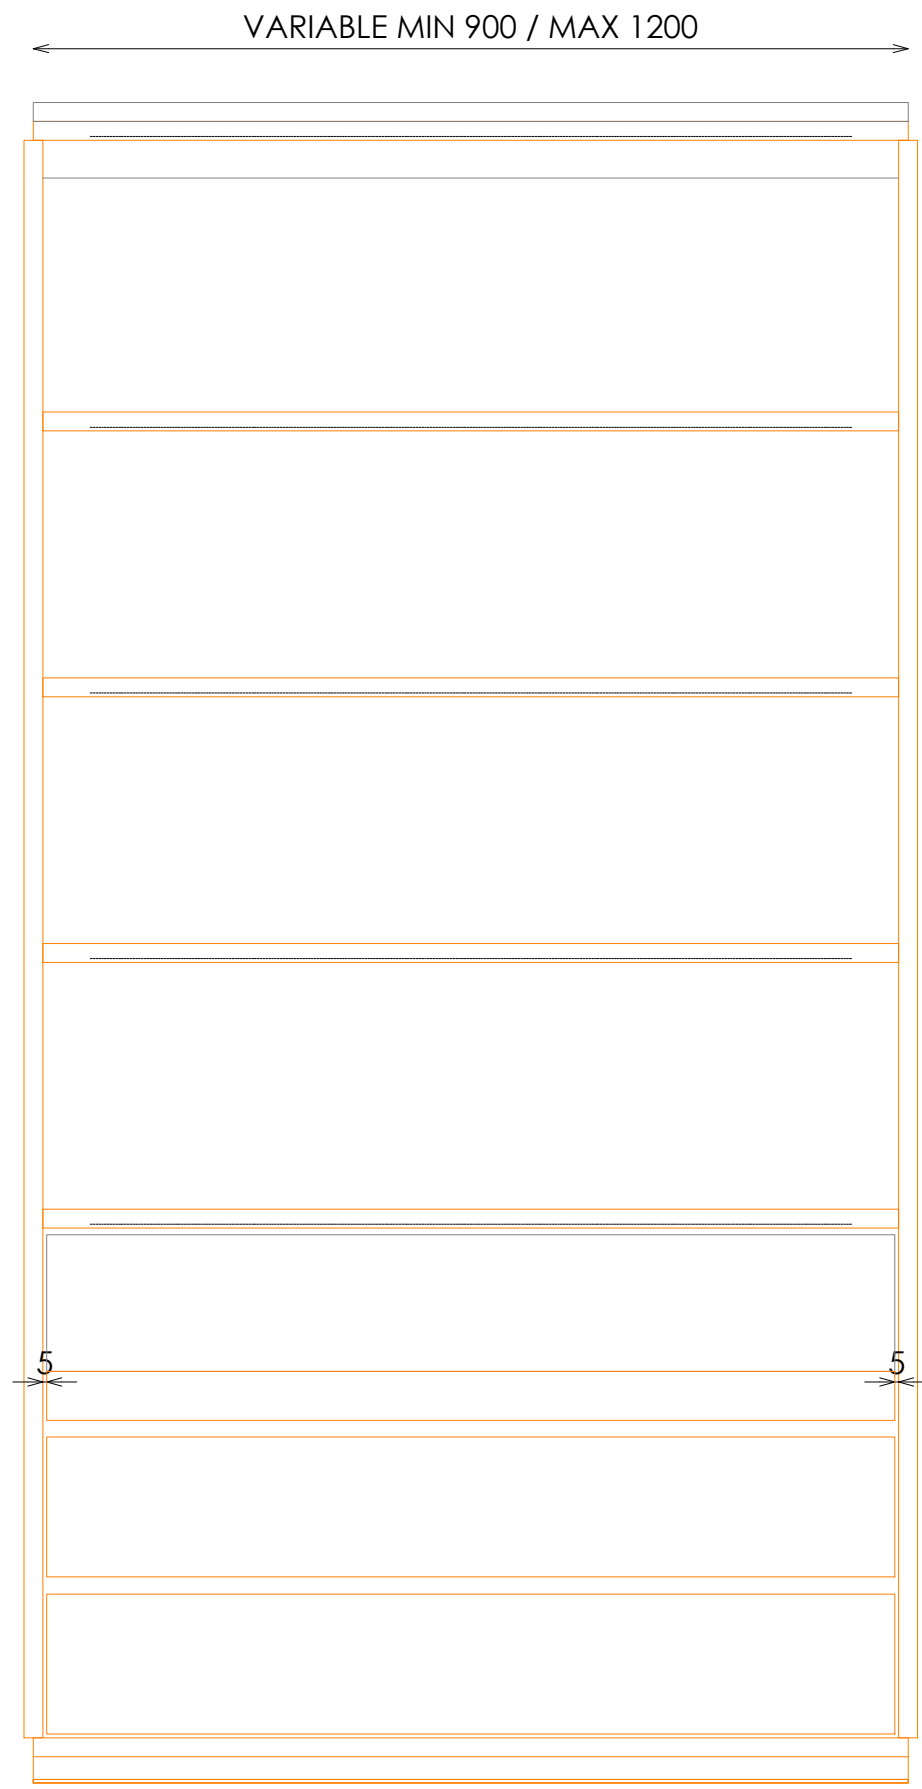


ALZADO

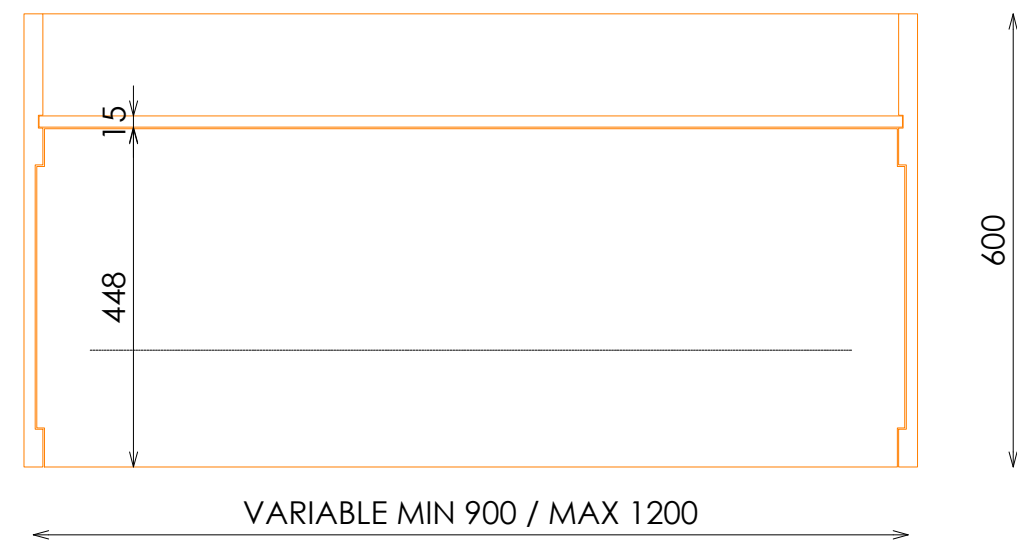

PLANTA

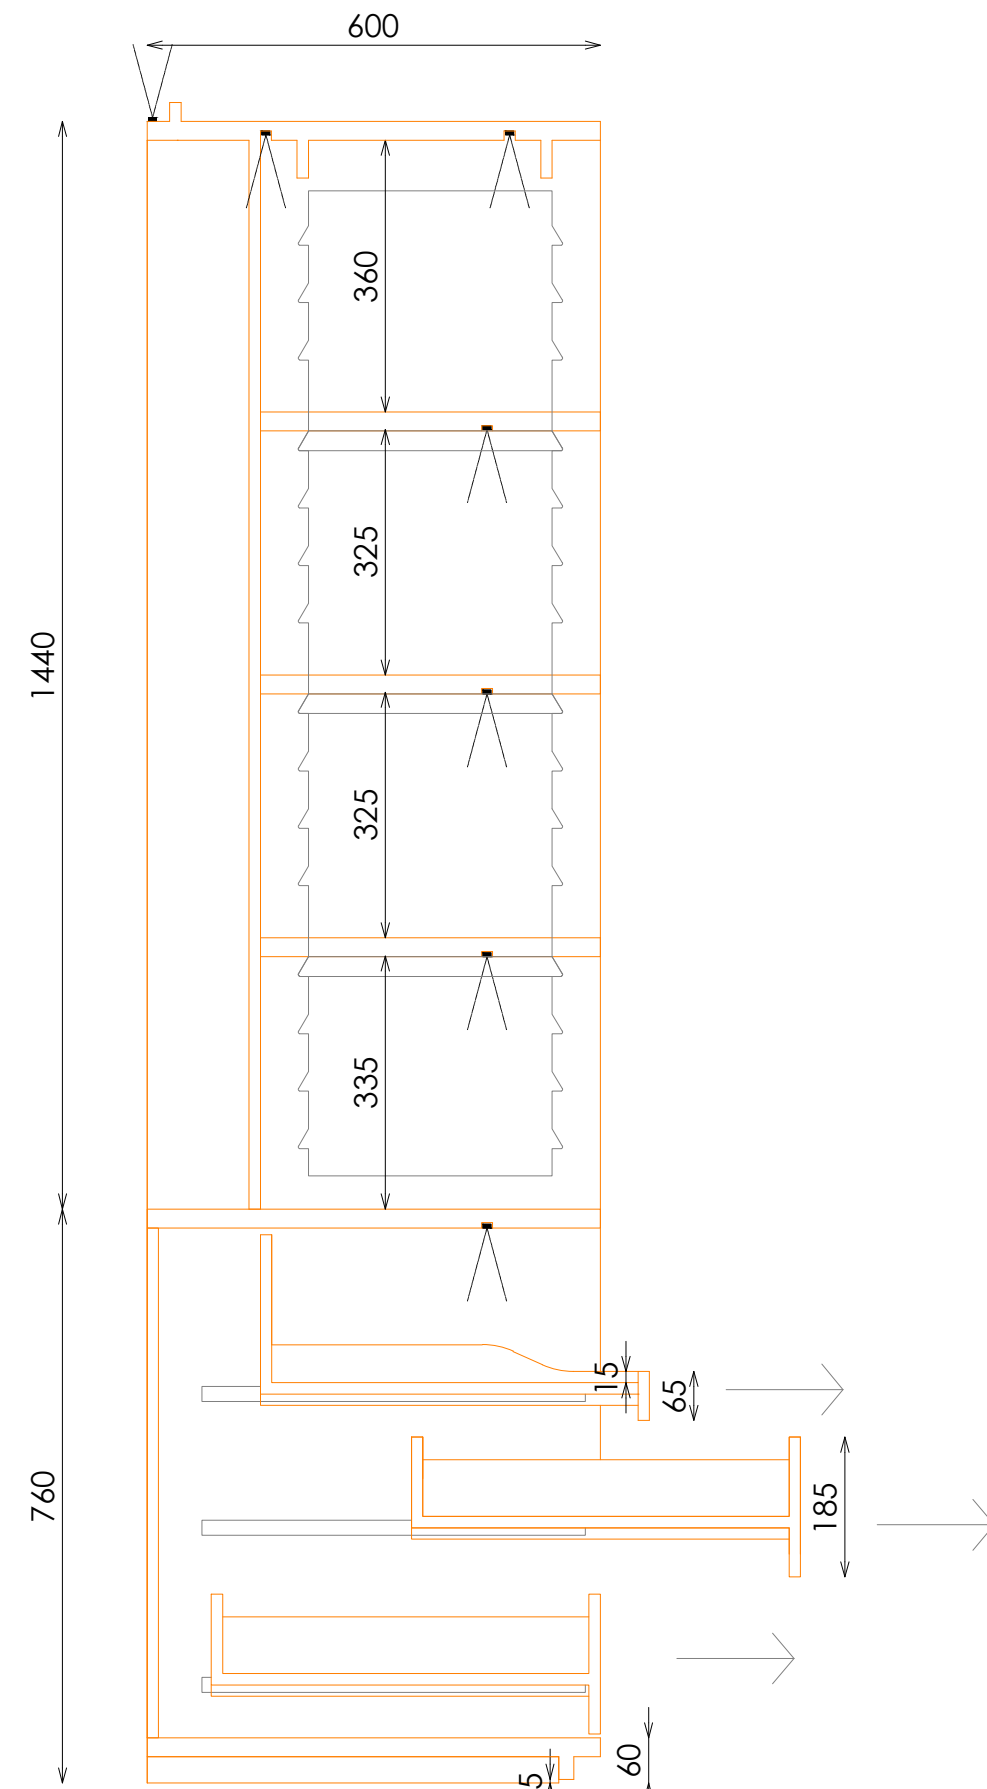

SECCIÓN

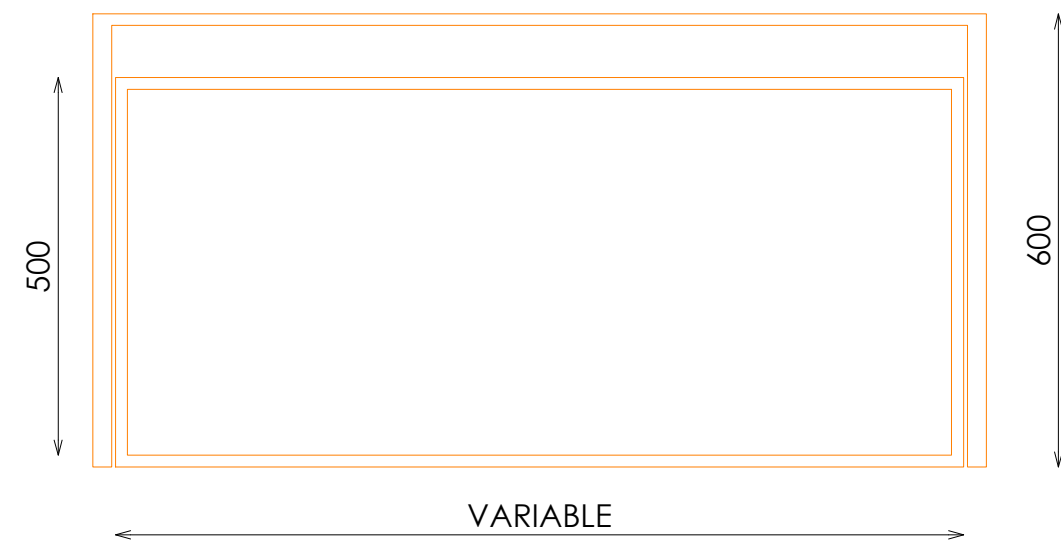

PLANTA CAJON