



ACABADOS


- ① CERÁMICA TODO BARRO REF. PIZARRA 20x10cm e:1.2 LIÑAGAR

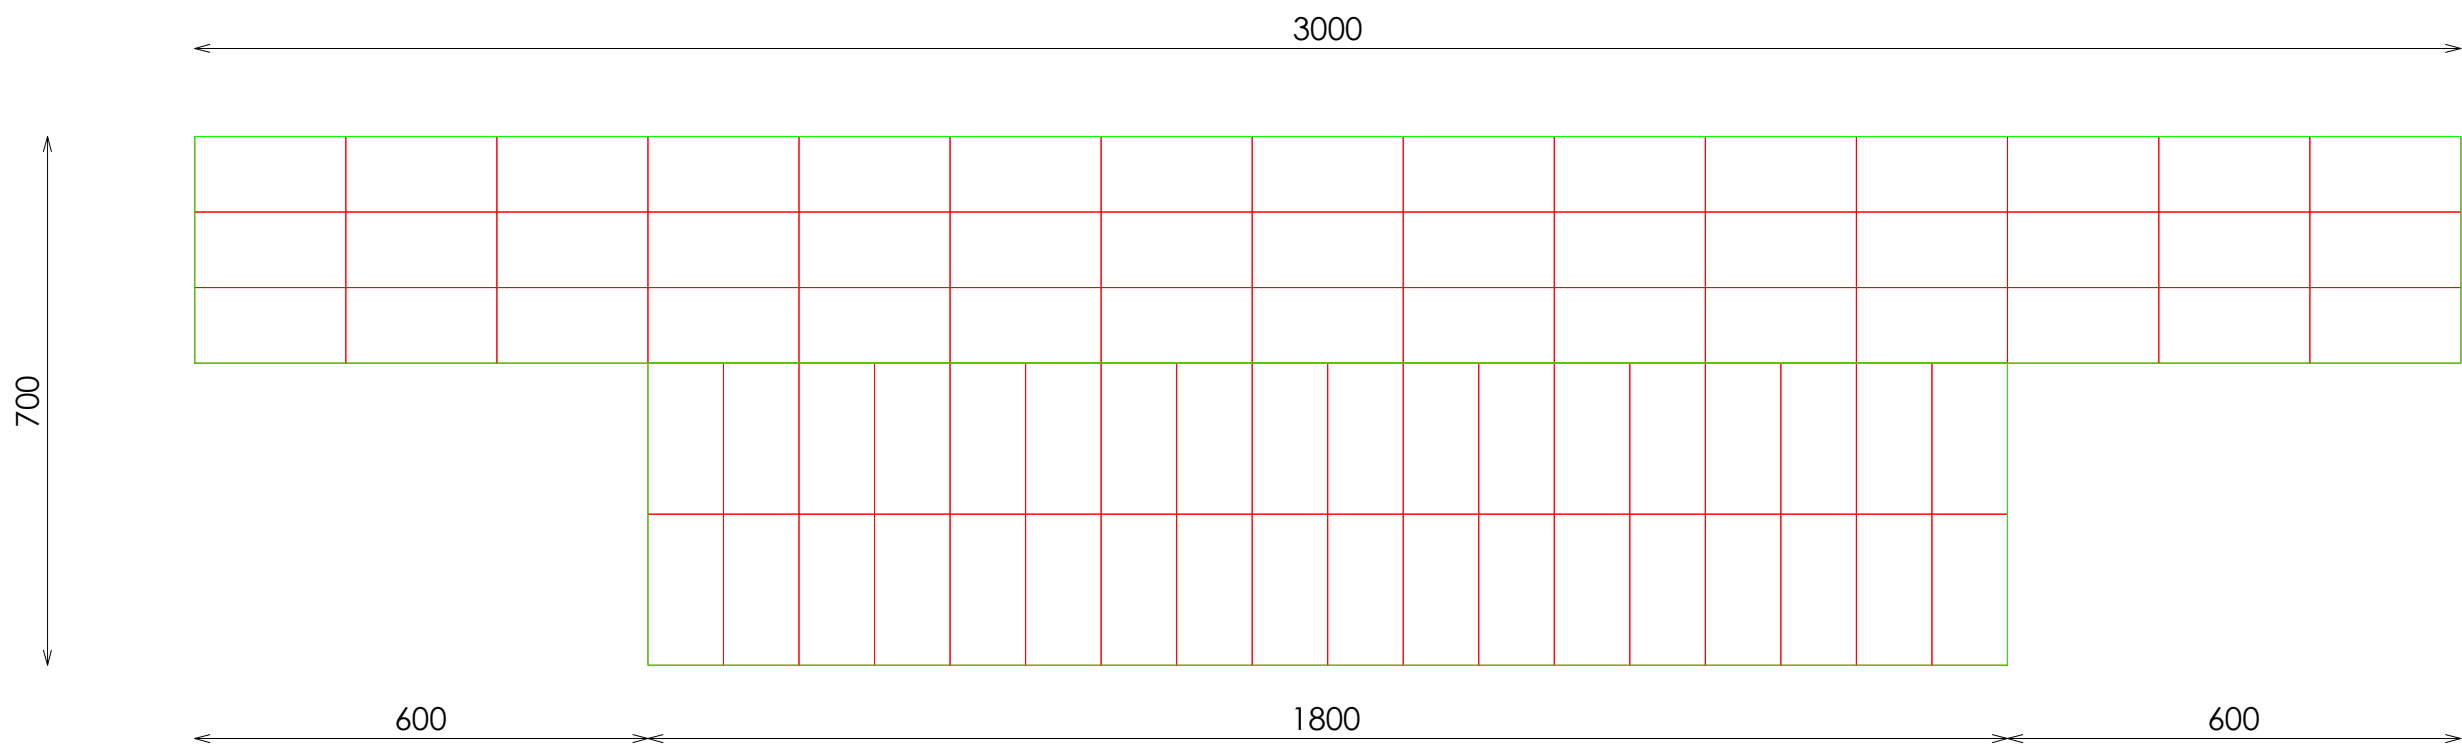

ALZADO

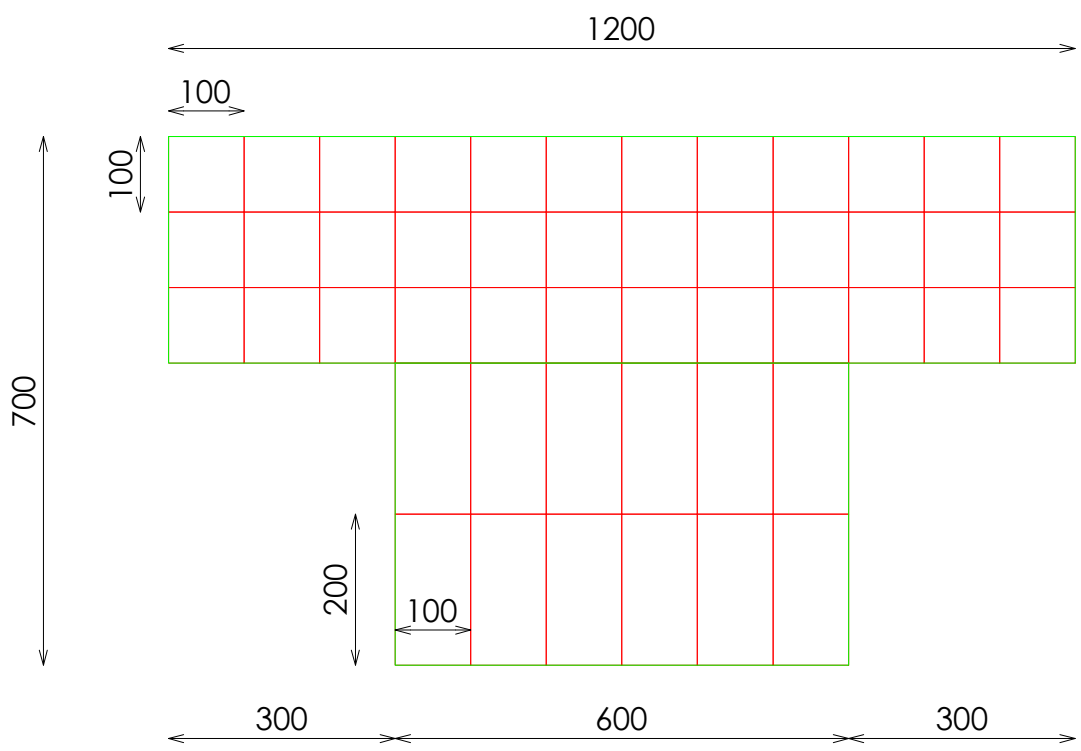

PERFIL

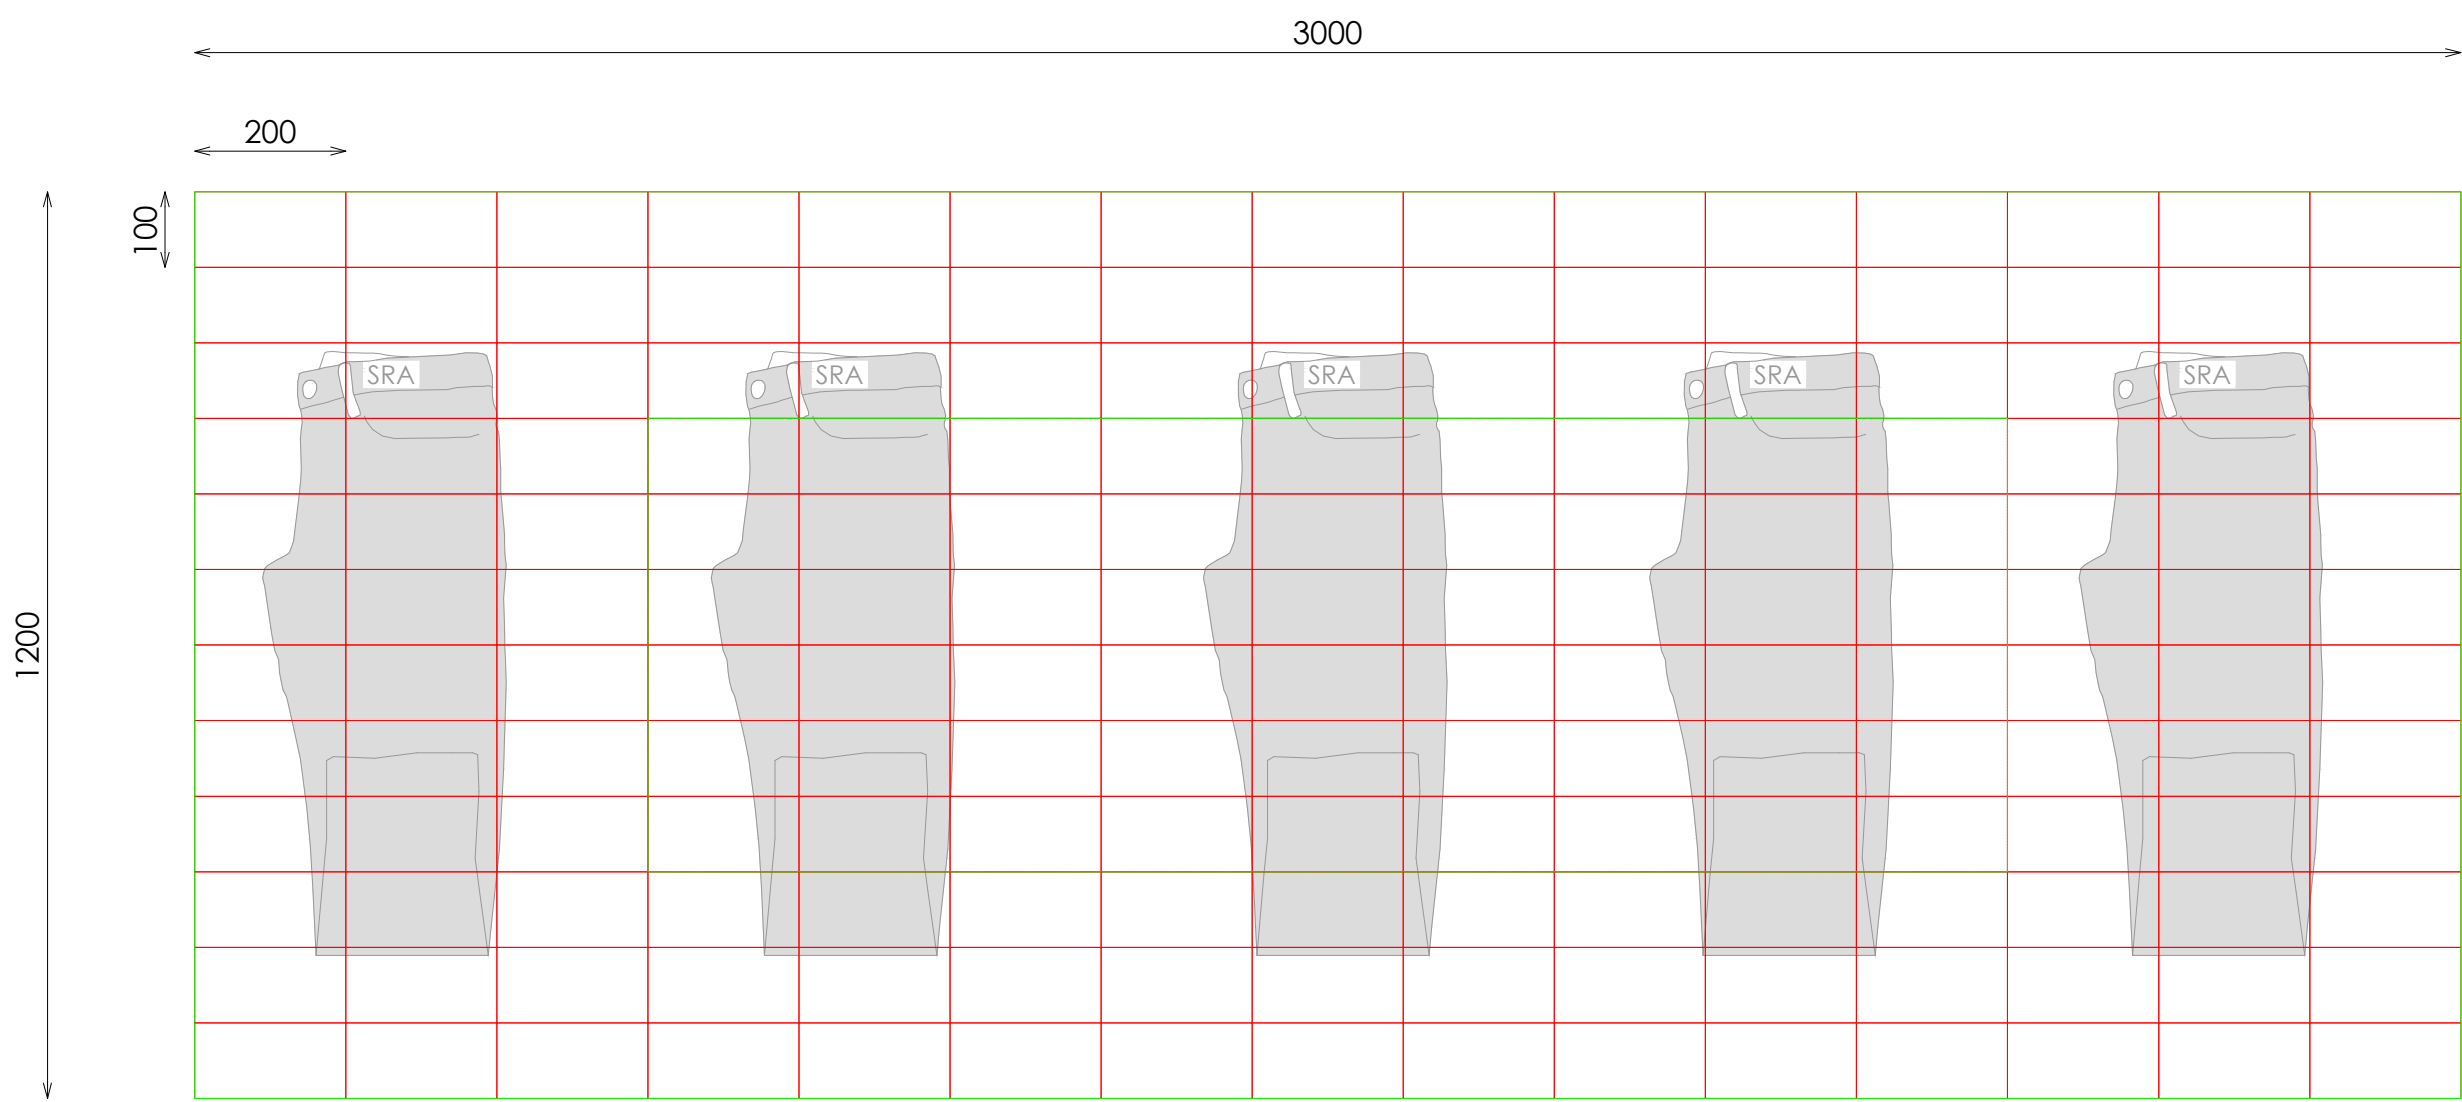

PLANTA