




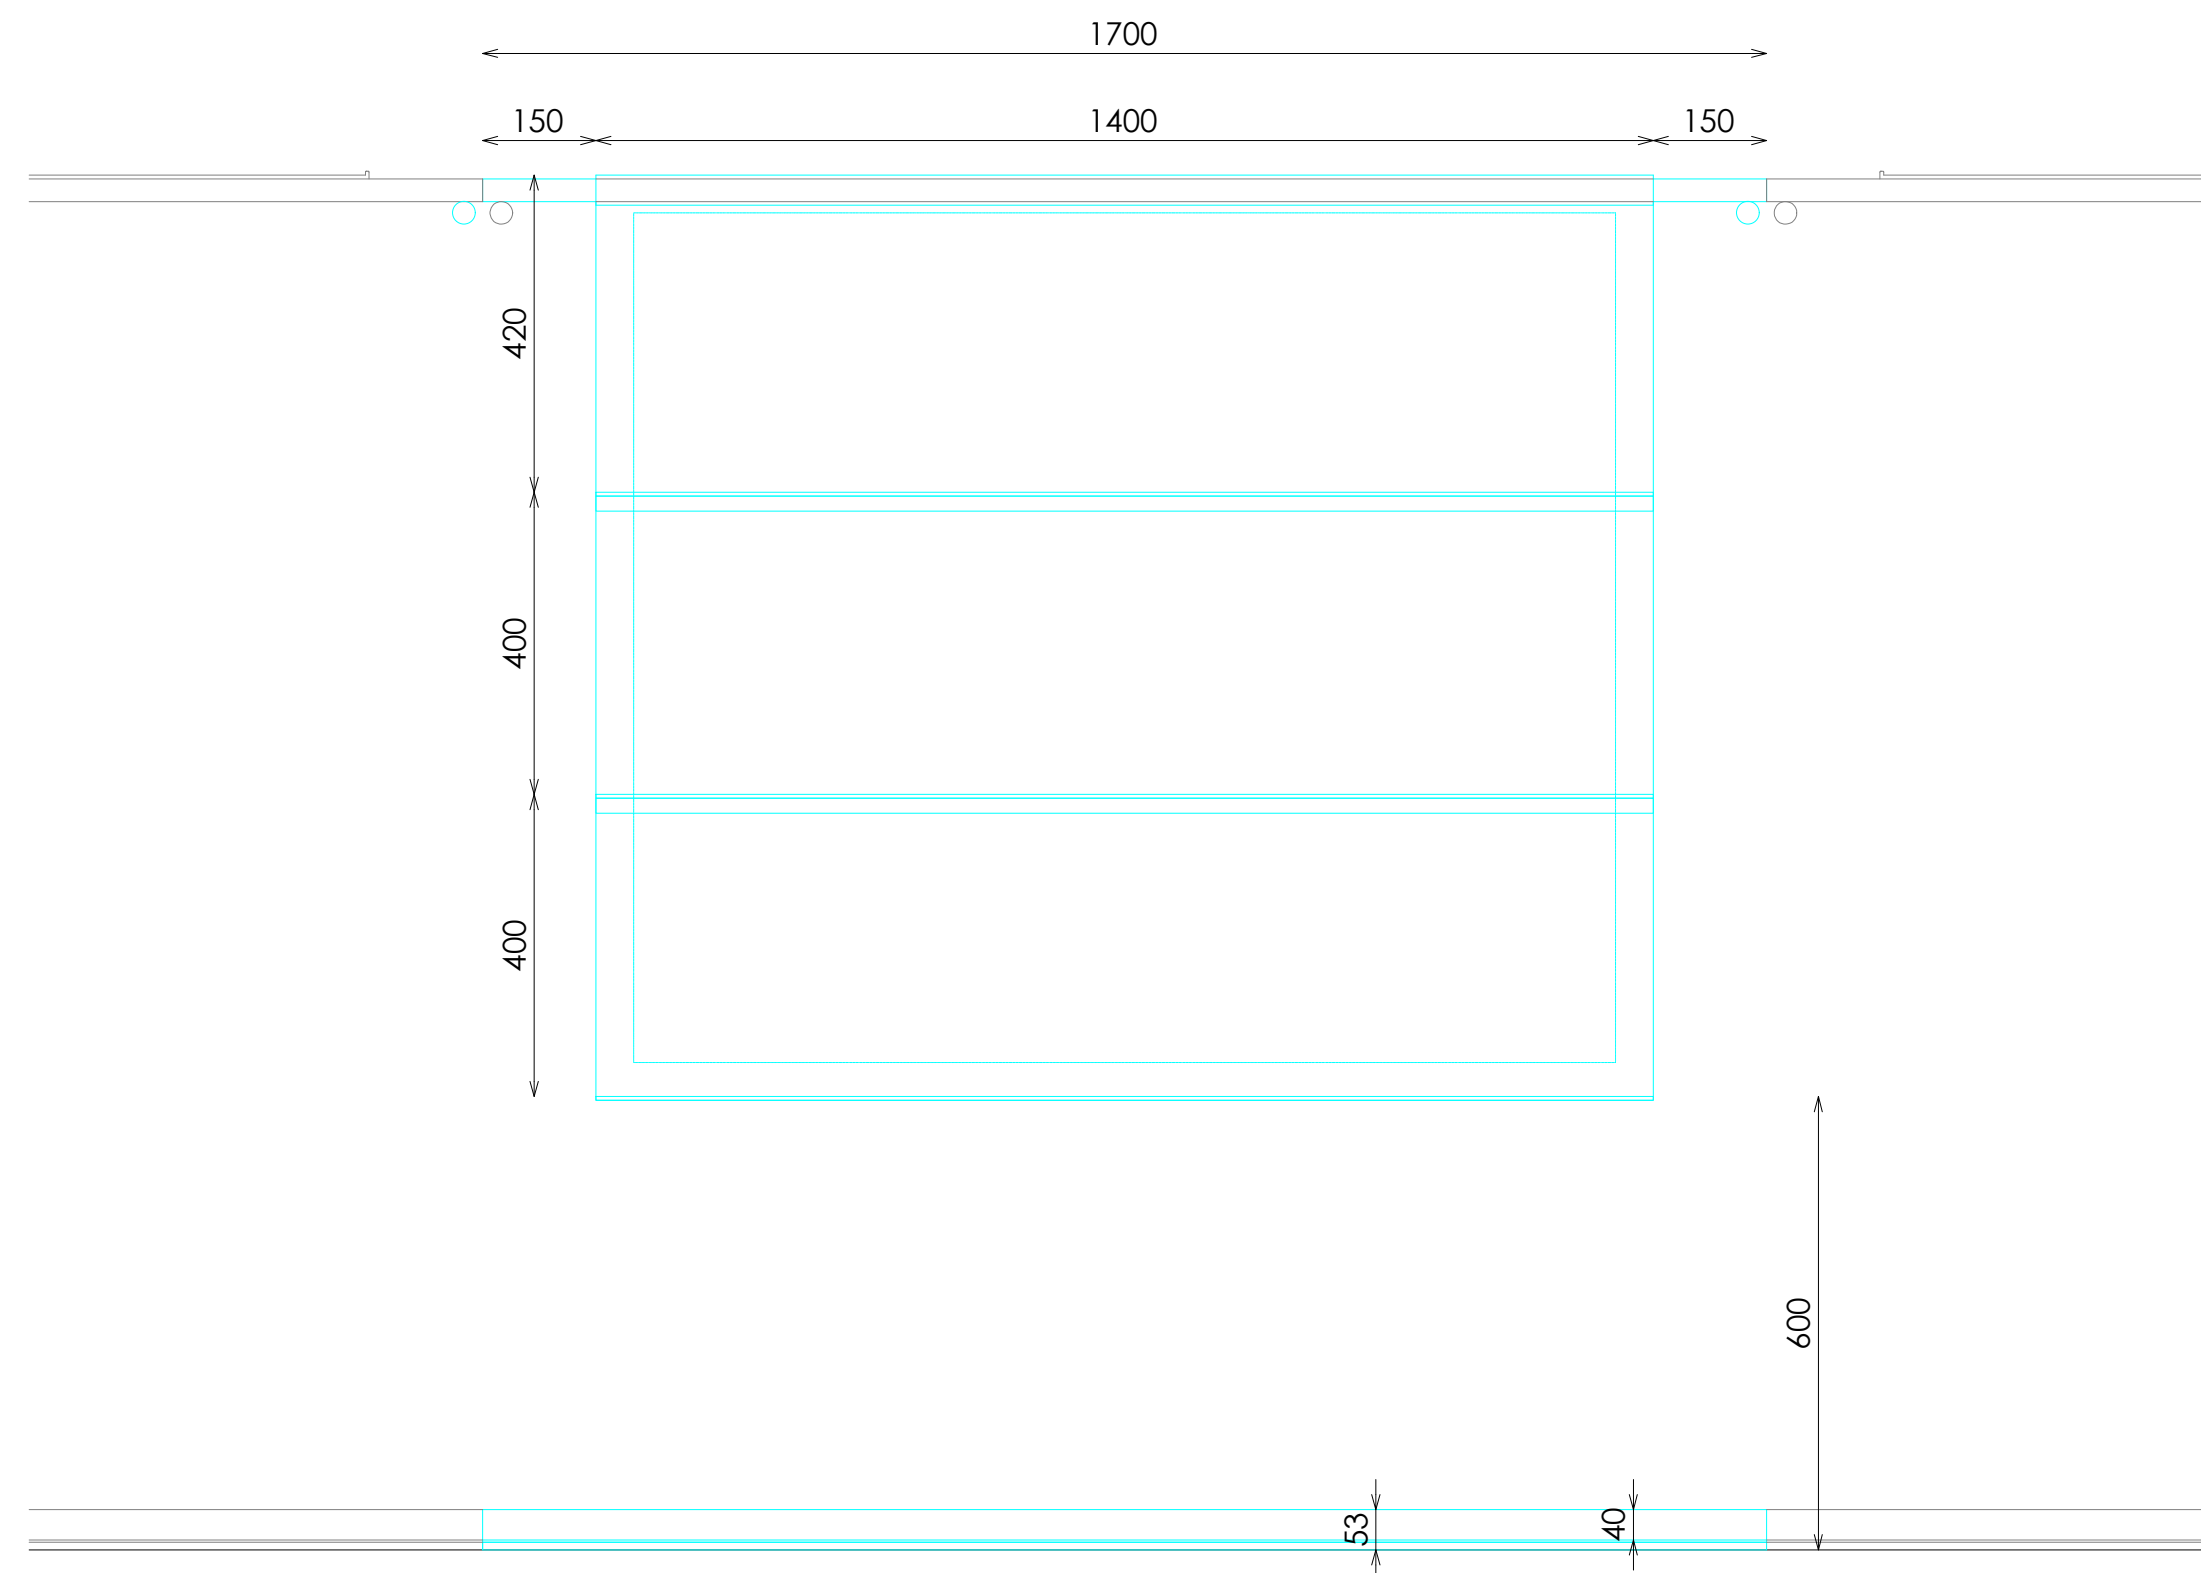

ALZADO FRONTAL

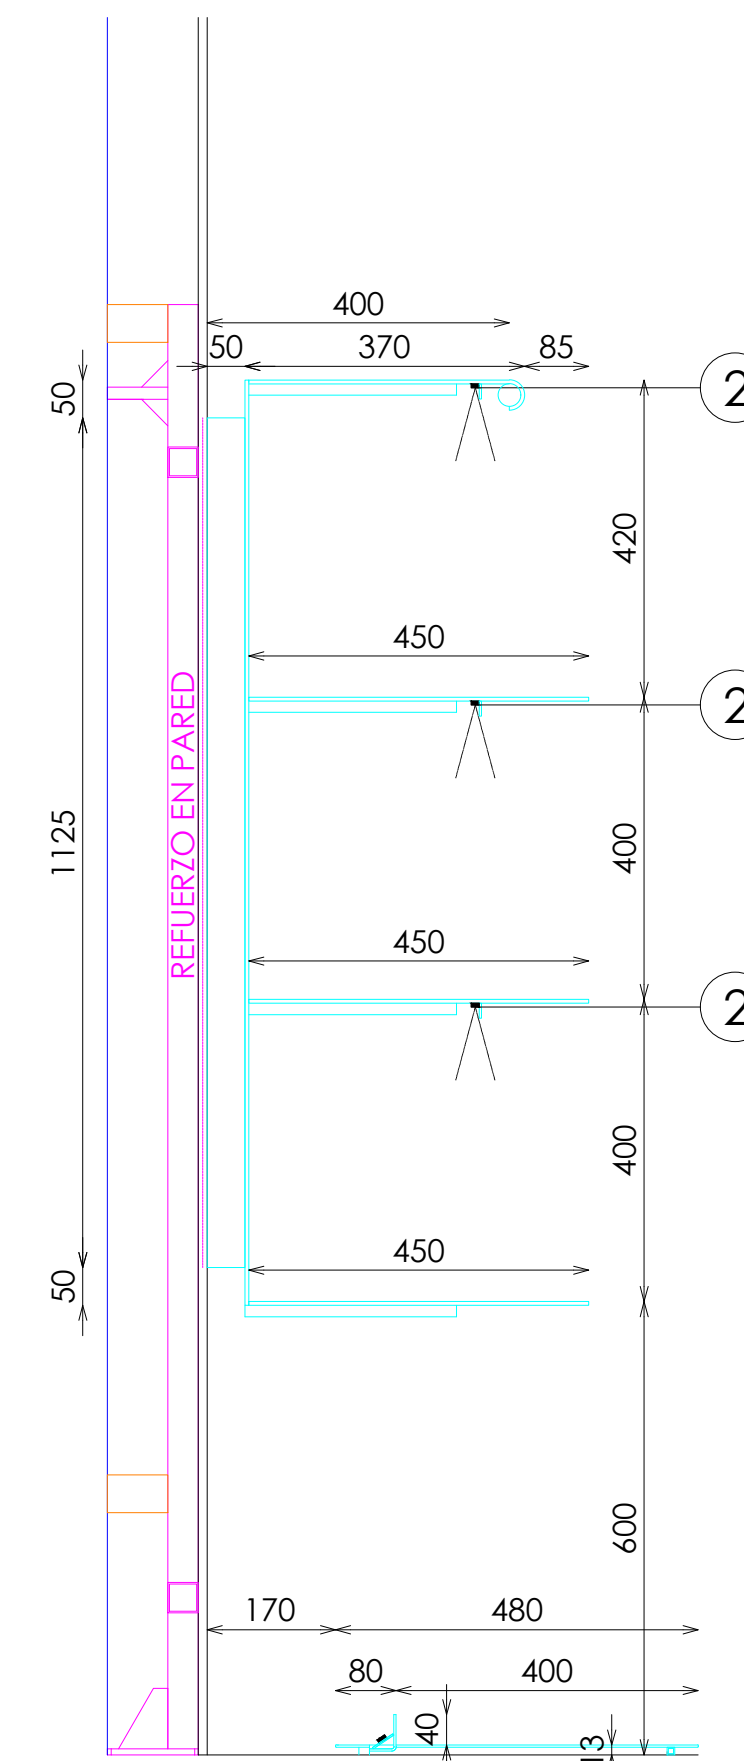


SECCION PAQUETERIA

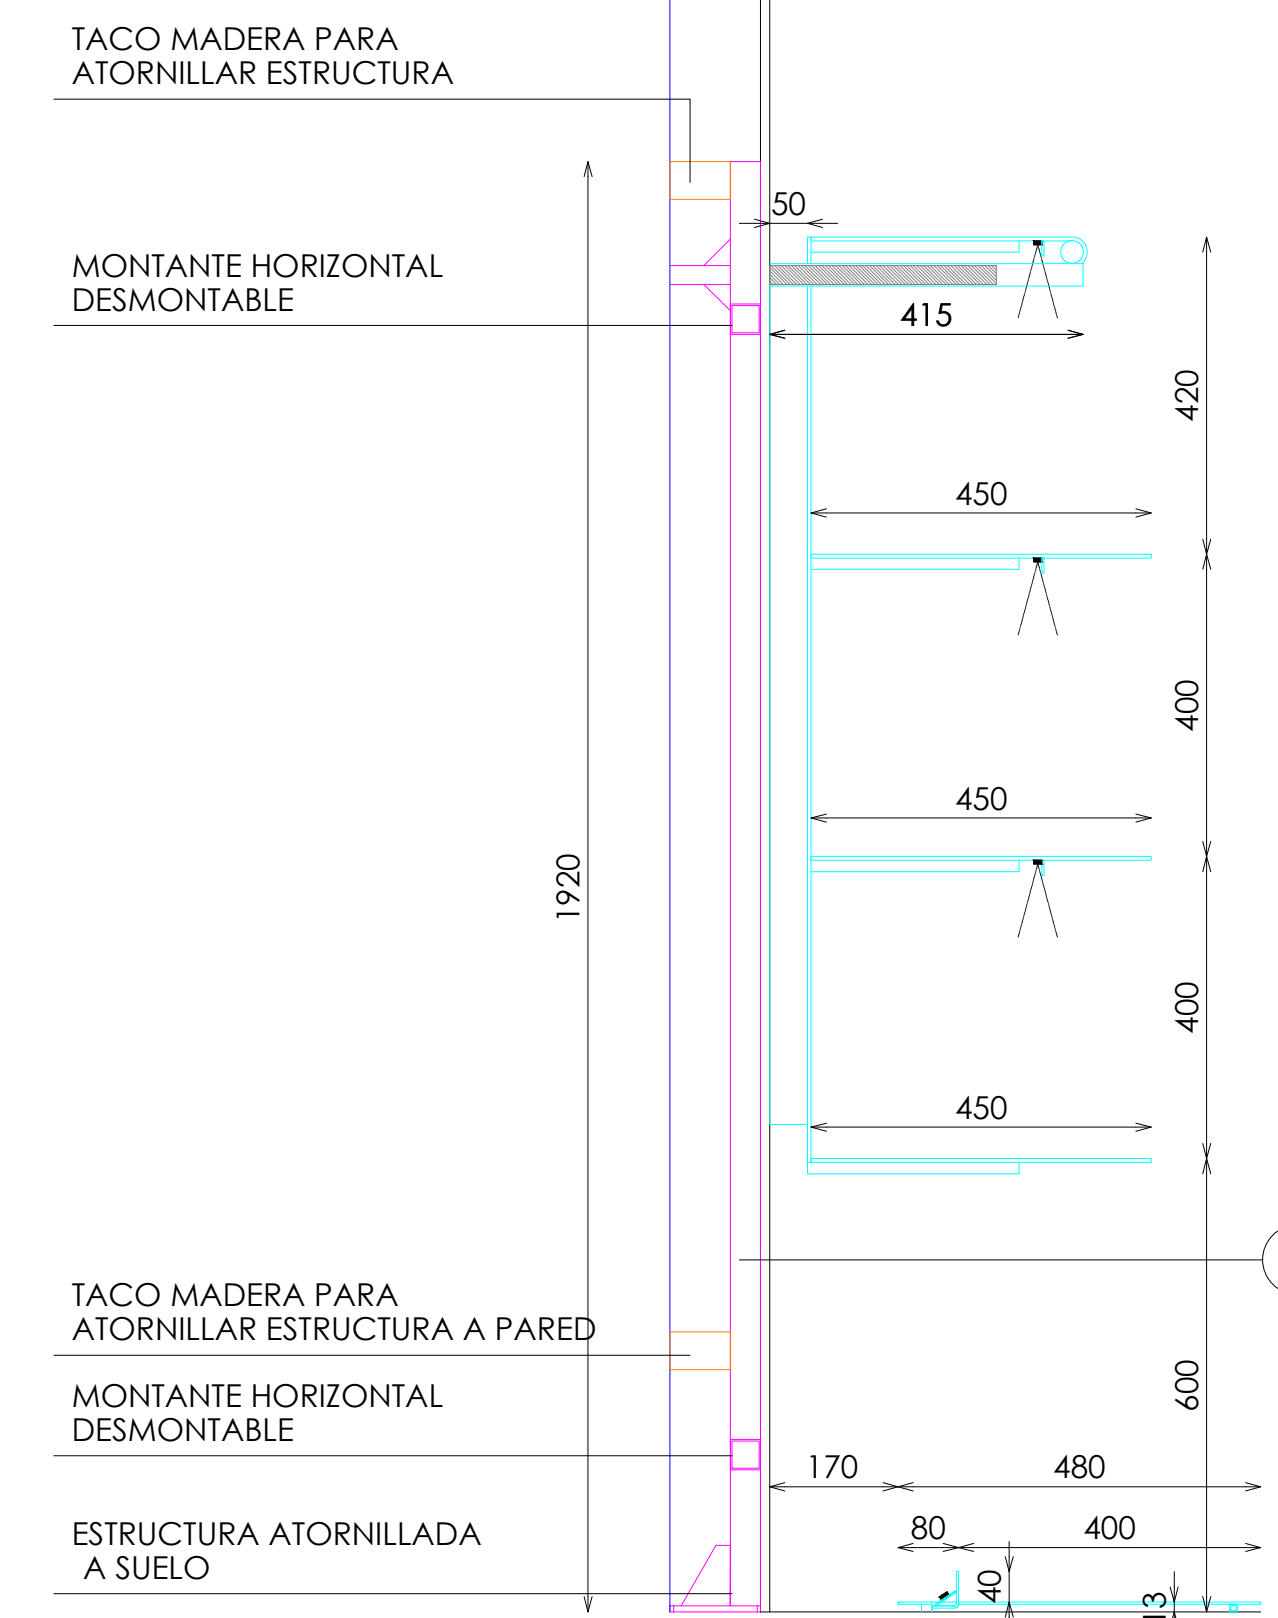

SECCION POSTE EXTREMO

- ## ACABADOS

- ① ACERO INOX SATINADO ESTANDAR. REF 2202
- ② ILUMINACION LED OPALUX 3100°K
- ③ ESTRUCTURA HIERRO

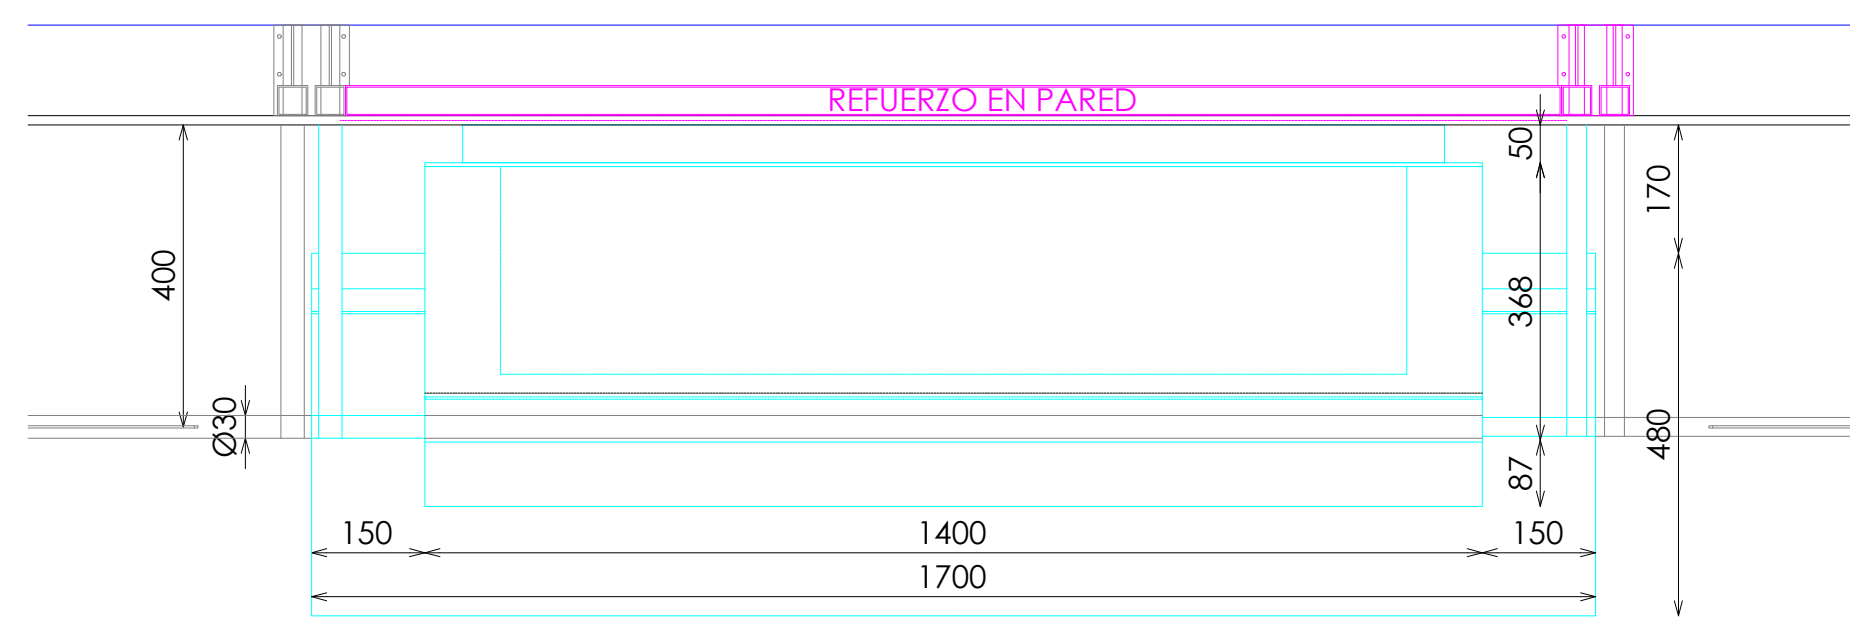

PLANTA

