




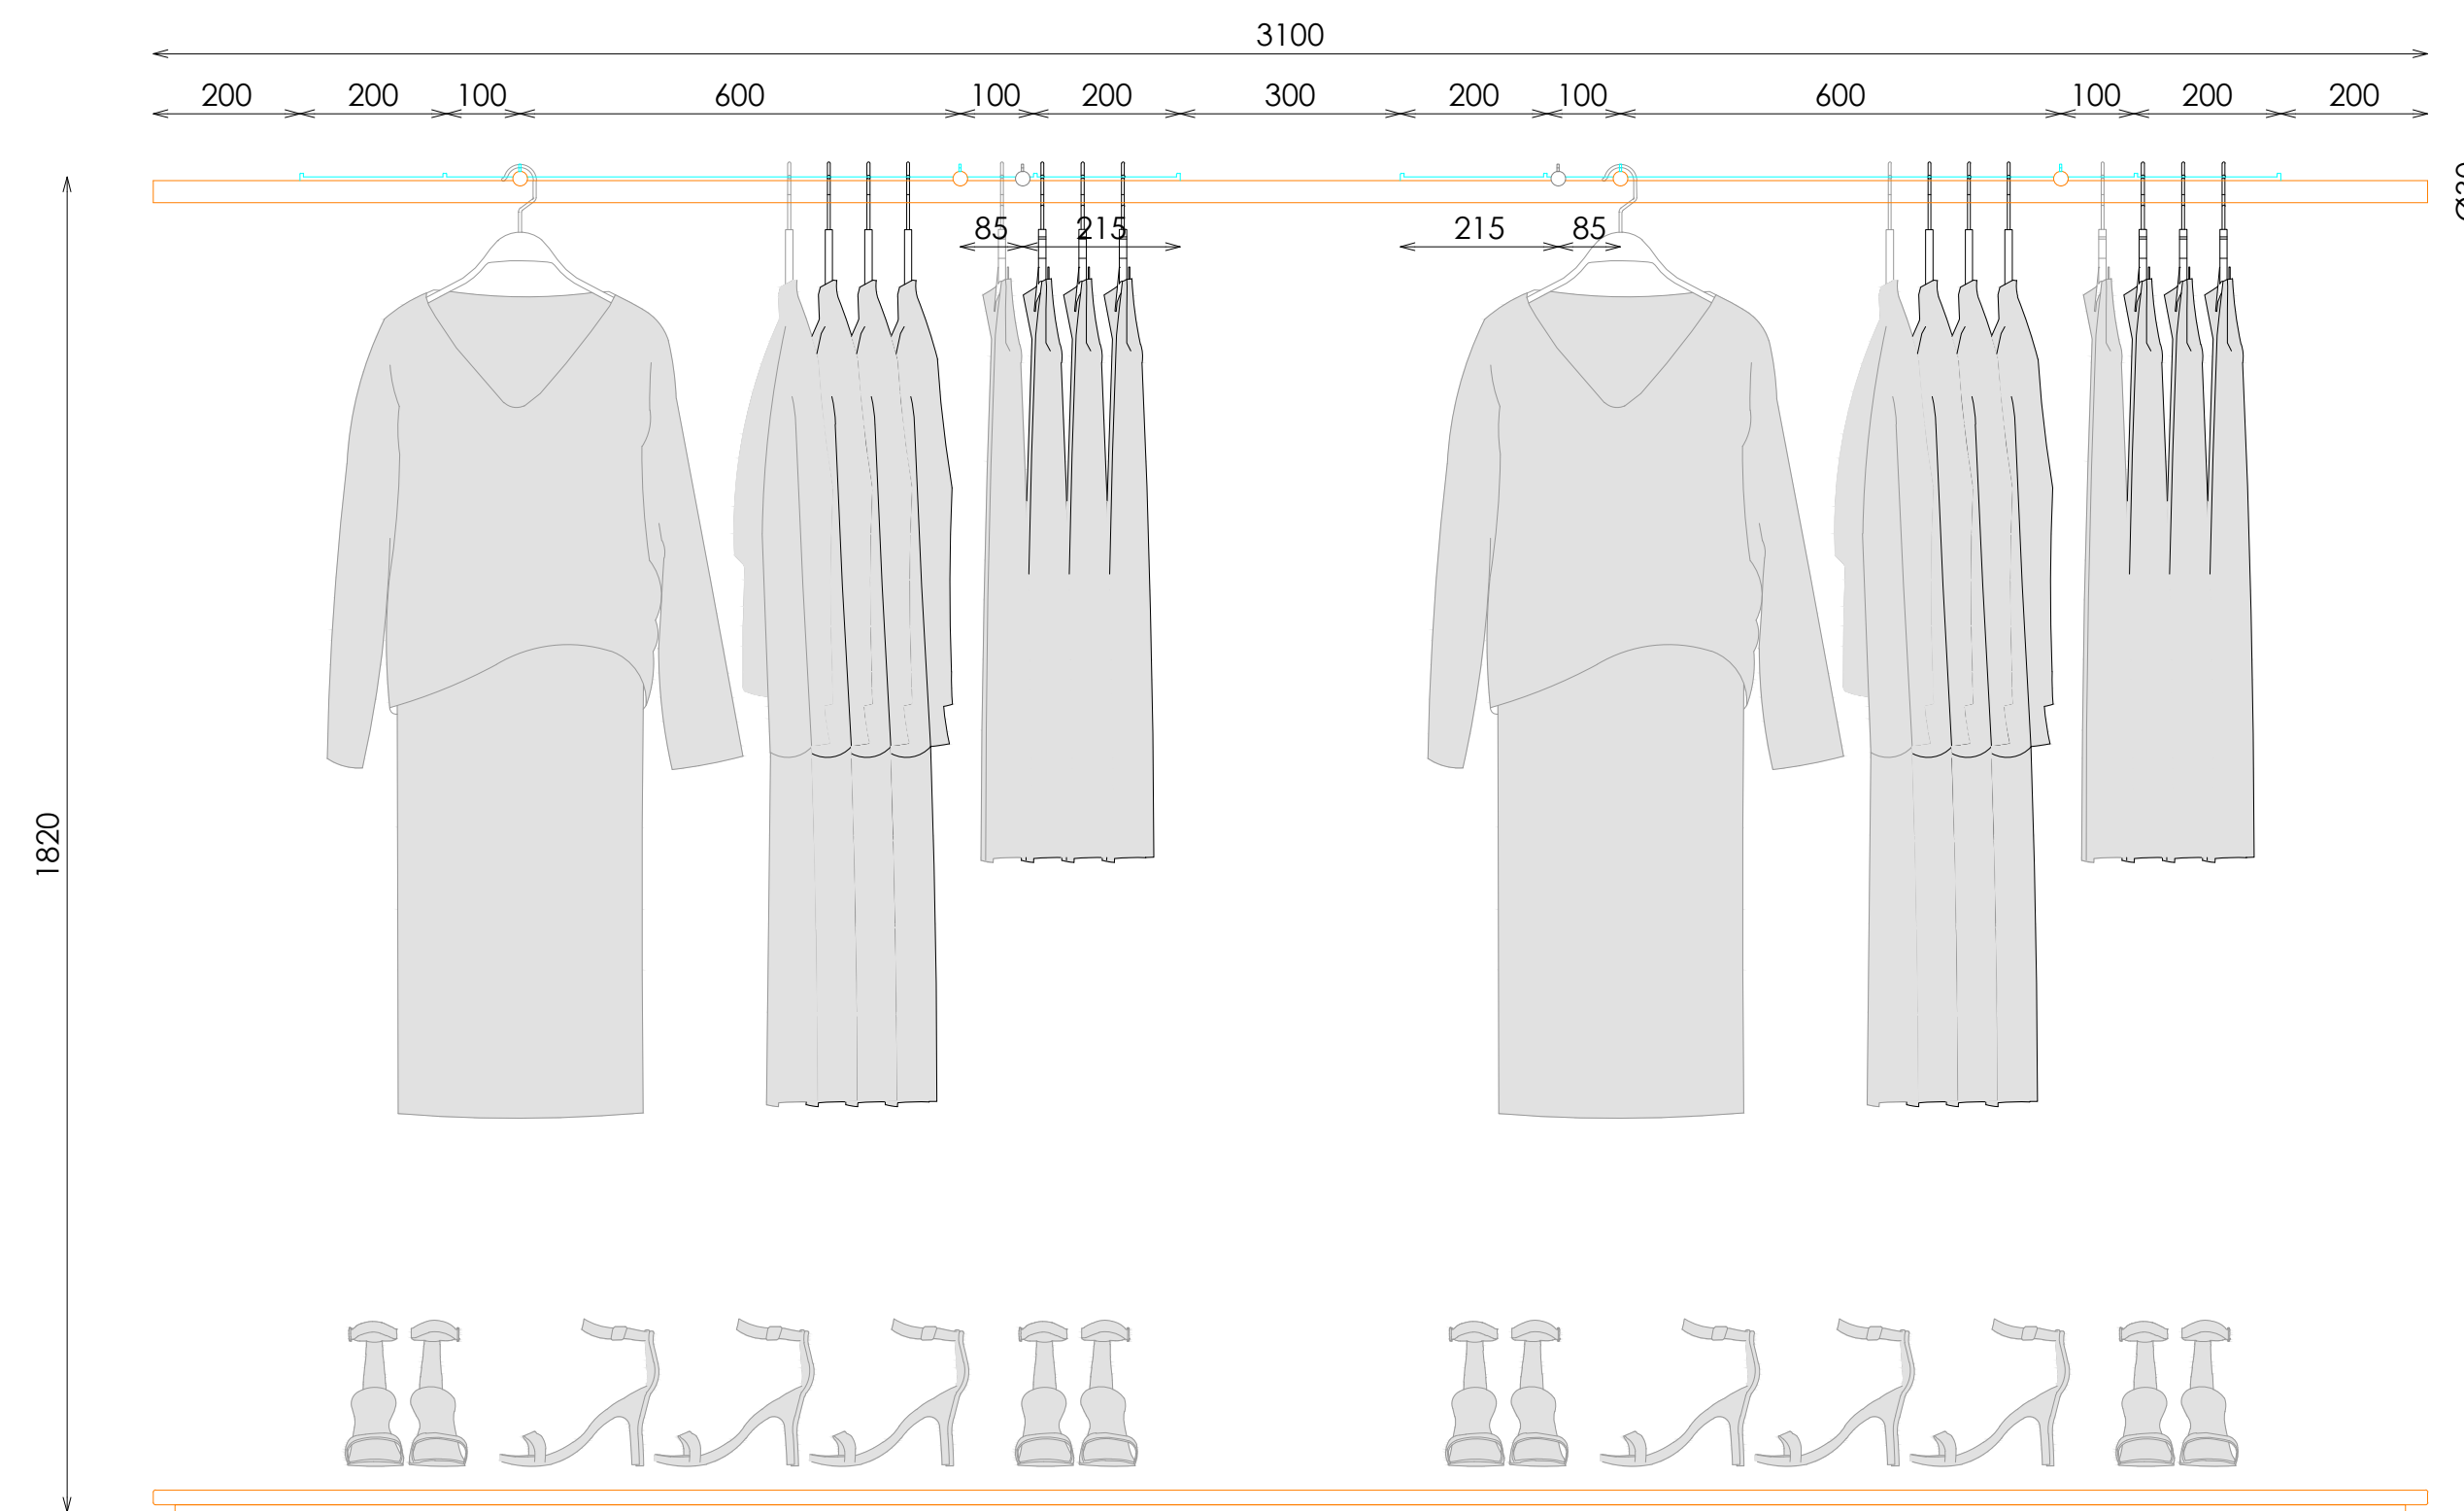


ALZADO FRONTAL

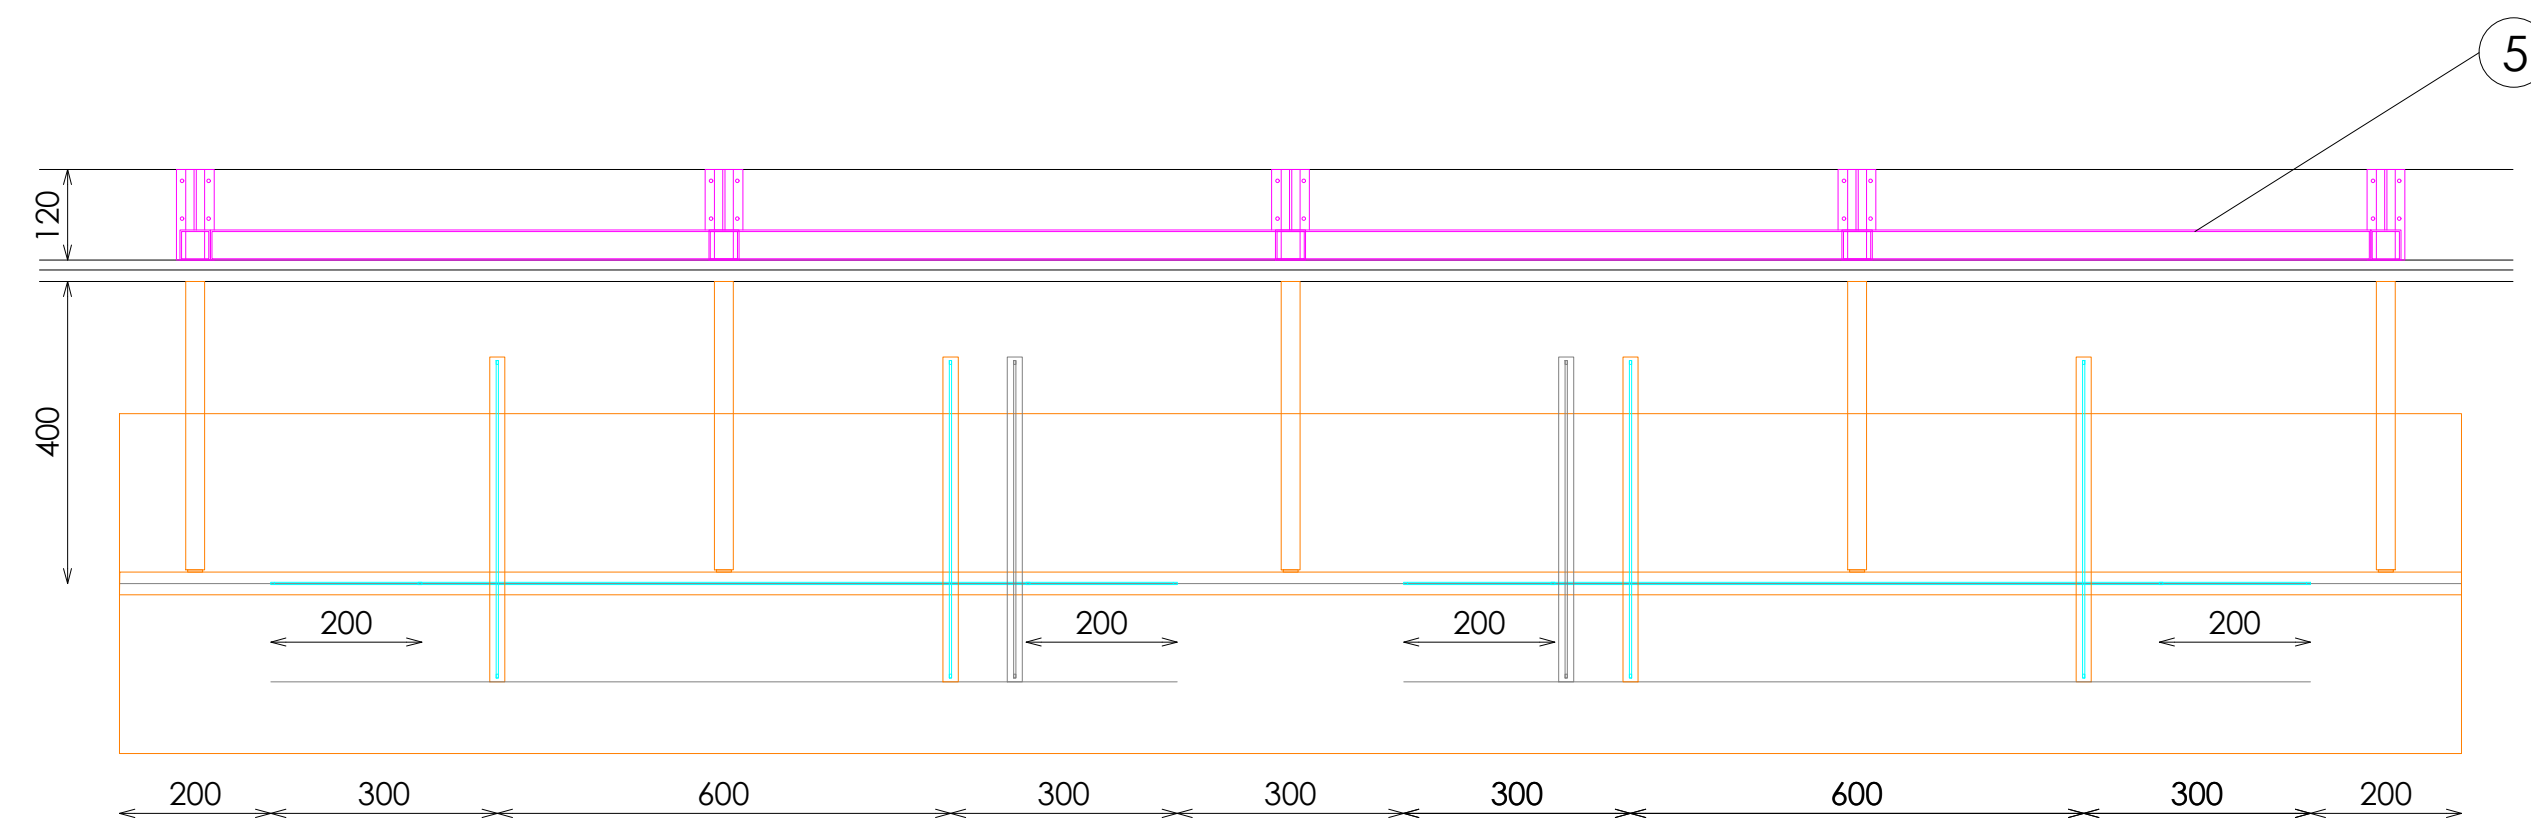

PLANTA

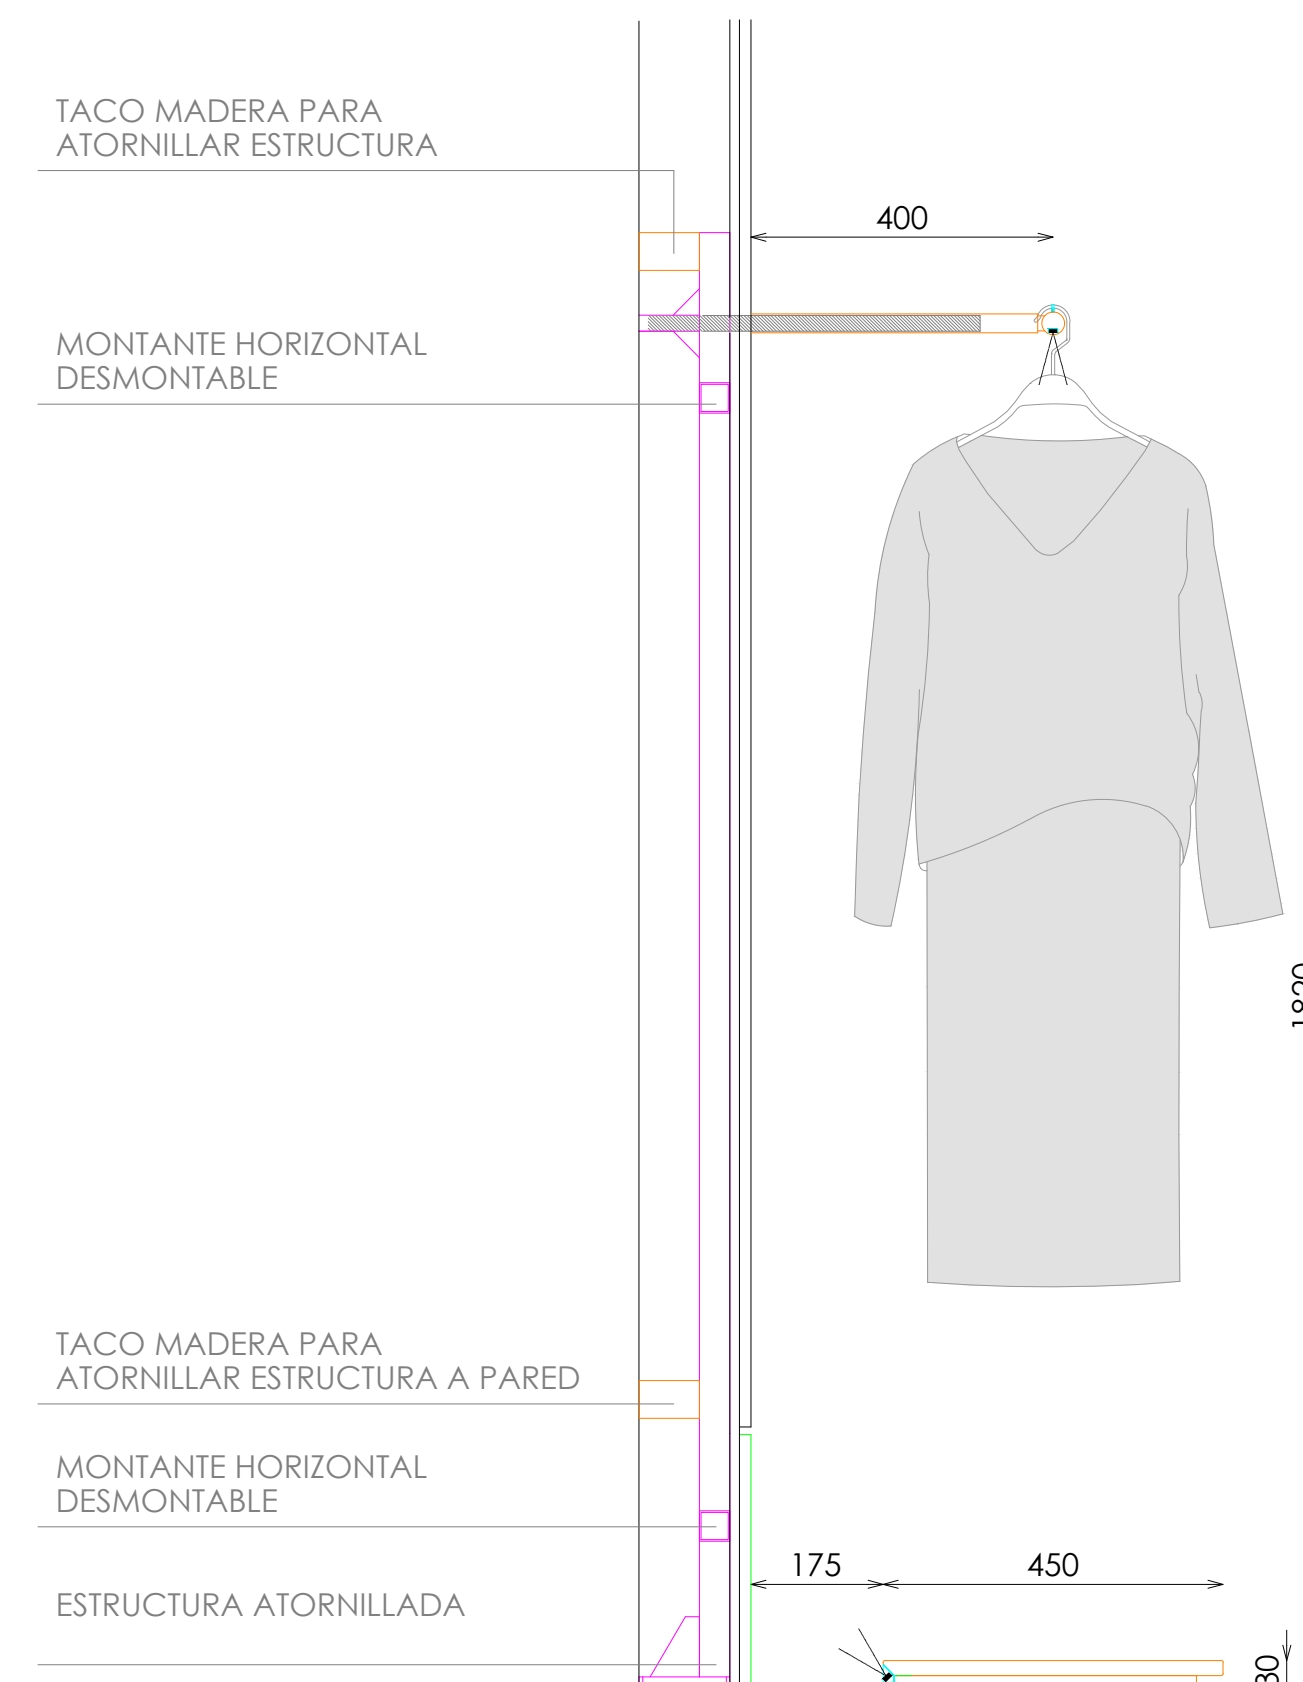


SECCIÓN A

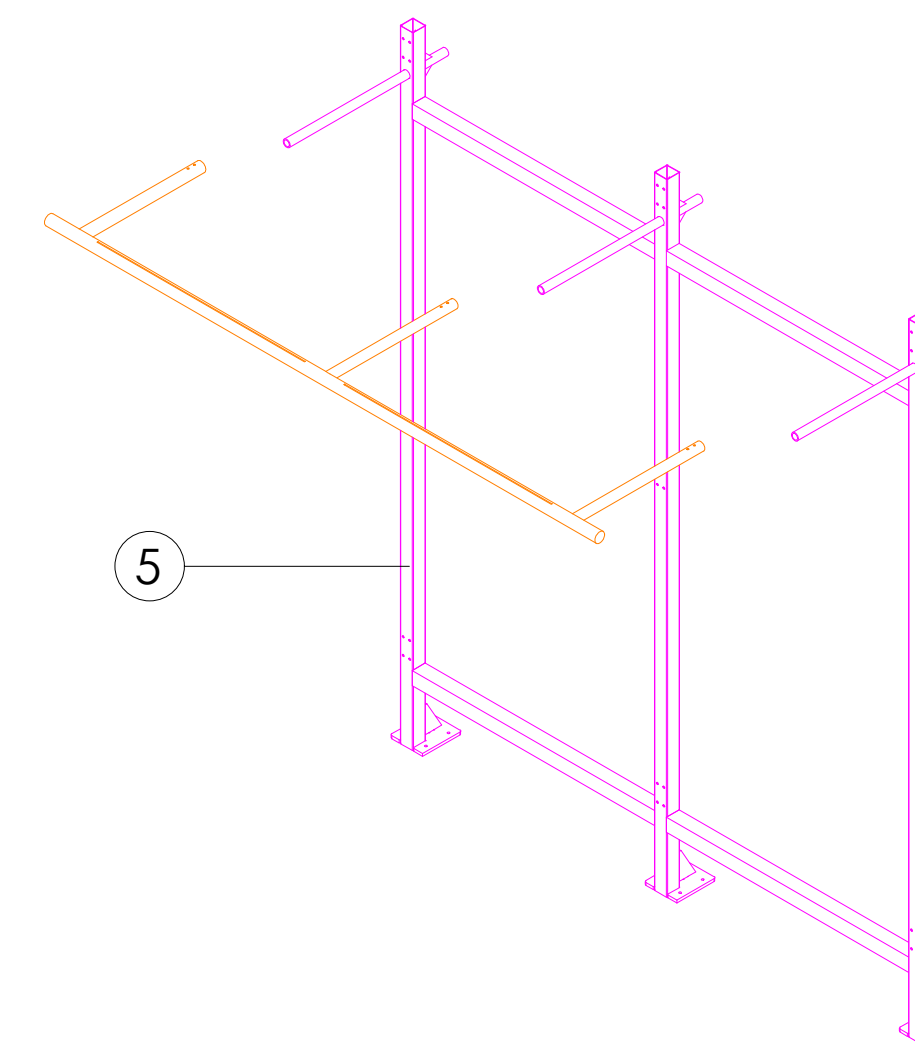


ESQUEMA ESTRUCTURA

ACABADOS


- ① ROBLE RUSTICADO ENTONACION DUBAI. REF 2301
- ② ACERO INOX SATINADO ESTANDAR. REF 2202
- ③ ILUMINACION LED OPALUX 3100°K
- ④ PERFIL ALUMINIO
- ⑤ ESTRUCTURA HIERRO

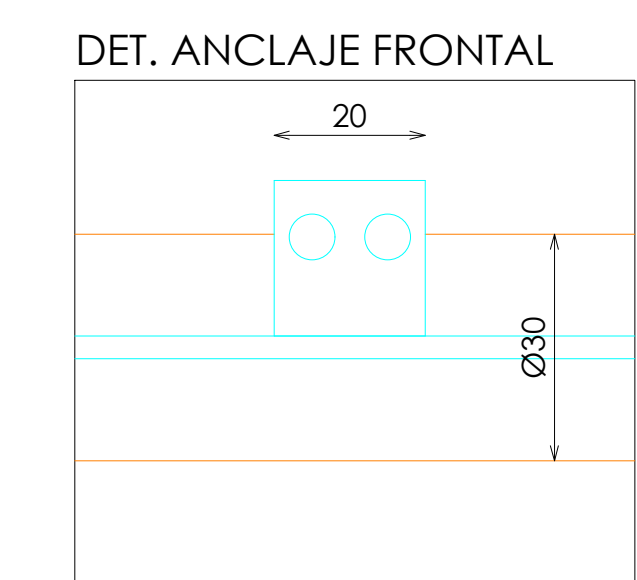


DET. ANCLAJE FRONTAL

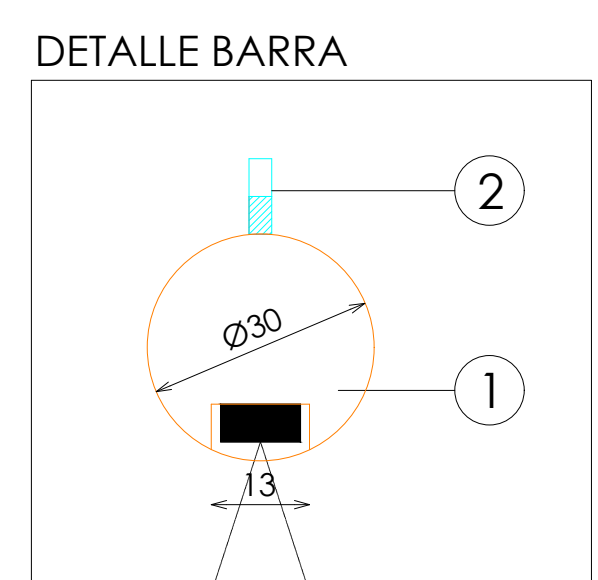


DETALLE BARRA

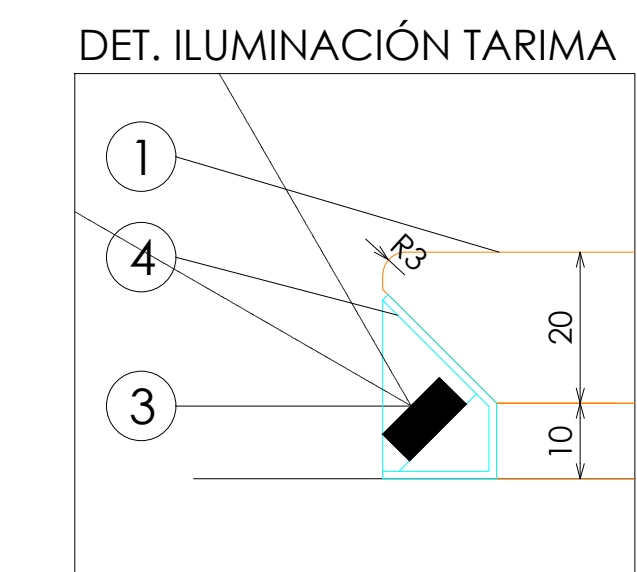

DET. ILUMINACIÓN TARIMA

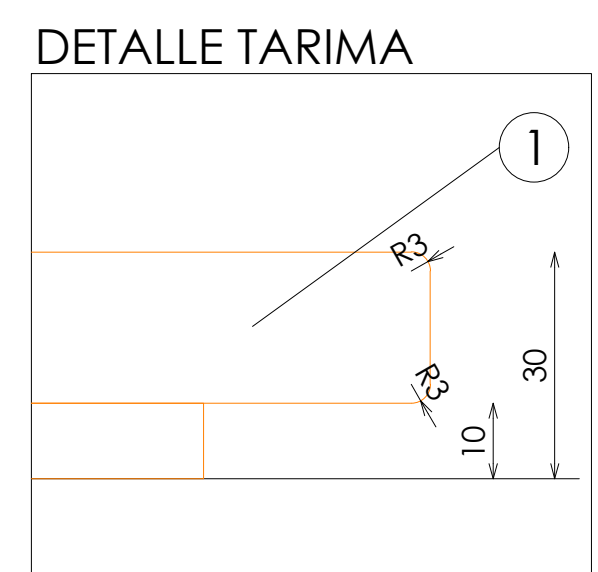

DETALLE TARIMA

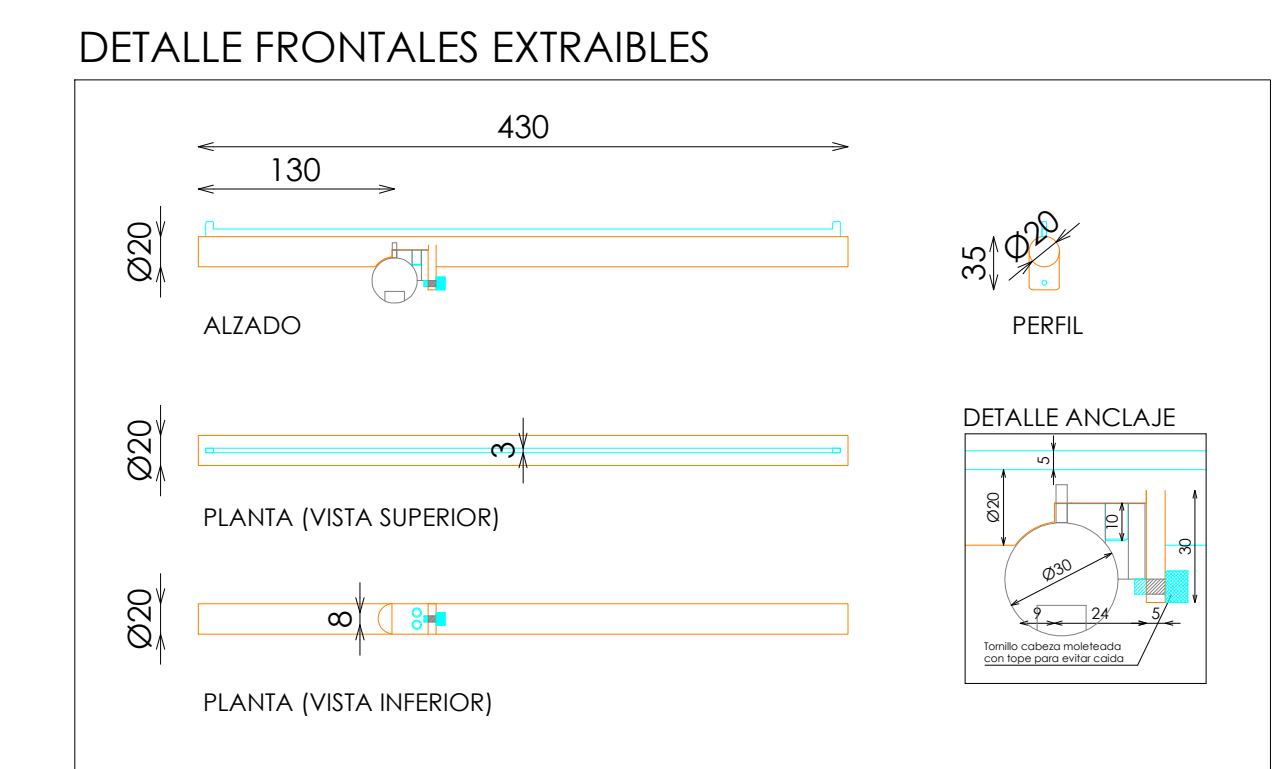

DETALLE FRONTALES EXTRAIBLES

DOTACION	
DESCRIPCION	Uds
FRONTAL EXTRAIBLE (TUBO MACIZO)	4