



SEÑORA
PERIMETRAL


BARRA RECTA 4 FRONTALES NEGRO_LACADO CON ILUMINACIÓN EN BASE

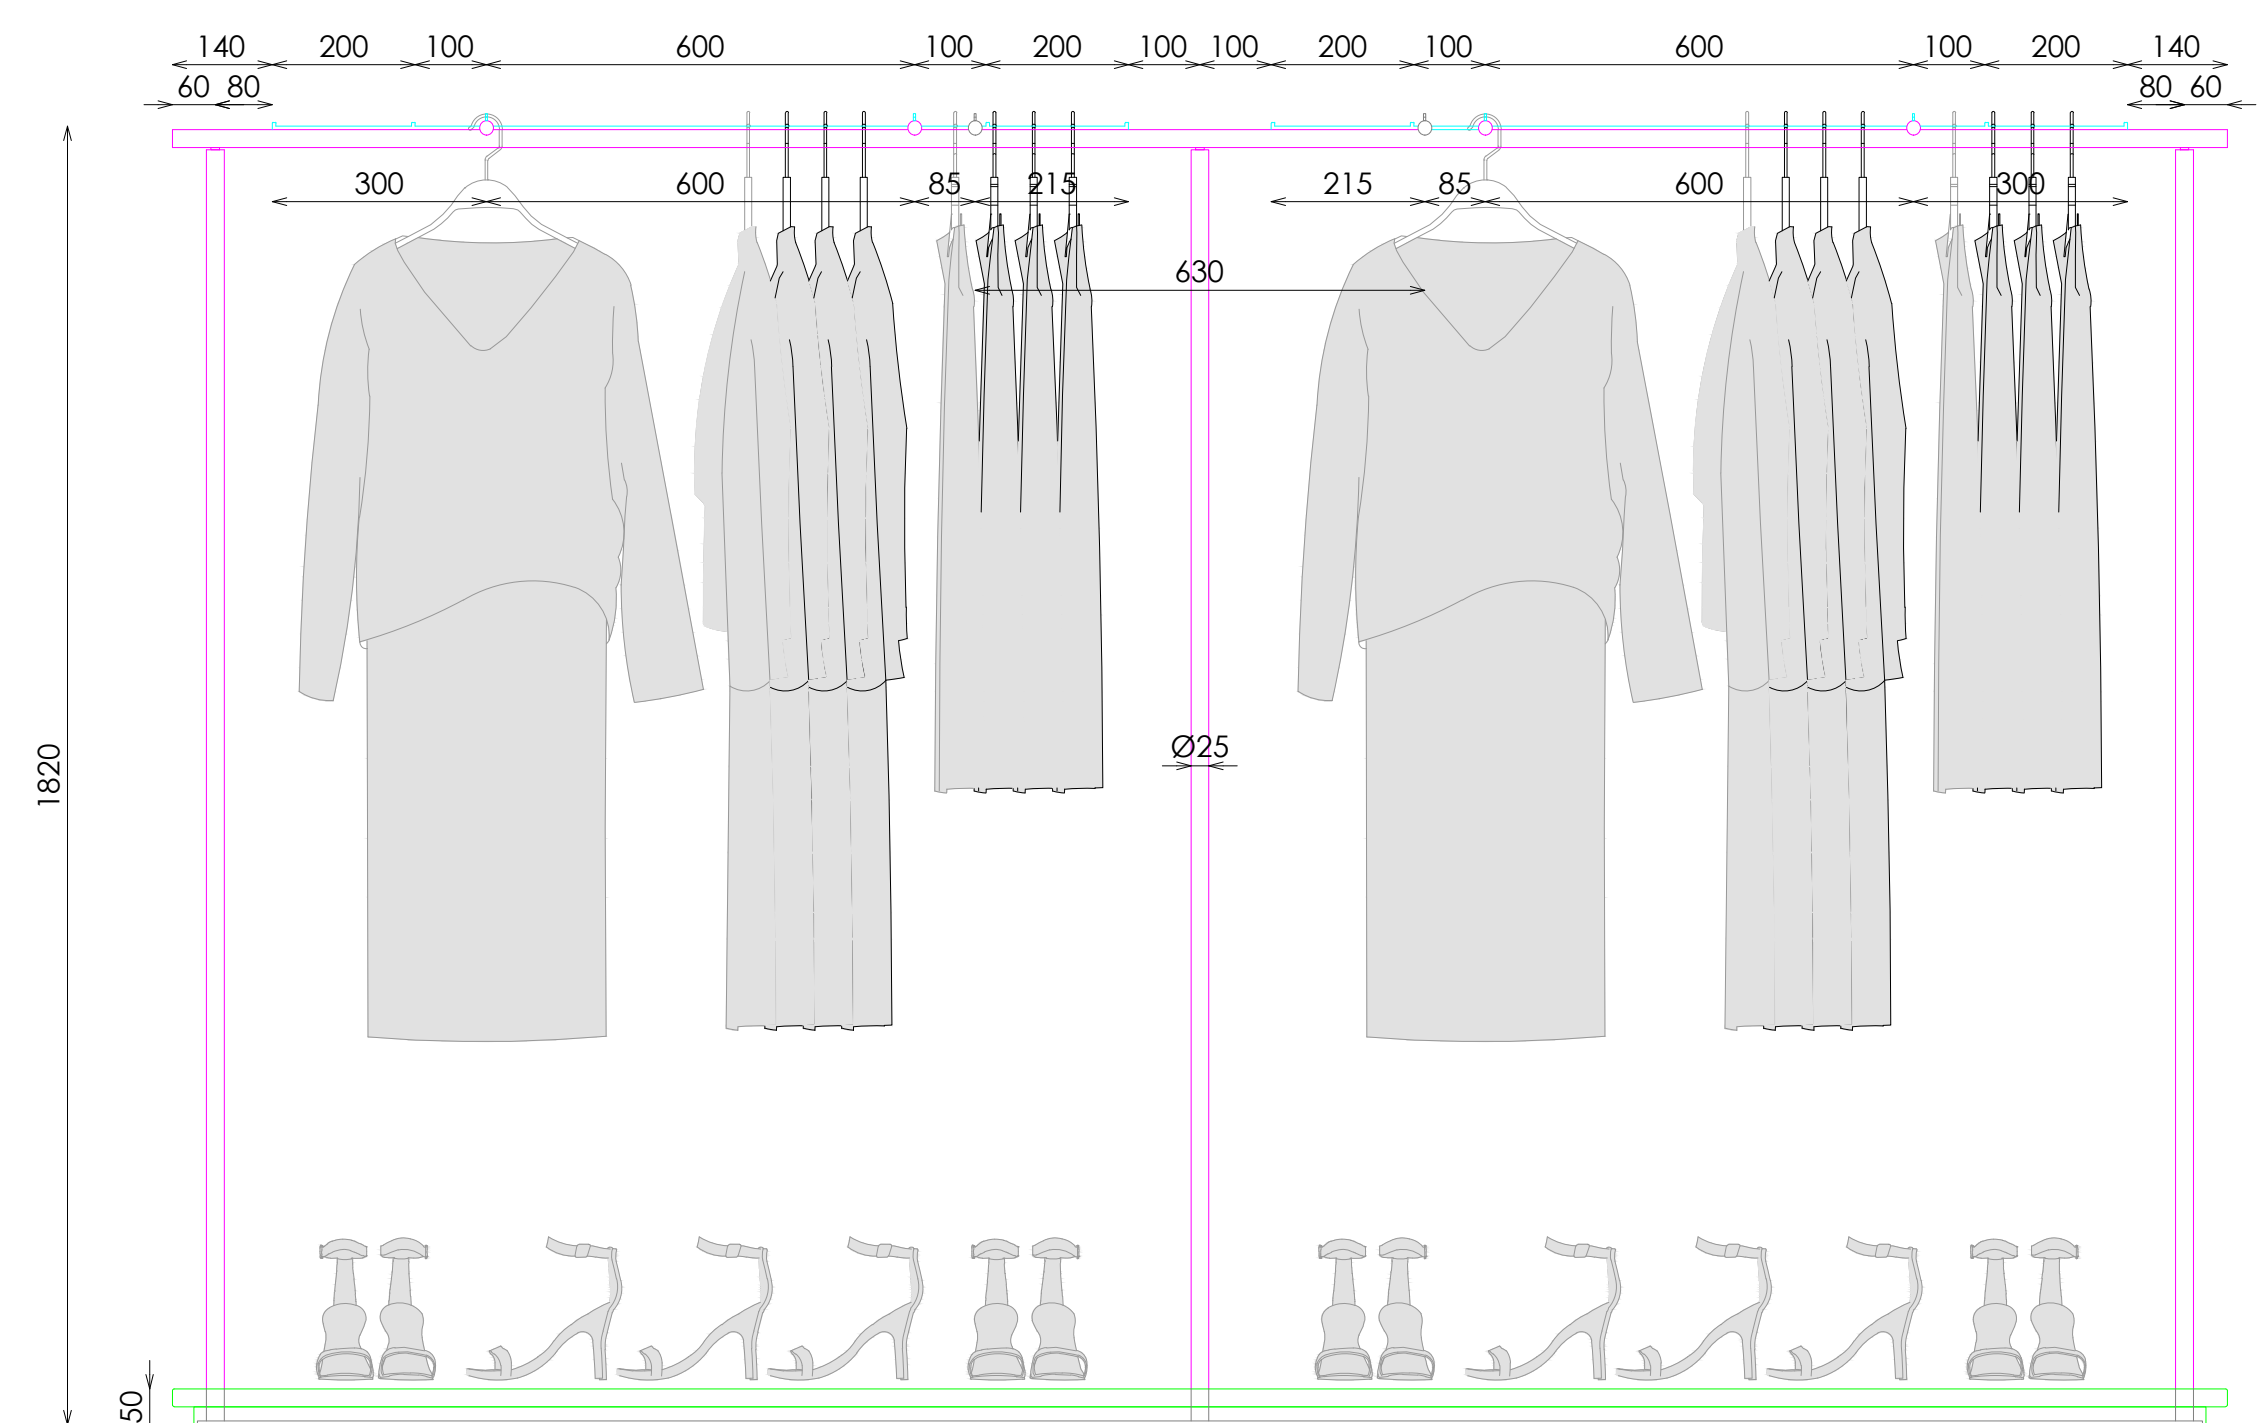

ALZADO FRONTAL

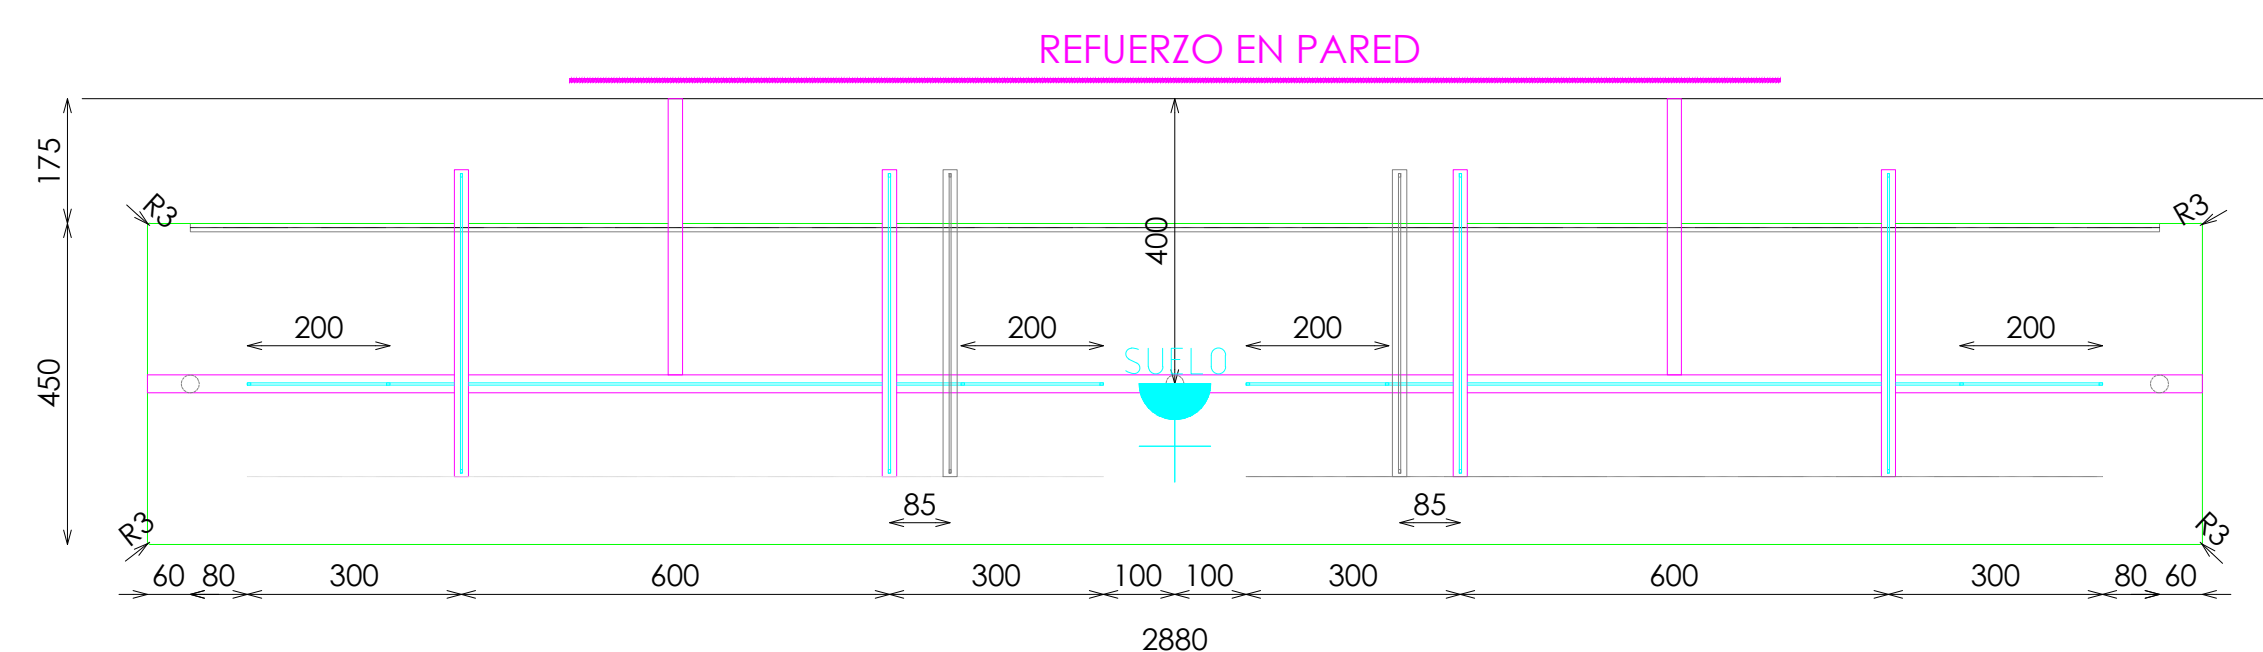

PLANTA

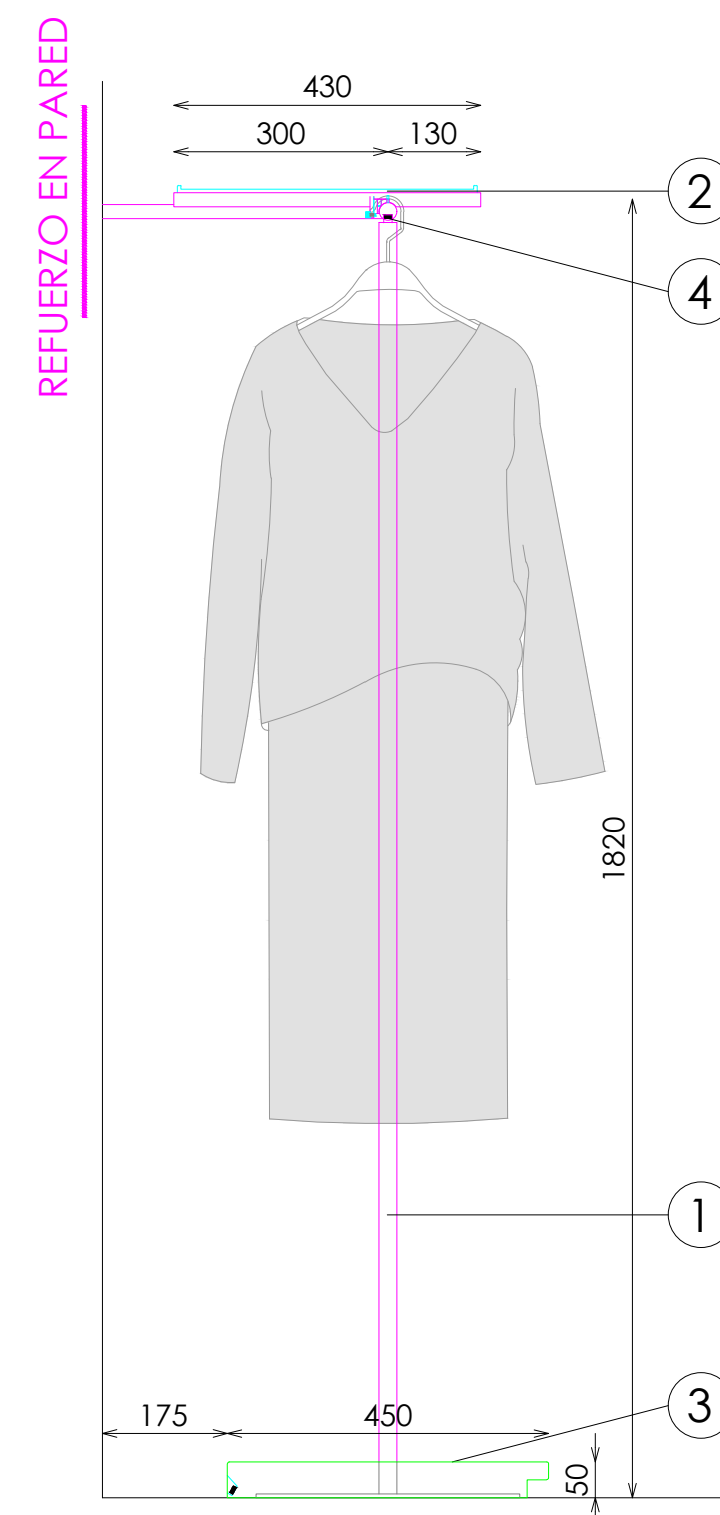


SECCIÓN





ACABADOS

- ① METAL ACABADO NEGRO ADAPTA RW-9807. REF 2206
- ② ACERO INOX SATINADO ESTANDAR. REF 2202
- ③ DM ACABADO LACADO GRIS MEDIO MOTEADO PLUS REF.2213
- ④ ILUMINACION LED OPALUX 3100°K
- ⑤ DM LACADO BLANCO SATINADO

***NOTA:**
REALIZAR HUECO BAJO TARIMA PARA UBICAR LOS DRIVERS
DIMENSION DRIVER 260x40xH31

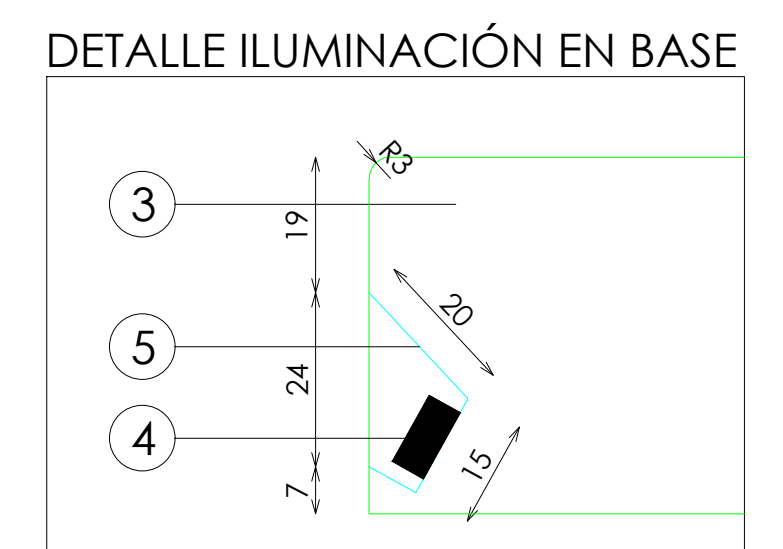

DETALLE ILUMINACIÓN EN BASE

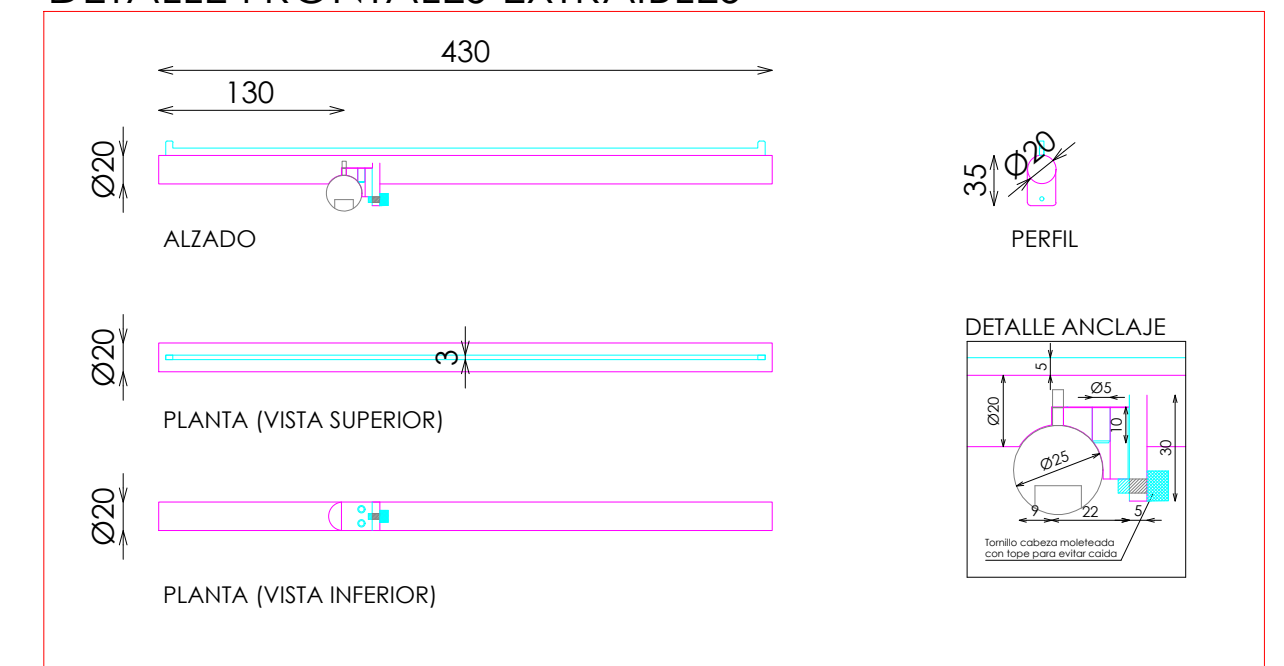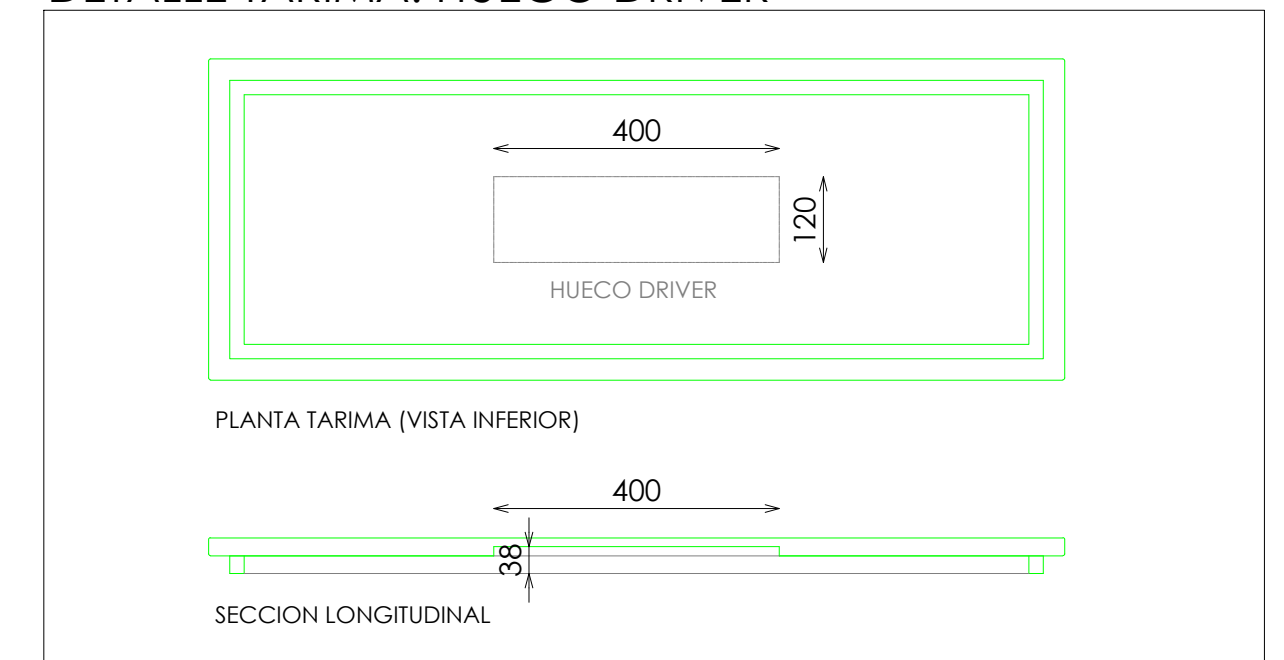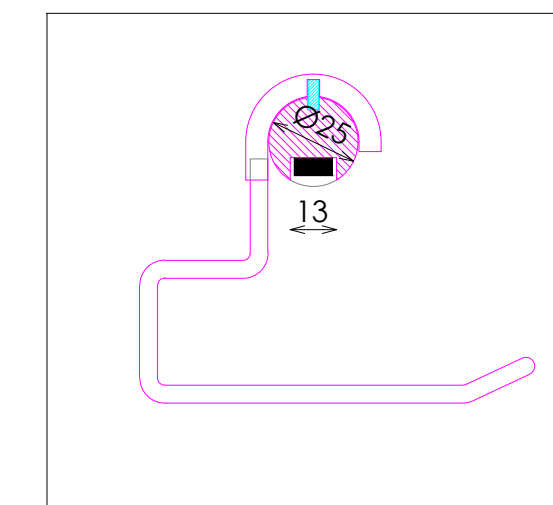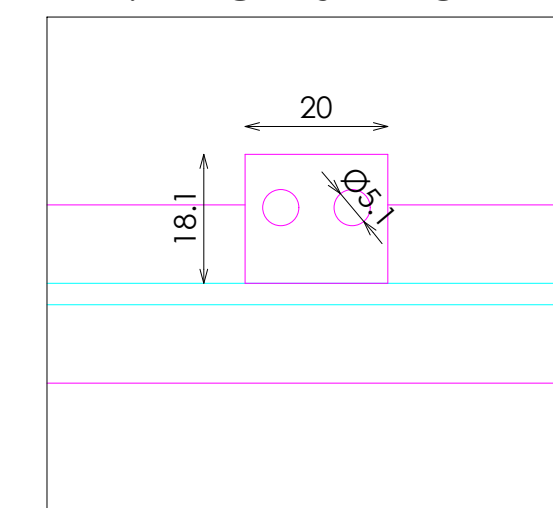

DOTACION

DESCRIPCION	Uds
FRONTAL EXTRAIBLE (TUBO MACIZO)	4

E: 1_20

Código:	22ASEMP039B
Matrícula:	Sp-Barra Recta 4 Frontales Negro_Lacado Con Iluminación en Base 221B
Versión:	B
Fecha:	31/05/2023
Imagen:	221

Pag: 1_1

STUDIOZARA