



ACABADOS


- 1 BLOQUES MADERA MADERA ROBLE ENTONADO REF.2018

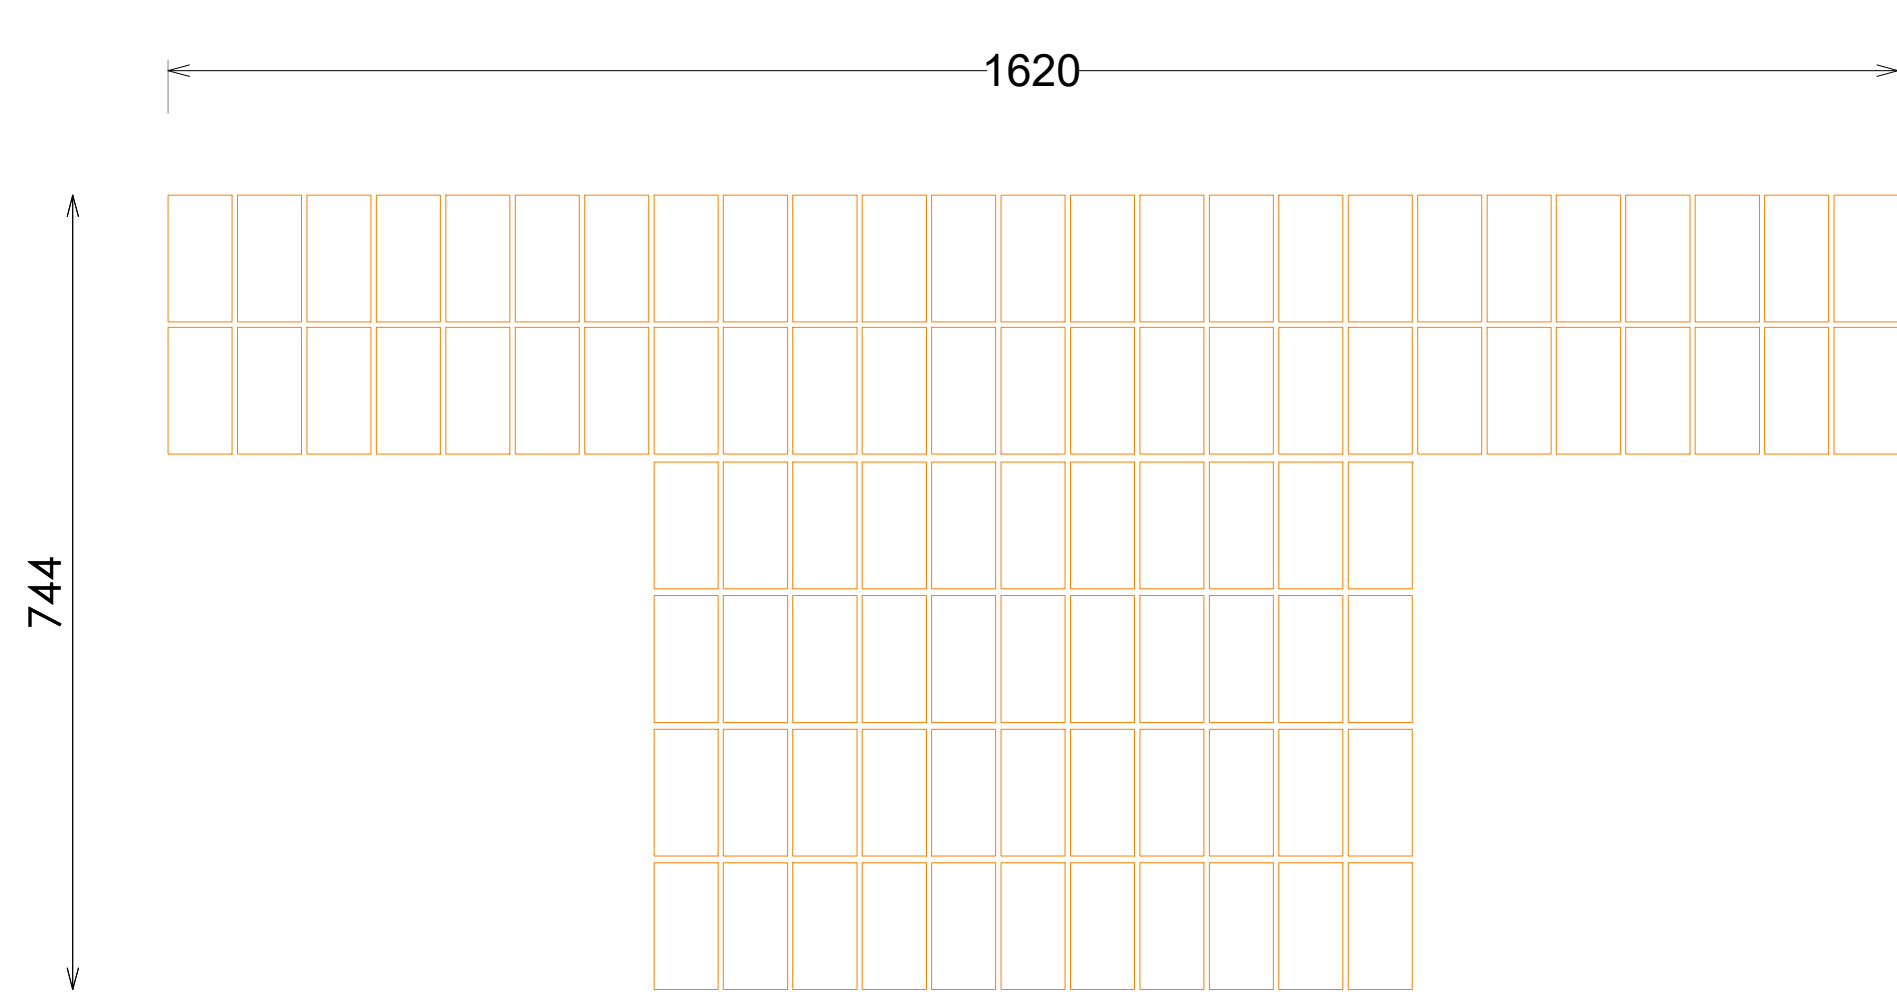


ALZADO

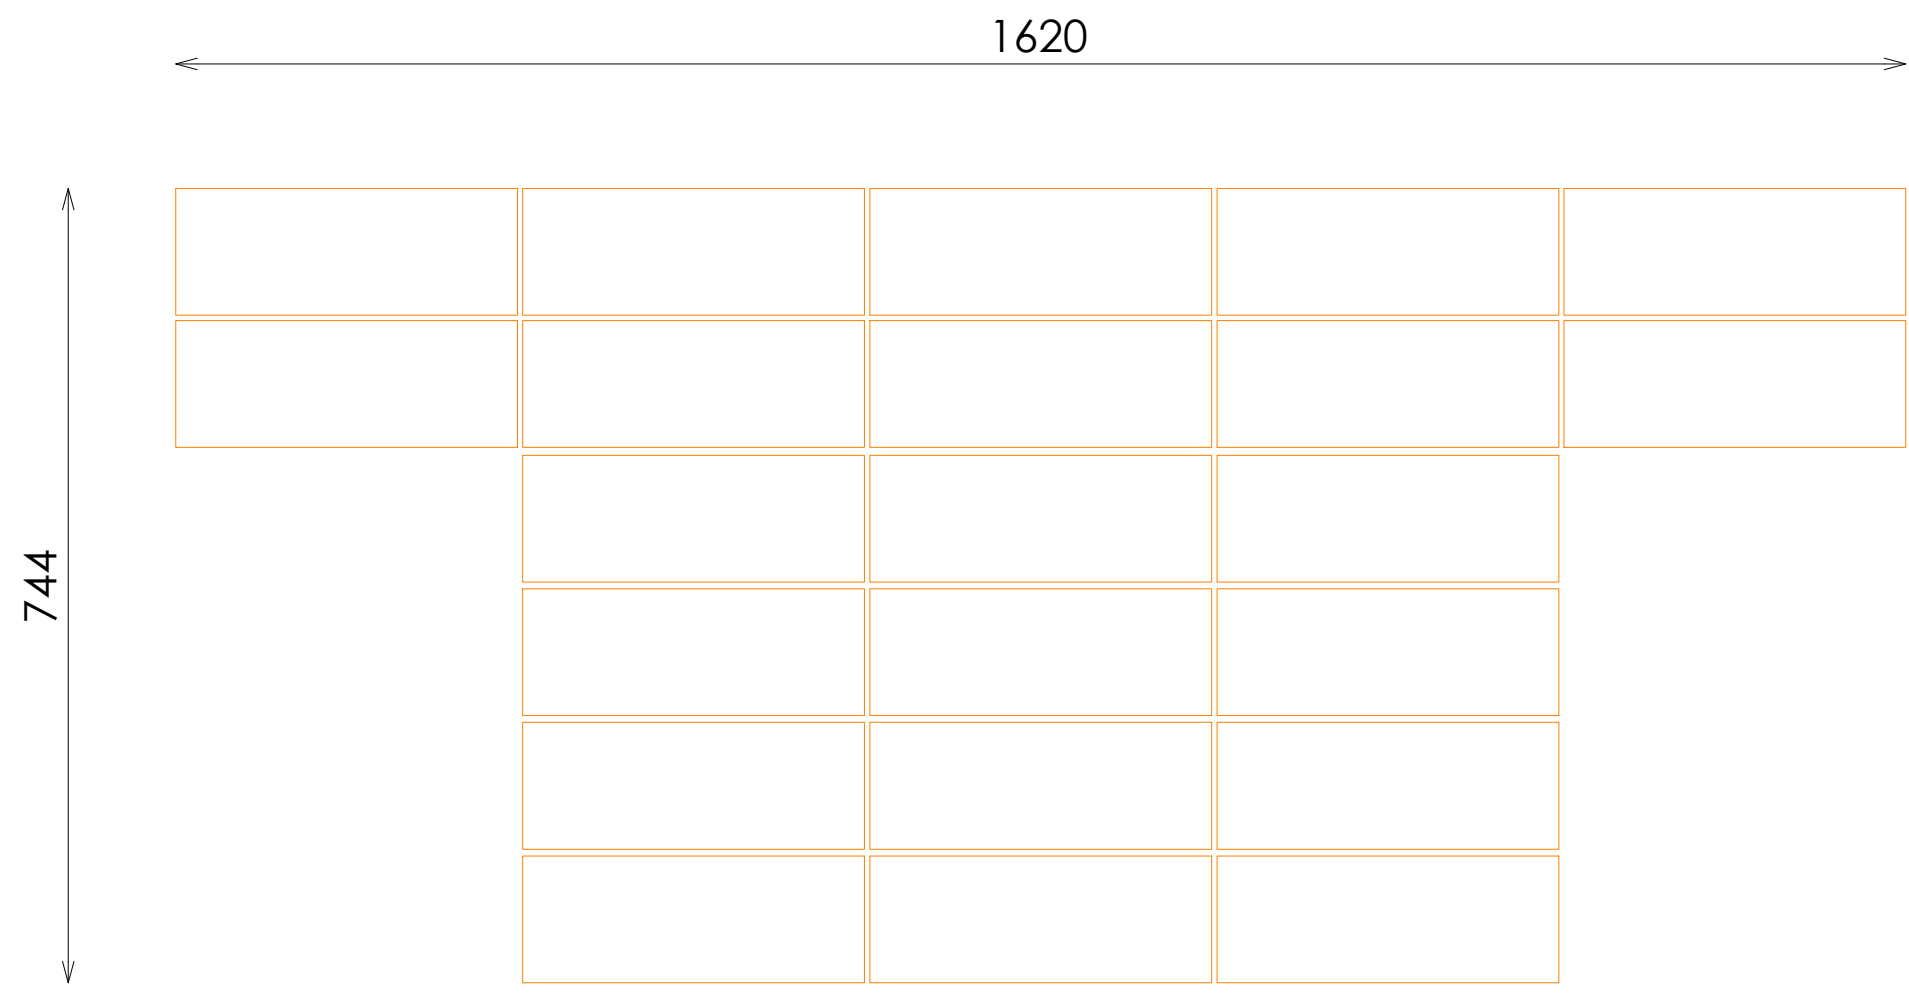

PERFIL

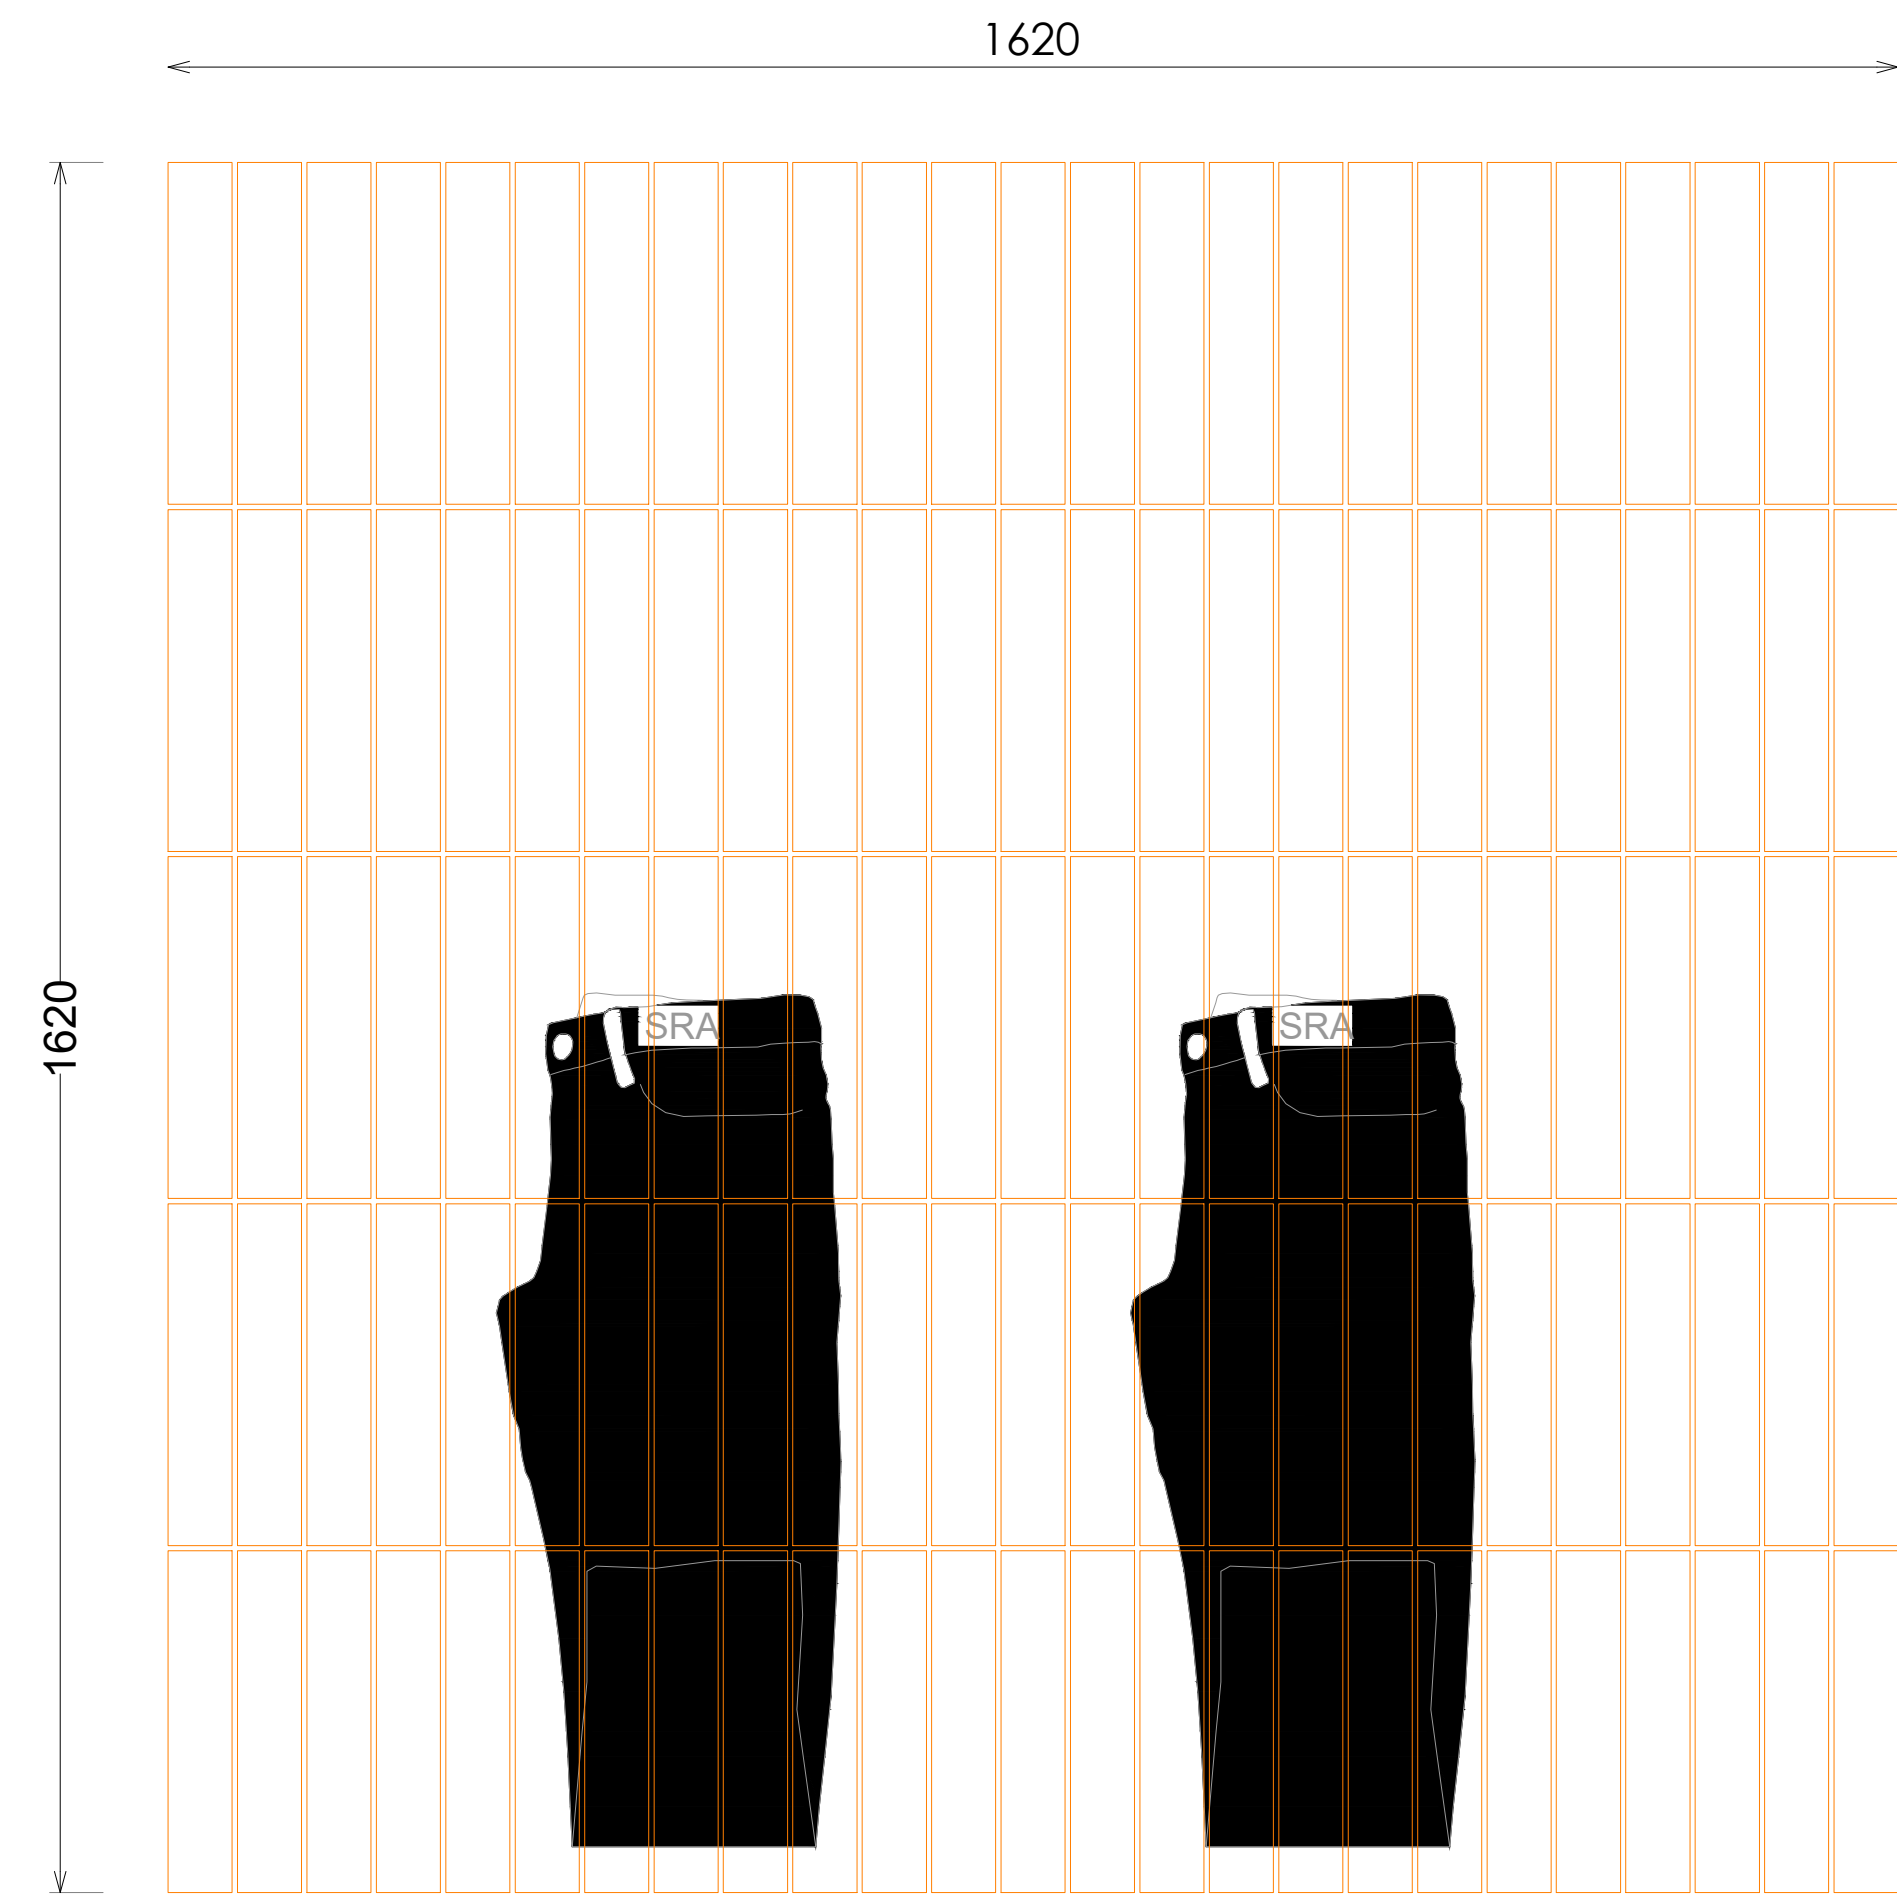

PLANTA

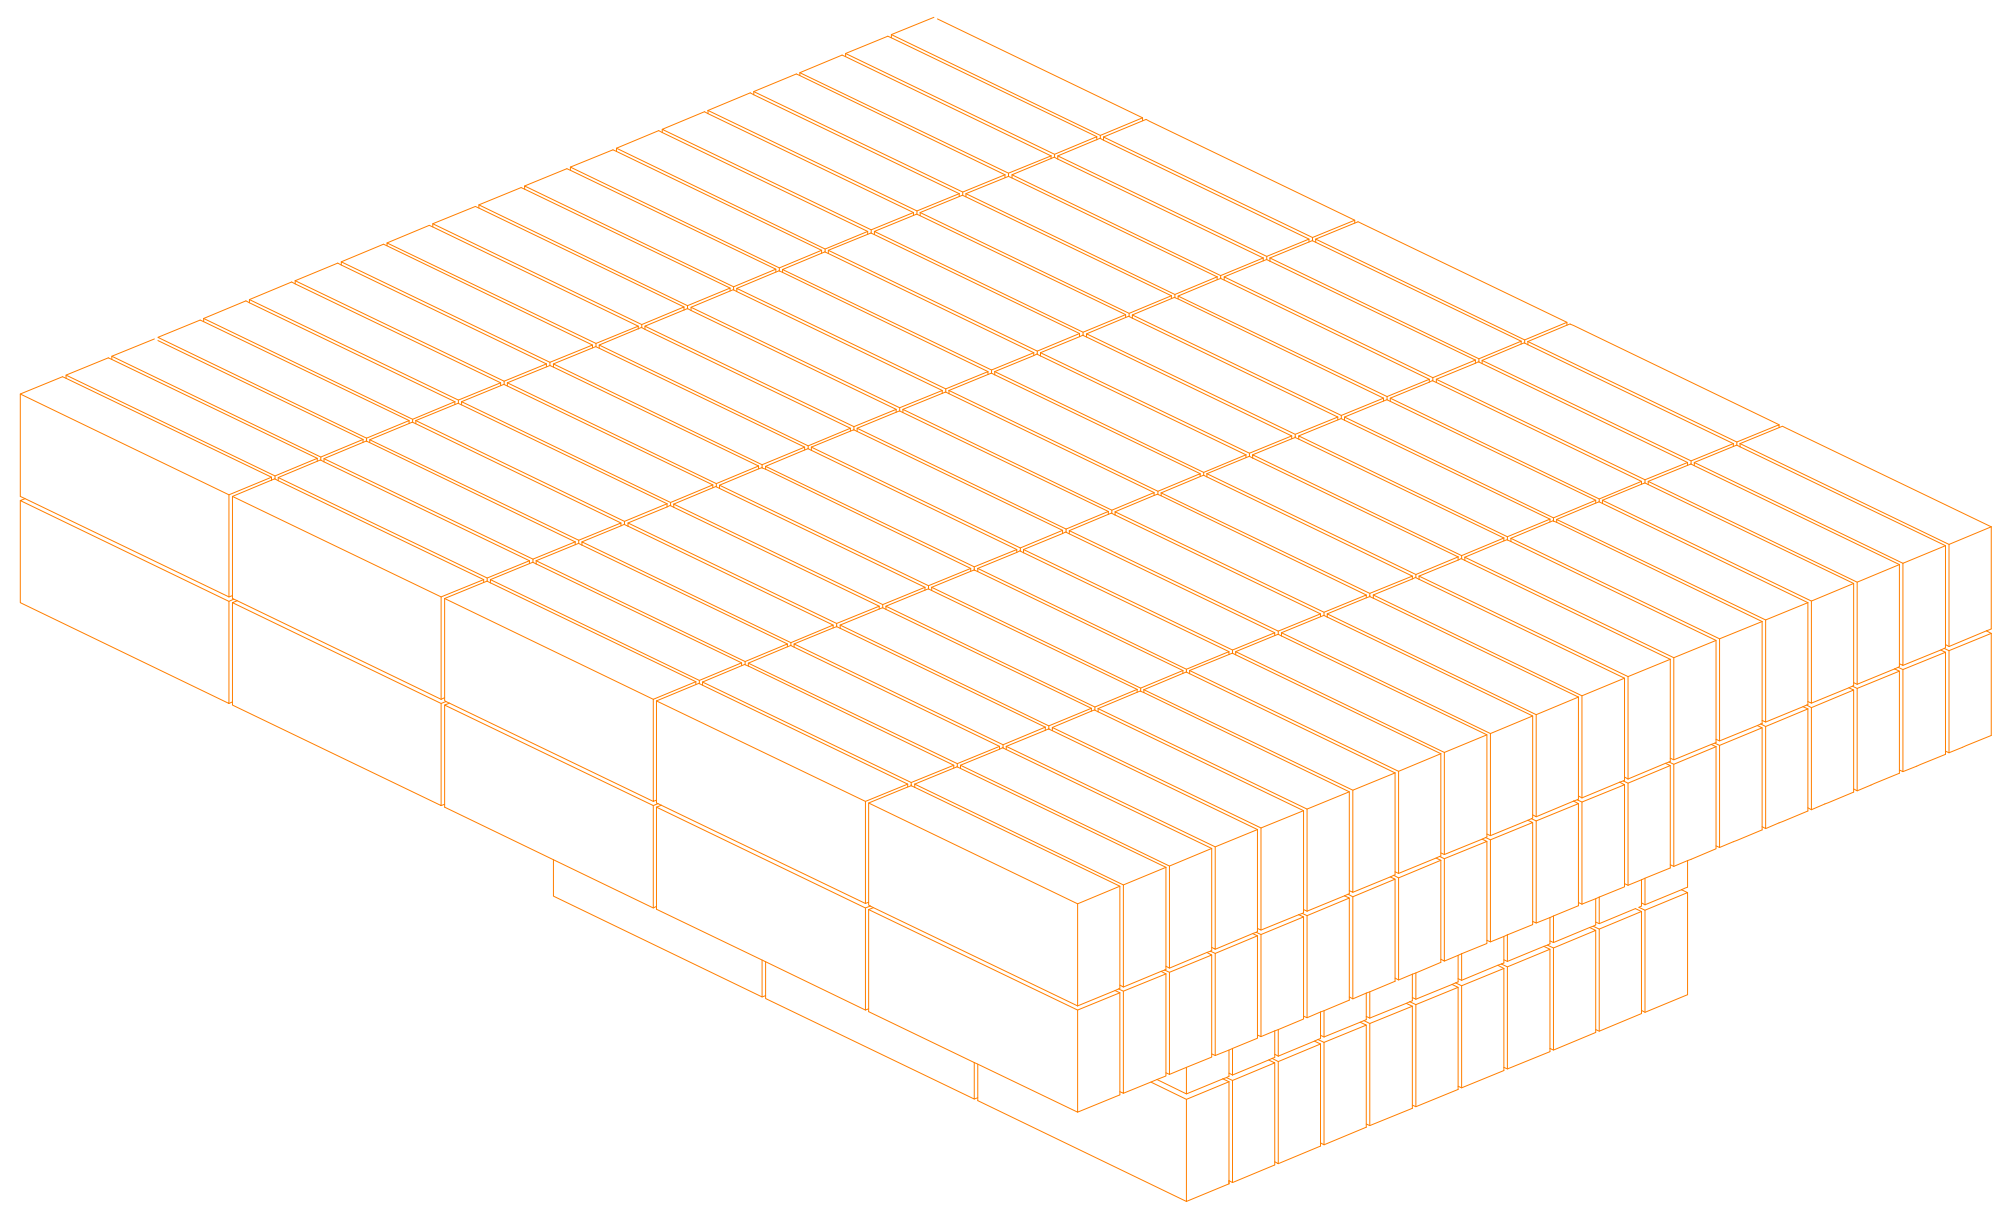

VISTA 3D