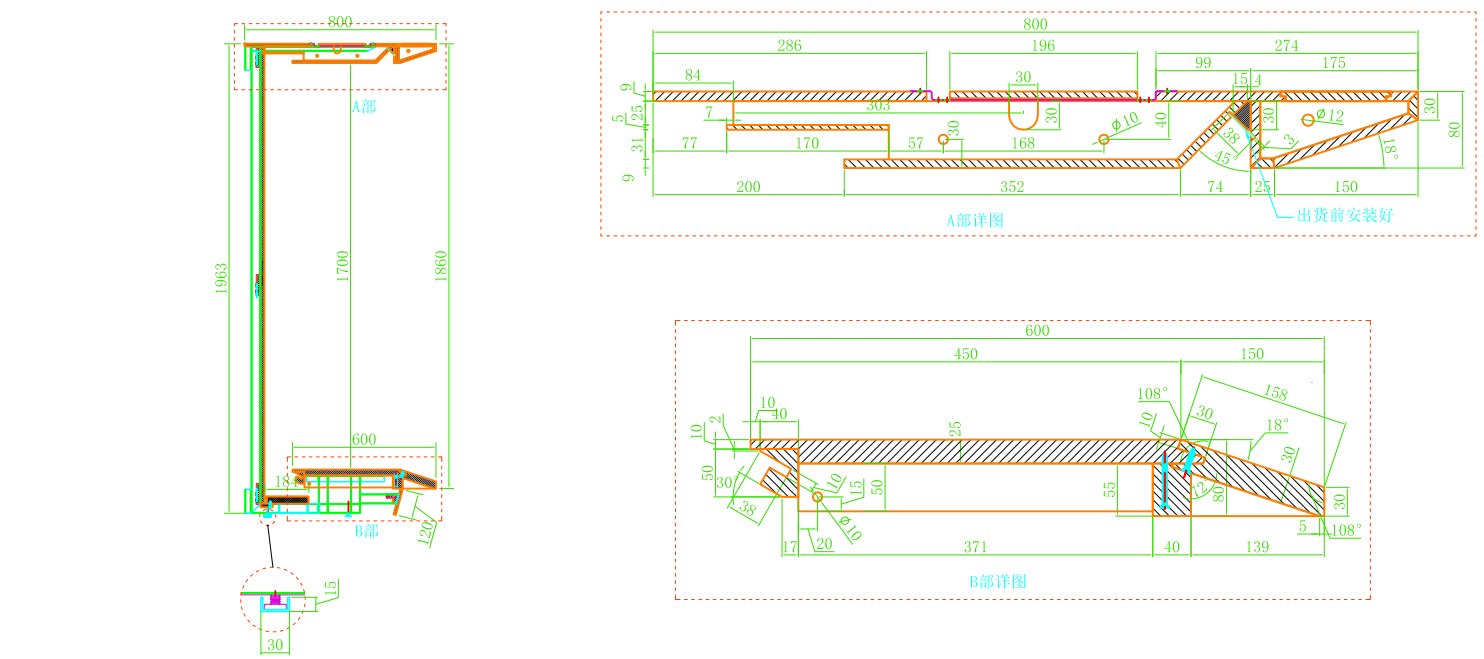

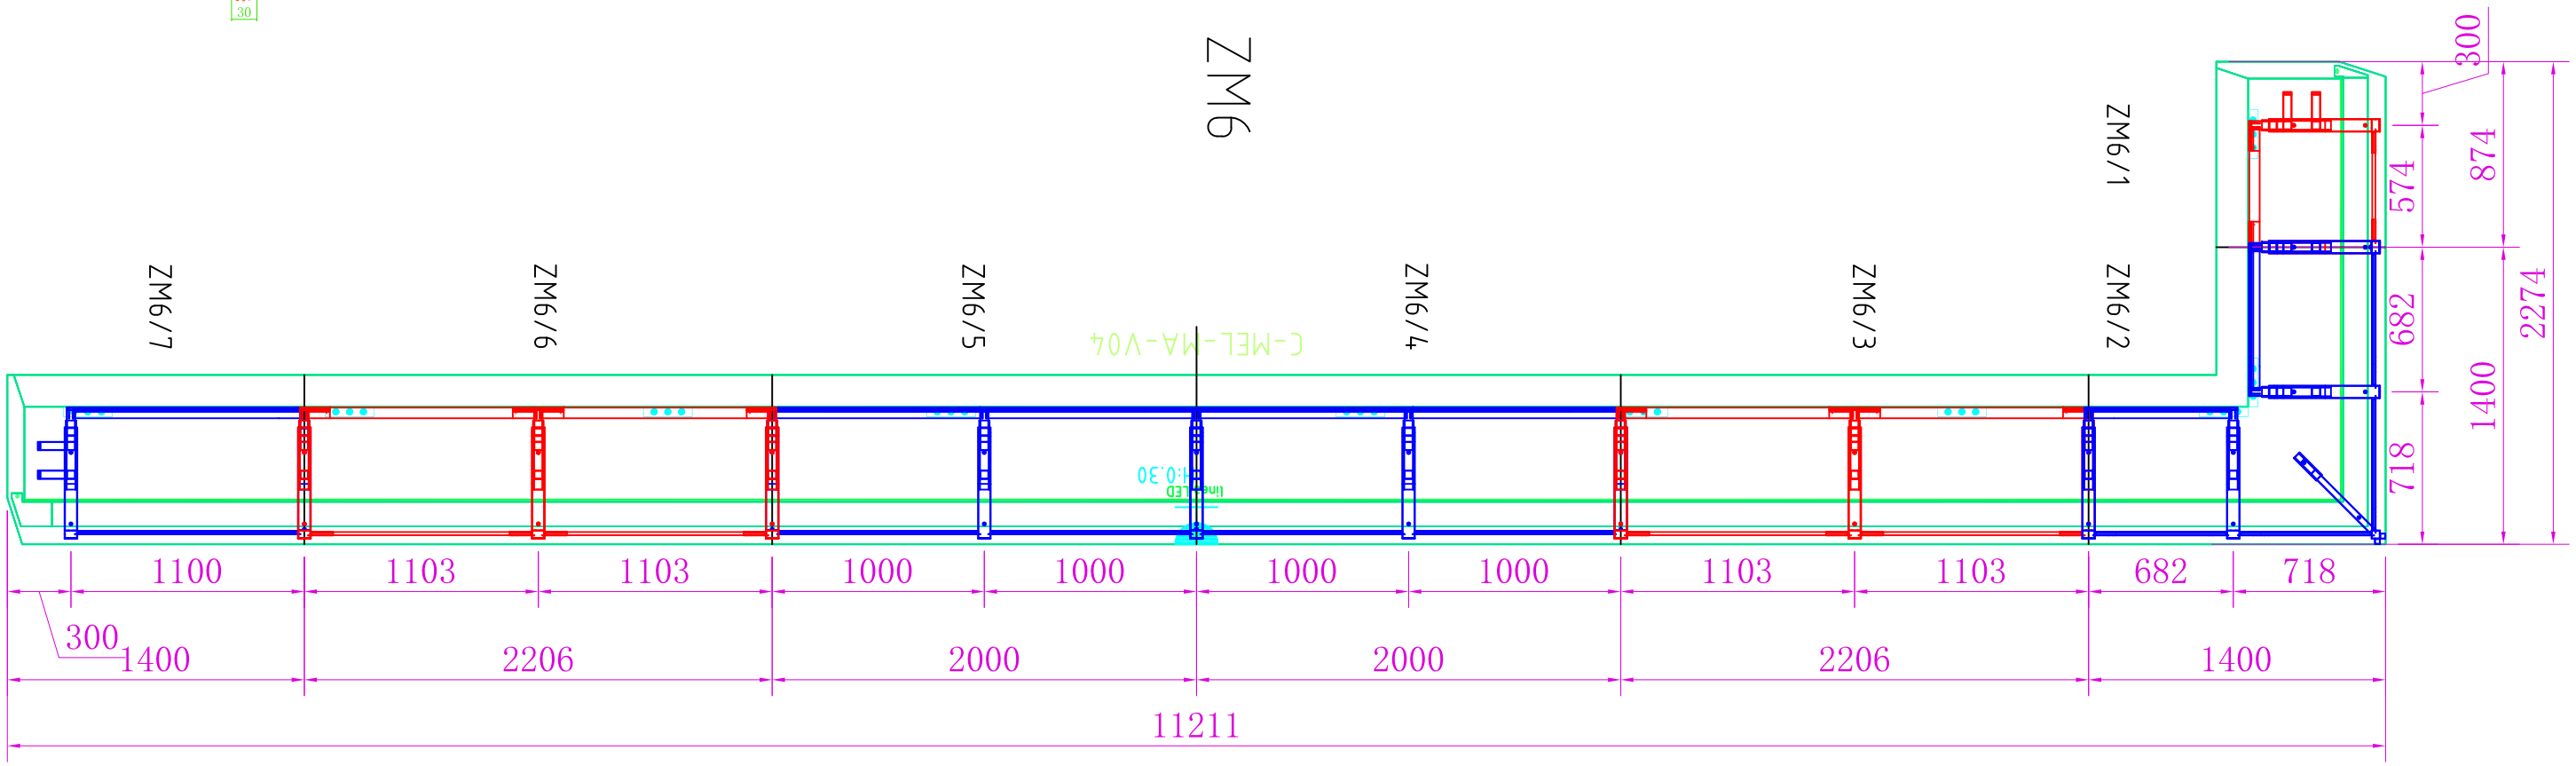

说明：1.3453店是1.4M和2M的标准；
2.顶板装射灯的金属条改成FORMICA;出货前安装好。
3.底部顶部及侧板木器部分沿用新结构；各分段的顶板，背板，底板需等长。
4.金属架变动较大，立柱在两块背板拼缝处，
用Z形金属片连接背板和立柱。
5.转角的顶板其顶部的L形盖板到店铺安装。

材质描述：防火MDF
表面效果：GRIS M-2531_白色手刷纹

Drawing Number 图纸编号	8Z20784400	Product Description 产品描述	周边柜(S-MCU-V04)
Project Number 项目编号	3453	Product Description 项目描述	香港
Brand 品牌	ZARA	Customer Number 客户编号	
Drawn By 制图	NikoXu	CAAMAÑO ASIA 公司	
未注公差 Undeclared Tolerance ±0.5mm	Date 日期	2024/10/21	