



ACABADOS

- ① ACERO INOX SATINADO ESTANDAR. REF 2202
- ② ACERO INOX SATINADO ESTANDAR. REF 2202


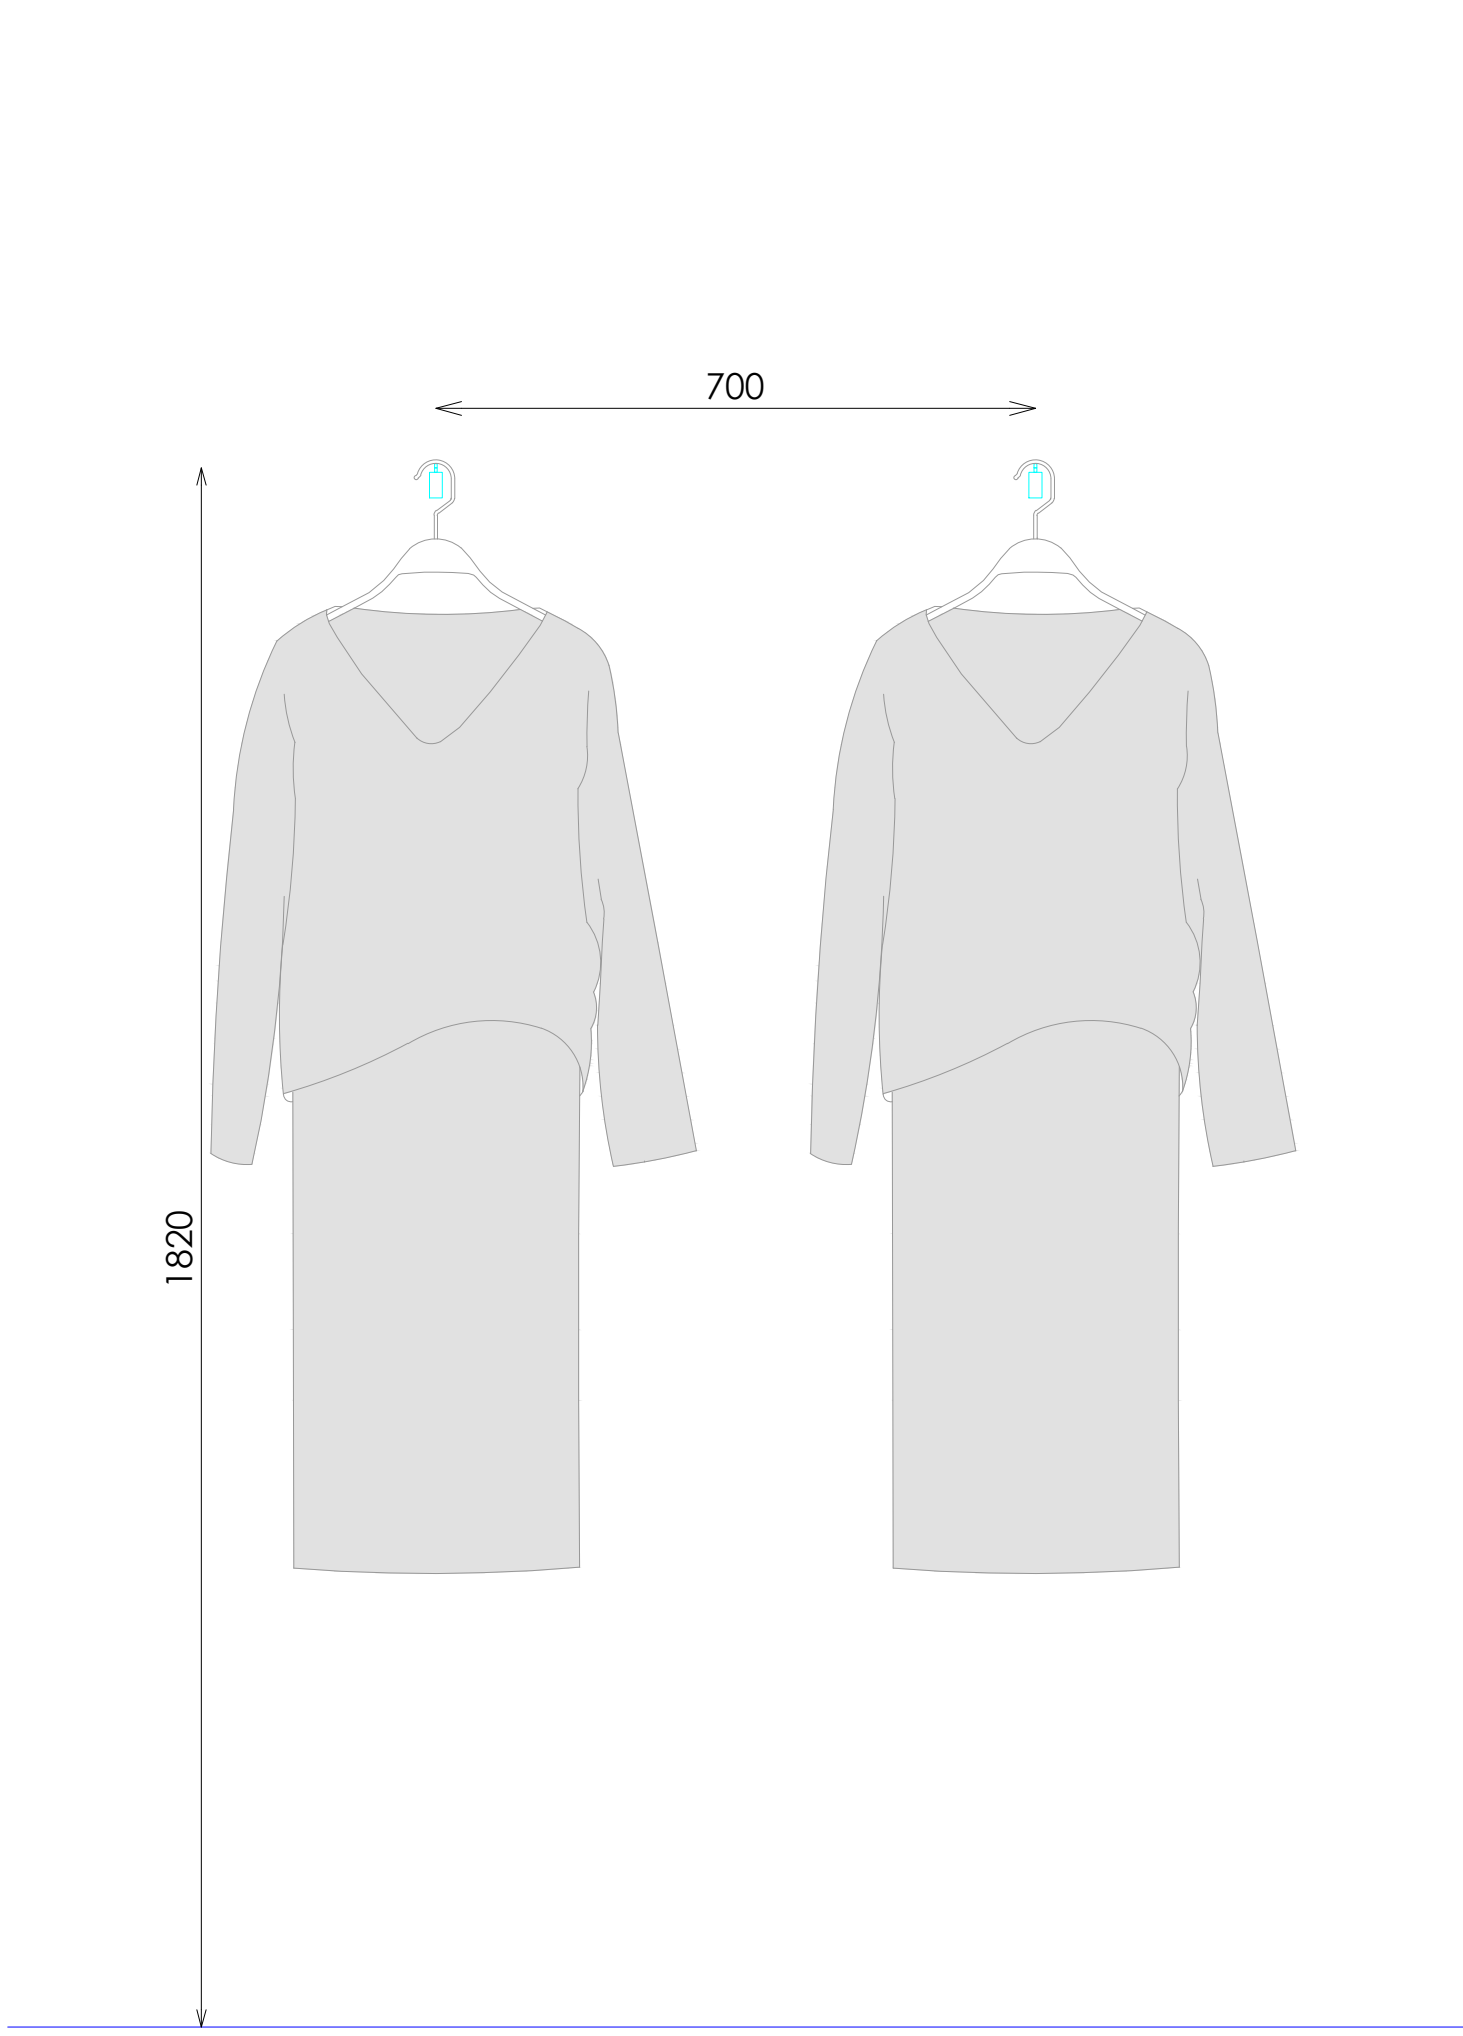


ALZADO FRONTAL

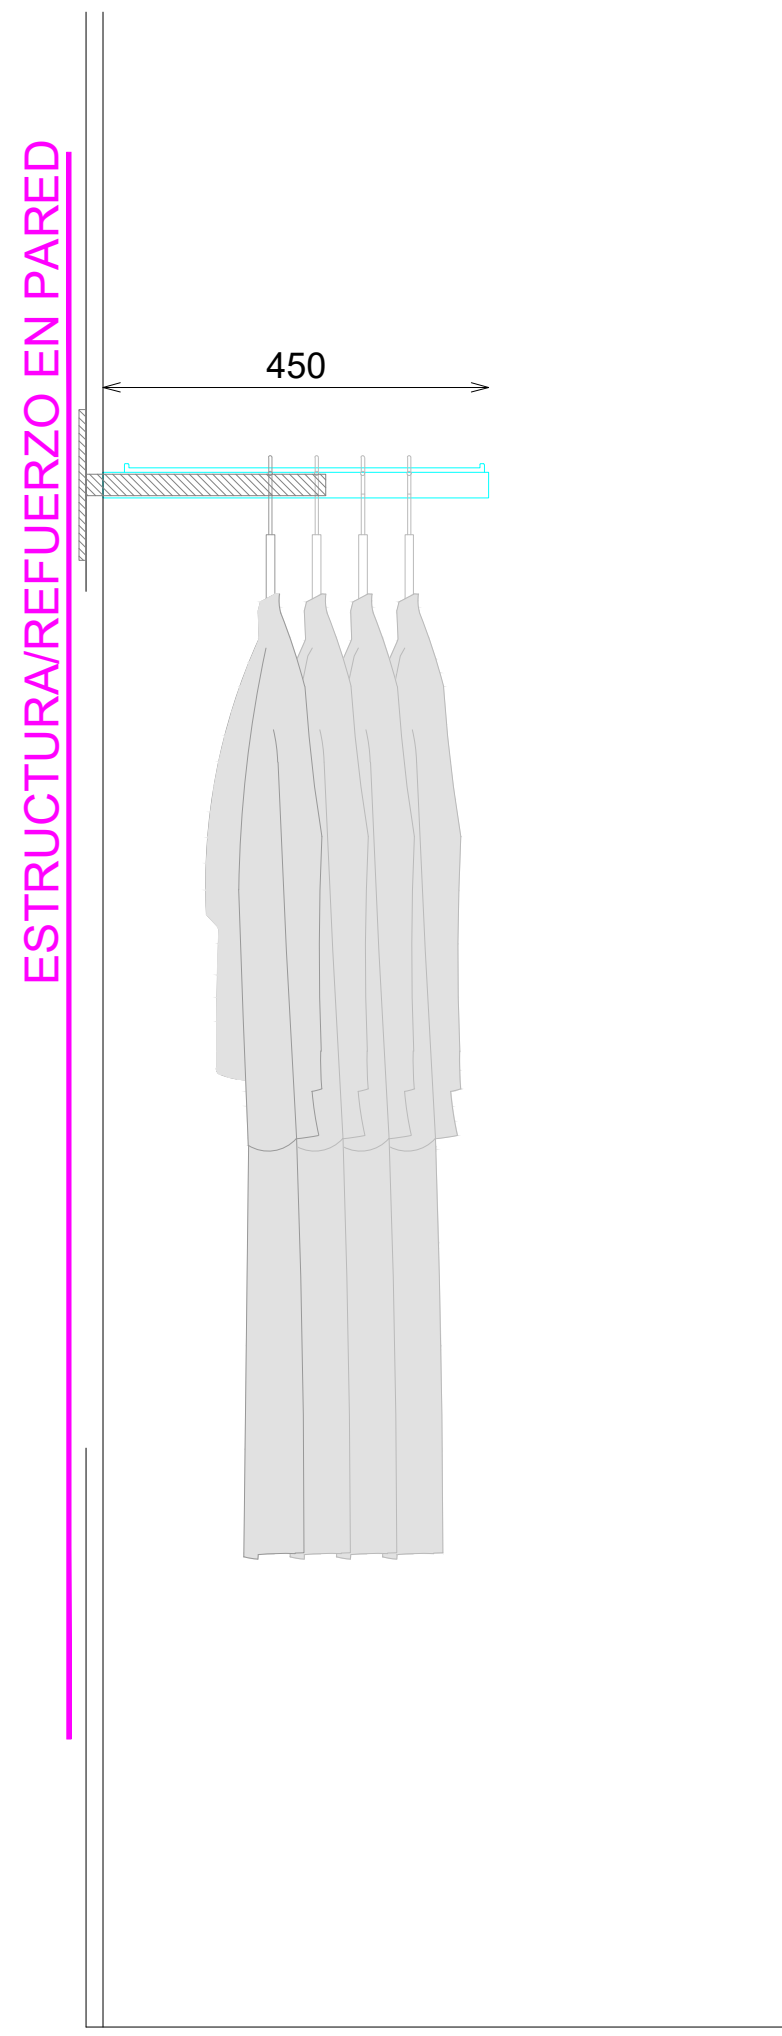

SECCION

DETALLE BARRA

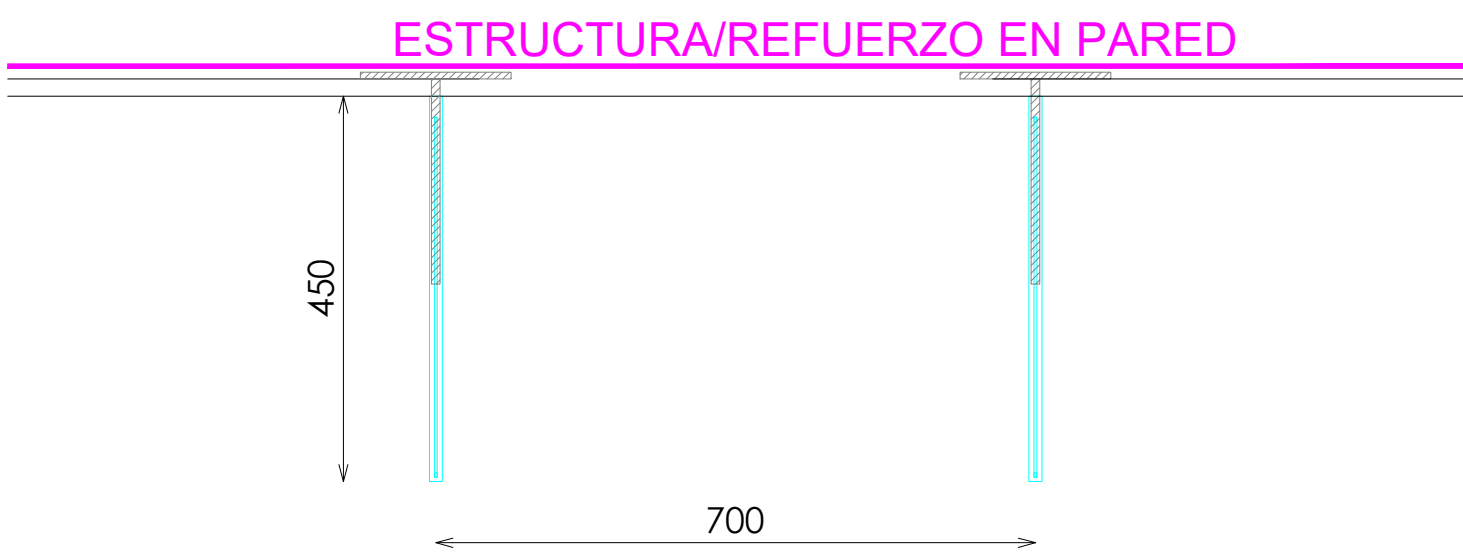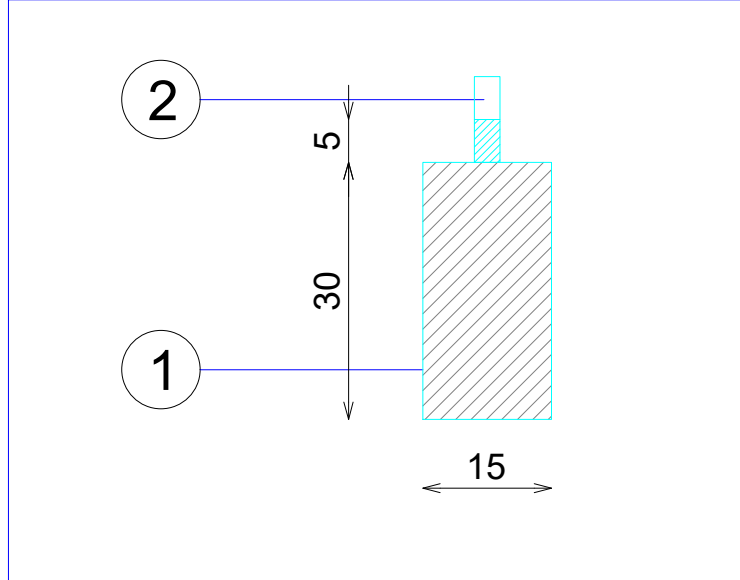


PLANTA

Código: COD
Matrícula: MAT
Versión: A
Fecha: sep-24
Imagen: 221

8Z70033200

STUDIOZARA

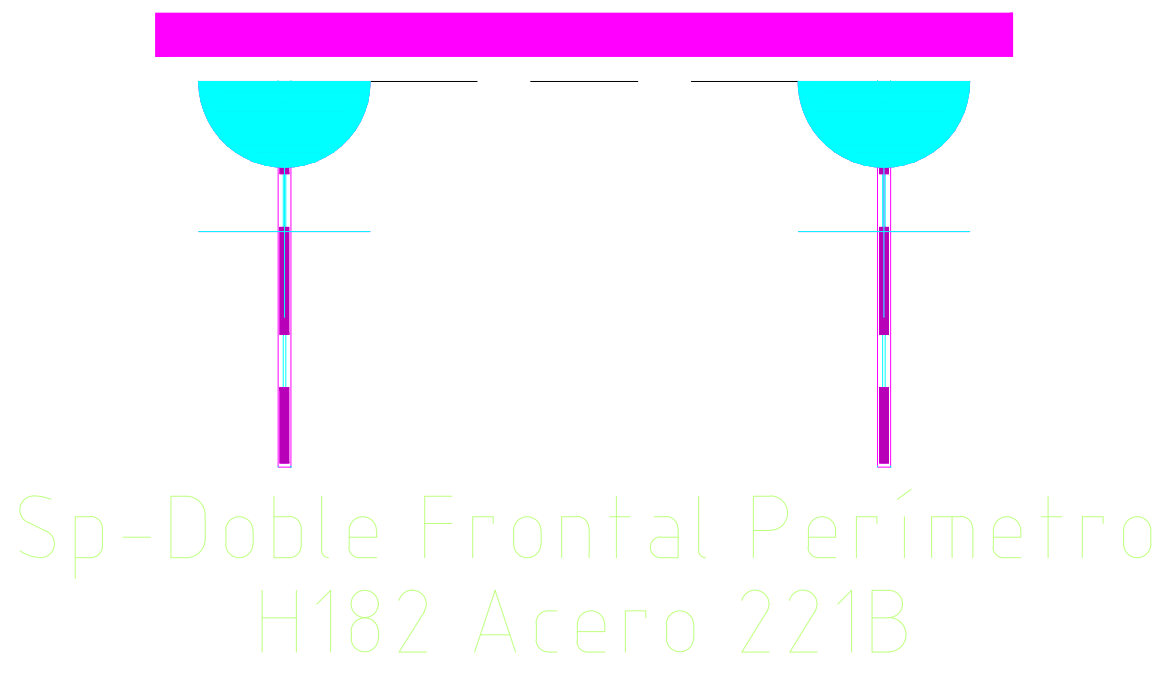

556