




09

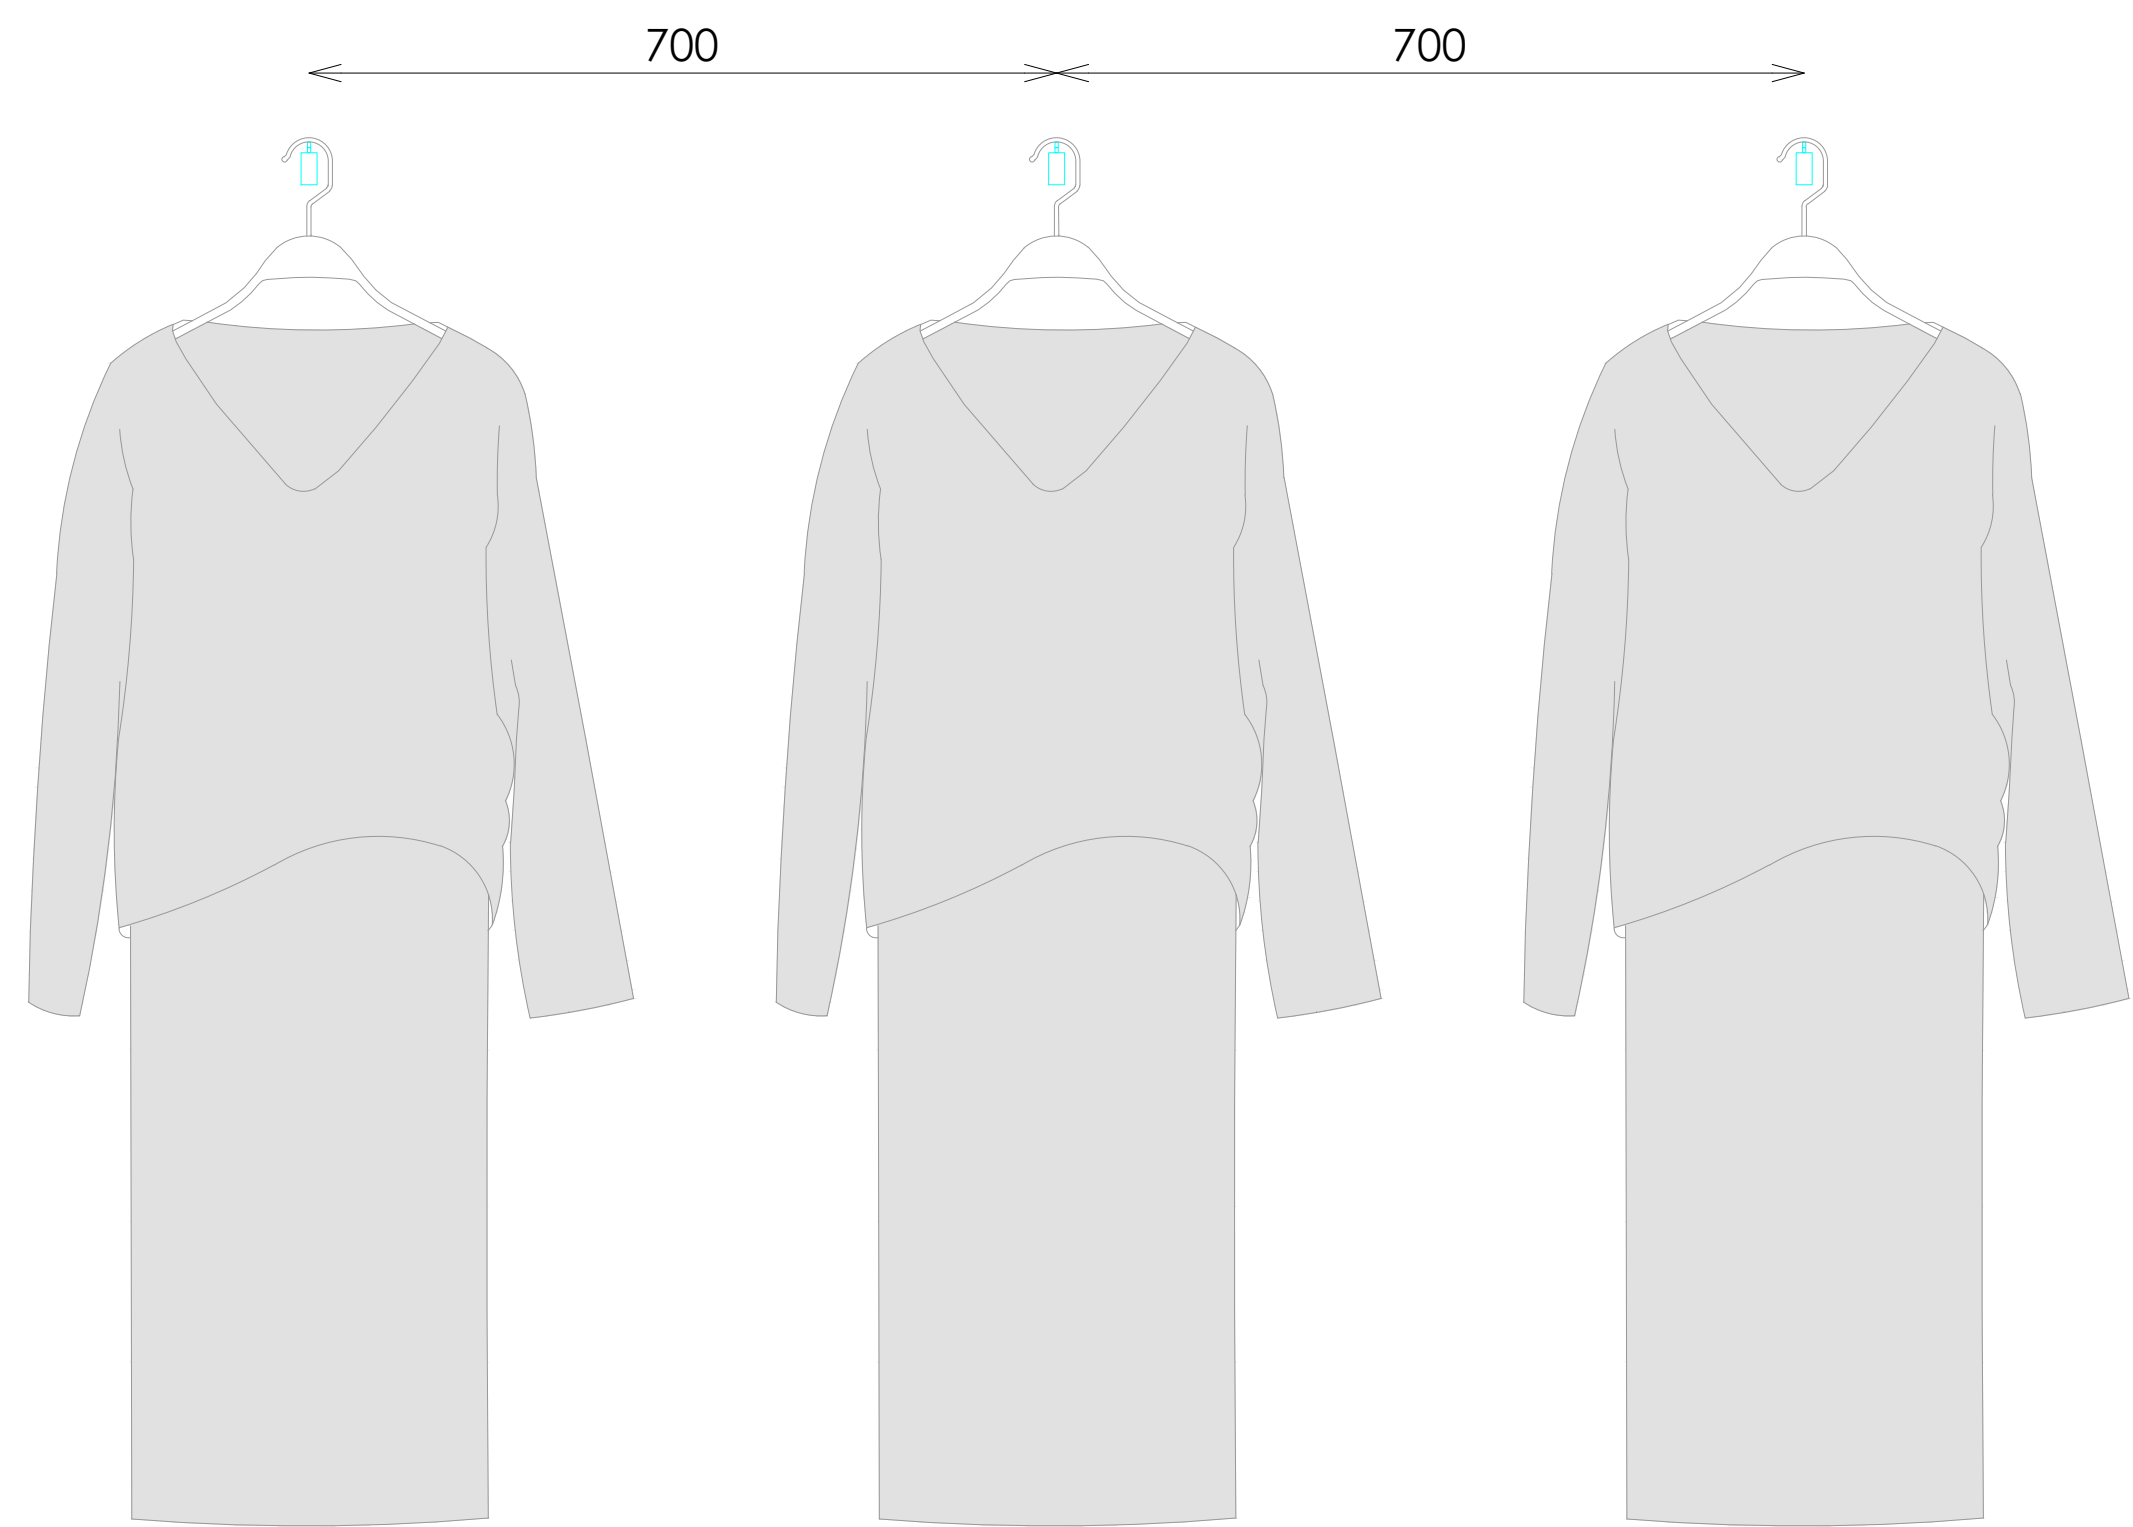

ALZADO FRONTAL

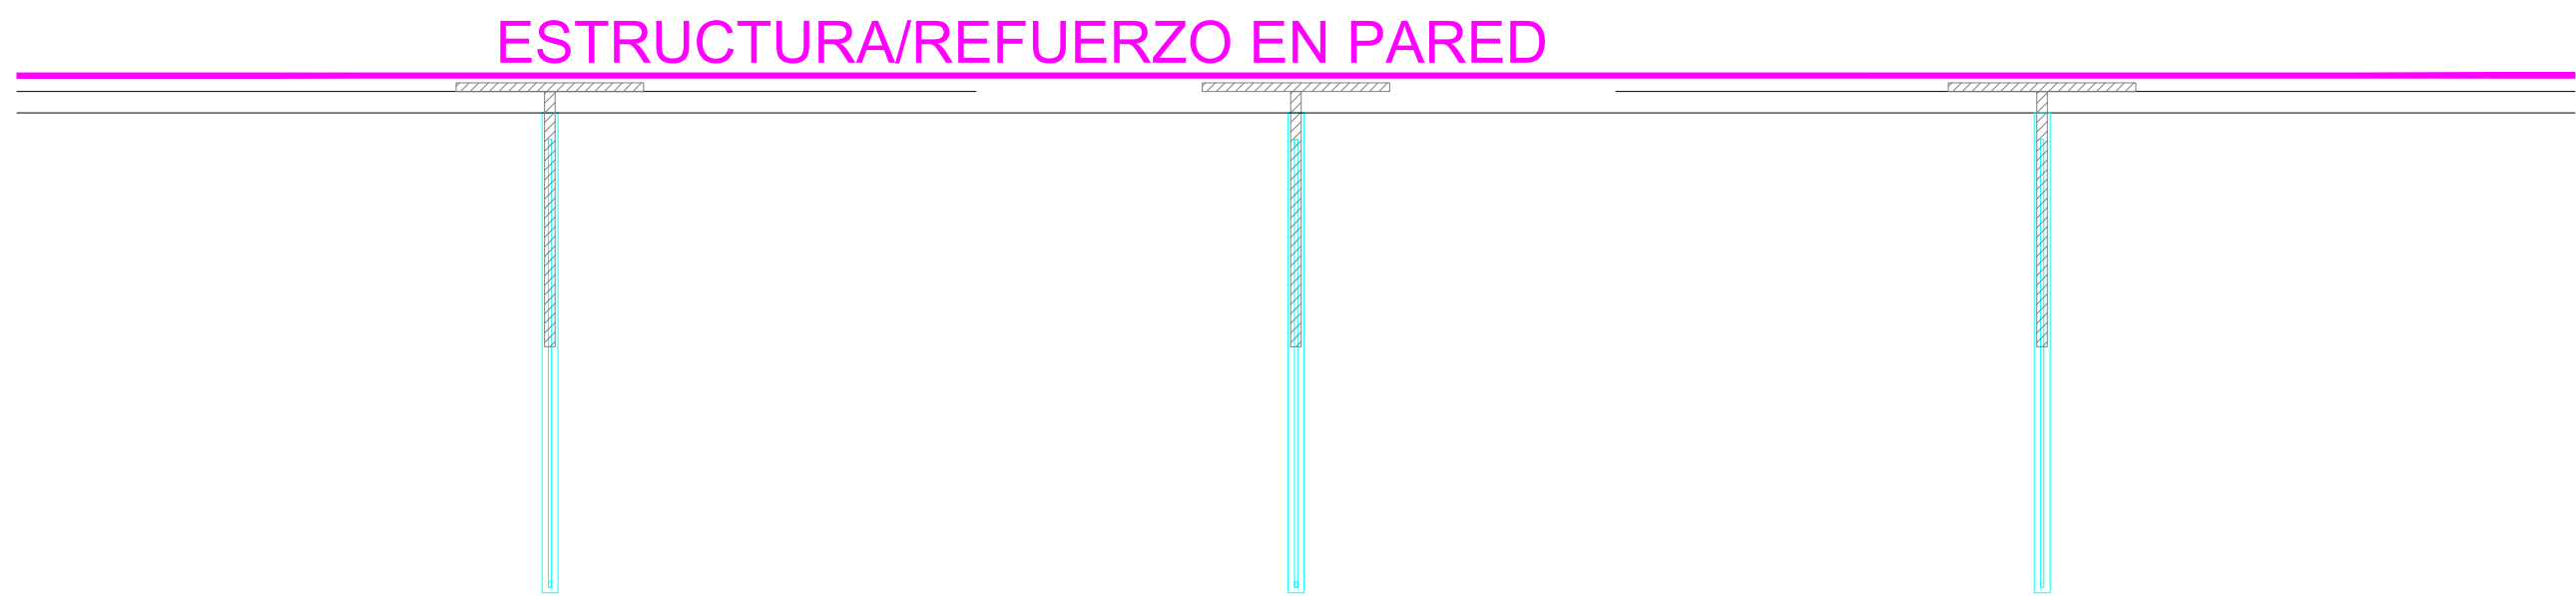


PLANTA

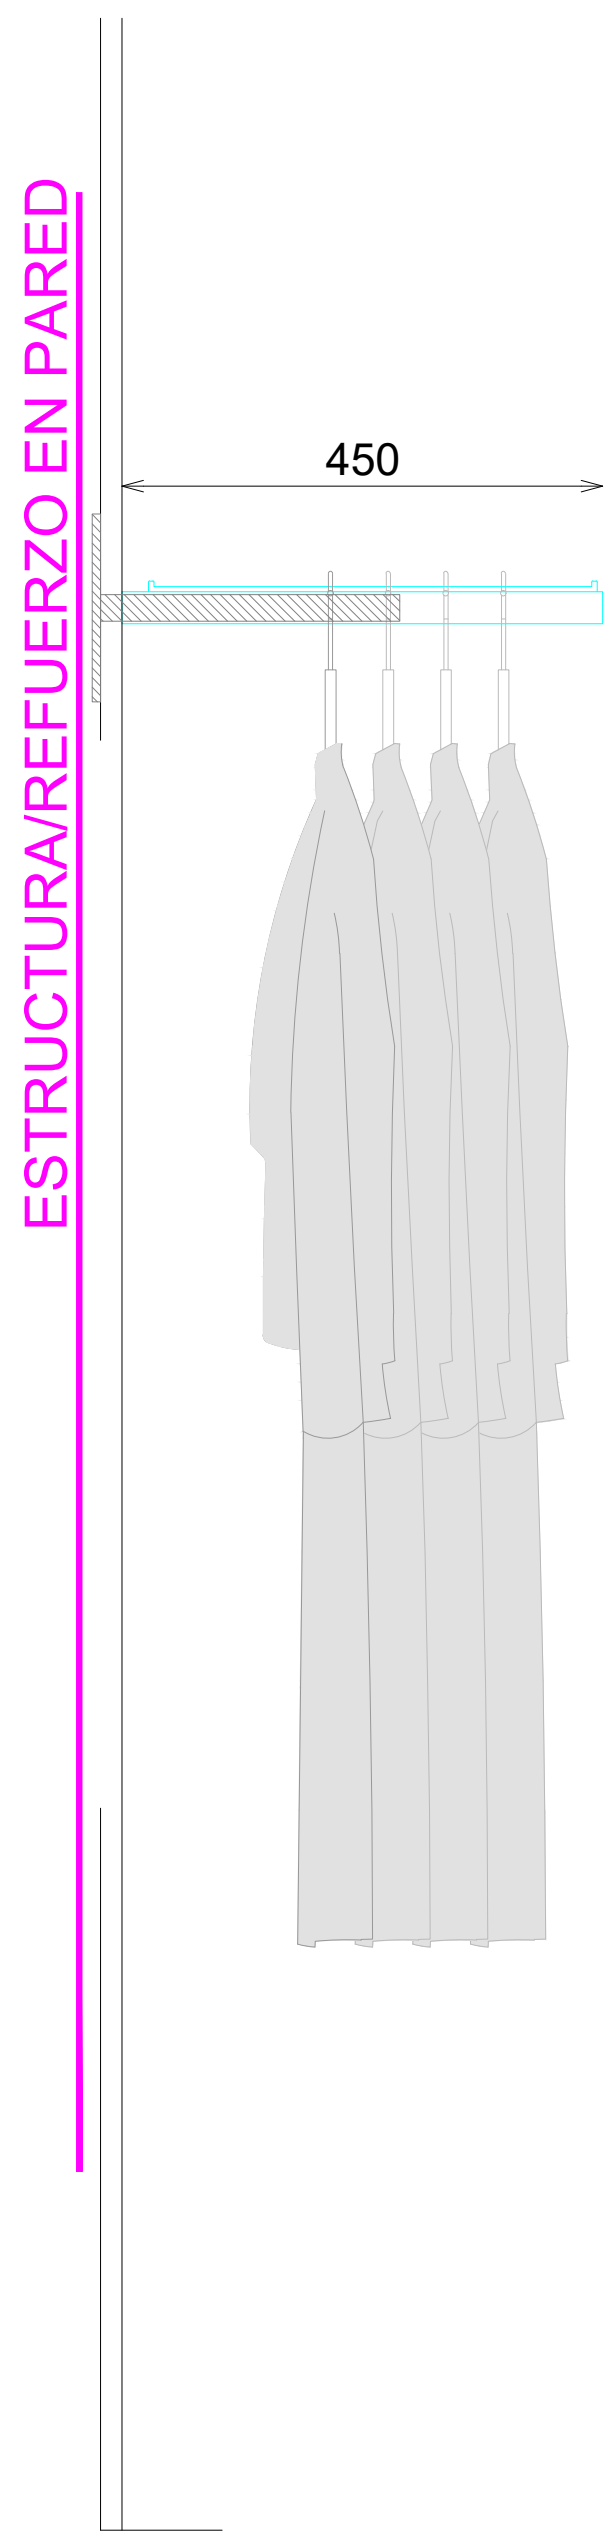

SECCION

DETALLE BARRA

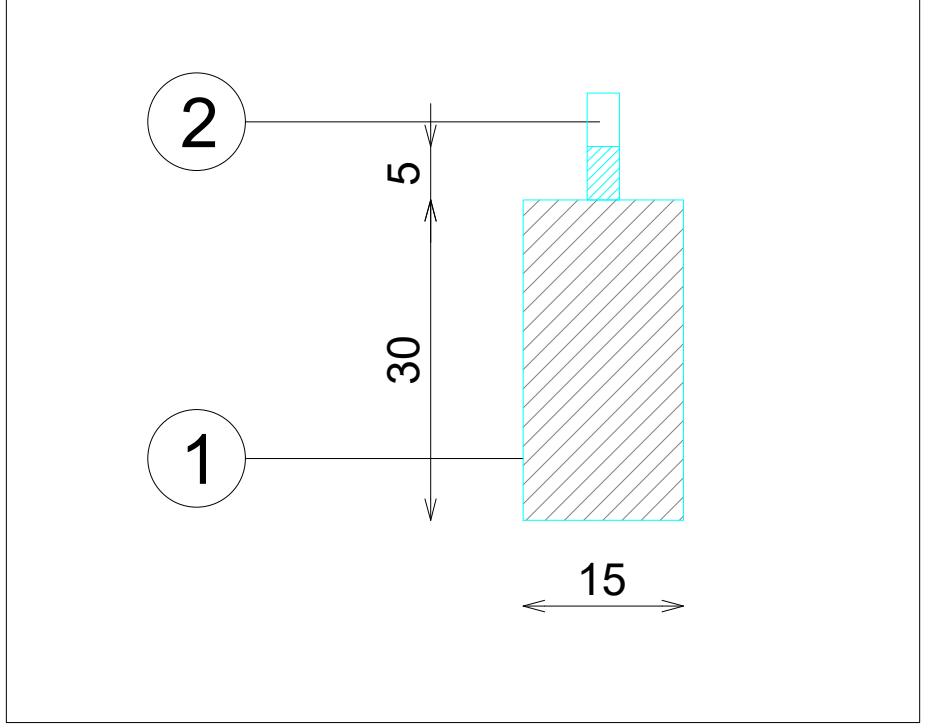

- ACABADOS
- ① ACERO INOX SATINADO ESTANDAR. REF 2202
 - ② ACERO INOX SATINADO ESTANDAR. REF 2202



562-8Z70033800