


ACABADOS


- ① ACERO INOX SATINADO ESTANDAR. REF 2202
- ② ILUMINACION LED (380-750)

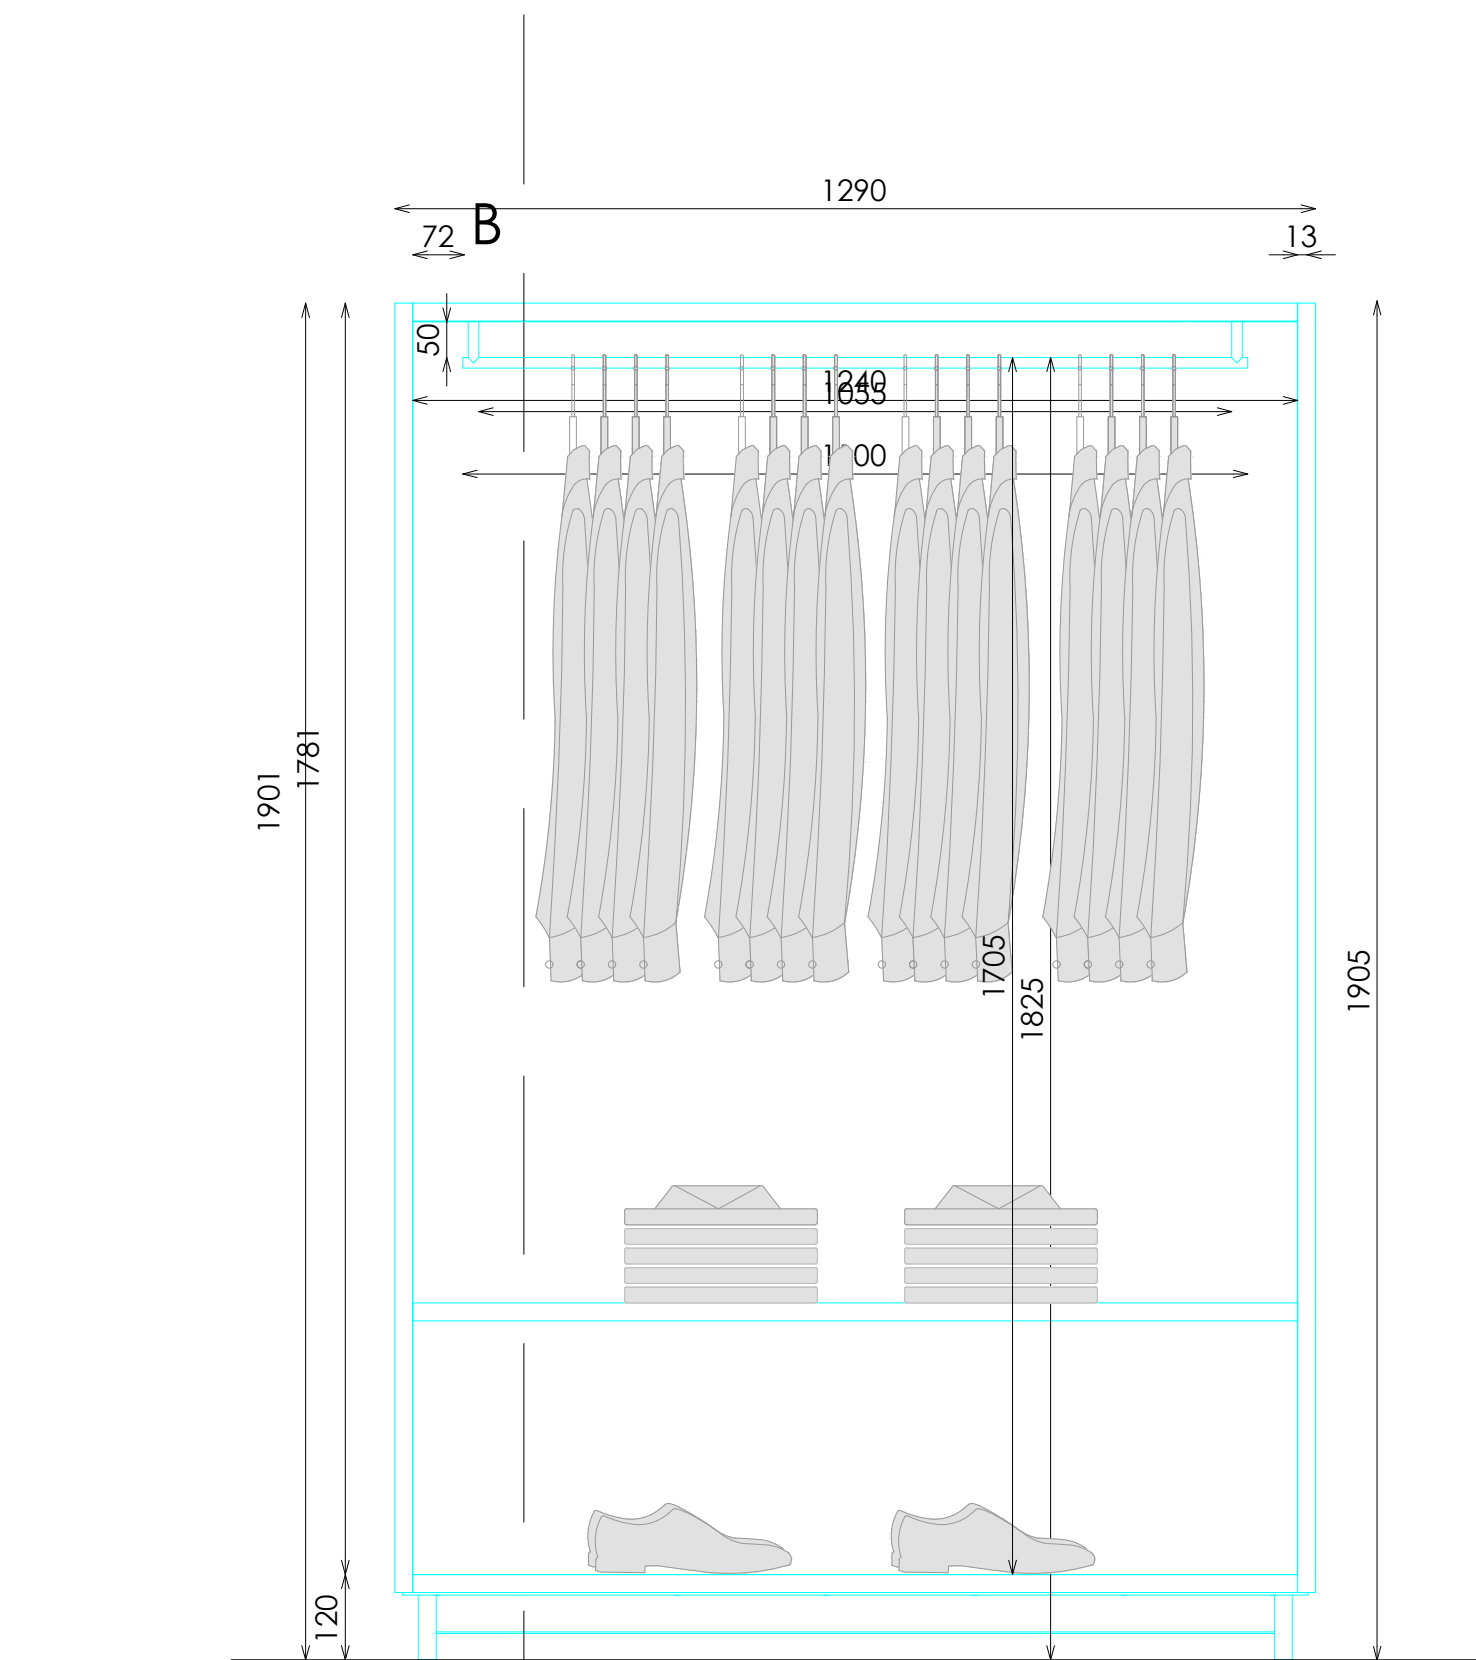


ALZADO








PLANTA VISTA SUPERIOR

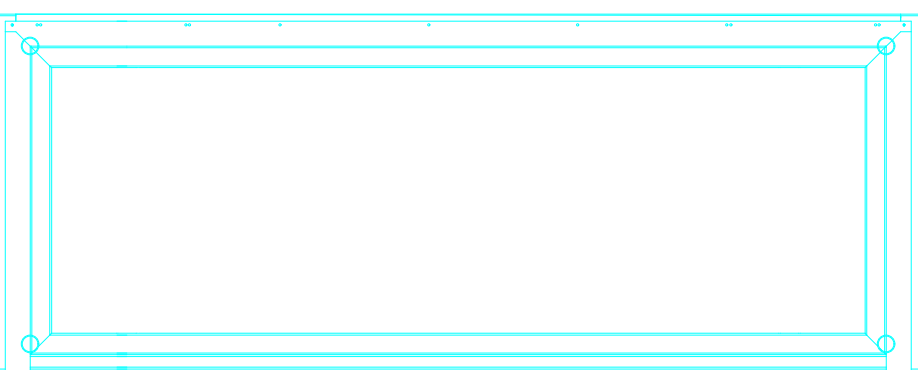

PLANTA VISTA INFERIOR

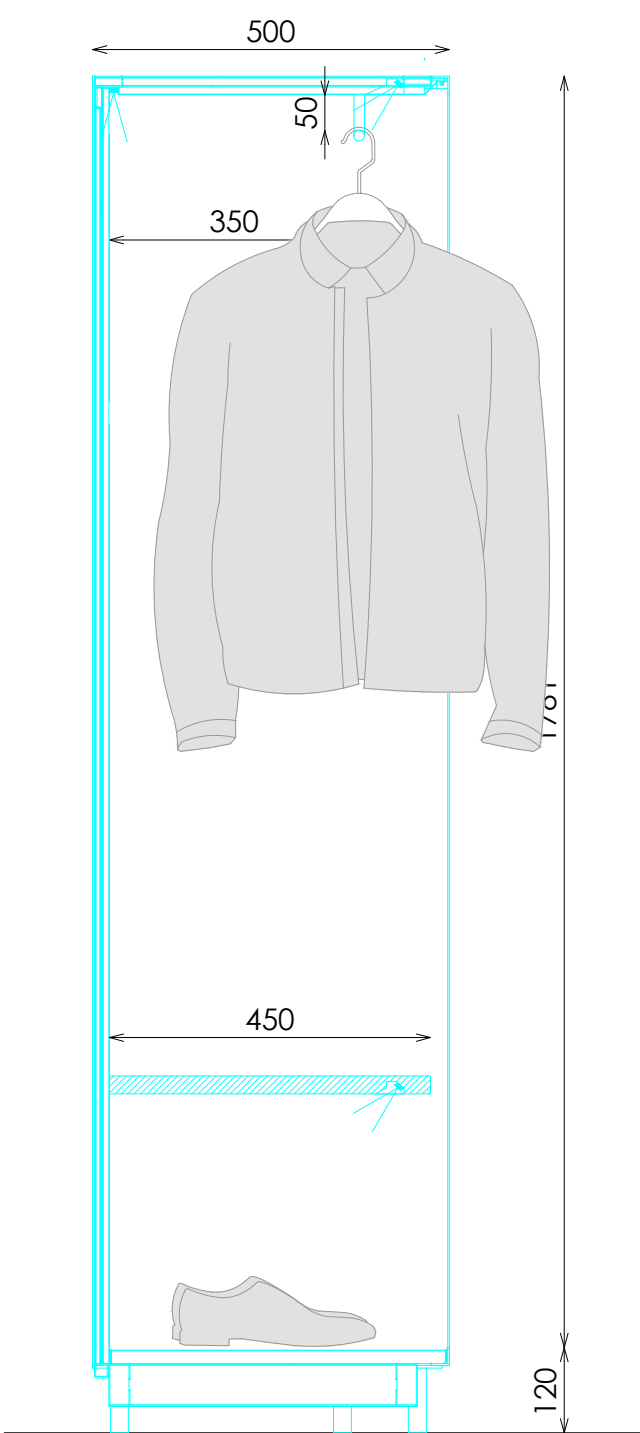

SECCIÓN BARRA ALTA

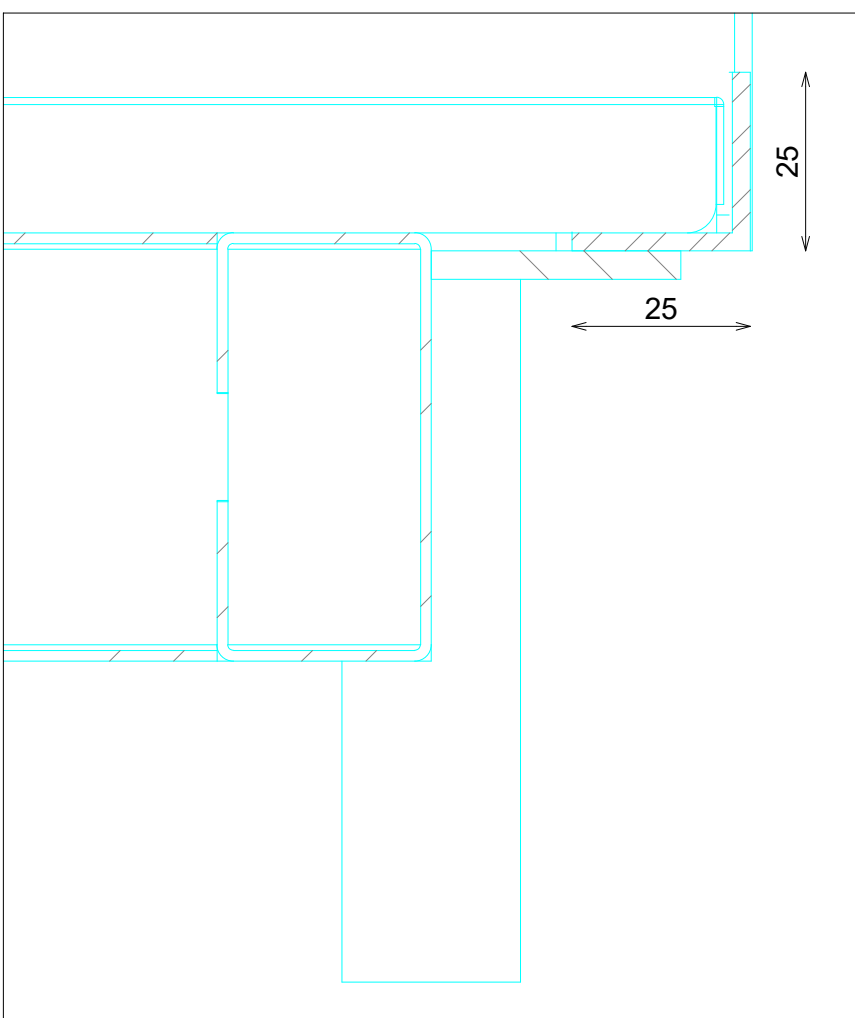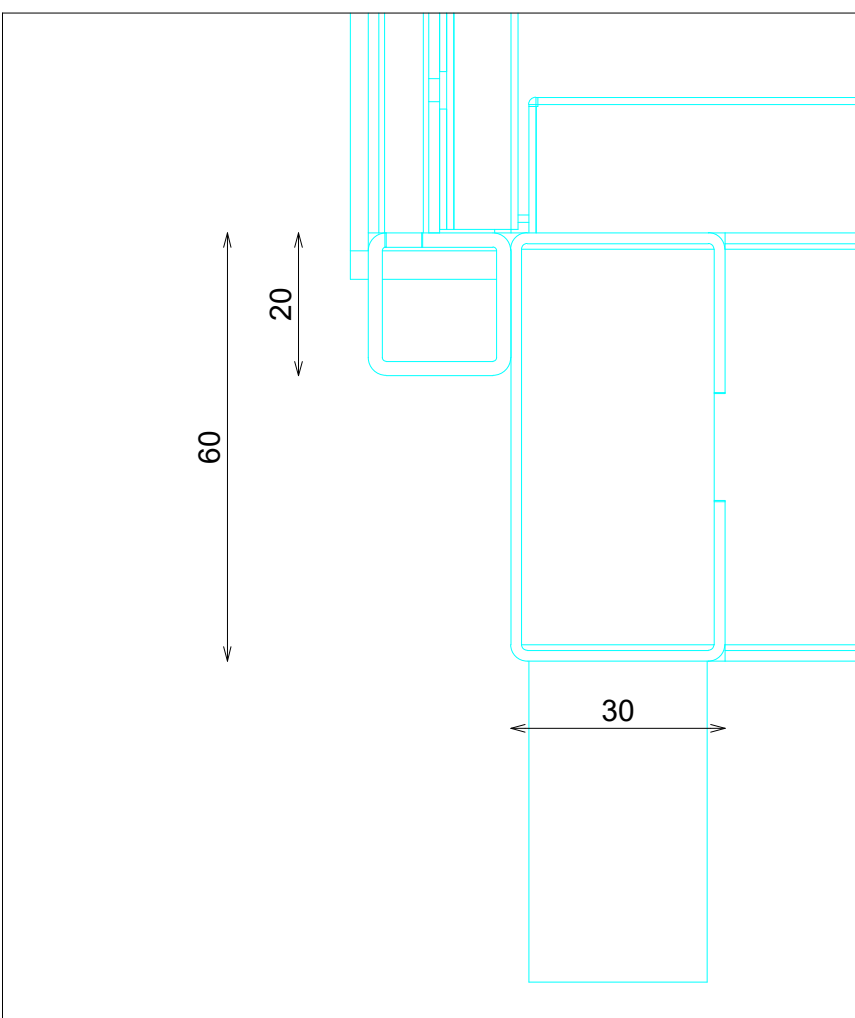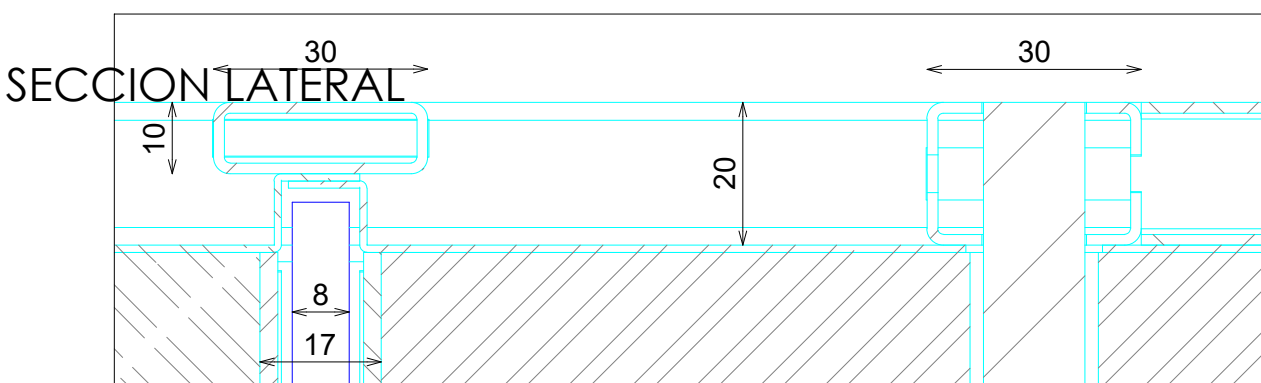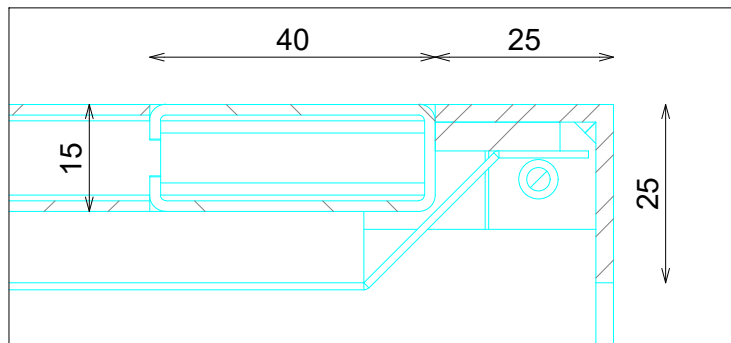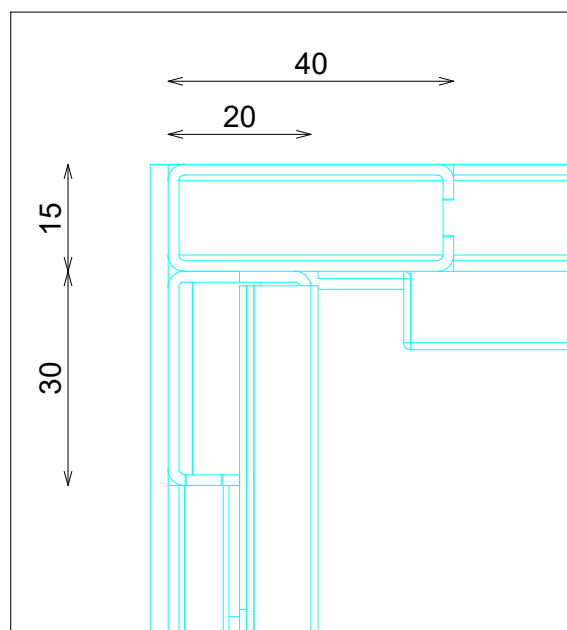


E: 1_25

Pag: 1_1

Código: COD
Matrícula: MAT
Versión: A
Fecha: oct-24
Imagen: 221

STUDIOZARA

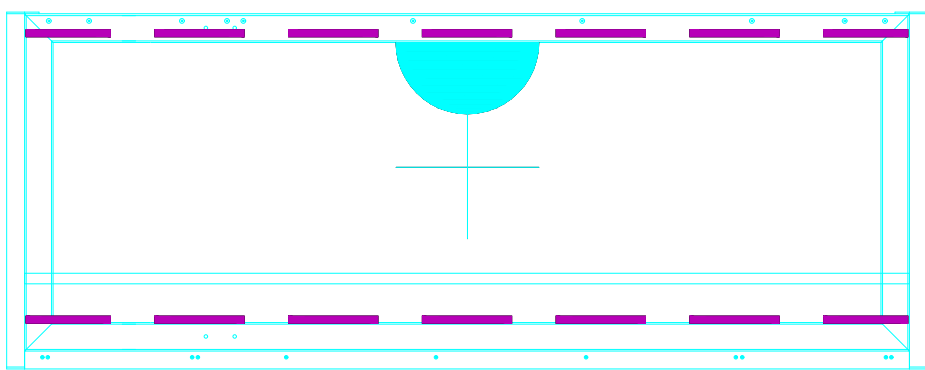

665-8Z70036600

V24-07版本