



ACABADOS


- ① METAL LACADO NEGRO PINTURA POLVO 0102 (MUESTRA MALASA)
- ② METAL LACADO NEGRO PINTURA POLVO 0102 (MUESTRA MALASA)
- ③ ILUMINACION LED OPALUX 3100°K
- ④ MADERA TIENDA PILOTO SEÑORA (MUESTRA MALASA)
- ⑤ ROTULO ZARA REBAJADO EN MADERA CON ILUMINACION H20

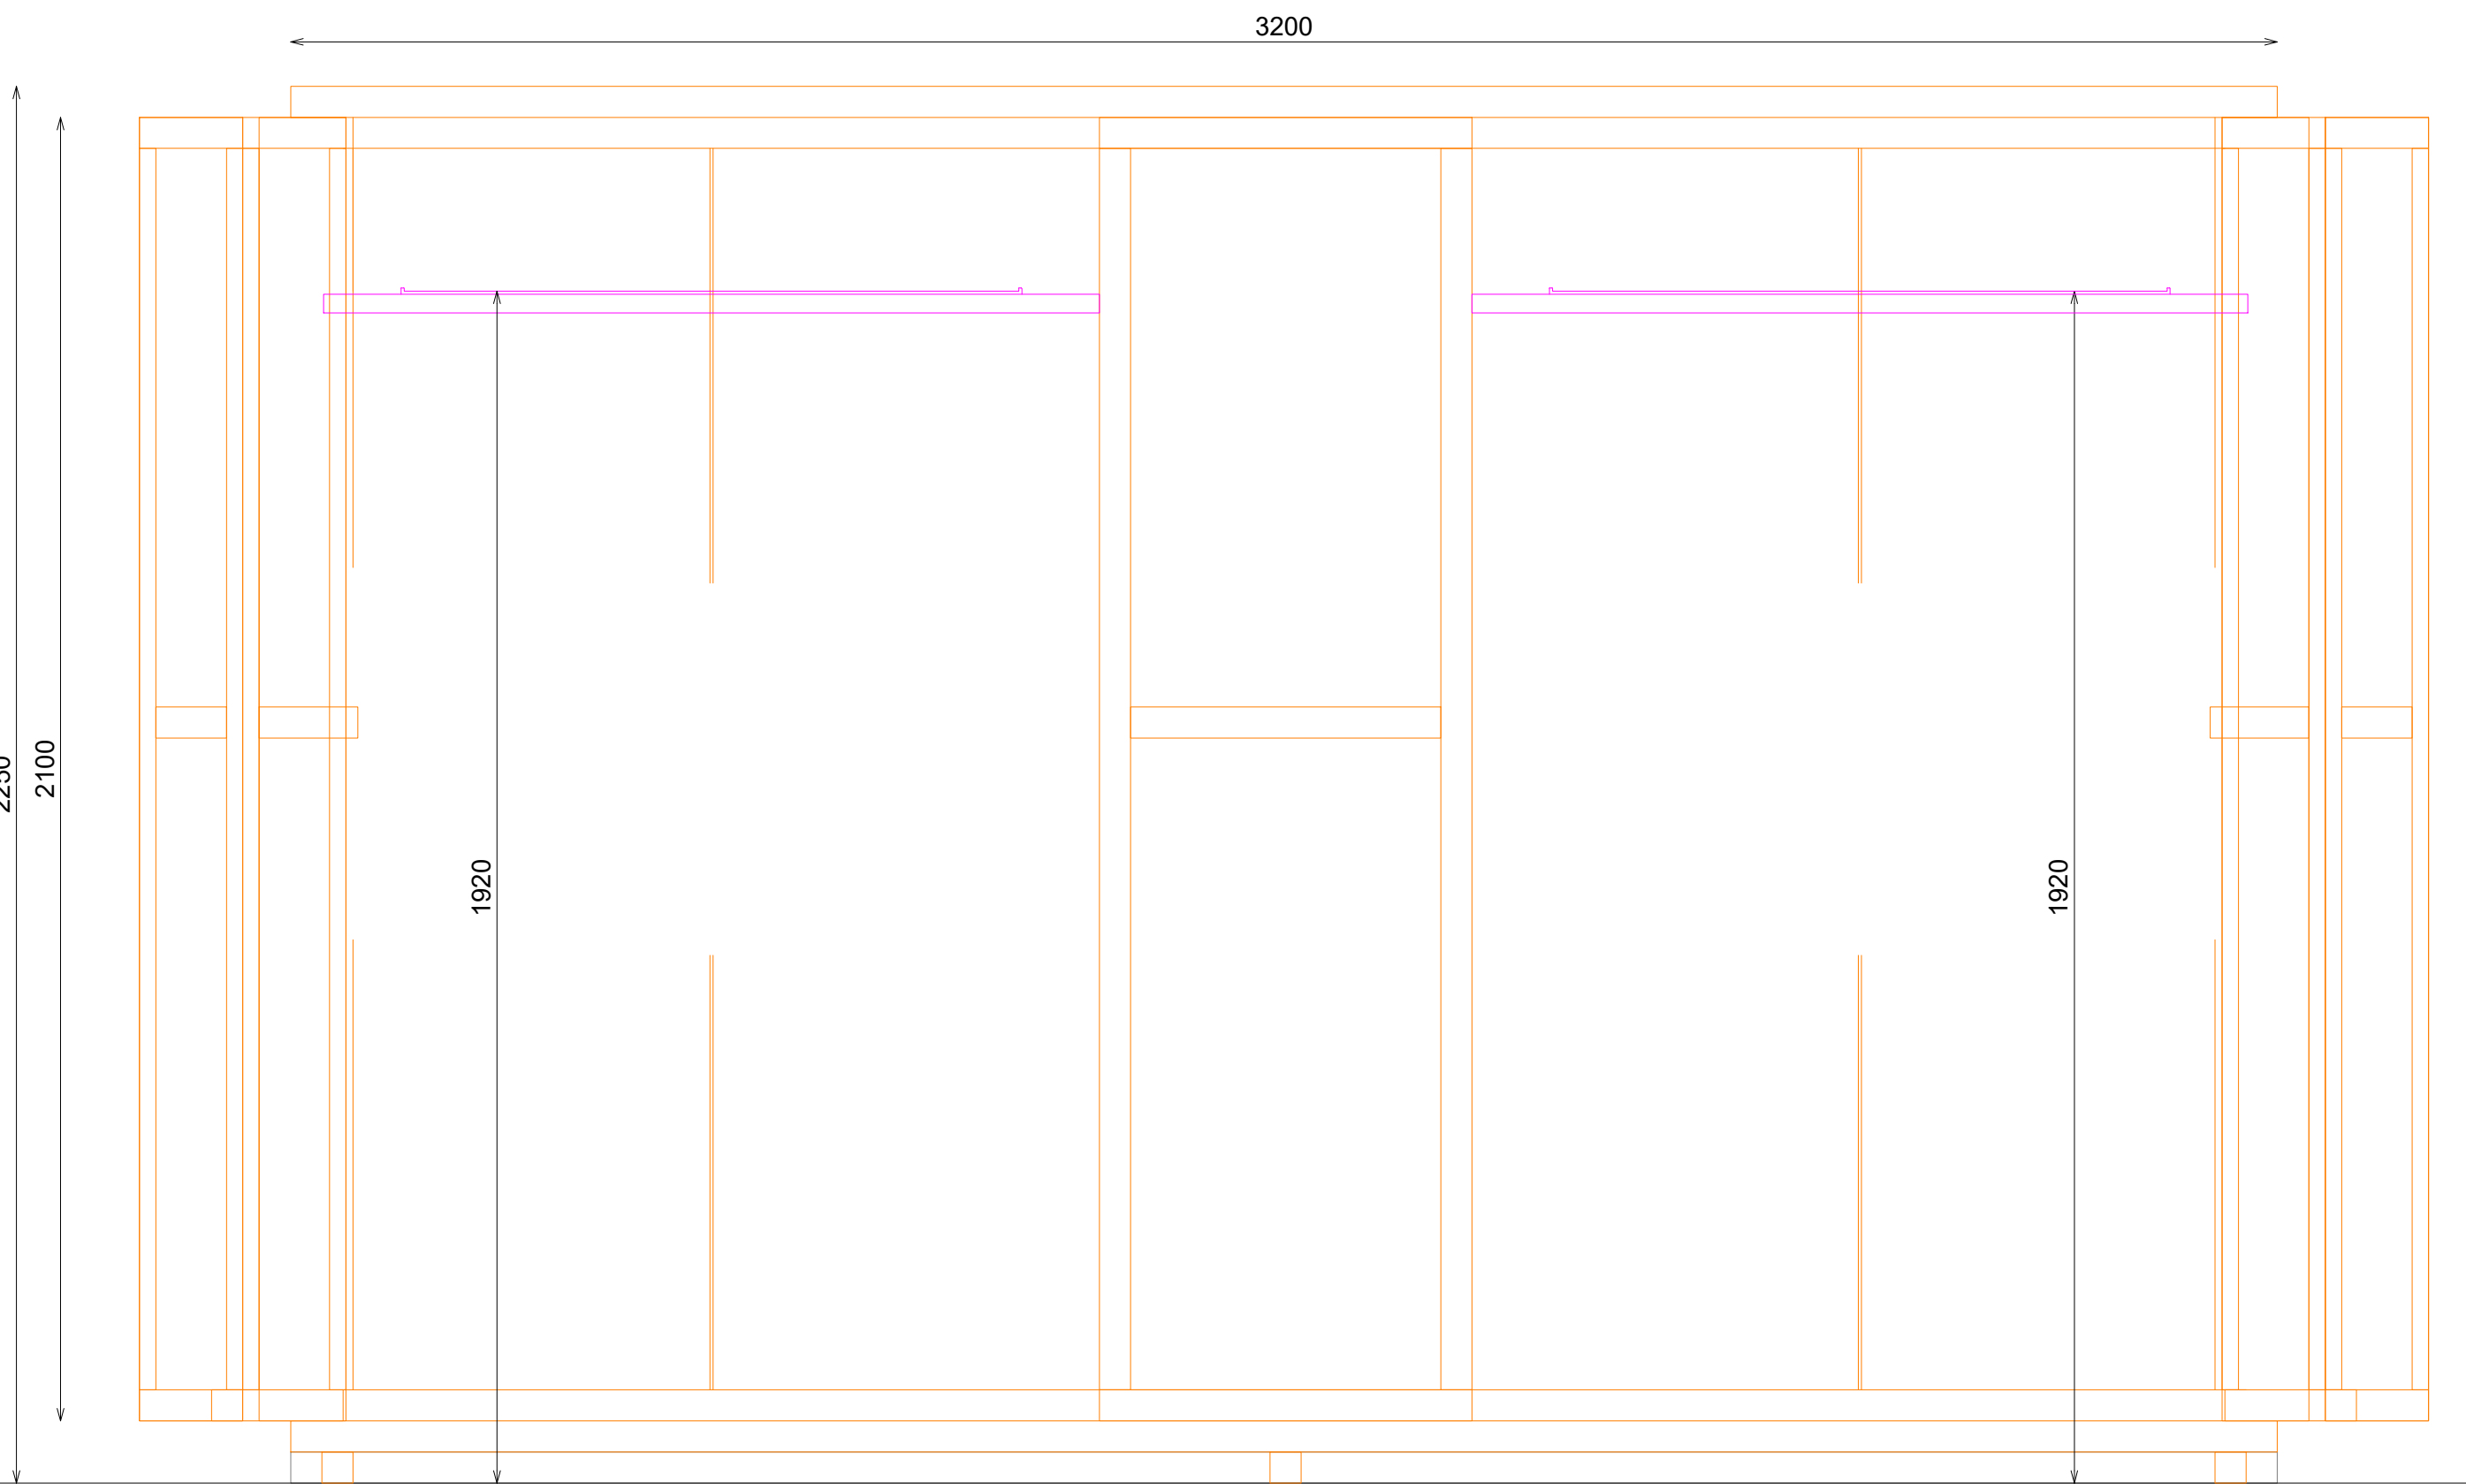


ALZADO FRONTAL

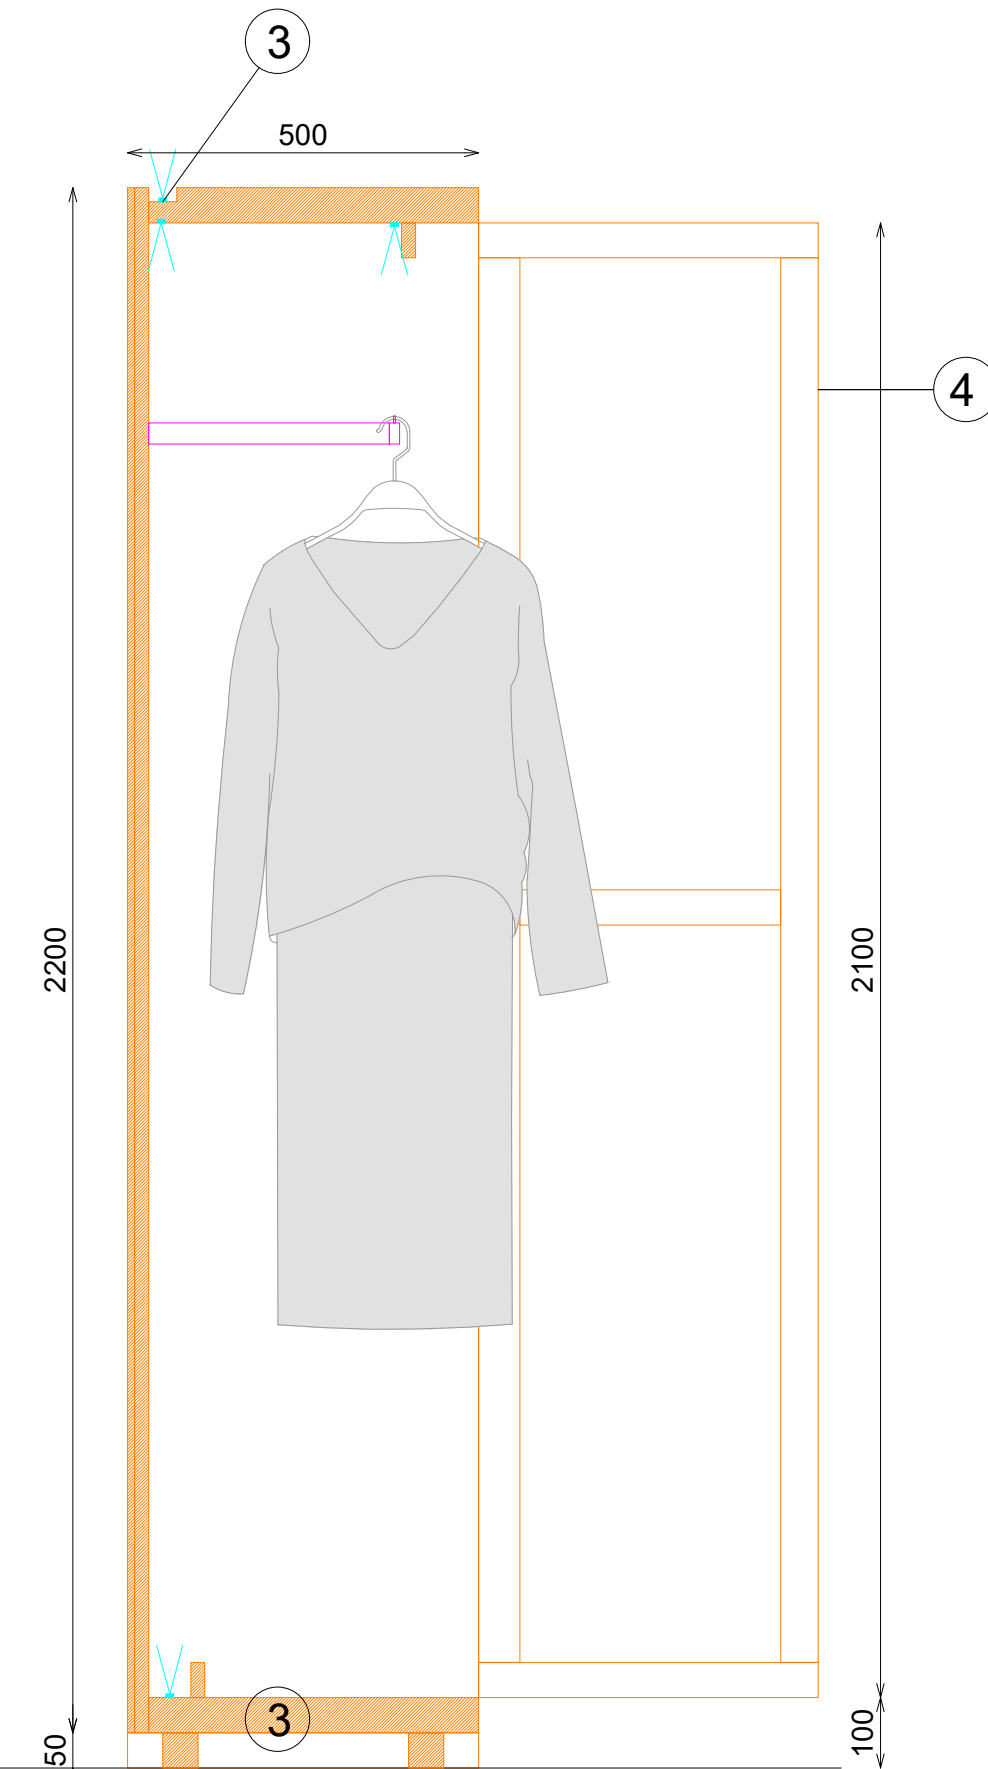


SECCIÓN

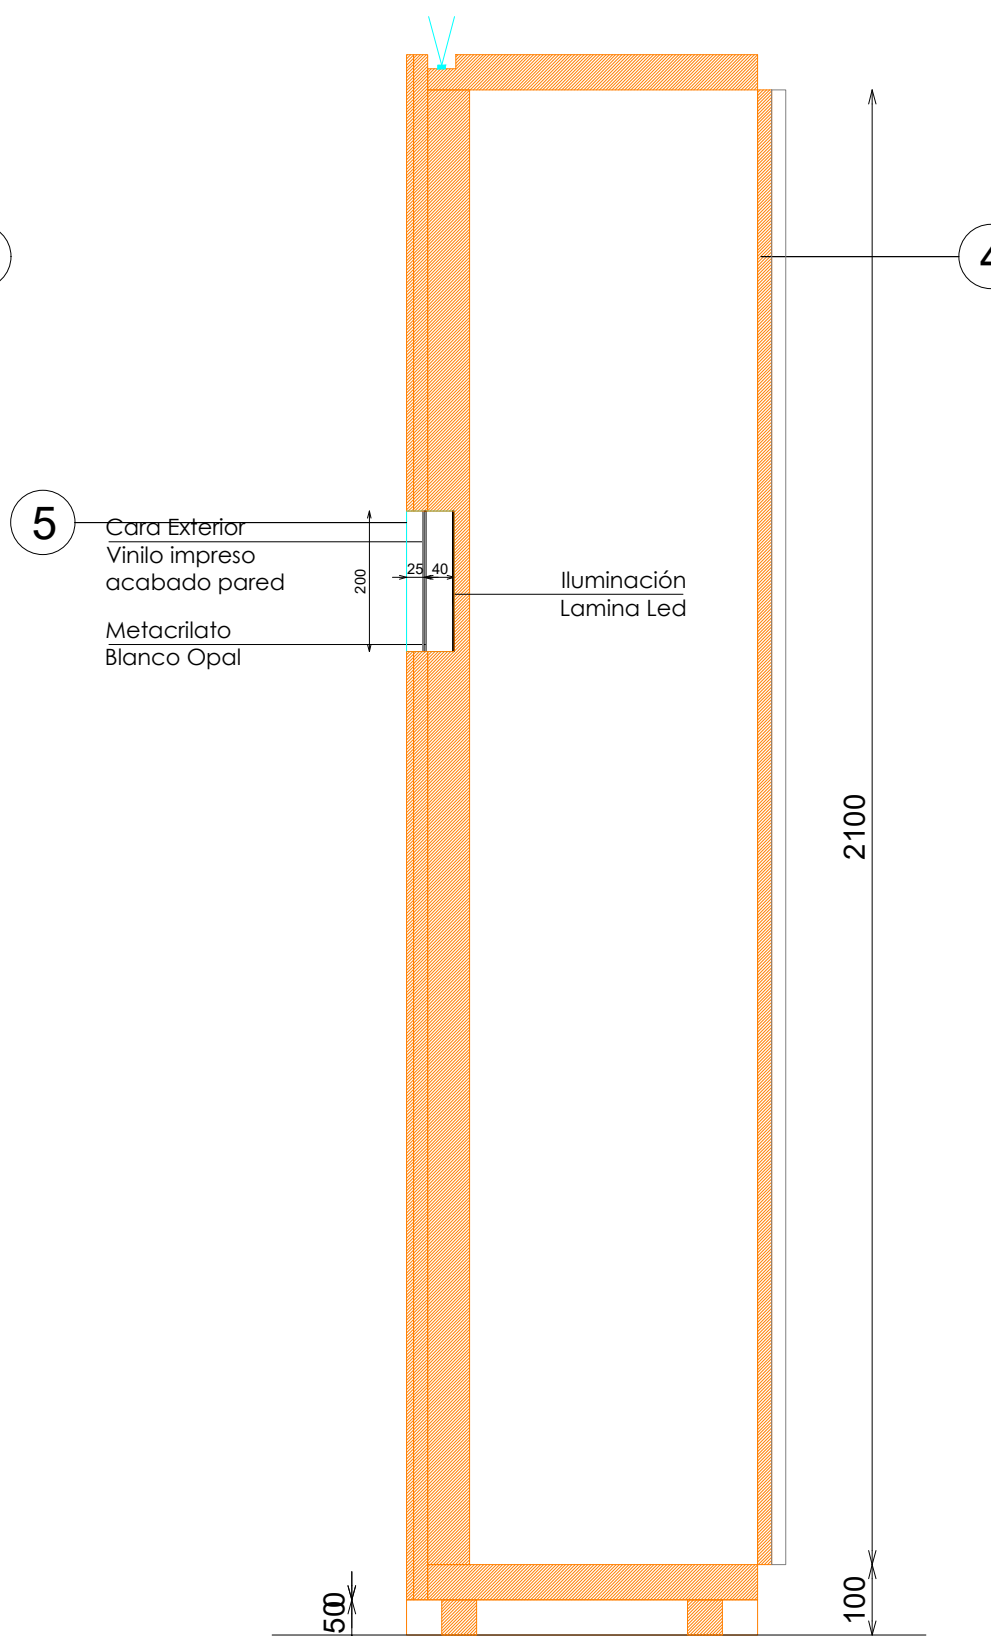


SECCIÓN

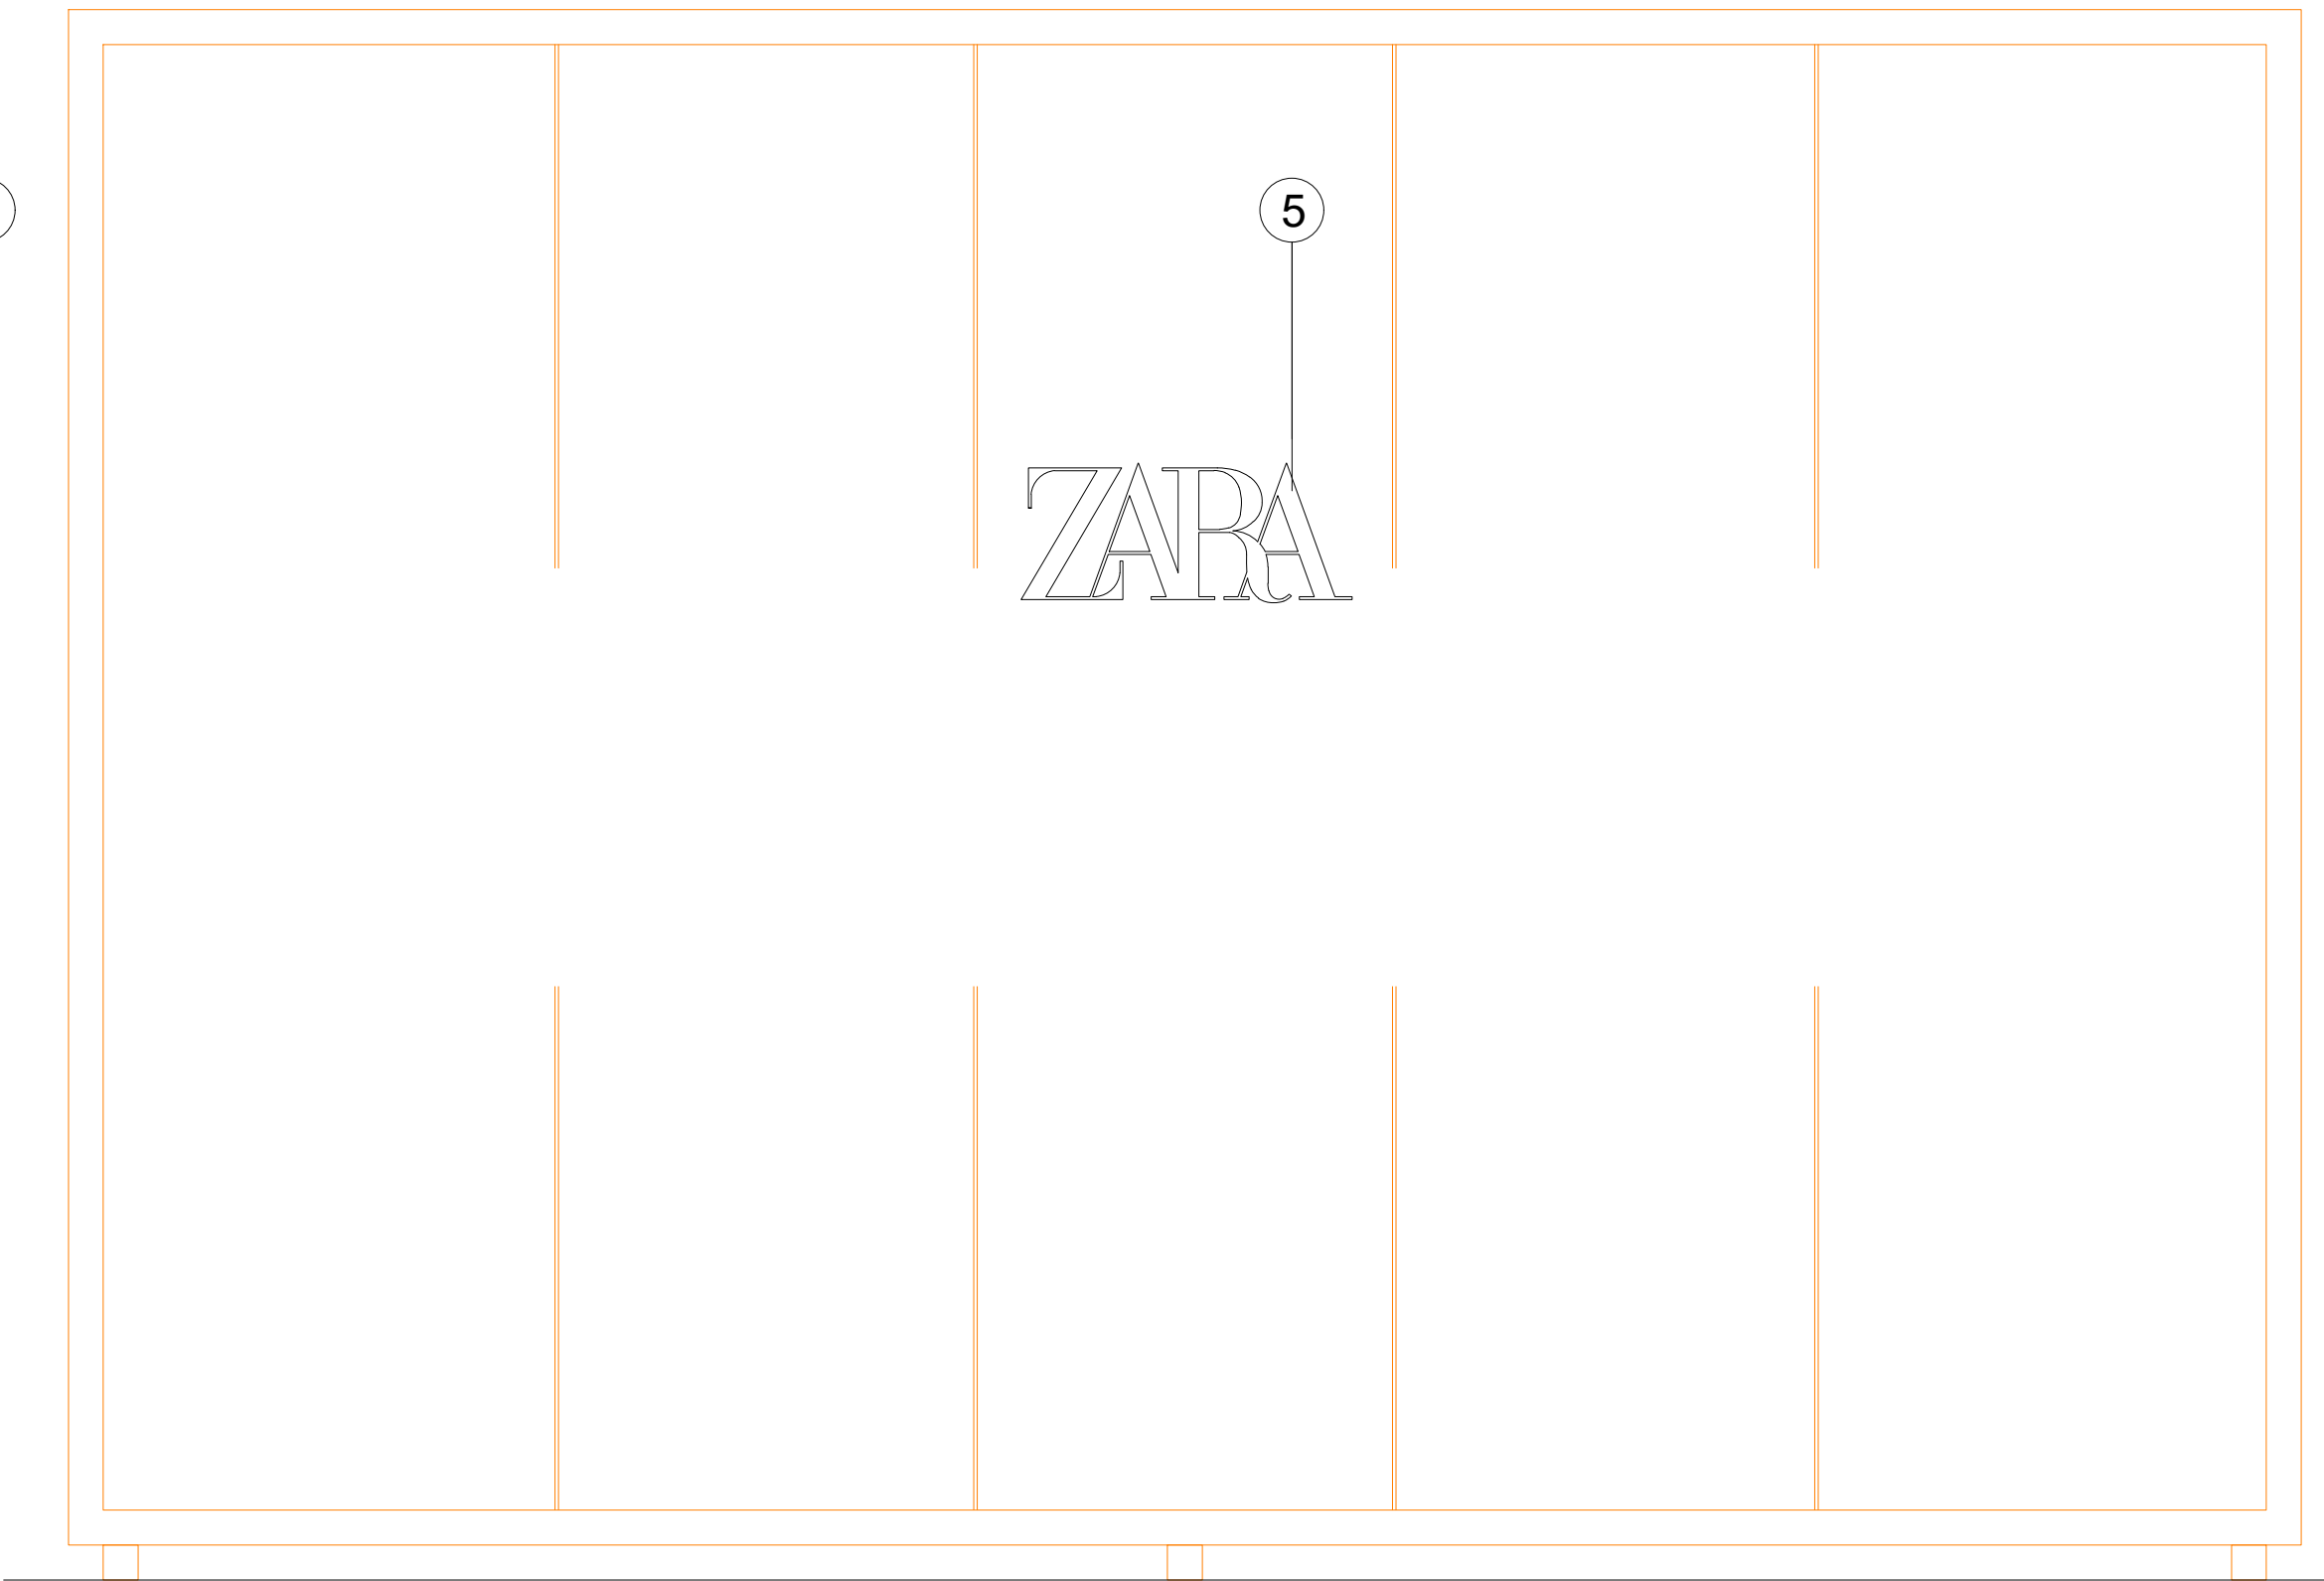

ALZADO TRASERO

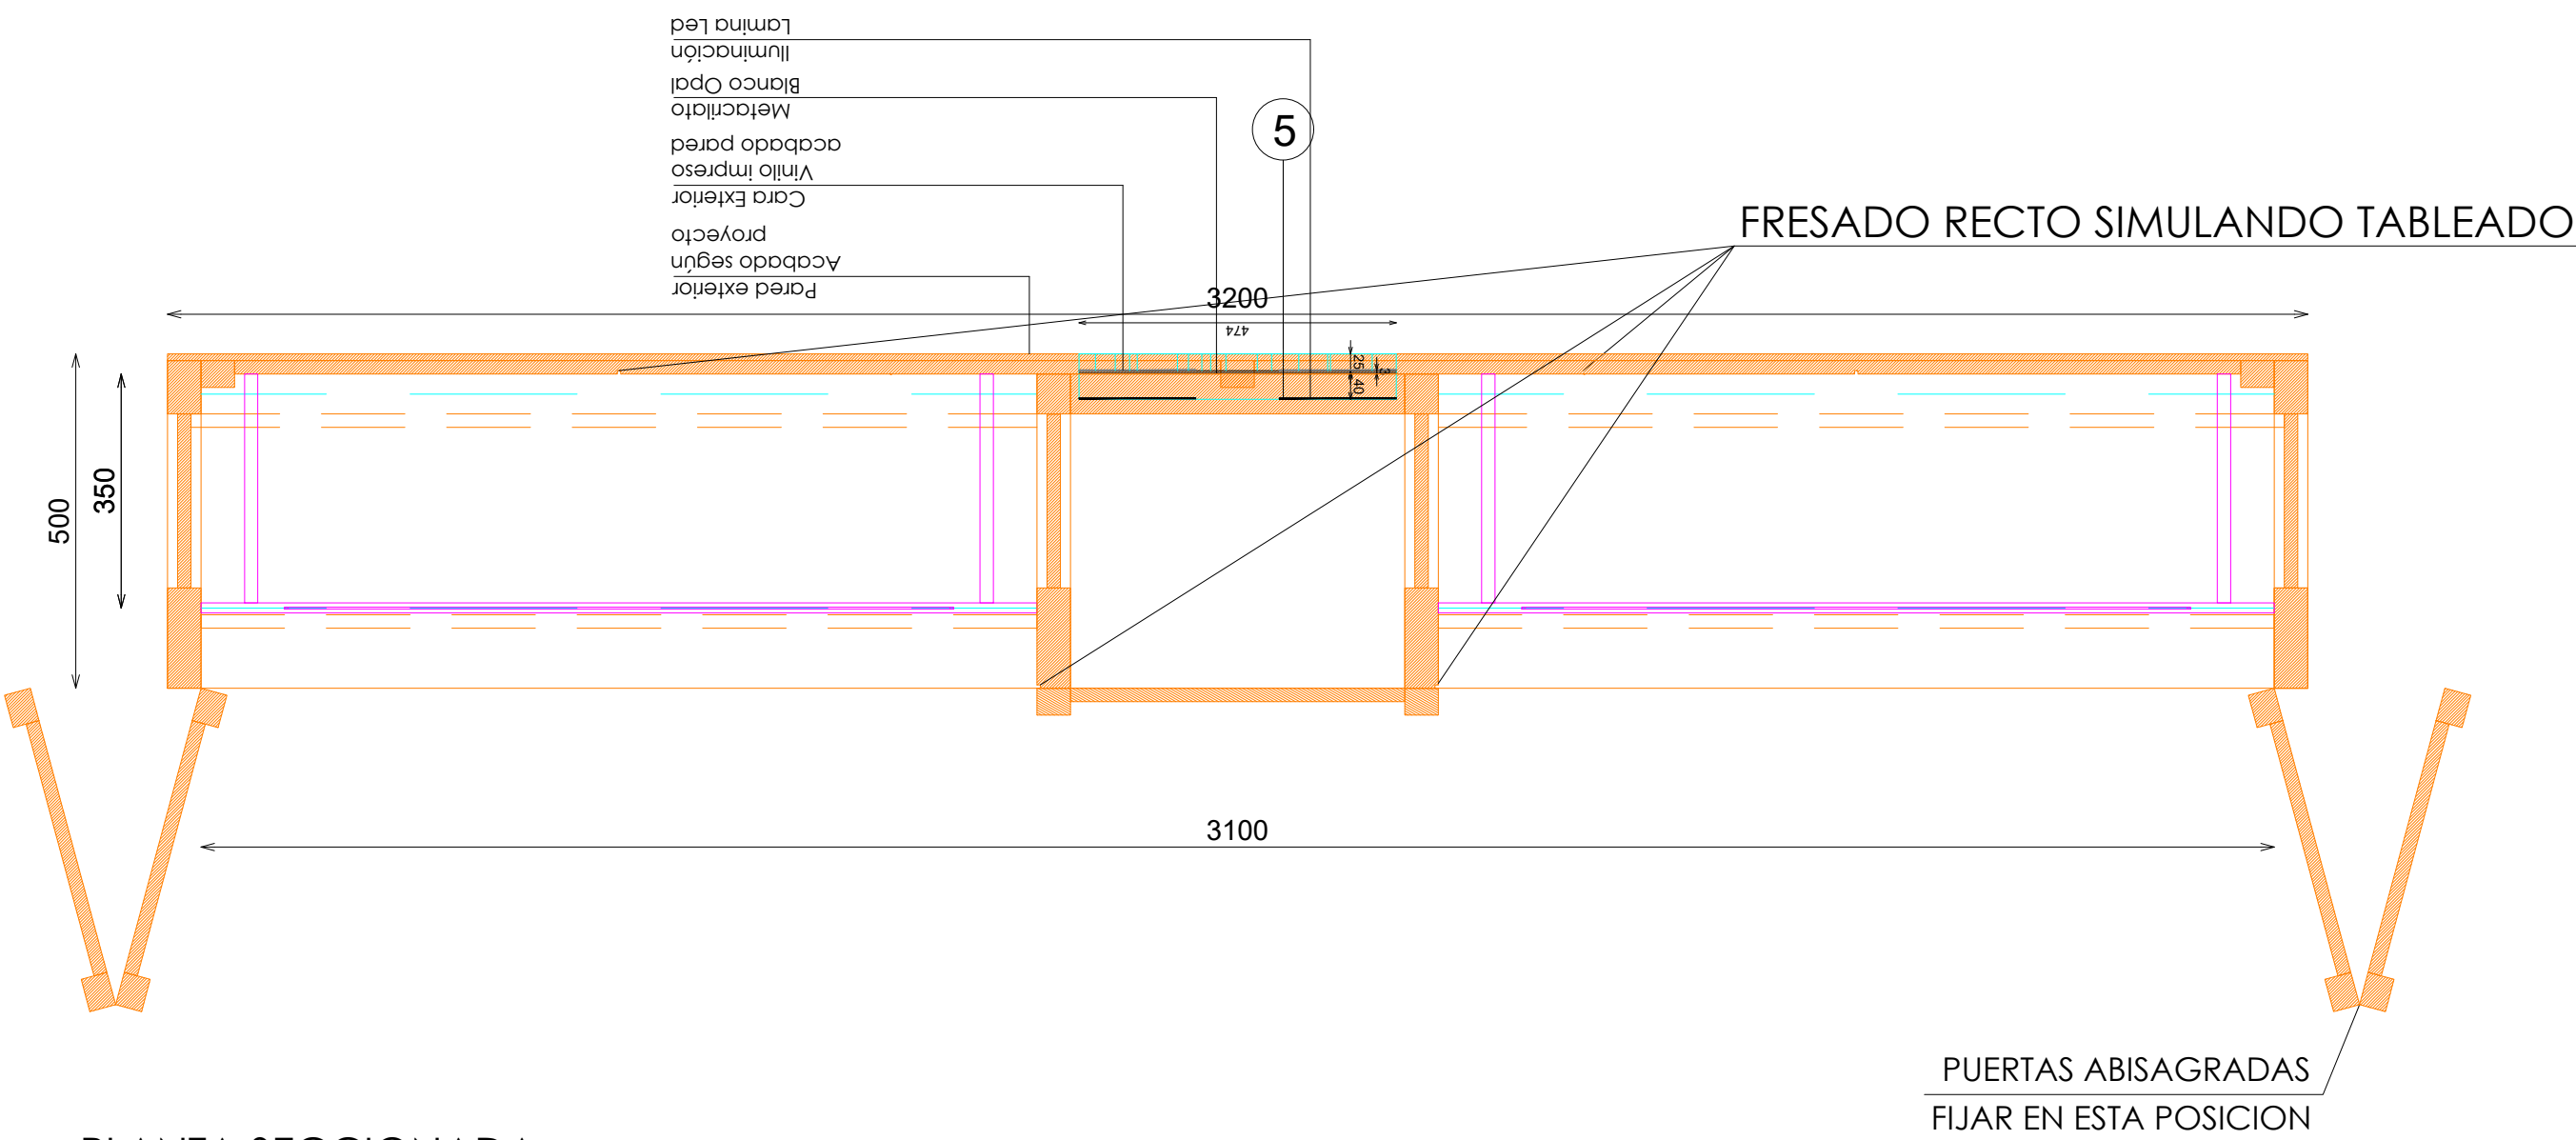

PLANTA SECCIONADA

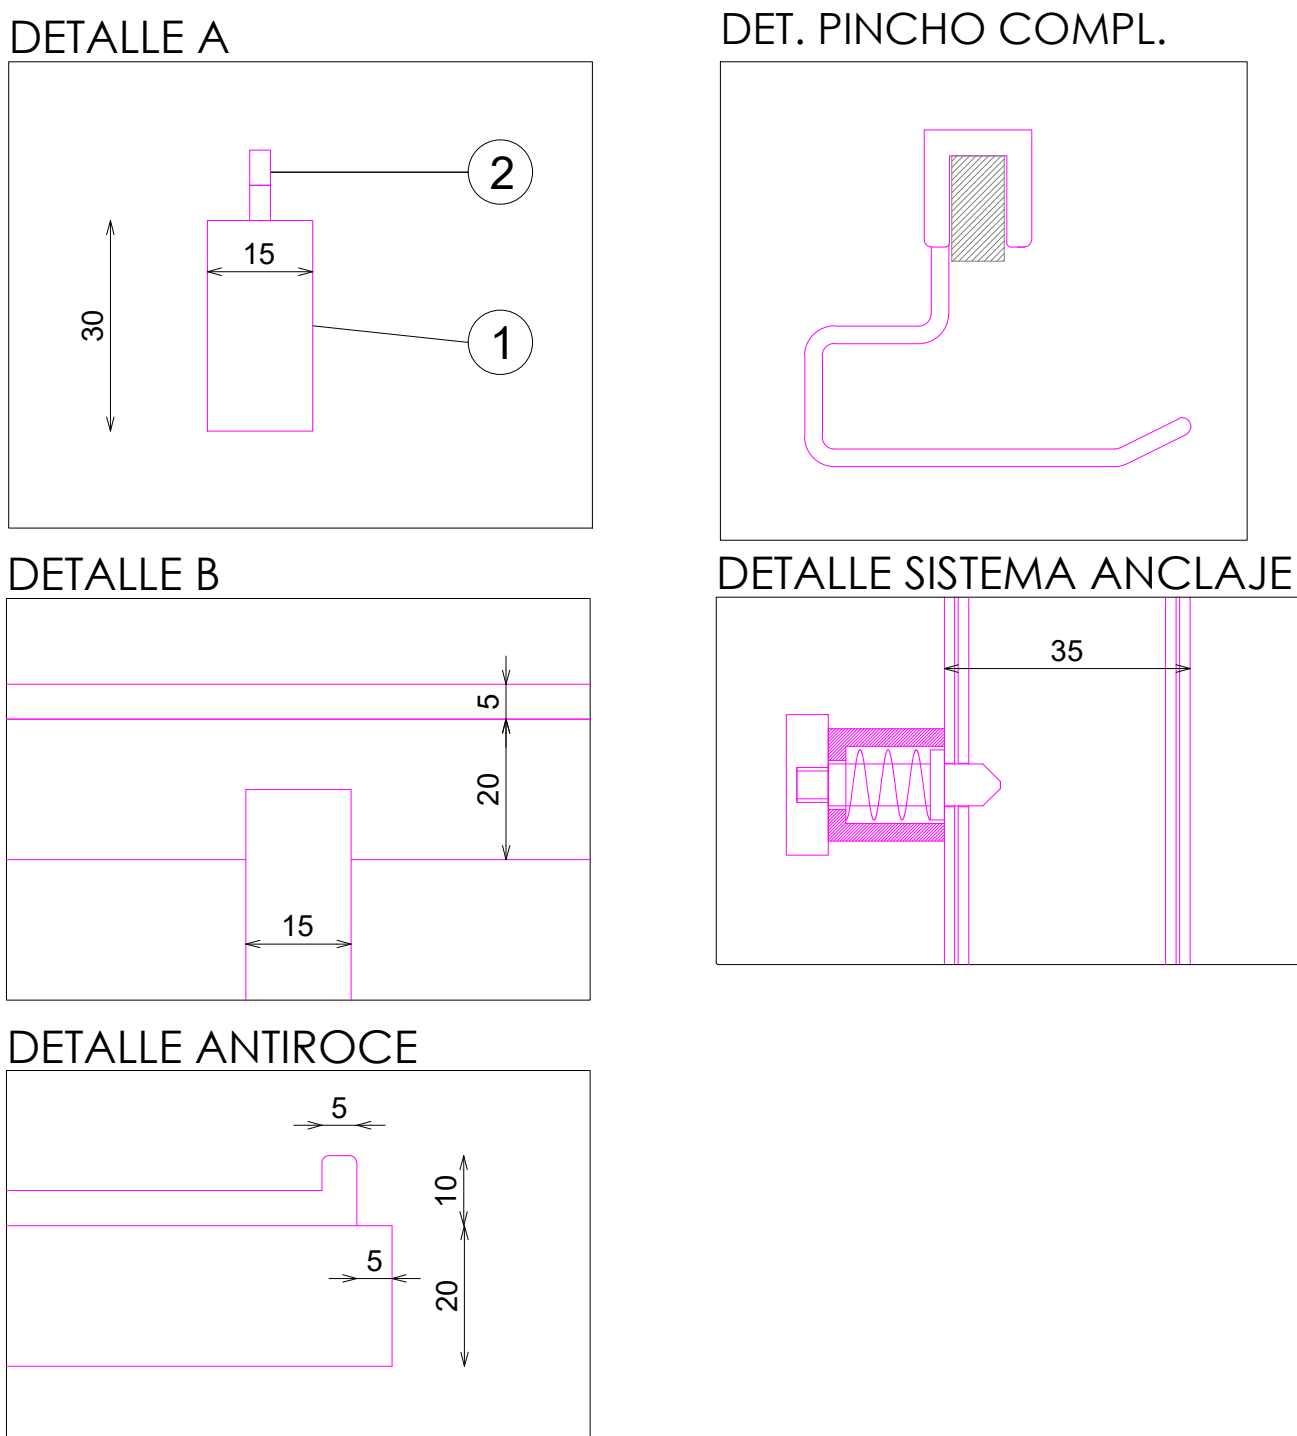


E: 1_25

Pag:

Código: COD
Matrícula: MAT
Versión: VER
Fecha: jun-24
Imagen: 221

8Z70037000

STUDIOZARA

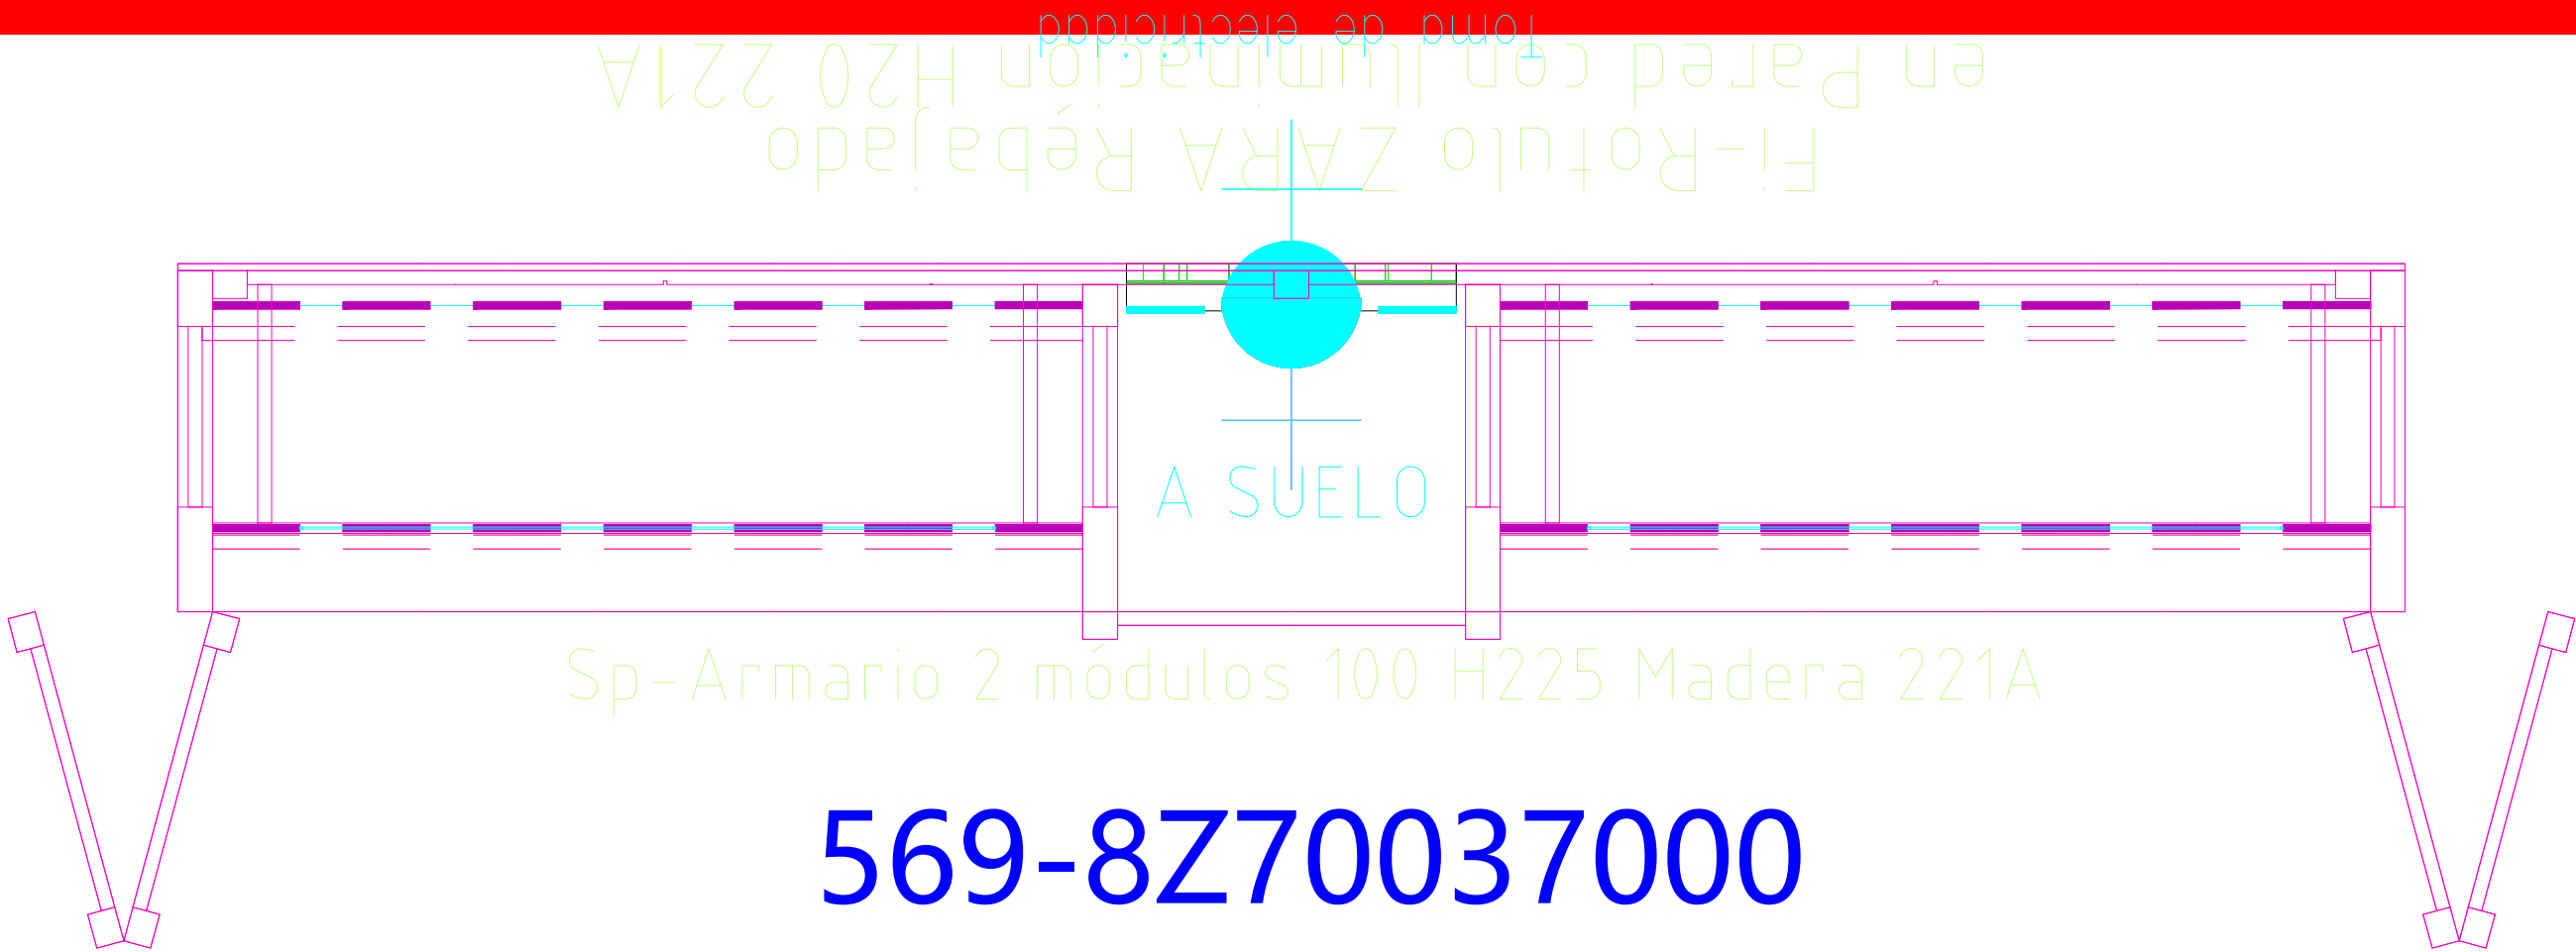

569-8Z70037000