

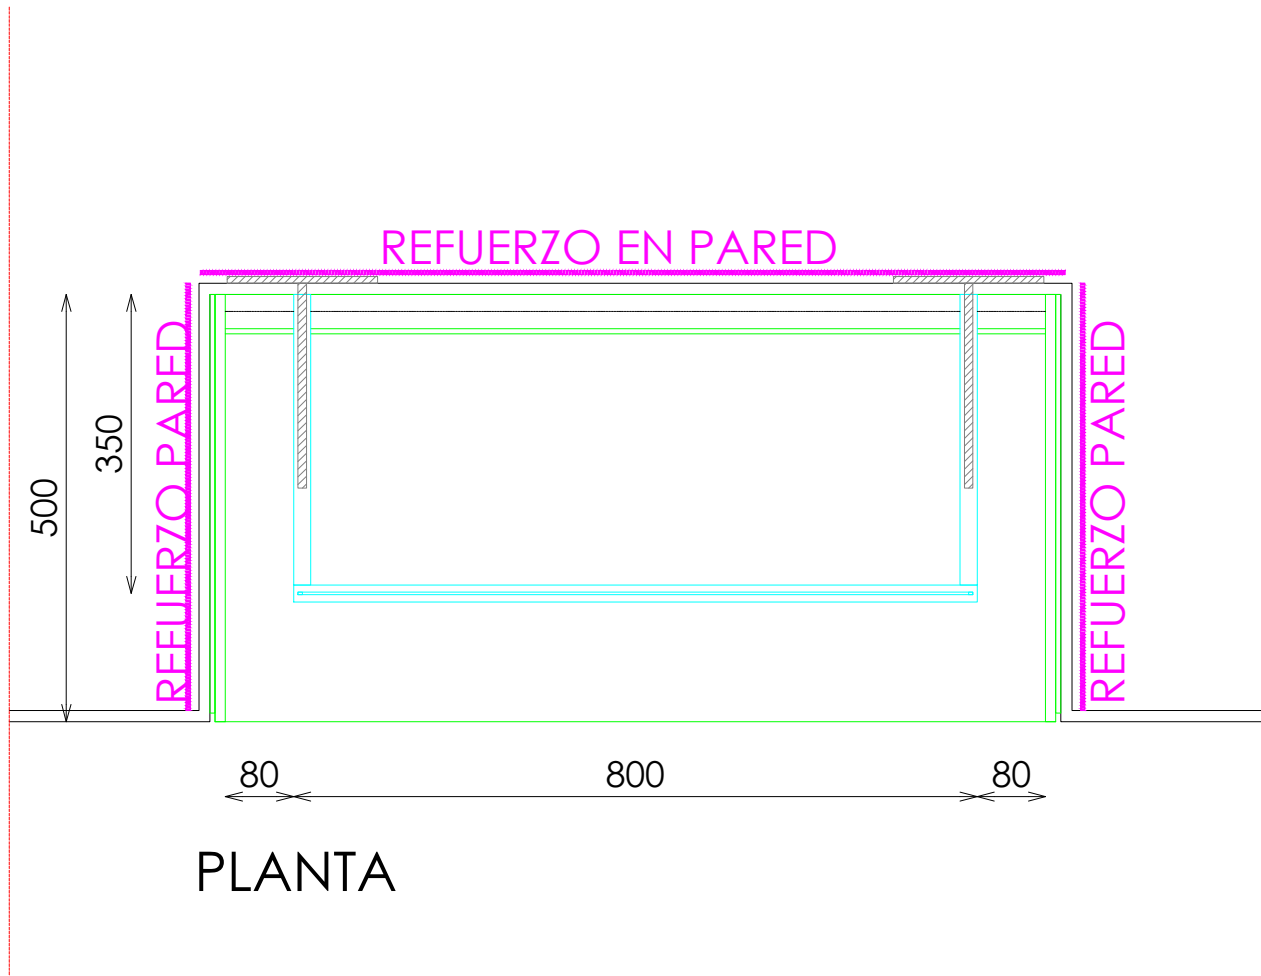
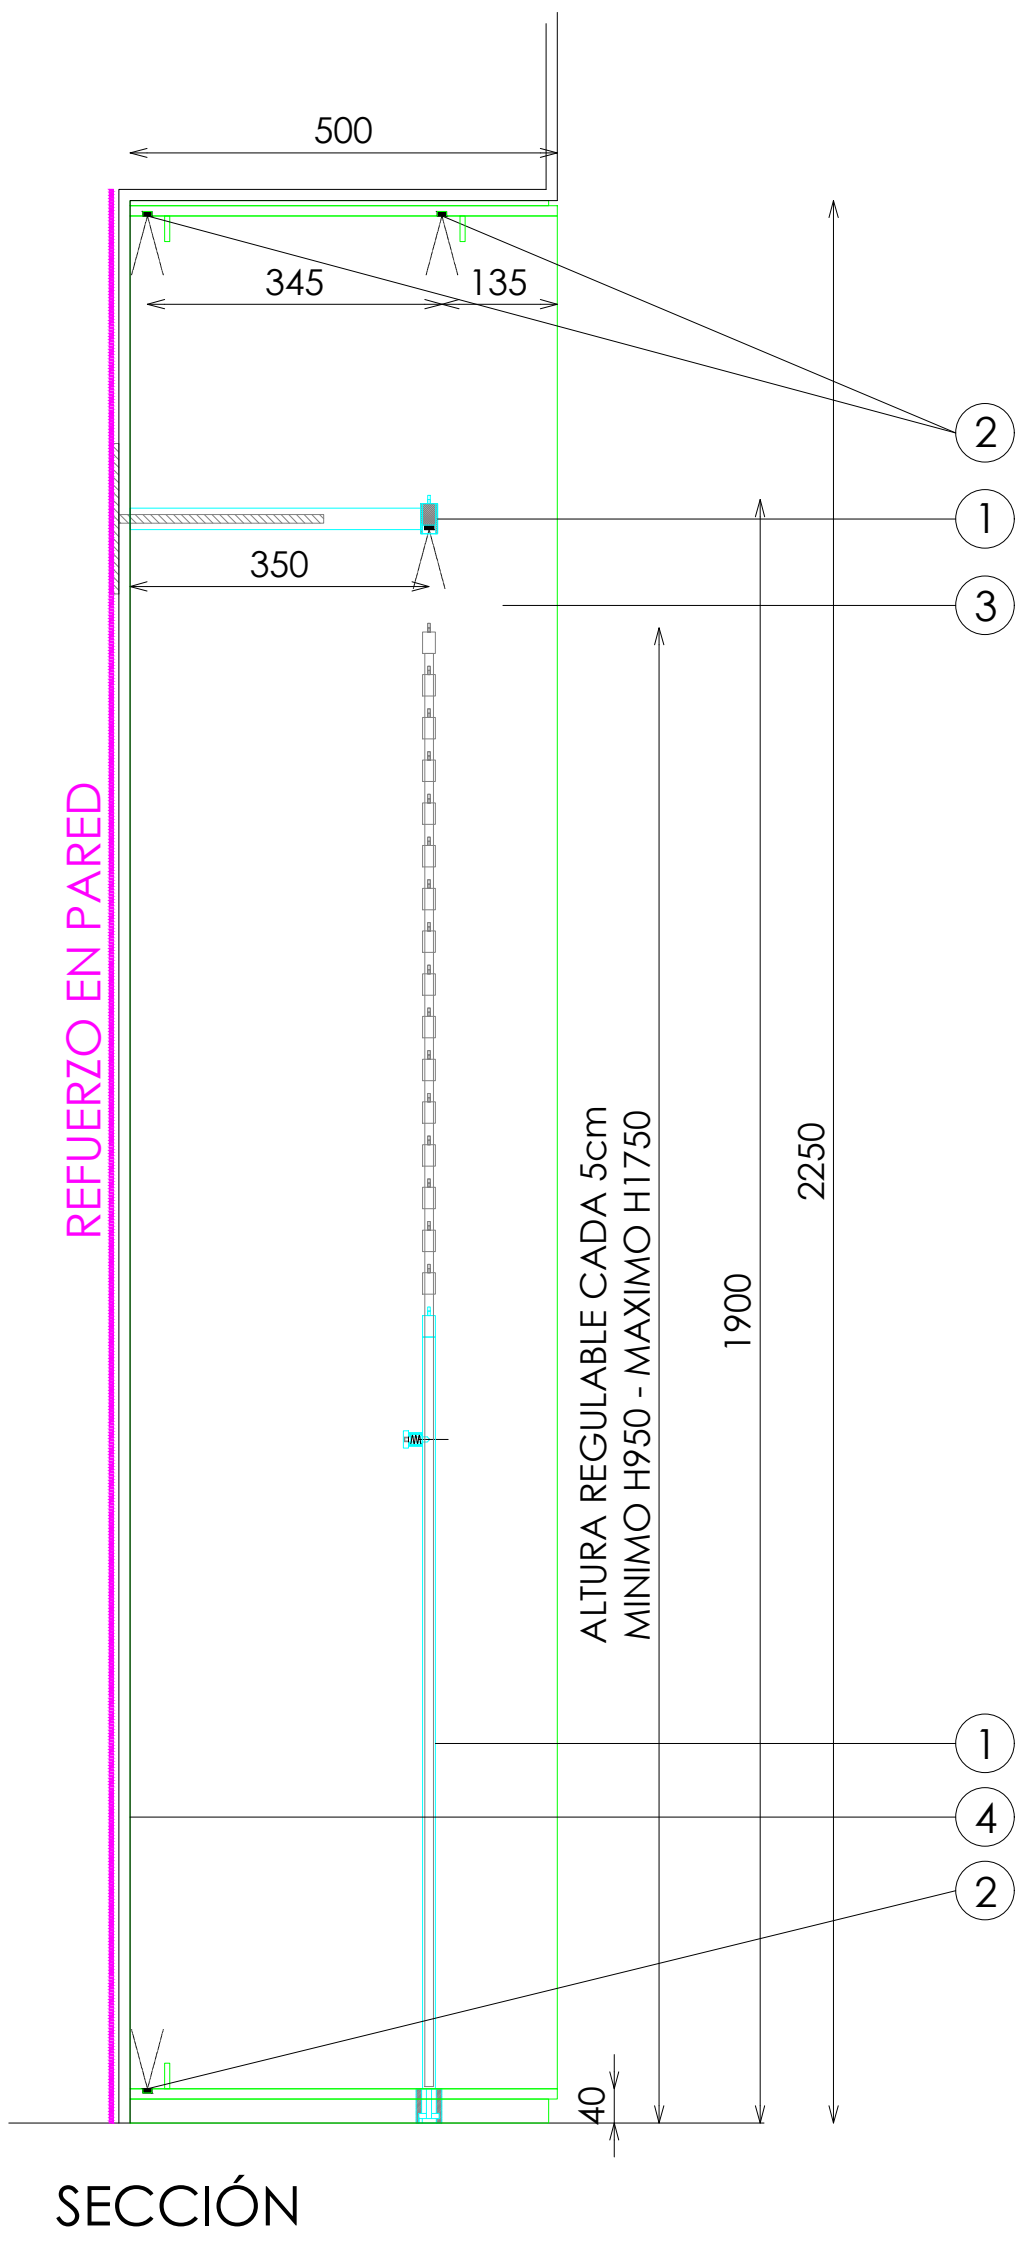


ACABADOS


- 1 ACERO INOX SATINADO ESTANDAR. REF 2202
- 2 ILUMINACION LED OPALUX 3100°K
- 3 KRION LUX EAST 1110-G0 AREANDO FINO
- 4 ACABADO PARED SEGÚN PROYECTO

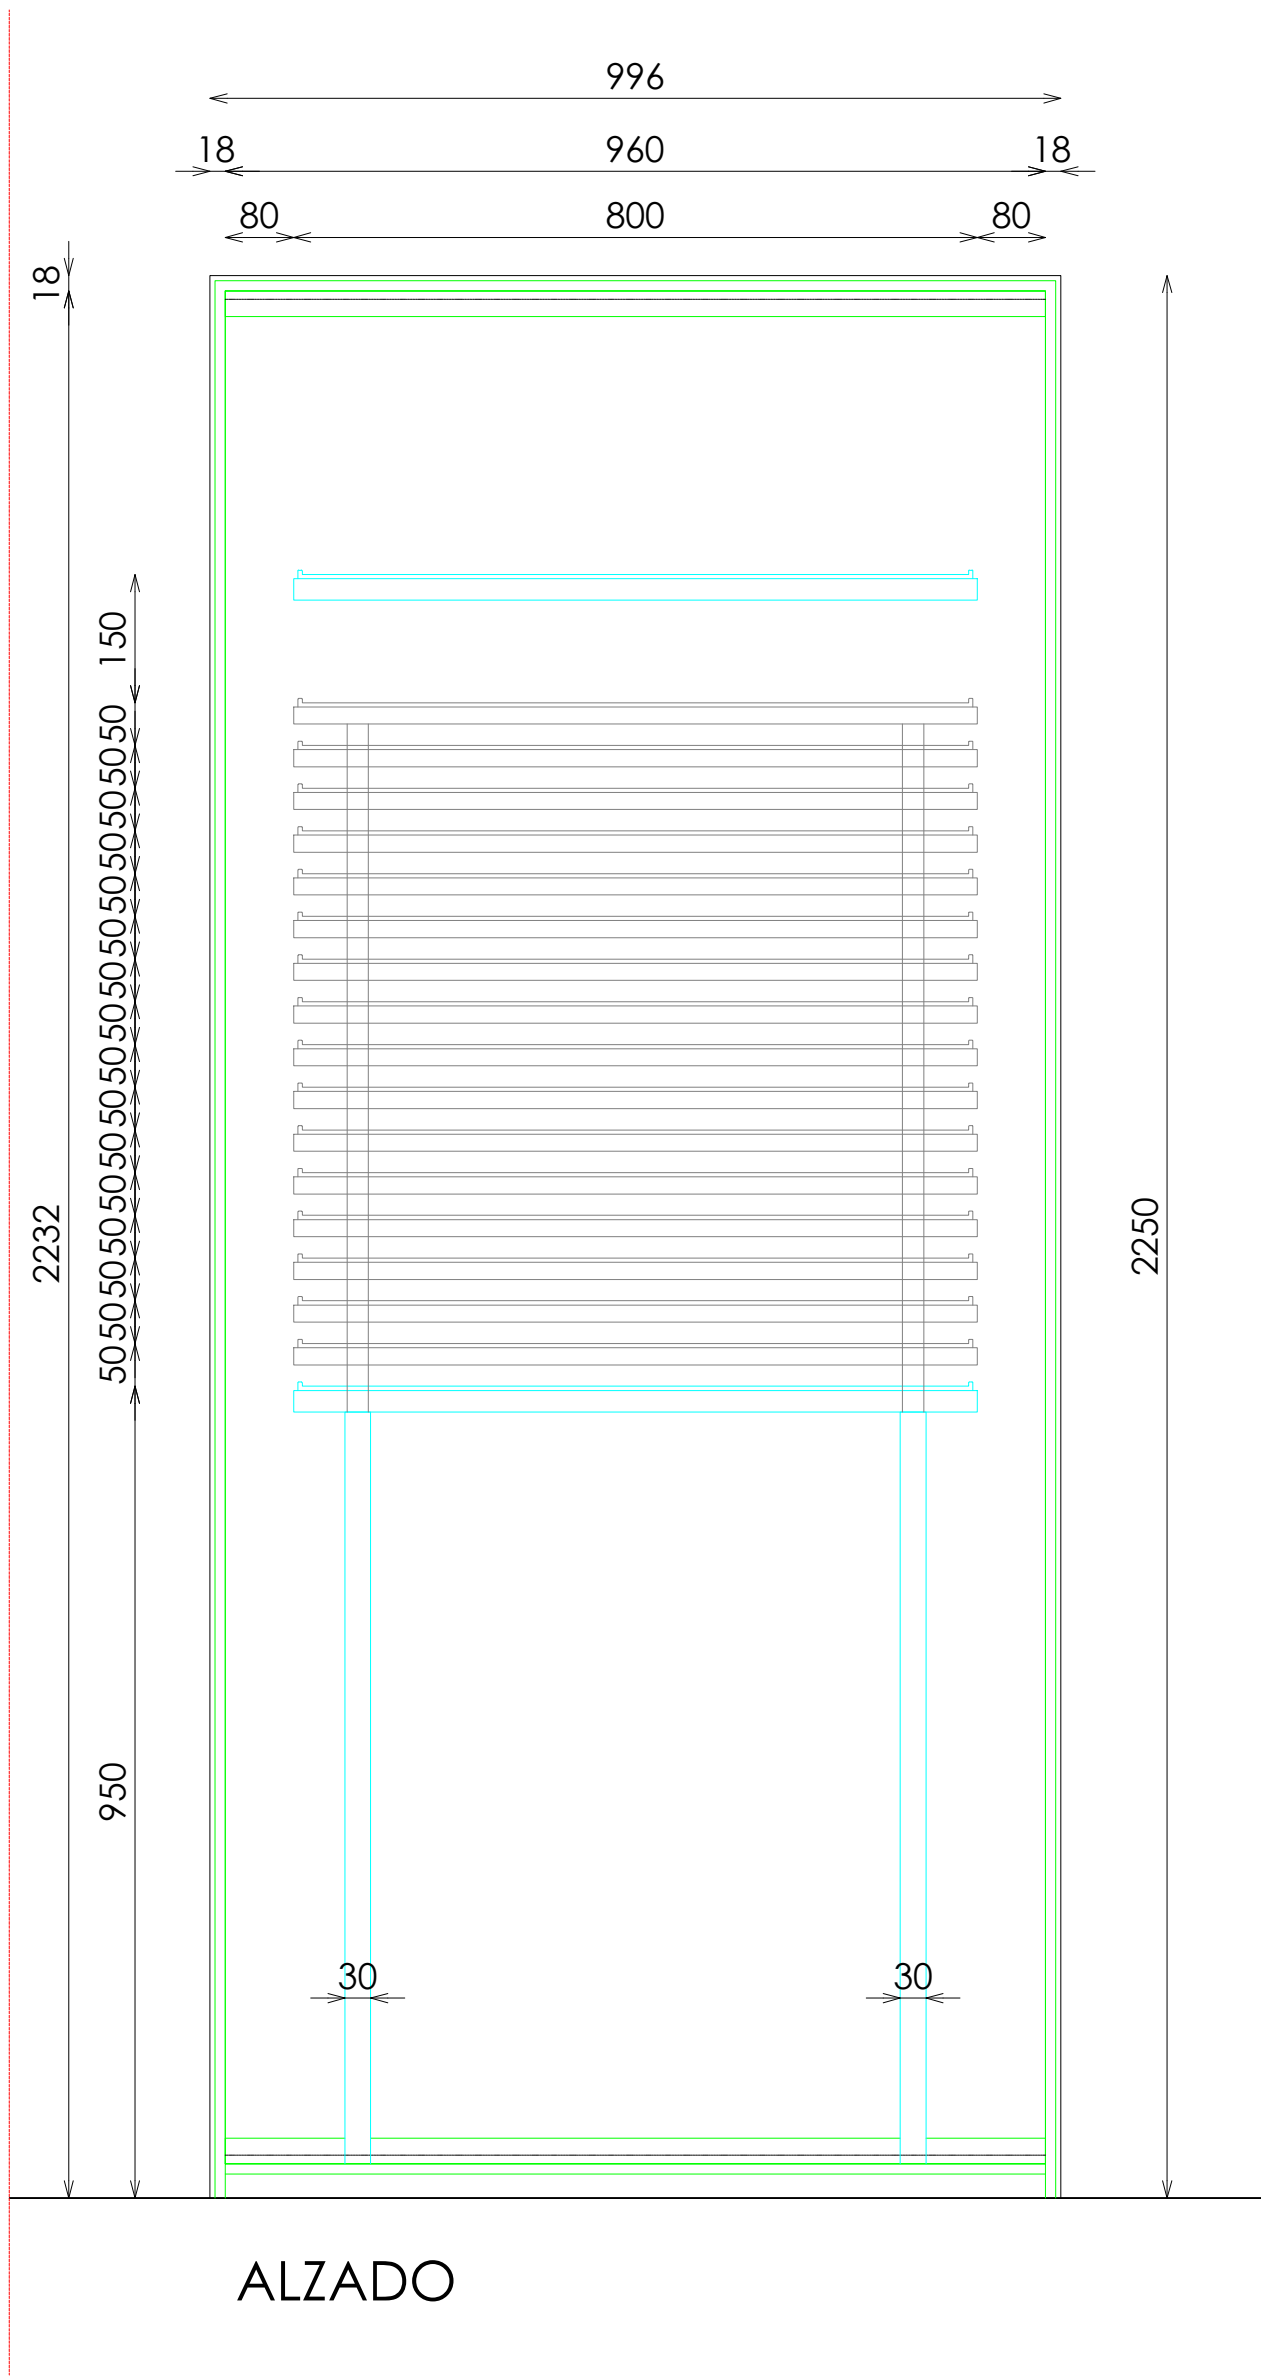


DET VISTA 3D HORNACINA

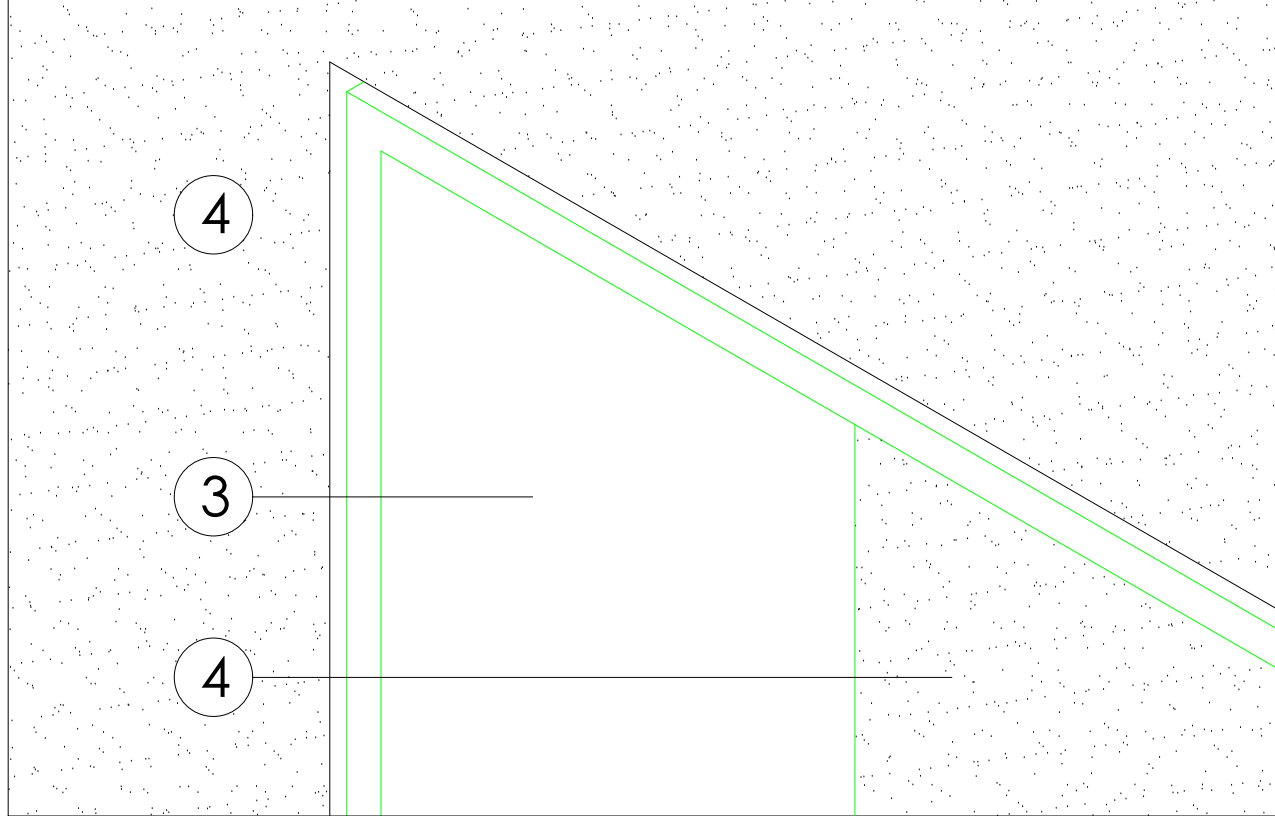


DETALLE BARRA

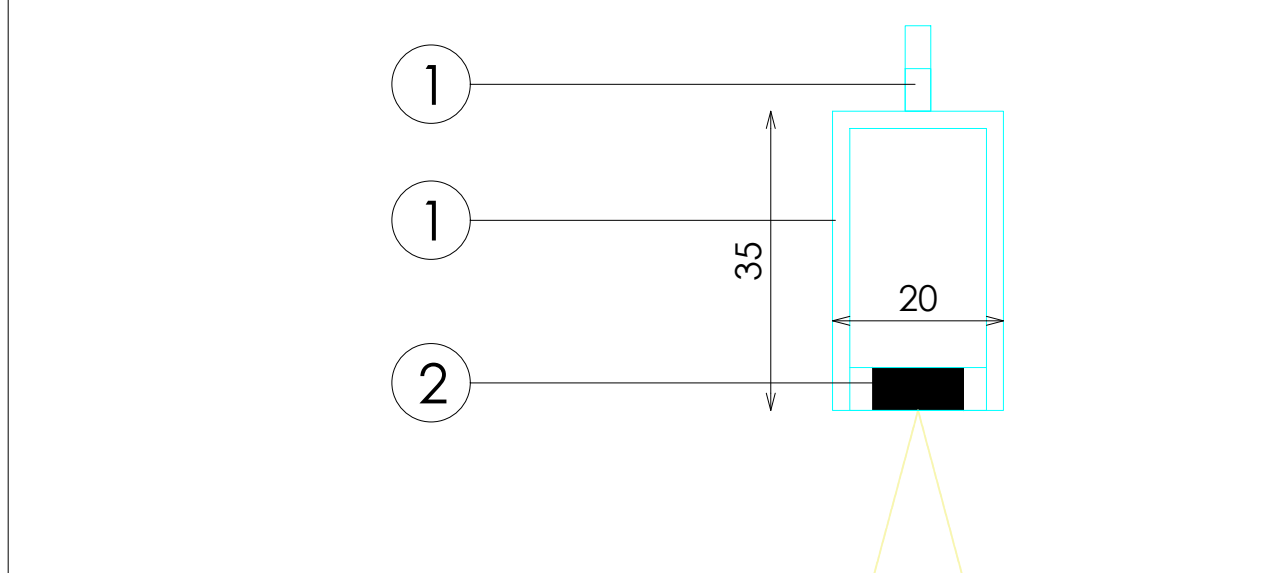


DETALLE COLGADOR INFERIOR EXTRAIBLE

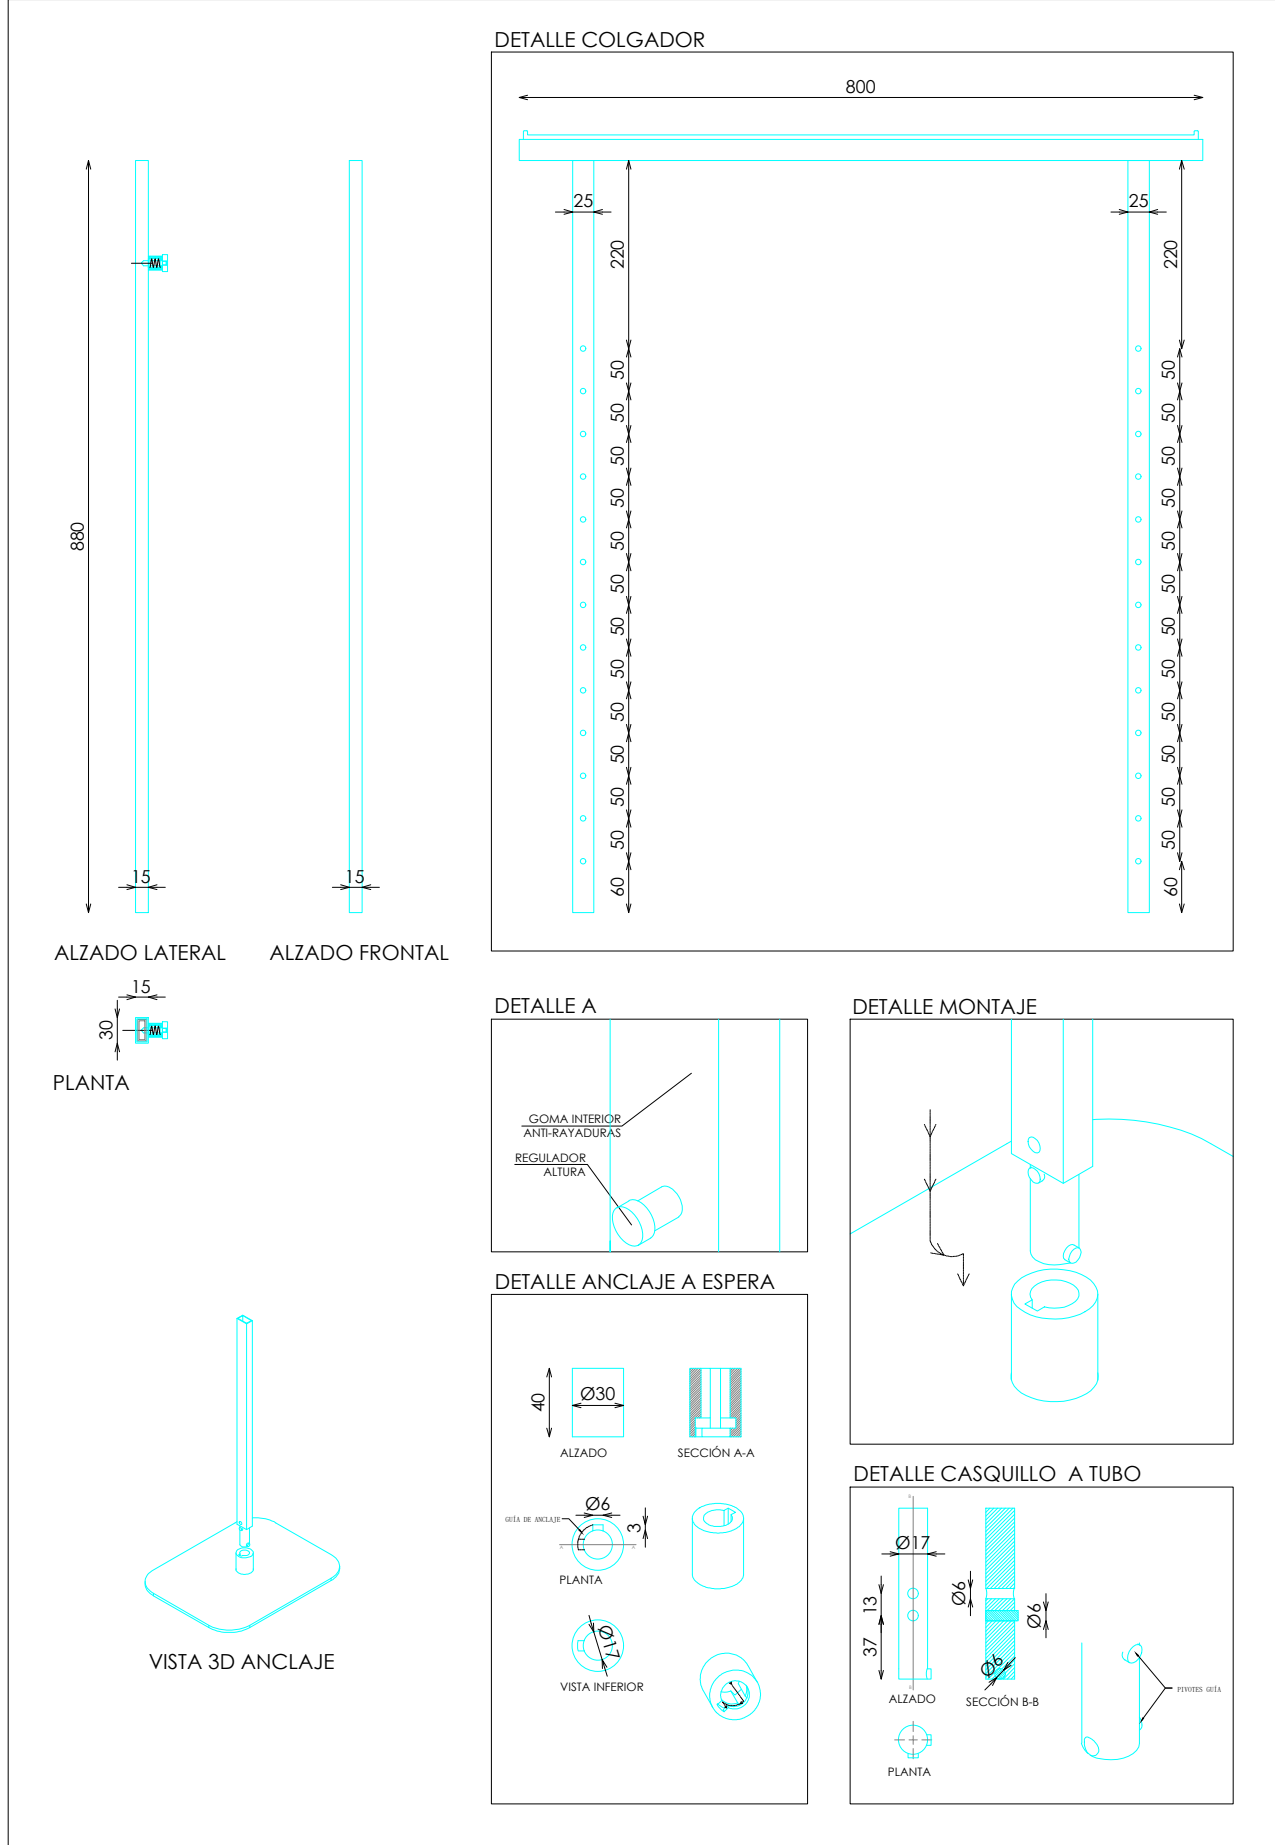

DETALLE A

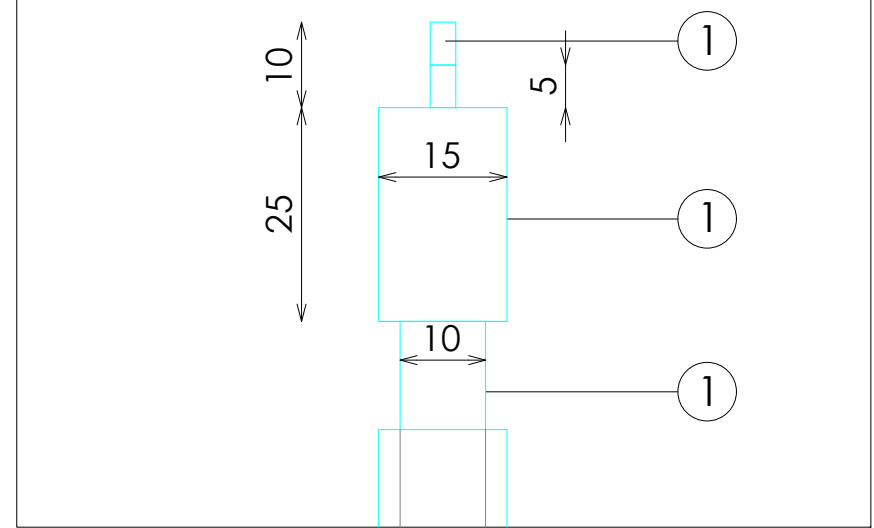

DETALLE B

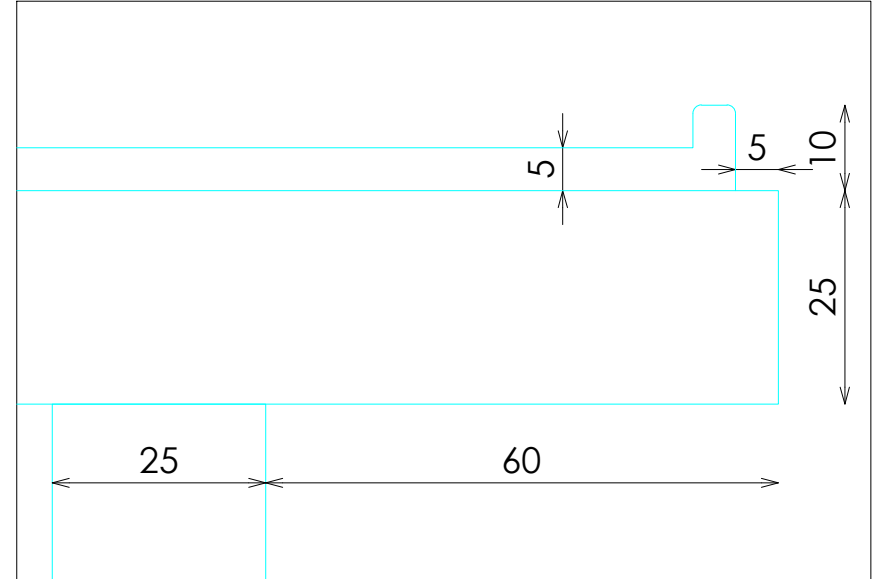

DETALLE SISTEMA ANCLAJE

