

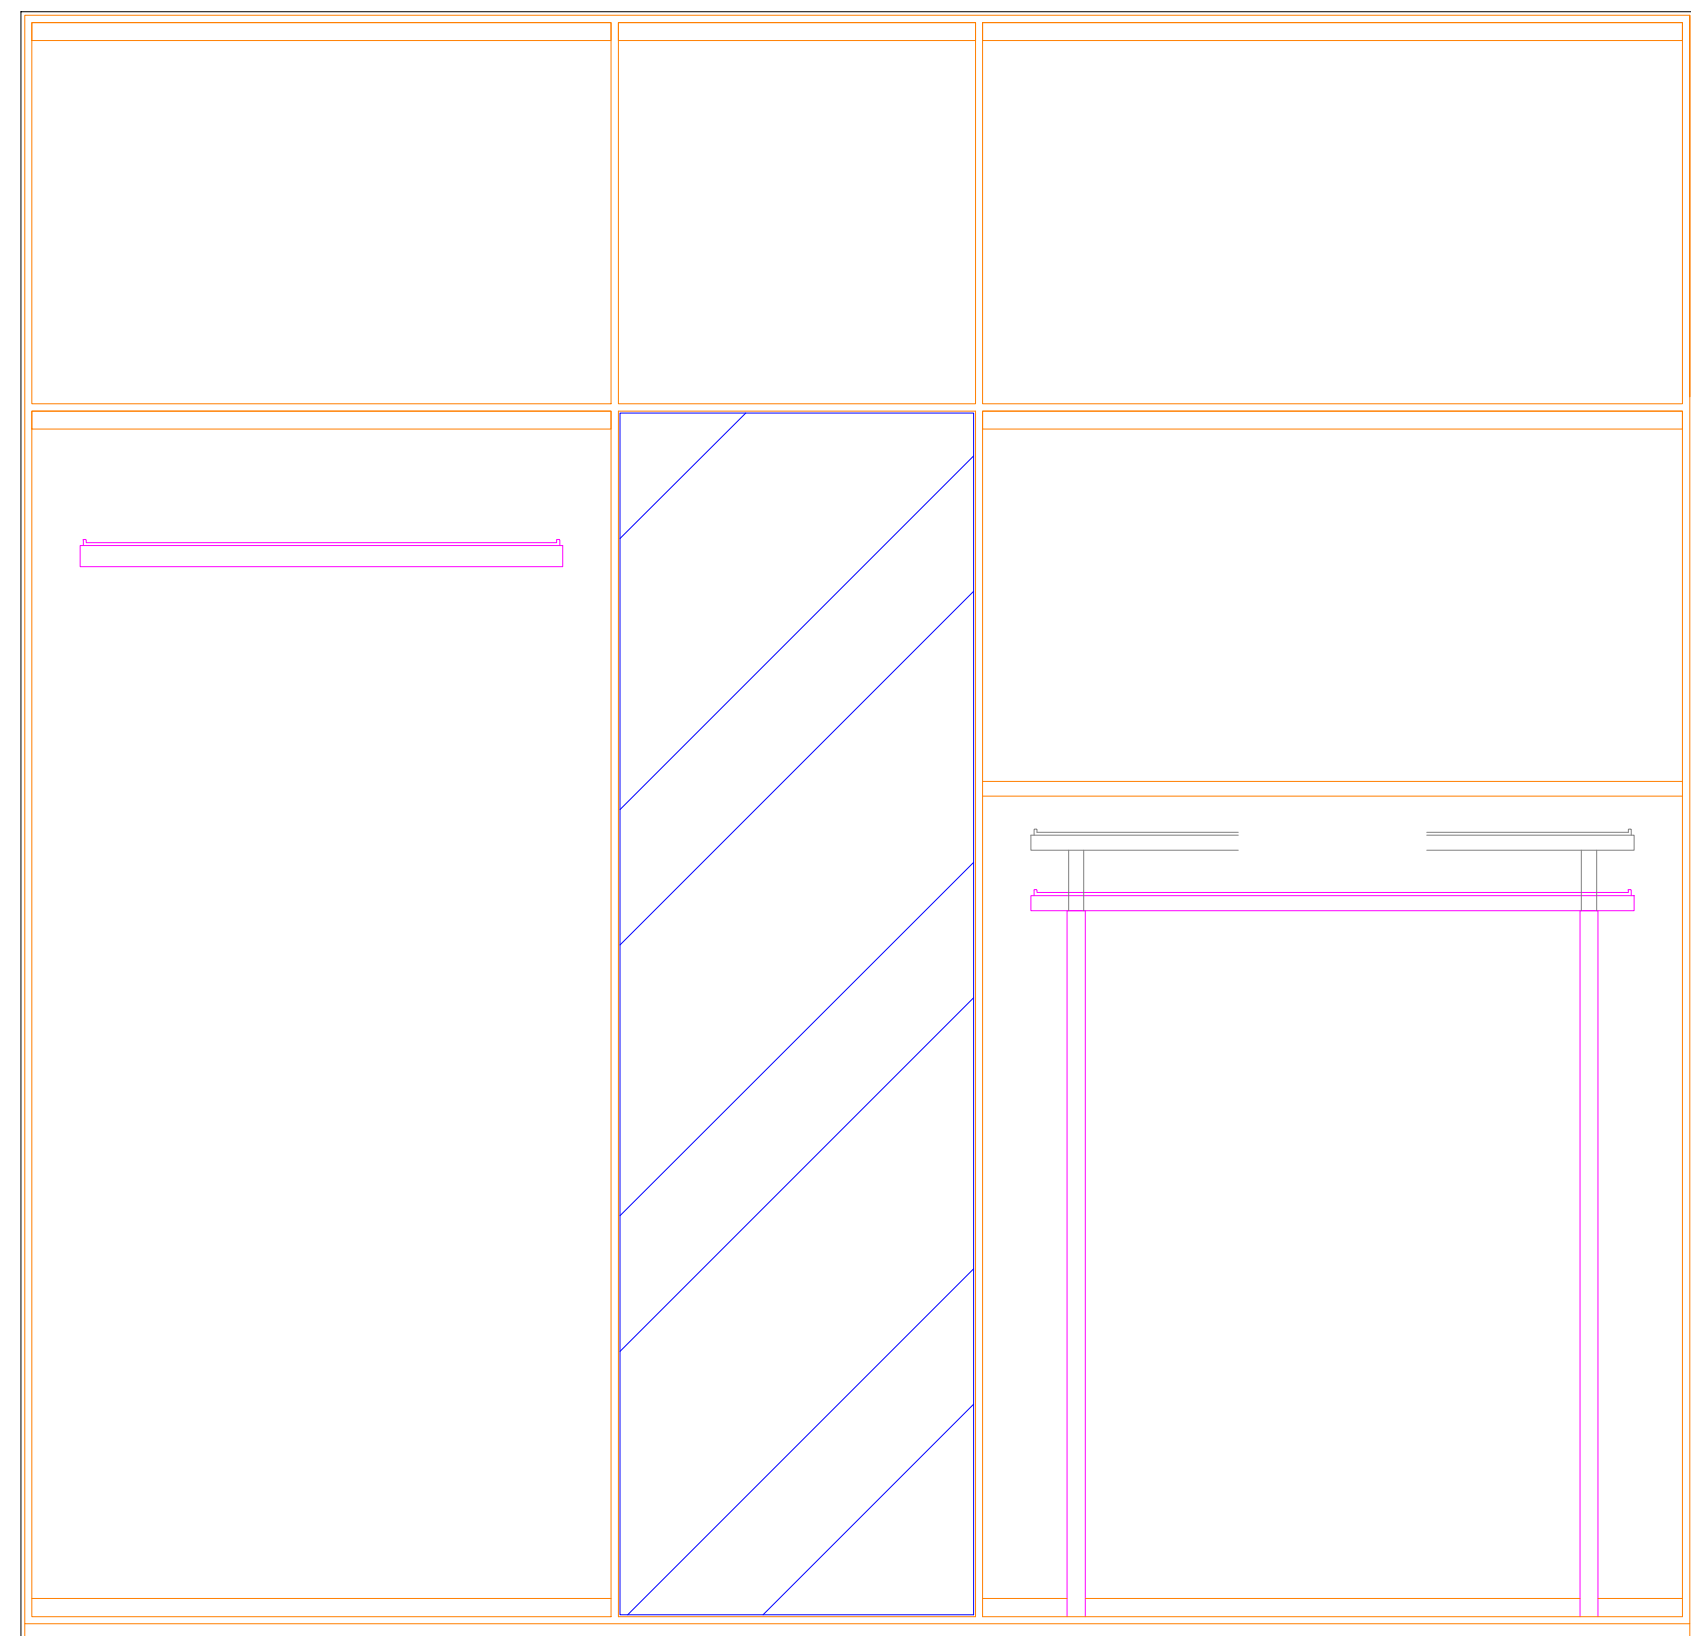


ACABADOS


- 1 METAL LACADO NEGRO PINTURA POLVO 0102 (MUESTRA MALASA)
- 2 METAL LACADO NEGRO PINTURA POLVO 0102 (MUESTRA MALASA)
- 3 ILUMINACION LED OPALUX 3100°K
- 4 MADERA TIENDA PILOTO SEÑORA (MUESTRA MALASA)
- 5 ACABADO PARED SEGÚN PROYECTO

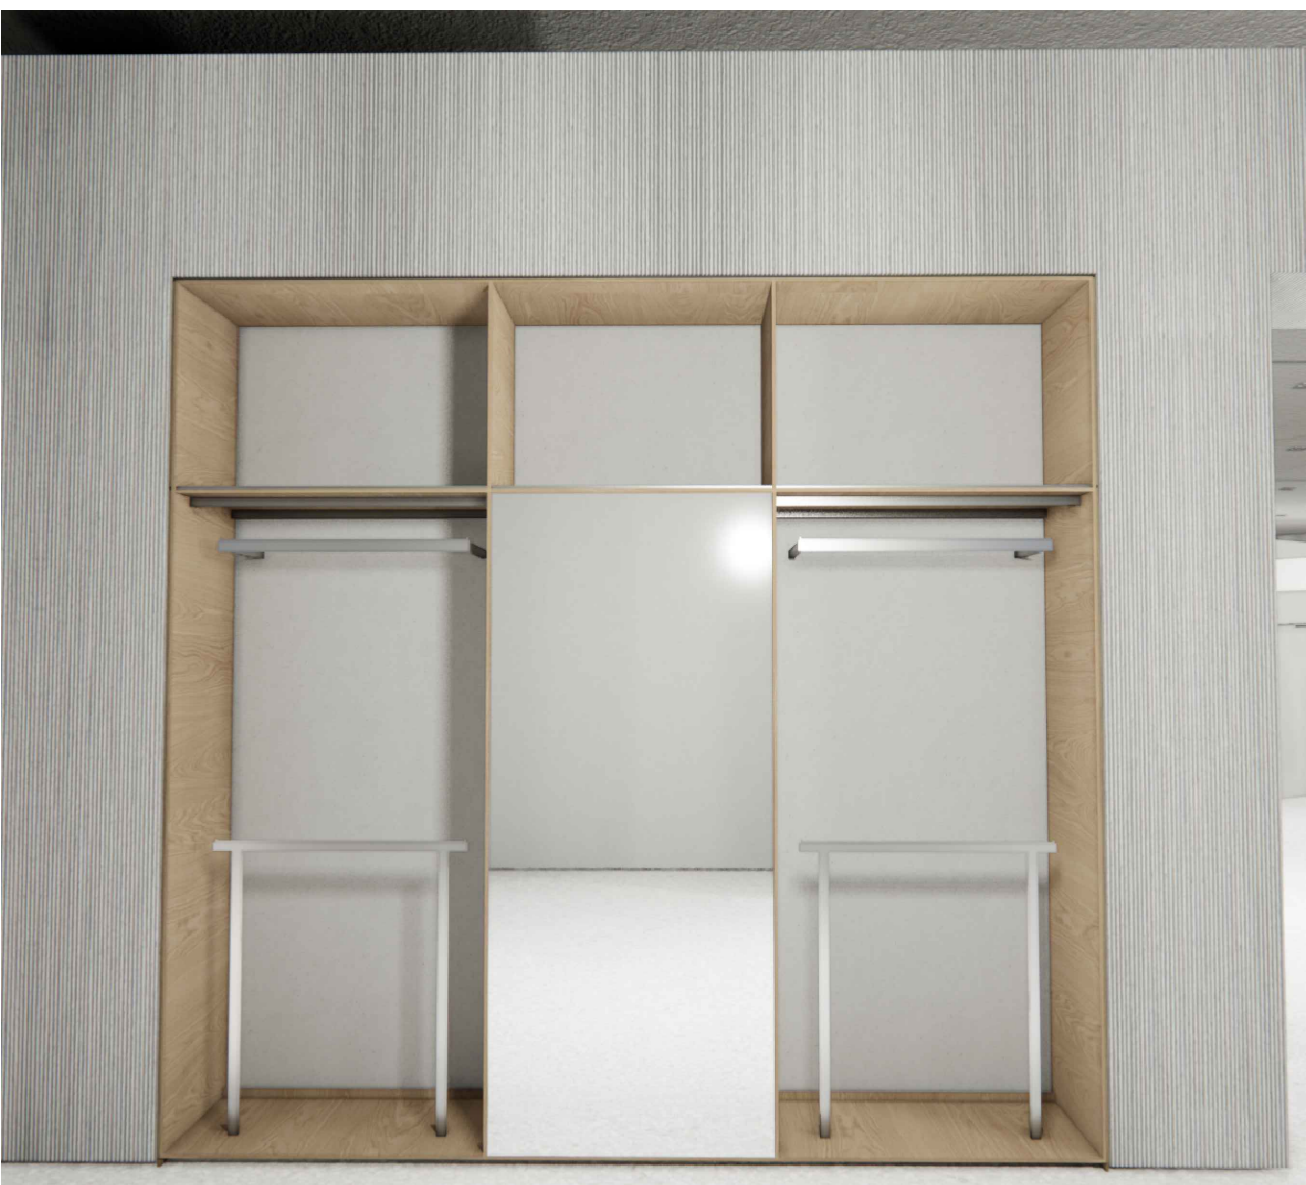


ALZADO

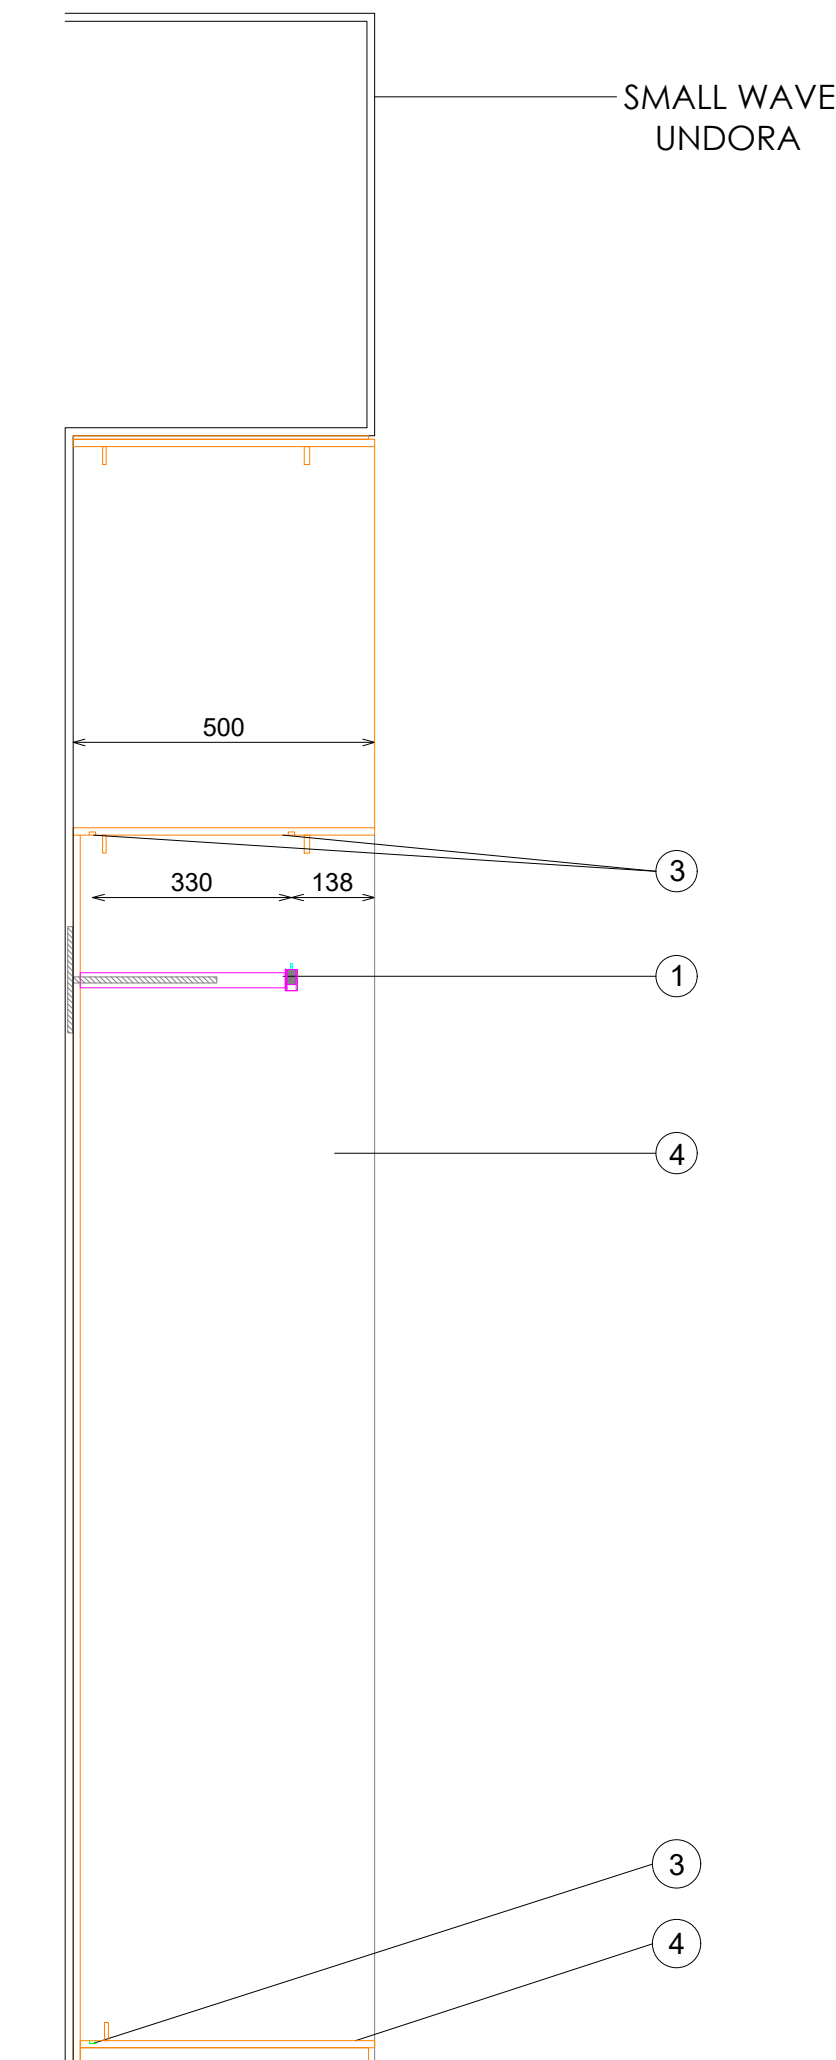


SECCIÓN

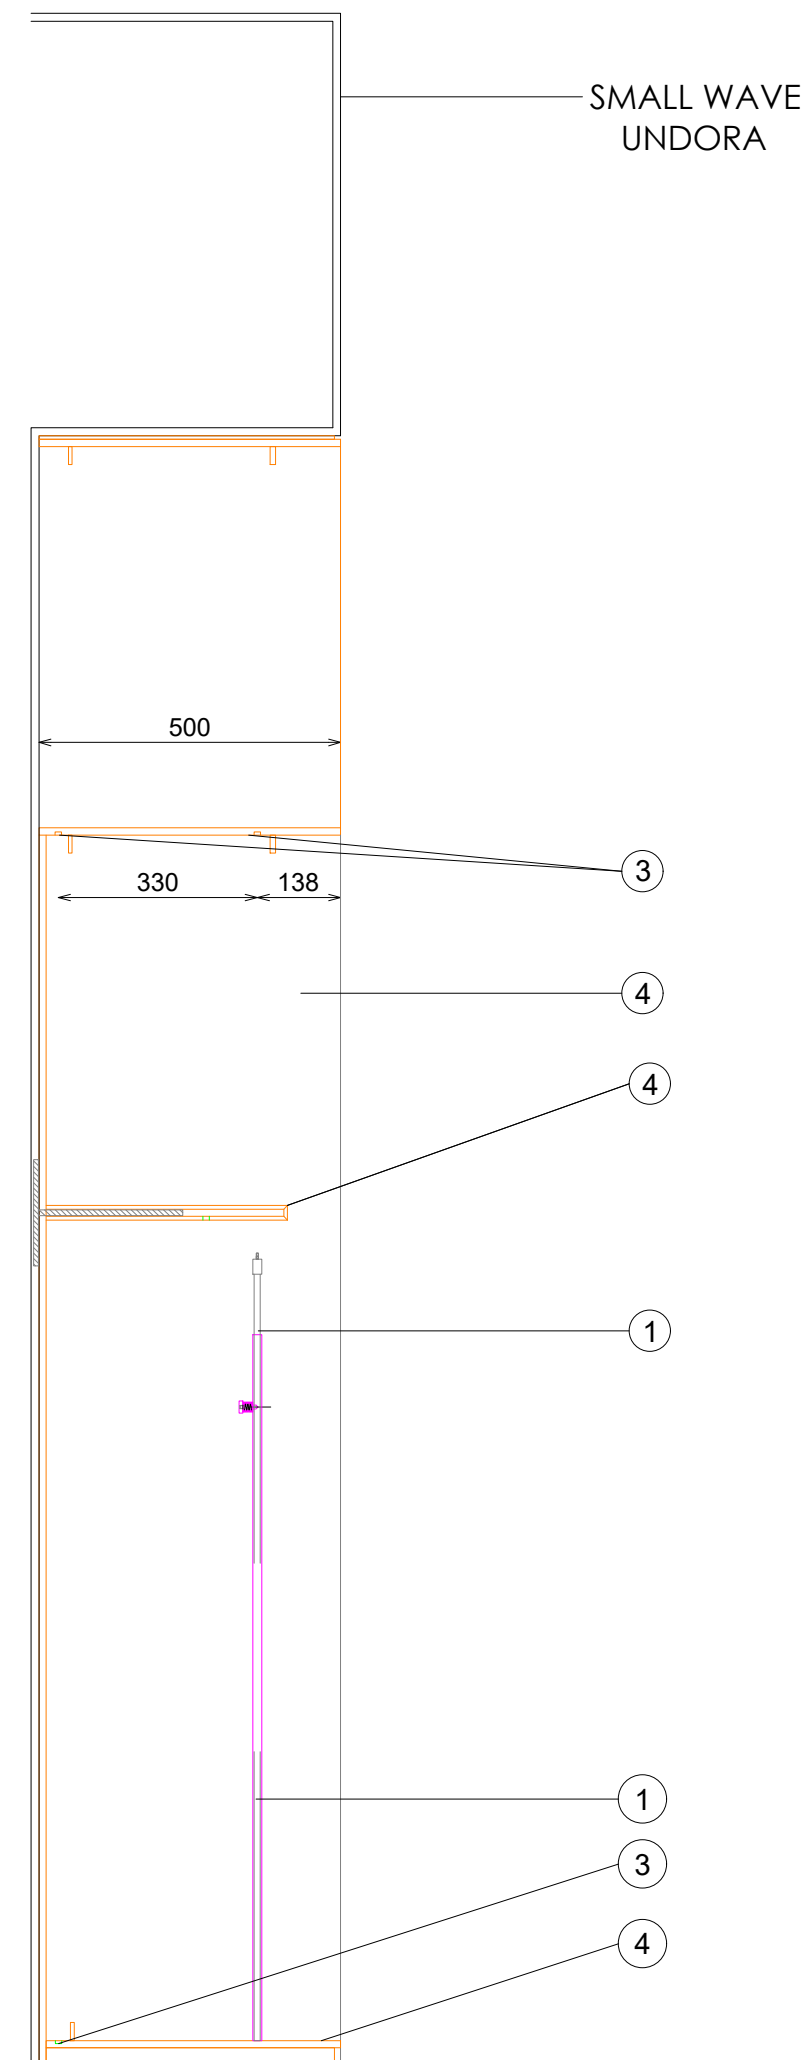

SECCIÓN

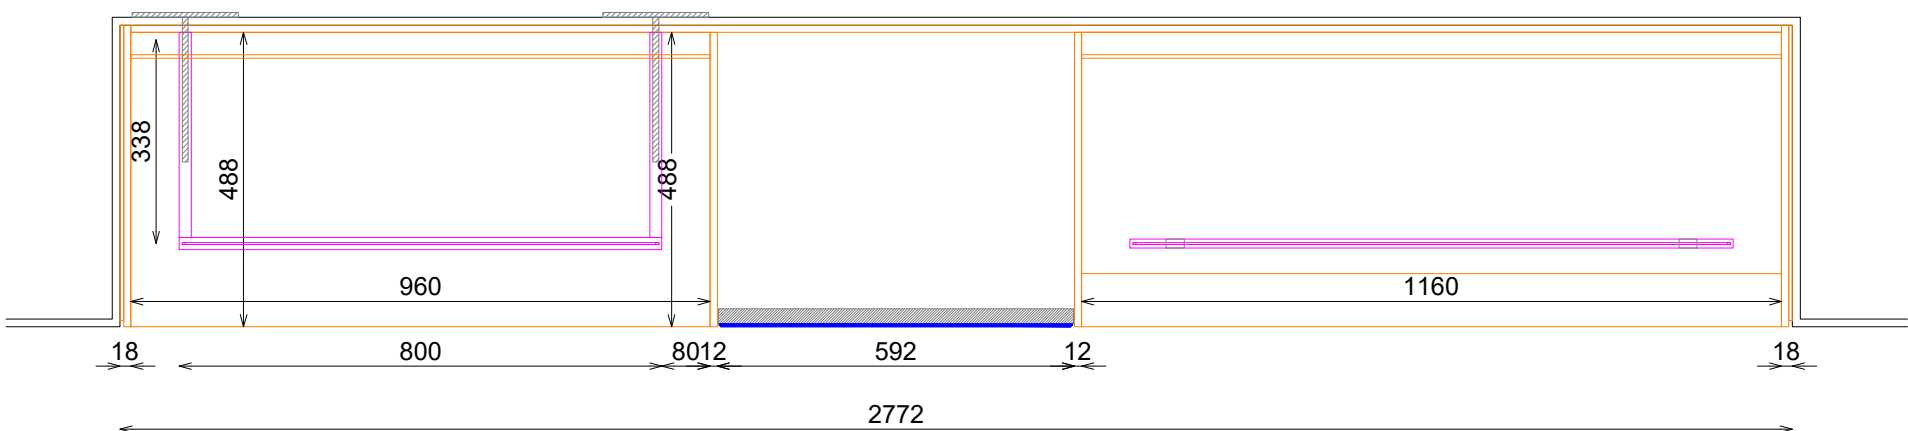


PLANTA

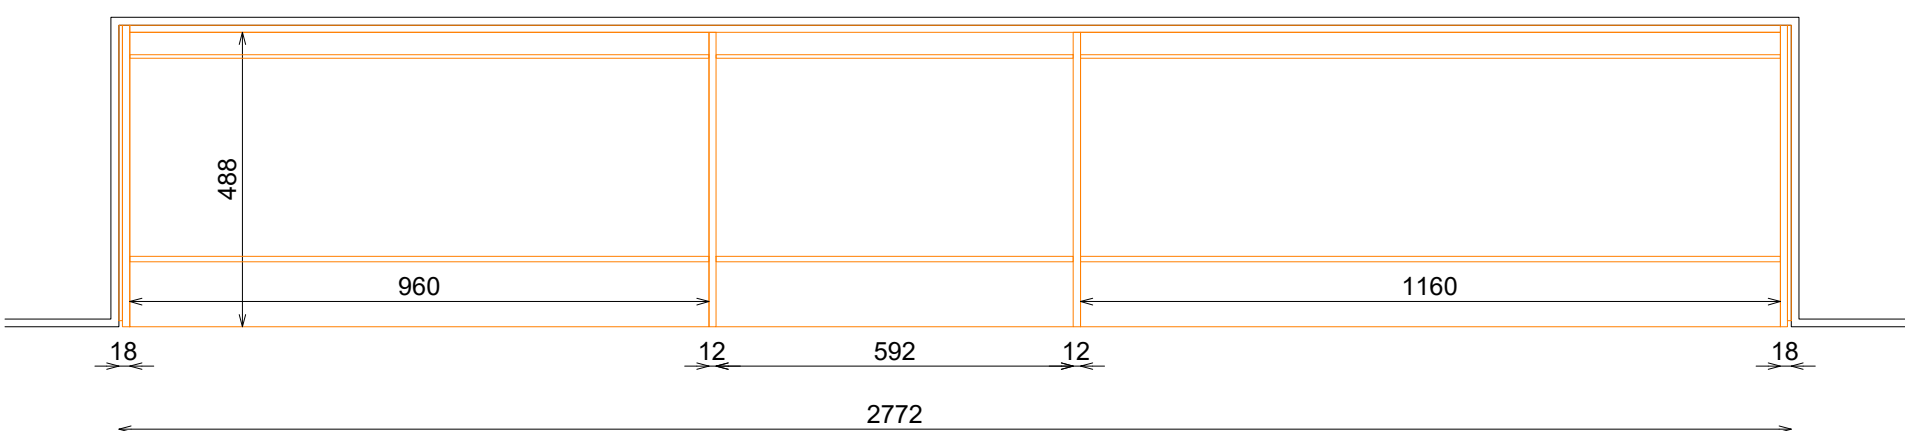


PLANTA (PANELADO SUPERIOR)


DET VISTA 3D HORNACINA

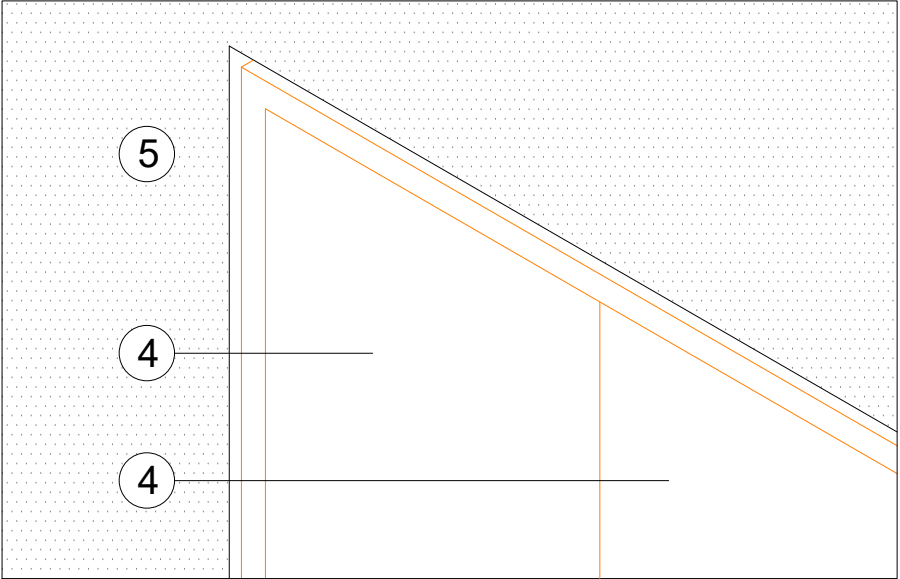


DETALLE BARRA PERIMETRO

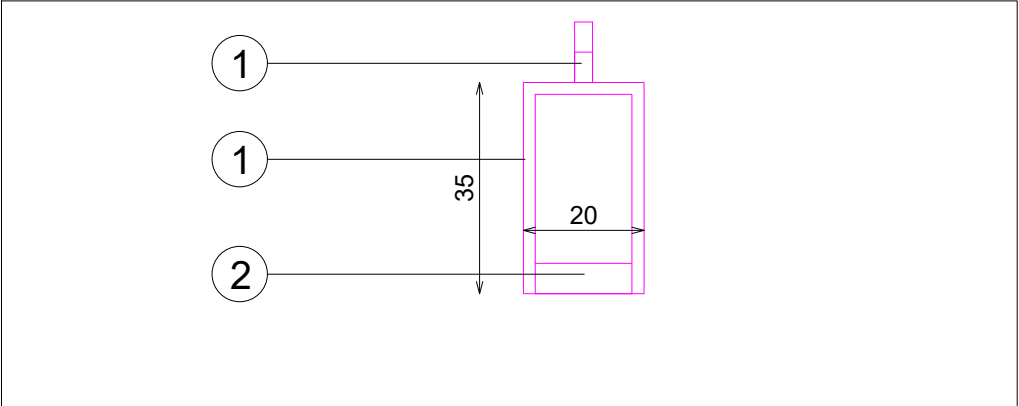


DETALLE COLGADOR INFERIOR EXTRAIBLE

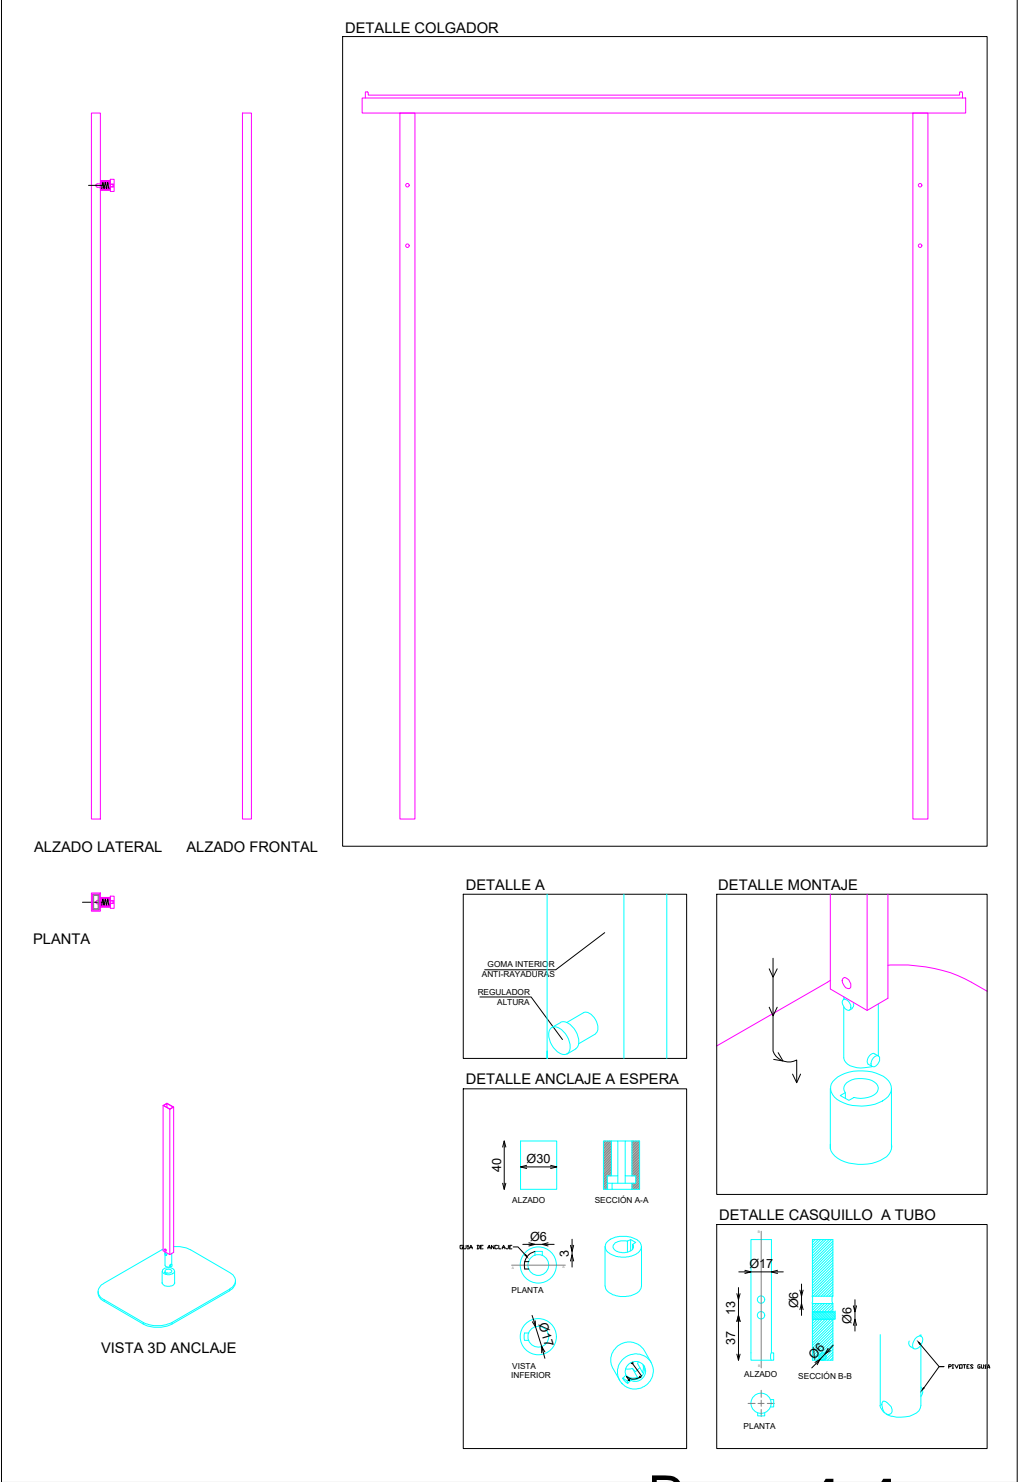


DETALLE A

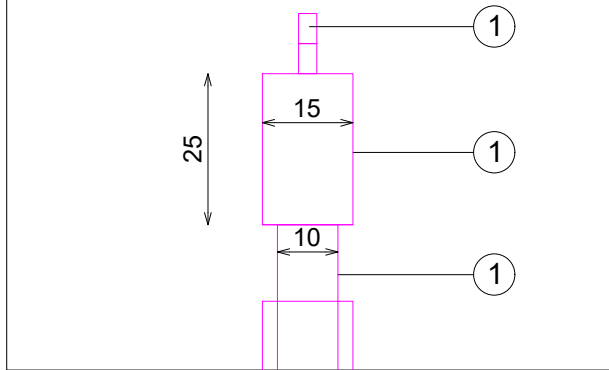

DETALLE B

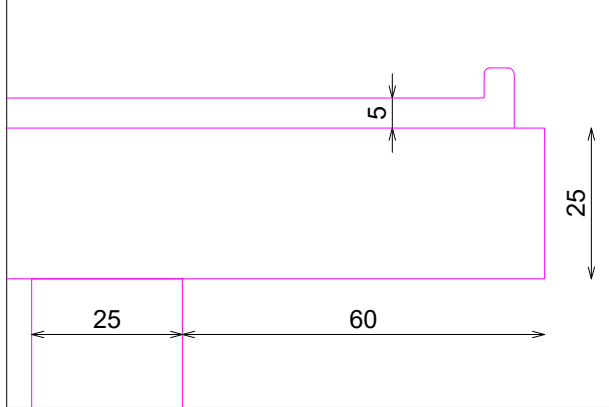

DETALLE SISTEMA ANCLAJE

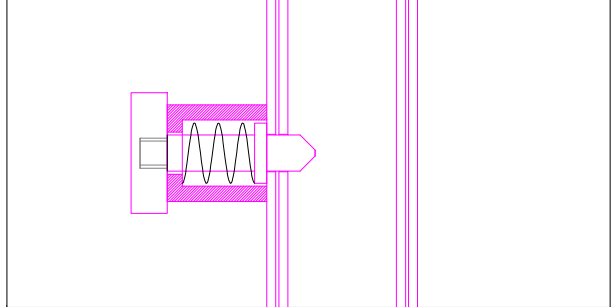


E: 1_30

Código: Sp-Armario Basicos 277 Barra H182 + Espejo + Baldas barra H120-130 Madera_Negro 221B
Matrícula: 221B
Versión: 09/10/2024
Fecha: 221
Imagen:

8Z70039500

STUDIOZARA

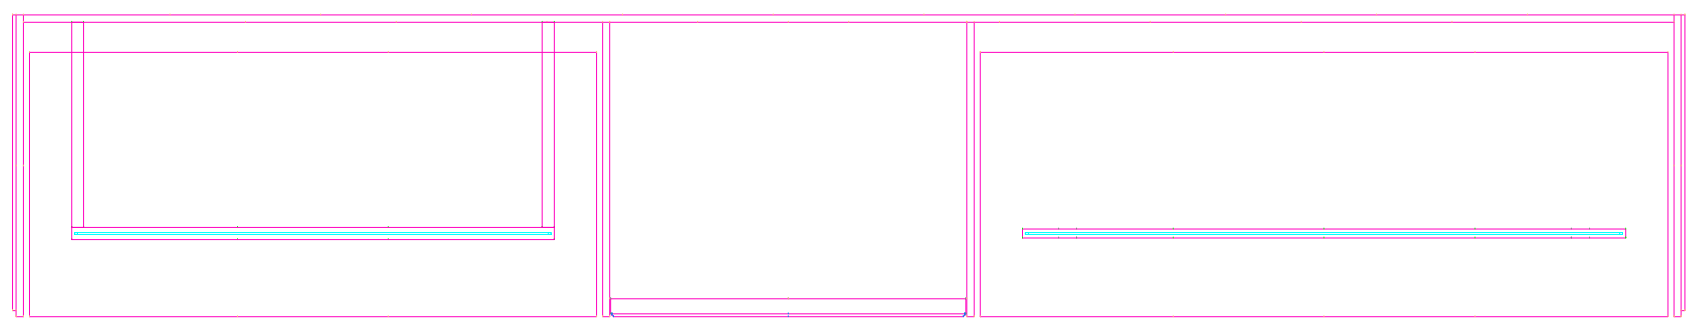

Sp-Armario Basicos 277 Barra H182
Espejo + Baldas barra H120-130 Madera_Negro 221B
MEDIDAS ESP